


Схема расположения границ публичного сервитута

Объект: ВЛ-10кВ ф.Бельково и ВЛ-10кВ ф.Хоробрица
Площадь испрашиваемого публичного сервитута - 719 565 кв. м
Местоположение: Архангельская область, Холмогорский район

УТВЕРЖДЕНА
распоряжением администрации
МО «Холмогорский муниципальный район»

Схема расположения листов

от _____ 20__ г. № _____

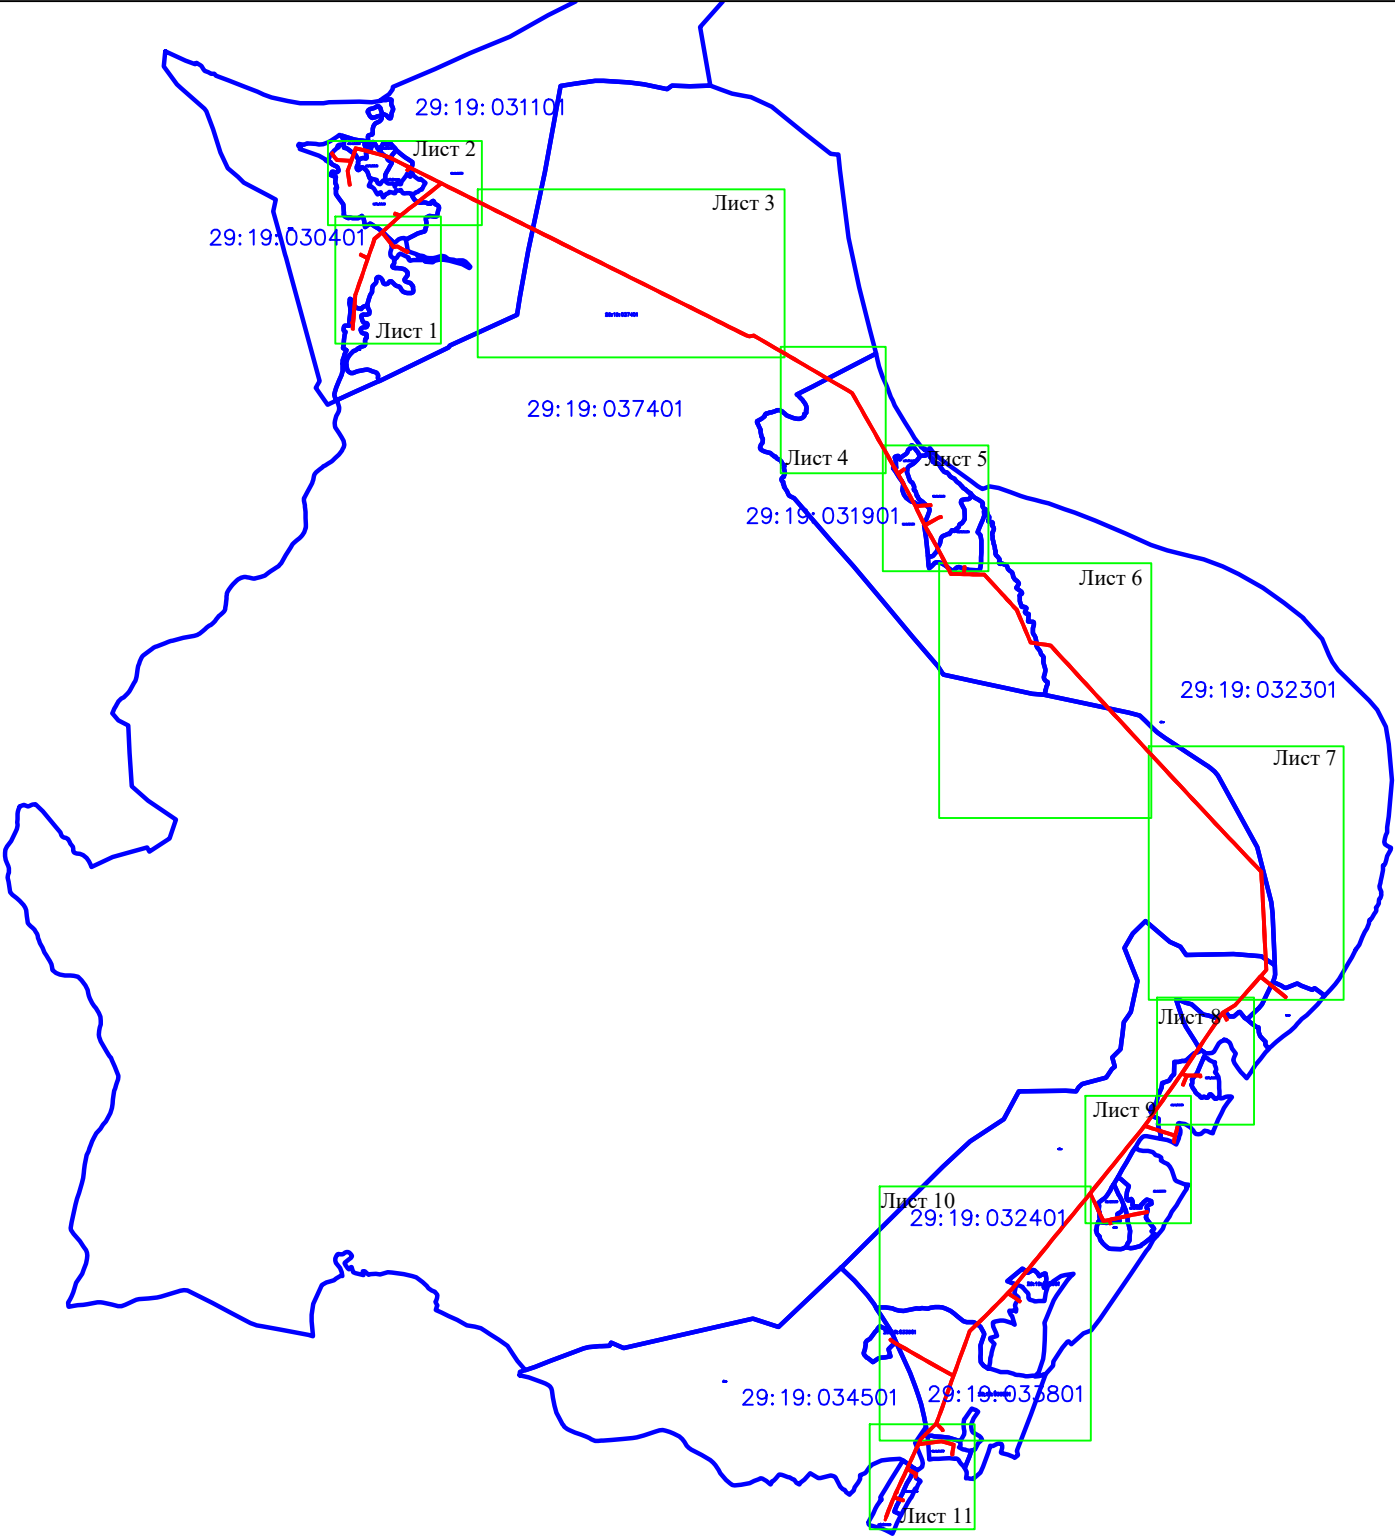

Условные обозначения:

Масштаб 1:7500

- проектируемая зона границ публичного сервитута;
- граница кадастрового квартала
- 29:19:170301 - номер кадастрового квартала
- обозначение и номер выносного листа
- линия электропередач;

Подпись _____
Место для отиска печати (при наличии) лица, составившего описание местоположения границ объекта

Захаров Д. А. Дата " 21 " апреля " 2021 г

Формат А3


Схема расположения границ публичного сервитута

Объект: ВЛ-10кВ ф.Бельково и ВЛ-10кВ ф.Хоробрица

Площадь испрашиваемого публичного сервитута - 719 565 кв. м



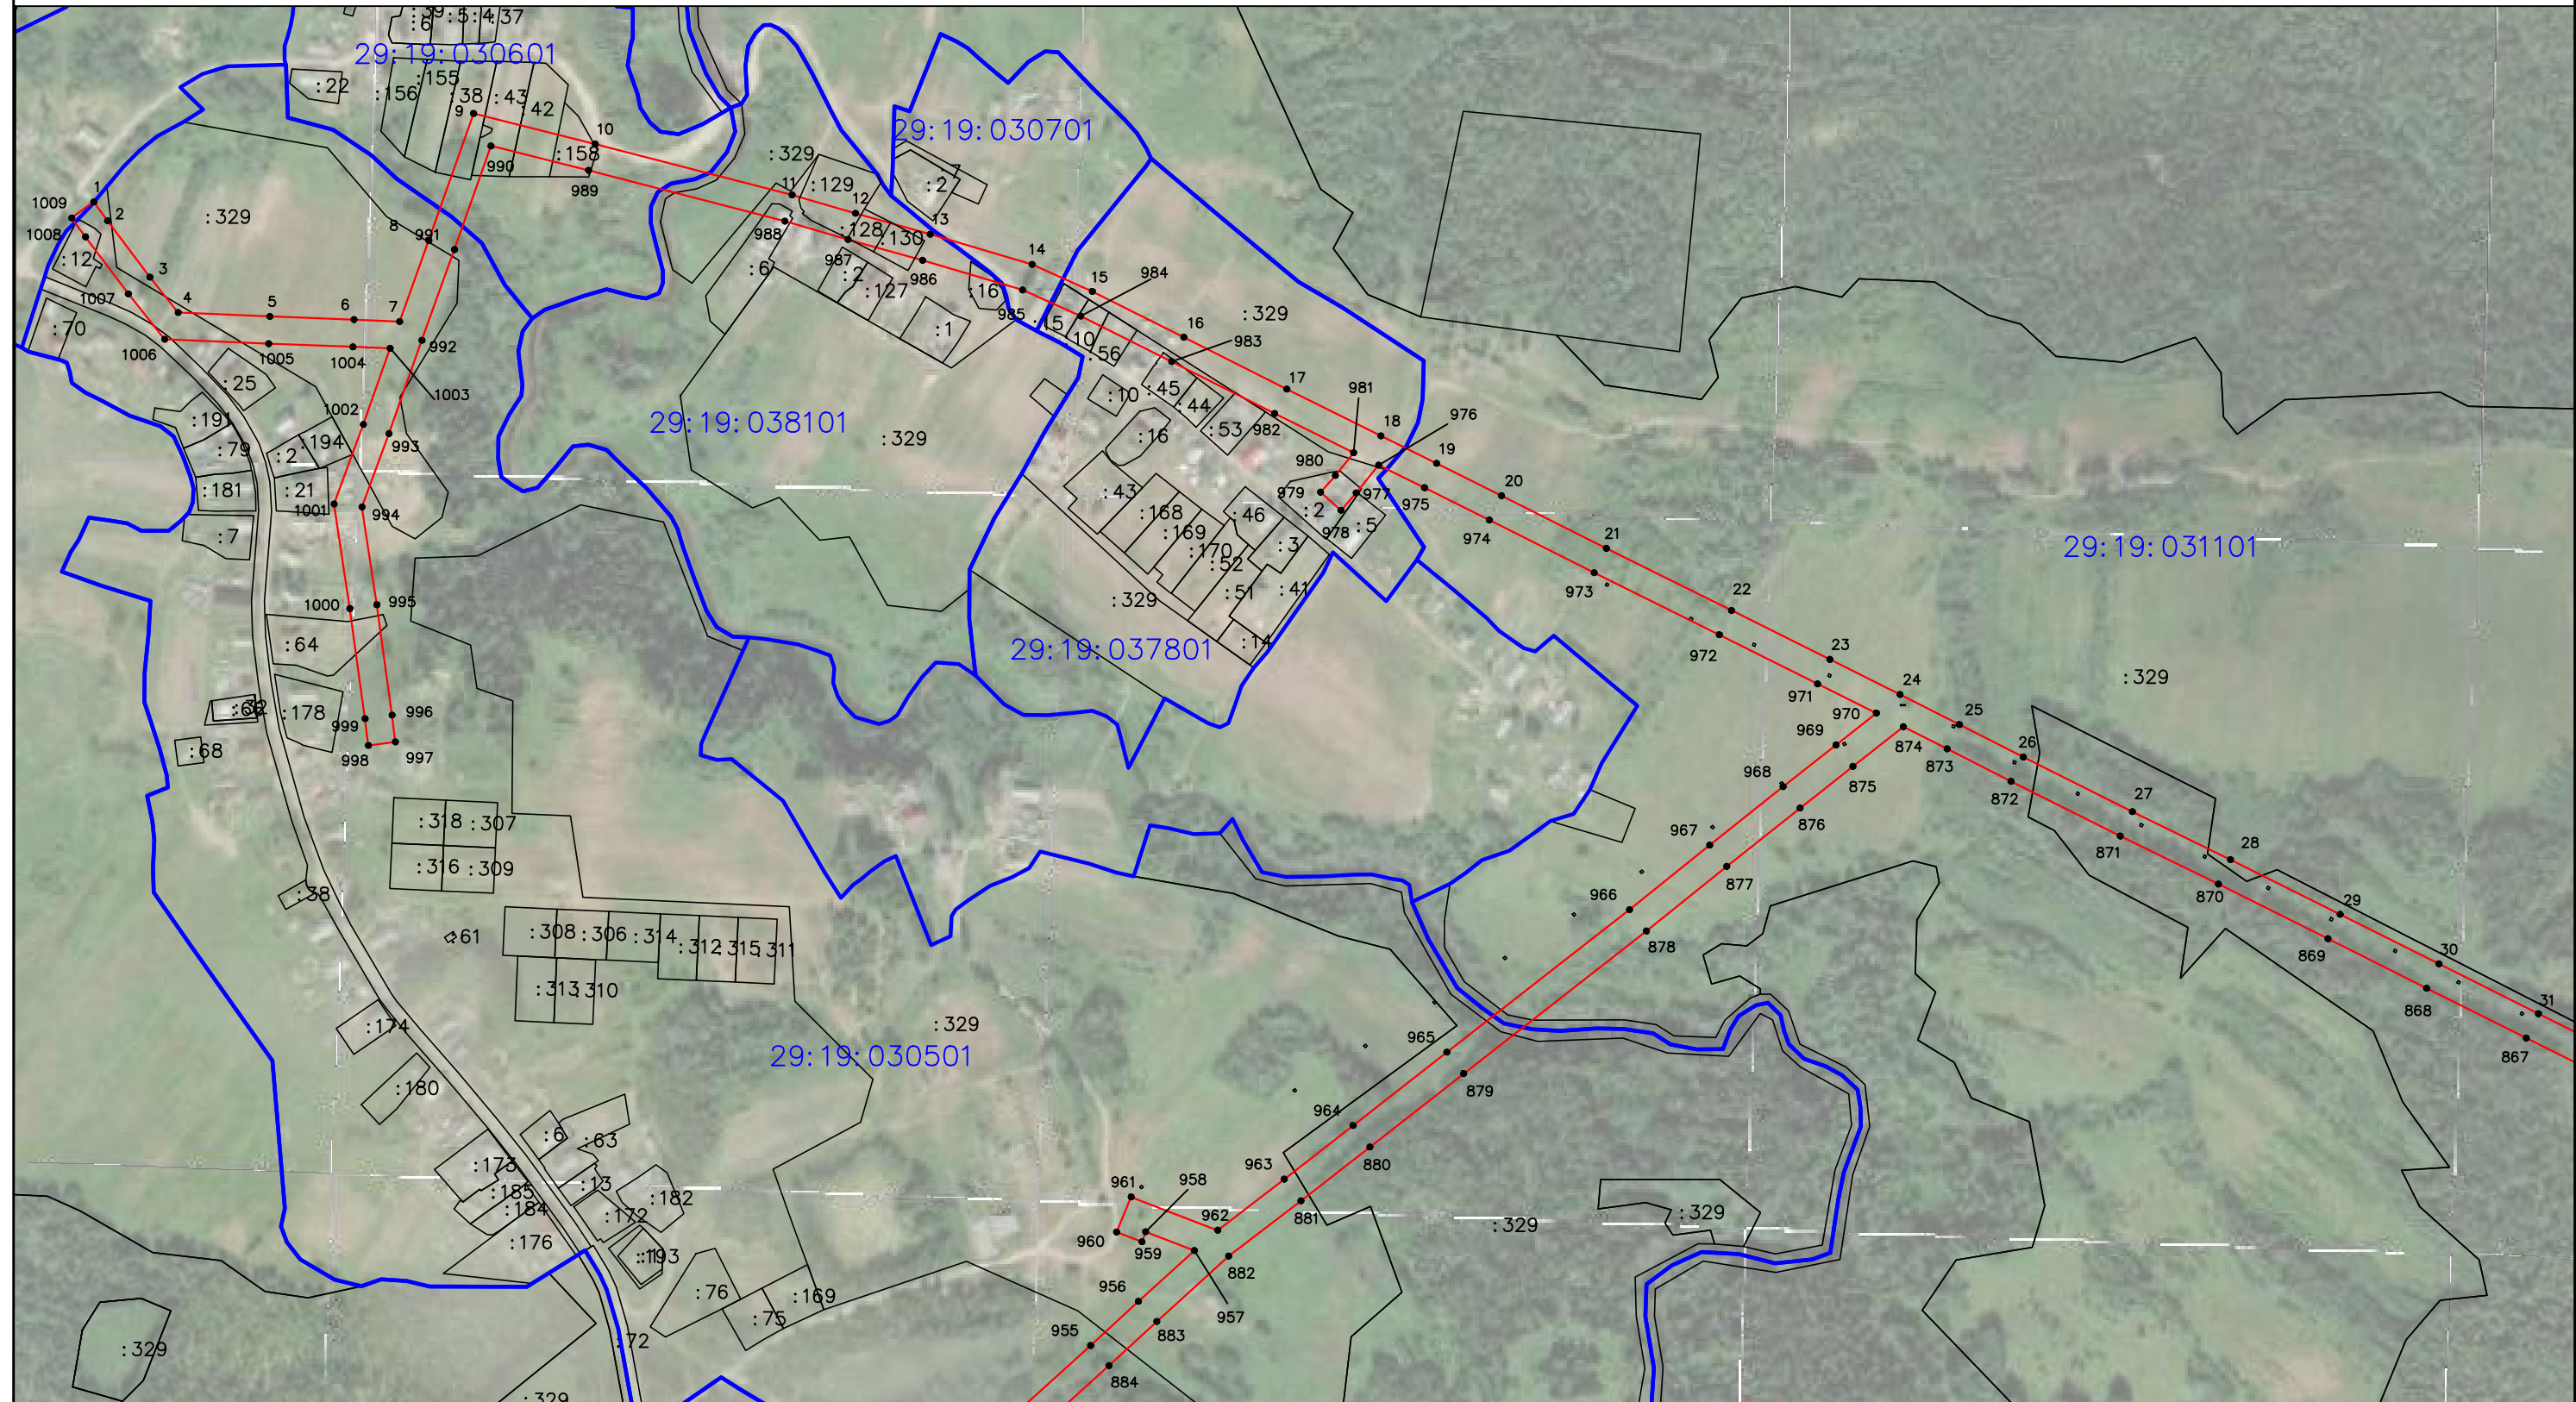


Местоположение: Архангельская область, Холмогорский район

Лист 1



Условные обозначения:

Масштаб 1:5000

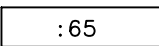- | | |
|--|--|
|  - проектируемая зона границ публичного сервитута; |  - обозначение характерных точек проектных границ публичного сервитута |
|  - граница кадастрового квартала |  - линия электропередач; |
| 29:19:170301 - номер кадастрового квартала | |
|  - граница и номер земельного участка по сведениям ЕГРН | |

Подпись

Место для оттиска печати (при наличии) лица, составившего описание местоположения границ объекта



Захаров Д. А. Дата " 21 " апреля " 2021 г

Формат А3

Схема расположения границ публичного сервитута

Объект: ВЛ-10кВ ф.Бельково и ВЛ-10кВ ф.Хоробрица
Площадь испрашиваемого публичного сервитута - 719 565 кв. м
Местоположение: Архангельская область, Холмогорский район

Лист 2



Масштаб 1: 5000

Условные обозначения:

- проектируемая зона границ публичного сервитута;

- граница кадастрового квартала

29:19:170301

- номер кадастрового квартала

:1

- граница и номер земельного участка по сведениям ЕГРН
- 1

- обозначение характерных точек проектных границ публичного сервитута

- линия электропередач;

Подпись

Место для оттиска печати (при наличии) лица, составившего описание местоположения границ объекта

Захаров Д. А. Дата " 21 " апреля " 2021 г

Квалификационный аттестат № 35-13-371

Формат А3

Схема расположения границ публичного сервитута

Объект: ВЛ-10кВ ф.Бельково и ВЛ-10кВ ф.Хоробрица
Площадь испрашиваемого публичного сервитута - 719 565 кв. м
Местоположение: Архангельская область, Холмогорский район

Лист 3



Условные обозначения:

Масштаб 1:10 000

- проектируемая зона границ публичного сервитута;

- граница кадастрового квартала

29:19:170301

- номер кадастрового квартала

:65

- граница и номер земельного участка по сведениям ЕГРН
- 1

- обозначение характерных точек проектных границ публичного сервитута

- линия электропередач;

Подпись
Место для оттиска печати (при наличии) лица, составившего описание местоположения границ объекта




Захаров Д. А. Дата " 21 " апреля " 2021 г

Схема расположения границ публичного сервитута

Объект: ВЛ-10кВ ф.Бельково и ВЛ-10кВ ф.Хоробрица
Площадь испрашиваемого публичного сервитута - 719 565 кв. м
Местоположение: Архангельская область, Холмогорский район

Лист 4

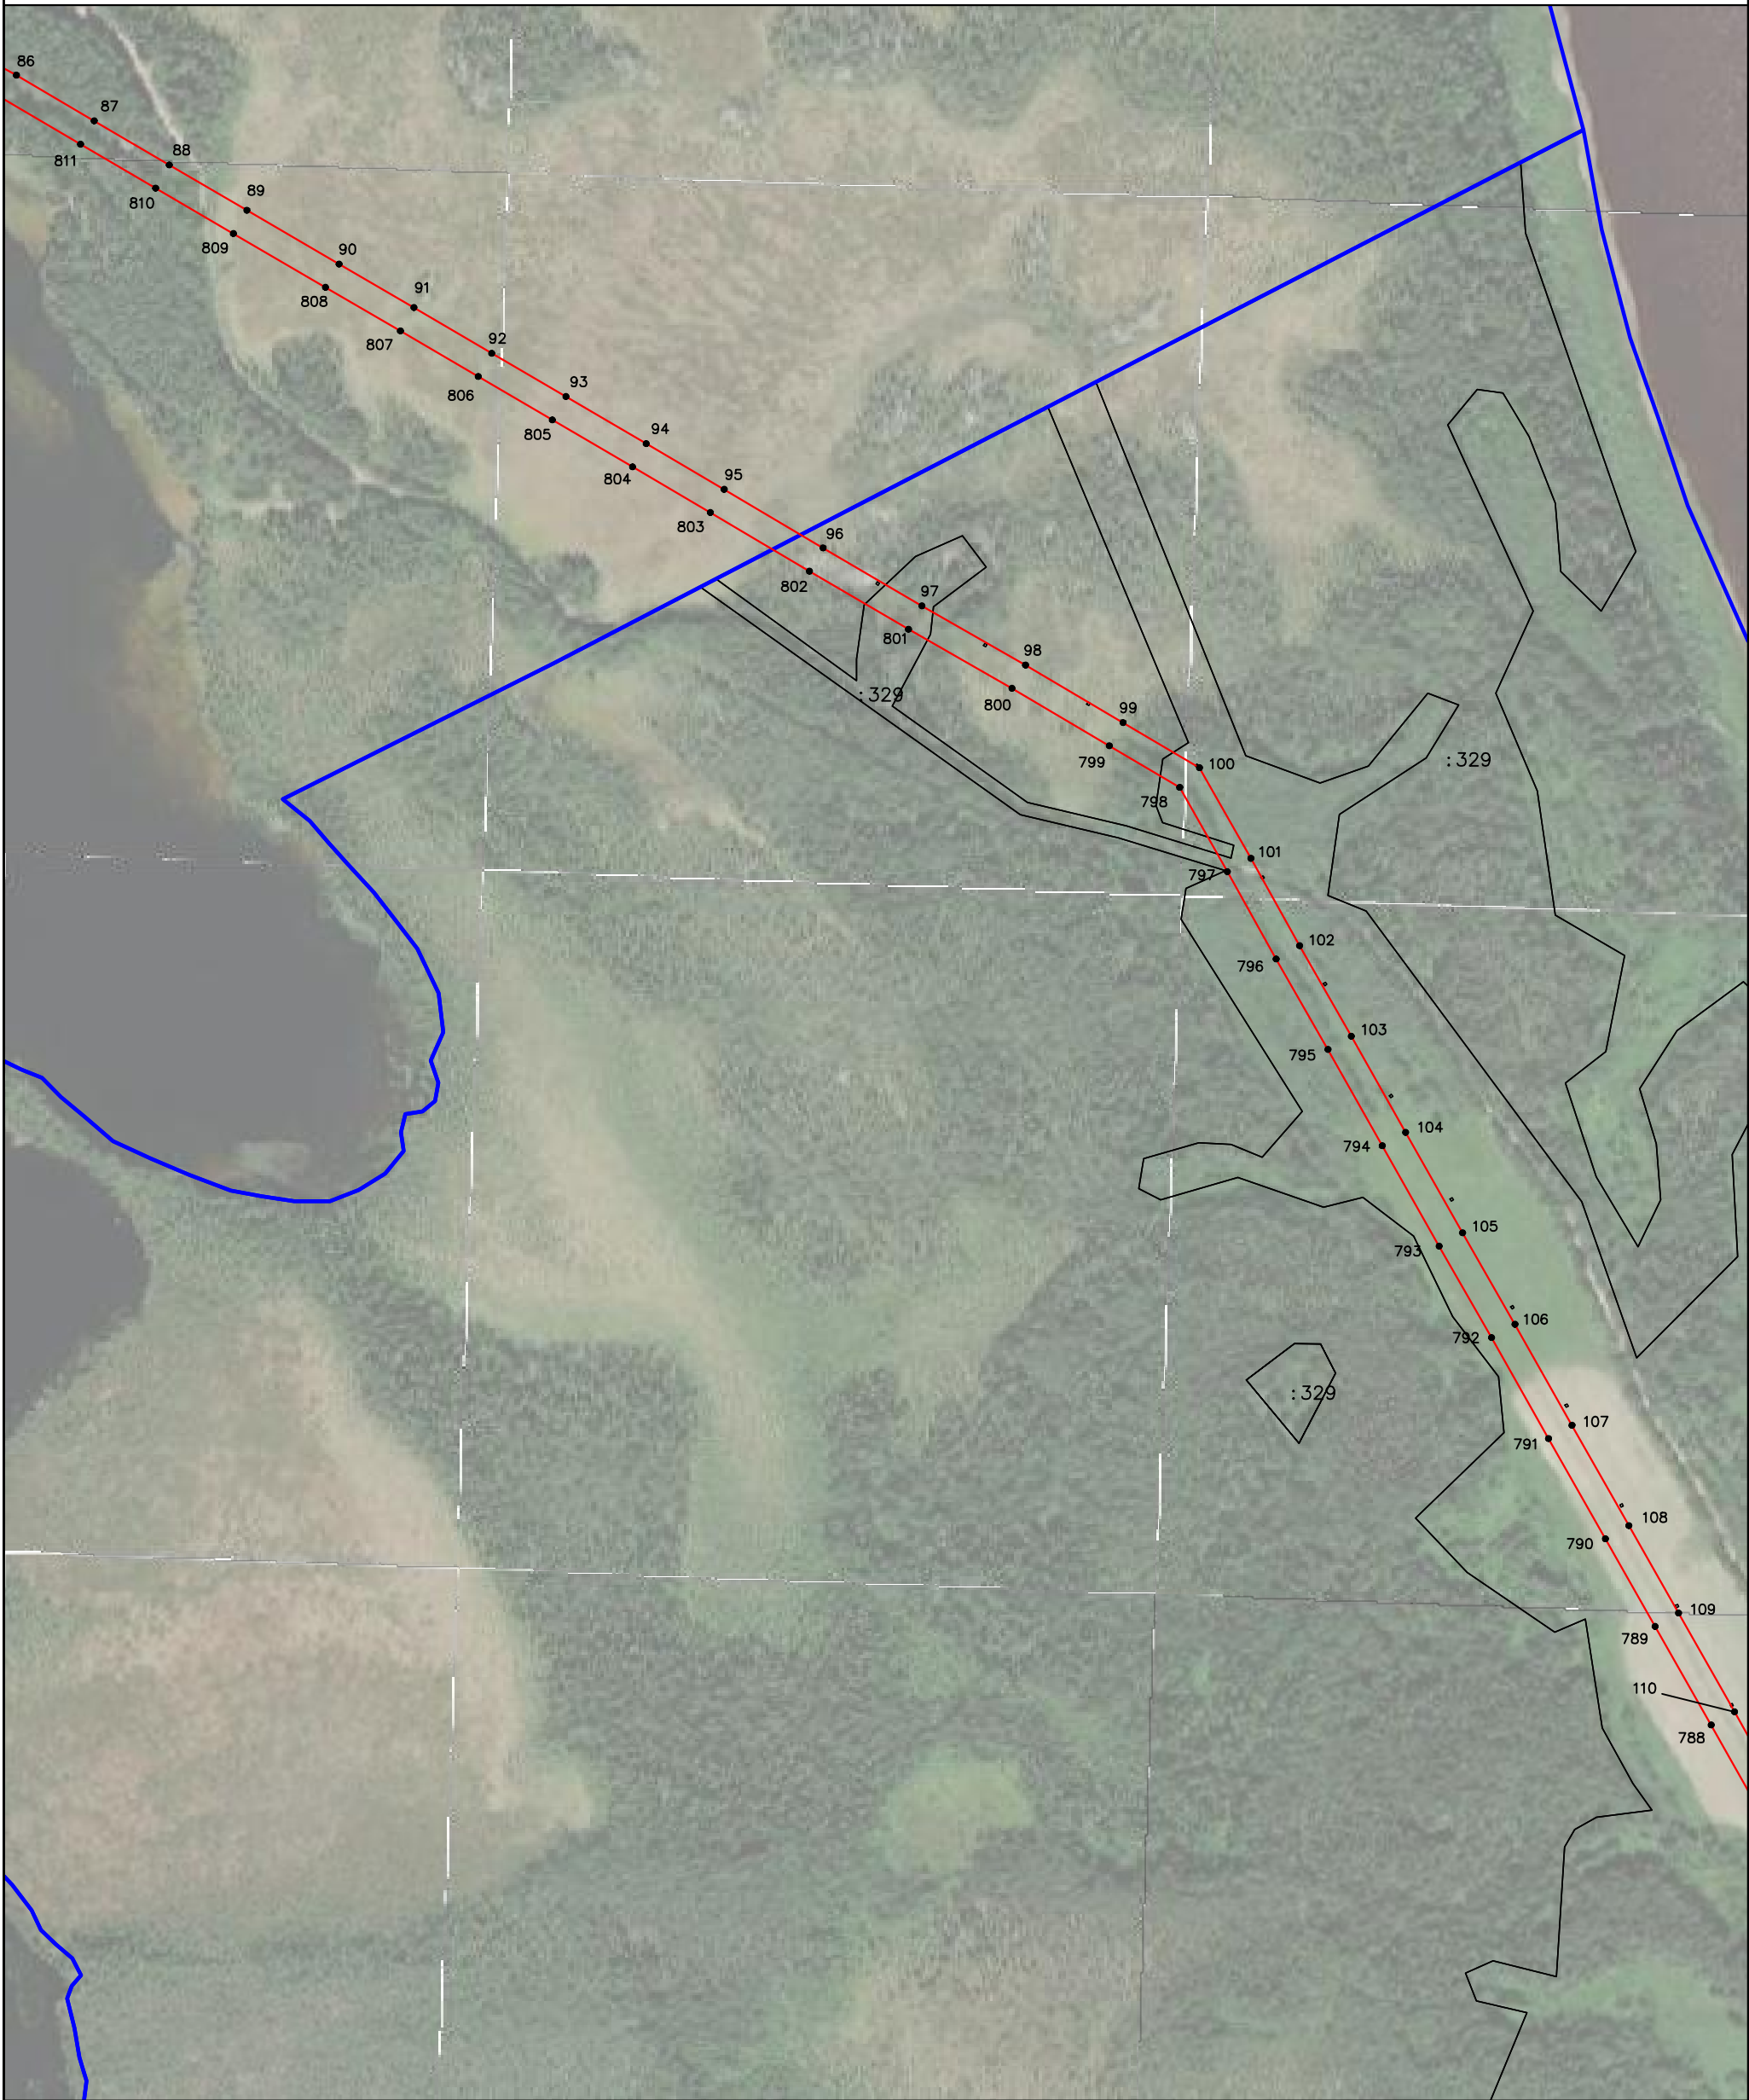

Масштаб 1: 5000

Условные обозначения:

- проектируемая зона границ публичного сервитута;

- граница кадастрового квартала

29:19:170301

- номер кадастрового квартала

:1

- граница и номер земельного участка по сведениям ЕГРН
- 1

- обозначение характерных точек проектных границ публичного сервитута

- линия электропередач;
- Подпись


Место для оттиска печати (при наличии) лица, составившего описание местоположения границ объекта

Захаров Д. А. Дата " 21 " апреля " 2021 г

Схема расположения границ публичного сервитута

Объект: ВЛ-10кВ ф.Бельково и ВЛ-10кВ ф.Хоробрица
Площадь испрашиваемого публичного сервитута - 719 565 кв. м
Местоположение: Архангельская область, Холмогорский район

Лист 5

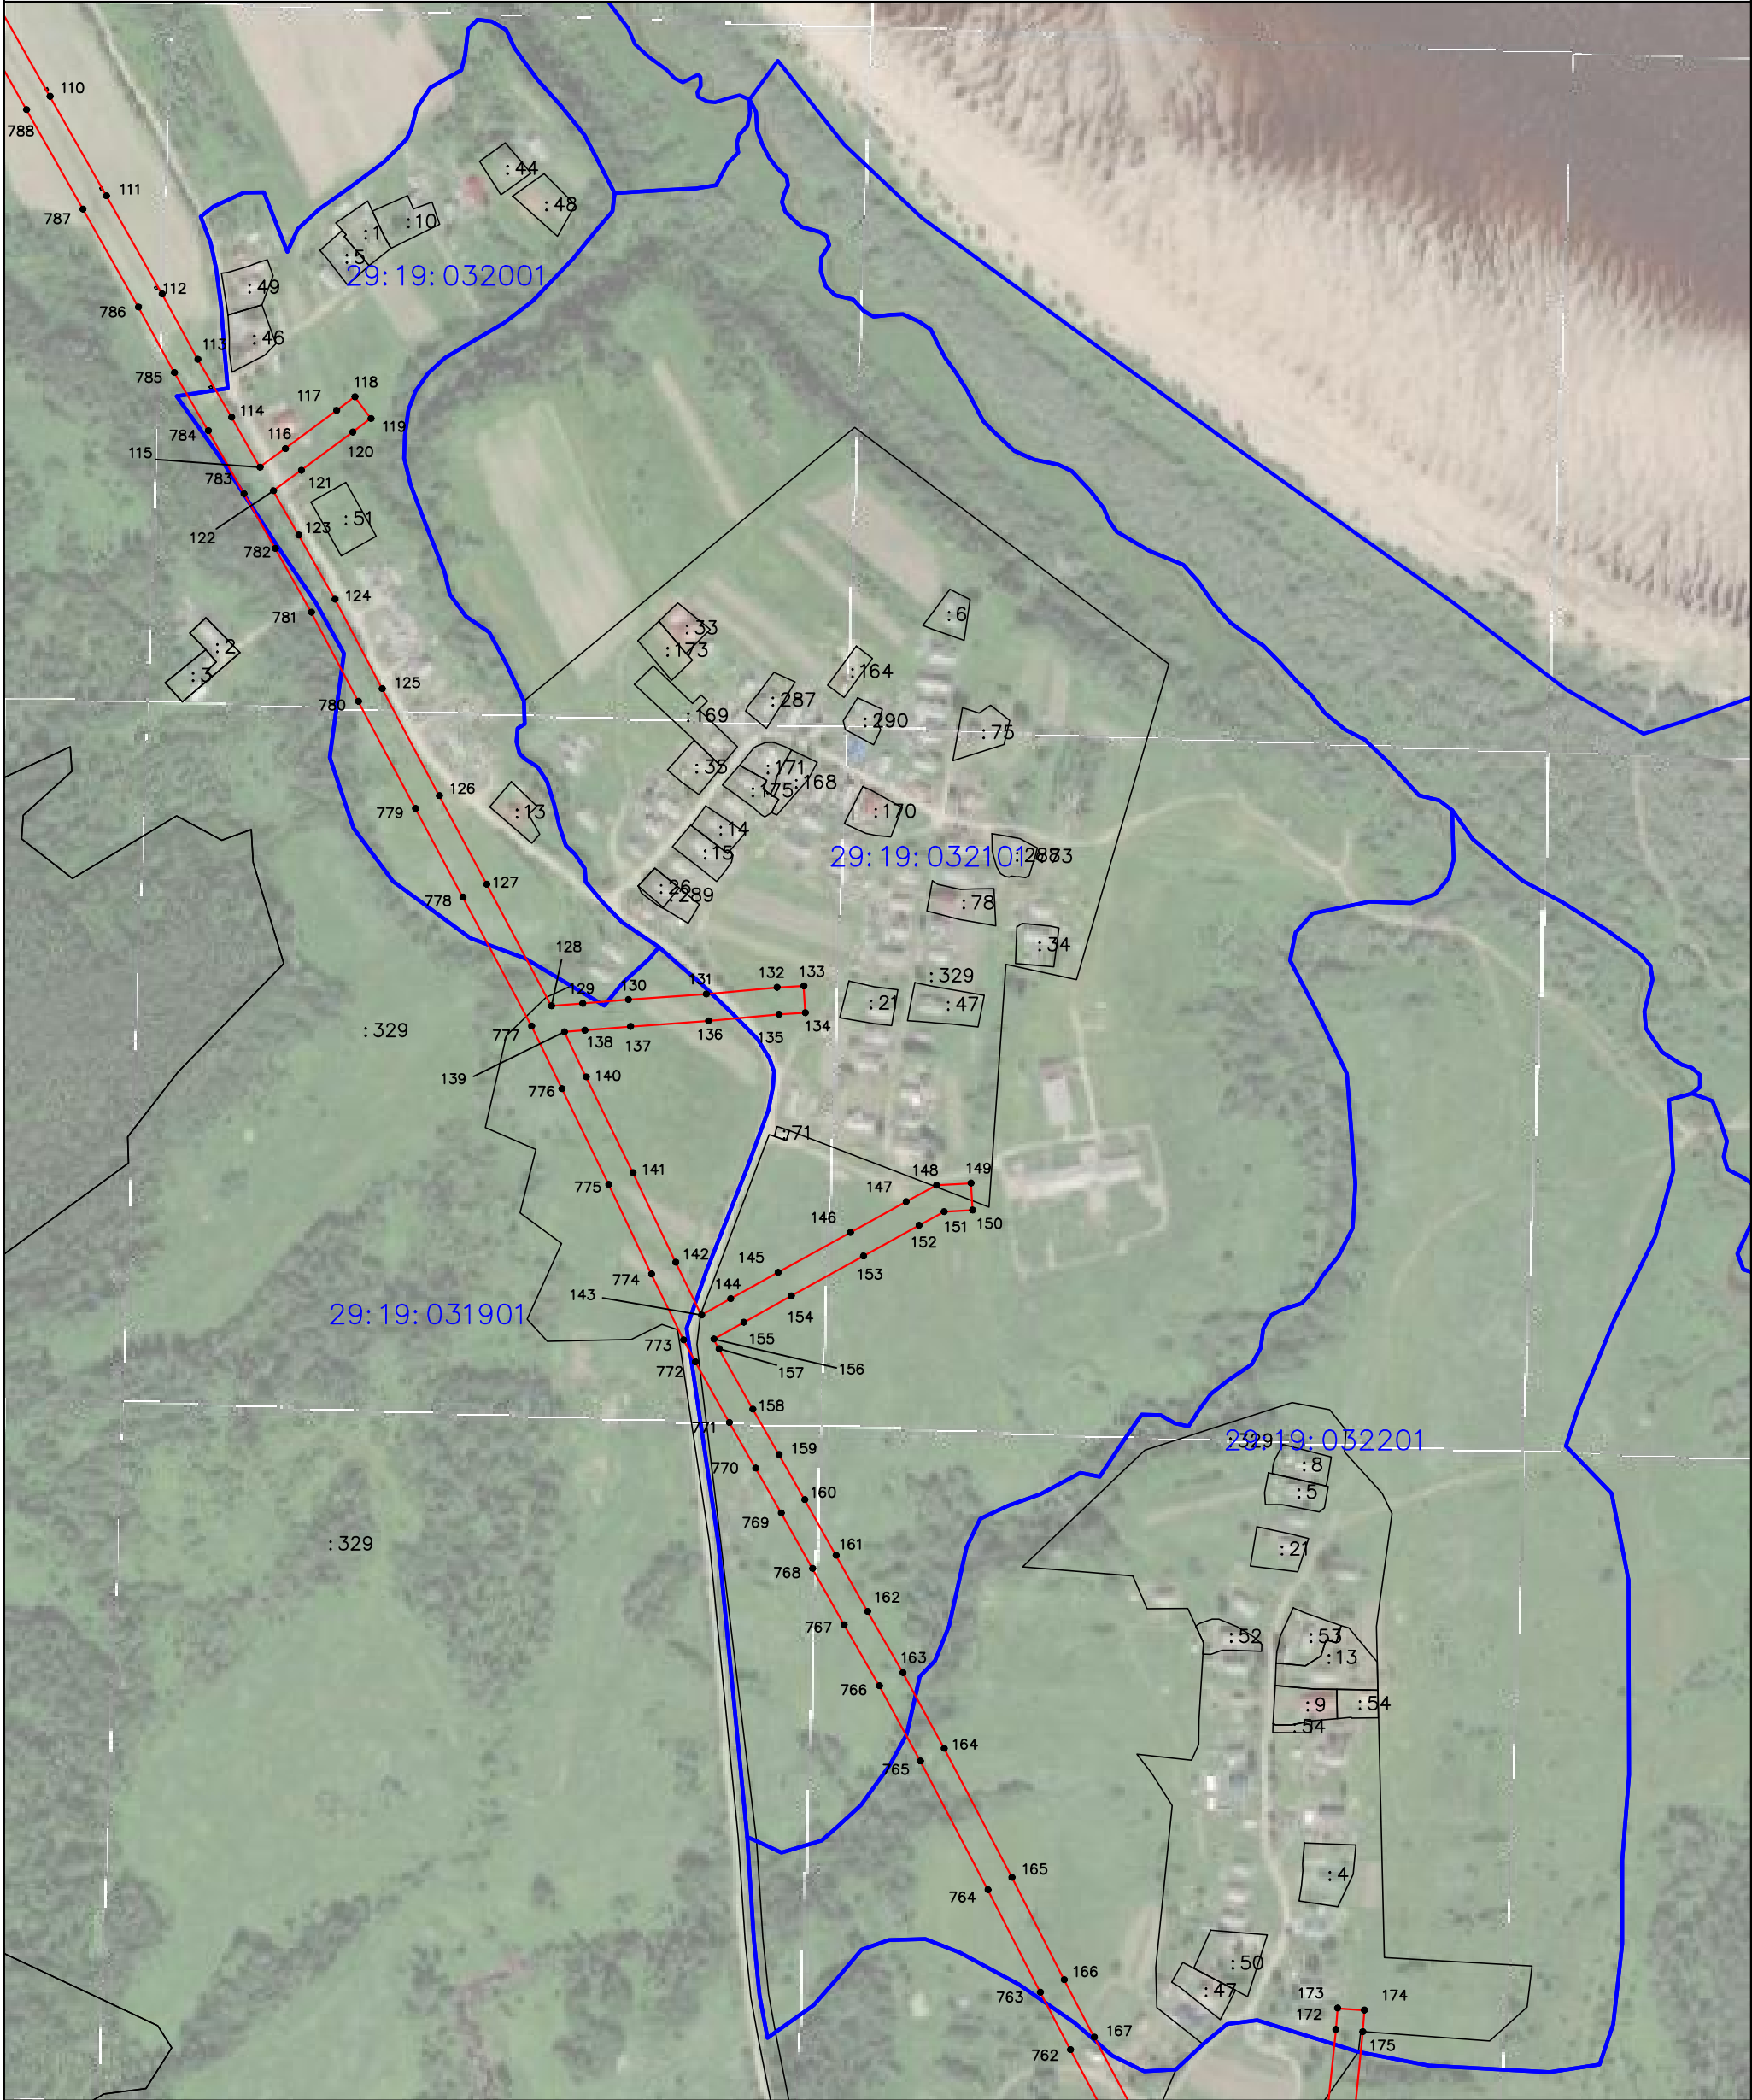

Масштаб 1: 5000

Условные обозначения:


- проектируемая зона границ публичного сервитута;
- граница кадастрового квартала
- обозначение характерных точек проектных границ публичного сервитута
- линия электропередач;
- 29:19:170301 - номер кадастрового квартала
- граница и номер земельного участка по сведениям ЕГРН

Подпись Захаров Д. А. Дата " 21 " апреля " 2021 г
Место для оттиска печати (при наличии) лица, составившего описание местоположения границ объекта

Схема расположения границ публичного сервитута

Объект: ВЛ-10кВ ф.Бельково и ВЛ-10кВ ф.Хоробрица
Площадь испрашиваемого публичного сервитута - 719 565 кв. м
Местоположение: Архангельская область, Холмогорский район

Лист 6

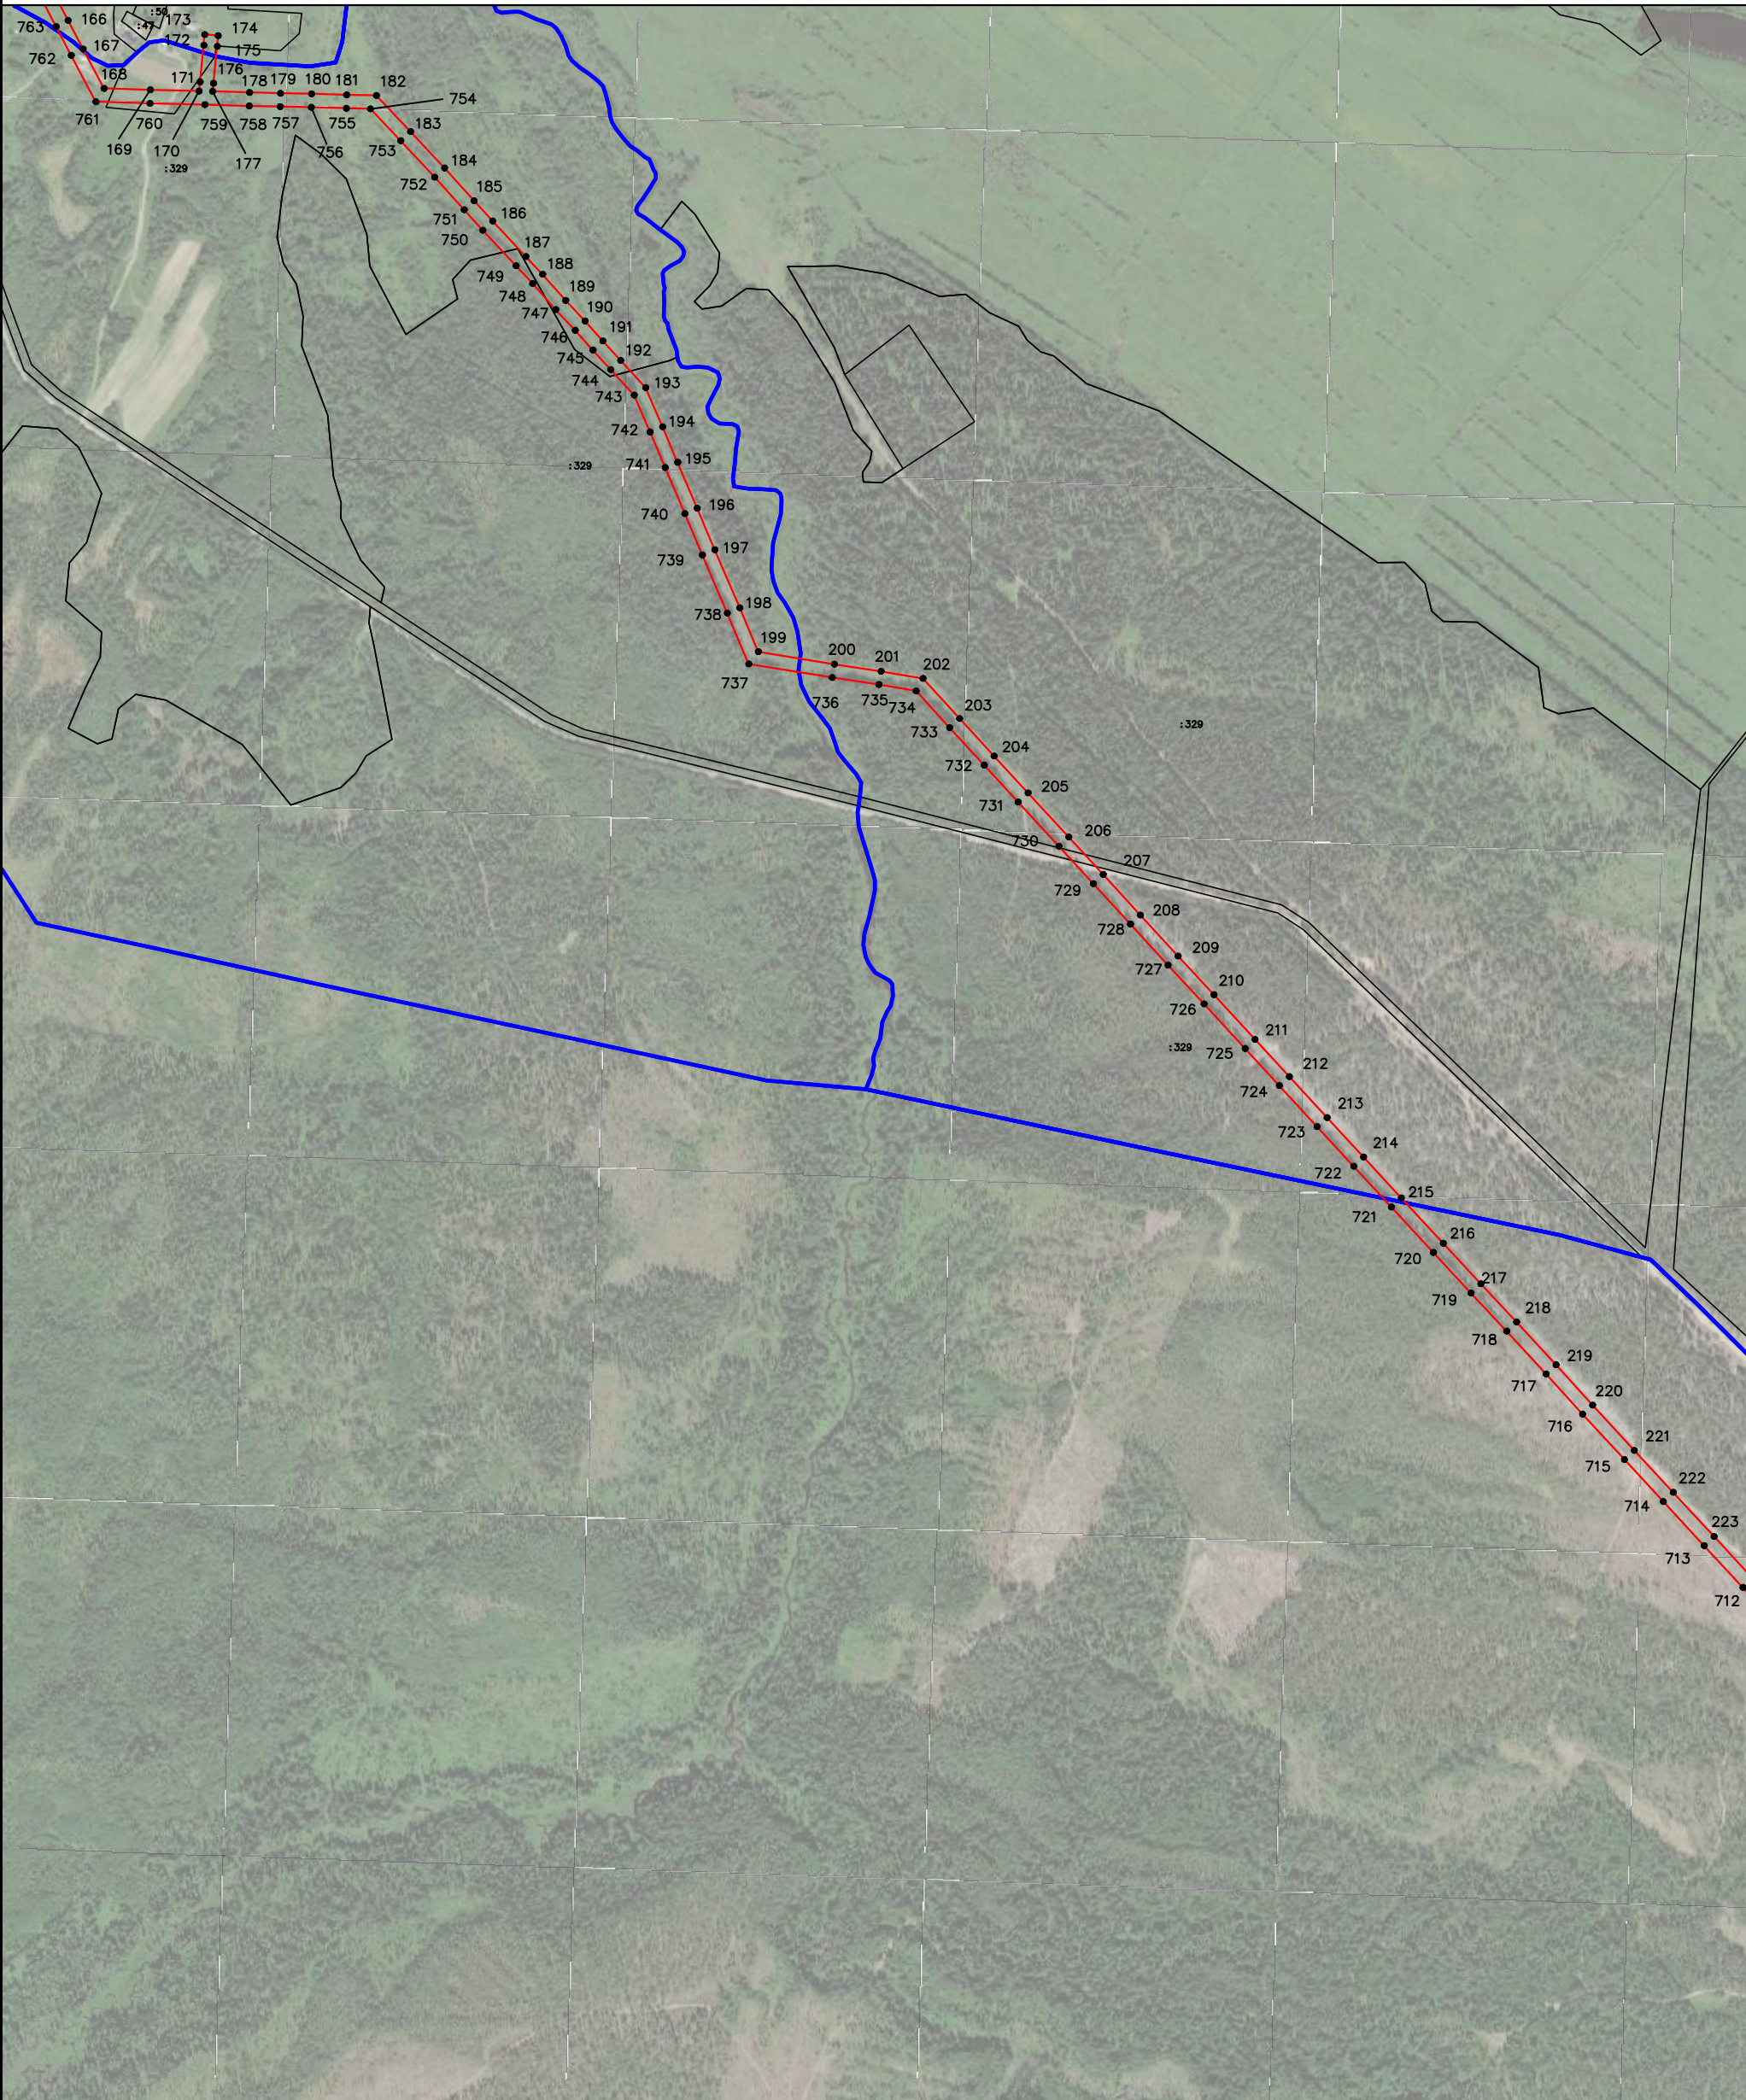

Масштаб 1: 10 000

Условные обозначения:

- проектируемая зона границ публичного сервитута;

- граница кадастрового квартала

29:19:170301

- номер кадастрового квартала

:1

- граница и номер земельного участка по сведениям ЕГРН
- 1

- обозначение характерных точек проектных границ публичного сервитута

- линия электропередач;

Подпись


Место для оттиска печати (при наличии) лица, составившего описание местоположения границ объекта

Захаров Д. А. Дата " 21 " апреля " 2021 г

Формат А3

Схема расположения границ публичного сервитута

Объект: ВЛ-10кВ ф.Бельково и ВЛ-10кВ ф.Хоробрица
Площадь испрашиваемого публичного сервитута - 719 565 кв. м
Местоположение: Архангельская область, Холмогорский район

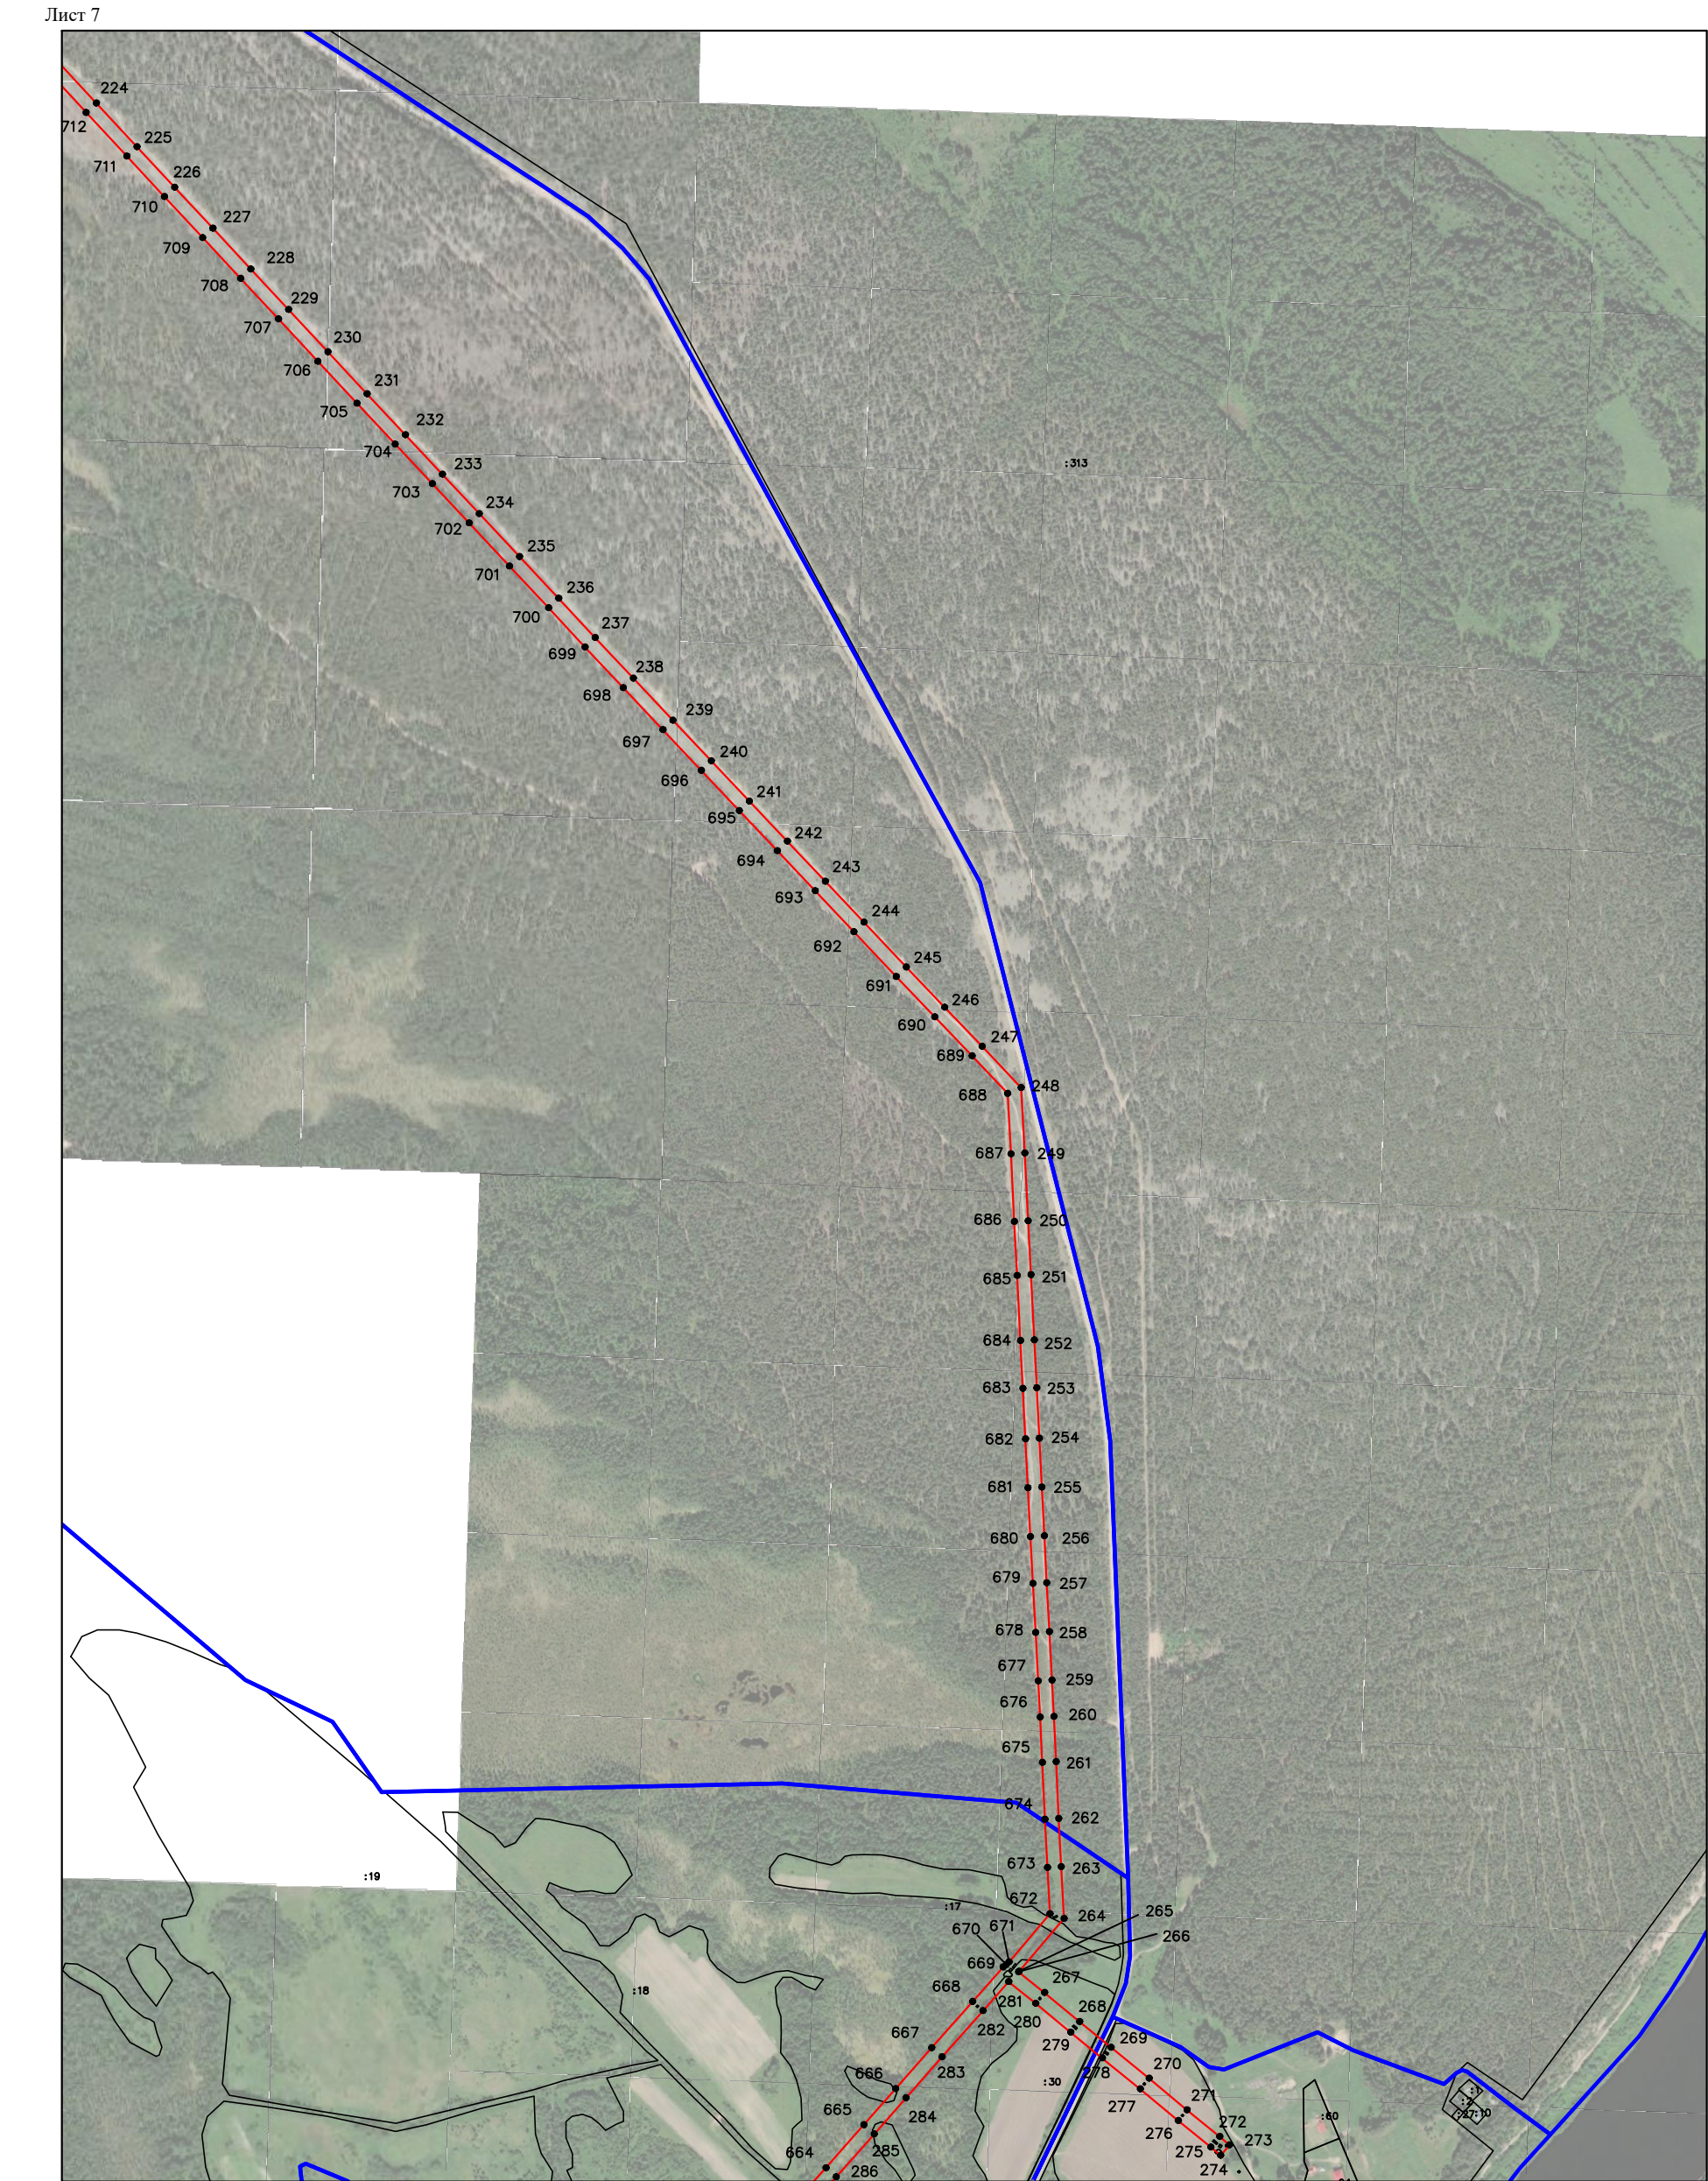

Масштаб 1: 10000

Условные обозначения:

- проектируемая зона границ публичного сервитута;
- граница кадастрового квартала
- линия электропередач;
- обозначение характерных точек проектных границ публичного сервитута
- 29:19:170301 - номер кадастрового квартала
- граница и номер земельного участка по сведениям ЕГРН


Подпись _____
Место для оттиска печати (при наличии) лица, составившего описание местоположения границ объекта

Захаров Д. А. Дата " 21 " апреля " 2021 г

Схема расположения границ публичного сервитута

Объект: ВЛ-10кВ ф.Бельково и ВЛ-10кВ ф.Хоробрица
Площадь испрашиваемого публичного сервитута - 719 565 кв. м
Местоположение: Архангельская область, Холмогорский район

Лист 8

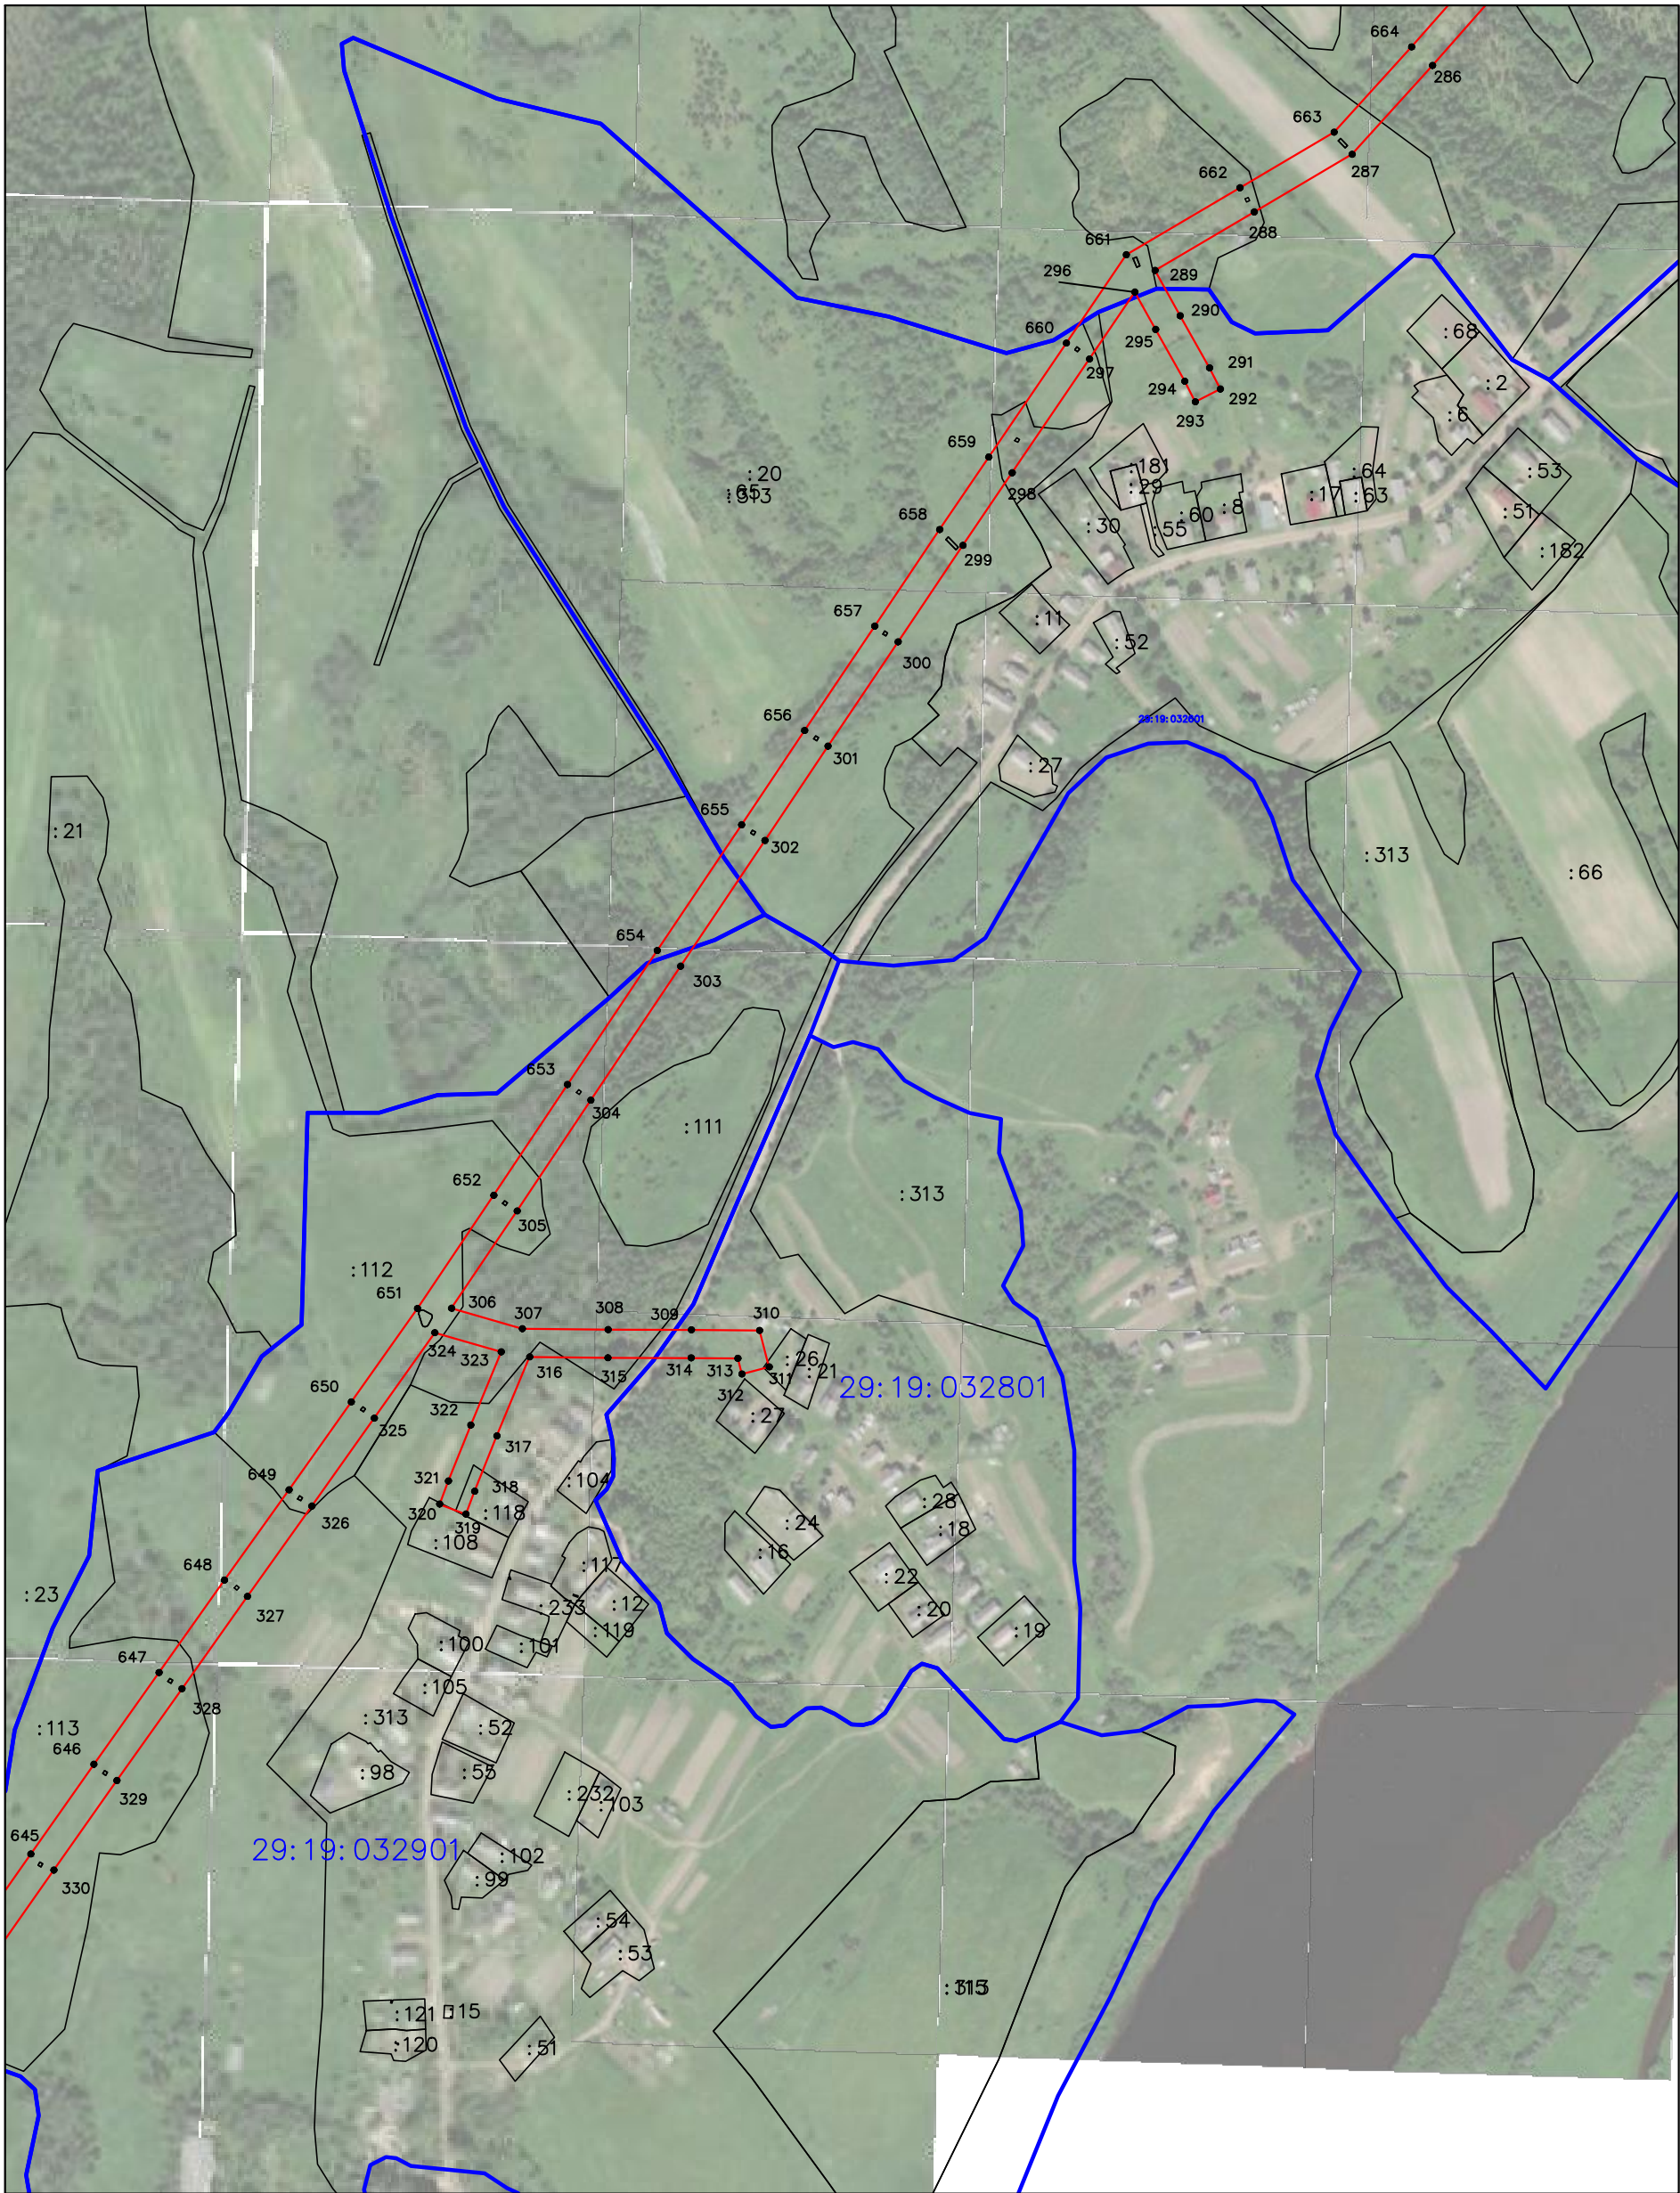

Масштаб 1: 5000

Условные обозначения:

- проектируемая зона границ публичного сервитута;
- граница кадастрового квартала
- обозначение характерных точек проектных границ публичного сервитута
- линия электропередач;
- 29:19:170301 - номер кадастрового квартала
- граница и номер земельного участка по сведениям ЕГРН

Подпись Захаров Д. А. Дата " 21 " апреля " 2021 г
Место для оттиска печати (при наличии) лица, составившего описание местоположения границ объекта

Формат А3

Схема расположения границ публичного сервитута

Объект: ВЛ-10кВ ф.Бельково и ВЛ-10кВ ф.Хоробрица
Площадь испрашиваемого публичного сервитута - 719 565 кв. м
Местоположение: Архангельская область, Холмогорский район

Лист 9



Масштаб 1: 5000

Условные обозначения:

- проектируемая зона границ публичного сервитута;
- граница кадастрового квартала
- обозначение характерных точек проектных границ публичного сервитута
- линия электропередач;
- 29:19:170301 - номер кадастрового квартала
- граница и номер земельного участка по сведениям ЕГРН

Подпись
Место для оттиска печати (при наличии) лица, составившего описание местоположения границ объекта


Захаров Д. А. Дата " 21 " апреля " 2021 г

Формат А3

Схема расположения границ публичного сервитута

Объект: ВЛ-10кВ ф.Бельково и ВЛ-10кВ ф.Хоробрица
Площадь испрашиваемого публичного сервитута - 719 565 кв. м
Местоположение: Архангельская область, Холмогорский район

Лист 10

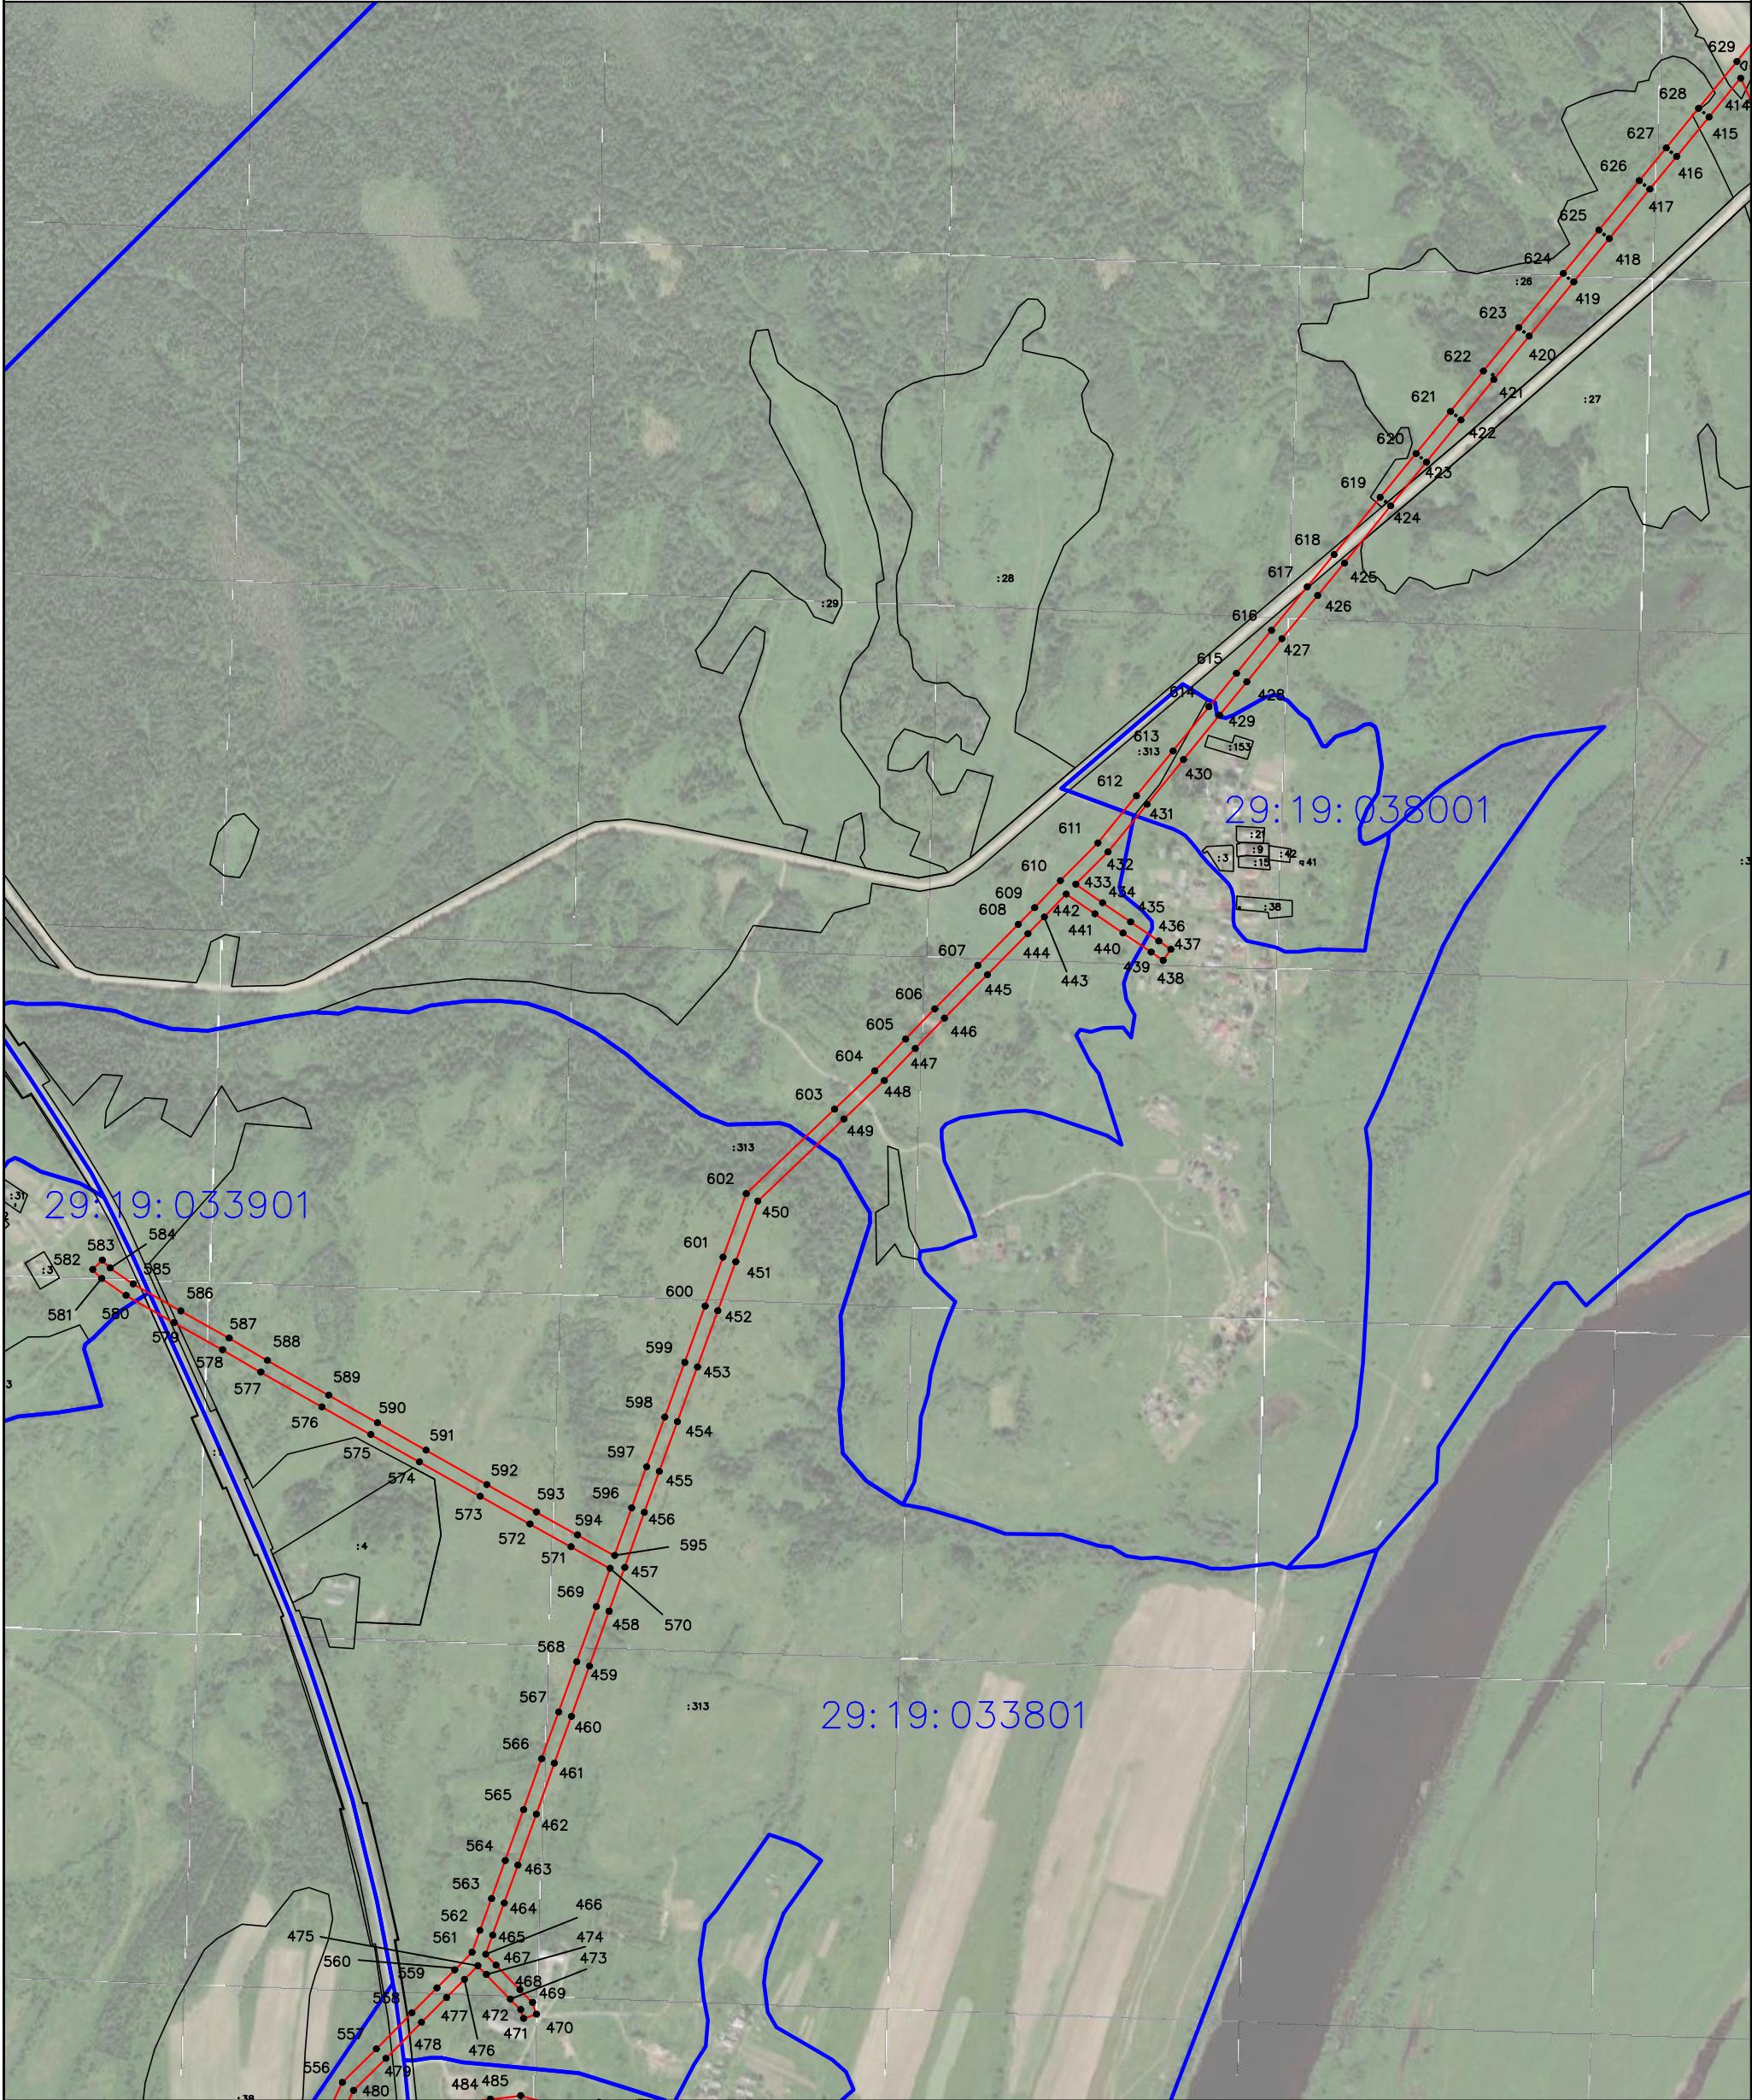

Масштаб 1: 10000

Условные обозначения:

- проектируемая зона границ публичного сервитута;
- граница кадастрового квартала
- линия электропередач;
- обозначение характерных точек проектных границ публичного сервитута
- 29:19:170301 - номер кадастрового квартала
- граница и номер земельного участка по сведениям ЕГРН

Подпись Захаров Д. А. Дата " 21 " апреля " 2021 г
Место для оттиска печати (при наличии) лица, составившего описание местоположения границ объекта

Квалификационный аттестат
№ 35-13-371

Формат А3

Схема расположения границ публичного сервитута

Объект: ВЛ-10кВ ф.Бельково и ВЛ-10кВ ф.Хоробрица
Площадь испрашиваемого публичного сервитута - 719 565 кв. м
Местоположение: Архангельская область, Холмогорский район

Лист 11



Масштаб 1: 5000

Условные обозначения:

- проектируемая зона границ публичного сервитута;
- граница кадастрового квартала
- обозначение характерных точек проектных границ публичного сервитута
- линия электропередач;
- 29:19:170301 - номер кадастрового квартала
- граница и номер земельного участка по сведениям ЕГРН

Подпись Захаров Д. А. Дата " 21 " апреля " 2021 г
Место для оттиска печати (при наличии) лица, составившего описание местоположения границ объекта

Формат А3

Каталог координат границ публичного сервитута			
Объект: ВЛ-10кВ ф.Бельково и ВЛ-10кВ ф.Хоробрица			
Обозначение характерных точек границ	Координаты, м		Среднеквадратическая погрешность положения характерных точек (Mt), м
	X	Y	
Система координат МСК-29, зона 3			
1	549751,1	3280081,14	0.1
2	549736,61	3280091,68	0.1
3	549693,1	3280124,43	0.1
4	549665,79	3280146,23	0.1
5	549662,77	3280216,83	0.1
6	549660,36	3280281,8	0.1
7	549658,82	3280317,02	0.1
8	549721,35	3280339,51	0.1
9	549819,31	3280373,99	0.1
10	549795,73	3280467,85	0.1
11	549756,52	3280619,61	0.1
12	549742,33	3280668,51	0.1
13	549726,19	3280726,11	0.1
14	549702,95	3280804,65	0.1
15	549682,06	3280851,13	0.1
16	549646,72	3280921,72	0.1
17	549606,75	3281001,09	0.1
18	549570,69	3281073,61	0.1
19	549549,55	3281116,6	0.1
20	549524,52	3281166,69	0.1
21	549483,94	3281247,53	0.1
22	549436,14	3281344,01	0.1
23	549398,27	3281419,81	0.1
24	549371,29	3281474,02	
25	549348,07	3281519,78	0.1
26	549323,06	3281568,99	0.1
27	549280,98	3281653,08	0.1
28	549243,88	3281728,86	0.1
29	549201,78	3281813,33	0.1
30	549163,56	3281889,51	0.1
31	549125,13	3281966,27	0.1
32	549097,47	3282021,86	0.1
33	549054,26	3282108	0.1
34	549016,33	3282184,04	0.1
35	548977,12	3282263,76	0.1
36	548939,52	3282338,87	0.1
37	548901,21	3282415,43	0.1
38	548863,9	3282490,27	0.1
39	548825,58	3282567,45	0.1
40	548789,14	3282640,62	0.1

Подпись

Место для оттиска печати (при наличии) лица, составившего описание местоположения границ объекта



Захаров Д. А. Дата " 21 " апреля " 2021 г

Каталог координат границ публичного сервитута			
Объект: ВЛ-10кВ ф.Бельково и ВЛ-10кВ ф.Хоробрица			
Обозначение характерных точек границ	Координаты, м		Среднеквадратическая погрешность положения характерных точек (Mt), м
	X	Y	
Система координат МСК-29, зона 3			
41	548757,07	3282704,41	0.1
42	548712,68	3282793,75	0.1
43	548674,48	3282871,01	0.1
44	548633,83	3282952,7	0.1
45	548594,39	3283031,33	0.1
46	548552,97	3283114,91	0.1
47	548513,82	3283192,94	0.1
48	548472,96	3283275,6	0.1
49	548435,2	3283352,06	0.1
50	548425,28	3283372,48	0.1
51	548396,54	3283429,74	0.1
52	548355,1	3283513,63	0.1
53	548317,28	3283589,22	0.1
54	548278,06	3283668,58	0.1
55	548243,02	3283738,83	0.1
56	548203,85	3283817,36	0.1
57	548166,06	3283893,13	0.1
58	548125,33	3283976,13	0.1
59	548081,58	3284063,76	0.1
60	548042,58	3284142,89	0.1
61	547994,13	3284240,66	0.1
62	547960,23	3284307,95	0.1
63	547922,17	3284384,31	0.1
64	547890,78	3284447,81	0.1
65	547846,76	3284534,66	0.1
66	547813,64	3284600,74	0.1
67	547778,03	3284671,96	0.1
68	547746,34	3284736,17	0.1
69	547710,22	3284808,76	0.1
70	547674,3	3284880,38	0.1
71	547637,54	3284953,19	0.1
72	547604,04	3285019,98	0.1
73	547574,01	3285079,29	0.1
74	547534,6	3285157,61	0.1
75	547496,38	3285233,21	0.1
76	547459,56	3285306,8	0.1
77	547422,19	3285380,59	0.1
78	547413,6	3285415,25	0.1
79	547419,68	3285453,35	0.1
80	547422,85	3285473,22	0.1

Подпись

Место для оттиска печати (при наличии) лица, составившего описание местоположения границ объекта



Захаров Д. А. Дата " 21 " апреля " 2021 г

Каталог координат границ публичного сервитута			
Объект: ВЛ-10кВ ф.Бельково и ВЛ-10кВ ф.Хоробрица			
Обозначение характерных точек границ	Координаты, м		Среднеквадратическая погрешность положения характерных точек (Mt), м
	X	Y	
Система координат МСК-29, зона 3			
81	547400,63	3285511,16	0.1
82	547375,7	3285554,28	0.1
83	547339,2	3285617,41	0.1
84	547298,04	3285687,52	0.1
85	547261,35	3285747,65	0.1
86	547224,78	3285813,87	0.1
87	547189,16	3285874,5	0.1
88	547154,83	3285933,01	0.1
89	547119,45	3285993,58	0.1
90	547077,55	3286065,44	0.1
91	547043,61	3286123,85	0.1
92	547008,01	3286184,51	0.1
93	546974,2	3286242,34	0.1
94	546937,56	3286304,91	0.1
95	546901,85	3286365,63	0.1
96	546856,21	3286442,81	0.1
97	546811,02	3286519,88	0.1
98	546764,9	3286600,59	0.1
99	546720,02	3286676,69	0.1
100	546684,78	3286736,32	0.1
101	546614,14	3286776,35	0.1
102	546546,11	3286814,29	0.1
103	546475,54	3286854,65	0.1
104	546400,47	3286896,99	0.1
105	546322,25	3286941,37	0.1
106	546250,88	3286982,24	0.1
107	546172,15	3287026,65	0.1
108	546093,98	3287071,01	0.1
109	546025,73	3287109,77	0.1
110	545948,87	3287153,43	0.1
111	545871,41	3287197,39	0.1
112	545795,05	3287240,63	0.1
113	545744,18	3287268,48	0.1
114	545699,05	3287294,86	0.1
115	545660,22	3287316,9	0.1
116	545674,64	3287336,61	0.1
117	545704,4	3287376,59	0.1
118	545714,93	3287390,75	0.1
119	545698,08	3287403,28	0.1
120	545687,54	3287389,12	0.1

Подпись

Место для отиска печати (при наличии) лица, составившего описание местоположения границ объекта



Захаров Д. А. Дата " 21 " апреля " 2021 г

Каталог координат границ публичного сервитута			
Объект: ВЛ-10кВ ф.Бельково и ВЛ-10кВ ф.Хоробрица			
Обозначение характерных точек границ	Координаты, м		Среднеквадратическая погрешность положения характерных точек (Mt), м
	X	Y	
Система координат МСК-29, зона 3			
121	545657,74	3287349,08	0.1
122	545641,85	3287327,36	0.1
123	545607,37	3287347,09	0.1
124	545557,35	3287375,32	0.1
125	545487,84	3287411,99	0.1
126	545404,51	3287456,46	0.1
127	545335,56	3287493,35	0.1
128	545240,89	3287543,7	0.1
129	545242,8	3287568,05	0.1
130	545245,78	3287603,63	0.1
131	545250,14	3287664,27	0.1
132	545255,26	3287719,28	0.1
133	545256,46	3287740,11	0.1
134	545235,49	3287741,32	0.1
135	545234,31	3287720,86	0.1
136	545229,21	3287666	0.1
137	545224,84	3287605,26	0.1
138	545221,87	3287569,75	0.1
139	545220,61	3287553,81	0.1
140	545185,59	3287570,74	0.1
141	545111,01	3287607,24	0.1
142	545041,29	3287640,49	0.1
143	545000,23	3287660,52	0.1
144	545012,94	3287683,24	0.1
145	545033,49	3287720,14	0.1
146	545064,55	3287776,43	0.1
147	545088,48	3287819,73	0.1
148	545101,38	3287843,47	0.1
149	545102,89	3287870,33	0.1
150	545081,92	3287871,5	0.1
151	545080,67	3287849,36	0.1
152	545070,07	3287829,82	0.1
153	545046,17	3287786,59	0.1
154	545015,12	3287730,32	0.1
155	544994,6	3287693,47	0.1
156	544981,52	3287670,09	0.1
157	544973,95	3287674,15	0.1
158	544926,99	3287700,46	0.1
159	544891,57	3287720,91	0.1
160	544856,54	3287740,87	0.1

Подпись

Место для оттиска печати (при наличии) лица, составившего описание местоположения границ объекта



Захаров Д. А. Дата " 21 " апреля " 2021 г

Каталог координат границ публичного сервитута			
Объект: ВЛ-10кВ ф.Бельково и ВЛ-10кВ ф.Хоробрица			
Обозначение характерных точек границ	Координаты, м		Среднеквадратическая погрешность положения характерных точек (Mt), м
	X	Y	
Система координат МСК-29, зона 3			
161	544813,23	3287765,26	0.1
162	544769,5	3287789,84	0.1
163	544721,9	3287817,33	0.1
164	544662,96	3287849,4	0.1
165	544562,54	3287902,09	0.1
166	544482,78	3287942,87	0.1
167	544438,15	3287966,28	0.1
168	544376,76	3287998,88	0.1
169	544374,56	3288070,86	0.1
170	544372,77	3288146,74	0.1
171	544387,02	3288148,42	0.1
172	544444,22	3288154,22	0.1
173	544460,81	3288155,53	0.1
174	544459,15	3288176,47	0.1
175	544442,34	3288175,14	0.1
176	544384,73	3288169,3	0.1
177	544372,2	3288167,82	0.1
178	544370,49	3288225,39	0.1
179	544369,33	3288273,59	0.1
180	544368,42	3288321,9	0.1
181	544366,8	3288376,56	0.1
182	544365,84	3288422,75	0.1
183	544309,73	3288475,85	0.1
184	544252,84	3288528,98	0.1
185	544202,03	3288574,89	0.1
186	544170,3	3288603,77	0.1
187	544115,01	3288655,46	0.1
188	544087,25	3288681,53	0.1
189	544046,6	3288717,47	0.1
190	544014,42	3288747,65	0.1
191	543983,4	3288775,38	0.1
192	543953,21	3288802,97	0.1
193	543910,83	3288841,87	0.1
194	543850,03	3288868,23	0.1
195	543794,57	3288891,63	0.1
196	543722,87	3288922,23	0.1
197	543658,38	3288949,56	0.1
198	543567,92	3288988,38	0.1
199	543499,42	3289017,25	0.1
200	543480,12	3289135,54	0.1

Подпись

Место для оттиска печати (при наличии) лица, составившего описание местоположения границ объекта



Захаров Д. А. Дата " 21 " апреля " 2021 г

Каталог координат границ публичного сервитута			
Объект: ВЛ-10кВ ф.Бельково и ВЛ-10кВ ф.Хоробрица			
Обозначение характерных точек границ	Координаты, м		Среднеквадратическая погрешность положения характерных точек (Mt), м
	X	Y	
Система координат МСК-29, зона 3			
201	543469,09	3289208,3	0.1
202	543458,01	3289273,52	0.1
203	543395,52	3289330,58	0.1
204	543337,11	3289384,31	0.1
205	543279,63	3289437,18	0.1
206	543210,87	3289500,5	0.1
207	543152,6	3289554,07	0.1
208	543089,47	3289612,01	0.1
209	543025,59	3289670,54	0.1
210	542965,36	3289726,49	0.1
211	542895,87	3289790,5	0.1
212	542837,99	3289843,74	0.1
213	542774,09	3289902,49	0.1
214	542712,52	3289959,5	0.1
215	542648,93	3290018,12	0.1
216	542578,17	3290083,47	0.1
217	542514,99	3290141,99	0.1
218	542455,73	3290197,58	0.1
219	542389,04	3290259,01	0.1
220	542326,17	3290315,87	0.1
221	542255,74	3290380,84	0.1
222	542190,36	3290441,38	0.1
223	542121,62	3290505,01	0.1
224	542056,4	3290565,4	0.1
225	541990,08	3290627,16	0.1
226	541928,62	3290684,35	0.1
227	541866,33	3290742,4	0.1
228	541804,4	3290800,09	0.1
229	541742,88	3290857,45	0.1
230	541678,44	3290917,27	0.1
231	541614,79	3290976,71	0.1
232	541552,58	3291034,81	0.1
233	541492,6	3291091	0.1
234	541432,79	3291147,11	0.1
235	541367,43	3291208,24	0.1
236	541304,13	3291267,76	0.1
237	541244,45	3291323,07	0.1
238	541182,7	3291381,17	0.1
239	541118,9	3291441,26	0.1
240	541057,08	3291499,56	0.1

Подпись

Место для оттиска печати (при наличии) лица, составившего описание местоположения границ объекта



Захаров Д. А. Дата " 21 " апреля " 2021 г

Каталог координат границ публичного сервитута			
Объект: ВЛ-10кВ ф.Бельково и ВЛ-10кВ ф.Хоробрица			
Обозначение характерных точек границ	Координаты, м		Среднеквадратическая погрешность положения характерных точек (Mt), м
	X	Y	
Система координат МСК-29, зона 3			
241	540996,02	3291557,38	0.1
242	540935,19	3291615,01	0.1
243	540874,21	3291672,74	0.1
244	540812,01	3291731,49	0.1
245	540743,97	3291795,7	0.1
246	540682,88	3291854,1	0.1
247	540623,48	3291910,82	0.1
248	540560,75	3291970,14	0.1
249	540461,3	3291975,62	0.1
250	540358,48	3291980,69	0.1
251	540276,65	3291985,1	0.1
252	540177,61	3291990,09	0.1
253	540104,75	3291993,83	0.1
254	540028,14	3291997,71	0.1
255	539953,85	3292001,49	0.1
256	539879,87	3292005,29	0.1
257	539808,66	3292009,03	0.1
258	539734,23	3292013,07	0.1
259	539660,72	3292016,93	0.1
260	539605,57	3292019,94	0.1
261	539536,8	3292023,25	0.1
262	539450,49	3292027,19	0.1
263	539377,2	3292031,12	0.1
264	539298,78	3292035,33	0.1
265	539218,44	3291967,17	0.1
266	539217,57	3291966,29	0.1
267	539186,1	3292005,65	0.1
268	539142	3292059	0.1
269	539102,97	3292106,64	0.1
270	539055,84	3292164,52	0.1
271	539007,91	3292222,21	0.1
272	538967,6	3292271,75	0.1
273	538954,81	3292286,74	0.1
274	538938,84	3292273,1	0.1
275	538951,47	3292258,31	0.1
276	538991,69	3292208,87	0.1
277	539039,63	3292151,17	0.1
278	539086,71	3292093,36	0.1
279	539125,79	3292045,65	0.1
280	539169,8	3291992,4	0.1



Подпись

Захаров Д. А. Дата " 21 " апреля " 2021 г

Место для оттиска печати (при наличии) лица, составившего описание местоположения границ объекта

Каталог координат границ публичного сервитута			
Объект: ВЛ-10кВ ф.Бельково и ВЛ-10кВ ф.Хоробрица			
Обозначение характерных точек границ	Координаты, м		Среднеквадратическая погрешность положения характерных точек (Mt), м
	X	Y	
Система координат МСК-29, зона 3			
281	539202,77	3291951,17	0.1
282	539158,58	3291912,2	0.1
283	539088,35	3291849,91	0.1
284	539026,21	3291795,27	0.1
285	538971,41	3291746,98	0.1
286	538905,99	3291689,38	0.1
287	538839,77	3291629,41	0.1
288	538796,58	3291556,29	0.1
289	538753,02	3291482,34	0.1
290	538719,16	3291501,08	0.1
291	538680,25	3291523,03	0.1
292	538664,48	3291531,08	0.1
293	538654,94	3291512,37	0.1
294	538670,31	3291504,53	0.1
295	538708,91	3291482,74	0.1
296	538736,83	3291467,29	0.1
297	538686,92	3291433,44	0.1
298	538601,87	3291375,59	0.1
299	538547,78	3291338,96	0.1
300	538475,69	3291290,52	0.1
301	538397,82	3291238,2	0.1
302	538327,43	3291191,15	0.1
303	538233,52	3291128,24	0.1
304	538133,5	3291061,24	0.1
305	538050,84	3291006,21	0.1
306	537978,19	3290957,24	0.1
307	537962,93	3291010,07	0.1
308	537962,25	3291074,04	0.1
309	537962,1	3291136,28	0.1
310	537961,63	3291187,16	0.1
311	537934,45	3291194,31	0.1
312	537929,11	3291173,99	0.1
313	537940,78	3291170,93	0.1
314	537941,11	3291136,15	0.1
315	537941,25	3291073,9	0.1
316	537941,87	3291015,51	0.1
317	537882,93	3290991,04	0.1
318	537841,57	3290974,44	0.1
319	537824,53	3290968	0.1
320	537831,96	3290948,36	0.1

Подпись

Место для оттиска печати (при наличии) лица, составившего описание местоположения границ объекта



Захаров Д. А. Дата " 21 " апреля " 2021 г

Каталог координат границ публичного сервитута			
Объект: ВЛ-10кВ ф.Бельково и ВЛ-10кВ ф.Хоробрица			
Обозначение характерных точек границ	Координаты, м		Среднеквадратическая погрешность положения характерных точек (Mt), м
	X	Y	
Система координат МСК-29, зона 3			
321	537849,2	3290954,87	0.1
322	537890,87	3290971,6	0.1
323	537945,62	3290994,33	0.1
324	537959,95	3290944,73	0.1
325	537896,14	3290899,56	0.1
326	537830,45	3290852,99	0.1
327	537763,05	3290804,9	0.1
328	537694,03	3290756,06	0.1
329	537625,57	3290707,46	0.1
330	537558,67	3290660,43	0.1
331	537491,52	3290613,01	0.1
332	537424,35	3290565,36	0.1
333	537368,77	3290526,15	0.1
334	537312,84	3290486,4	0.1
335	537305,74	3290507,71	0.1
336	537287,19	3290563,64	0.1
337	537272,04	3290613,03	0.1
338	537246,18	3290692,67	0.1
339	537228,71	3290747,06	0.1
340	537208,28	3290810,03	0.1
341	537194,84	3290850,26	0.1
342	537243,03	3290864,04	0.1
343	537278,7	3290873,95	0.1
344	537296,35	3290878,76	0.1
345	537290,83	3290899,02	0.1
346	537273,12	3290894,2	0.1
347	537237,33	3290884,25	0.1
348	537179,2	3290867,63	0.1
349	537118,79	3290858,86	0.1
350	537096,02	3290855,33	0.1
351	537099,24	3290834,58	0.1
352	537121,91	3290838,09	0.1
353	537174,23	3290845,69	0.1
354	537188,33	3290803,47	0.1
355	537208,73	3290740,61	0.1
356	537226,2	3290686,22	0.1
357	537252,01	3290606,71	0.1
358	537267,18	3290557,25	0.1
359	537285,82	3290501,08	0.1
360	537295,09	3290473,23	0.1

Подпись

Место для отиска печати (при наличии) лица, составившего описание местоположения границ объекта



Захаров Д. А. Дата " 21 " апреля " 2021 г

Каталог координат границ публичного сервитута			
Объект: ВЛ-10кВ ф.Бельково и ВЛ-10кВ ф.Хоробрица			
Обозначение характерных точек границ	Координаты, м		Среднеквадратическая погрешность положения характерных точек (Mt), м
	X	Y	
Система координат МСК-29, зона 3			
361	537236,02	3290425,75	0.1
362	537167,91	3290370,26	0.1
363	537094,07	3290310,2	0.1
364	537023,24	3290252,84	0.1
365	536954,81	3290197,26	0.1
366	536884,28	3290140,12	0.1
367	536807,88	3290078,57	0.1
368	536734,95	3290019,71	0.1
369	536651,08	3289952,47	0.1
370	536580,42	3289895,59	0.1
371	536510,37	3289839,21	0.1
372	536443,86	3289785,74	0.1
373	536382,39	3289814,88	0.1
374	536314,98	3289847,14	0.1
375	536248,06	3289878,55	0.1
376	536221,2	3289891,51	0.1
377	536175,5	3289913,23	0.1
378	536135,26	3289931,63	0.1
379	536103,21	3289947,04	0.1
380	536108,91	3289976,18	0.1
381	536117,19	3290017,11	0.1
382	536122,69	3290041,2	0.1
383	536132,39	3290089,6	0.1
384	536148,36	3290165,44	0.1
385	536165,59	3290247,27	0.1
386	536179,74	3290312,21	0.1
387	536191,72	3290369,52	0.1
388	536202,13	3290423,63	0.1
389	536214,62	3290488,79	0.1
390	536218,15	3290505,52	0.1
391	536197,61	3290509,86	0.1
392	536194,03	3290492,93	0.1
393	536181,51	3290427,6	0.1
394	536171,13	3290373,65	0.1
395	536159,2	3290316,6	0.1
396	536145,06	3290251,67	0.1
397	536127,81	3290169,77	0.1
398	536111,82	3290093,83	0.1
399	536102,15	3290045,6	0.1
400	536099,08	3290032,16	0.1

Подпись

Место для оттиска печати (при наличии) лица, составившего описание местоположения границ объекта



Захаров Д. А. Дата " 21 " апреля " 2021 г

Каталог координат границ публичного сервитута			
Объект: ВЛ-10кВ ф.Бельково и ВЛ-10кВ ф.Хоробрица			
Обозначение характерных точек границ	Координаты, м		Среднеквадратическая погрешность положения характерных точек (Mt), м
	X	Y	
Система координат МСК-29, зона 3			
401	536074,37	3290038,47	0.1
402	536055,55	3290042,99	0.1
403	536050,64	3290022,57	0.1
404	536069,32	3290018,08	0.1
405	536094,65	3290011,62	0.1
406	536088,31	3289980,28	0.1
407	536079,49	3289935,15	0.1
408	536126,35	3289912,62	0.1
409	536166,63	3289894,2	0.1
410	536212,13	3289872,57	0.1
411	536239,04	3289859,59	0.1
412	536305,98	3289828,16	0.1
413	536373,36	3289795,92	0.1
414	536425,81	3289771,06	0.1
415	536365,52	3289721,79	0.1
416	536303,95	3289671,43	0.1
417	536253,12	3289629,61	0.1
418	536176,03	3289566,55	0.1
419	536108,79	3289511,24	0.1
420	536024,38	3289441,83	0.1
421	535956,62	3289386,83	0.1
422	535893,91	3289335,73	0.1
423	535828,33	3289282,02	0.1
424	535760,01	3289226,16	0.1
425	535670,97	3289154,47	0.1
426	535620,64	3289112,49	0.1
427	535553,16	3289056,97	0.1
428	535486,13	3289002,31	0.1
429	535434,12	3288959,72	0.1
430	535365,32	3288903,79	0.1
431	535295,49	3288846,92	0.1
432	535221,2	3288786,2	0.1
433	535170,93	3288736,15	0.1
434	535142,3	3288777,76	0.1
435	535112,45	3288821,35	0.1
436	535082,7	3288865,14	0.1
437	535069,68	3288883,97	0.1
438	535052,41	3288872,02	0.1
439	535065,38	3288853,27	0.1
440	535095,1	3288809,52	0.1

Подпись

Место для оттиска печати (при наличии) лица, составившего описание местоположения границ объекта



Захаров Д. А. Дата " 21 " апреля " 2021 г

Каталог координат границ публичного сервитута			
Объект: ВЛ-10кВ ф.Бельково и ВЛ-10кВ ф.Хоробрица			
Обозначение характерных точек границ	Координаты, м		Среднеквадратическая погрешность положения характерных точек (Mt), м
	X	Y	
Система координат МСК-29, зона 3			
441	535124,98	3288765,87	0.1
442	535155,7	3288721,23	0.1
443	535120,01	3288687,08	0.1
444	535093,92	3288661,65	0.1
445	535030,12	3288598,52	0.1
446	534962,49	3288531,6	0.1
447	534915,21	3288486,13	0.1
448	534865,67	3288438	0.1
449	534805,59	3288375,21	0.1
450	534677,68	3288241,14	0.1
451	534583,18	3288206,7	0.1
452	534507,02	3288178,84	0.1
453	534419,54	3288147,24	0.1
454	534334,23	3288116,01	0.1
455	534257	3288087,78	0.1
456	534193,1	3288064,49	0.1
457	534107,37	3288033,94	0.1
458	534039,4	3288009,65	0.1
459	533953,76	3287979,15	0.1
460	533875,33	3287950,93	0.1
461	533802,62	3287924,39	0.1
462	533723,2	3287896,35	0.1
463	533643,99	3287867,7	0.1
464	533584,91	3287846,38	0.1
465	533535,21	3287828,34	0.1
466	533505,13	3287817,5	0.1
467	533488,41	3287833,69	0.1
468	533450,18	3287870,86	0.1
469	533430,33	3287890,49	0.1
470	533411,99	3287896,53	0.1
471	533405,42	3287876,58	0.1
472	533419,07	3287872,09	0.1
473	533435,48	3287855,87	0.1
474	533473,79	3287818,62	0.1
475	533487,48	3287805,35	0.1
476	533466,06	3287784,34	0.1
477	533437,96	3287756,41	0.1
478	533399,18	3287717,64	0.1
479	533343,19	3287662,16	0.1
480	533293,42	3287611,78	0.1

Подпись

Место для оттиска печати (при наличии) лица, составившего описание местоположения границ объекта



Захаров Д. А. Дата " 21 " апреля " 2021 г

Каталог координат границ публичного сервитута			
Объект: ВЛ-10кВ ф.Бельково и ВЛ-10кВ ф.Хоробрица			
Обозначение характерных точек границ	Координаты, м		Среднеквадратическая погрешность положения характерных точек (Mt), м
	X	Y	
Система координат МСК-29, зона 3			
481	533249,64	3287591,66	0.1
482	533259,38	3287664,3	0.1
483	533271,93	3287762,84	0.1
484	533279,69	3287824,85	0.1
485	533285,28	3287871,91	0.1
486	533270,73	3287925,85	0.1
487	533255,51	3287982,83	0.1
488	533238,16	3288038,45	0.1
489	533193,48	3288031,62	0.1
490	533157,81	3288025,72	0.1
491	533114,26	3288018,93	0.1
492	533099,63	3288020,82	0.1
493	533096,93	3288000	0.1
494	533114,53	3287997,72	0.1
495	533161,14	3288004,99	0.1
496	533196,78	3288010,88	0.1
497	533223,49	3288014,96	0.1
498	533235,33	3287976,99	0.1
499	533250,45	3287920,41	0.1
500	533263,95	3287870,36	0.1
501	533258,85	3287827,4	0.1
502	533251,09	3287765,47	0.1
503	533238,55	3287667,02	0.1
504	533227,07	3287581,3	0.1
505	533156,36	3287549,05	0.1
506	533097,74	3287522,42	0.1
507	533057,5	3287503,91	0.1
508	533000,7	3287477,94	0.1
509	532943,01	3287452,25	0.1
510	532924,5	3287443,96	0.1
511	532897,39	3287493,85	0.1
512	532862,2	3287558,6	0.1
513	532814,22	3287544,61	0.1
514	532818,69	3287524,04	0.1
515	532851,83	3287533,7	0.1
516	532878,94	3287483,82	0.1
517	532905,37	3287435,17	0.1
518	532842,09	3287405,45	0.1
519	532765,32	3287369,39	0.1
520	532683,16	3287330,79	0.1

Подпись

Место для оттиска печати (при наличии) лица, составившего описание местоположения границ объекта



Захаров Д. А. Дата " 21 " апреля " 2021 г

Каталог координат границ публичного сервитута			
Объект: ВЛ-10кВ ф.Бельково и ВЛ-10кВ ф.Хоробрица			
Обозначение характерных точек границ	Координаты, м		Среднеквадратическая погрешность положения характерных точек (Mt), м
	X	Y	
Система координат МСК-29, зона 3			
521	532625,36	3287303,64	0.1
522	532614,89	3287310,6	0.1
523	532603,58	3287293,58	0.1
524	532564,66	3287277,73	0.1
525	532553,87	3287305,35	0.1
526	532529,69	3287369,02	0.1
527	532529,62	3287386,46	0.1
528	532508,62	3287386,37	0.1
529	532508,71	3287365,12	0.1
530	532534,27	3287297,81	0.1
531	532545,23	3287269,75	0.1
532	532493,62	3287248,35	0.1
533	532432,66	3287223,75	0.1
534	532382,48	3287203,28	0.1
535	532326,26	3287180,18	0.1
536	532263,31	3287153,75	0.1
537	532266,94	3287143,34	0.1
538	532311,72	3287160	0.1
539	532314,9	3287152,63	0.1
540	532334,31	3287160,79	0.1
541	532390,44	3287183,85	0.1
542	532440,56	3287204,29	0.1
543	532501,57	3287228,92	0.1
544	532562,74	3287254,27	0.1
545	532614,75	3287275,45	0.1
546	532692,09	3287311,78	0.1
547	532774,24	3287350,38	0.1
548	532851,01	3287386,45	0.1
549	532924,29	3287420,85	0.1
550	532951,58	3287433,08	0.1
551	533009,34	3287458,8	0.1
552	533066,25	3287484,82	0.1
553	533106,47	3287503,32	0.1
554	533165,06	3287529,94	0.1
555	533241,07	3287564,61	0.1
556	533305,67	3287594,3	0.1
557	533358,05	3287647,32	0.1
558	533413,99	3287702,75	0.1
559	533452,79	3287741,54	0.1
560	533480,82	3287769,39	0.1

Подпись

Место для оттиска печати (при наличии) лица, составившего описание местоположения границ объекта



Захаров Д. А. Дата " 21 " апреля " 2021 г

Каталог координат границ публичного сервитута			
Объект: ВЛ-10кВ ф.Бельково и ВЛ-10кВ ф.Хоробрица			
Обозначение характерных точек границ	Координаты, м		Среднеквадратическая погрешность положения характерных точек (Mt), м
	X	Y	
Система координат МСК-29, зона 3			
561	533508,24	3287796,3	0.1
562	533542,35	3287808,59	0.1
563	533592,05	3287826,64	0.1
564	533651,12	3287847,95	0.1
565	533730,27	3287876,58	0.1
566	533809,71	3287904,63	0.1
567	533882,48	3287931,19	0.1
568	533960,83	3287959,38	0.1
569	534046,46	3287989,87	0.1
570	534106,04	3288011,16	0.1
571	534139,76	3287950,3	0.1
572	534175,34	3287886,25	0.1
573	534218,22	3287809,07	0.1
574	534271,87	3287714,37	0.1
575	534314,45	3287638,73	0.1
576	534357,53	3287562,6	0.1
577	534411,65	3287467,4	0.1
578	534446,31	3287407,84	0.1
579	534488,44	3287332,62	0.1
580	534531,11	3287257,79	0.1
581	534557,35	3287219,7	0.1
582	534571,3	3287205,83	0.1
583	534586,1	3287220,72	0.1
584	534573,54	3287233,21	0.1
585	534548,92	3287268,96	0.1
586	534506,72	3287342,96	0.1
587	534464,55	3287418,25	0.1
588	534429,86	3287477,87	0.1
589	534375,8	3287572,96	0.1
590	534332,74	3287649,05	0.1
591	534290,15	3287724,7	0.1
592	534236,53	3287819,34	0.1
593	534193,7	3287896,44	0.1
594	534158,12	3287960,49	0.1
595	534126,08	3288018,32	0.1
596	534200,22	3288044,73	0.1
597	534264,19	3288068,05	0.1
598	534341,44	3288096,28	0.1
599	534426,71	3288127,51	0.1
600	534514,19	3288159,1	0.1

Подпись

Место для оттиска печати (при наличии) лица, составившего описание местоположения границ объекта



Захаров Д. А. Дата " 21 " апреля " 2021 г

Каталог координат границ публичного сервитута			
Объект: ВЛ-10кВ ф.Бельково и ВЛ-10кВ ф.Хоробрица			
Обозначение характерных точек границ	Координаты, м		Среднеквадратическая погрешность положения характерных точек (Mt), м
	X	Y	
Система координат МСК-29, зона 3			
601	534590,38	3288186,98	0.1
602	534689,49	3288223,09	0.1
603	534820,78	3288360,71	0.1
604	534880,58	3288423,21	0.1
605	534929,8	3288471,03	0.1
606	534977,15	3288516,57	0.1
607	535044,89	3288583,59	0.1
608	535108,64	3288646,66	0.1
609	535134,6	3288671,97	0.1
610	535176,75	3288712,31	0.1
611	535235,29	3288770,59	0.1
612	535308,77	3288830,65	0.1
613	535378,58	3288887,51	0.1
614	535447,39	3288943,45	0.1
615	535499,42	3288986,04	0.1
616	535566,47	3289040,72	0.1
617	535634,04	3289096,32	0.1
618	535684,29	3289138,23	0.1
619	535773,24	3289209,85	0.1
620	535841,62	3289265,77	0.1
621	535907,2	3289319,47	0.1
622	535969,87	3289370,54	0.1
623	536037,66	3289425,56	0.1
624	536122,13	3289495,02	0.1
625	536189,35	3289550,32	0.1
626	536266,44	3289613,37	0.1
627	536317,27	3289655,19	0.1
628	536378,82	3289705,53	0.1
629	536451,93	3289765,28	0.1
630	536523,53	3289822,84	0.1
631	536593,59	3289879,23	0.1
632	536664,24	3289936,1	0.1
633	536748,11	3290003,35	0.1
634	536821,07	3290062,23	0.1
635	536897,48	3290123,78	0.1
636	536968,04	3290180,95	0.1
637	537036,47	3290236,53	0.1
638	537107,3	3290293,9	0.1
639	537181,16	3290353,97	0.1
640	537249,23	3290409,42	0.1

Подпись

Место для отиска печати (при наличии) лица, составившего описание местоположения границ объекта



Захаров Д. А. Дата " 21 " апреля " 2021 г

Каталог координат границ публичного сервитута			
Объект: ВЛ-10кВ ф.Бельково и ВЛ-10кВ ф.Хоробрица			
Обозначение характерных точек границ	Координаты, м		Среднеквадратическая погрешность положения характерных точек (Mt), м
	X	Y	
Система координат МСК-29, зона 3			
641	537313,69	3290461,24	0.1
642	537380,91	3290509,02	0.1
643	537436,48	3290548,22	0.1
644	537503,65	3290595,87	0.1
645	537570,76	3290643,27	0.1
646	537637,68	3290690,31	0.1
647	537706,17	3290738,92	0.1
648	537775,21	3290787,78	0.1
649	537842,63	3290835,88	0.1
650	537908,28	3290882,43	0.1
651	537978,07	3290931,83	0.1
652	538062,53	3290988,76	0.1
653	538145,17	3291043,78	0.1
654	538245,2	3291110,79	0.1
655	538339,11	3291173,7	0.1
656	538409,51	3291220,76	0.1
657	538487,4	3291273,09	0.1
658	538559,53	3291321,55	0.1
659	538613,66	3291358,22	0.1
660	538698,72	3291416,07	0.1
661	538764,73	3291460,84	0.1
662	538814,67	3291545,63	0.1
663	538856,23	3291615,98	0.1
664	538919,97	3291673,72	0.1
665	538985,29	3291731,22	0.1
666	539040,09	3291779,51	0.1
667	539102,26	3291834,17	0.1
668	539172,5	3291896,47	0.1
669	539224,95	3291942,73	0.1
670	539228,76	3291947,74	0.1
671	539232,72	3291951,75	0.1
672	539306	3292013,91	0.1
673	539376,07	3292010,15	0.1
674	539449,45	3292006,22	0.1
675	539535,81	3292002,27	0.1
676	539604,49	3291998,96	0.1
677	539659,6	3291995,96	0.1
678	539733,11	3291992,1	0.1
679	539807,54	3291988,06	0.1
680	539878,78	3291984,32	0.1

Подпись

Место для отиска печати (при наличии) лица, составившего описание местоположения границ объекта



Захаров Д. А. Дата " 21 " апреля " 2021 г

Каталог координат границ публичного сервитута			
Объект: ВЛ-10кВ ф.Бельково и ВЛ-10кВ ф.Хоробрица			
Обозначение характерных точек границ	Координаты, м		Среднеквадратическая погрешность положения характерных точек (Mt), м
	X	Y	
Система координат МСК-29, зона 3			
681	539952,77	3291980,51	0.1
682	540027,07	3291976,73	0.1
683	540103,7	3291972,86	0.1
684	540176,54	3291969,11	0.1
685	540275,56	3291964,13	0.1
686	540357,4	3291959,72	0.1
687	540460,21	3291954,65	0.1
688	540551,91	3291949,59	0.1
689	540609,01	3291895,6	0.1
690	540668,37	3291838,92	0.1
691	540729,51	3291780,48	0.1
692	540797,59	3291716,21	0.1
693	540859,79	3291657,48	0.1
694	540920,75	3291599,76	0.1
695	540981,58	3291542,14	0.1
696	541042,65	3291484,3	0.1
697	541104,49	3291425,98	0.1
698	541168,3	3291365,89	0.1
699	541230,11	3291307,72	0.1
700	541289,8	3291252,4	0.1
701	541353,06	3291192,92	0.1
702	541418,44	3291131,79	0.1
703	541478,23	3291075,68	0.1
704	541538,23	3291019,47	0.1
705	541600,46	3290961,36	0.1
706	541664,13	3290901,91	0.1
707	541728,58	3290842,08	0.1
708	541790,08	3290784,73	0.1
709	541852,01	3290727,04	0.1
710	541914,3	3290668,99	0.1
711	541975,77	3290611,79	0.1
712	542042,11	3290550,01	0.1
713	542107,36	3290489,6	0.1
714	542176,09	3290425,97	0.1
715	542241,48	3290365,41	0.1
716	542312,01	3290300,36	0.1
717	542374,89	3290243,5	0.1
718	542441,43	3290182,2	0.1
719	542500,67	3290126,63	0.1
720	542563,91	3290068,05	0.1

Подпись

Место для оттиска печати (при наличии) лица, составившего описание местоположения границ объекта



Захаров Д. А. Дата " 21 " апреля " 2021 г

Каталог координат границ публичного сервитута			
Объект: ВЛ-10кВ ф.Бельково и ВЛ-10кВ ф.Хоробрица			
Обозначение характерных точек границ	Координаты, м		Среднеквадратическая погрешность положения характерных точек (Mt), м
	X	Y	
Система координат МСК-29, зона 3			
721	542634,69	3290002,68	0.1
722	542698,27	3289944,08	0.1
723	542759,85	3289887,05	0.1
724	542823,78	3289828,28	0.1
725	542881,65	3289775,04	0.1
726	542951,1	3289711,08	0.1
727	543011,35	3289655,1	0.1
728	543075,28	3289596,53	0.1
729	543138,4	3289538,59	0.1
730	543196,66	3289485,04	0.1
731	543265,41	3289421,73	0.1
732	543322,9	3289368,85	0.1
733	543381,34	3289315,09	0.1
734	543438,51	3289262,88	0.1
735	543448,35	3289204,97	0.1
736	543459,37	3289132,27	0.1
737	543480,57	3289002,41	0.1
738	543559,7	3288969,06	0.1
739	543650,14	3288930,24	0.1
740	543714,66	3288902,9	0.1
741	543786,37	3288872,3	0.1
742	543841,77	3288848,92	0.1
743	543899,24	3288824,01	0.1
744	543939,02	3288787,49	0.1
745	543969,31	3288759,8	0.1
746	544000,24	3288732,16	0.1
747	544032,46	3288701,94	0.1
748	544073,1	3288666	0.1
749	544100,66	3288640,13	0.1
750	544156,06	3288588,34	0.1
751	544187,92	3288559,33	0.1
752	544238,64	3288513,52	0.1
753	544295,35	3288460,55	0.1
754	544345,03	3288413,54	0.1
755	544345,8	3288376,03	0.1
756	544347,43	3288321,39	0.1
757	544348,34	3288273,14	0.1
758	544349,5	3288224,82	0.1
759	544351,55	3288155,77	0.1
760	544353,56	3288070,29	0.1

Подпись

Место для оттиска печати (при наличии) лица, составившего описание местоположения границ объекта



Захаров Д. А. Дата " 21 " апреля " 2021 г

Каталог координат границ публичного сервитута			
Объект: ВЛ-10кВ ф.Бельково и ВЛ-10кВ ф.Хоробрица			
Обозначение характерных точек границ	Координаты, м		Среднеквадратическая погрешность положения характерных точек (Mt), м
	X	Y	
Система координат МСК-29, зона 3			
761	544356,14	3287986,05	0.1
762	544428,35	3287947,7	0.1
763	544473,12	3287924,23	0.1
764	544552,88	3287883,45	0.1
765	544653,06	3287830,88	0.1
766	544711,63	3287799,01	0.1
767	544759,11	3287771,59	0.1
768	544802,94	3287746,96	0.1
769	544846,19	3287722,6	0.1
770	544881,13	3287702,69	0.1
771	544916,61	3287682,2	0.1
772	544963,85	3287655,74	0.1
773	544980,86	3287646,61	0.1
774	545032,17	3287621,58	0.1
775	545101,88	3287588,33	0.1
776	545176,41	3287551,86	0.1
777	545225,13	3287528,3	0.1
778	545325,67	3287474,82	0.1
779	545394,61	3287437,93	0.1
780	545478	3287393,44	0.1
781	545547,29	3287356,88	0.1
782	545596,99	3287328,83	0.1
783	545639,58	3287304,47	0.1
784	545688,57	3287276,67	0.1
785	545733,84	3287250,21	0.1
786	545784,83	3287222,29	0.1
787	545861,06	3287179,12	0.1
788	545938,51	3287135,17	0.1
789	546015,35	3287091,51	0.1
790	546083,61	3287052,75	0.1
791	546161,81	3287008,37	0.1
792	546240,5	3286963,99	0.1
793	546311,85	3286923,12	0.1
794	546390,13	3286878,71	0.1
795	546465,17	3286836,39	0.1
796	546535,78	3286796	0.1
797	546603,85	3286758,04	0.1
798	546669,55	3286720,81	0.1
799	546701,94	3286666,01	0.1
800	546746,74	3286590,05	0.1

Подпись

Место для оттиска печати (при наличии) лица, составившего описание местоположения границ объекта



Захаров Д. А. Дата " 21 " апреля " 2021 г

Каталог координат границ публичного сервитута			
Объект: ВЛ-10кВ ф.Бельково и ВЛ-10кВ ф.Хоробрица			
Обозначение характерных точек границ	Координаты, м		Среднеквадратическая погрешность положения характерных точек (Mt), м
	X	Y	
Система координат МСК-29, зона 3			
801	546792,85	3286509,36	0.1
802	546838,11	3286432,16	0.1
803	546883,77	3286354,96	0.1
804	546919,44	3286294,29	0.1
805	546956,08	3286231,73	0.1
806	546989,89	3286173,89	0.1
807	547025,47	3286113,26	0.1
808	547059,4	3286054,87	0.1
809	547101,31	3285983	0.1
810	547136,71	3285922,4	0.1
811	547171,04	3285863,87	0.1
812	547206,53	3285803,47	0.1
813	547243,18	3285737,1	0.1
814	547280,02	3285676,73	0.1
815	547321,06	3285606,84	0.1
816	547357,52	3285543,77	0.1
817	547382,47	3285500,6	0.1
818	547400,93	3285469,1	0.1
819	547398,95	3285456,66	0.1
820	547392,19	3285414,34	0.1
821	547402,38	3285373,23	0.1
822	547440,8	3285297,36	0.1
823	547477,62	3285223,78	0.1
824	547515,85	3285148,15	0.1
825	547555,27	3285069,83	0.1
826	547585,29	3285010,53	0.1
827	547618,78	3284943,75	0.1
828	547655,54	3284870,94	0.1
829	547691,43	3284799,37	0.1
830	547727,52	3284726,85	0.1
831	547759,22	3284662,62	0.1
832	547794,86	3284591,35	0.1
833	547828,01	3284525,21	0.1
834	547872	3284438,41	0.1
835	547903,36	3284374,97	0.1
836	547941,45	3284298,55	0.1
837	547975,34	3284231,27	0.1
838	548023,76	3284133,59	0.1
839	548062,77	3284054,43	0.1
840	548106,51	3283966,81	0.1

Подпись

Место для оттиска печати (при наличии) лица, составившего описание местоположения границ объекта



Захаров Д. А. Дата " 21 " апреля " 2021 г

Каталог координат границ публичного сервитута			
Объект: ВЛ-10кВ ф.Бельково и ВЛ-10кВ ф.Хоробрица			
Обозначение характерных точек границ	Координаты, м		Среднеквадратическая погрешность положения характерных точек (Mt), м
	X	Y	
Система координат МСК-29, зона 3			
841	548147,24	3283883,82	0.1
842	548185,06	3283807,99	0.1
843	548224,23	3283729,45	0.1
844	548259,25	3283659,24	0.1
845	548298,47	3283579,86	0.1
846	548336,3	3283504,28	0.1
847	548377,74	3283420,38	0.1
848	548406,45	3283363,18	0.1
849	548416,34	3283342,83	0.1
850	548454,13	3283266,3	0.1
851	548495,02	3283183,58	0.1
852	548534,17	3283105,54	0.1
853	548575,59	3283021,96	0.1
854	548615,05	3282943,31	0.1
855	548655,67	3282861,68	0.1
856	548693,87	3282784,43	0.1
857	548738,29	3282695,02	0.1
858	548770,36	3282631,22	0.1
859	548806,78	3282558,1	0.1
860	548845,1	3282480,92	0.1
861	548882,42	3282406,05	0.1
862	548920,75	3282329,47	0.1
863	548958,31	3282254,43	0.1
864	548997,51	3282174,72	0.1
865	549035,48	3282098,6	0.1
866	549078,68	3282012,47	0.1
867	549106,34	3281956,89	0.1
868	549144,79	3281880,11	0.1
869	549183	3281803,93	0.1
870	549225,05	3281719,56	0.1
871	549262,16	3281643,76	0.1
872	549304,31	3281559,54	0.1
873	549329,35	3281510,26	0.1
874	549346,49	3281476,48	0.1
875	549315,89	3281437,66	0.1
876	549283,72	3281396,86	0.1
877	549238,72	3281340,31	0.1
878	549188,94	3281278,34	0.1
879	549078,96	3281137,47	0.1
880	549022,4	3281065,15	0.1

Подпись

Место для оттиска печати (при наличии) лица, составившего описание местоположения границ объекта



Захаров Д. А. Дата " 21 " апреля " 2021 г

Каталог координат границ публичного сервитута			
Объект: ВЛ-10кВ ф.Бельково и ВЛ-10кВ ф.Хоробрица			
Обозначение характерных точек границ	Координаты, м		Среднеквадратическая погрешность положения характерных точек (Mt), м
	X	Y	
Система координат МСК-29, зона 3			
881	548980,94	3281011,97	0.1
882	548938,21	3280956,28	0.1
883	548887,85	3280900,86	0.1
884	548853,82	3280863,99	0.1
885	548789,62	3280792,99	0.1
886	548733,89	3280731,84	0.1
887	548719,59	3280742	0.1
888	548678,29	3280774,66	0.1
889	548621	3280819,31	0.1
890	548556,19	3280869,45	0.1
891	548561,2	3280915,37	0.1
892	548519,12	3280989,61	0.1
893	548493,42	3281035,8	0.1
894	548500,3	3281044,59	0.1
895	548483,78	3281057,54	0.1
896	548468,28	3281037,78	0.1
897	548500,81	3280979,33	0.1
898	548539,59	3280910,91	0.1
899	548534,04	3280860,03	0.1
900	548608,12	3280802,72	0.1
901	548665,32	3280758,14	0.1
902	548706,99	3280725,19	0.1
903	548719,78	3280716,11	0.1
904	548682,1	3280673,52	0.1
905	548642,29	3280629,4	0.1
906	548580,01	3280607,96	0.1
907	548523,16	3280588,5	0.1
908	548458,65	3280566,7	0.1
909	548395,8	3280545,19	0.1
910	548310,58	3280515,74	0.1
911	548229,18	3280488,76	0.1
912	548148,91	3280461,25	0.1
913	548071,87	3280434,63	0.1
914	547995,67	3280408,31	0.1
915	547931,44	3280385,67	0.1
916	547873,61	3280381	0.1
917	547811,3	3280376,4	0.1
918	547718,04	3280368,96	0.1
919	547637,46	3280362,39	0.1
920	547567,84	3280356,76	0.1

Подпись

Место для отиска печати (при наличии) лица, составившего описание местоположения границ объекта



Захаров Д. А. Дата " 21 " апреля " 2021 г

Каталог координат границ публичного сервитута			
Объект: ВЛ-10кВ ф.Бельково и ВЛ-10кВ ф.Хоробрица			
Обозначение характерных точек границ	Координаты, м		Среднеквадратическая погрешность положения характерных точек (Mt), м
	X	Y	
Система координат МСК-29, зона 3			
921	547508,42	3280352,49	0.1
922	547491,22	3280351,81	0.1
923	547492,04	3280330,83	0.1
924	547509,6	3280331,52	0.1
925	547561,87	3280335,33	0.1
926	547559,66	3280330,01	0.1
927	547579,35	3280322,72	0.1
928	547581,96	3280328,95	0.1
929	547584,6	3280337,05	0.1
930	547639,17	3280341,46	0.1
931	547719,72	3280348,02	0.1
932	547812,91	3280355,46	0.1
933	547875,22	3280360,06	0.1
934	547935,85	3280364,96	0.1
935	548002,59	3280388,48	0.1
936	548078,73	3280414,78	0.1
937	548155,74	3280441,4	0.1
938	548235,88	3280468,86	0.1
939	548317,31	3280495,85	0.1
940	548393,97	3280522,34	0.1
941	548405,98	3280498,54	0.1
942	548430,09	3280450,69	0.1
943	548439,8	3280433,07	0.1
944	548458,19	3280443,21	0.1
945	548448,67	3280460,49	0.1
946	548424,73	3280508,01	0.1
947	548414,02	3280529,23	0.1
948	548465,42	3280546,82	0.1
949	548529,92	3280568,62	0.1
950	548586,83	3280588,1	0.1
951	548654,25	3280611,31	0.1
952	548697,76	3280659,53	0.1
953	548743,2	3280710,88	0.1
954	548805,17	3280778,87	0.1
955	548869,32	3280849,82	0.1
956	548903,34	3280886,68	0.1
957	548942,59	3280929,86	0.1
958	548957,04	3280892,22	0.1
959	548949,28	3280889,41	0.1
960	548956,8	3280869,81	0.1

Подпись

Место для оттиска печати (при наличии) лица, составившего описание местоположения границ объекта



Захаров Д. А. Дата " 21 " апреля " 2021 г

Каталог координат границ публичного сервитута			
Объект: ВЛ-10кВ ф.Бельково и ВЛ-10кВ ф.Хоробрица			
Обозначение характерных точек границ	Координаты, м		Среднеквадратическая погрешность положения характерных точек (Mt), м
	X	Y	
Система координат МСК-29, зона 3			
961	548983,84	3280881,02	0.1
962	548958,19	3280947,81	0.1
963	548997,56	3280999,12	0.1
964	549038,96	3281052,22	0.1
965	549095,51	3281124,54	0.1
966	549205,41	3281265,31	0.1
967	549255,12	3281327,19	0.1
968	549300,18	3281383,82	0.1
969	549332,38	3281424,66	0.1
970	549356,89	3281455,74	0.1
971	549379,48	3281410,44	
972	549417,33	3281334,65	0.1
973	549465,15	3281238,16	0.1
974	549505,74	3281157,28	0.1
975	549530,74	3281107,28	0.1
976	549548,14	3281071,87	0.1
977	549526,6	3281054,54	0.1
978	549513,35	3281042,78	0.1
979	549527,29	3281027,08	0.1
980	549540,16	3281038,5	0.1
981	549557,68	3281052,6	0.1
982	549587,97	3280991,69	0.1
983	549627,95	3280912,3	0.1
984	549663,08	3280842,12	0.1
985	549683,21	3280797,34	0.1
986	549706,01	3280720,3	0.1
987	549722,13	3280662,75	0.1
988	549736,27	3280614,06	0.1
989	549775,38	3280462,66	0.1
990	549794,28	3280387,44	0.1
991	549714,31	3280359,29	0.1
992	549644,47	3280334,17	0.1
993	549572,41	3280308,77	0.1
994	549515,91	3280288	0.1
995	549440,51	3280299,38	0.1
996	549355,43	3280311,12	0.1
997	549334,66	3280313,72	0.1
998	549332,06	3280292,88	0.1
999	549352,7	3280290,3	0.1
1000	549437,51	3280278,6	0.1

Подпись

Место для оттиска печати (при наличии) лица, составившего описание местоположения границ объекта



Захаров Д. А. Дата " 21 " апреля " 2021 г

Каталог координат границ публичного сервитута			
Объект: ВЛ-10кВ ф.Бельково и ВЛ-10кВ ф.Хоробрица			
Обозначение характерных точек границ	Координаты, м		Среднеквадратическая погрешность положения характерных точек (Mt), м
	X	Y	
Система координат МСК-29, зона 3			
1001	549518,1	3280266,44	0.1
1002	549579,52	3280289,01	0.1
1003	549638,12	3280309,67	0.1
1004	549639,37	3280280,95	0.1
1005	549641,79	3280215,99	0.1
1006	549645,21	3280135,77	0.1
1007	549680,24	3280107,83	0.1
1008	549724,12	3280074,79	0.1
1009	549738,75	3280064,16	0.1
1	549751,1	3280081,14	0.1

Подпись

Место для оттиска печати (при наличии) лица, составившего описание местоположения границ объекта



Захаров Д. А. Дата " 21 " апреля " 2021 г