

Схема расположения границ публичного сервитута

Объект: ВЛ-10кВ ф. 48-01


Площадь испрашиваемого публичного сервитута - 3444 кв. м.

Местоположение: Архангельская область,
Холмогорский район

УТВЕРЖДЕНА

распоряжением администрации
МО «Холмогорский муниципальный район»

от _____ 20__ г. № _____

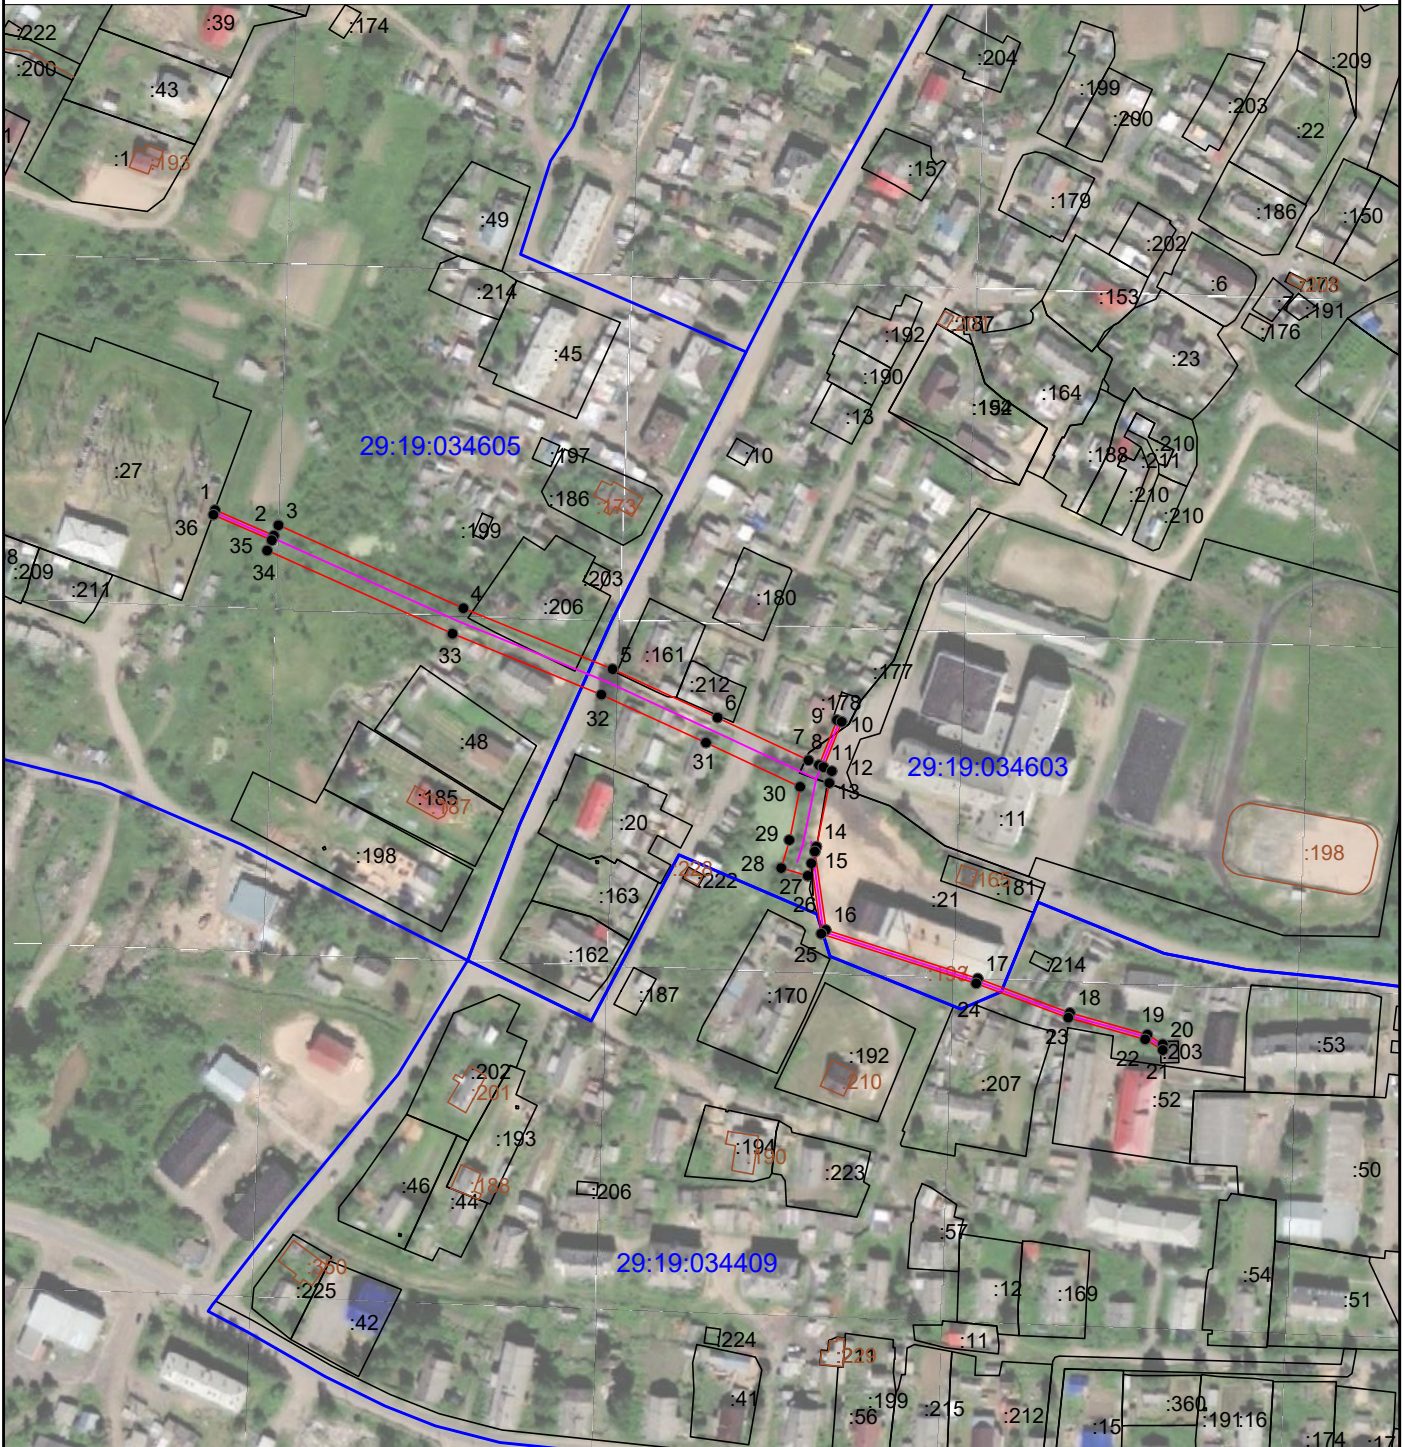

Условные обозначения:

Масштаб 1: 3000

- ¹ - обозначение характерных точек проектных границ публичного сервитута
- проектируемая зона границ публичного сервитута;
- граница кадастрового квартала
- 29:19:120501 - номер кадастрового квартала
- :1 - граница и номер земельного участка по сведениям ЕГРН
- :1 - граница и номер объекта капитального строительства по сведениям ЕГРН
- линия электропередач



Подпись

Захаров Д. А. Дата " 20 " апреля " 2021 г

Место для оттиска печати (при наличии) лица, составившего описание местоположения границ объекта

Формат А4

Каталог координат границ публичного сервитута			
Объект: ВЛ-10кВ ф. 48-01			
Обозначение характерных точек границ	Координаты, м		Среднеквадратическая погрешность положения характерных точек (Mt), м
	X	Y	
Система координат МСК-29, зона 3			
1	532271.85	3287145.16	0.1
2	532261.75	3287168.46	0.1
3	532265.86	3287170.30	0.1
4	532232.91	3287243.65	0.1
5	532208.74	3287302.85	0.1
6	532189.51	3287344.57	0.1
7	532172.61	3287380.66	0.1
8	532170.70	3287384.74	0.1
9	532188.52	3287391.90	0.1
10	532187.88	3287393.80	0.1
11	532169.85	3287386.55	0.1
12	532168.30	3287389.85	0.1
13	532163.57	3287388.88	0.1
14	532138.32	3287383.72	0.1
15	532136.36	3287383.14	0.1
16	532105.29	3287387.50	0.1
17	532085.93	3287447.84	0.1
18	532072.36	3287484.30	0.1
19	532063.73	3287515.05	0.1
20	532059.94	3287521.22	0.1
21	532057.61	3287521.17	0.1
22	532061.89	3287514.24	0.1
23	532070.46	3287483.67	0.1
24	532084.04	3287447.18	0.1
25	532103.77	3287385.70	0.1
26	532131.70	3287381.78	0.1
27	532126.74	3287380.32	0.1
28	532129.84	3287369.77	0.1
29	532140.98	3287373.04	0.1
30	532162.02	3287377.34	0.1
31	532179.54	3287339.93	0.1
32	532198.65	3287298.47	0.1
33	532222.80	3287239.32	0.1
34	532255.82	3287165.80	0.1
35	532259.92	3287167.65	0.1
36	532269.97	3287144.46	0.1
1	532271.85	3287145.16	0.1



Подпись

Захаров Д. А. Дата " 20" апреля " 2021 г

Место для оттиска печати (при наличии) лица, составившего описание местоположения границ объекта

Формат А4