


# СХЕМА РАСПОЛОЖЕНИЯ ЗЕМЕЛЬНОГО УЧАСТКА НА КАДАСТРОВЫЙ ПЛАН ТЕРРИТОРИИ

Местоположение: Архангельская область, Холмогорский район,  
МО "Емецкое", д. Верхнее Заполье  
Разрешенного использования: Для ведения личного  
подсобного хозяйства (приусадебный земельный участок)  
Категория земель: Земли населённых пунктов  
Общая площадь (кв.м.): 885

## Приложение № 2 к извещению администрации МО «Холмогорский муниципальный район»

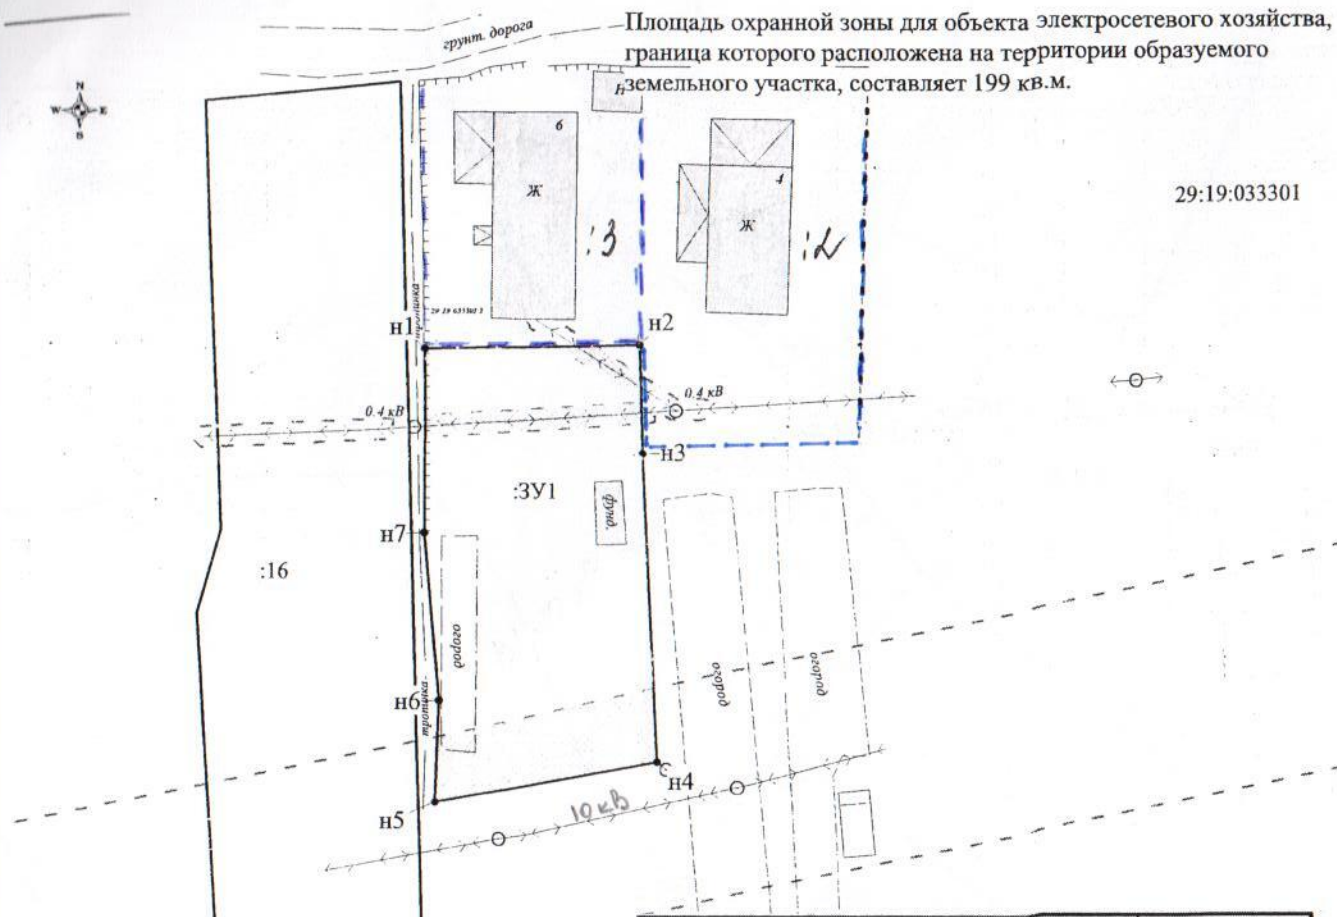

29:19:033301

### Условные обозначения:

- граница кадастрового квартала;
- существующая граница, имеющаяся в ЕГРН сведения о которой достаточны для определения ее местоположения;
- вновь образованная часть границы, сведения о которой достаточны для определения ее местоположения;
- существующая граница, имеющаяся в ЕГРН сведения о которой недостаточны для определения ее местоположения;
- вновь образованная часть границы, сведения о которой недостаточны для определения ее местоположения;
- 1 - обозначение характерной точки границы, сведения о которой не позволяют однозначно определить ее положение на местности;
- n1 - характерная точка границы, сведения о которой позволяют однозначно определить ее положение на местности;
- 1 - ликвидированная точка границы, сведения о которой не позволяют однозначно определить ее положение на местности;
- 1 - ликвидированная точка границы, сведения о которой позволяют однозначно определить ее положение на местности;
- 3У1 - обозначение образуемого земельного участка;
- 3У1/1 - обозначение образуемой части земельного участка;
- 3У1(1), 3У1(1) - обозначение контуров земельного участка;
- 1 - обозначение кадастрового номера земельного участка;
- 29.00.000000 - обозначение кадастрового квартала;
- 29.00.000000.0000 - обозначение кадастрового номера объекта недвижимости;
- граница охранной зоны для ЛЭП, расположенная на территории образуемого земельного участка;
- граница охранной зоны для линии связи, расположенная на территории образуемого земельного участка.

Обозначение характерных точек границ	Координаты		Длины сторон, м
	Х, м	У, м	
Площадь земельного участка 885 кв.м			
n1	536153,95	3290012,96	20,79 10,44 29,68 21,90 9,75 16,21 17,72
n2	536154,35	3290033,75	
n3	536143,91	3290034,00	
n4	536114,27	3290035,53	
n5	536110,34	3290013,99	
n6	536120,08	3290014,35	
n7	536136,23	3290012,91	
n1	536153,95	3290012,96	

### Примечания:

- Площадь образуемого участка является проектной.
- Указанное значение площади может быть изменено при проведении кадастровых работ не более, чем на десять процентов

Исполнитель: Валькова И.Е.  
8 (8182) 47-68-99

Номер регистрации			Масштаб 1:700
Кадастровый инженер	Подпись	Дата	Лист 1
Талых А.С.		23.09.2020	Листов 1