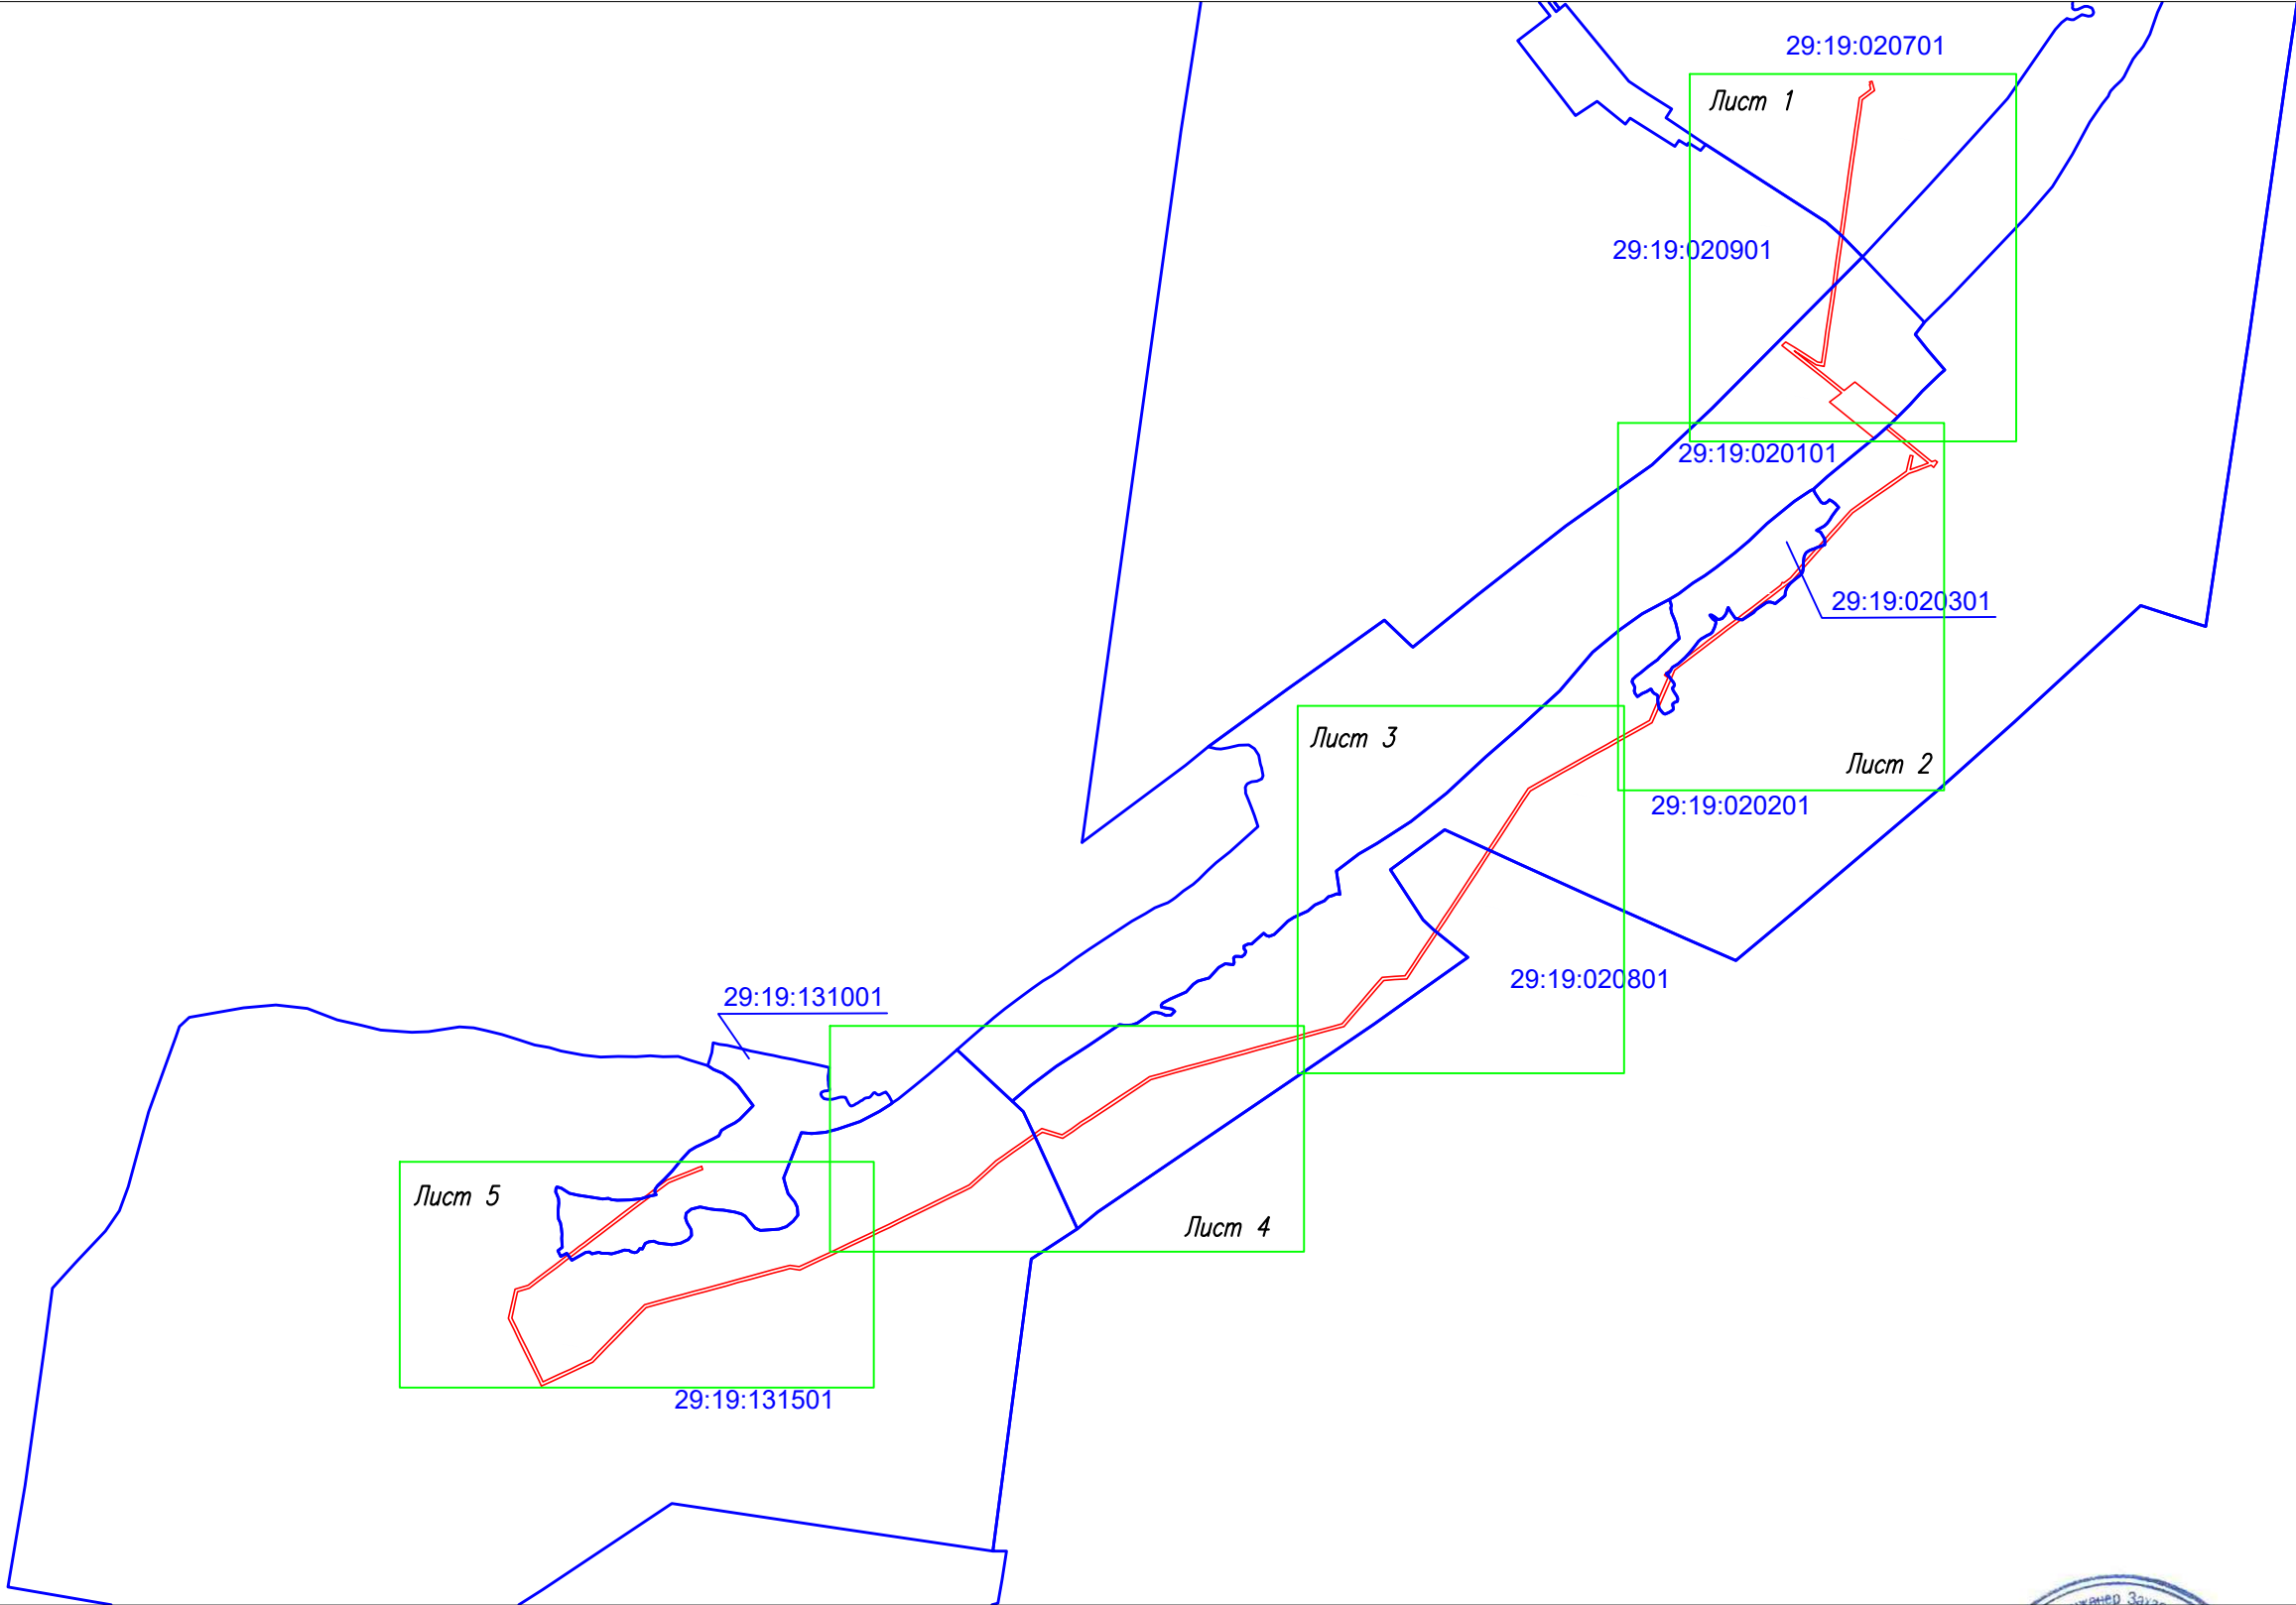


Объект: ВЛ-10 кВ ф. №1
Площадь испрашиваемого публичного сервитута - 444894 кв. м.
Местоположение: Архангельская область,
Холмогорский район



Схема расположения листов
Схема расположения границ публичного сервитута

УТВЕРЖДЕНА
распоряжением администрации
МО «Холмогорский муниципальный район»

от _____ 20__ г. № _____



Условные обозначения:


-  - проектируемая зона границ публичного сервитута;
-  - граница кадастрового квартала
- 29:19:120501 - номер кадастрового квартала

Масштаб 1: 50000



Подпись _____ Захаров Д. А. Дата " 20 " апреля " 2021 г

Объект: ВЛ-10 кВ ф. №1
Площадь испрашиваемого публичного сервитута - 444894 кв. м.
Местоположение: Архангельская область,
Холмогорский район

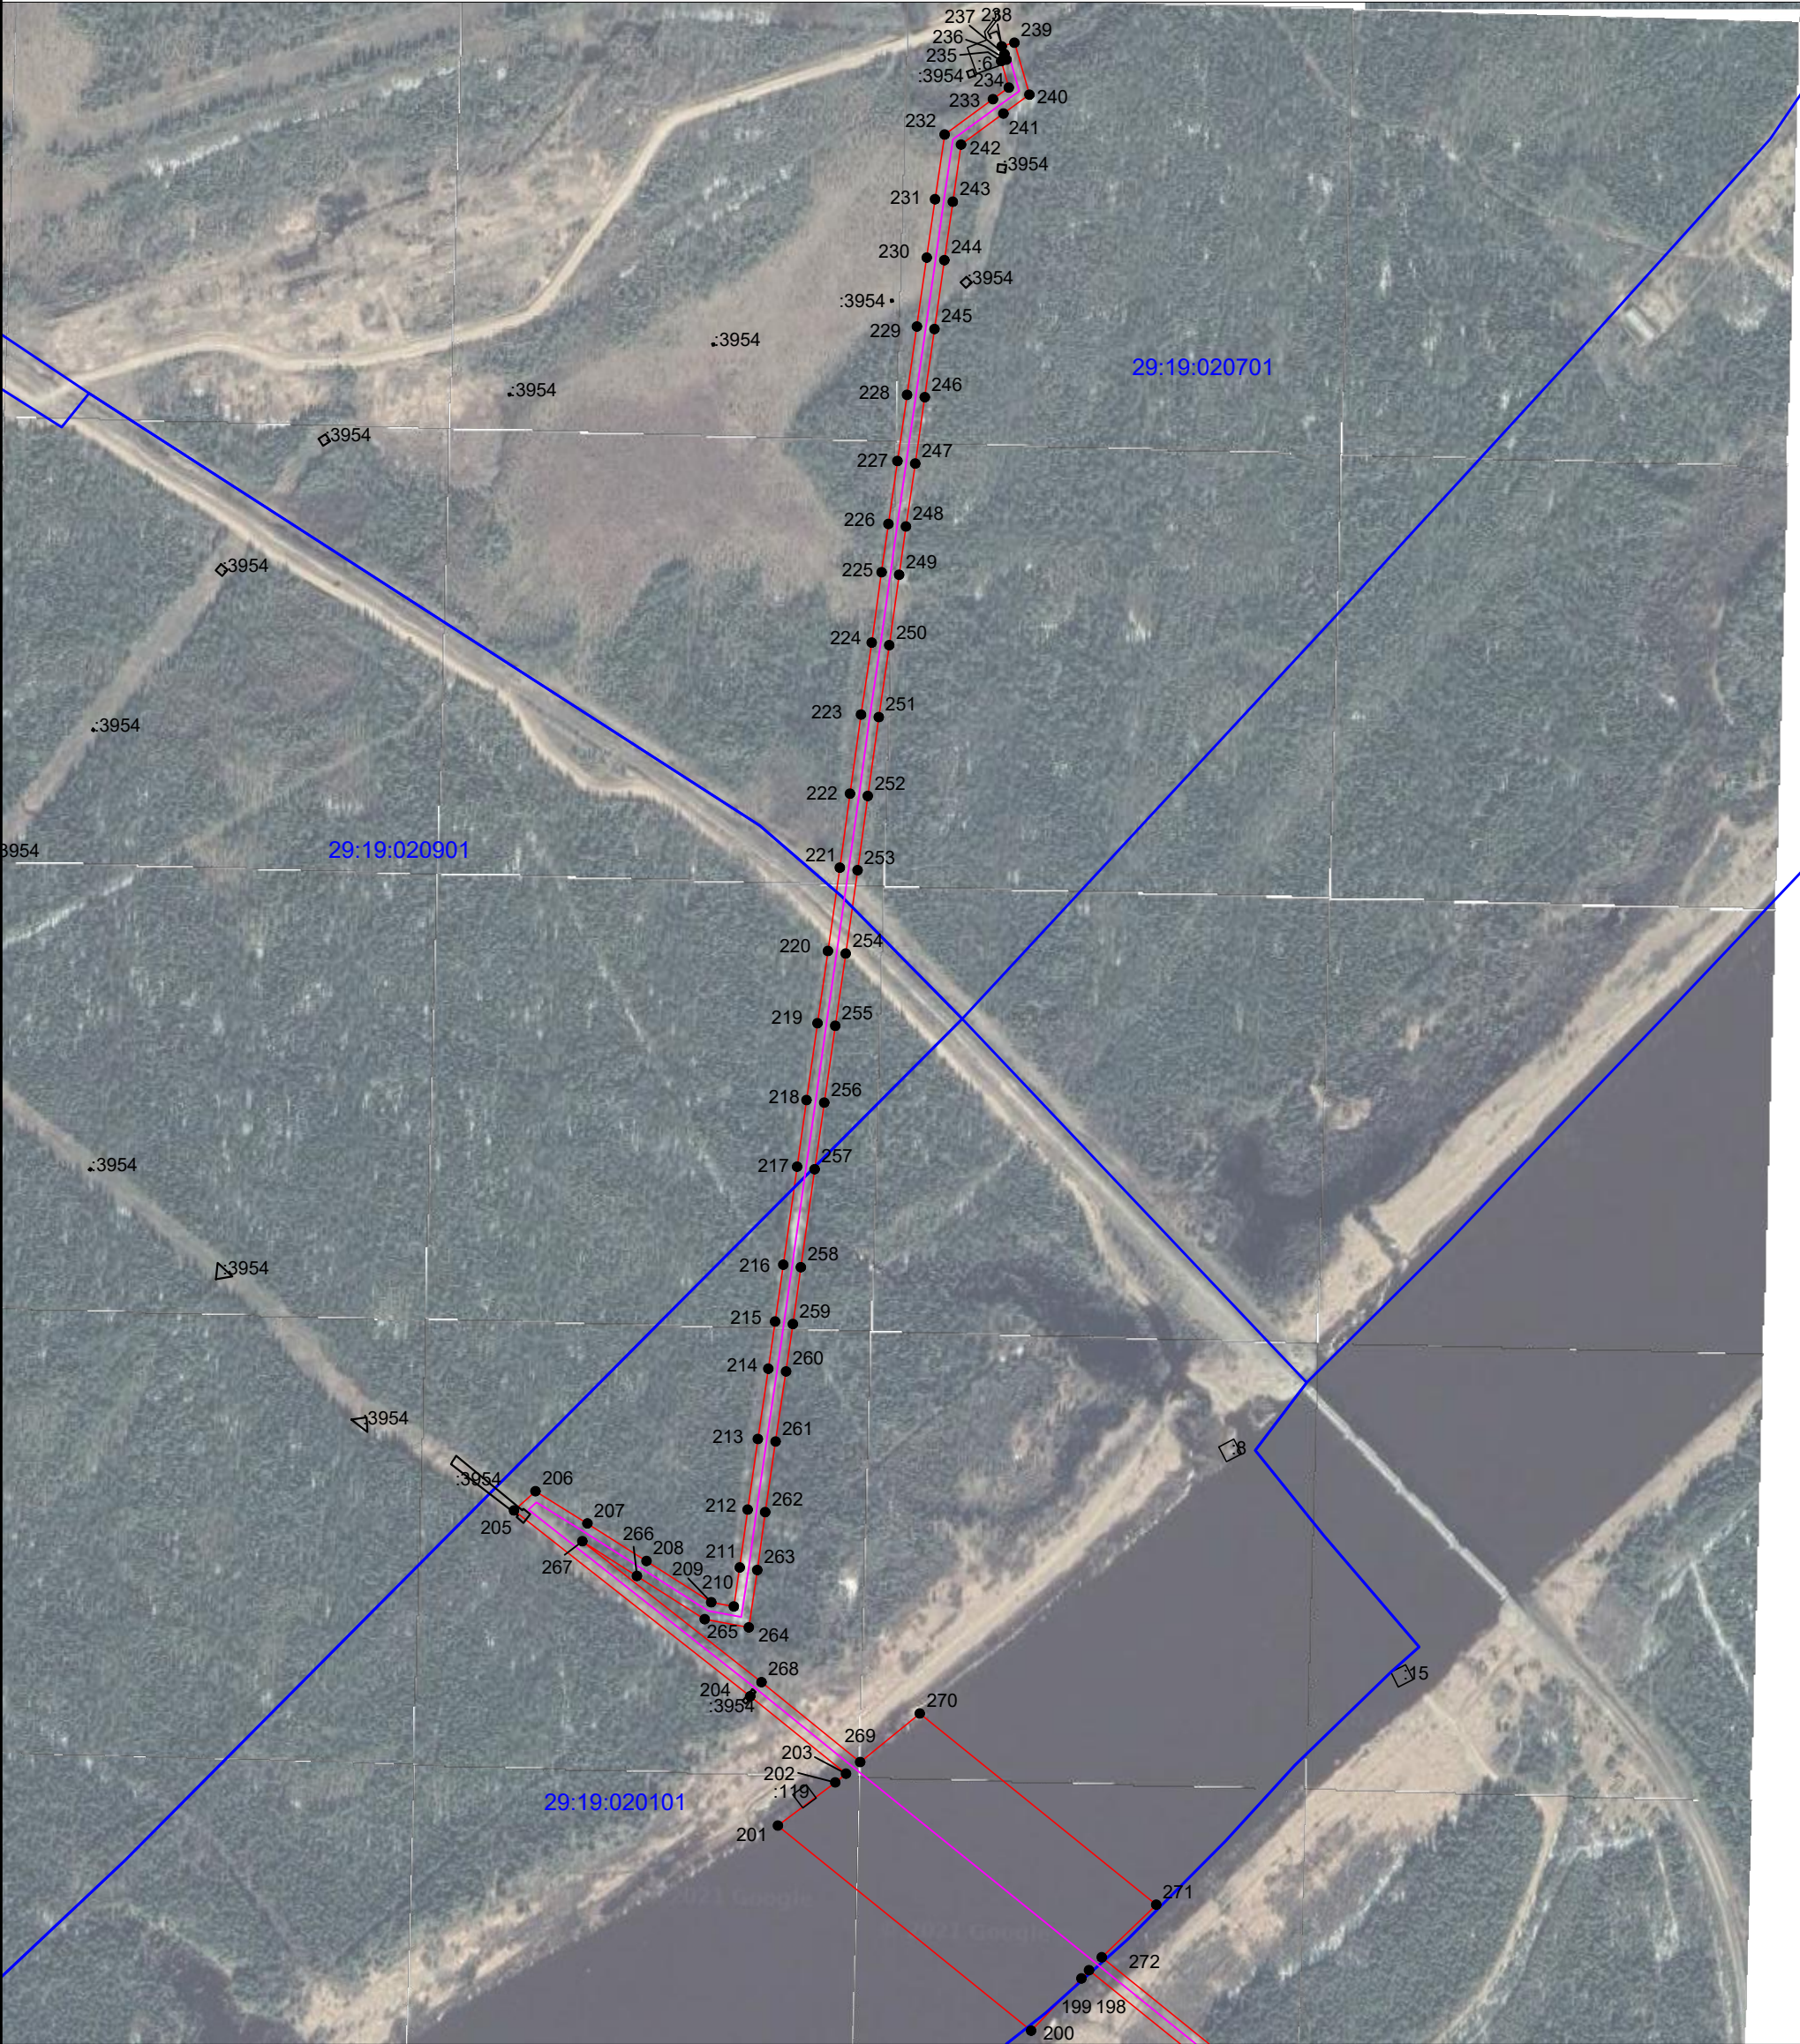

Условные обозначения:

- ¹ - обозначение характерных точек проектных границ публичного сервитута
- проектируемая зона границ публичного сервитута;
- граница кадастрового квартала
- 29:19:120501 - номер кадастрового квартала
- :1 - граница и номер земельного участка по сведениям ЕГРН
- :1 - граница и номер объекта капитального строительства по сведениям ЕГРН
- линия электропередач

Масштаб 1: 8000



Подпись _____ Место для оттиска печати (при наличии) лица, составившего описание местоположения границ объекта

Захаров Д. А. Дата " 20 " апреля " 2021 г

Объект: ВЛ-10 кВ ф. №1
Площадь испрашиваемого публичного сервитута - 444894 кв. м.
Местоположение: Архангельская область,
Холмогорский район



- Условные обозначения:
- ¹ - обозначение характерных точек проектных границ публичного сервитута
 - проектируемая зона границ публичного сервитута;
 - граница кадастрового квартала
 - 29:19:120501 - номер кадастрового квартала
 - :1 - граница и номер земельного участка по сведениям ЕГРН
 - :1 - граница и номер объекта капитального строительства по сведениям ЕГРН
 - линия электропередач

Масштаб 1: 8000

Подпись _____

Место для отиска печати (при наличии) лица, составившего описание местоположения границ объекта

Захаров Д. А. Дата " 20 " апреля " 2021 г

Формат А3

Объект: ВЛ-10 кВ ф. №1
Площадь испрашиваемого публичного сервитута - 444894 кв. м.
Местоположение: Архангельская область,
Холмогорский район



- Условные обозначения:
- ¹ - обозначение характерных точек проектных границ публичного сервитута
 - проектируемая зона границ публичного сервитута;
 - граница кадастрового квартала
 - 29:19:120501 - номер кадастрового квартала
 - :1 - граница и номер земельного участка по сведениям ЕГРН
 - :1 - граница и номер объекта капитального строительства по сведениям ЕГРН
 - линия электропередач

Масштаб 1: 8000

Подпись _____
Место для отиска печати (при наличии) лица, составившего описание местоположения границ объекта

Захаров Д. А. Дата " 20 " апреля " 2021 г

Формат А3

Объект: ВЛ-10 кВ ф. №1
Площадь испрашиваемого публичного сервитута - 444894 кв. м.
Местоположение: Архангельская область,
Холмогорский район



Условные обозначения:

- ¹ - обозначение характерных точек проектных границ публичного сервитута
- проектируемая зона границ публичного сервитута;
- граница кадастрового квартала
- 29:19:120501 - номер кадастрового квартала
- :1 - граница и номер земельного участка по сведениям ЕГРН
- :1 - граница и номер объекта капитального строительства по сведениям ЕГРН
- линия электропередач


Масштаб 1: 8000

Подпись
Место для отрыва печати (при наличии) лица, составившего описание местоположения границ объекта






Захаров Д. А. Дата " 20 " апреля " 2021 г

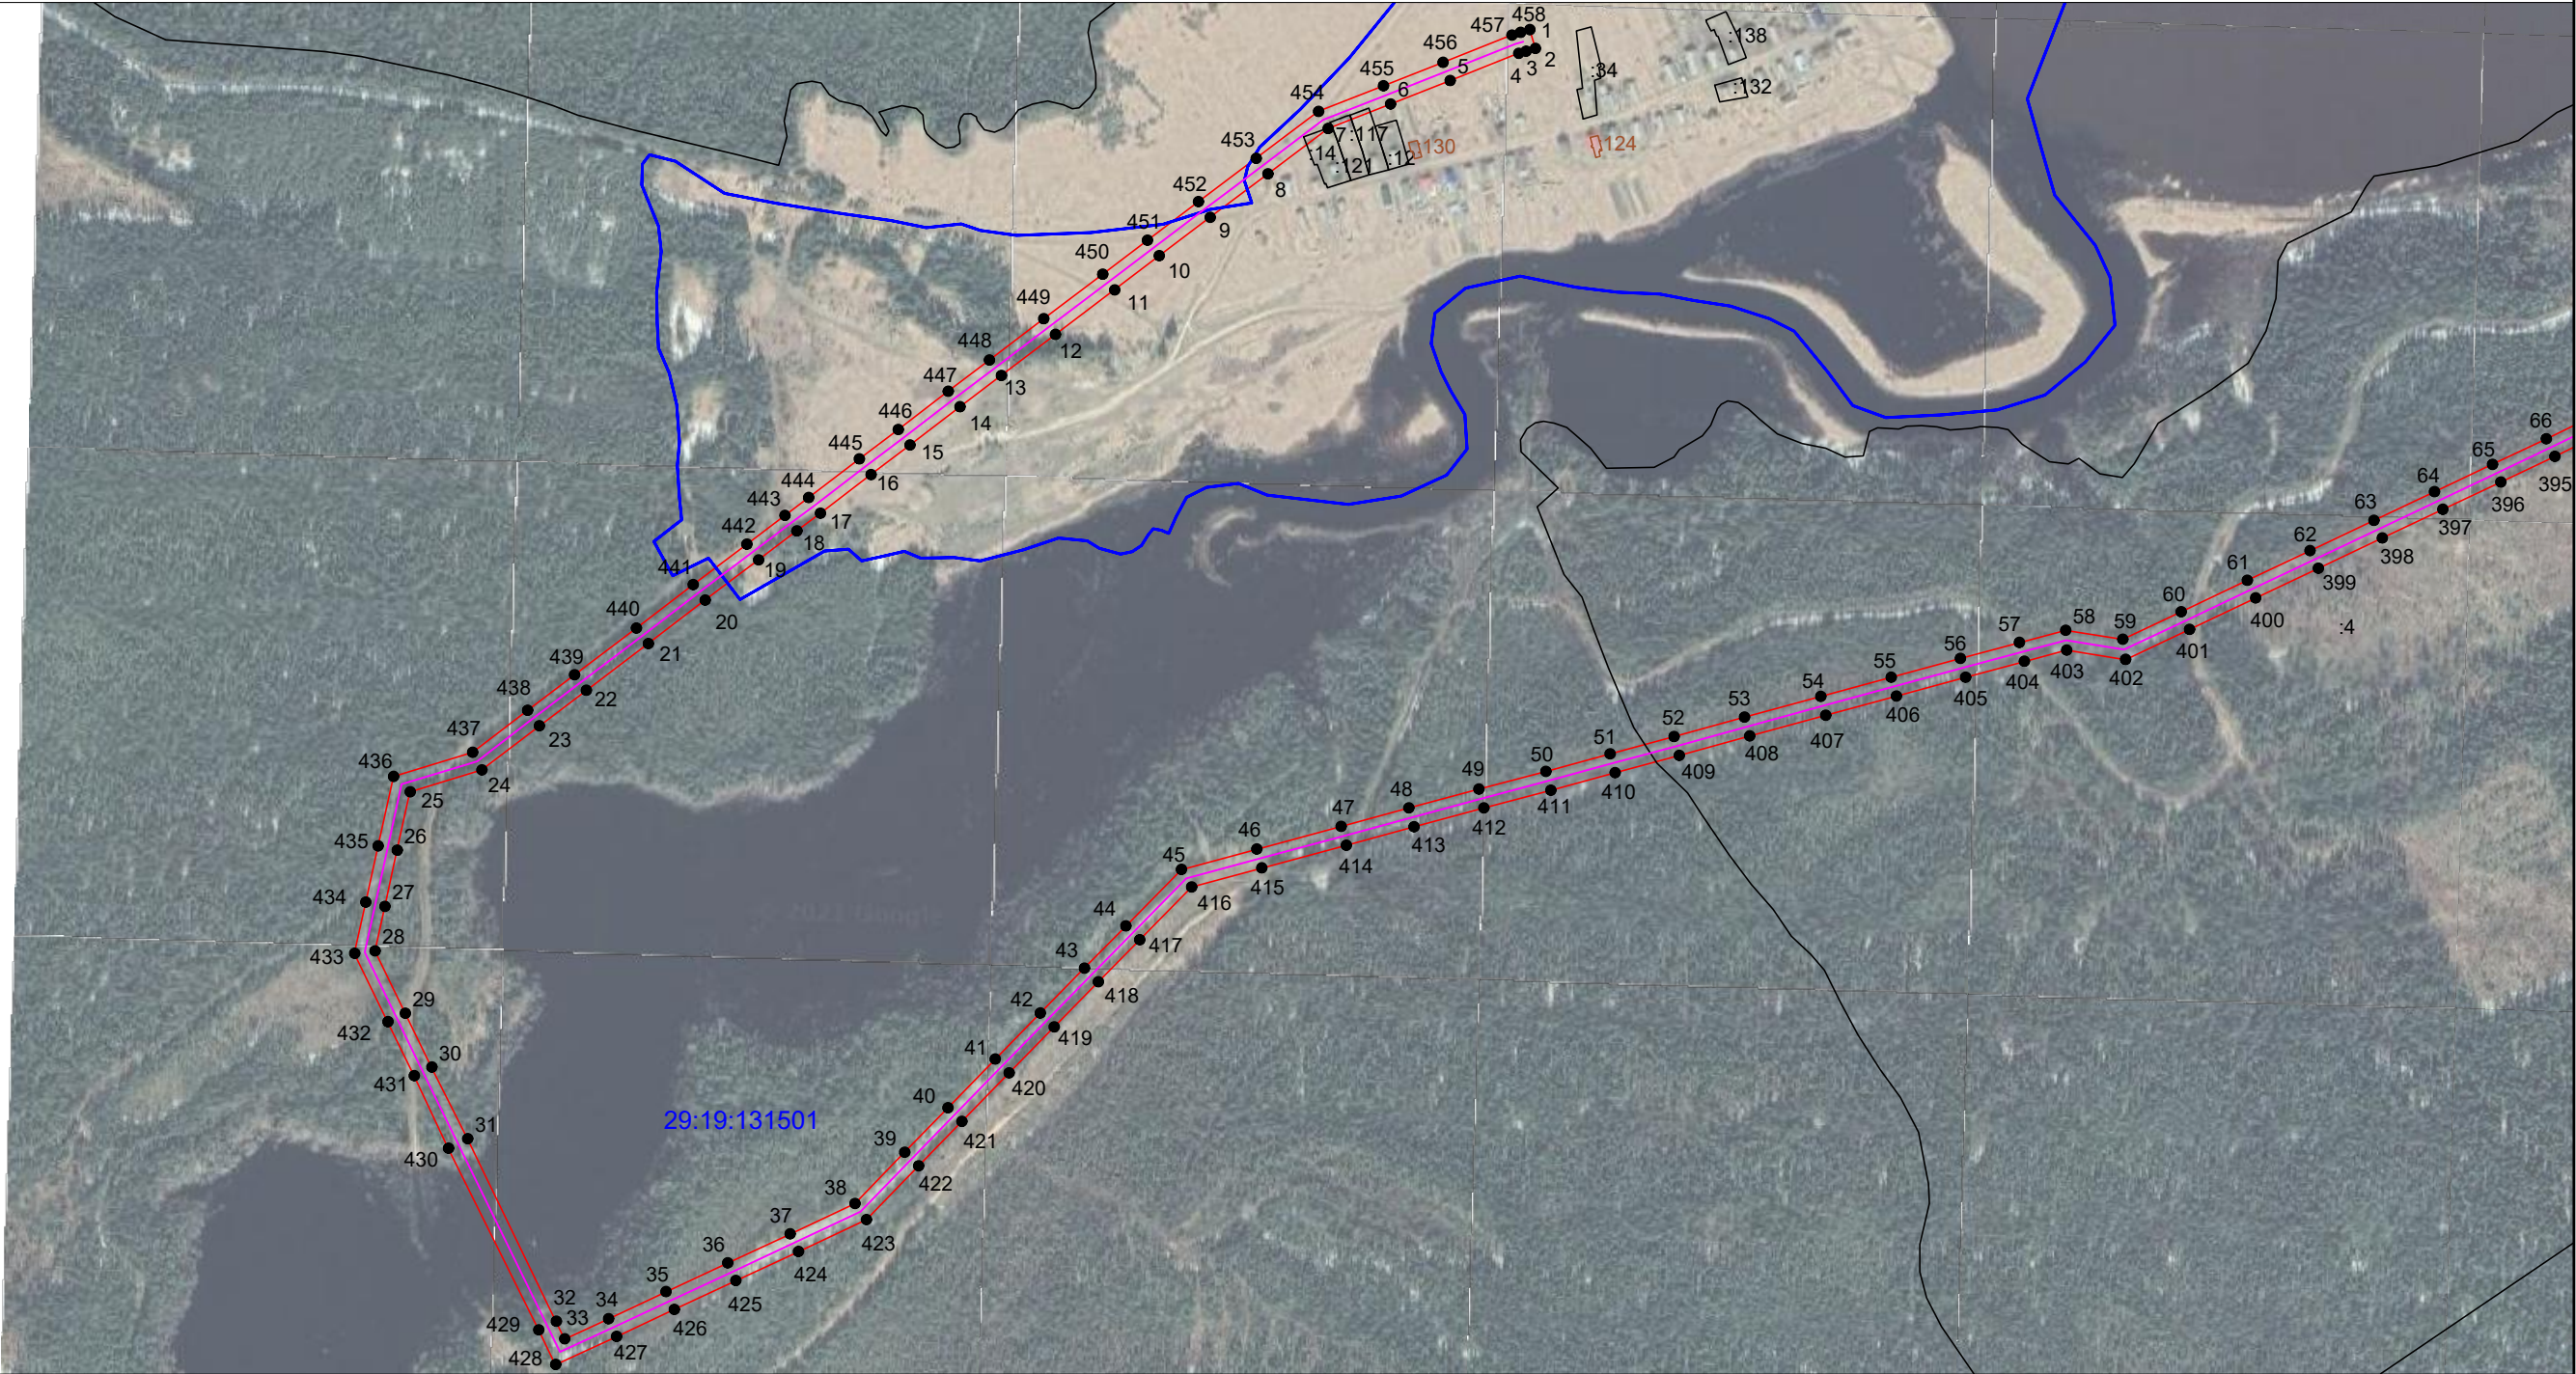

Объект: ВЛ-10 кВ ф. №1
Площадь испрашиваемого публичного сервитута - 444894 кв. м.
Местоположение: Архангельская область,
Холмогорский район

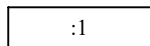

Условные обозначения:

- ¹ - обозначение характерных точек проектных границ публичного сервитута
-  - проектируемая зона границ публичного сервитута;
-  - граница кадастрового квартала
- 29:19:120501 - номер кадастрового квартала
-  :1 - граница и номер земельного участка по сведениям ЕГРН
-  :1 - граница и номер объекта капитального строительства по сведениям ЕГРН
-  - линия электропередач

Масштаб 1: 8000

Подпись
Место для отложения печати (при наличии) лица, составившего описание местоположения границ объекта

Захаров Д. А. Дата " 20 " апреля " 2021 г

Формат А3

Каталог координат границ публичного сервитута			
Объект: ВЛ-10кВ ф.№1			
Обозначение характерных точек границ	Координаты, м		Среднеквадратическая погрешность положения характерных точек (Mt), м
	X	Y	
Система координат МСК-29, зона 3			
1	603086,56	3308054,45	0.1
2	603066,04	3308060,55	0.1
3	603063	3308050,29	0.1
4	603060,64	3308042,36	0.1
5	603030,69	3307967	0.1
6	603005,04	3307901,79	0.1
7	602978,13	3307833,25	0.1
8	602928,37	3307767,19	0.1
9	602880,85	3307703,99	0.1
10	602838,67	3307648,01	0.1
11	602801,25	3307599,05	0.1
12	602752,42	3307534,2	0.1
13	602707,3	3307474,78	0.1
14	602672,98	3307429,44	0.1
15	602631,14	3307374,79	0.1
16	602598,77	3307331,98	0.1
17	602556,35	3307276,46	0.1
18	602536,82	3307250,52	0.1
19	602505,16	3307208,6	0.1
20	602461,03	3307149,95	0.1
21	602413,37	3307087,65	0.1
22	602362,06	3307019,75	0.1
23	602323,16	3306968,26	0.1
24	602274,89	3306905,07	0.1
25	602250,92	3306826,54	0.1
26	602186,92	3306812,35	0.1
27	602125,23	3306798,85	0.1
28	602076,47	3306788,1	0.1
29	602008,09	3306821,33	0.1
30	601948,92	3306850,25	0.1
31	601870,49	3306889,72	0.1
32	601670,34	3306986,77	0.1
33	601651,06	3306996,12	0.1
34	601673,01	3307043,96	0.1
35	601702,66	3307107,02	0.1
36	601734,24	3307174,68	0.1
37	601766,1	3307243,25	0.1
38	601799,5	3307314,38	0.1
39	601855,68	3307368,78	0.1
40	601904,4	3307416,3	0.1



Подпись

Захаров Д. А. Дата " 20" апреля " 2021 г

Место для оттиска печати (при наличии) лица, составившего описание местоположения границ объекта

Формат А4

41	601957,67	3307468,11	0.1
42	602008,14	3307517,45	0.1
43	602057,51	3307565,89	0.1
44	602103,74	3307611,34	0.1
45	602165,63	3307672,28	0.1
46	602187,98	3307754,9	0.1
47	602212,92	3307847,52	0.1
48	602233,16	3307921,8	0.1
49	602253,81	3307998,56	0.1
50	602273,31	3308071,97	0.1
51	602292,55	3308142,42	0.1
52	602311,37	3308212,52	0.1
53	602332,8	3308289,74	0.1
54	602355,51	3308373,3	0.1
55	602376,54	3308450,69	0.1
56	602397,18	3308526,61	0.1
57	602414,56	3308591,26	0.1
58	602428,04	3308642,04	0.1
59	602418,1	3308704,53	0.1
60	602448,23	3308768,63	0.1
61	602482,7	3308841,25	0.1
62	602515,32	3308910,02	0.1
63	602548,4	3308980,08	0.1
64	602579,89	3309046,52	0.1
65	602609,96	3309110,05	0.1
66	602638	3309169,15	0.1
67	602666,54	3309228,45	0.1
68	602699,45	3309296,62	0.1
69	602729,78	3309359,57	0.1
70	602767,52	3309436,48	0.1
71	602812,37	3309528,1	0.1
72	602850,7	3309606,25	0.1
73	602882,4	3309670,76	0.1
74	602907,81	3309722,65	0.1
75	602936,01	3309780,63	0.1
76	602963,05	3309835,64	0.1
77	603010,66	3309889,05	0.1
78	603065,68	3309950,92	0.1
79	603124,07	3310014,87	0.1
80	603155,79	3310060,17	0.1
81	603201,1	3310121,71	0.1
82	603246,55	3310189,58	0.1
83	603290,73	3310252,06	0.1
84	603338,79	3310320,42	0.1
85	603326,61	3310360,7	0.1
86	603297,49	3310456,71	0.1
87	603336,38	3310515,12	0.1



Подпись

Захаров Д. А. Дата " 20" апреля " 2021 г

Место для оттиска печати (при наличии) лица, составившего описание местоположения границ объекта

Формат А4

88	603382,19	3310579,59	0.1
89	603419,57	3310639,88	0.1
90	603466,23	3310709,91	0.1
91	603510,57	3310776,16	0.1
92	603548,42	3310833,56	0.1
93	603591,97	3310899,10	0.1
94	603638,71	3310969,71	0.1
95	603684,51	3311039,30	0.1
96	603707,02	3311118,74	0.1
97	603730,14	3311199,12	0.1
98	603753,70	3311285,91	0.1
99	603776,60	3311369,15	0.1
100	603796,57	3311441,49	0.1
101	603818,85	3311522,36	0.1
102	603839,48	3311596,26	0.1
103	603860,76	3311674,24	0.1
104	603883,28	3311754,98	0.1
105	603905,05	3311834,86	0.1
106	603930,17	3311926,55	0.1
107	603952,23	3312007,69	0.1
108	603978,50	3312103,35	0.1
109	604005,28	3312200,86	0.1
110	604022,38	3312263,48	0.1
111	604038,70	3312323,26	0.1
112	604102,11	3312378,00	0.1
113	604165,83	3312432,88	0.1
114	604230,50	3312488,61	0.1
115	604289,82	3312539,09	0.1
116	604347,93	3312589,02	0.1
117	604353,34	3312670,25	0.1
118	604358,04	3312743,06	0.1
119	604432,83	3312792,38	0.1
120	604507,23	3312841,48	0.1
121	604586,02	3312894,13	0.1
122	604665,81	3312947,36	0.1
123	604740,13	3312996,70	0.1
124	604815,95	3313046,92	0.1
125	604898,94	3313101,38	0.1
126	604978,38	3313153,52	0.1
127	605056,08	3313204,30	0.1
128	605135,45	3313256,22	0.1
129	605214,38	3313307,26	0.1
130	605290,12	3313356,57	0.1
131	605367,69	3313407,01	0.1
132	605451,22	3313461,23	0.1
133	605526,44	3313509,79	0.1
134	605606,87	3313562,36	0.1



Подпись

Место для оттиска печати (при наличии) лица, составившего описание местоположения границ объекта

Захаров Д. А. Дата " 20" апреля " 2021 г

Формат А4

135	605648,95	3313637,42	0.1
136	605691,50	3313713,44	0.1
137	605730,52	3313783,69	0.1
138	605772,00	3313858,06	0.1
139	605815,08	3313934,75	0.1
140	605857,39	3314010,49	0.1
141	605899,39	3314085,35	0.1
142	605934,52	3314148,11	0.1
143	605964,46	3314201,58	0.1
144	605998,13	3314261,37	0.1
145	606030,64	3314319,43	0.1
146	606059,91	3314371,60	0.1
147	606126,11	3314400,33	0.1
148	606199,41	3314431,94	0.1
149	606267,41	3314461,44	0.1
150	606336,01	3314491,04	0.1
151	606368,69	3314505,26	0.1
152	606363,03	3314497,79	0.1
153	606355,54	3314492,76	0.1
154	606349,90	3314488,97	0.1
155	606361,83	3314471,20	0.1
156	606370,71	3314477,17	0.1
157	606377,93	3314482,02	0.1
158	606408,09	3314521,89	0.1
159	606455,54	3314583,78	0.1
160	606501,98	3314644,43	0.1
161	606548,87	3314706,05	0.1
162	606596,72	3314768,69	0.1
163	606644,66	3314831,72	0.1
164	606681,22	3314879,71	0.1
165	606729,40	3314942,84	0.1
166	606774,03	3315001,52	0.1
167	606816,27	3315057,07	0.1
168	606860,81	3315115,42	0.1
169	606906,33	3315175,04	0.1
170	606952,86	3315236,14	0.1
171	606962,83	3315249,13	0.1
172	606980,09	3315256,54	0.1
173	606975,92	3315266,23	0.1
174	607010,93	3315312,24	0.1
175	607071,09	3315365,54	0.1
176	607128,24	3315416,43	0.1
177	607187,19	3315469,30	0.1
178	607245,25	3315520,62	0.1
179	607303,56	3315572,97	0.1
180	607355,39	3315619,08	0.1
181	607413,47	3315670,50	0.1



Подпись

Захаров Д. А. Дата " 20" апреля " 2021 г

Место для оттиска печати (при наличии) для оставившего описание местоположения границ объекта

Формат А4

182	607461,18	3315712,82	0.1
183	607510,82	3315784,01	0.1
184	607558,49	3315852,05	0.1
185	607601,37	3315913,13	0.1
186	607642,56	3315972,48	0.1
187	607683,76	3316031,63	0.1
188	607720,86	3316084,57	0.1
189	607776,82	3316097,42	0.1
190	607827,40	3316108,60	0.1
191	607822,78	3316129,49	0.1
192	607772,11	3316118,30	0.1
193	607731,44	3316108,96	0.1
194	607746,71	3316149,83	0.1
195	607760,44	3316186,88	0.1
196	607776,79	3316230,92	0.1
197	607881,17	3316102,81	0.1
198	608009,50	3315944,21	0.1
199	607999,53	3315935,14	0.1
200	607937,00	3315874,83	0.1
201	608182,87	3315571,19	0.1
202	608234,65	3315640,01	0.1
203	608245,17	3315652,95	0.1
204	608338,04	3315538,17	0.1
205	608560,66	3315255,03	0.1
206	608583,93	3315280,88	0.1
207	608545,33	3315342,89	0.1
208	608500,25	3315413,75	0.1
209	608450,60	3315491,50	0.1
210	608445,59	3315518,54	0.1
211	608492,44	3315525,44	0.1
212	608561,78	3315535,04	0.1
213	608646,57	3315547,31	0.1
214	608730,68	3315559,85	0.1
215	608787,28	3315568,01	0.1
216	608855,58	3315577,71	0.1
217	608973,10	3315594,27	0.1
218	609052,96	3315605,68	0.1
219	609145,18	3315618,83	0.1
220	609231,66	3315631,40	0.1
221	609331,57	3315645,57	0.1
222	609420,51	3315657,84	0.1
223	609515,37	3315670,98	0.1
224	609601,47	3315683,68	0.1
225	609686,03	3315695,51	0.1
226	609743,91	3315703,72	0.1
227	609819,27	3315714,70	0.1
228	609898,83	3315726,10	0.1



Подпись

Место для оттиска печати (при наличии) лица, составившего описание местоположения границ объекта

Захаров Д. А. Дата " 20" апреля " 2021 г

Формат А4

229	609980,69	3315737,84	0.1
230	610063,32	3315749,65	0.1
231	610133,23	3315759,76	0.1
232	610210,80	3315771,05	0.1
233	610253,40	3315829,14	0.1
234	610267,13	3315848,11	0.1
235	610298,84	3315838,88	0.1
236	610300,68	3315845,20	0.1
237	610307,46	3315842,78	0.1
238	610316,58	3315839,51	0.1
239	610320,97	3315854,73	0.1
240	610258,64	3315872,87	0.1
241	610236,10	3315841,74	0.1
242	610198,85	3315790,94	0.1
243	610130,16	3315780,94	0.1
244	610060,27	3315770,83	0.1
245	609977,66	3315759,03	0.1
246	609895,79	3315747,28	0.1
247	609816,21	3315735,88	0.1
248	609740,87	3315724,90	0.1
249	609683,05	3315716,70	0.1
250	609598,43	3315704,86	0.1
251	609512,35	3315692,17	0.1
252	609417,57	3315679,04	0.1
253	609328,60	3315666,76	0.1
254	609228,62	3315652,58	0.1
255	609142,13	3315640,02	0.1
256	609049,94	3315626,87	0.1
257	608970,09	3315615,45	0.1
258	608852,58	3315598,90	0.1
259	608784,25	3315589,20	0.1
260	608727,57	3315581,02	0.1
261	608643,46	3315568,49	0.1
262	608558,78	3315556,23	0.1
263	608489,41	3315546,62	0.1
264	608420,51	3315536,48	0.1
265	608430,32	3315483,50	0.1
266	608482,20	3315402,24	0.1
267	608523,79	3315336,87	0.1
268	608354,93	3315551,64	0.1
269	608259,14	3315670,03	0.1
270	608317,18	3315741,36	0.1
271	608087,92	3316024,70	0.1
272	608024,87	3315959,56	0.1
273	607897,94	3316116,42	0.1
274	607785,51	3316254,41	0.1
275	607794,08	3316277,49	0.1



Подпись

Захаров Д. А. Дата " 20" апреля " 2021 г

Место для оттиска печати (при наличии) лица, составившего описание местоположения границ объекта

Формат А4

276	607782,64	3316291,53	0.1
277	607747,19	3316267,24	0.1
278	607761,11	3316250,16	0.1
279	607740,38	3316194,33	0.1
280	607726,66	3316157,29	0.1
281	607705,69	3316100,22	0.1
282	607666,22	3316043,89	0.1
283	607624,99	3315984,70	0.1
284	607583,82	3315925,38	0.1
285	607540,97	3315864,34	0.1
286	607493,28	3315796,27	0.1
287	607445,08	3315727,15	0.1
288	607399,26	3315686,51	0.1
289	607341,19	3315635,09	0.1
290	607289,30	3315588,92	0.1
291	607231,02	3315536,60	0.1
292	607172,96	3315485,28	0.1
293	607113,99	3315432,39	0.1
294	607056,88	3315381,54	0.1
295	606995,17	3315326,86	0.1
296	606955,13	3315274,24	0.1
297	606935,86	3315249,14	0.1
298	606889,32	3315188,02	0.1
299	606843,80	3315128,41	0.1
300	606799,25	3315070,03	0.1
301	606757,00	3315014,47	0.1
302	606712,38	3314955,81	0.1
303	606664,21	3314892,70	0.1
304	606627,64	3314844,69	0.1
305	606579,70	3314781,66	0.1
306	606531,85	3314719,02	0.1
307	606484,97	3314657,42	0.1
308	606438,55	3314596,79	0.1
309	606394,74	3314539,64	0.1
310	606388,15	3314537,07	0.1
311	606327,50	3314510,68	0.1
312	606258,91	3314481,08	0.1
313	606190,91	3314451,58	0.1
314	606117,62	3314419,97	0.1
315	606044,77	3314388,36	0.1
316	606011,97	3314329,90	0.1
317	605979,47	3314271,85	0.1
318	605945,80	3314212,06	0.1
319	605915,85	3314158,57	0.1
320	605880,71	3314095,80	0.1
321	605838,72	3314020,94	0.1
322	605796,41	3313945,21	0.1



Подпись

Захаров Д. А. Дата " 20" апреля " 2021 г

Место для оттиска печати (при наличии) лица, составившего описание местоположения границ объекта

Формат А4

323	605753,33	3313868,51	0.1
324	605711,82	3313794,10	0.1
325	605672,81	3313723,86	0.1
326	605630,27	3313647,87	0.1
327	605590,77	3313577,40	0.1
328	605514,78	3313527,74	0.1
329	605439,59	3313479,19	0.1
330	605356,04	3313424,96	0.1
331	605278,45	3313374,51	0.1
332	605202,73	3313325,21	0.1
333	605123,78	3313274,16	0.1
334	605044,37	3313222,21	0.1
335	604966,65	3313171,43	0.1
336	604887,20	3313119,27	0.1
337	604804,17	3313064,79	0.1
338	604728,30	3313014,53	0.1
339	604653,95	3312965,17	0.1
340	604574,15	3312911,93	0.1
341	604495,39	3312859,31	0.1
342	604421,04	3312810,25	0.1
343	604337,37	3312755,06	0.1
344	604331,99	3312671,65	0.1
345	604327,17	3312599,40	0.1
346	604275,91	3312555,35	0.1
347	604216,58	3312504,87	0.1
348	604151,86	3312449,09	0.1
349	604088,14	3312394,21	0.1
350	604019,78	3312335,19	0.1
351	604001,73	3312269,12	0.1
352	603984,64	3312206,52	0.1
353	603957,86	3312109,02	0.1
354	603931,59	3312013,33	0.1
355	603909,53	3311932,18	0.1
356	603884,41	3311840,50	0.1
357	603862,65	3311760,67	0.1
358	603840,13	3311679,94	0.1
359	603818,85	3311601,96	0.1
360	603798,23	3311528,08	0.1
361	603775,94	3311447,18	0.1
362	603755,97	3311374,84	0.1
363	603733,06	3311291,56	0.1
364	603709,53	3311204,88	0.1
365	603686,45	3311124,62	0.1
366	603664,82	3311048,31	0.1
367	603620,85	3310981,50	0.1
368	603574,14	3310910,93	0.1
369	603530,58	3310845,37	0.1



Подпись

Захаров Д. А. Дата " 20" апреля " 2021 г

Место для оттиска печати (при наличии) для оставившего описание местоположения границ объекта

Формат А4

370	603492,75	3310788,00	0.1
371	603448,43	3310721,79	0.1
372	603401,57	3310651,45	0.1
373	603364,36	3310591,44	0.1
374	603318,74	3310527,25	0.1
375	603274,08	3310460,17	0.1
376	603306,13	3310354,49	0.1
377	603315,29	3310324,20	0.1
378	603273,24	3310264,39	0.1
379	603228,92	3310201,72	0.1
380	603183,59	3310134,01	0.1
381	603138,41	3310072,65	0.1
382	603107,33	3310028,28	0.1
383	603049,78	3309965,25	0.1
384	602994,68	3309903,28	0.1
385	602945,13	3309847,70	0.1
386	602916,79	3309790,03	0.1
387	602888,58	3309732,03	0.1
388	602863,19	3309680,18	0.1
389	602831,49	3309615,69	0.1
390	602793,16	3309537,52	0.1
391	602748,30	3309445,89	0.1
392	602710,53	3309368,92	0.1
393	602680,17	3309305,91	0.1
394	602647,26	3309237,74	0.1
395	602618,70	3309178,38	0.1
396	602590,62	3309119,22	0.1
397	602560,54	3309055,68	0.1
398	602529,05	3308989,24	0.1
399	602495,98	3308919,17	0.1
400	602463,37	3308850,42	0.1
401	602428,88	3308777,77	0.1
402	602395,94	3308707,67	0.1
403	602406,19	3308643,15	0.1
404	602393,89	3308596,79	0.1
405	602376,52	3308532,19	0.1
406	602355,89	3308456,30	0.1
407	602334,86	3308378,91	0.1
408	602312,16	3308295,41	0.1
409	602290,73	3308218,16	0.1
410	602271,90	3308148,02	0.1
411	602252,65	3308077,54	0.1
412	602233,13	3308004,09	0.1
413	602212,50	3307927,39	0.1
414	602192,27	3307853,11	0.1
415	602167,32	3307760,48	0.1
416	602146,48	3307683,46	0.1



Подпись

Захаров Д. А. Дата " 20" апреля " 2021 г

Место для оттиска печати (при наличии) для оставившего описание местоположения границ объекта

Формат А4

417	602088,72	3307626,59	0.1
418	602042,50	3307581,15	0.1
419	601993,16	3307532,74	0.1
420	601942,73	3307483,42	0.1
421	601889,47	3307431,63	0.1
422	601840,76	3307384,13	0.1
423	601781,79	3307327,03	0.1
424	601746,71	3307252,30	0.1
425	601714,84	3307183,71	0.1
426	601683,28	3307116,10	0.1
427	601653,60	3307052,98	0.1
428	601622,87	3306986,00	0.1
429	601660,96	3306967,54	0.1
430	601860,11	3306868,52	0.1
431	601939,54	3306831,02	0.1
432	601998,72	3306802,10	0.1
433	602073,81	3306765,60	0.1
434	602129,83	3306777,95	0.1
435	602191,53	3306791,45	0.1
436	602267,74	3306808,34	0.1
437	602294,24	3306895,14	0.1
438	602340,20	3306955,31	0.1
439	602379,13	3307006,85	0.1
440	602430,41	3307074,70	0.1
441	602478,08	3307137,01	0.1
442	602522,25	3307195,72	0.1
443	602553,91	3307237,64	0.1
444	602573,40	3307263,53	0.1
445	602615,81	3307319,03	0.1
446	602648,17	3307361,83	0.1
447	602690,00	3307416,48	0.1
448	602724,35	3307461,85	0.1
449	602769,49	3307521,29	0.1
450	602818,30	3307586,11	0.1
451	602855,72	3307635,07	0.1
452	602897,95	3307691,12	0.1
453	602945,48	3307754,32	0.1
454	602996,98	3307822,71	0.1
455	603024,96	3307893,97	0.1
456	603050,59	3307959,13	0.1
457	603080,71	3308034,90	0.1
458	603083,51	3308044,20	0.1
1	603086,56	3308054,45	0.1



Подпись

Захаров Д. А. Дата " 20" апреля " 2021 г

Место для оттиска печати (при наличии) лица, составившего описание местоположения границ объекта

Формат А4