


Объект: ВЛ-10 кВ ф. №2

Площадь испрашиваемого публичного сервитута - 71102 кв. м


Местоположение: Архангельская область, Холмогорский район

от 20 г. №

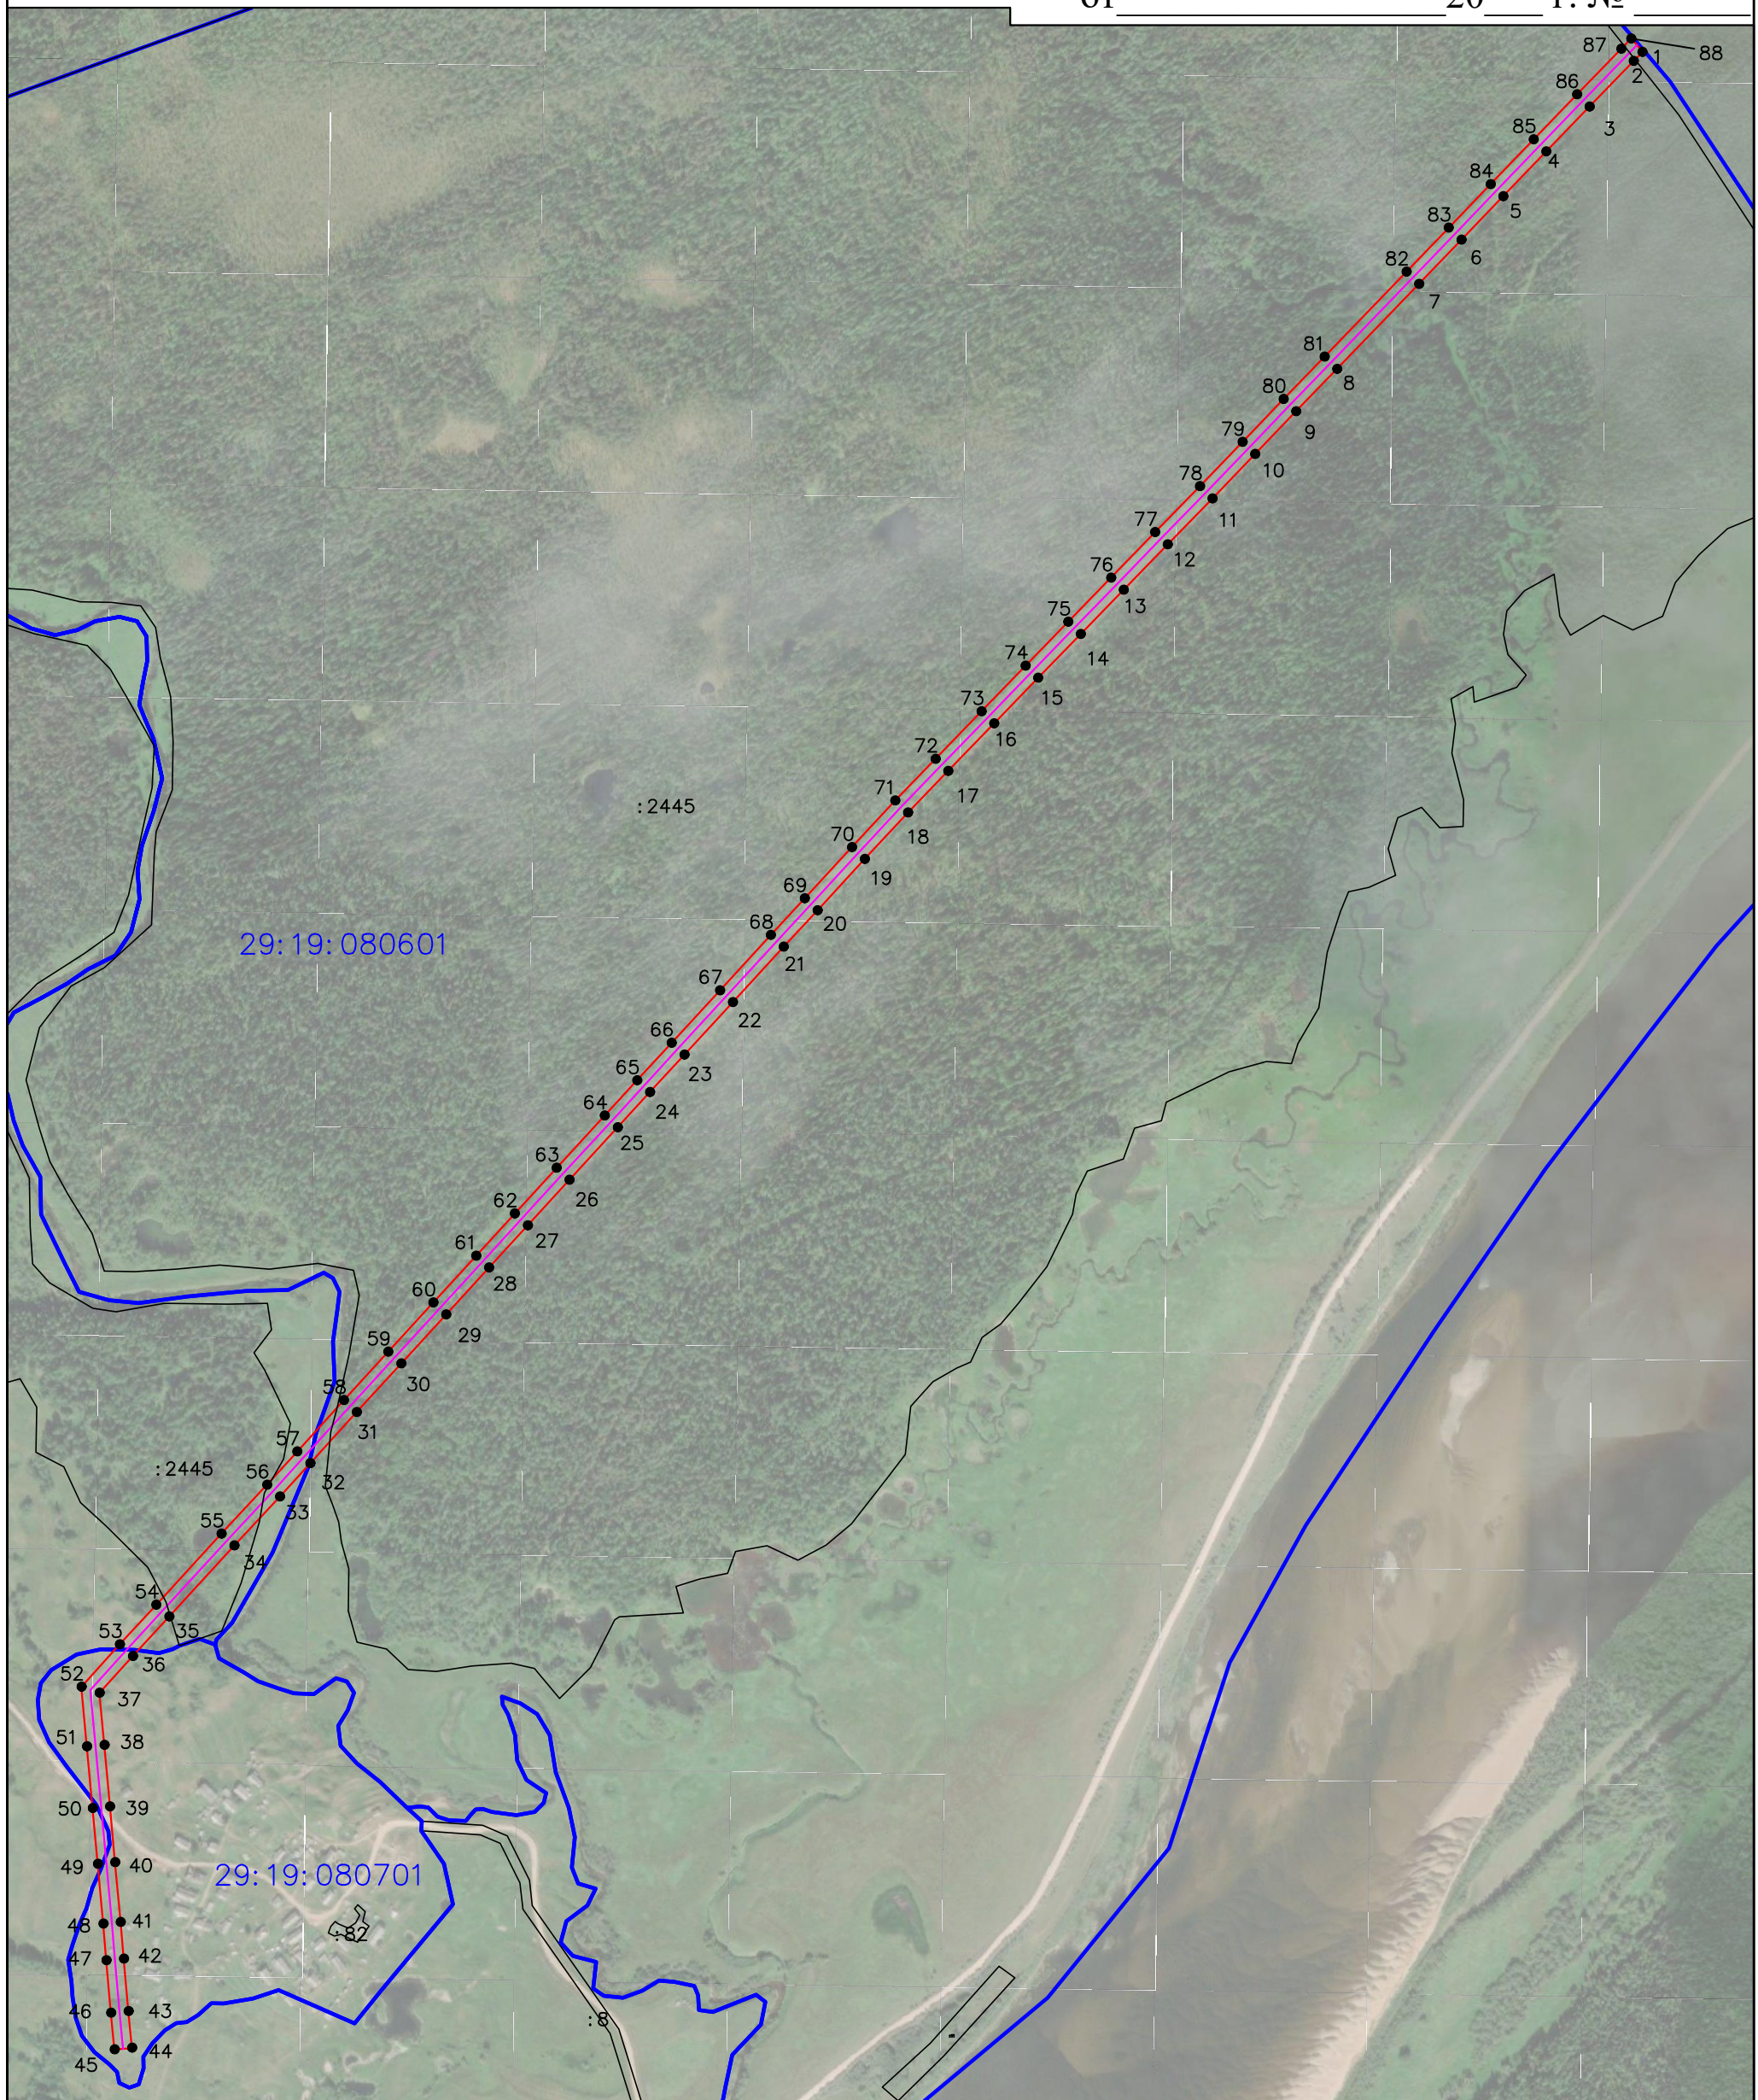

Масштаб 1:8000

Условные обозначения:

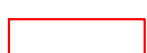

- проектируемая зона границ публичного сервитута;



¹ - обозначение характерных точек проектных границ публичного сервитута




- граница кадастрового квартала



- линия электропередач;

29:19:170301 - номер кадастрового квартала

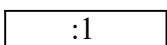

- граница и номер земельного участка по сведениям ЕГРН

Подпись



Захаров Д. А. Дата " 21 " апреля " 2021 г

Место для оттиска печати (при наличии) лица, составившего описание местоположения границ объекта

Формат А3

Каталог координат границ публичного сервитута			
Объект: ВЛ-10 кВ ф. №2			
Обозначение характерных точек границ	Координаты, м		Среднеквадратическая погрешность положения характерных точек (Mt), м
	X	Y	
Система координат МСК-29, зона 3			
1	628214,6	3354762,55	0.1
2	628203,42	3354751,66	0.1
3	628146,59	3354696,56	0.1
4	628090,73	3354642,71	0.1
5	628034,88	3354589,03	0.1
6	627980,6	3354536,84	0.1
7	627925,7	3354484,1	0.1
8	627819,78	3354382,17	0.1
9	627766,99	3354331,06	0.1
10	627713,64	3354279,83	0.1
11	627658,34	3354226,7	0.1
12	627601,16	3354170,98	0.1
13	627544,46	3354116,27	0.1
14	627489,47	3354062,66	0.1
15	627434,84	3354009,56	0.1
16	627378,04	3353954,71	0.1
17	627318,78	3353897,4	0.1
18	627266,95	3353847,42	0.1
19	627209,09	3353793,51	0.1
20	627145,3	3353734,73	0.1
21	627099,75	3353692,52	0.1
22	627030,83	3353629,29	0.1
23	626965,4	3353568,98	0.1
24	626918,64	3353525,94	0.1
25	626874,8	3353485,7	0.1
26	626809,56	3353425,73	0.1
27	626752,71	3353373,7	0.1
28	626700,16	3353325,62	0.1
29	626641,73	3353272,08	0.1
30	626580,54	3353216,03	0.1
31	626520,18	3353160,66	0.1
32	626456,23	3353102,7	0.1
33	626414,78	3353065,05	0.1
34	626353,72	3353008,13	0.1
35	626265,25	3352926,95	0.1
36	626216,08	3352881,68	0.1
37	626170,31	3352840,24	0.1
38	626105,45	3352846,24	0.1
39	626028,6	3352853,35	0.1
40	625959,09	3352859,78	0.1
41	625884,63	3352866,61	0.1
42	625839,06	3352870,53	0.1
43	625773,75	3352876,37	0.1
44	625728,12	3352880,69	0.1
45	625726,04	3352858,95	0.1

Подпись

Место для оттиска печати (при наличии) лица, составившего описание местоположения границ объекта



Захаров Д. А. Дата " 21 " апреля " 2021 г

Каталог координат границ публичного сервитута			
Объект: ВЛ-10 кВ ф. №2			
Обозначение характерных точек границ	Координаты, м		Среднеквадратическая погрешность положения характерных точек (Mt), м
	X	Y	
Система координат МСК-29, зона 3			
46	625771,76	3352854,66	0.1
47	625837,15	3352848,81	0.1
48	625882,7	3352844,89	0.1
49	625957,1	3352838,07	0.1
50	626026,6	3352831,65	0.1
51	626103,44	3352824,53	0.1
52	626177,84	3352817,65	0.1
53	626230,78	3352865,58	0.1
54	626280	3352910,89	0.1
55	626368,52	3352992,12	0.1
56	626429,54	3353049,01	0.1
57	626470,88	3353086,55	0.1
58	626534,87	3353144,55	0.1
59	626595,28	3353199,97	0.1
60	626656,45	3353256	0.1
61	626714,89	3353309,55	0.1
62	626767,43	3353357,62	0.1
63	626824,29	3353409,67	0.1
64	626889,55	3353469,65	0.1
65	626933,39	3353509,89	0.1
66	626980,16	3353552,94	0.1
67	627045,58	3353613,25	0.1
68	627114,53	3353676,5	0.1
69	627160,09	3353718,72	0.1
70	627223,91	3353777,52	0.1
71	627281,95	3353831,6	0.1
72	627333,92	3353881,72	0.1
73	627393,2	3353939,04	0.1
74	627450,01	3353993,9	0.1
75	627504,67	3354047,04	0.1
76	627559,64	3354100,62	0.1
77	627616,34	3354155,33	0.1
78	627673,5	3354211,04	0.1
79	627728,75	3354264,11	0.1
80	627782,12	3354315,36	0.1
81	627834,92	3354366,48	0.1
82	627940,82	3354468,4	0.1
83	627995,71	3354521,12	0.1
84	628049,99	3354573,32	0.1
85	628105,85	3354627	0.1
86	628161,75	3354680,89	0.1
87	628218,61	3354736,03	0.1
88	628231,41	3354748,5	0.1
1	628214,6	3354762,55	0.1

Подпись

Место для оттиска печати (при наличии) лица, составившего описание местоположения границ объекта



Захаров Д. А. Дата " 21 " апреля " 2021 г

Формат А4