


Схема расположения границ публичного сервитута

УТВЕРЖДЕНА
распоряжением администрации
МО «Холмогорский муниципальный район»

Объект: ВЛ-10 кВ ф.Сплавконтора
Площадь испрашиваемого публичного сервитута - 584 451 кв. м
Местоположение: Архангельская область, Холмогорский район

Схема расположения листов

от _____ 20__ г. № _____

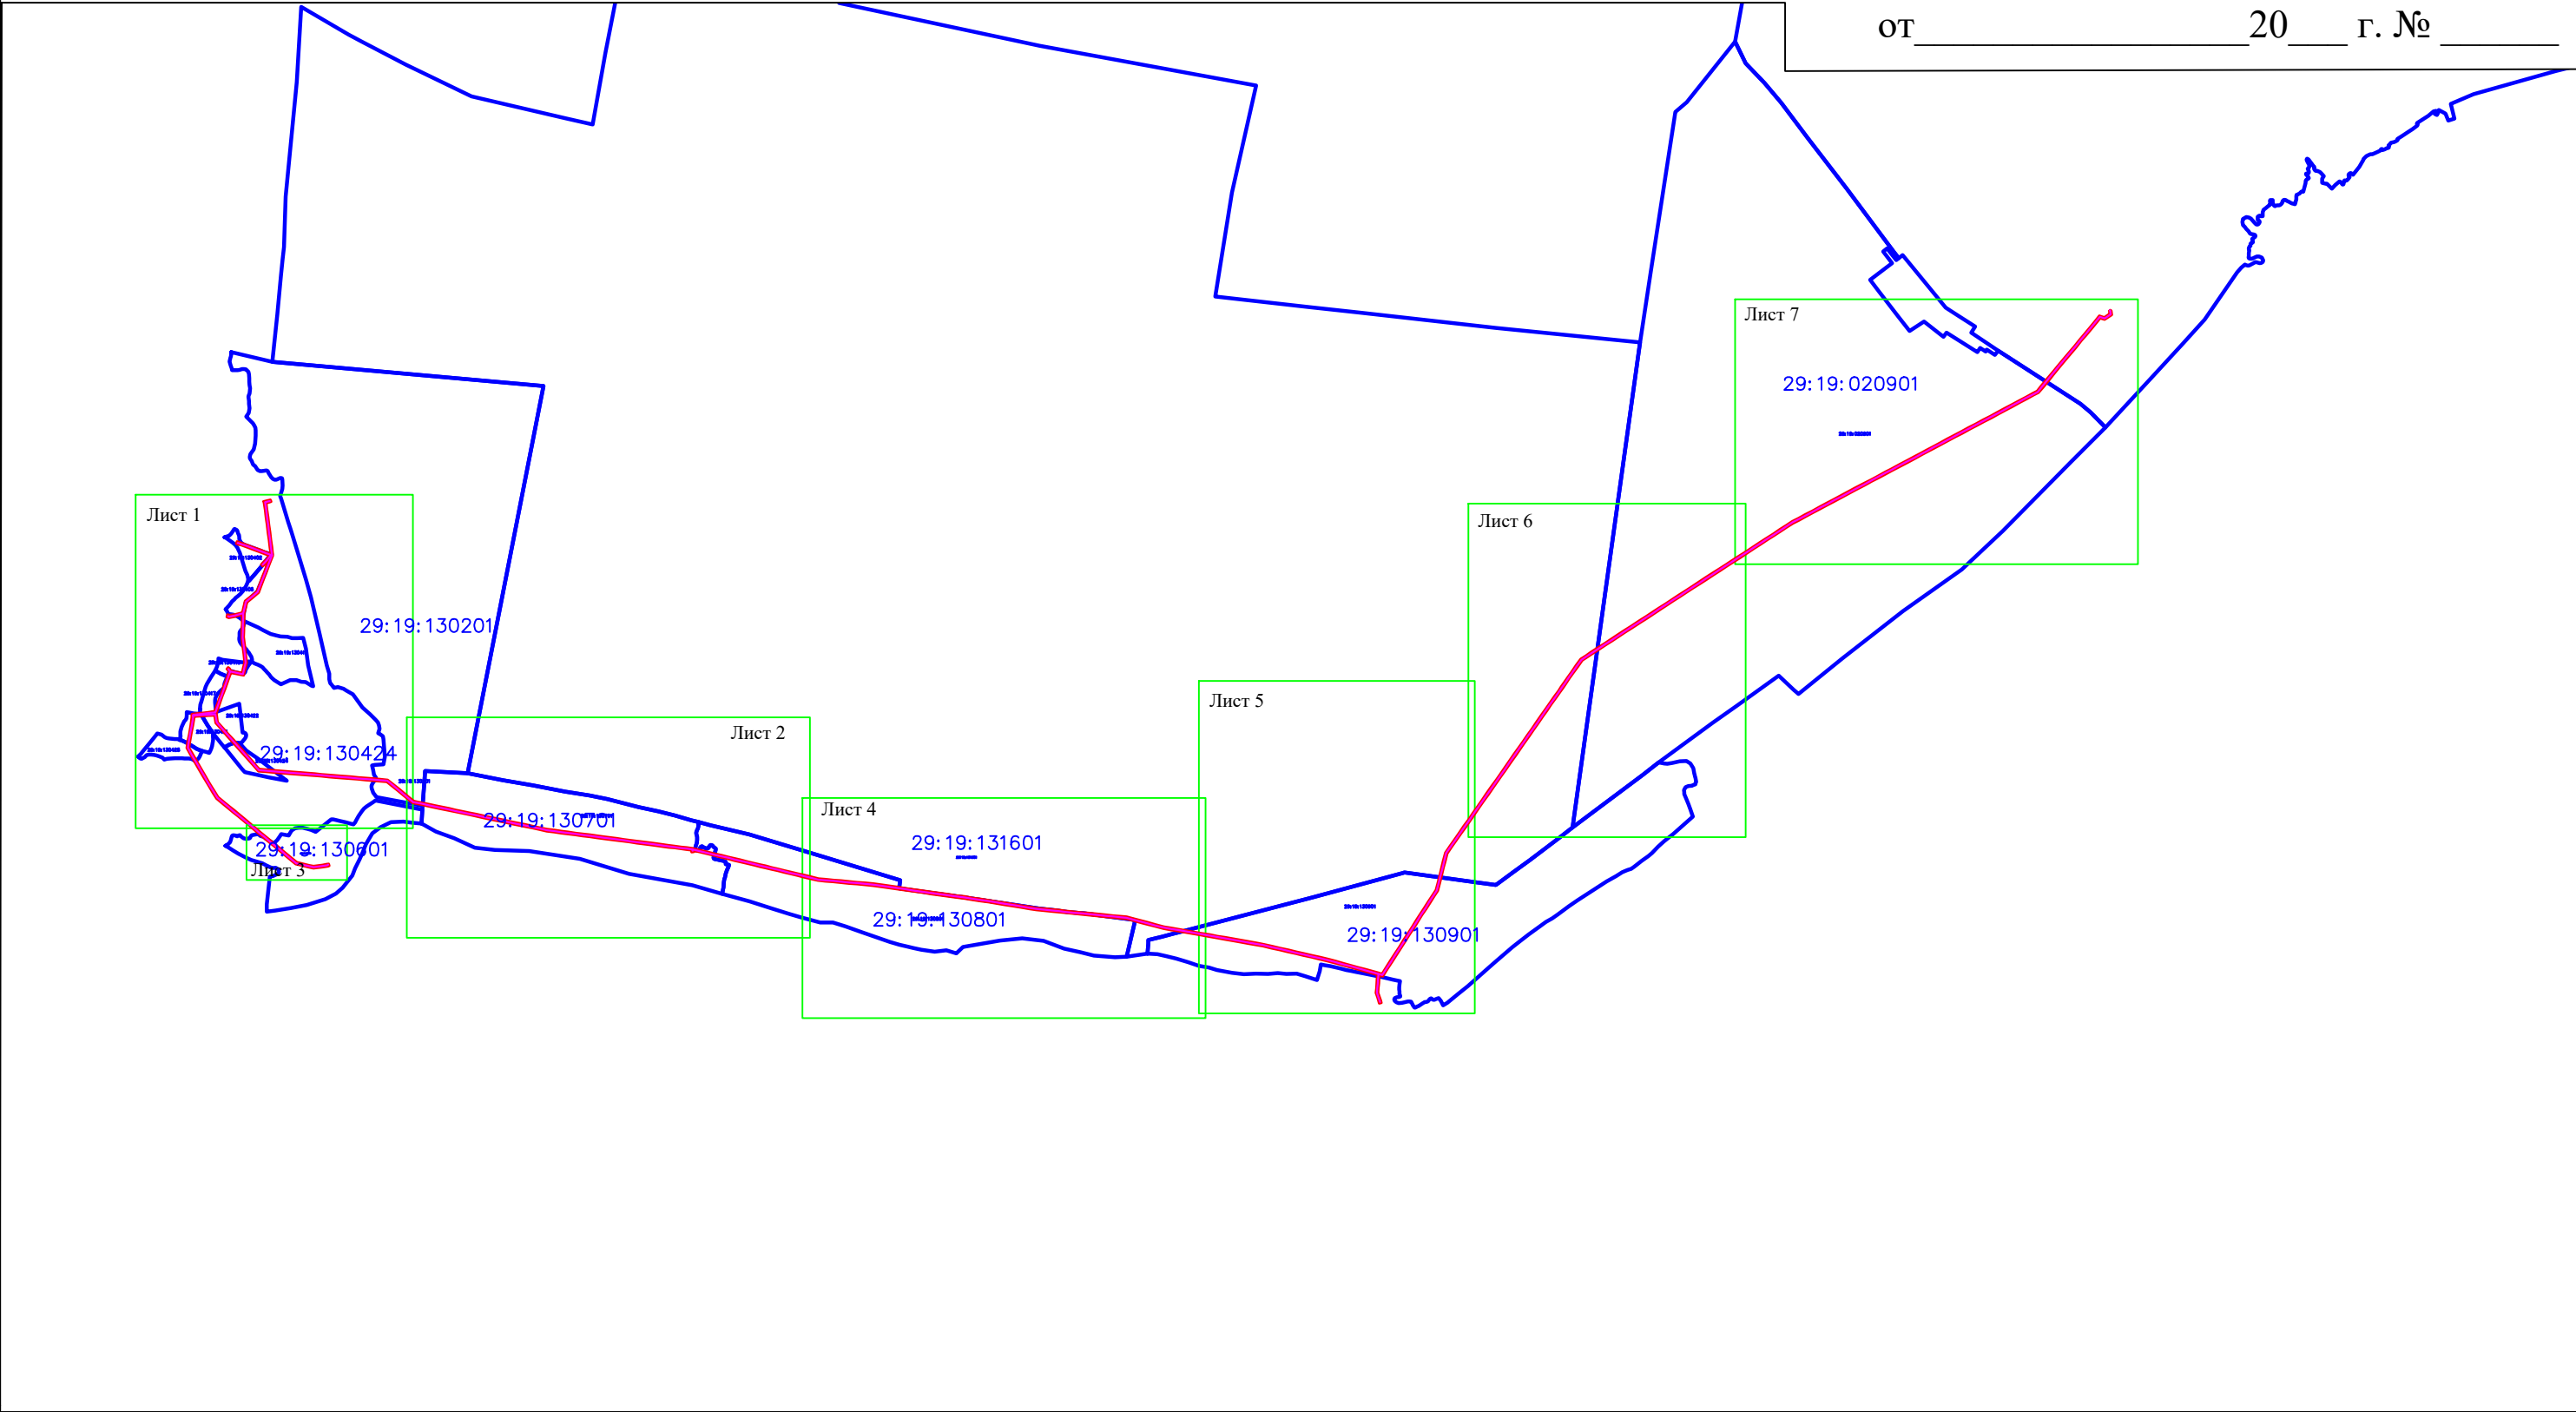

Условные обозначения:

Масштаб 1:7500

- проектируемая зона границ публичного сервитута;
- граница кадастрового квартала
- 29:19:170301 - номер кадастрового квартала
- Лист 1 - обозначение и номер выносного листа
- линия электропередач;


Подпись _____
Место для отиска печати (при наличии) лица, составившего описание местоположения границ объекта

Захаров Д. А. Дата " 21 " апреля " 2021 г

Схема расположения границ публичного сервитута

Объект: ВЛ-10 кВ ф.Сплавконтора
Площадь испрашиваемого публичного сервитута - 584 451 кв. м
Местоположение: Архангельская область, Холмогорский район

Лист 1

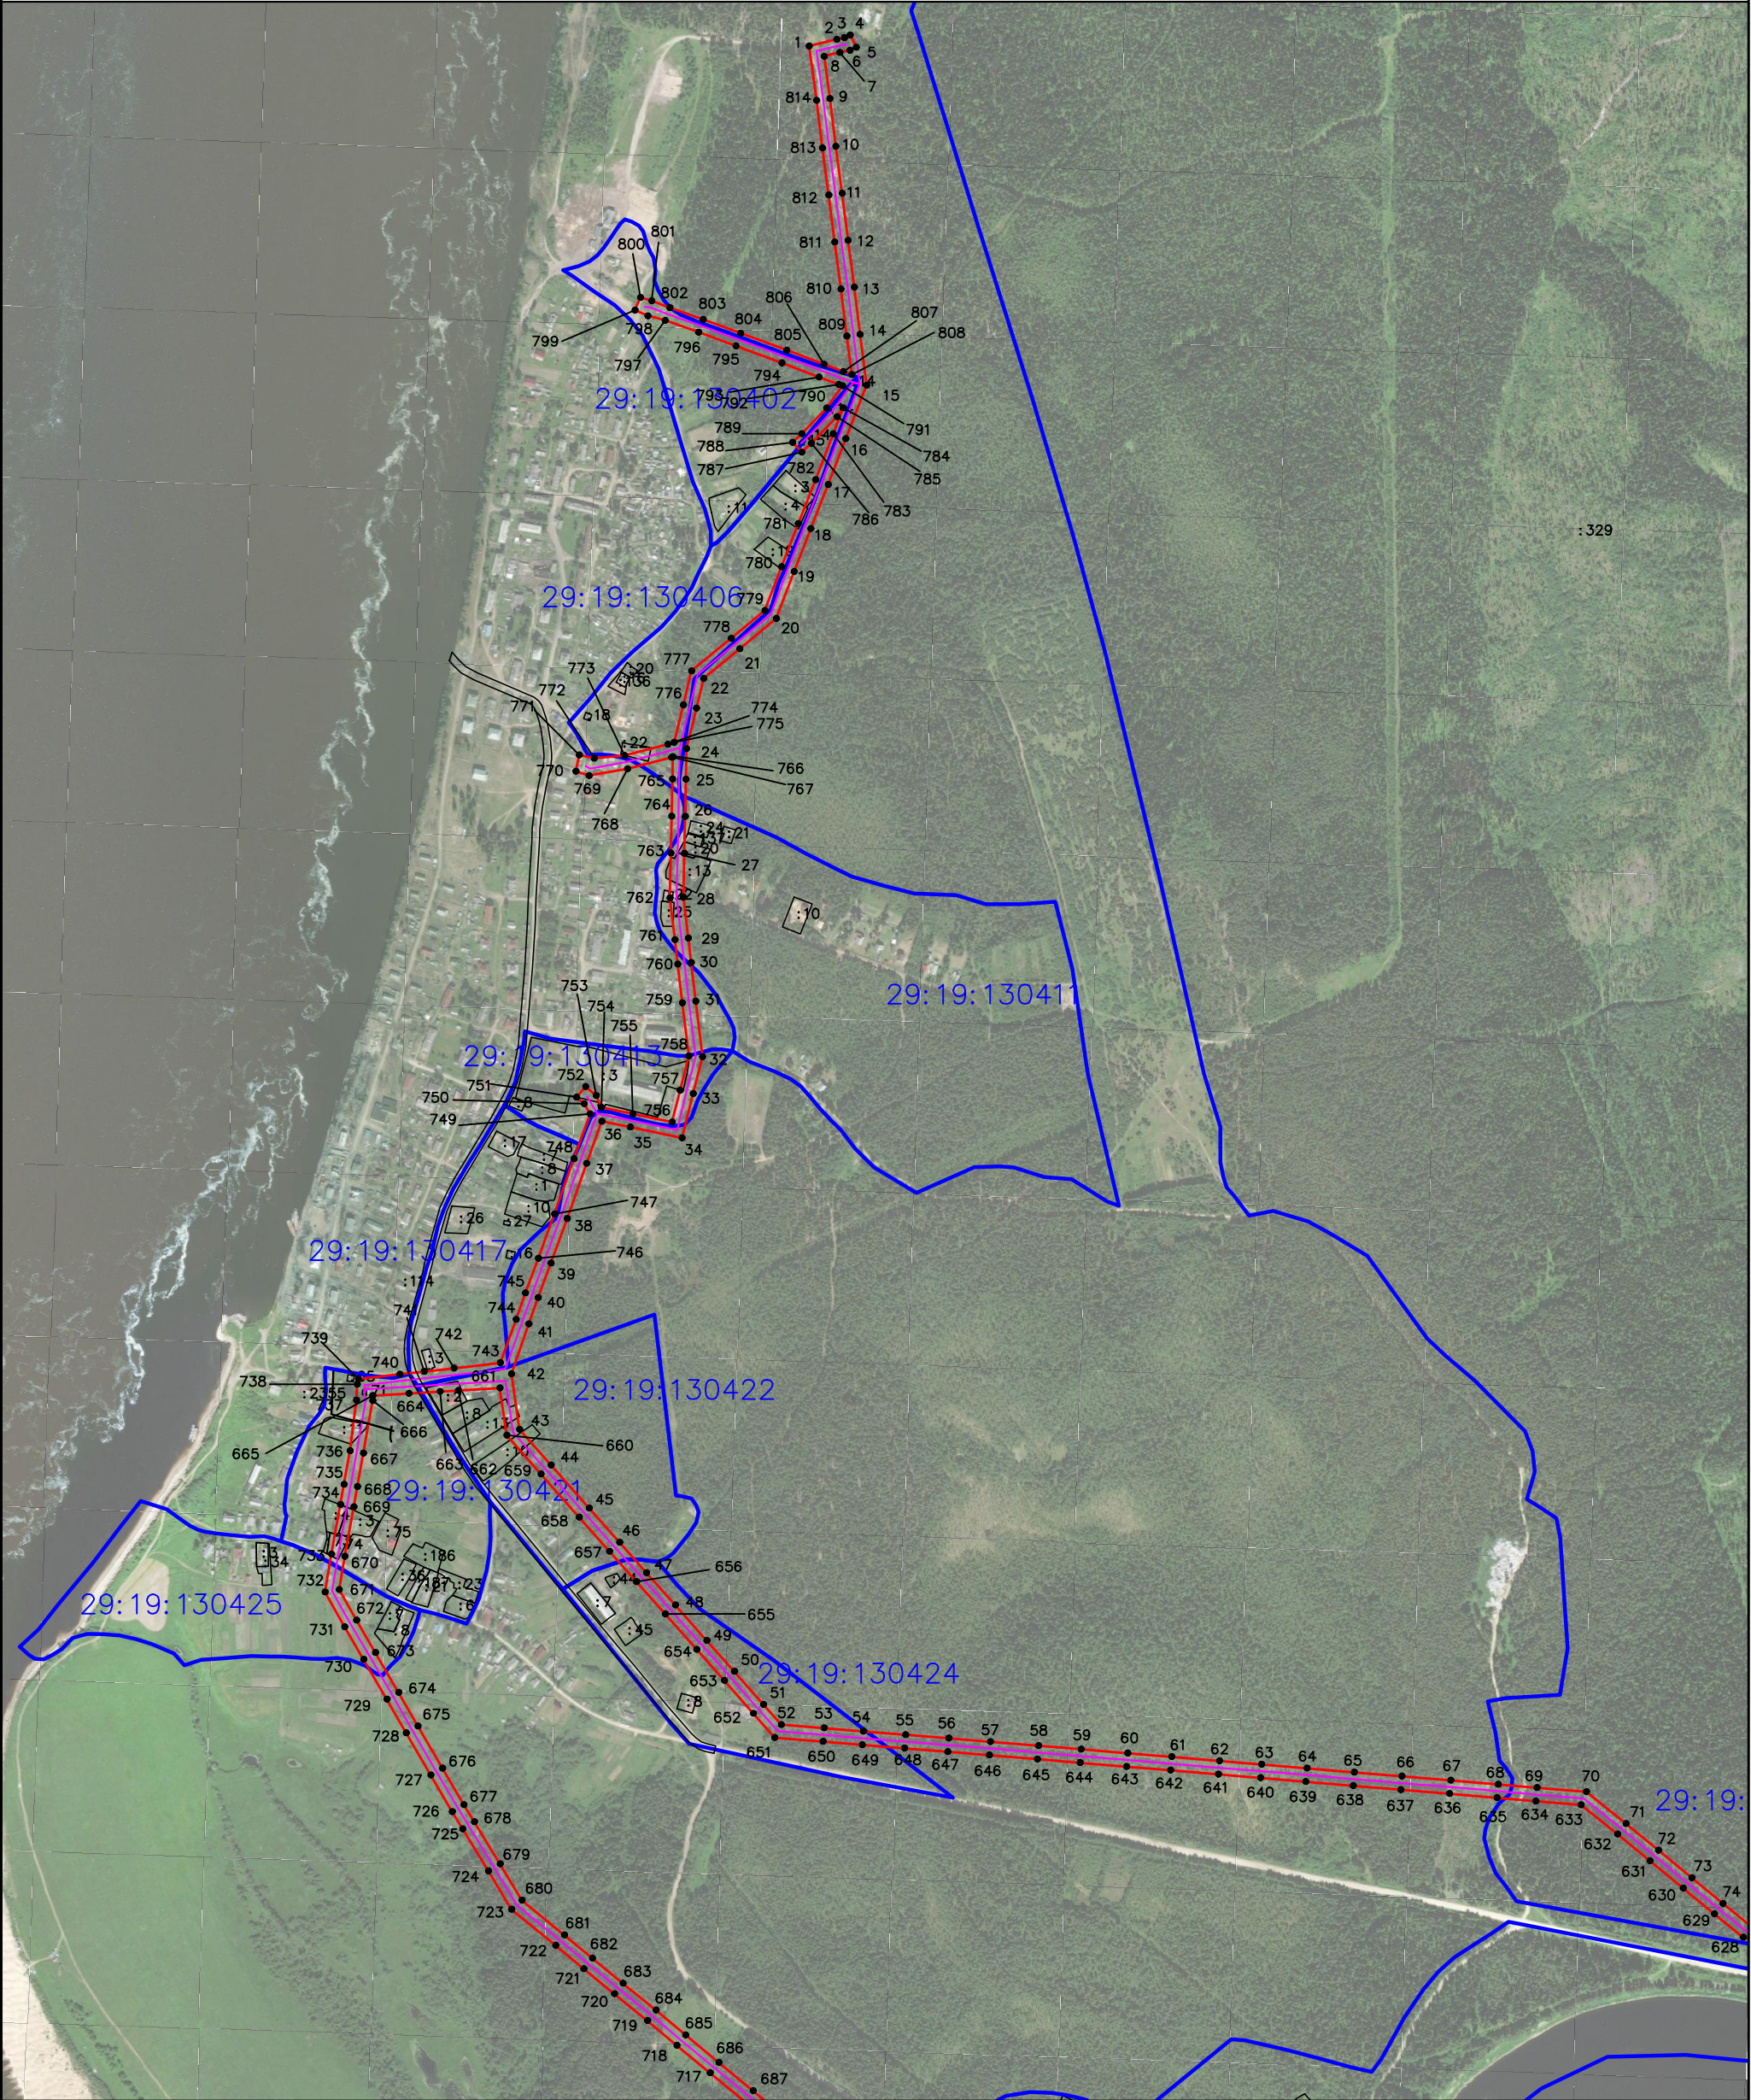

Масштаб 1: 10000

Условные обозначения:

- проектируемая зона границ публичного сервитута;

- граница кадастрового квартала

29:19:170301

- номер кадастрового квартала

:1

- граница и номер земельного участка по сведениям ЕГРН
- 1

- обозначение характерных точек проектных границ публичного сервитута

- линия электропередач;

Подпись

Место для оттиска печати (при наличии) лица, составившего описание местоположения границ объекта


Захаров Д. А. Дата " 21 " апреля " 2021 г

Квалификационный аттестат № 35-13-371

Формат А3

Схема расположения границ публичного сервитута

Объект: ВЛ-10 кВ ф.Сплавконтора
Площадь испрашиваемого публичного сервитута - 584 451 кв. м
Местоположение: Архангельская область, Холмогорский район
Лист 2

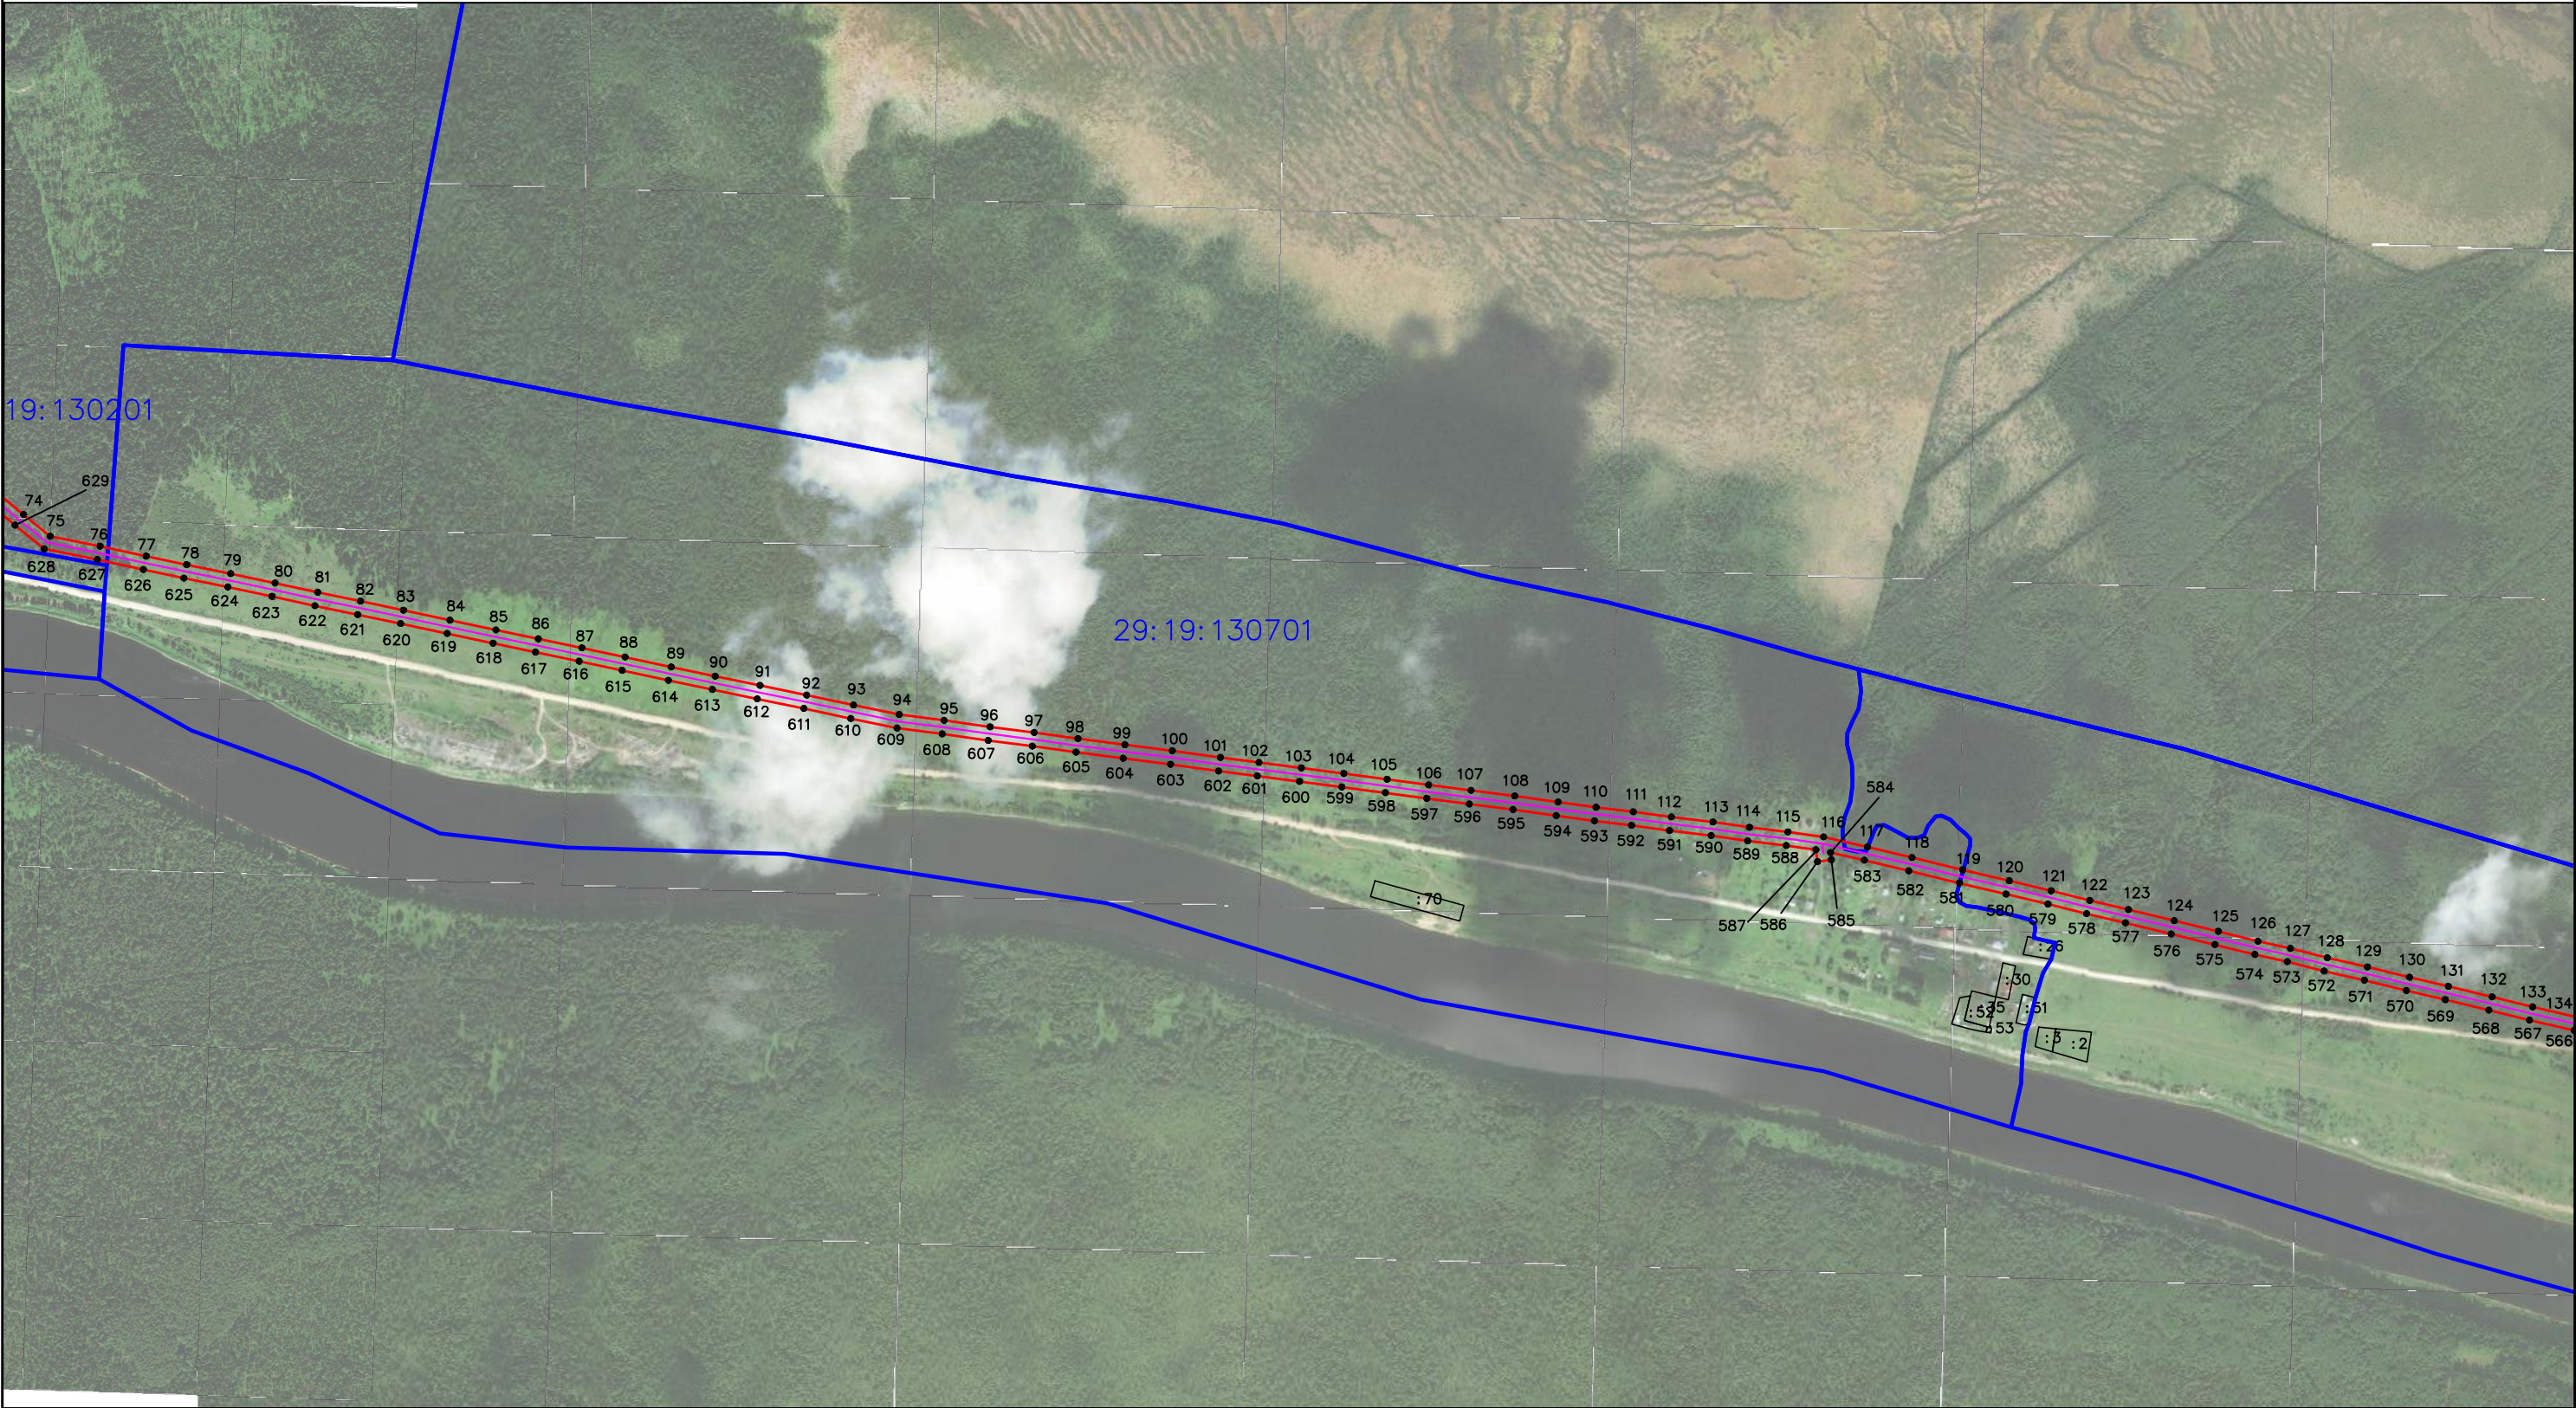

Условные обозначения:

Масштаб 1:10000

- проектируемая зона границ публичного сервитута;
- граница кадастрового квартала
- линия электропередач;
- обозначение характерных точек проектных границ публичного сервитута
- 29:19:170301 - номер кадастрового квартала
- граница и номер земельного участка по сведениям ЕГРН


Подпись _____
Место для отиска печати (при наличии) лица, составившего описание местоположения границ объекта

Захаров Д. А. Дата " 21 " апреля " 2021 г

Формат А3

Схема расположения границ публичного сервитута

Объект: ВЛ-10 кВ ф.Сплавконтора
Площадь испрашиваемого публичного сервитута - 584 451 кв. м
Местоположение: Архангельская область, Холмогорский район
Лист 4

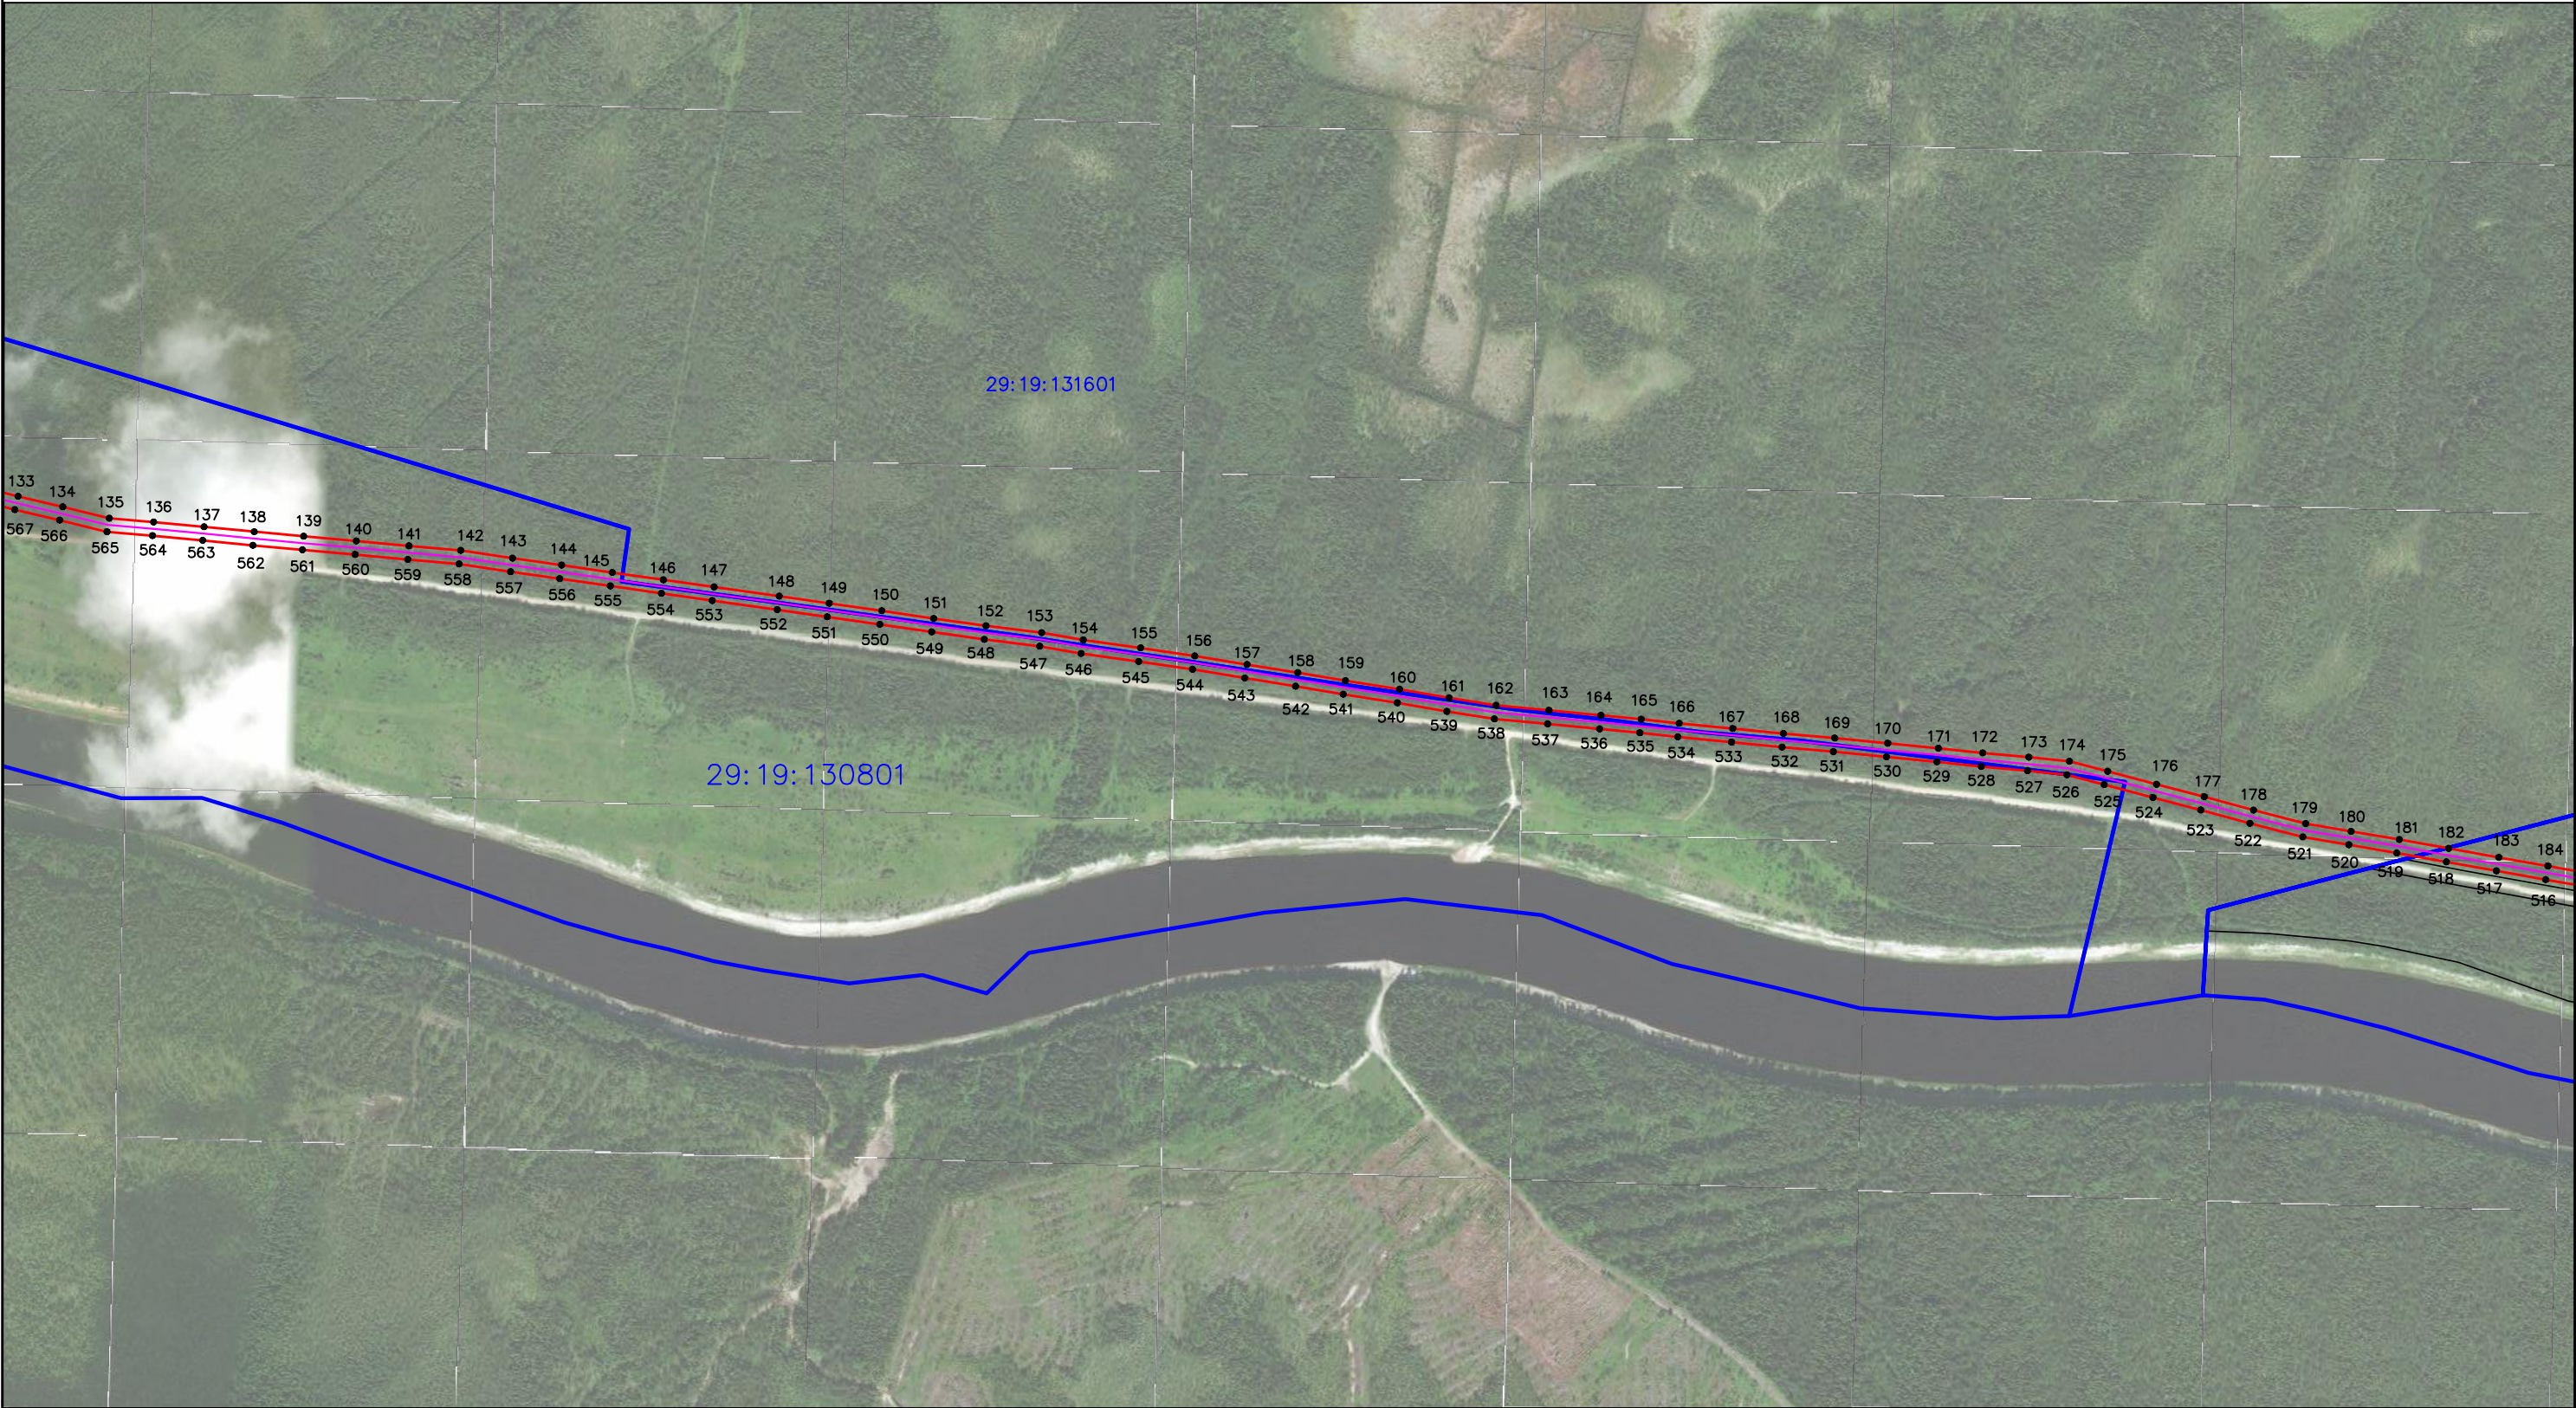

Условные обозначения:

- проектируемая зона границ публичного сервитута;

- граница кадастрового квартала

29:19:170301

- номер кадастрового квартала

:65

- граница и номер земельного участка по сведениям ЕГРН

1

- обозначение характерных точек проектных границ публичного сервитута

- линия электропередач;

Масштаб 1:10000

Захаров Дмитрий Александрович

Квалификационный аттестат № 35-13-371

Подпись

Захаров Д. А. Дата " 21 " апреля " 2021 г

Место для оттиска печати (при наличии) лица, составившего описание местоположения границ объекта

Формат А3


Схема расположения границ публичного сервитута

Объект: ВЛ-10 кВ ф.Сплавконтора

Площадь испрашиваемого публичного сервитута - 584 451 кв. м

Местоположение: Архангельская область, Холмогорский район

Лист 3

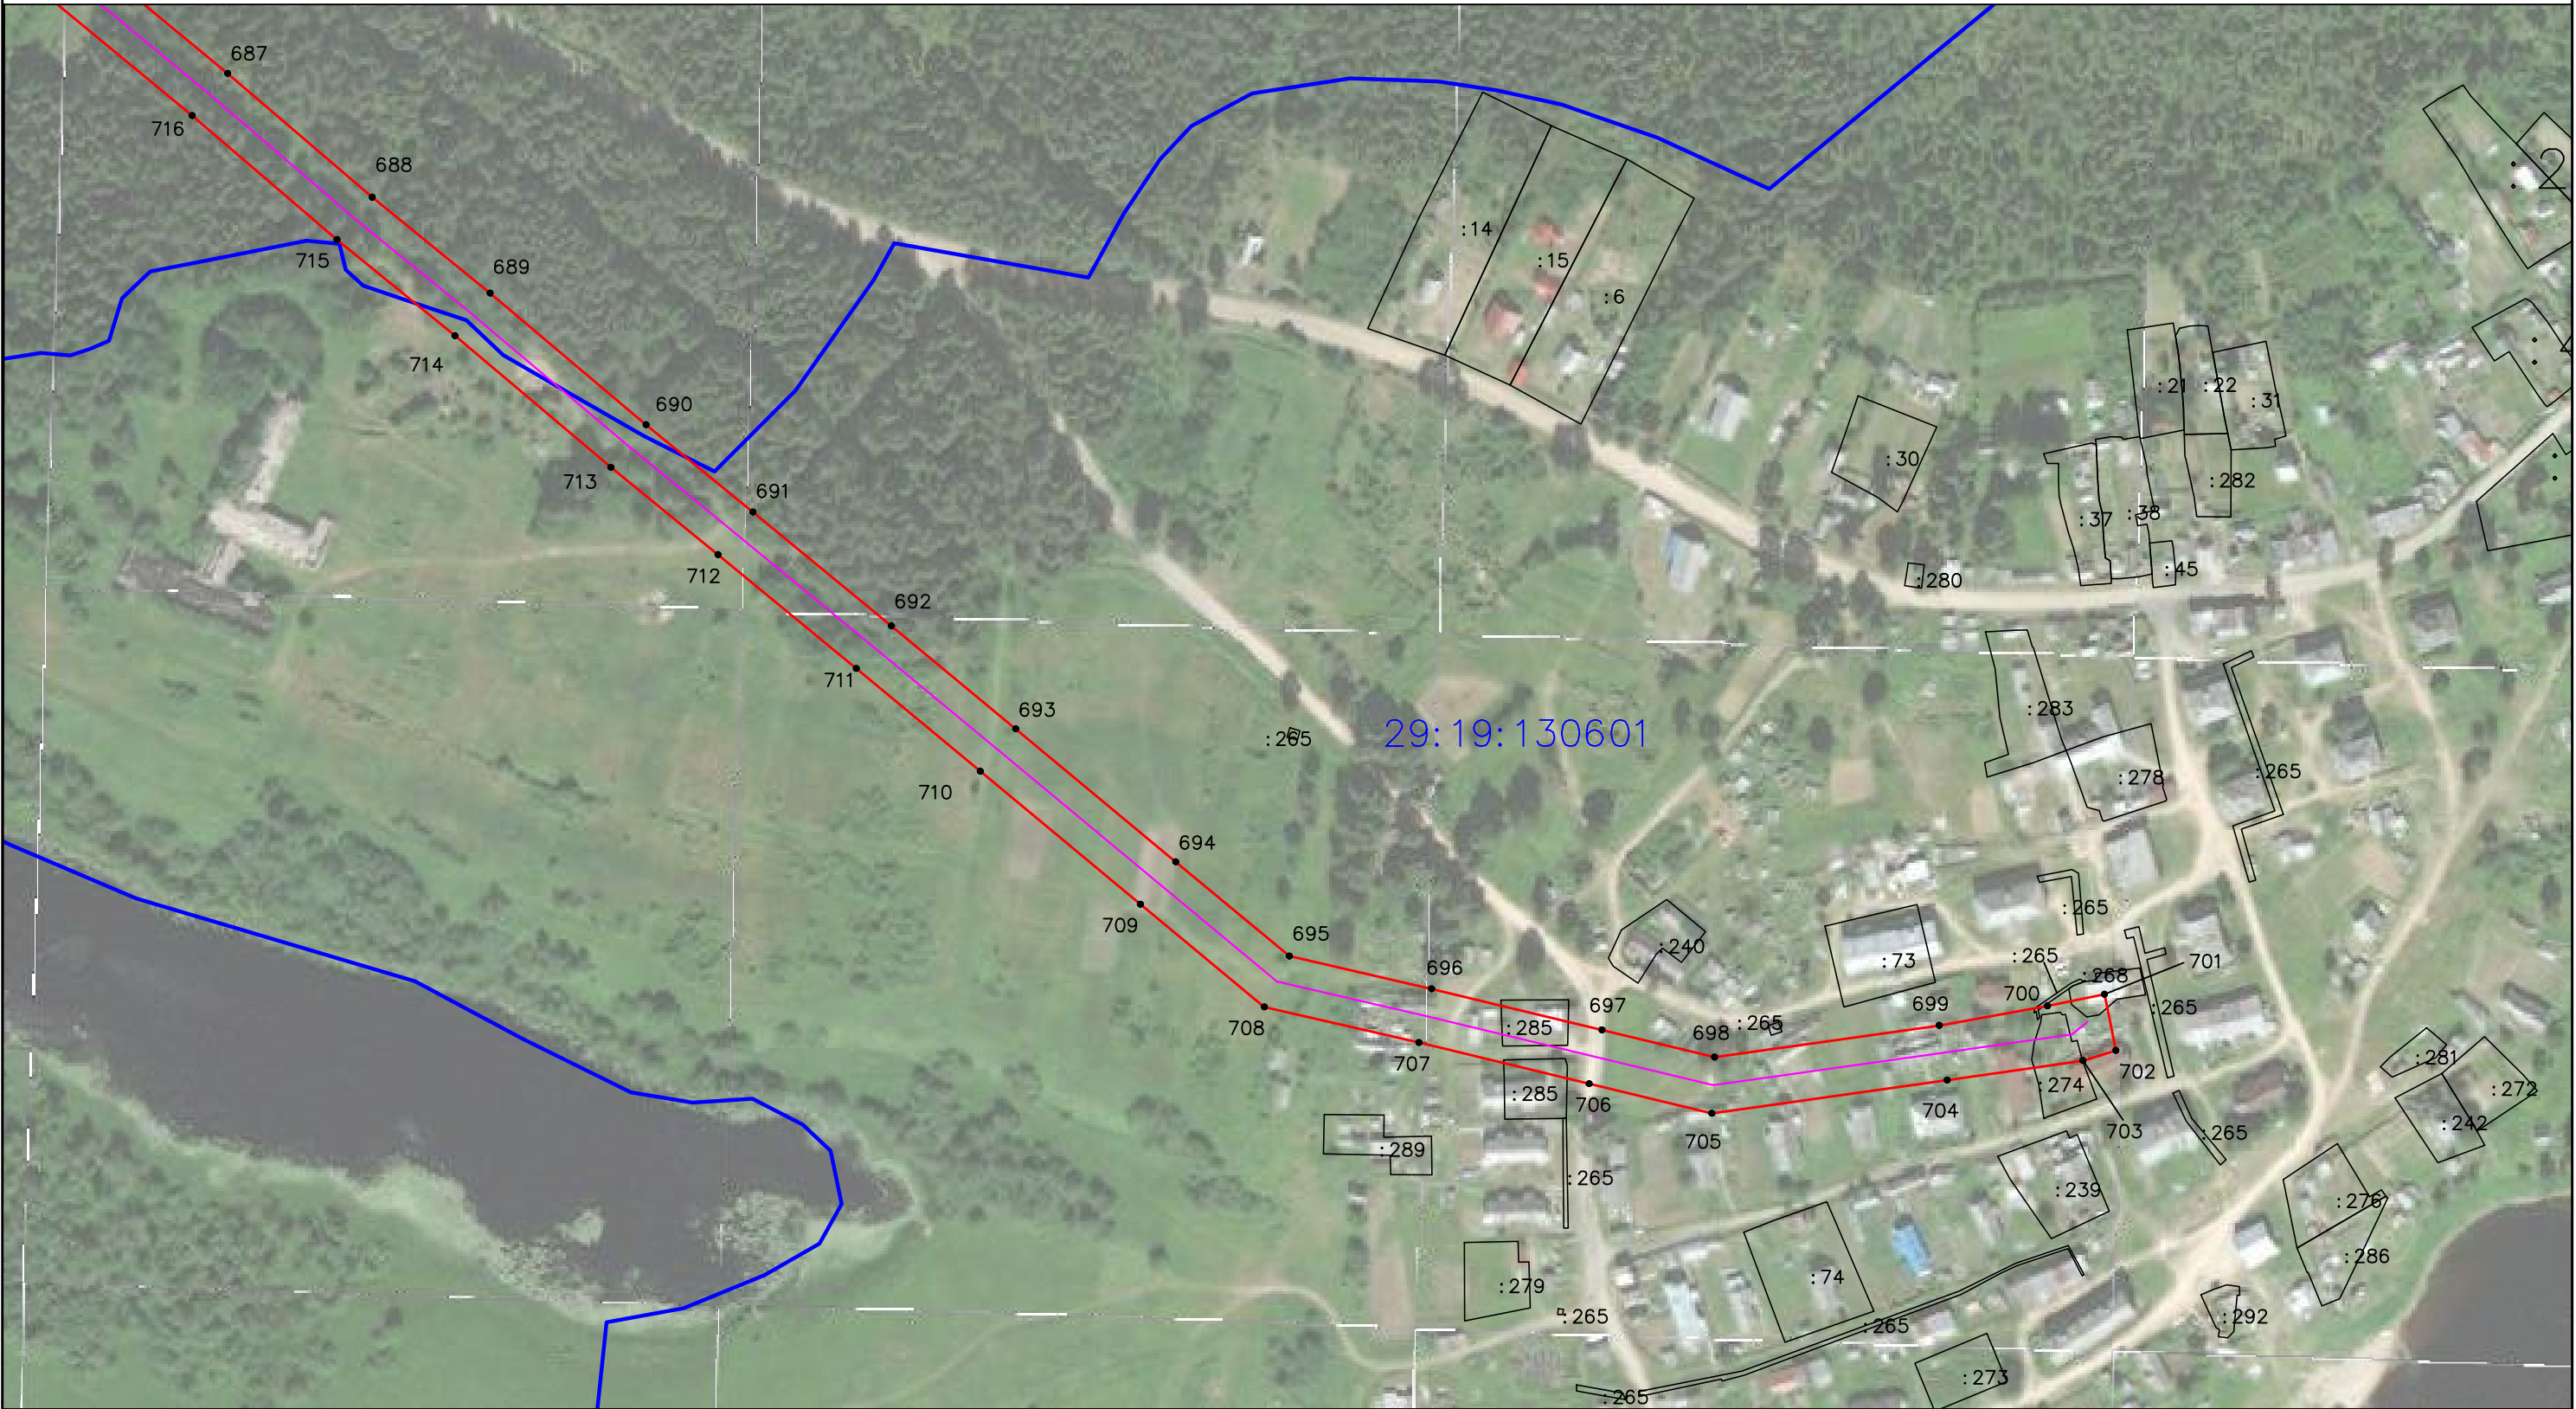

Условные обозначения:

Масштаб 1:2500

 - проектируемая зона границ публичного сервитута;

•¹ - обозначение характерных точек проектных границ публичного сервитута

— граница кадастрового квартала

- линия электропередач;

29:19:170301 - номер кадастрового квартала

:65 - граница и номер земельного участка
по сведениям ЕГРН



Подпись

Место для оттиска печати (при наличии) лица, составившего описание местоположения границ объекта

Захаров Д. А. Дата " 21 " апреля " 2021 г

Формат А3


Схема расположения границ публичного сервитута

Объект: ВЛ-10 кВ ф.Сплавконтора

Площадь испрашиваемого публичного сервитута - 584 451 кв. м

Местоположение: Архангельская область, Холмогорский район

Лист 5

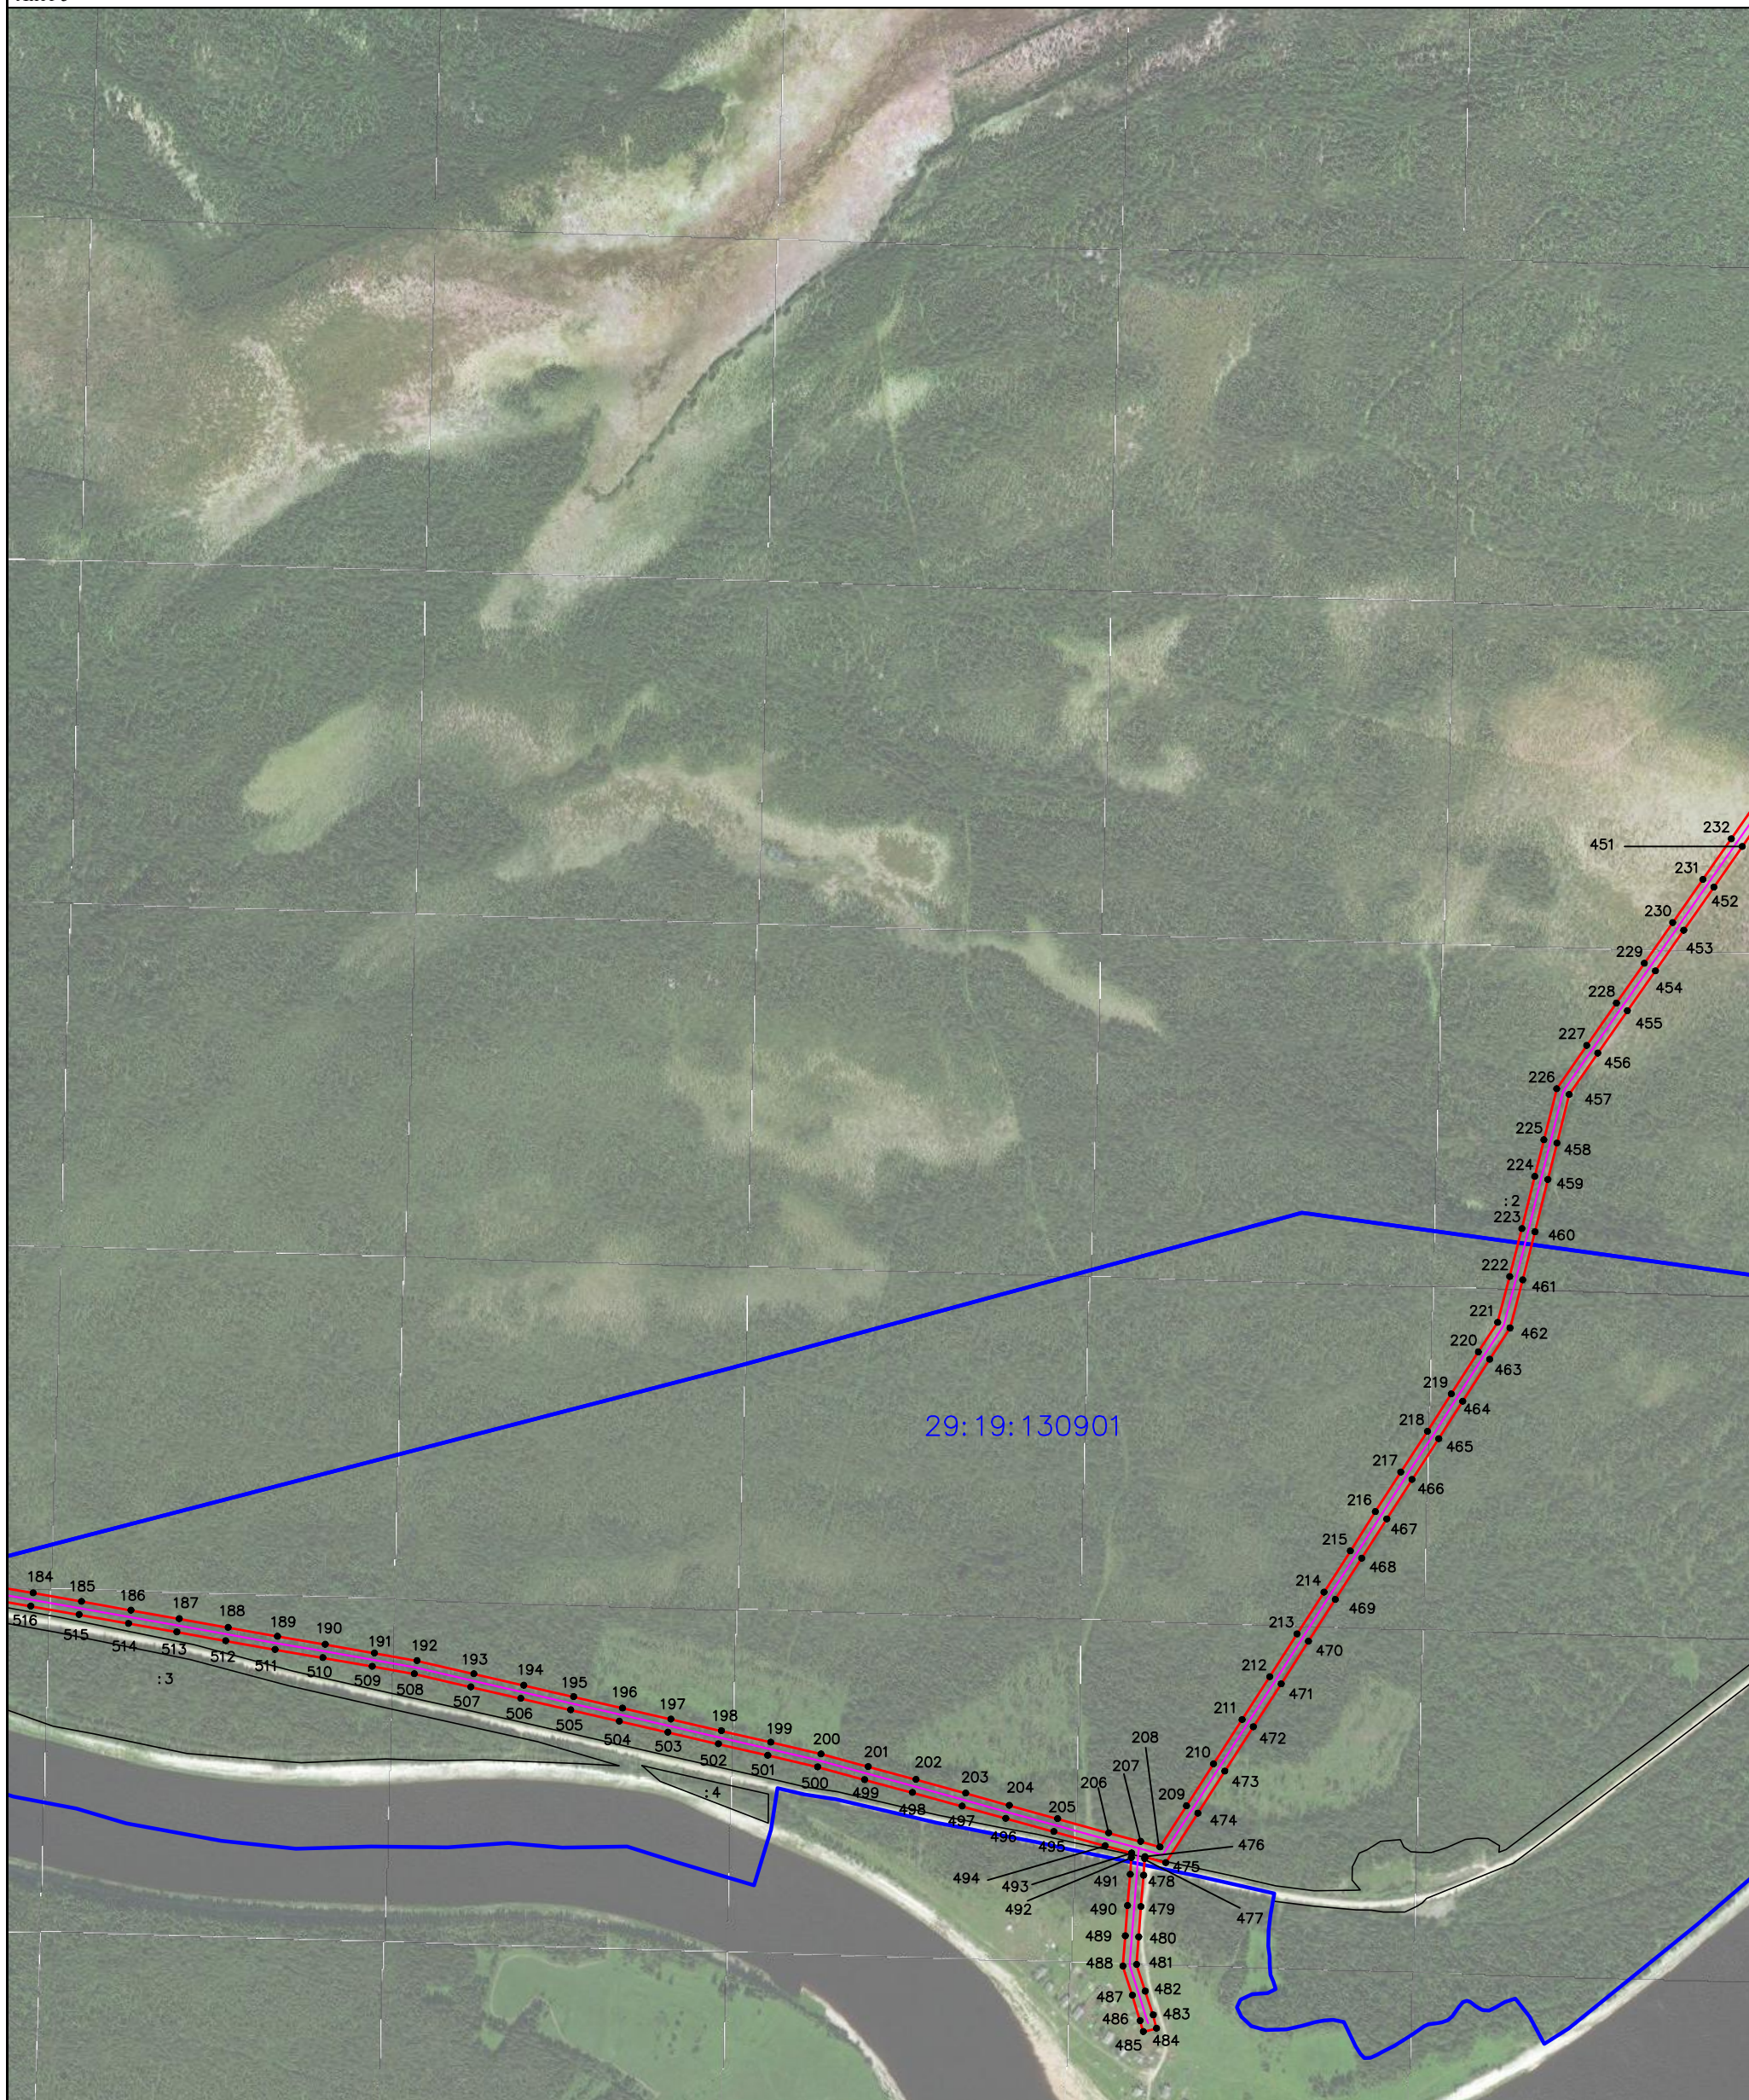

Масштаб 1: 10000

Условные обозначения:

□ □ □ □ □

- проектируемая зона границ публичного сервитута;

1.

- обозначение характерных точек проектных границ публичного сервитута

- граница кадастрового квартала

29:19:170301 - номер кадастрового квартала

1

- граница и номер земельного участка

по сведениям ЕГРН

Подпись

Место для оттиска печати (при наличии) лица, составившего описание местоположения границ объекта


Захаров Д. А. Дата " 21 " апреля " 2021 г

Формат А3

Схема расположения границ публичного сервитута

Объект: ВЛ-10 кВ ф.Сплавконтора
Площадь испрашиваемого публичного сервитута - 584 451 кв. м
Местоположение: Архангельская область, Холмогорский район

Лист 6

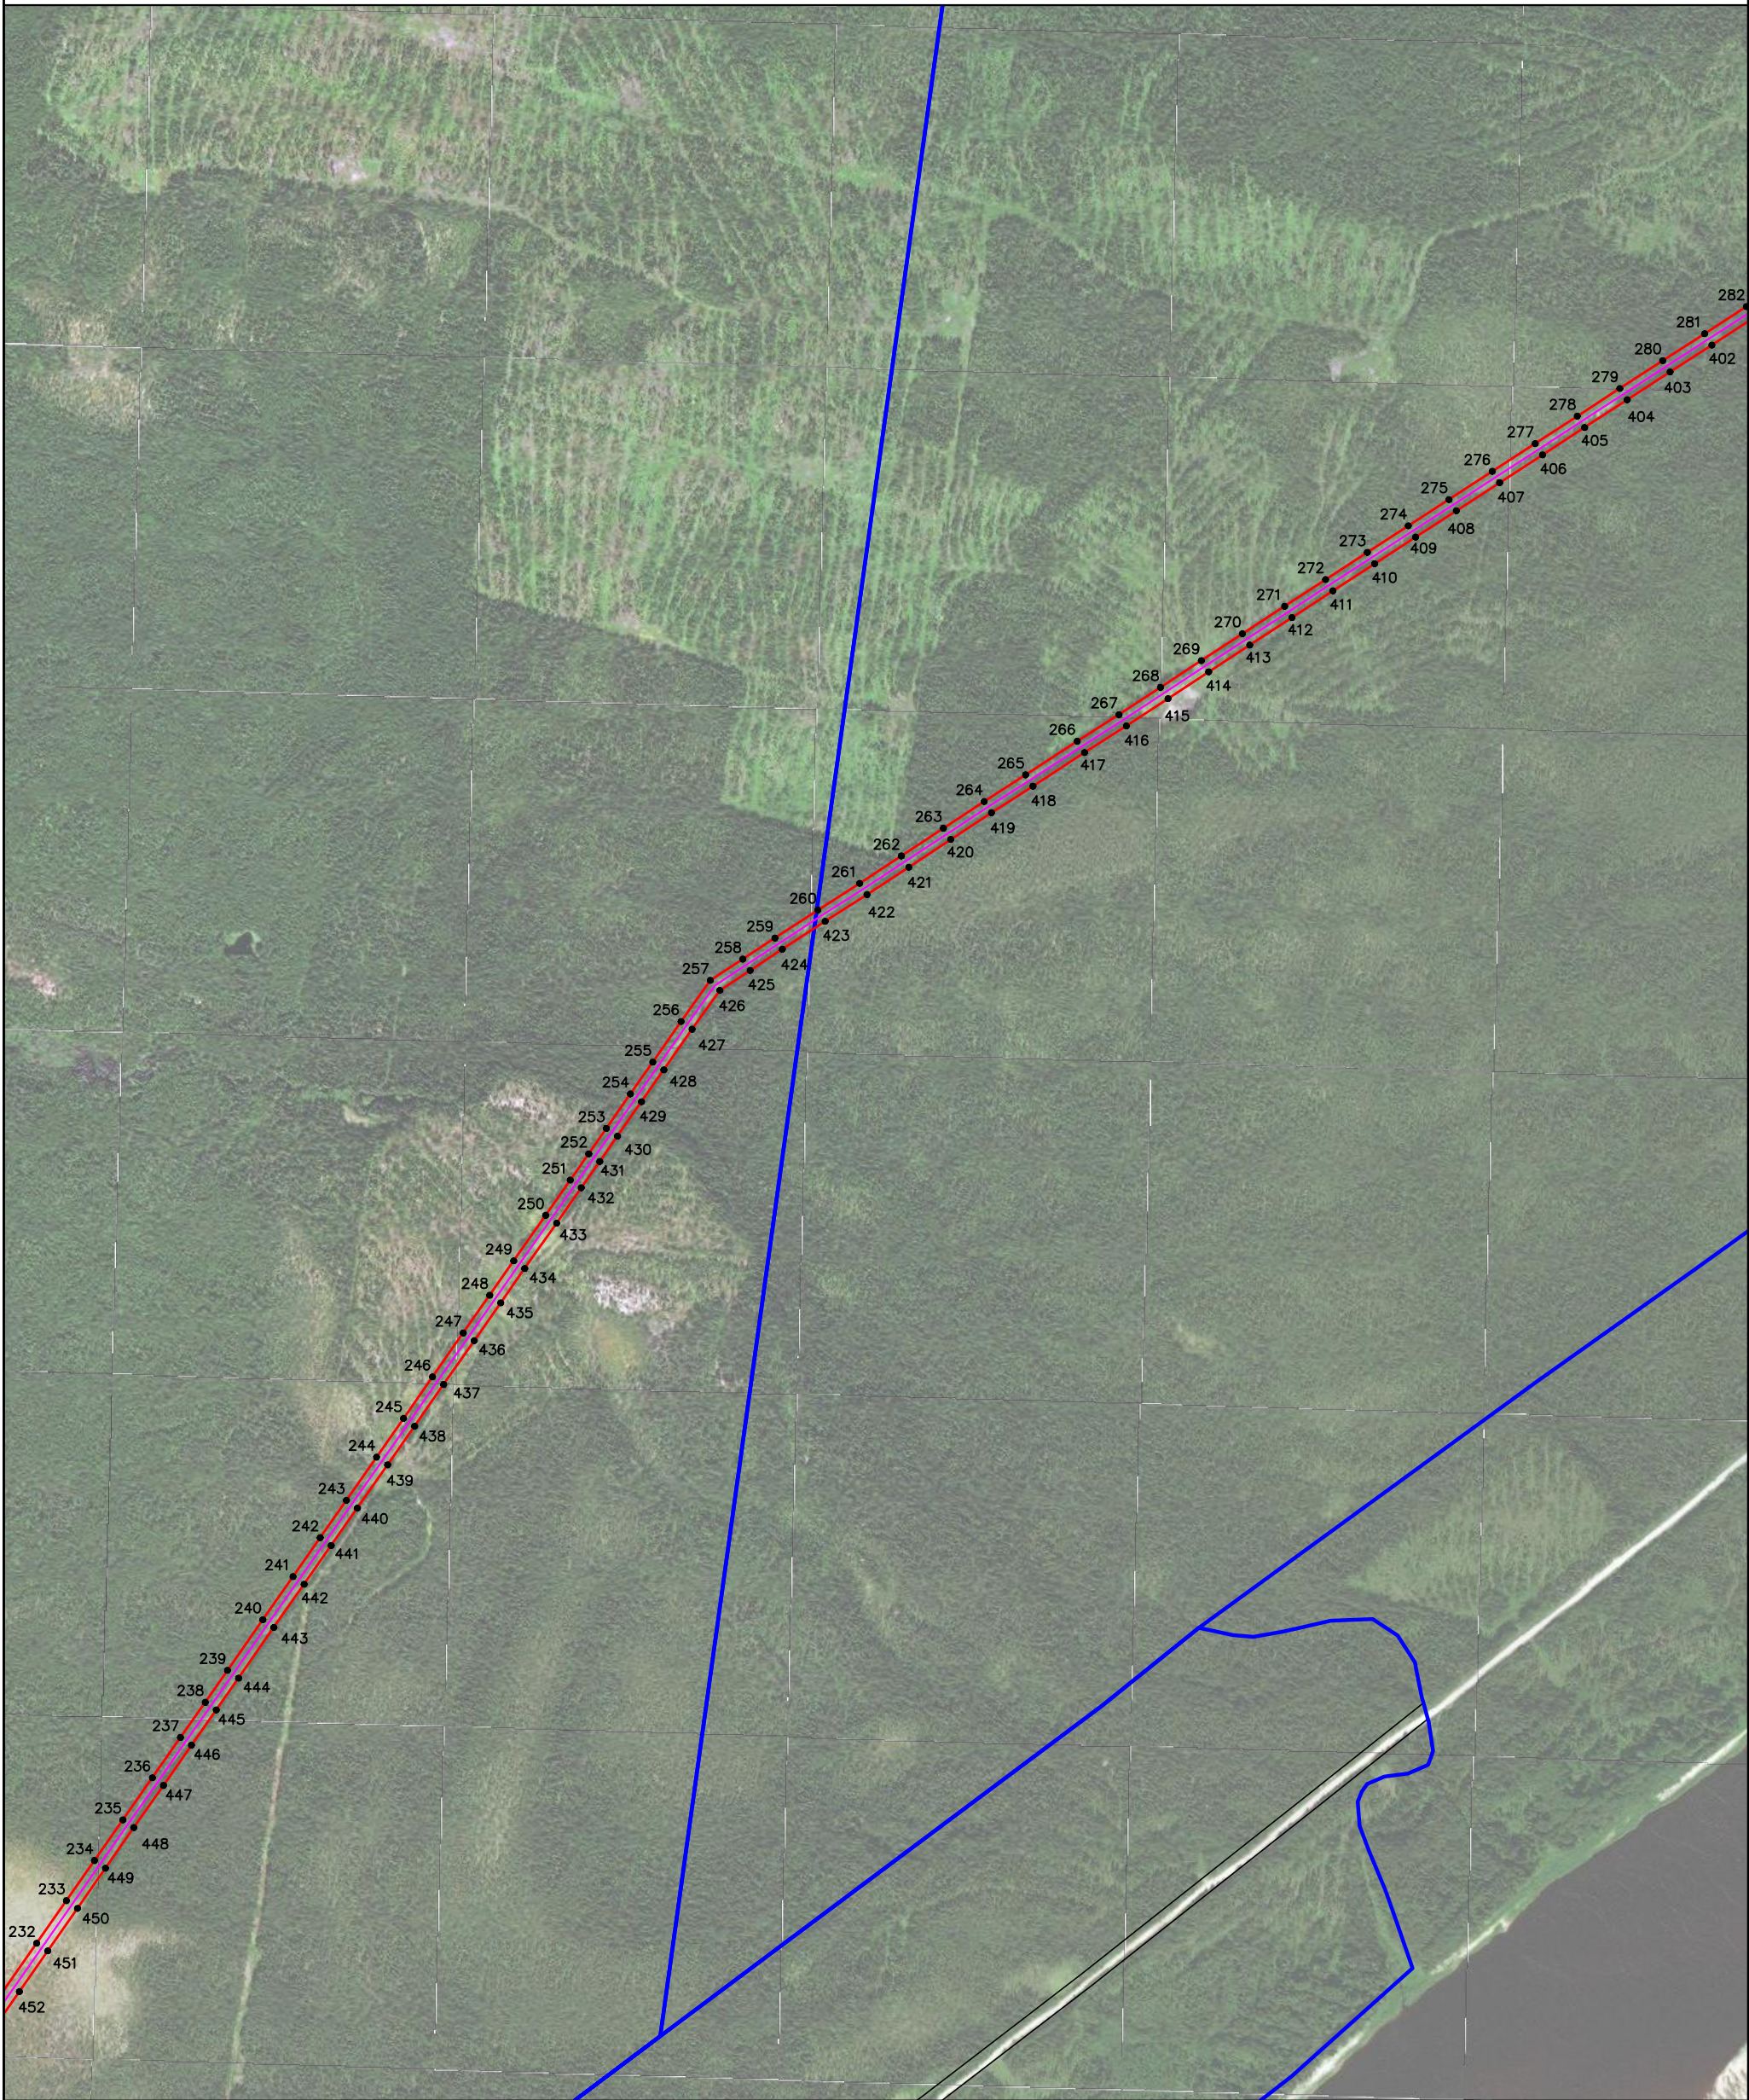

Масштаб 1: 10000

Условные обозначения:

- проектируемая зона границ публичного сервитута;

- граница кадастрового квартала

29:19:170301

- номер кадастрового квартала

:1

- граница и номер земельного участка по сведениям ЕГРН
- 1

- обозначение характерных точек проектных границ публичного сервитута

- линия электропередач;

Подпись

Захаров Д. А.

Дата " 21 " апреля " 2021 г

Место для оттиска печати (при наличии) лица, составившего описание местоположения границ объекта

Квалификационный аттестат № 35-13-371

Захаров Д. А.

Схема расположения границ публичного сервитута

Объект: ВЛ-10 кВ ф.Сплавконтора
Площадь испрашиваемого публичного сервитута - 584 451 кв. м
Местоположение: Архангельская область, Холмогорский район

Лист 7



Каталог координат границ публичного сервитута			
Объект: ВЛ-10 кВ ф.Сплавконтора			
Обозначение характерных точек границ	Координаты, м		Среднеквадратическая погрешность положения характерных точек (Mt), м
	X	Y	
Система координат МСК-29, зона 3			
1	608430,02	3297809,8	0,1
2	608440,56	3297852,8	0,1
3	608442,96	3297864,5	0,1
4	608447,37	3297873,6	0,1
5	608428,07	3297882,95	0,1
6	608423,28	3297873,06	0,1
7	608420,07	3297857,41	0,1
8	608414,12	3297833,14	0,1
9	608348,21	3297842,08	0,1
10	608274	3297851,26	0,1
11	608200,75	3297861,14	0,1
12	608127,59	3297870,37	0,1
13	608054,55	3297880,11	0,1
14	607981,29	3297889,14	0,1
15	607902,15	3297899,37	0,1
16	607818,87	3297866,77	0,1
17	607747,32	3297839,47	0,1
18	607678,83	3297812,32	0,1
19	607611,99	3297786,44	0,1
20	607538,8	3297758,55	0,1
21	607491,74	3297701,8	0,1
22	607445,61	3297645,47	0,1
23	607399,33	3297634,38	0,1
24	607336,21	3297618,89	0,1
25	607288,79	3297618	0,1
26	607230,59	3297616,79	0,1
27	607173,39	3297615,61	0,1
28	607105,04	3297614,04	0,1
29	607041,42	3297621,64	0,1
30	607003,35	3297626,13	0,1
31	606943,03	3297633,23	0,1
32	606856,5	3297643,79	0,1
33	606799,3	3297629,21	0,1
34	606730,42	3297611,89	0,1
35	606747,19	3297531,22	0,1
36	606756,16	3297487,08	0,1
37	606690,72	3297463,45	0,1
38	606604,71	3297433,21	0,1
39	606535,46	3297407,94	0,1
40	606481,83	3297387,86	0,1

Подпись

Место для отиска печати (при наличии) лица, составившего описание местоположения границ объекта



Захаров Д. А. Дата " 21 " апреля " 2021 г

Каталог координат границ публичного сервитута			
Объект: ВЛ-10 кВ ф.Сплавконтора			
Обозначение характерных точек границ	Координаты, м		Среднеквадратическая погрешность положения характерных точек (Mt), м
	X	Y	
Система координат МСК-29, зона 3			
41	606440,63	3297373,49	0,1
42	606363,12	3297346,33	0,1
43	606276,69	3297359	0,1
44	606220,98	3297408,14	0,1
45	606154,02	3297467,38	0,1
46	606100,77	3297514,69	0,1
47	606053,47	3297556,7	0,1
48	606003,17	3297601,59	0,1
49	605947,97	3297650,52	0,1
50	605899,68	3297693,49	0,1
51	605848,25	3297738,82	0,1
52	605817,05	3297766,42	0,1
53	605811,78	3297833,01	0,1
54	605806,48	3297894,17	0,1
55	605801,23	3297959,85	0,1
56	605795,78	3298027,23	0,1
57	605790,37	3298092,04	0,1
58	605784,25	3298166,75	0,1
59	605778,64	3298233,23	0,1
60	605772,58	3298305,64	0,1
61	605766,93	3298374,19	0,1
62	605760,54	3298448,68	0,1
63	605755,13	3298514,11	0,1
64	605749,18	3298584,64	0,1
65	605742,81	3298658,42	0,1
66	605736,64	3298732,62	0,1
67	605730,39	3298808,51	0,1
68	605724,02	3298882,55	0,1
69	605718,74	3298942,78	0,1
70	605712,5	3299019,63	0,1
71	605662,82	3299081,52	0,1
72	605621,29	3299131,97	0,1
73	605578,53	3299183,83	0,1
74	605538,44	3299232,32	0,1
75	605505,39	3299273,16	0,1
76	605489,91	3299349,72	0,1
77	605474,59	3299420,63	0,1
78	605461,39	3299482,8	0,1
79	605447,81	3299550,14	0,1
80	605433,38	3299618,32	0,1

Подпись

Место для отиска печати (при наличии) лица, составившего описание местоположения границ объекта



Захаров Д. А. Дата " 21 " апреля " 2021 г

Каталог координат границ публичного сервитута			
Объект: ВЛ-10 кВ ф.Сплавконтора			
Обозначение характерных точек границ	Координаты, м		Среднеквадратическая погрешность положения характерных точек (Mt), м
	X	Y	
Система координат МСК-29, зона 3			
81	605419,04	3299683,98	0,1
82	605405,5	3299749,65	0,1
83	605391,61	3299815,62	0,1
84	605376,42	3299887,06	0,1
85	605361,26	3299957,54	0,1
86	605347,69	3300022,55	0,1
87	605333,81	3300089,59	0,1
88	605319,78	3300155,86	0,1
89	605304,48	3300226,77	0,1
90	605290,42	3300294,29	0,1
91	605276,08	3300363,06	0,1
92	605261,31	3300434,67	0,1
93	605245,89	3300506,75	0,1
94	605231,4	3300576,92	0,1
95	605222,46	3300645,76	0,1
96	605212,39	3300716,33	0,1
97	605203,69	3300784,01	0,1
98	605194,31	3300851,25	0,1
99	605184,94	3300923,43	0,1
100	605175,8	3300996,18	0,1
101	605165,44	3301070,04	0,1
102	605157,88	3301129,29	0,1
103	605149,41	3301194,32	0,1
104	605140,9	3301259,48	0,1
105	605132,11	3301326,09	0,1
106	605123,39	3301389,75	0,1
107	605114,84	3301454,91	0,1
108	605106,26	3301522,09	0,1
109	605096,95	3301588,61	0,1
110	605089,1	3301647,01	0,1
111	605082,08	3301704,1	0,1
112	605074,18	3301762,53	0,1
113	605066,24	3301826,48	0,1
114	605058,14	3301882,52	0,1
115	605051,17	3301941,61	0,1
116	605043,43	3301996,29	0,1
117	605028,19	3302063,64	0,1
118	605011,78	3302132,06	0,1
119	604992,98	3302209,92	0,1
120	604976,16	3302281,27	0,1

Подпись

Место для отиска печати (при наличии) лица, составившего описание местоположения границ объекта



Захаров Д. А. Дата " 21 " апреля " 2021 г

Каталог координат границ публичного сервитута			
Объект: ВЛ-10 кВ ф.Сплавконтора			
Обозначение характерных точек границ	Координаты, м		Среднеквадратическая погрешность положения характерных точек (Mt), м
	X	Y	
Система координат МСК-29, зона 3			
121	604960,66	3302345,81	0,1
122	604945,84	3302404,97	0,1
123	604932,05	3302464,57	0,1
124	604914,79	3302534,85	0,1
125	604898,49	3302602,2	0,1
126	604883,41	3302663,33	0,1
127	604872,45	3302713,08	0,1
128	604858,03	3302769,74	0,1
129	604843,92	3302831,48	0,1
130	604828	3302895,98	0,1
131	604814	3302955,74	0,1
132	604797,88	3303022,89	0,1
133	604782,59	3303085,06	0,1
134	604766,59	3303153,84	0,1
135	604748,98	3303225,12	0,1
136	604743,2	3303293,26	0,1
137	604736	3303370,64	0,1
138	604728,38	3303447,65	0,1
139	604721,35	3303523,69	0,1
140	604714,22	3303604,41	0,1
141	604706,66	3303685,46	0,1
142	604699,6	3303764,87	0,1
143	604687,62	3303844,37	0,1
144	604676,92	3303919,72	0,1
145	604665,77	3303997,56	0,1
146	604654,36	3304076,03	0,1
147	604643,29	3304153,94	0,1
148	604629,42	3304253,8	0,1
149	604618,42	3304330,67	0,1
150	604606,96	3304411,36	0,1
151	604595,16	3304491	0,1
152	604583,76	3304571,41	0,1
153	604573,38	3304656,93	0,1
154	604562,16	3304720,72	0,1
155	604549,93	3304808,8	0,1
156	604537,65	3304891,9	0,1
157	604524,38	3304972,19	0,1
158	604511,79	3305050,08	0,1
159	604499,59	3305123,26	0,1
160	604486,29	3305206,53	0,1

Подпись

Место для отиска печати (при наличии) лица, составившего описание местоположения границ объекта



Захаров Д. А. Дата " 21 " апреля " 2021 г

Каталог координат границ публичного сервитута			
Объект: ВЛ-10 кВ ф.Сплавконтора			
Обозначение характерных точек границ	Координаты, м		Среднеквадратическая погрешность положения характерных точек (Mt), м
	X	Y	
Система координат МСК-29, зона 3			
161	604473,08	3305282,53	0,1
162	604461,68	3305354,69	0,1
163	604454,1	3305435,86	0,1
164	604446,27	3305515,69	0,1
165	604440,32	3305577,5	0,1
166	604434,23	3305635,68	0,1
167	604426,04	3305718,18	0,1
168	604418,48	3305795,89	0,1
169	604411,38	3305874,61	0,1
170	604403,42	3305956,1	0,1
171	604395,93	3306033,8	0,1
172	604388,63	3306101,75	0,1
173	604382	3306172,78	0,1
174	604375,66	3306234,96	0,1
175	604360,26	3306293,76	0,1
176	604340,36	3306368,7	0,1
177	604321,32	3306442,11	0,1
178	604300,79	3306517,73	0,1
179	604280,18	3306597,89	0,1
180	604268,21	3306667,67	0,1
181	604255,7	3306741,5	0,1
182	604242,02	3306817,49	0,1
183	604228,28	3306894,42	0,1
184	604214,9	3306969,95	0,1
185	604201,72	3307045,31	0,1
186	604187,86	3307122,41	0,1
187	604174,65	3307197,67	0,1
188	604160,95	3307273,97	0,1
189	604147,29	3307350,74	0,1
190	604134,61	3307425,28	0,1
191	604121,03	3307502,11	0,1
192	604109,28	3307568,53	0,1
193	604088,72	3307657,15	0,1
194	604070,9	3307734,91	0,1
195	604053,07	3307812,63	0,1
196	604035,34	3307888,75	0,1
197	604018,06	3307964,4	0,1
198	603999,91	3308043,22	0,1
199	603982,16	3308120,09	0,1
200	603963,88	3308198,36	0,1

Подпись

Место для отиска печати (при наличии) лица, составившего описание местоположения границ объекта



Захаров Д. А. Дата " 21 " апреля " 2021 г

Каталог координат границ публичного сервитута			
Объект: ВЛ-10 кВ ф.Сплавконтора			
Обозначение характерных точек границ	Координаты, м		Среднеквадратическая погрешность положения характерных точек (Mt), м
	X	Y	
Система координат МСК-29, зона 3			
201	603943,95	3308271,89	0,1
202	603924	3308346,47	0,1
203	603902,68	3308424,01	0,1
204	603883,58	3308491,95	0,1
205	603862,89	3308567,21	0,1
206	603840,75	3308646,95	0,1
207	603827,36	3308696,86	0,1
208	603818,71	3308726,86	0,1
209	603882,85	3308768,29	0,1
210	603948,27	3308810,37	0,1
211	604017,45	3308854,9	0,1
212	604084,22	3308898,26	0,1
213	604150,92	3308940,64	0,1
214	604215,99	3308982,62	0,1
215	604280,17	3309023,85	0,1
216	604341,63	3309062,78	0,1
217	604403,19	3309102,36	0,1
218	604466,83	3309143,96	0,1
219	604525,12	3309181,22	0,1
220	604590,61	3309223,33	0,1
221	604636,7	3309253,4	0,1
222	604708,23	3309272,27	0,1
223	604782,97	3309291,22	0,1
224	604864,46	3309311,26	0,1
225	604921,49	3309325,61	0,1
226	605000,97	3309345,57	0,1
227	605068,47	3309392,33	0,1
228	605134,58	3309438,63	0,1
229	605196,66	3309482,22	0,1
230	605260,05	3309526,35	0,1
231	605327,29	3309573,48	0,1
232	605390,75	3309617,71	0,1
233	605457,17	3309664,09	0,1
234	605519,74	3309707,81	0,1
235	605583,22	3309752	0,1
236	605648,82	3309798,22	0,1
237	605711,68	3309841,92	0,1
238	605766,57	3309880,48	0,1
239	605816,27	3309915,3	0,1
240	605895,33	3309970,3	0,1

Подпись

Место для отиска печати (при наличии) лица, составившего описание местоположения границ объекта



Захаров Д. А. Дата " 21 " апреля " 2021 г

Каталог координат границ публичного сервитута			
Объект: ВЛ-10 кВ ф.Сплавконтора			
Обозначение характерных точек границ	Координаты, м		Среднеквадратическая погрешность положения характерных точек (Mt), м
	X	Y	
Система координат МСК-29, зона 3			
241	605962,55	3310017,47	0,1
242	606023,1	3310059,74	0,1
243	606081,42	3310100,54	0,1
244	606148,76	3310147,65	0,1
245	606209,08	3310189,77	0,1
246	606274,02	3310234,97	0,1
247	606342,41	3310282,82	0,1
248	606401,33	3310324,04	0,1
249	606454,92	3310361,44	0,1
250	606525,7	3310411,31	0,1
251	606580,84	3310449,72	0,1
252	606621,81	3310478,53	0,1
253	606661,28	3310506,06	0,1
254	606715,17	3310543,49	0,1
255	606764,68	3310578,36	0,1
256	606828,2	3310622,53	0,1
257	606892,2	3310668,18	0,1
258	606925,35	3310718,76	0,1
259	606958,29	3310768,76	0,1
260	607001,84	3310835,7	0,1
261	607043,56	3310901,07	0,1
262	607086,22	3310966,04	0,1
263	607129,42	3311031,5	0,1
264	607171,21	3311095,15	0,1
265	607212,65	3311159,87	0,1
266	607265,15	3311240,28	0,1
267	607306,63	3311305,39	0,1
268	607349,05	3311370,13	0,1
269	607390,89	3311433,7	0,1
270	607432,78	3311497,83	0,1
271	607475,56	3311563,7	0,1
272	607517,25	3311627,33	0,1
273	607559,51	3311692,49	0,1
274	607601,02	3311756,39	0,1
275	607642,05	3311819,92	0,1
276	607685,92	3311887,35	0,1
277	607729,26	3311954,39	0,1
278	607772,01	3312019,94	0,1
279	607815,15	3312086,26	0,1
280	607858,67	3312153,22	0,1

Подпись

Место для отиска печати (при наличии) лица, составившего описание местоположения границ объекта



Захаров Д. А. Дата " 21 " апреля " 2021 г

Каталог координат границ публичного сервитута			
Объект: ВЛ-10 кВ ф.Сплавконтора			
Обозначение характерных точек границ	Координаты, м		Среднеквадратическая погрешность положения характерных точек (Mt), м
	X	Y	
Система координат МСК-29, зона 3			
281	607900,54	3312218,45	0,1
282	607942,82	3312283,56	0,1
283	607985,73	3312349,5	0,1
284	608029,02	3312416,25	0,1
285	608072,05	3312482,32	0,1
286	608113,71	3312547,7	0,1
287	608155,2	3312611,04	0,1
288	608197,42	3312675,91	0,1
289	608234,45	3312732,83	0,1
290	608265,37	3312791,99	0,1
291	608301,26	3312859,73	0,1
292	608338,94	3312930,44	0,1
293	608375,49	3312999,13	0,1
294	608413,16	3313069,46	0,1
295	608449,59	3313137,74	0,1
296	608486,5	3313207,5	0,1
297	608524,08	3313278,11	0,1
298	608558,88	3313343,72	0,1
299	608605,92	3313432,12	0,1
300	608642,86	3313501,82	0,1
301	608680,1	3313572,21	0,1
302	608717,51	3313642,42	0,1
303	608748,46	3313701,16	0,1
304	608793,44	3313786,32	0,1
305	608829,21	3313853,77	0,1
306	608866,46	3313923,42	0,1
307	608903,03	3313990,95	0,1
308	608928,63	3314039,75	0,1
309	608964,49	3314106,91	0,1
310	609002,01	3314177,43	0,1
311	609039,51	3314247,57	0,1
312	609077,18	3314318,5	0,1
313	609111,17	3314382,52	0,1
314	609150,41	3314456,47	0,1
315	609187,07	3314525,34	0,1
316	609226,97	3314599,95	0,1
317	609263,76	3314669,27	0,1
318	609300,54	3314738,34	0,1
319	609337,85	3314807,85	0,1
320	609374,48	3314876,77	0,1

Подпись

Место для отиска печати (при наличии) лица, составившего описание местоположения границ объекта



Захаров Д. А. Дата " 21 " апреля " 2021 г

Каталог координат границ публичного сервитута			
Объект: ВЛ-10 кВ ф.Сплавконтора			
Обозначение характерных точек границ	Координаты, м		Среднеквадратическая погрешность положения характерных точек (Mt), м
	X	Y	
Система координат МСК-29, зона 3			
321	609411,23	3314945,2	0,1
322	609447,37	3315013,18	0,1
323	609486,81	3315086,56	0,1
324	609507,92	3315126,49	0,1
325	609555,27	3315163,16	0,1
326	609617,18	3315214,37	0,1
327	609691,64	3315277,84	0,1
328	609751,37	3315327,08	0,1
329	609817,07	3315381,54	0,1
330	609887,31	3315439,85	0,1
331	609945,02	3315487,61	0,1
332	610013,07	3315543,78	0,1
333	610066,91	3315588,78	0,1
334	610131,64	3315642,43	0,1
335	610191,32	3315691,81	0,1
336	610243,61	3315733,66	0,1
337	610227,27	3315782,09	0,1
338	610260,31	3315833,12	0,1
339	610288,5	3315829,75	0,1
340	610289,62	3315839,15	0,1
341	610297,15	3315836,24	0,1
342	610297,89	3315838,1	0,1
343	610289,87	3315841,2	0,1
344	610290,99	3315850,6	0,1
345	610249,8	3315855,53	0,1
346	610204,13	3315784,99	0,1
347	610219,01	3315740,87	0,1
348	610178,07	3315708,1	0,1
349	610118,23	3315658,6	0,1
350	610053,47	3315604,93	0,1
351	609999,65	3315559,93	0,1
352	609931,65	3315503,8	0,1
353	609873,91	3315456,02	0,1
354	609803,67	3315397,71	0,1
355	609737,99	3315343,27	0,1
356	609678,26	3315294,02	0,1
357	609602,23	3315232,58	0,1
358	609540,5	3315181,43	0,1
359	609491,36	3315140,11	0,1
360	609468,28	3315096,43	0,1

Подпись

Место для отиска печати (при наличии) лица, составившего описание местоположения границ объекта



Захаров Д. А. Дата " 21 " апреля " 2021 г

Каталог координат границ публичного сервитута			
Объект: ВЛ-10 кВ ф.Сплавконтора			
Обозначение характерных точек границ	Координаты, м		Среднеквадратическая погрешность положения характерных точек (Mt), м
	X	Y	
Система координат МСК-29, зона 3			
361	609428,85	3315023,07	0,1
362	609392,71	3314955,1	0,1
363	609355,95	3314886,67	0,1
364	609319,33	3314817,74	0,1
365	609282,02	3314748,24	0,1
366	609245,22	3314679,13	0,1
367	609208,44	3314609,82	0,1
368	609168,55	3314535,23	0,1
369	609131,86	3314466,33	0,1
370	609092,62	3314392,37	0,1
371	609058,63	3314328,35	0,1
372	609020,98	3314257,44	0,1
373	608983,48	3314187,32	0,1
374	608945,95	3314116,79	0,1
375	608910,07	3314049,57	0,1
376	608884,5	3314000,83	0,1
377	608847,96	3313933,37	0,1
378	608810,68	3313863,64	0,1
379	608774,88	3313796,14	0,1
380	608729,89	3313710,96	0,1
381	608698,96	3313652,25	0,1
382	608661,55	3313582,06	0,1
383	608624,3	3313511,65	0,1
384	608587,37	3313441,97	0,1
385	608540,33	3313353,57	0,1
386	608505,54	3313287,97	0,1
387	608467,95	3313217,35	0,1
388	608431,05	3313147,59	0,1
389	608394,64	3313079,36	0,1
390	608356,96	3313009,02	0,1
391	608320,41	3312940,32	0,1
392	608282,72	3312869,58	0,1
393	608246,79	3312801,77	0,1
394	608216,3	3312743,45	0,1
395	608179,82	3312687,36	0,1
396	608137,62	3312622,52	0,1
397	608096,07	3312559,1	0,1
398	608054,39	3312493,69	0,1
399	608011,41	3312427,69	0,1
400	607968,12	3312360,94	0,1

Подпись

Место для отиска печати (при наличии) лица, составившего описание местоположения границ объекта



Захаров Д. А. Дата " 21 " апреля " 2021 г

Каталог координат границ публичного сервитута			
Объект: ВЛ-10 кВ ф.Сплавконтора			
Обозначение характерных точек границ	Координаты, м		Среднеквадратическая погрешность положения характерных точек (Mt), м
	X	Y	
Система координат МСК-29, зона 3			
401	607925,21	3312295	0,1
402	607882,9	3312229,84	0,1
403	607841,03	3312164,61	0,1
404	607797,54	3312097,71	0,1
405	607754,42	3312031,41	0,1
406	607711,65	3311965,83	0,1
407	607668,3	3311898,78	0,1
408	607624,43	3311831,34	0,1
409	607583,4	3311767,81	0,1
410	607541,89	3311703,91	0,1
411	607499,66	3311638,8	0,1
412	607457,97	3311575,17	0,1
413	607415,18	3311509,3	0,1
414	607373,32	3311445,21	0,1
415	607331,5	3311381,66	0,1
416	607288,99	3311316,79	0,1
417	607247,5	3311251,66	0,1
418	607195,01	3311171,27	0,1
419	607153,59	3311106,57	0,1
420	607111,88	3311043,05	0,1
421	607068,68	3310977,58	0,1
422	607025,93	3310912,49	0,1
423	606984,19	3310847,08	0,1
424	606940,72	3310780,26	0,1
425	606907,8	3310730,29	0,1
426	606876,79	3310682,99	0,1
427	606816,11	3310639,7	0,1
428	606752,63	3310595,57	0,1
429	606703,14	3310560,7	0,1
430	606649,28	3310523,3	0,1
431	606609,76	3310495,73	0,1
432	606568,8	3310466,92	0,1
433	606513,65	3310428,51	0,1
434	606442,86	3310378,64	0,1
435	606389,3	3310341,25	0,1
436	606330,37	3310300,02	0,1
437	606262	3310252,19	0,1
438	606197,08	3310207	0,1
439	606136,72	3310164,86	0,1
440	606069,38	3310117,74	0,1

Подпись

Место для отиска печати (при наличии) лица, составившего описание местоположения границ объекта



Захаров Д. А. Дата " 21 " апреля " 2021 г

Формат А4

Каталог координат границ публичного сервитута			
Объект: ВЛ-10 кВ ф.Сплавконтора			
Обозначение характерных точек границ	Координаты, м		Среднеквадратическая погрешность положения характерных точек (Mt), м
	X	Y	
Система координат МСК-29, зона 3			
441	606011,07	3310076,95	0,1
442	605950,51	3310034,68	0,1
443	605883,3	3309987,52	0,1
444	605804,25	3309932,52	0,1
445	605754,51	3309897,67	0,1
446	605699,65	3309859,13	0,1
447	605636,78	3309815,42	0,1
448	605571,17	3309769,2	0,1
449	605507,72	3309725,03	0,1
450	605445,15	3309681,31	0,1
451	605378,75	3309634,94	0,1
452	605315,26	3309590,69	0,1
453	605248,03	3309543,57	0,1
454	605184,63	3309499,43	0,1
455	605122,53	3309455,83	0,1
456	605056,47	3309409,56	0,1
457	604992,15	3309365,01	0,1
458	604916,37	3309345,97	0,1
459	604859,39	3309331,64	0,1
460	604777,88	3309311,6	0,1
461	604702,97	3309292,6	0,1
462	604628,07	3309272,84	0,1
463	604579,2	3309240,96	0,1
464	604513,78	3309198,9	0,1
465	604455,43	3309161,6	0,1
466	604391,77	3309119,98	0,1
467	604330,33	3309080,48	0,1
468	604268,87	3309041,55	0,1
469	604204,62	3309000,28	0,1
470	604139,6	3308958,32	0,1
471	604072,87	3308915,93	0,1
472	604006,05	3308872,53	0,1
473	603936,91	3308828,03	0,1
474	603871,47	3308785,94	0,1
475	603794,21	3308736,04	0,1
476	603803,61	3308703,43	0,1
477	603800,56	3308703,17	0,1
478	603774,52	3308701,45	0,1
479	603725,58	3308697,38	0,1
480	603678,45	3308693,78	0,1

Подпись

Место для отиска печати (при наличии) лица, составившего описание местоположения границ объекта



Захаров Д. А. Дата " 21 " апреля " 2021 г

Каталог координат границ публичного сервитута			
Объект: ВЛ-10 кВ ф.Сплавконтора			
Обозначение характерных точек границ	Координаты, м		Среднеквадратическая погрешность положения характерных точек (Mt), м
	X	Y	
Система координат МСК-29, зона 3			
481	603635,44	3308690,45	0,1
482	603593,82	3308703,93	0,1
483	603556,78	3308716,49	0,1
484	603536,08	3308721,65	0,1
485	603530,89	3308700,82	0,1
486	603547,74	3308696,07	0,1
487	603587,51	3308683,9	0,1
488	603632,92	3308669,2	0,1
489	603680,06	3308672,84	0,1
490	603727,25	3308676,44	0,1
491	603776,09	3308680,5	0,1
492	603802,15	3308682,23	0,1
493	603809,38	3308682,84	0,1
494	603820,49	3308641,42	0,1
495	603842,65	3308561,61	0,1
496	603863,35	3308486,32	0,1
497	603882,45	3308418,38	0,1
498	603903,73	3308340,97	0,1
499	603923,67	3308266,43	0,1
500	603943,52	3308193,23	0,1
501	603961,7	3308115,34	0,1
502	603979,45	3308038,51	0,1
503	603997,59	3307959,71	0,1
504	604014,88	3307884,03	0,1
505	604032,61	3307807,9	0,1
506	604050,43	3307730,22	0,1
507	604068,26	3307652,43	0,1
508	604088,7	3307564,33	0,1
509	604100,35	3307498,45	0,1
510	604113,92	3307421,7	0,1
511	604126,6	3307347,14	0,1
512	604140,27	3307270,27	0,1
513	604153,97	3307194	0,1
514	604167,18	3307118,73	0,1
515	604181,04	3307041,64	0,1
516	604194,22	3306966,31	0,1
517	604207,61	3306890,74	0,1
518	604221,35	3306813,78	0,1
519	604235,01	3306737,88	0,1
520	604247,51	3306664,14	0,1

Подпись

Место для отиска печати (при наличии) лица, составившего описание местоположения границ объекта



Захаров Д. А. Дата " 21 " апреля " 2021 г

Каталог координат границ публичного сервитута			
Объект: ВЛ-10 кВ ф.Сплавконтора			
Обозначение характерных точек границ	Координаты, м		Среднеквадратическая погрешность положения характерных точек (Mt), м
	X	Y	
Система координат МСК-29, зона 3			
521	604259,63	3306593,49	0,1
522	604280,49	3306512,36	0,1
523	604301,03	3306436,72	0,1
524	604320,05	3306363,37	0,1
525	604339,95	3306288,4	0,1
526	604354,93	3306231,21	0,1
527	604361,1	3306170,74	0,1
528	604367,74	3306099,65	0,1
529	604375,04	3306031,67	0,1
530	604382,52	3305954,07	0,1
531	604390,47	3305872,64	0,1
532	604397,57	3305793,93	0,1
533	604405,14	3305716,12	0,1
534	604413,34	3305633,55	0,1
535	604419,42	3305575,4	0,1
536	604425,37	3305513,66	0,1
537	604433,19	3305433,86	0,1
538	604440,83	3305352,07	0,1
539	604452,37	3305279,09	0,1
540	604465,58	3305203,08	0,1
541	604478,86	3305119,87	0,1
542	604491,07	3305046,67	0,1
543	604503,66	3304968,8	0,1
544	604516,9	3304888,65	0,1
545	604529,15	3304805,82	0,1
546	604541,41	3304717,46	0,1
547	604552,6	3304653,84	0,1
548	604562,94	3304568,67	0,1
549	604574,38	3304487,98	0,1
550	604586,17	3304408,35	0,1
551	604597,63	3304327,7	0,1
552	604608,63	3304250,87	0,1
553	604622,49	3304151,01	0,1
554	604633,57	3304073,04	0,1
555	604644,98	3303994,56	0,1
556	604656,13	3303916,76	0,1
557	604666,84	3303841,32	0,1
558	604678,74	3303762,37	0,1
559	604685,75	3303683,56	0,1
560	604693,31	3303602,52	0,1

Подпись

Место для отиска печати (при наличии) лица, составившего описание местоположения границ объекта



Захаров Д. А. Дата " 21 " апреля " 2021 г

Каталог координат границ публичного сервитута			
Объект: ВЛ-10 кВ ф.Сплавконтора			
Обозначение характерных точек границ	Координаты, м		Среднеквадратическая погрешность положения характерных точек (Mt), м
	X	Y	
Система координат МСК-29, зона 3			
561	604700,44	3303521,8	0,1
562	604707,48	3303445,65	0,1
563	604715,1	3303368,63	0,1
564	604722,28	3303291,4	0,1
565	604728,2	3303221,69	0,1
566	604746,17	3303148,95	0,1
567	604762,17	3303080,17	0,1
568	604777,47	3303017,93	0,1
569	604793,57	3302950,89	0,1
570	604807,58	3302891,07	0,1
571	604823,49	3302826,62	0,1
572	604837,61	3302764,82	0,1
573	604852,01	3302708,23	0,1
574	604862,96	3302658,56	0,1
575	604878,08	3302597,21	0,1
576	604894,38	3302529,87	0,1
577	604911,62	3302459,7	0,1
578	604925,43	3302400,05	0,1
579	604940,26	3302340,81	0,1
580	604955,73	3302276,41	0,1
581	604972,55	3302205,04	0,1
582	604991,37	3302127,15	0,1
583	605007,73	3302058,88	0,1
584	605019,52	3302006,81	0,1
585	605008,48	3302008,25	0,1
586	605005,69	3301986,86	0,1
587	605023,89	3301984,49	0,1
588	605030,34	3301938,9	0,1
589	605037,32	3301879,79	0,1
590	605045,43	3301823,69	0,1
591	605053,35	3301759,83	0,1
592	605061,25	3301701,41	0,1
593	605068,27	3301644,33	0,1
594	605076,15	3301585,76	0,1
595	605085,45	3301519,31	0,1
596	605094,01	3301452,21	0,1
597	605102,58	3301386,96	0,1
598	605111,3	3301323,29	0,1
599	605120,08	3301256,75	0,1
600	605128,59	3301191,61	0,1

Подпись

Место для отиска печати (при наличии) лица, составившего описание местоположения границ объекта



Захаров Д. А. Дата " 21 " апреля " 2021 г

Каталог координат границ публичного сервитута			
Объект: ВЛ-10 кВ ф.Сплавконтора			
Обозначение характерных точек границ	Координаты, м		Среднеквадратическая погрешность положения характерных точек (Mt), м
	X	Y	
Система координат МСК-29, зона 3			
601	605137,05	3301126,61	0,1
602	605144,63	3301067,25	0,1
603	605154,98	3300993,41	0,1
604	605164,11	3300920,77	0,1
605	605173,49	3300848,45	0,1
606	605182,87	3300781,22	0,1
607	605191,58	3300713,51	0,1
608	605201,66	3300642,92	0,1
609	605210,68	3300573,45	0,1
610	605225,34	3300502,43	0,1
611	605240,76	3300430,35	0,1
612	605255,51	3300358,8	0,1
613	605269,86	3300290,01	0,1
614	605283,94	3300222,41	0,1
615	605299,24	3300151,47	0,1
616	605313,26	3300085,29	0,1
617	605327,13	3300018,28	0,1
618	605340,72	3299953,19	0,1
619	605355,88	3299882,67	0,1
620	605371,07	3299811,27	0,1
621	605384,94	3299745,37	0,1
622	605398,49	3299679,62	0,1
623	605412,85	3299613,91	0,1
624	605427,24	3299545,89	0,1
625	605440,83	3299478,54	0,1
626	605454,06	3299416,23	0,1
627	605469,36	3299345,43	0,1
628	605485,83	3299263,95	0,1
629	605522,19	3299219,03	0,1
630	605562,34	3299170,46	0,1
631	605605,08	3299118,62	0,1
632	605646,52	3299068,27	0,1
633	605692,09	3299011,51	0,1
634	605697,81	3298941,02	0,1
635	605703,1	3298880,73	0,1
636	605709,46	3298806,75	0,1
637	605715,71	3298730,88	0,1
638	605721,89	3298656,65	0,1
639	605728,26	3298582,86	0,1
640	605734,2	3298512,36	0,1

Подпись

Место для отиска печати (при наличии) лица, составившего описание местоположения границ объекта



Захаров Д. А. Дата " 21 " апреля " 2021 г

Формат А4

Каталог координат границ публичного сервитута			
Объект: ВЛ-10 кВ ф.Сплавконтора			
Обозначение характерных точек границ	Координаты, м		Среднеквадратическая погрешность положения характерных точек (Mt), м
	X	Y	
Система координат МСК-29, зона 3			
641	605739,62	3298446,91	0,1
642	605746	3298372,43	0,1
643	605751,65	3298303,9	0,1
644	605757,72	3298231,47	0,1
645	605763,32	3298165,01	0,1
646	605769,44	3298090,31	0,1
647	605774,85	3298025,51	0,1
648	605780,3	3297958,17	0,1
649	605785,55	3297892,42	0,1
650	605790,85	3297831,28	0,1
651	605796,78	3297756,31	0,1
652	605834,35	3297723,08	0,1
653	605885,76	3297677,77	0,1
654	605934,02	3297634,82	0,1
655	605989,21	3297585,9	0,1
656	606039,5	3297541,01	0,1
657	606086,82	3297498,99	0,1
658	606140,09	3297451,67	0,1
659	606207,08	3297392,4	0,1
660	606267,48	3297339,13	0,1
661	606341,01	3297328,35	0,1
662	606337,14	3297263,51	0,1
663	606335,55	3297235,38	0,1
664	606332,59	3297186,7	0,1
665	606329,14	3297130,35	0,1
666	606321,26	3297130,28	0,1
667	606239,53	3297115,95	0,1
668	606187,37	3297106,64	0,1
669	606155,88	3297101,04	0,1
670	606078,83	3297087	0,1
671	606027,19	3297078,29	0,1
672	605979,61	3297105,19	0,1
673	605929,16	3297134,59	0,1
674	605867,09	3297170,86	0,1
675	605814,56	3297200,92	0,1
676	605749,05	3297239,16	0,1
677	605692,22	3297272,41	0,1
678	605665,55	3297288,69	0,1
679	605600,16	3297328,67	0,1
680	605543,64	3297362,77	0,1

Подпись

Место для отиска печати (при наличии) лица, составившего описание местоположения границ объекта



Захаров Д. А. Дата " 21 " апреля " 2021 г

Каталог координат границ публичного сервитута			
Объект: ВЛ-10 кВ ф.Сплавконтора			
Обозначение характерных точек границ	Координаты, м		Среднеквадратическая погрешность положения характерных точек (Mt), м
	X	Y	
Система координат МСК-29, зона 3			
681	605489,68	3297428,75	0,1
682	605453,32	3297472,43	0,1
683	605414,34	3297520,03	0,1
684	605372,58	3297571,56	0,1
685	605333,96	3297617,51	0,1
686	605291,16	3297669,14	0,1
687	605247,08	3297722,5	0,1
688	605199,46	3297778,09	0,1
689	605162,67	3297823,35	0,1
690	605112,11	3297883,27	0,1
691	605078,58	3297924,35	0,1
692	605034,87	3297977,56	0,1
693	604995,33	3298025,3	0,1
694	604944,27	3298086,82	0,1
695	604908,03	3298130,52	0,1
696	604895,44	3298185,16	0,1
697	604879,64	3298250,65	0,1
698	604869,21	3298293,88	0,1
699	604881,4	3298380,25	0,1
700	604888,89	3298421,85	0,1
701	604893,33	3298443,68	0,1
702	604871,79	3298448,06	0,1
703	604867,88	3298435,43	0,1
704	604860,42	3298383,24	0,1
705	604847,65	3298292,84	0,1
706	604859,04	3298245,68	0,1
707	604874,81	3298180,3	0,1
708	604888,5	3298120,86	0,1
709	604927,95	3298073,28	0,1
710	604979,01	3298011,77	0,1
711	605018,51	3297964,07	0,1
712	605062,18	3297910,92	0,1
713	605095,8	3297869,74	0,1
714	605146,34	3297809,83	0,1
715	605183,19	3297764,51	0,1
716	605230,86	3297708,86	0,1
717	605274,82	3297655,62	0,1
718	605317,68	3297603,93	0,1
719	605356,23	3297558,06	0,1
720	605397,9	3297506,64	0,1

Подпись

Место для отиска печати (при наличии) лица, составившего описание местоположения границ объекта



Захаров Д. А. Дата " 21 " апреля " 2021 г

Каталог координат границ публичного сервитута			
Объект: ВЛ-10 кВ ф.Сплавконтора			
Обозначение характерных точек границ	Координаты, м		Среднеквадратическая погрешность положения характерных точек (Mt), м
	X	Y	
Система координат МСК-29, зона 3			
721	605436,97	3297458,93	0,1
722	605473,33	3297415,26	0,1
723	605529,54	3297346,52	0,1
724	605589,16	3297310,55	0,1
725	605654,5	3297270,6	0,1
726	605681,34	3297254,21	0,1
727	605738,36	3297220,85	0,1
728	605803,95	3297182,56	0,1
729	605856,48	3297152,51	0,1
730	605918,48	3297116,28	0,1
731	605969,06	3297086,81	0,1
732	606023,3	3297056,14	0,1
733	606082,49	3297066,12	0,1
734	606159,64	3297080,18	0,1
735	606191,1	3297085,77	0,1
736	606243,23	3297095,07	0,1
737	606322,07	3297105,11	0,1
738	606346,94	3297106,27	0,1
739	606355,15	3297108,1	0,1
740	606362,47	3297172,47	0,1
741	606366,57	3297210,48	0,1
742	606371,73	3297257,02	0,1
743	606380,26	3297329,04	0,1
744	606447,7	3297353,72	0,1
745	606488,97	3297368,11	0,1
746	606542,74	3297388,24	0,1
747	606611,79	3297413,44	0,1
748	606697,77	3297443,67	0,1
749	606767,76	3297468,94	0,1
750	606783,55	3297459,54	0,1
751	606793,6	3297447,63	0,1
752	606810,3	3297461,73	0,1
753	606796,24	3297478,38	0,1
754	606777,75	3297486,27	0,1
755	606767,77	3297535,45	0,1
756	606755,09	3297596,44	0,1
757	606804,45	3297608,86	0,1
758	606857,87	3297622,47	0,1
759	606940,53	3297612,38	0,1
760	607000,89	3297605,27	0,1

Подпись

Место для отиска печати (при наличии) лица, составившего описание местоположения границ объекта



Захаров Д. А. Дата " 21 " апреля " 2021 г

Каталог координат границ публичного сервитута			
Объект: ВЛ-10 кВ ф.Сплавконтора			
Обозначение характерных точек границ	Координаты, м		Среднеквадратическая погрешность положения характерных точек (Mt), м
	X	Y	
Система координат МСК-29, зона 3			
761	607038,94	3297600,78	0,1
762	607104,03	3297593,02	0,1
763	607173,85	3297594,61	0,1
764	607231,03	3297595,8	0,1
765	607289,2	3297597,01	0,1
766	607323,42	3297597,65	0,1
767	607322,77	3297595,49	0,1
768	607304,94	3297527,09	0,1
769	607294,34	3297467,11	0,1
770	607301,1	3297446,58	0,1
771	607326,34	3297451,99	0,1
772	607321,38	3297475,11	0,1
773	607325,47	3297522,61	0,1
774	607343,01	3297589,85	0,1
775	607345,92	3297599,65	0,1
776	607404,29	3297613,97	0,1
777	607457,38	3297626,7	0,1
778	607507,95	3297688,44	0,1
779	607551,44	3297740,89	0,1
780	607619,52	3297766,84	0,1
781	607686,49	3297792,77	0,1
782	607754,93	3297819,9	0,1
783	607826,44	3297847,18	0,1
784	607866,63	3297862,92	0,1
785	607853,12	3297853,23	0,1
786	607811,62	3297813,2	0,1
787	607797,75	3297798,38	0,1
788	607813,09	3297784,03	0,1
789	607826,59	3297798,46	0,1
790	607866,6	3297837,05	0,1
791	607901,17	3297861,84	0,1
792	607903,37	3297855,58	0,1
793	607914,69	3297825,24	0,1
794	607936,73	3297767,36	0,1
795	607963,12	3297695,83	0,1
796	607984,54	3297637,63	0,1
797	608002,89	3297585,63	0,1
798	608010,06	3297558,66	0,1
799	608018,8	3297538,6	0,1
800	608038,69	3297547,26	0,1

Подпись

Место для отиска печати (при наличии) лица, составившего описание местоположения границ объекта



Захаров Д. А. Дата " 21 " апреля " 2021 г

Формат А4

Каталог координат границ публичного сервитута			
Объект: ВЛ-10 кВ ф.Сплавконтора			
Обозначение характерных точек границ	Координаты, м		Среднеквадратическая погрешность положения характерных точек (Mt), м
	X	Y	
Система координат МСК-29, зона 3			
801	608033,33	3297564,81	0,1
802	608022,81	3297592,88	0,1
803	608004,49	3297644,82	0,1
804	607983,01	3297703,15	0,1
805	607956,58	3297774,8	0,1
806	607934,53	3297832,72	0,1
807	607923,3	3297862,81	0,1
808	607918,63	3297876,07	0,1
809	607978,66	3297868,31	0,1
810	608051,87	3297859,28	0,1
811	608124,88	3297849,54	0,1
812	608198,03	3297840,32	0,1
813	608271,31	3297830,43	0,1
814	608345,51	3297821,25	0,1
1	608430,02	3297809,8	0,1

Подпись

Место для отиска печати (при наличии) лица, составившего описание местоположения границ объекта



Захаров Д. А. Дата " 21 " апреля " 2021 г