

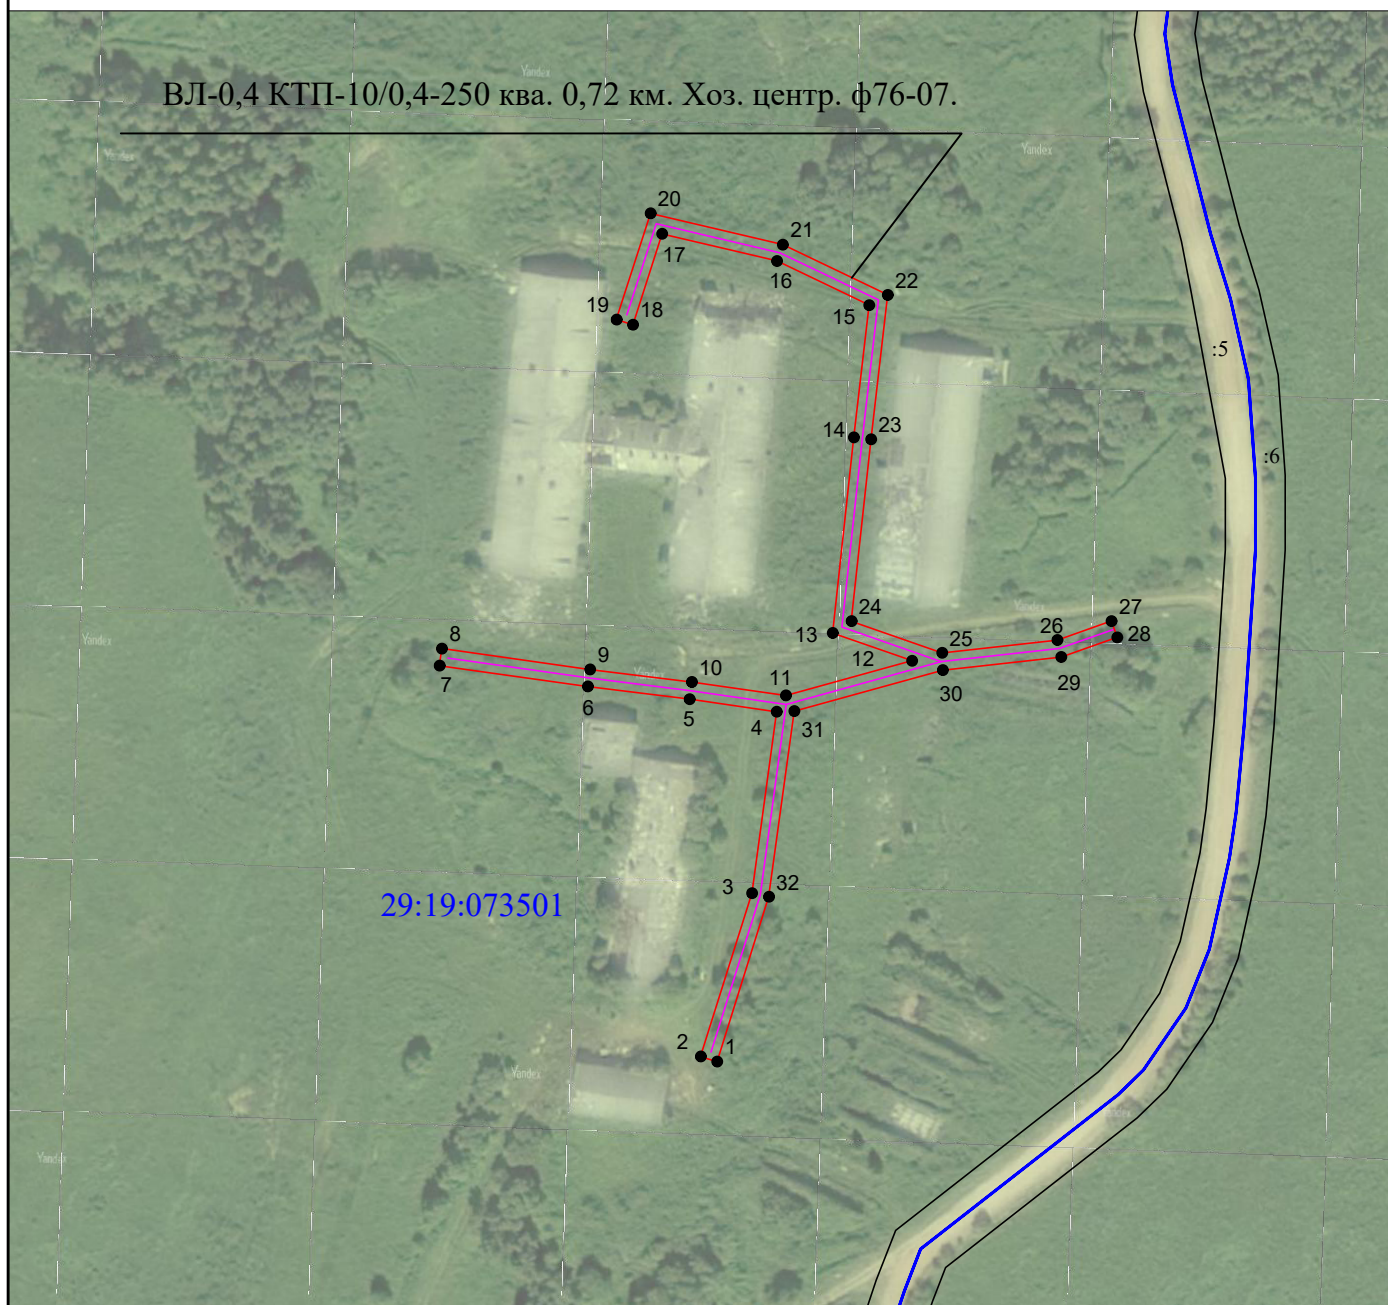
Объект: ВЛ-0,4 КТП-10/0,4-250 кв. 0,72
км. Хоз. центр. ф76-07.

Площадь испрашиваемого публичного
сервитута - 2208 кв. м





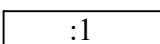
Местоположение: Архангельская область,
Холмогорский район

УТВЕРЖДЕНА
распоряжением администрации
МО «Холмогорский муниципальный район»

от _____ 20__ г. № _____



Условные обозначения:

-  1 - обозначение характерных точек проектных границ публичного сервитута
-  - проектируемая зона границ публичного сервитута;
-  - линия электропередач;
-  - граница кадастрового квартала
- 29:19:120501 - номер кадастрового квартала
-  - граница и номер земельного участка по сведениям ЕГРН

Масштаб 1: 2000



Подпись

Место для оттиска печати (при наличии) лица, составившего описание местоположения границ объекта

Захаров Д. А. Дата " 01 " октября " 2020 г

Формат А4

Каталог координат публичного сервитута			
Объект: ВЛ-0,4 КТП-10/0,4-250 ква. 0,72 км. Хоз. центр. ф76-07.			
Обозначение характерных точек границ	Координаты, м		Среднеквадратическая погрешность положения характерных точек (Mt), м
	X	Y	
Система координат МСК-29, зона 3			
1	584562,38	3287977,67	0.1
2	584563,75	3287973,28	0.1
3	584607,30	3287986,94	0.1
4	584655,66	3287993,54	0.1
5	584658,99	3287970,29	0.1
6	584662,35	3287943,19	0.1
7	584667,93	3287903,65	0.1
8	584672,49	3287904,29	0.1
9	584666,91	3287943,80	0.1
10	584663,54	3287970,90	0.1
11	584659,95	3287995,98	0.1
12	584669,25	3288029,63	0.1
13	584676,63	3288008,48	0.1
14	584728,79	3288014,09	0.1
15	584764,00	3288018,17	0.1
16	584775,79	3287993,61	0.1
17	584783,01	3287962,98	0.1
18	584758,76	3287955,21	0.1
19	584760,17	3287950,83	0.1
20	584788,46	3287959,90	0.1
21	584780,15	3287995,15	0.1
22	584766,73	3288023,12	0.1
23	584728,29	3288018,67	0.1
24	584679,77	3288013,44	0.1
25	584671,33	3288037,61	0.1
26	584674,75	3288068,32	0.1
27	584679,81	3288082,79	0.1
28	584675,47	3288084,30	0.1
29	584670,24	3288069,34	0.1
30	584666,73	3288037,78	0.1
31	584655,80	3287998,20	0.1
32	584606,30	3287991,45	0.1
1	584562,38	3287977,67	0.1



Подпись

Захаров Д. А. Дата "01" октября "2020" г

Место для оттиска печати (при наличии) лица, составившего описание местоположения границ объекта

Формат А4