

Схема расположения листов
ВЛ-10КВ



Подпись

Захаров Д. А. Дата "21" мая " 2020 г

Место для оттиска печати (при наличии) лица, составившего описание местоположения границ объекта

Формат А2

Схема расположения границ публичного сервитута

УТВЕРЖДЕНА

распоряжением администрации

МО «Холмогорский муниципальный район»,
от 04 сентября 2020 г. № 1039

Масштаб 1:4000


Кадастровые номера земельных участков, в отношении которых испрашивается публичный сервитут: земли кадастрового квартала 29:19:034501, 29:19:035201, 29:19:034801, 29:19:034701, 29:19:034606, 29:19:034605, 29:19:035501:14, 29:19:035501:222, 29:19:035501:217, 29:19:035501:219, 29:19:035501:218, 29:19:035501:18, 29:19:035501:100, 29:19:035501:98, 29:19:035201:23, 29:19:035501:102, 29:19:035201:38, 29:19:035201:138, 29:19:035201:142, 29:19:035201:280, 29:19:035201:17, 29:19:035201:54, 29:19:035201:56, 29:19:035201:59, 29:19:035201:278, 29:19:035201:24, 29:19:034501:16, 29:19:034501:5, 29:19:034501:1, 29:19:034801:32, от 04 сентября 2020 г. № 1039, 29:19:034701:237, 29:19:034701:234, 29:19:034701:12, 29:19:034606:1, 29:19:034701:261, 29:19:034701:8.

Объект: ВЛ-10КВ

Площадь испрашиваемого публичного сервитута - 105338 кв. м

Местоположение: Архангельская область, Холмогорский район

МО, Емецкое, д. Замостье, д. Подгорье, д. Курацкое

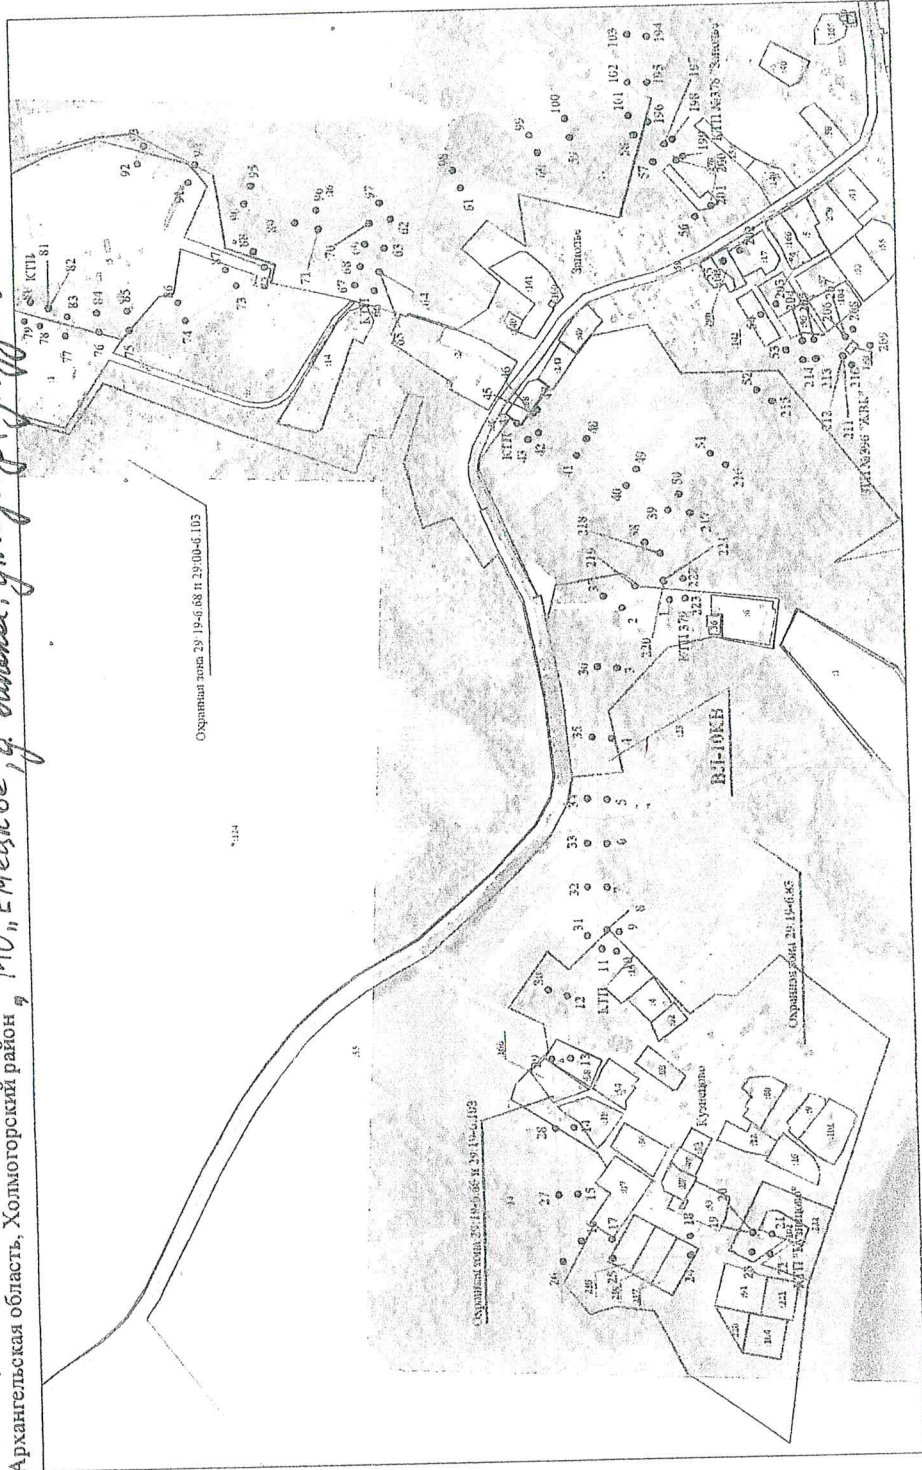

Условные обозначения:

- 1 - обозначение характерных точек проектных границ публичного сервитута
- проектируемая зона границ публичного сервитута;
- линия электропередач;
- граница кадастрового квартала
- номер кадастрового квартала


Схема расположения границ публичного сервитута

Кадастровые номера земельных участков, в отношении которых испрашивается публичный сервитут: земли кадастрового квартала 29:19:035501, 29:19:034501, 29:19:035201, 29:19:034801, 29:19:034701, 29:19:034606, 29:19:034605, 29:19:035501:14, 29:19:035501:222, 29:19:035501:217, 29:19:035501:219, 29:19:035501:218, 29:19:035501:18, 29:19:035501:100, 29:19:035501:98, 29:19:035201:23, 29:19:035501:102, 29:19:035201:38, 29:19:035201:138, 29:19:035201:142, 29:19:035201:280, 29:19:035201:17, 29:19:035201:54, 29:19:035201:56, 29:19:035201:59, 29:19:035201:278, 29:19:035201:24, 29:19:034501:16, 29:19:034501:5, 29:19:034501:1, 29:19:034801:32, 29:19:034801:32, 29:19:034701:237, 29:19:034701:234, 29:19:034701:12, 29:19:034606:1, 29:19:034701:261, 29:19:034701:8.

Объект: ВЛ-10КВ

Площадь испрашиваемого публичного сервитута - 105338 кв. м

Местоположение: Архангельская область, Холмогорский район

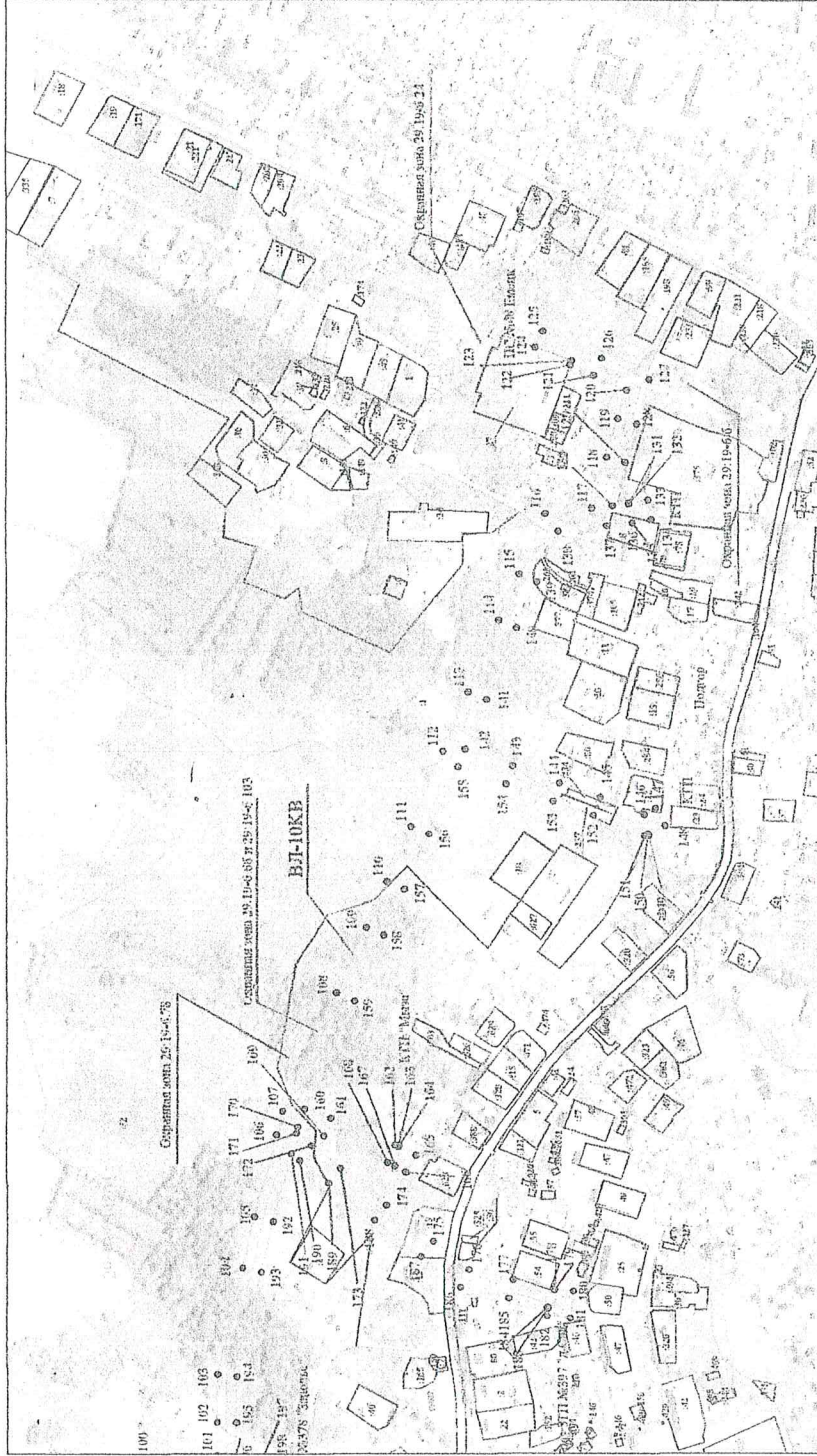

Условные обозначения:

- - обозначение характерных точек проектных границ публичного сервитута
- - проектируемая зона границ публичного сервитута;
- - линия электропередач;
- - граница кадастрового квартала
- - номер кадастрового квартала
- - граница и номер земельного участка по сведениям ЕГРН

Масштаб 1: 4000

Подпись

Место, дата, время составления документа

Зачуров Д. А. Дата "21" Мая " 2020 г.

Лист 1 из 1

Каталог координат публичного задания			
Объект: ВЛ-СКВ			
Обозначение характерных точек гранци	Координаты, м		Средневзвешенная погрешность по заданным характерным точкам (МО), м
	X	Y	
Система координат МСК-26, зона 3			
1	532591,82	3285414,06	0,1
2	532642,11	3285406,19	0,1
3	532648,84	3285340,6	0,1
4	532656,52	3285265,15	0,1
5	532663,46	3285199,44	0,1
6	532664,76	3285151,58	0,1
7	532663,65	3285104,57	0,1
8	532666,84	3285037,97	0,1
9	532663,52	3285055,46	0,1
10	532657,50	3285034,33	0,1
11	532672,68	3285037,22	0,1
12	532711,84	3284987,48	0,1
13	532709,87	3284919,67	0,1
14	532707,86	3284843,58	0,1
15	532705,78	3284771,04	0,1
16	532703,71	3284719,80	0,1
17	532670,18	3284721,10	0,1
18	532687,11	3284722,91	0,1
19	532659,49	3284724,79	0,1
20	532659,43	3284725,47	0,1
21	532498,55	3284723,06	0,1
22	532601,02	3284701,70	0,1
23	532520,49	3284703,95	0,1
24	532594,58	3284702,12	0,1
25	532669,58	3284700,31	0,1
26	532723,66	3284698,36	0,1
27	532726,57	3284770,32	0,1
28	532728,66	3284843,00	0,1
29	532730,77	3284919,00	0,1
30	532732,84	3284994,41	0,1
31	532697,80	3285051,90	0,1
32	532686,44	3285105,04	0,1
33	532683,65	3285152,07	0,1
34	532684,23	3285200,81	0,1
35	532677,21	3285267,30	0,1
36	532669,53	3285342,78	0,1
37	532661,68	3285419,23	0,1
38	532654,94	3285477,21	0,1
39	532591,03	3285511,36	0,1
40	532634,27	3285538,96	0,1
41	532686,56	3285572,73	0,1
42	532727,81	3285598,44	0,1
43	532736,10	3285590,98	0,1
44	532730,98	3285608,90	0,1
45	532733,50	3285620,49	0,1
46	532733,22	3285620,07	0,1
47	532728,31	3285623,27	0,1
48	532675,42	3285590,35	0,1
49	532673,06	3285556,48	0,1
50	532578,57	3285528,26	0,1
51	532543,69	3285572,12	0,1
52	532491,38	3285640,13	0,1
53	532458,65	3285682,48	0,1
54	532483,09	3285721,88	0,1
55	532524,25	3285781,19	0,1
56	532553,58	3285830,26	0,1
57	532597,01	3285890,68	0,1
58	532616,72	3285920,56	0,1
59	532696,11	3285918,09	0,1
60	532721,88	3285903,67	0,1
61	532807,00	3285866,74	0,1
62	532832,72	3285834,81	0,1
63	532890,23	3285803,42	0,1
64	532895,74	3285777,59	0,1
65	532895,16	3285777,41	0,1
66	532901,51	3285757,39	0,1
67	532922,01	3285763,89	0,1
68	532915,65	3285783,61	0,1
69	532910,42	3285808,01	0,1
70	532905,11	3285830,64	0,1
71	532960,71	3285826,42	0,1
72	533019,77	3285787,47	0,1
73	533050,15	3285766,33	0,1
74	533105,89	3285729,38	0,1
75	533167,38	3285720,31	0,1
76	533200,40	3285718,87	0,1
77	533236,86	3285715,22	0,1
78	533264,61	3285727,02	0,1
79	533281,12	3285732,51	0,1
80	533274,24	3285752,92	0,1
81	533254,41	3285746,29	0,1
82	533254,71	3285745,42	0,1
83	533233,62	3285736,45	0,1
84	533201,89	3285739,63	0,1
85	533169,36	3285741,04	0,1
86	533113,61	3285749,28	0,1
87	533061,43	3285783,80	0,1
88	533031,15	3285802,89	0,1
89	532996,34	3285833,20	0,1
90	533039,88	3285854,88	0,1
91	533099,77	3285879,08	0,1
92	533151,86	3285899,63	0,1
93	533144,34	3285918,98	0,1
94	533092,07	3285898,40	0,1
95	533032,18	3285974,16	0,1
96	532992,79	3285946,12	0,1
97	532994,18	3285952,56	0,1
98	532815,17	3285885,87	0,1
99	532730,16	3285922,65	0,1
100	532690,64	3285939,80	0,1

Подпись

Место для оттиска печати (при наличии) лица, составившего описание местоположения границ объекта

Захаров Д. А. Дата "21" мая " 2020 г

Формат А2

101	532521.59	3285241.27	0.1
102	532540.14	3285277.44	0.1
103	532550.91	3285309.84	0.1
104	532562.87	3285348.40	0.1
105	532580.34	3285390.78	0.1
106	532598.34	3285436.40	0.1
107	532618.24	3285484.16	0.1
108	532639.12	3285533.64	0.1
109	532661.80	3285584.24	0.1
110	532685.24	3285636.00	0.1
111	532709.44	3285689.84	0.1
112	532734.12	3285744.84	0.1
113	532759.04	3285801.04	0.1
114	532784.08	3285858.48	0.1
115	532809.28	3285917.28	0.1
116	532834.48	3285977.44	0.1
117	532860.48	3286038.88	0.1
118	532886.12	3286101.60	0.1
119	532912.40	3286165.60	0.1
120	532939.28	3286230.88	0.1
121	532966.48	3286297.44	0.1
122	532994.08	3286365.28	0.1
123	533022.08	3286434.40	0.1
124	533050.48	3286504.88	0.1
125	533079.28	3286576.64	0.1
126	533108.48	3286649.68	0.1
127	533138.12	3286724.00	0.1
128	533168.08	3286799.68	0.1
129	533198.12	3286876.64	0.1
130	533228.48	3286954.88	0.1
131	533259.08	3287034.40	0.1
132	533290.08	3287115.28	0.1
133	533321.48	3287197.44	0.1
134	533353.28	3287280.88	0.1
135	533385.48	3287365.68	0.1
136	533418.08	3287451.84	0.1
137	533451.08	3287539.44	0.1
138	533484.48	3287628.48	0.1
139	533518.28	3287718.88	0.1
140	533552.48	3287810.64	0.1
141	533587.08	3287903.84	0.1
142	533622.08	3288000.00	0.1
143	533657.48	3288098.48	0.1
144	533693.28	3288199.28	0.1
145	533729.48	3288302.48	0.1
146	533766.08	3288407.28	0.1
147	533803.08	3288513.68	0.1
148	533840.48	3288621.68	0.1
149	533878.28	3288731.28	0.1
150	533916.48	3288842.48	0.1
151	533955.08	3288955.28	0.1
152	533994.08	3289069.68	0.1
153	534033.48	3289185.68	0.1
154	534073.28	3289303.28	0.1
155	534113.48	3289422.48	0.1
156	534154.08	3289543.28	0.1
157	534195.08	3289665.68	0.1
158	534236.48	3289789.68	0.1
159	534278.28	3289915.28	0.1
160	534320.48	3290042.48	0.1
161	534363.08	3290171.28	0.1
162	534406.08	3290301.68	0.1
163	534449.48	3290433.68	0.1
164	534493.28	3290567.28	0.1
165	534537.48	3290702.48	0.1
166	534582.08	3290839.28	0.1
167	534627.08	3290977.68	0.1
168	534672.48	3291117.68	0.1
169	534718.28	3291259.28	0.1
170	534764.48	3291402.48	0.1
171	534811.08	3291547.28	0.1
172	534858.08	3291693.68	0.1
173	534905.48	3291841.68	0.1
174	534953.28	3291991.28	0.1
175	535001.48	3292142.48	0.1
176	535050.08	3292295.28	0.1
177	535099.08	3292449.68	0.1
178	535148.48	3292605.68	0.1
179	535198.28	3292763.28	0.1
180	535248.48	3292922.48	0.1
181	535299.08	3293083.28	0.1
182	535350.08	3293245.68	0.1
183	535401.48	3293409.68	0.1
184	535453.28	3293575.28	0.1
185	535505.48	3293742.48	0.1
186	535558.08	3293911.28	0.1
187	535611.08	3294081.68	0.1
188	535664.48	3294253.68	0.1
189	535718.28	3294427.28	0.1
190	535772.48	3294602.48	0.1
191	535827.08	3294779.28	0.1
192	535882.08	3294957.68	0.1
193	535937.28	3295137.68	0.1
194	535992.48	3295319.28	0.1
195	536048.08	3295502.48	0.1
196	536104.08	3295687.28	0.1
197	536160.48	3295873.68	0.1
198	536217.28	3296061.68	0.1
199	536274.48	3296251.28	0.1
200	536332.08	3296442.48	0.1
201	536390.08	3296635.28	0.1
202	536448.48	3296829.68	0.1
203	536507.28	3297025.68	0.1
204	536566.48	3297223.28	0.1
205	536626.08	3297422.48	0.1
206	536686.08	3297623.28	0.1
207	536746.48	3297825.68	0.1
208	536807.28	3298029.68	0.1
209	536868.48	3298235.28	0.1
210	536930.08	3298442.48	0.1
211	536992.08	3298651.28	0.1
212	537054.48	3298861.68	0.1
213	537117.28	3299073.68	0.1
214	537180.48	3299287.28	0.1
215	537244.08	3299502.48	0.1
216	537308.08	3299719.28	0.1
217	537372.48	3300038.48	0.1
218	537437.28	3300359.68	0.1
219	537502.48	3300682.48	0.1
220	537568.08	3301007.68	0.1
221	537634.08	3301334.48	0.1
222	537700.48	3301663.28	0.1
223	537767.28	3301994.48	0.1
224	537834.48	3302327.28	0.1

Подпись

Место для оттиска печати (при наличии) лица, составившего описание местоположения границ объекта

Захаров Д. А. Дата "21" мая " 2020 г

Формат А2