


Приложение № 3  
к извещению администрации  
МО «Холмогорский муниципальный район»

**Схема расположения земельного участка на кадастровом плане территории**

Условный номер земельного участка 29:19:111401:3У1

Площадь земельного участка :3У1 - 830 кв.м.

Обозначение характерных точек границ	Координаты, м		Длины линий, м
	X	Y	
1	2	3	4
н1	560 699.20	3 271 751.24	16.91
н2	560 709.90	3 271 764.33	22.61
н3	560 691.47	3 271 777.43	50.54
н4	560 651.89	3 271 746.00	47.60

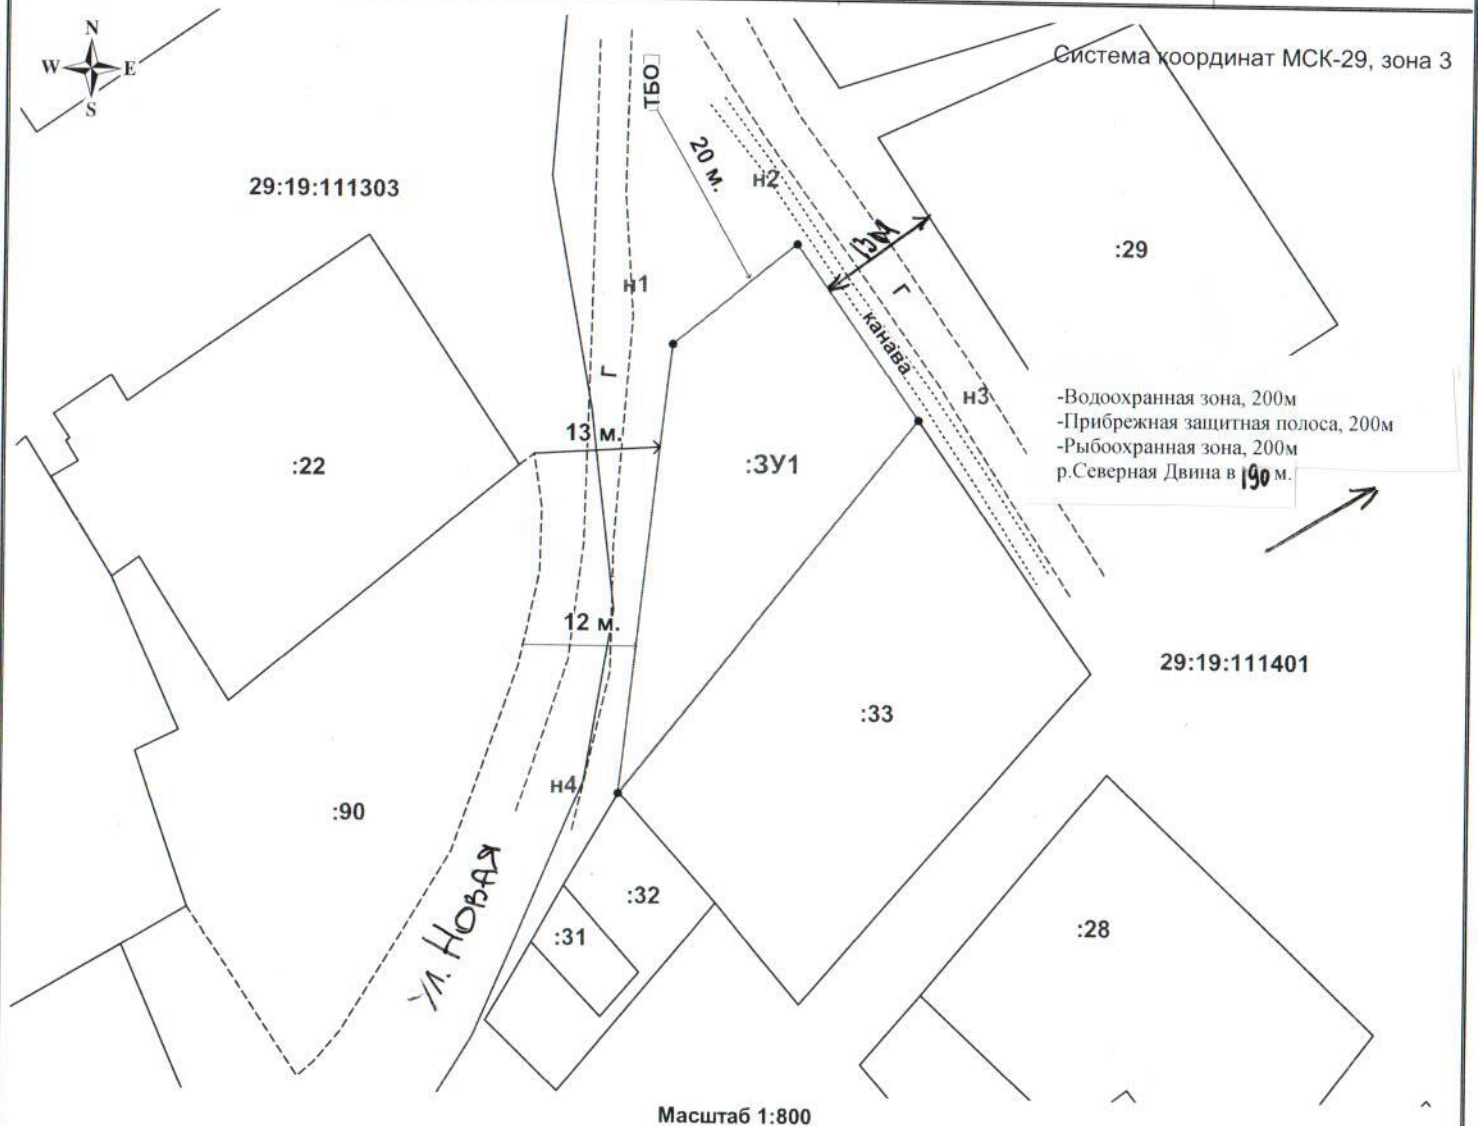

**Условные обозначения:**

- - граница формируемого земельного участка;
- - граница существующего земельного участка;
- :3У1 - надпись обозначения образуемого земельного участка;
- :33 - надпись обозначения кадастрового номера земельного участка;
- 29:19:111401 - надпись обозначения кадастрового квартала;
- - граница ранее учтенного земельного участка.

Схему подготовил  
Кадастровый инженер: Демин А.А.

Местоположение участка: Архангельская область,  
Холмогорский район, МО «Ракульское»,  
пос. Брин-Наволоки, ул. Новая;

Разрешенное использование земельного участка:  
индивидуальное жилищное строительство (Зона: ЖУ);

Категория земель: земли населенных пунктов