


УТВЕРЖДЕНА

распоряжением администрации  
МО «Холмогорский муниципальный район»

Объект: ВЛ-0.4 КВ Д ЧЕВАКИНО  
Площадь испрашиваемого публичного  
сервитута - 9755 кв. м  
Местоположение: Архангельская область,  
Холмогорский район


от \_\_\_\_\_ 20 \_\_\_\_ г. № \_\_\_\_\_

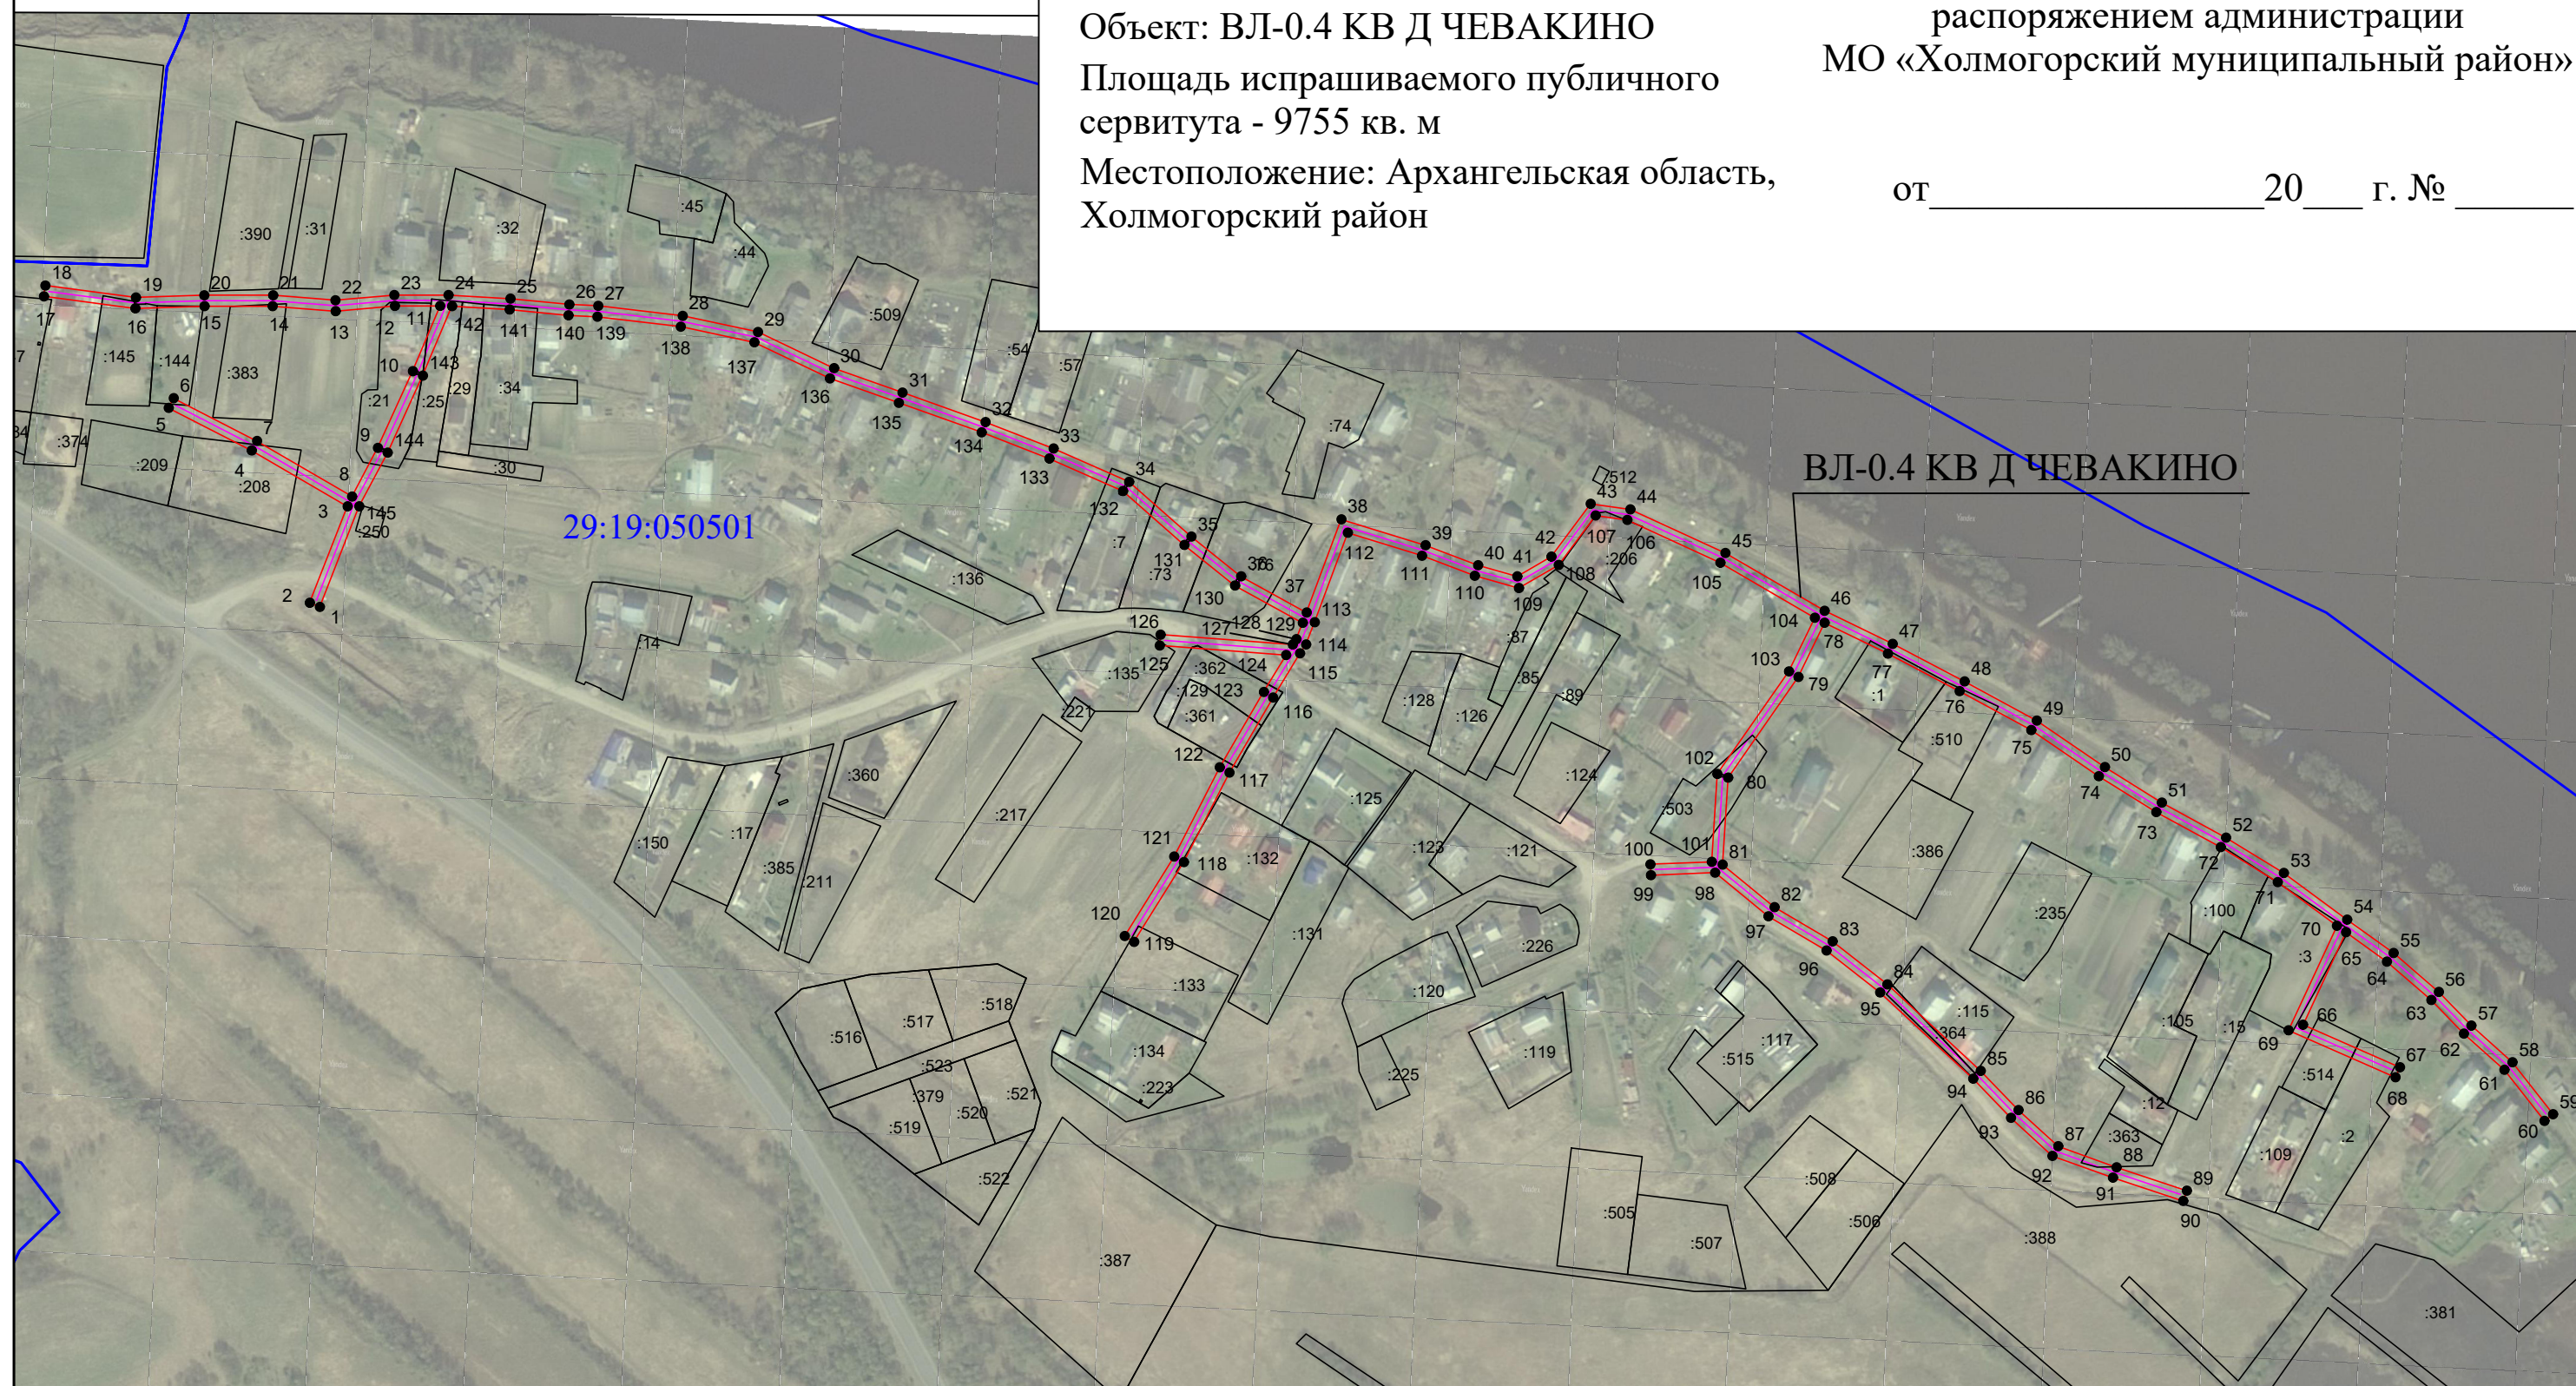

Условные обозначения:

1

- обозначение характерных точек проектных границ публичного сервитута

 

- проектируемая зона границ публичного сервитута;




- линия электропередач;



- граница кадастрового квартала

29:19:120501

- номер кадастрового квартала

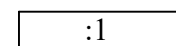

- граница и номер земельного участка по сведениям ЕГРН

Масштаб 1: 2750



Подпись

Захаров Д. А. Дата " 01 " октября " 2020 г

Место для оттиска печати (при наличии) лица, составившего описание местоположения границ объекта

Формат А3



Каталог координат публичного сервитута			
Объект: ВЛ-0.4 КВ Д ЧЕВАКИНО			
Обозначение характерных точек границ	Координаты, м		Среднеквадратическая погрешность положения характерных точек (Мп), м
	Х	У	
Система координат МСК-29, зона 3			
1	630835,14	3252131,06	0.1
2	630836,82	3252126,78	0.1
3	630877,43	3252142,70	0.1
4	630900,96	3252102,33	0.1
5	630918,93	3252067,38	0.1
6	630923,02	3252069,48	0.1
7	630905,00	3252104,54	0.1
8	630881,62	3252144,65	0.1
9	630902,08	3252155,50	0.1
10	630934,40	3252170,18	0.1
11	630961,82	3252181,72	0.1
12	630961,82	3252162,63	0.1
13	630959,61	3252137,63	0.1
14	630961,76	3252111,14	0.1
15	630961,76	3252082,40	0.1
16	630960,82	3252053,25	0.1
17	630965,91	3252014,76	0.1
18	630970,47	3252015,36	0.1
19	630965,43	3252053,48	0.1
20	630966,36	3252082,33	0.1
21	630966,36	3252111,32	0.1
22	630964,23	3252137,61	0.1
23	630966,42	3252162,43	0.1
24	630966,42	3252185,25	0.1
25	630964,90	3252211,35	0.1
26	630962,48	3252236,09	0.1
27	630961,89	3252248,30	0.1
28	630957,69	3252283,86	0.1
29	630950,91	3252315,62	0.1
30	630935,63	3252347,65	0.1
31	630925,38	3252376,50	0.1
32	630912,96	3252411,46	0.1
33	630901,82	3252440,13	0.1
34	630887,83	3252471,91	0.1
35	630864,71	3252498,20	0.1
36	630847,97	3252519,10	0.1
37	630832,74	3252546,72	0.1
38	630872,00	3252561,35	0.1
39	630861,06	3252596,81	0.1
40	630852,64	3252618,97	0.1
41	630848,00	3252635,51	0.1
42	630856,27	3252649,83	0.1
43	630878,53	3252666,40	0.1
44	630876,21	3252683,17	0.1
45	630857,82	3252723,19	0.1
46	630833,52	3252764,93	0.1
47	630819,59	3252793,64	0.1
48	630803,72	3252823,96	0.1
49	630787,23	3252854,36	0.1
50	630767,64	3252882,98	0.1
51	630752,71	3252906,99	0.1
52	630737,94	3252934,11	0.1
53	630723,05	3252958,45	0.1
54	630703,47	3252985,05	0.1
55	630689,41	3253004,69	0.1
56	630672,95	3253023,68	0.1
57	630658,79	3253037,47	0.1
58	630643,33	3253054,74	0.1
59	630621,51	3253071,87	0.1
60	630618,67	3253068,25	0.1
61	630640,18	3253051,37	0.1
62	630655,47	3253034,29	0.1
63	630669,60	3253020,52	0.1
64	630685,79	3253001,84	0.1
65	630698,13	3252984,61	0.1
66	630659,19	3252966,53	0.1
67	630641,28	3253007,32	0.1
68	630637,07	3253005,47	0.1
69	630656,87	3252960,38	0.1
70	630700,88	3252980,81	0.1
71	630719,23	3252955,88	0.1
72	630733,96	3252931,80	0.1
73	630748,73	3252904,67	0.1
74	630763,79	3252880,47	0.1
75	630783,30	3252851,96	0.1
76	630799,66	3252821,80	0.1
77	630815,48	3252791,57	0.1
78	630828,42	3252764,91	0.1
79	630805,65	3252753,88	0.1
80	630763,23	3252724,31	0.1
81	630726,63	3252721,98	0.1
82	630708,66	3252743,92	0.1
83	630694,28	3252768,36	0.1
84	630676,22	3252791,37	0.1
85	630639,76	3252830,75	0.1
86	630623,31	3252846,69	0.1
87	630608,01	3252863,38	0.1
88	630599,16	3252887,95	0.1
89	630589,36	3252917,51	0.1
90	630584,99	3252916,07	0.1
91	630594,81	3252886,45	0.1
92	630604,00	3252860,95	0.1
93	630620,02	3252843,48	0.1
94	630636,47	3252827,54	0.1
95	630672,72	3252788,39	0.1
96	630690,48	3252765,77	0.1
97	630704,87	3252741,28	0.1
98	630723,27	3252718,83	0.1
99	630722,18	3252691,75	0.1
100	630726,78	3252691,57	0.1

Подпись

Захаров Д. А. Дата " 01 " октября " 2020 г

Место для оттиска печати (при наличии) лица, составившего описание местоположения границ объекта



101	630727,81	3252717,45	0.1
102	630764,81	3252719,80	0.1
103	630807,98	3252749,89	0.1
104	630830,57	3252760,85	0.1
105	630853,73	3252721,06	0.1
106	630871,75	3252681,87	0.1
107	630873,60	3252668,46	0.1
108	630852,77	3252652,95	0.1
109	630843,05	3252636,14	0.1
110	630848,27	3252617,53	0.1
111	630856,70	3252595,32	0.1
112	630866,32	3252564,14	0.1
113	630828,62	3252550,10	0.1
114	630819,33	3252546,50	0.1
115	630815,62	3252543,98	0.1
116	630796,98	3252532,63	0.1
117	630765,34	3252514,21	0.1
118	630727,70	3252494,98	0.1
119	630694,13	3252474,05	0.1
120	630696,56	3252470,15	0.1
121	630729,97	3252490,97	0.1
122	630767,55	3252510,17	0.1
123	630799,34	3252528,68	0.1
124	630814,85	3252538,13	0.1
125	630818,88	3252484,85	0.1
126	630823,46	3252485,20	0.1
127	630819,26	3252540,89	0.1
128	630821,48	3252542,41	0.1
129	630828,39	3252545,08	0.1
130	630844,13	3252516,53	0.1
131	630861,19	3252495,24	0.1
132	630883,90	3252469,41	0.1
133	630897,57	3252438,37	0.1
134	630908,65	3252409,86	0.1
135	630921,05	3252374,96	0.1
136	630931,38	3252345,89	0.1
137	630946,53	3252314,12	0.1
138	630953,15	3252283,11	0.1
139	630957,31	3252247,92	0.1
140	630957,89	3252235,75	0.1
141	630960,31	3252211,00	0.1
142	630961,73	3252186,68	0.1
143	630932,55	3252174,40	0.1
144	630900,05	3252159,63	0.1
145	630877,46	3252147,65	0.1
1	630835,14	3252131,06	0.1



Подпись \_\_\_\_\_ Захаров Д. А. Дата " 01 " октября " 2020 г  
Место для оттиска печати (при наличии) лица, составившего описание местоположения границ объекта