


Объект: ВЛ-0.4 КВ ПСТ ЧЕВАКИНО
Площадь испрашиваемого публичного
сервитута - 3892 кв. м
Местоположение: Архангельская
область, Холмогорский район

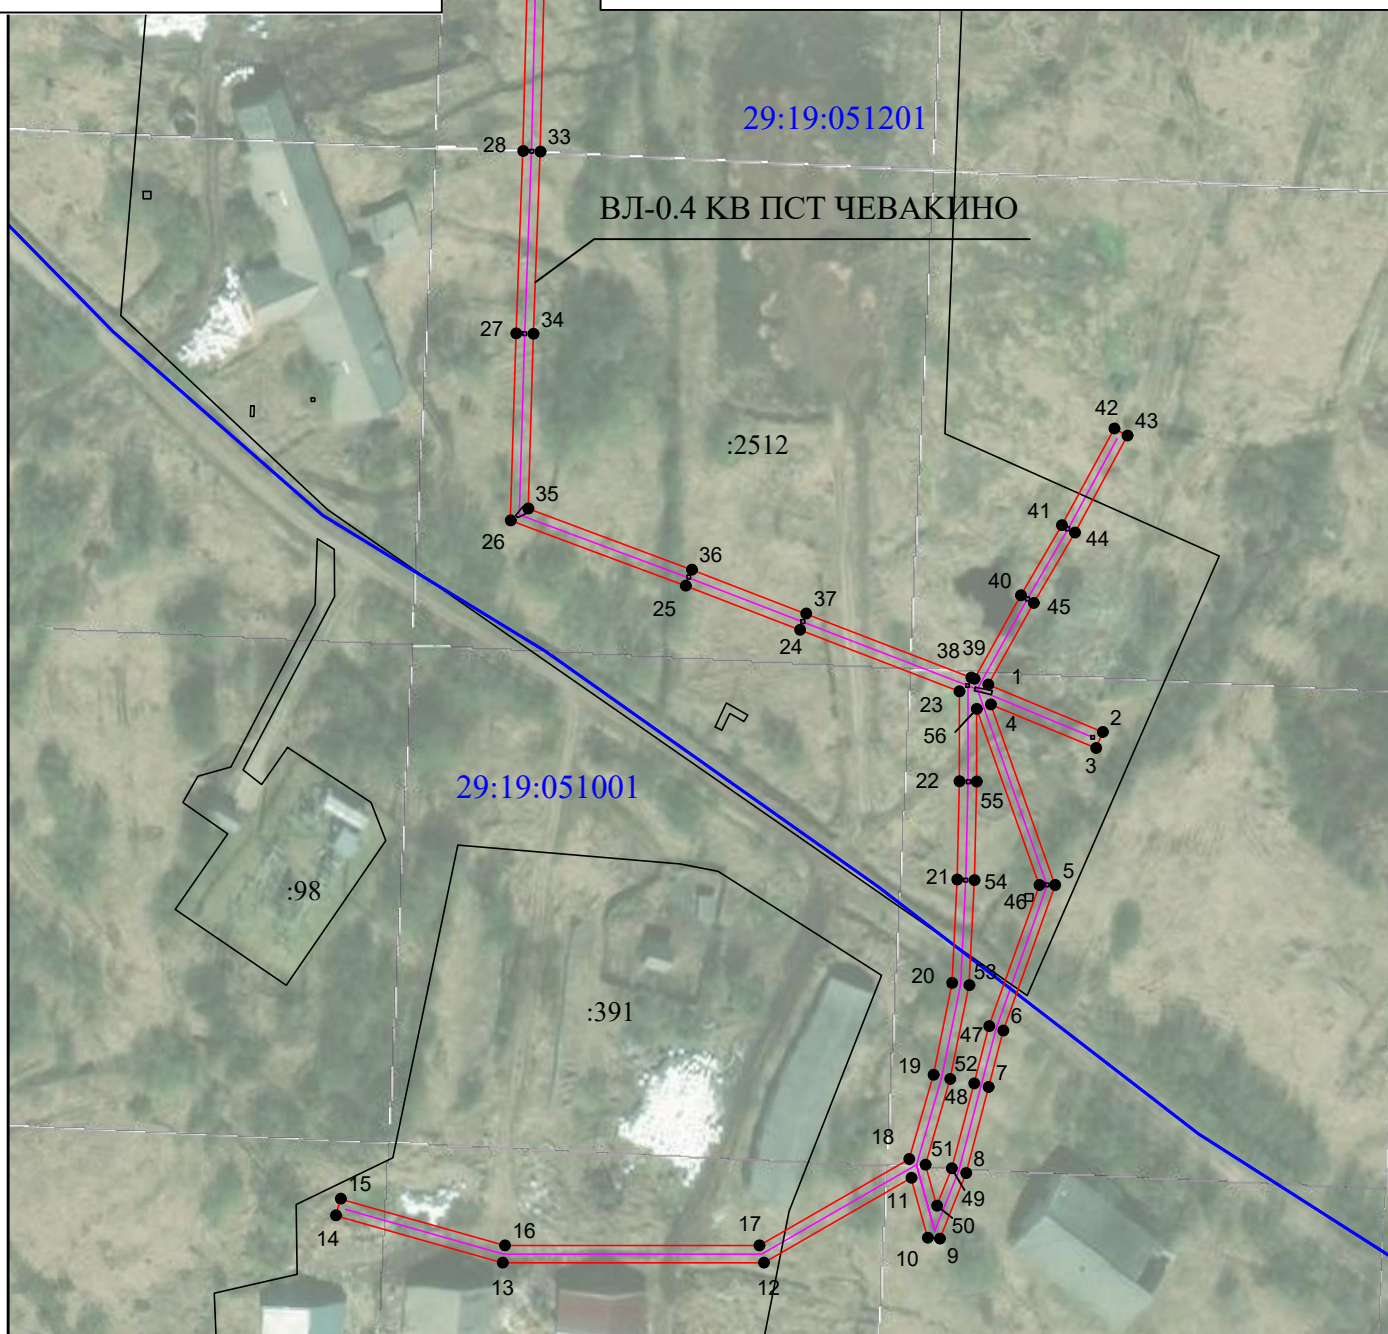




УТВЕРЖДЕНА
распоряжением администрации
МО «Холмогорский муниципальный район»

от _____ 20__ г. № _____



Условные обозначения:

Масштаб 1: 2000

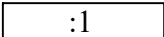-  1 - обозначение характерных точек проектных границ публичного сервитута
-  - проектируемая зона границ публичного сервитута;
-  - линия электропередач;
-  - граница кадастрового квартала
- 29:19:120501 - номер кадастрового квартала
-  :1 - граница и номер земельного участка по сведениям ЕГРН



Подпись

Захаров Д. А. Дата " 01 " октября " 2020 г

Место для оттиска печати (при наличии) лица, составившего описание местоположения границ объекта

Формат А4

Приложение 1

Каталог координат публичного сервитута			
Объект: ВЛ-0.4 КВ ПСТ ЧЕВАКИНО			
Обозначение характерных точек границ	Координаты, м		Среднеквадратическая погрешность положения характерных точек (Мп), м
	X	Y	
Система координат МСК-29, зона 3			
1	627710,31	3257331,95	0.1
2	627697,66	3257362,41	0.1
3	627693,41	3257360,64	0.1
4	627705,06	3257332,60	0.1
5	627656,86	3257349,77	0.1
6	627618,09	3257335,95	0.1
7	627603,02	3257332,00	0.1
8	627580,09	3257325,99	0.1
9	627562,61	3257319,00	0.1
10	627562,86	3257315,81	0.1
11	627578,86	3257311,40	0.1
12	627556,22	3257272,13	0.1
13	627556,22	3257202,46	0.1
14	627568,82	3257158,06	0.1
15	627573,25	3257159,32	0.1
16	627560,82	3257203,10	0.1
17	627560,82	3257270,90	0.1
18	627583,87	3257310,87	0.1
19	627606,30	3257317,32	0.1
20	627630,75	3257322,26	0.1
21	627658,33	3257323,62	0.1
22	627684,51	3257324,23	0.1
23	627708,51	3257324,20	0.1
24	627724,92	3257281,74	0.1
25	627736,66	3257251,27	0.1
26	627754,06	3257204,61	0.1
27	627803,94	3257206,10	0.1
28	627852,53	3257207,93	0.1
29	627905,08	3257209,22	0.1
30	627936,72	3257210,86	0.1
31	627936,49	3257215,46	0.1
32	627904,91	3257213,82	0.1
33	627852,38	3257212,53	0.1
34	627803,78	3257210,69	0.1
35	627757,22	3257209,31	0.1
36	627740,96	3257252,90	0.1
37	627729,21	3257283,40	0.1
38	627712,22	3257327,36	0.1
39	627711,86	3257328,23	0.1
40	627734,08	3257340,59	0.1
41	627752,81	3257351,51	0.1
42	627778,59	3257365,52	0.1
43	627776,68	3257369,04	0.1
44	627750,84	3257354,99	0.1
45	627732,10	3257344,06	0.1
1	627710,31	3257331,95	0.1
46	627656,86	3257345,53	0.1
47	627619,28	3257332,13	0.1
48	627604,04	3257328,13	0.1
49	627581,35	3257322,18	0.1
50	627571,44	3257318,22	0.1
51	627582,33	3257315,22	0.1
52	627605,20	3257321,79	0.1
53	627630,18	3257326,84	0.1
54	627658,17	3257328,22	0.1
55	627684,45	3257328,83	0.1
56	627703,79	3257328,81	0.1
46	627656,86	3257345,53	0.1



Подпись

Захаров Д. А. Дата "01" октября "2020" г

Место для оттиска печати (при наличии) лица, составившего описание местоположения границ объекта

Формат А4