


Объект: ВЛ-0,4 кв ф. Хозпостройки пос.  
Светлый Холм. р-он  
Площадь испрашиваемого публичного  
сервитута - 6304 кв. м  
Местоположение: Архангельская область,  
Холмогорский район

**УТВЕРЖДЕНА**  
распоряжением администрации  
МО «Холмогорский муниципальный район»

от \_\_\_\_\_ 20\_\_ г. № \_\_\_\_\_

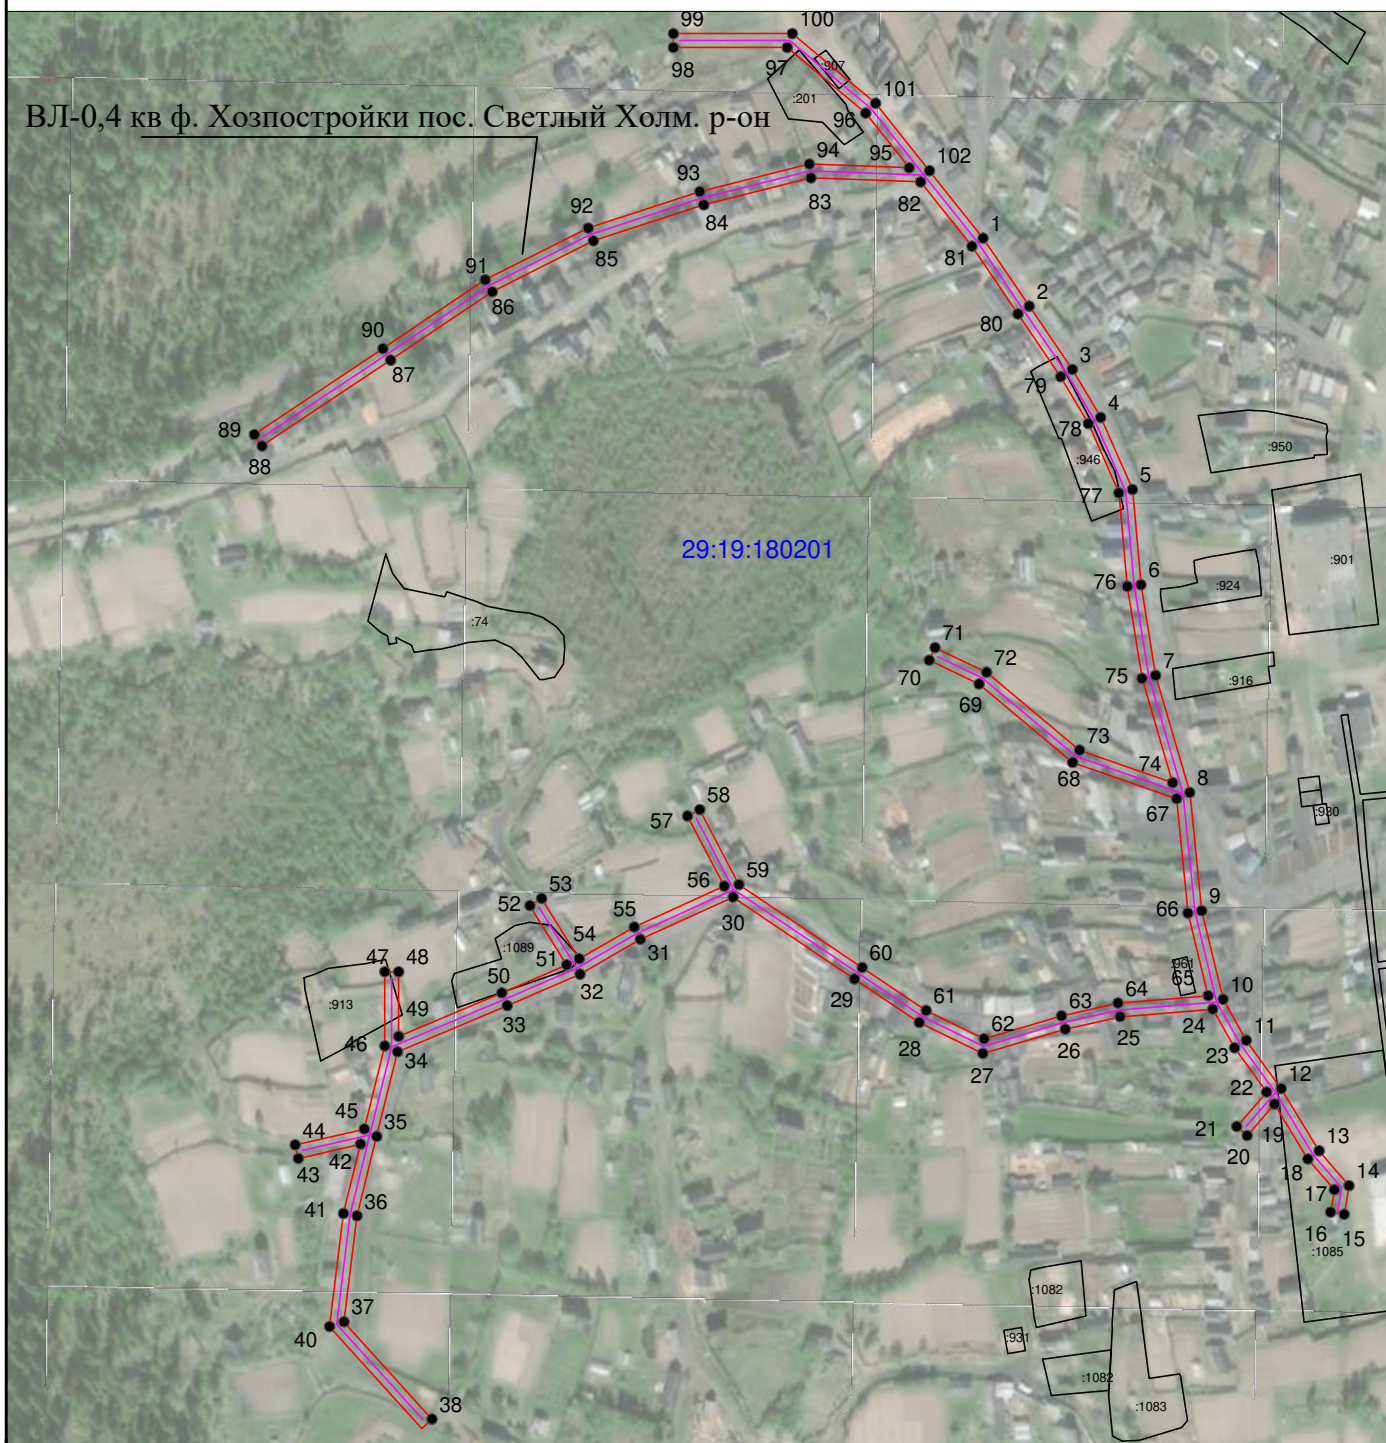

Условные обозначения:

Масштаб 1: 2500

- 1 - обозначение характерных точек проектных границ публичного сервитута
- проектируемая зона границ публичного сервитута;
- линия электропередач;
- граница кадастрового квартала
- 29:19:120501 - номер кадастрового квартала
- :1 - граница и номер земельного участка по сведениям ЕГРН



Подпись

Захаров Д. А. Дата " 07 " сентября " 2020 г

Место для оттиска печати (при наличии) лица, составившего описание местоположения границ объекта

Формат А4

Каталог координат публичного сервитута			
Объект: ВЛ-0,4 кв ф. Хозпостройки пос. Светлый Холм. р-он			
Обозначение характерных точек границ	Координаты, м		Среднеквадратическая погрешность положения характерных точек (Mt), м
	X	Y	
Система координат МСК-29, зона 3			
1	594360,69	3334523,01	0.1
2	594338,04	3334538,41	0.1
3	594316,98	3334552,73	0.1
4	594300,98	3334562,22	0.1
5	594276,99	3334572,78	0.1
6	594245,26	3334575,62	0.1
7	594215,03	3334580,49	0.1
8	594176,04	3334591,90	0.1
9	594136,61	3334595,85	0.1
10	594107,10	3334603,01	0.1
11	594093,47	3334610,69	0.1
12	594077,36	3334622,35	0.1
13	594056,63	3334634,97	0.1
14	594045,04	3334644,97	0.1
15	594035,47	3334643,35	0.1
16	594036,24	3334638,82	0.1
17	594043,67	3334640,08	0.1
18	594053,92	3334631,24	0.1
19	594072,19	3334620,11	0.1
20	594061,69	3334611,02	0.1
21	594064,70	3334607,54	0.1
22	594076,21	3334617,50	0.1
23	594090,98	3334606,81	0.1
24	594103,83	3334599,57	0.1
25	594101,30	3334568,69	0.1
26	594097,13	3334550,33	0.1
27	594089,05	3334522,95	0.1
28	594099,39	3334501,73	0.1
29	594113,91	3334480,16	0.1
30	594141,13	3334439,70	0.1
31	594127,09	3334408,82	0.1
32	594115,48	3334388,68	0.1
33	594105,00	3334364,47	0.1
34	594089,65	3334327,93	0.1
35	594061,42	3334320,95	0.1
36	594034,94	3334314,40	0.1
37	593999,65	3334310,06	0.1
38	593967,25	3334339,40	0.1
39	593964,16	3334335,99	0.1
40	593998,12	3334305,24	0.1
41	594035,78	3334309,87	0.1
42	594058,89	3334315,58	0.1
43	594054,11	3334294,85	0.1
44	594058,59	3334293,81	0.1
45	594063,89	3334316,82	0.1
46	594091,61	3334323,67	0.1
47	594116,29	3334323,67	0.1
48	594116,29	3334328,27	0.1
49	594094,79	3334328,27	0.1
50	594109,23	3334362,66	0.1
51	594118,59	3334384,29	0.1

Подпись

Место для оттиска печати (при наличии) лица, составившего описание местоположения границ объекта



Захаров Д. А. Дата "07" сентября "2020" г

Формат А4

## Приложение 1

52	594138,30	3334372,04	0.1
53	594140,73	3334375,94	0.1
54	594120,65	3334388,43	0.1
55	594131,18	3334406,72	0.1
56	594144,84	3334436,75	0.1
57	594168,18	3334424,51	0.1
58	594170,32	3334428,59	0.1
59	594145,34	3334441,68	0.1
60	594117,72	3334482,72	0.1
61	594103,39	3334504,03	0.1
62	594093,97	3334523,36	0.1
63	594101,58	3334549,17	0.1
64	594105,86	3334567,99	0.1
65	594108,32	3334597,98	0.1
66	594135,83	3334591,30	0.1
67	594173,91	3334587,49	0.1
68	594186,03	3334552,83	0.1
69	594212,15	3334521,67	0.1
70	594220,10	3334505,03	0.1
71	594224,25	3334507,01	0.1
72	594216,04	3334524,17	0.1
73	594190,10	3334555,14	0.1
74	594179,24	3334586,17	0.1
75	594214,01	3334575,99	0.1
76	594244,68	3334571,06	0.1
77	594275,82	3334568,27	0.1
78	594298,87	3334558,12	0.1
79	594314,51	3334548,84	0.1
80	594335,45	3334534,61	0.1
81	594357,96	3334519,30	0.1
82	594379,42	3334502,19	0.1
83	594380,77	3334465,63	0.1
84	594371,77	3334429,91	0.1
85	594359,81	3334393,19	0.1
86	594342,82	3334359,44	0.1
87	594320,05	3334325,63	0.1
88	594291,44	3334282,73	0.1
89	594295,27	3334280,17	0.1
90	594323,87	3334323,06	0.1
91	594346,80	3334357,12	0.1
92	594364,08	3334391,43	0.1
93	594376,19	3334428,63	0.1
94	594385,39	3334465,15	0.1
95	594384,17	3334498,41	0.1
96	594402,38	3334483,89	0.1
97	594424,23	3334457,74	0.1
98	594424,23	3334419,83	0.1
99	594428,83	3334419,83	0.1
100	594428,83	3334459,41	0.1
101	594405,61	3334487,19	0.1
102	594383,12	3334505,13	0.1
1	594360,69	3334523,01	0.1

Подпись

Место для оттиска печати (при наличии) лица, составившего описание местоположения границ объекта

Захаров Д. А. Дата " 07 " сентября " 2020 г

Формат А4