


Объект: ВЛ-0,4 кв ф. Л2 пос. Светлый  
Холм. р-он

Площадь испрашиваемого публичного  
сервитута - 1735 кв. м

Местоположение: Архангельская область,  
Холмогорский район

УТВЕРЖДЕНА  
распоряжением администрации  
МО «Холмогорский муниципальный район»

от \_\_\_\_\_ 20 \_\_\_\_ г. № \_\_\_\_\_

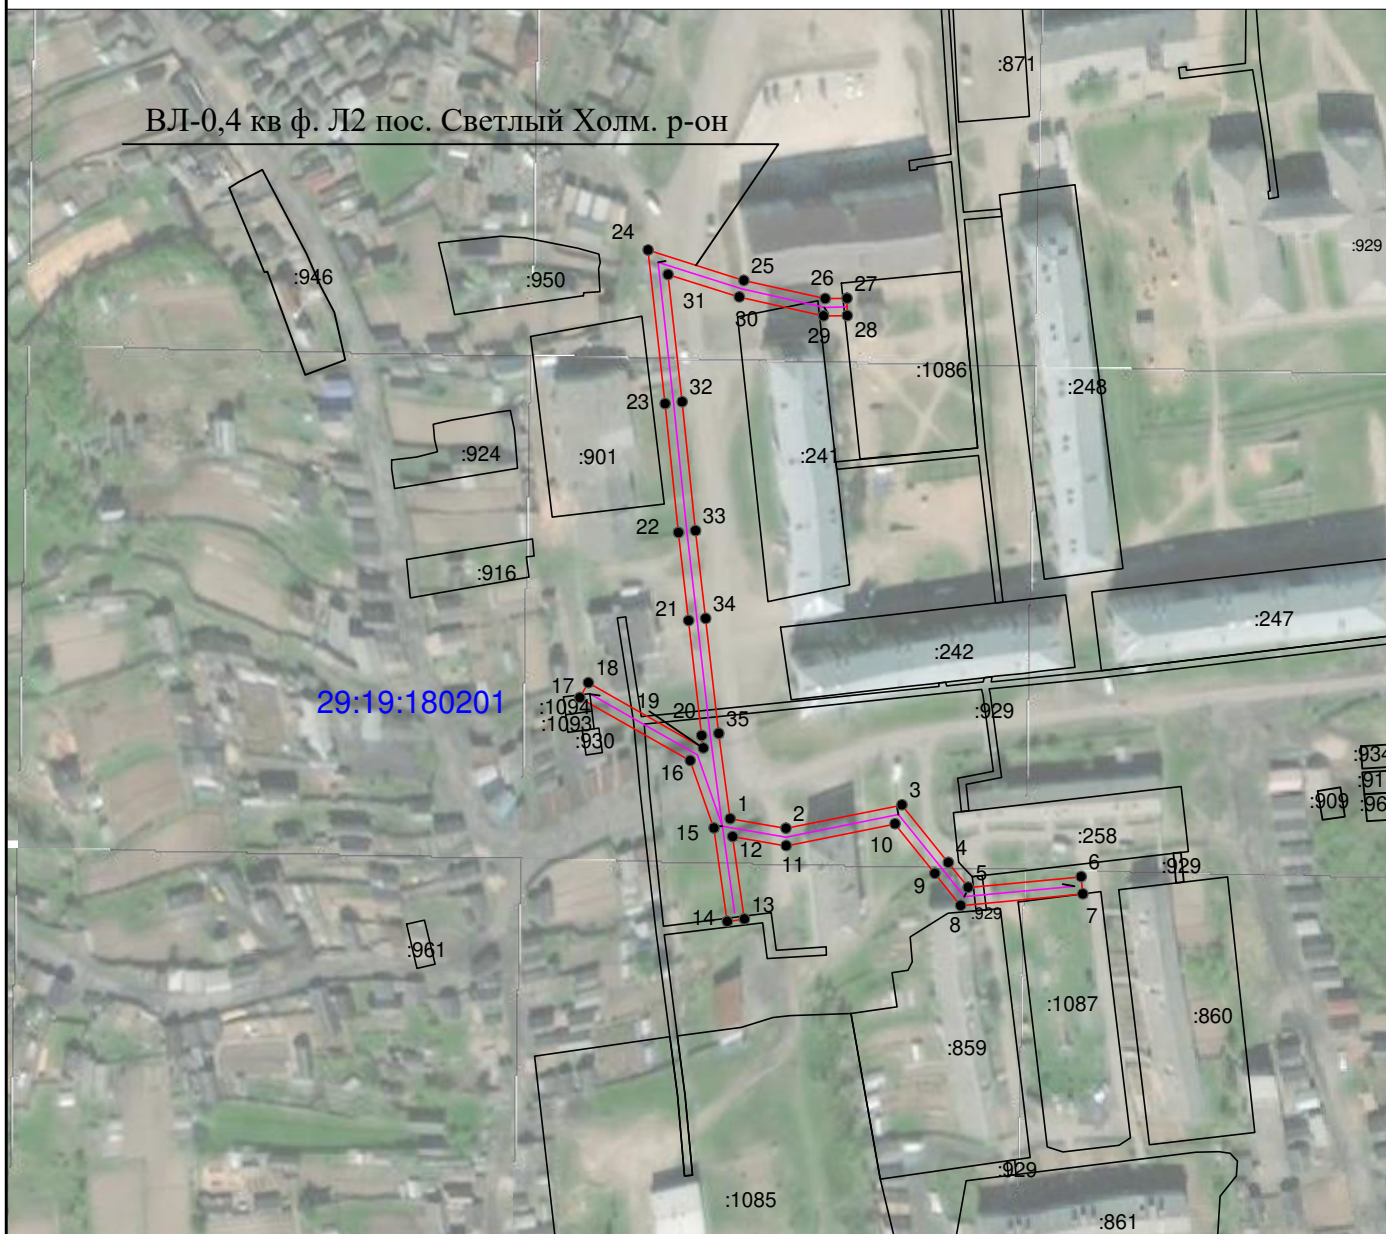

Условные обозначения:

Масштаб 1: 2000

- 1 - обозначение характерных точек проектных границ публичного сервитута
- проектируемая зона границ публичного сервитута;
- линия электропередач;
- граница кадастрового квартала
- 29:19:120501 - номер кадастрового квартала
- :1 - граница и номер земельного участка по сведениям ЕГРН



Подпись

Захаров Д. А. Дата " 07 " сентября " 2020 г

Место для оттиска печати (при наличии) лица, составившего описание местоположения границ объекта

Формат А4

Каталог координат публичного сервитута			
Объект: ВЛ-0,4 кв ф. Л2 пос. Светлый Холм. р-он			
Обозначение характерных точек границ	Координаты, м		Среднеквадратическая погрешность положения характерных точек (Mt), м
	X	Y	
Система координат МСК-29, зона 3			
1	594148,20	3334672,37	0.1
2	594145,63	3334687,26	0.1
3	594151,84	3334718,16	0.1
4	594136,48	3334730,52	0.1
5	594129,86	3334735,84	0.1
6	594132,73	3334765,92	0.1
7	594128,15	3334766,35	0.1
8	594125,05	3334733,80	0.1
9	594133,59	3334726,93	0.1
10	594146,78	3334716,33	0.1
11	594140,95	3334687,32	0.1
12	594143,41	3334673,04	0.1
13	594121,45	3334676,17	0.1
14	594120,80	3334671,62	0.1
15	594145,67	3334668,07	0.1
16	594163,70	3334661,74	0.1
17	594180,42	3334632,30	0.1
18	594184,42	3334634,58	0.1
19	594167,01	3334665,22	0.1
20	594170,35	3334664,78	0.1
21	594201,01	3334661,28	0.1
22	594224,44	3334658,57	0.1
23	594258,79	3334655,01	0.1
24	594299,74	3334650,50	0.1
25	594291,66	3334676,02	0.1
26	594286,77	3334697,72	0.1
27	594286,88	3334703,49	0.1
28	594282,28	3334703,57	0.1
29	594282,16	3334697,25	0.1
30	594287,22	3334674,82	0.1
31	594293,22	3334655,84	0.1
32	594259,28	3334659,59	0.1
33	594224,95	3334663,15	0.1
34	594201,53	3334665,85	0.1
35	594170,91	3334669,34	0.1
1	594148,20	3334672,37	0.1



Подпись

Захаров Д. А. Дата " 07 " сентября " 2020 г

Место для оттиска печати (при наличии) лица, составившего описание местоположения границ объекта

Формат А4