

Объект: ВЛ-0,4 кв ф. Л4 пос. Светлый

Холм. р-он


Площадь испрашиваемого публичного сервитута - 3307 кв. м

Местоположение: Архангельская область,
Холмогорский район

УТВЕРЖДЕНА

распоряжением администрации
МО «Холмогорский муниципальный район»

от _____ 20__ г. № _____

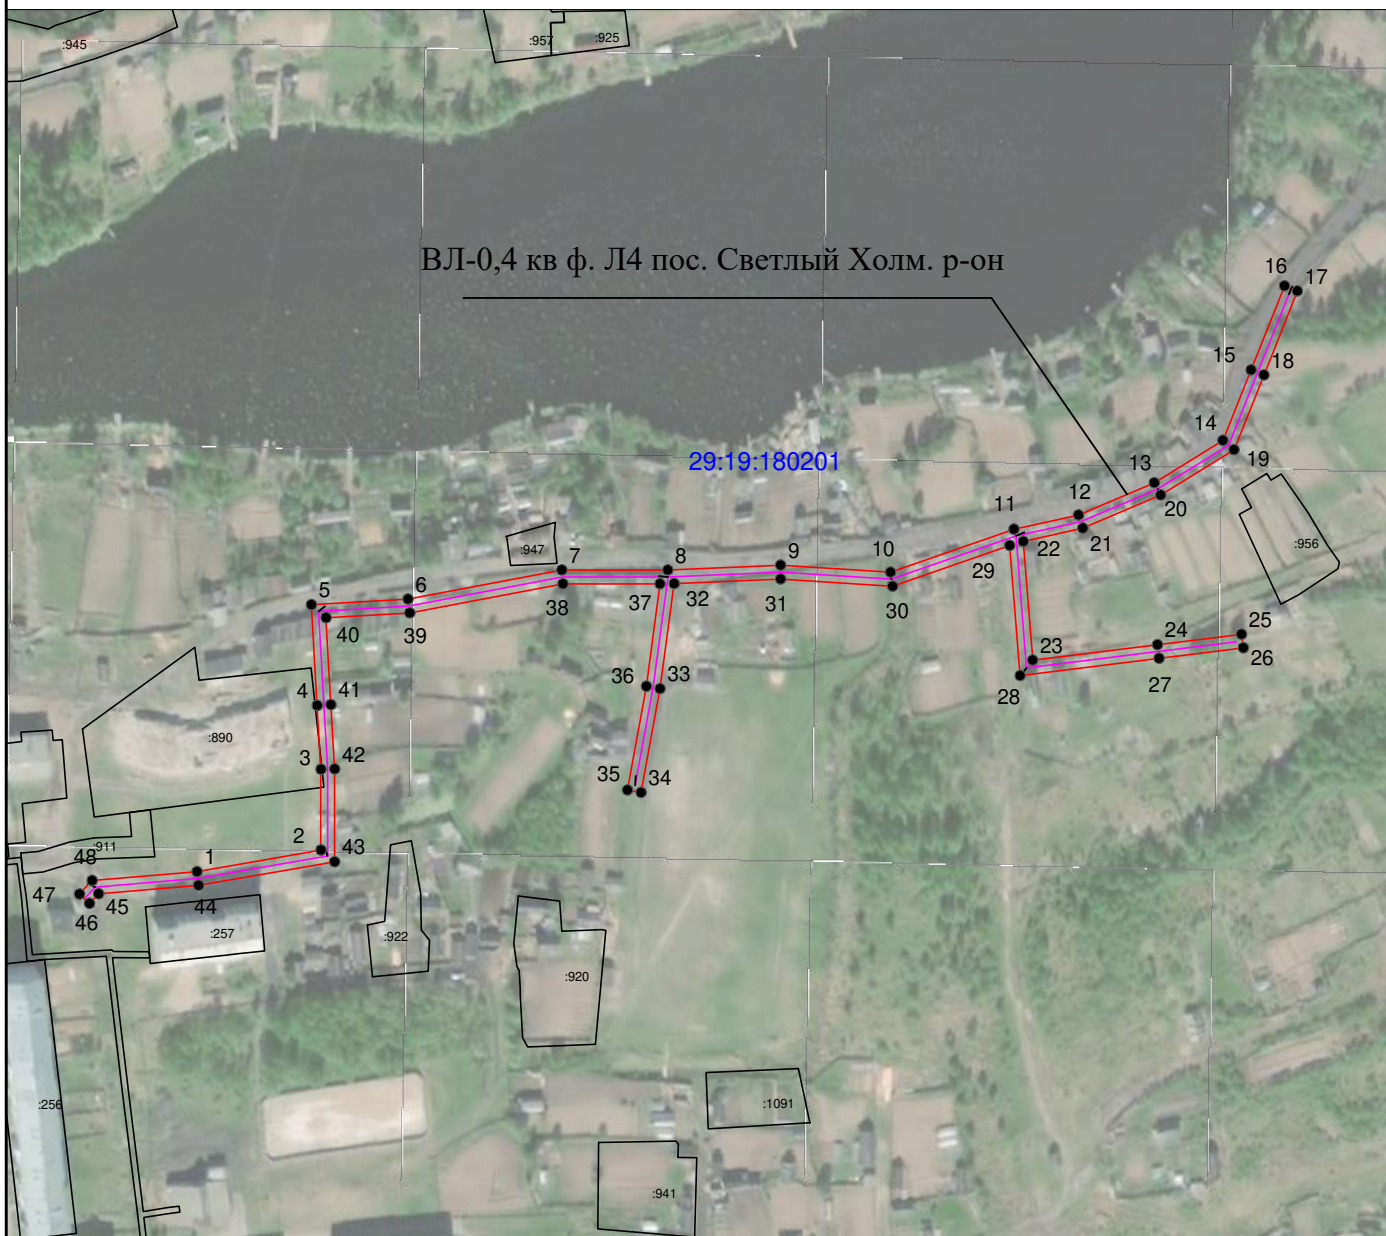

Условные обозначения:

Масштаб 1: 2500

- 1 - обозначение характерных точек проектных границ публичного сервитута
- проектируемая зона границ публичного сервитута;
- линия электропередач;
- граница кадастрового квартала
- 29:19:120501 - номер кадастрового квартала
- :1 - граница и номер земельного участка по сведениям ЕГРН



Подпись

Захаров Д. А. Дата "07" сентября "2020 г

Место для оттиска печати (при наличии) лица, составившего описание местоположения границ объекта

Формат А4

Каталог координат публичного сервитута			
Объект: ВЛ-0,4 кв ф. Л4 пос. Светлый Холм. р-он			
Обозначение характерных точек границ	Координаты, м		Среднеквадратическая погрешность положения характерных точек (Mt), м
	X	Y	
Система координат МСК-29, зона 3			
1	594390,88	3334954,31	0.1
2	594398,03	3334995,64	0.1
3	594424,93	3334995,64	0.1
4	594446,25	3334994,42	0.1
5	594479,79	3334992,49	0.1
6	594481,64	3335024,69	0.1
7	594491,36	3335075,90	0.1
8	594491,36	3335111,24	0.1
9	594492,98	3335148,86	0.1
10	594490,62	3335185,47	0.1
11	594504,94	3335226,60	0.1
12	594509,68	3335248,08	0.1
13	594520,45	3335273,35	0.1
14	594534,52	3335296,21	0.1
15	594558,03	3335305,59	0.1
16	594585,98	3335316,74	0.1
17	594584,28	3335321,01	0.1
18	594556,33	3335309,86	0.1
19	594531,40	3335299,92	0.1
20	594516,35	3335275,47	0.1
21	594505,28	3335249,49	0.1
22	594500,91	3335229,68	0.1
23	594461,34	3335232,83	0.1
24	594466,50	3335274,41	0.1
25	594469,98	3335302,41	0.1
26	594465,42	3335302,98	0.1
27	594461,94	3335274,97	0.1
28	594456,18	3335228,63	0.1
29	594499,57	3335225,17	0.1
30	594485,97	3335186,11	0.1
31	594488,38	3335148,81	0.1
32	594486,84	3335113,31	0.1
33	594451,85	3335108,63	0.1
34	594417,24	3335102,33	0.1
35	594418,06	3335097,80	0.1
36	594452,57	3335104,09	0.1
37	594486,76	3335108,66	0.1
38	594486,76	3335076,33	0.1
39	594477,07	3335025,25	0.1
40	594475,46	3334997,34	0.1
41	594446,52	3334999,01	0.1
42	594425,06	3335000,24	0.1
43	594394,16	3335000,24	0.1
44	594386,31	3334954,90	0.1
45	594383,47	3334921,56	0.1
46	594380,23	3334918,57	0.1
47	594383,37	3334915,21	0.1
48	594387,90	3334919,39	0.1
1	594390,88	3334954,31	0.1



Подпись

Захаров Д. А. Дата " 07 " сентября " 2020 г

Место для оттиска печати (при наличии) лица, составившего описание местоположения границ объекта

Формат А4