





 
Местоположение: Архангельская область,  
Холмогорский район

УТВЕРЖДЕНА  
распоряжением администрации  
МО «Холмогорский муниципальный район»

OT 20 Г. №

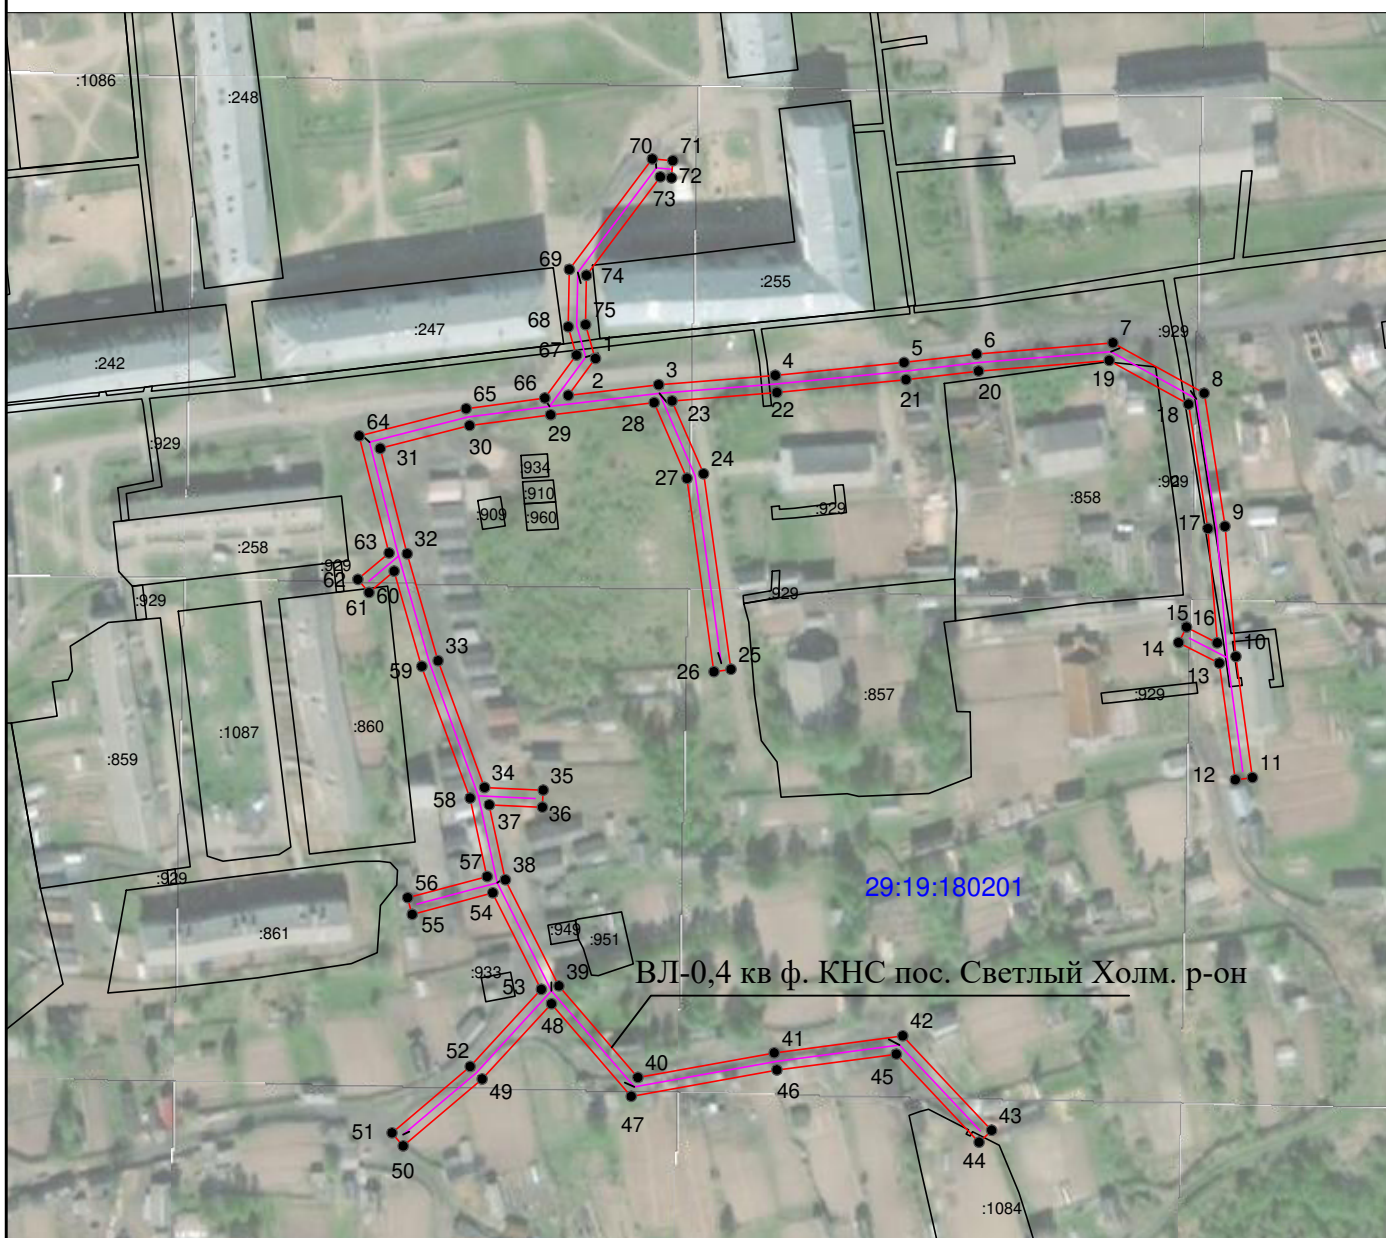

Масштаб 1: 2000

- 1 - обозначение характерных точек проектных границ публичного сервитута
-  - проектируемая зона границ публичного сервитута;
-  - линия электропередач;
-  - граница кадастрового квартала
- 29:19:120501 - номер кадастрового квартала
-  - граница и номер земельного участка по сведениям ЕГРН



Подпись

Захаров Д. А. Дата " 07 " сентября " 2020 г

Место для оттиска печати (при наличии) лица, составившего описание местоположения границ объекта

Формат А4

Каталог координат публичного сервитута			
Объект: ВЛ-0,4 кв ф. КНС пос. Светлый Холм. р-он			
Обозначение характерных точек границ	Координаты, м		Среднеквадратическая погрешность положения характерных точек (Мп), м
	X	Y	
Система координат МСК-29, зона 3			
1	594193,40	3334860,27	0.1
2	594183,59	3334853,04	0.1
3	594186,43	3334877,12	0.1
4	594188,92	3334908,24	0.1
5	594192,36	3334942,58	0.1
6	594194,60	3334961,92	0.1
7	594197,60	3334998,24	0.1
8	594184,16	3335022,59	0.1
9	594148,65	3335028,11	0.1
10	594113,96	3335030,98	0.1
11	594081,73	3335035,41	0.1
12	594081,11	3335030,85	0.1
13	594112,20	3335026,58	0.1
14	594117,70	3335015,75	0.1
15	594121,81	3335017,84	0.1
16	594117,63	3335026,06	0.1
17	594148,11	3335023,54	0.1
18	594181,22	3335018,39	0.1
19	594192,90	3334997,24	0.1
20	594190,02	3334962,37	0.1
21	594187,78	3334943,07	0.1
22	594184,34	3334908,65	0.1
23	594182,10	3334880,73	0.1
24	594162,71	3334889,13	0.1
25	594110,56	3334896,42	0.1
26	594109,93	3334891,87	0.1
27	594161,45	3334884,66	0.1
28	594181,65	3334875,91	0.1
29	594178,41	3334848,33	0.1
30	594175,53	3334826,71	0.1
31	594169,47	3334802,92	0.1
32	594141,36	3334810,08	0.1
33	594112,81	3334818,36	0.1
34	594079,10	3334830,72	0.1
35	594078,38	3334846,36	0.1
36	594073,78	3334846,15	0.1
37	594074,44	3334831,97	0.1
38	594054,46	3334836,30	0.1
39	594026,16	3334850,53	0.1
40	594001,77	3334871,58	0.1
41	594008,33	3334907,97	0.1
42	594012,87	3334942,22	0.1
43	593987,68	3334965,90	0.1
44	593984,53	3334962,55	0.1
45	594008,00	3334940,49	0.1
46	594003,79	3334908,68	0.1
47	593996,78	3334869,82	0.1
48	594021,41	3334848,55	0.1
49	594001,36	3334830,10	0.1
50	593983,53	3334809,04	0.1
51	593987,04	3334806,07	0.1
52	594004,69	3334826,91	0.1
53	594025,26	3334845,84	0.1
54	594050,99	3334832,90	0.1
55	594045,26	3334811,42	0.1
56	594049,70	3334810,23	0.1
57	594055,35	3334831,40	0.1
58	594076,23	3334826,87	0.1
59	594111,38	3334813,99	0.1
60	594136,71	3334806,64	0.1
61	594131,05	3334799,94	0.1
62	594134,56	3334796,97	0.1
63	594141,58	3334805,28	0.1
64	594172,79	3334797,33	0.1
65	594180,05	3334825,83	0.1
66	594182,84	3334846,77	0.1
67	594194,30	3334855,22	0.1
68	594201,83	3334853,04	0.1
69	594217,16	3334853,31	0.1
70	594246,61	3334875,44	0.1
71	594246,14	3334880,92	0.1
72	594241,56	3334880,53	0.1
73	594241,81	3334877,59	0.1
74	594215,59	3334857,89	0.1
75	594202,44	3334857,65	0.1
1	594193,40	3334860,27	0.1

Подпись

Место для оттиска печати (при наличии) лица, составившего описание местоположения границ объекта

Захаров Д. А. Дата " 07 " сентября " 2020 г

