

УТВЕРЖДЕНА


Распоряжением администрации

МО "Холмогорский муниципальный район"

от _____ 2021 года № _____

Схема расположения земельного участка на кадастровом плане территории

Условный номер земельного участка		29:19:130410:3У1	
Площадь земельного участка		34 кв.м.	
Обозначение характерных точек границ	Координаты, м		Длины линий, м
	X 2	Y 3	
1			
н1	606 910.58	3 297 515.25	5.23
н2	606 915.78	3 297 514.69	5.84
н3	606 921.53	3 297 515.71	4.03
н4	606 920.86	3 297 519.68	0.98
н5	606 919.90	3 297 519.50	5.00
н6	606 914.96	3 297 518.71	5.58

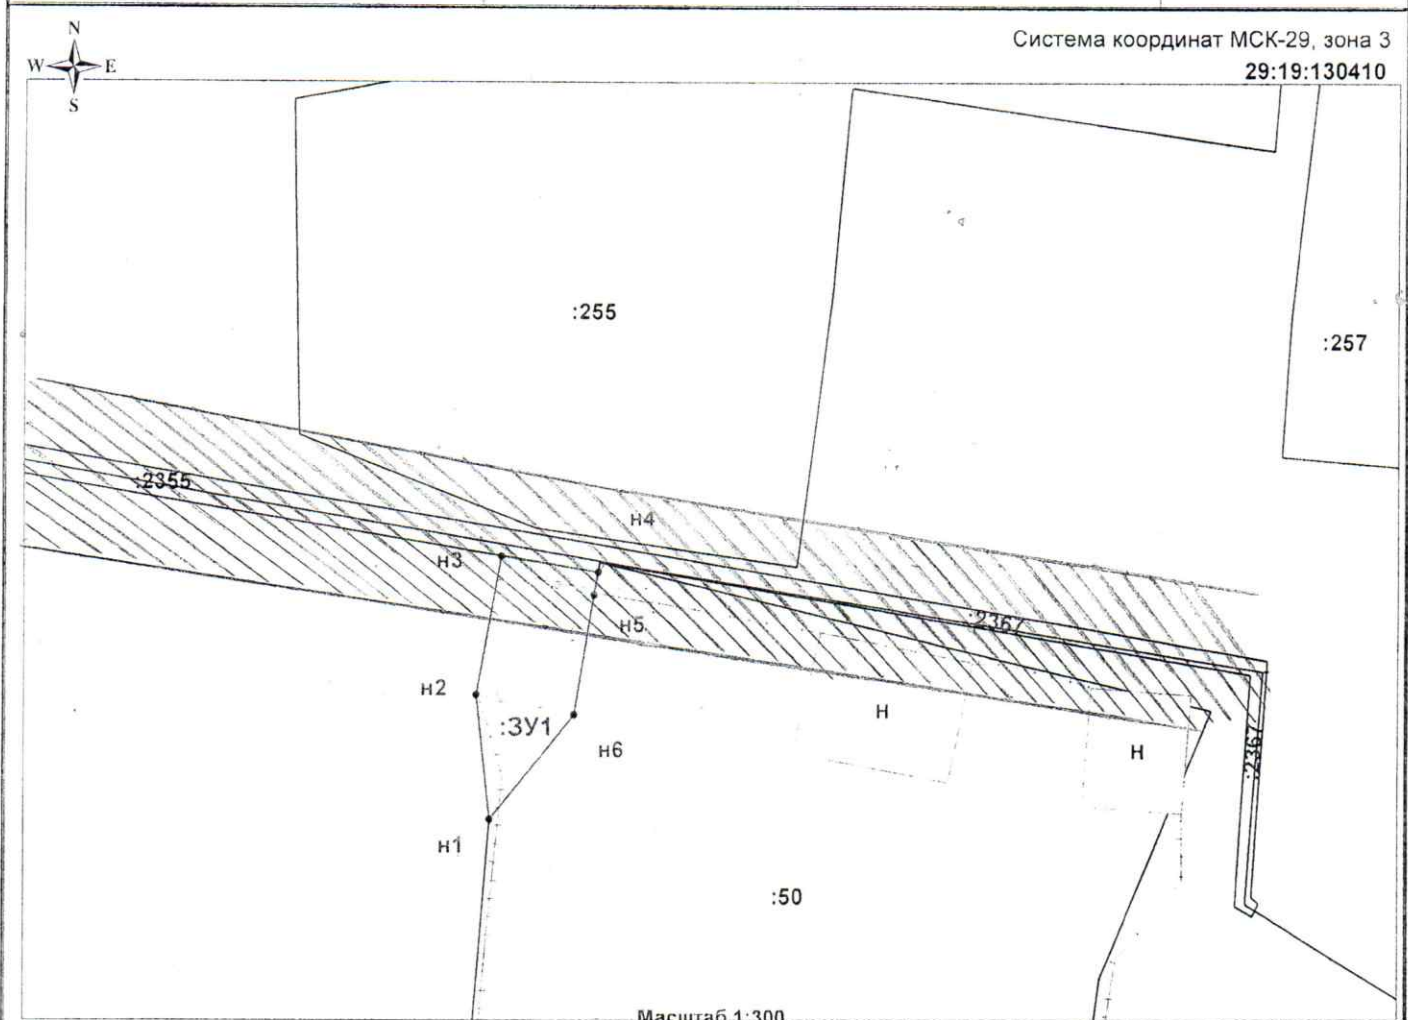

Условные обозначения:

- :2367 - надпись обозначения кадастрового номера сооружения;
- :50 - надпись обозначения кадастрового номера земельного участка;
- - граница формируемого земельного участка;
- - граница существующего земельного участка, сведения о которой достаточны для определения ее местоположения;
- :3У1 - надпись обозначения формируемого земельного участка;
- 29:19:130410 - надпись обозначения кадастрового квартала.

Местоположение участка:

Архангельская область, Холмогорский район,
МО "Усть-Пинежское", п. Усть-Пинега

Разрешенное использование земельного участка:

Для ведения личного подсобного хозяйства
(Зона Ж-1 - зона застройки индивидуальными жилыми домами)

Категория земель: земли населенных пунктов