


ПРИЛОЖЕНИЕ № 1
к извещению администрации
МО «Холмогорский муниципальный район»

Схема расположения земельного участка на кадастровом плане территории

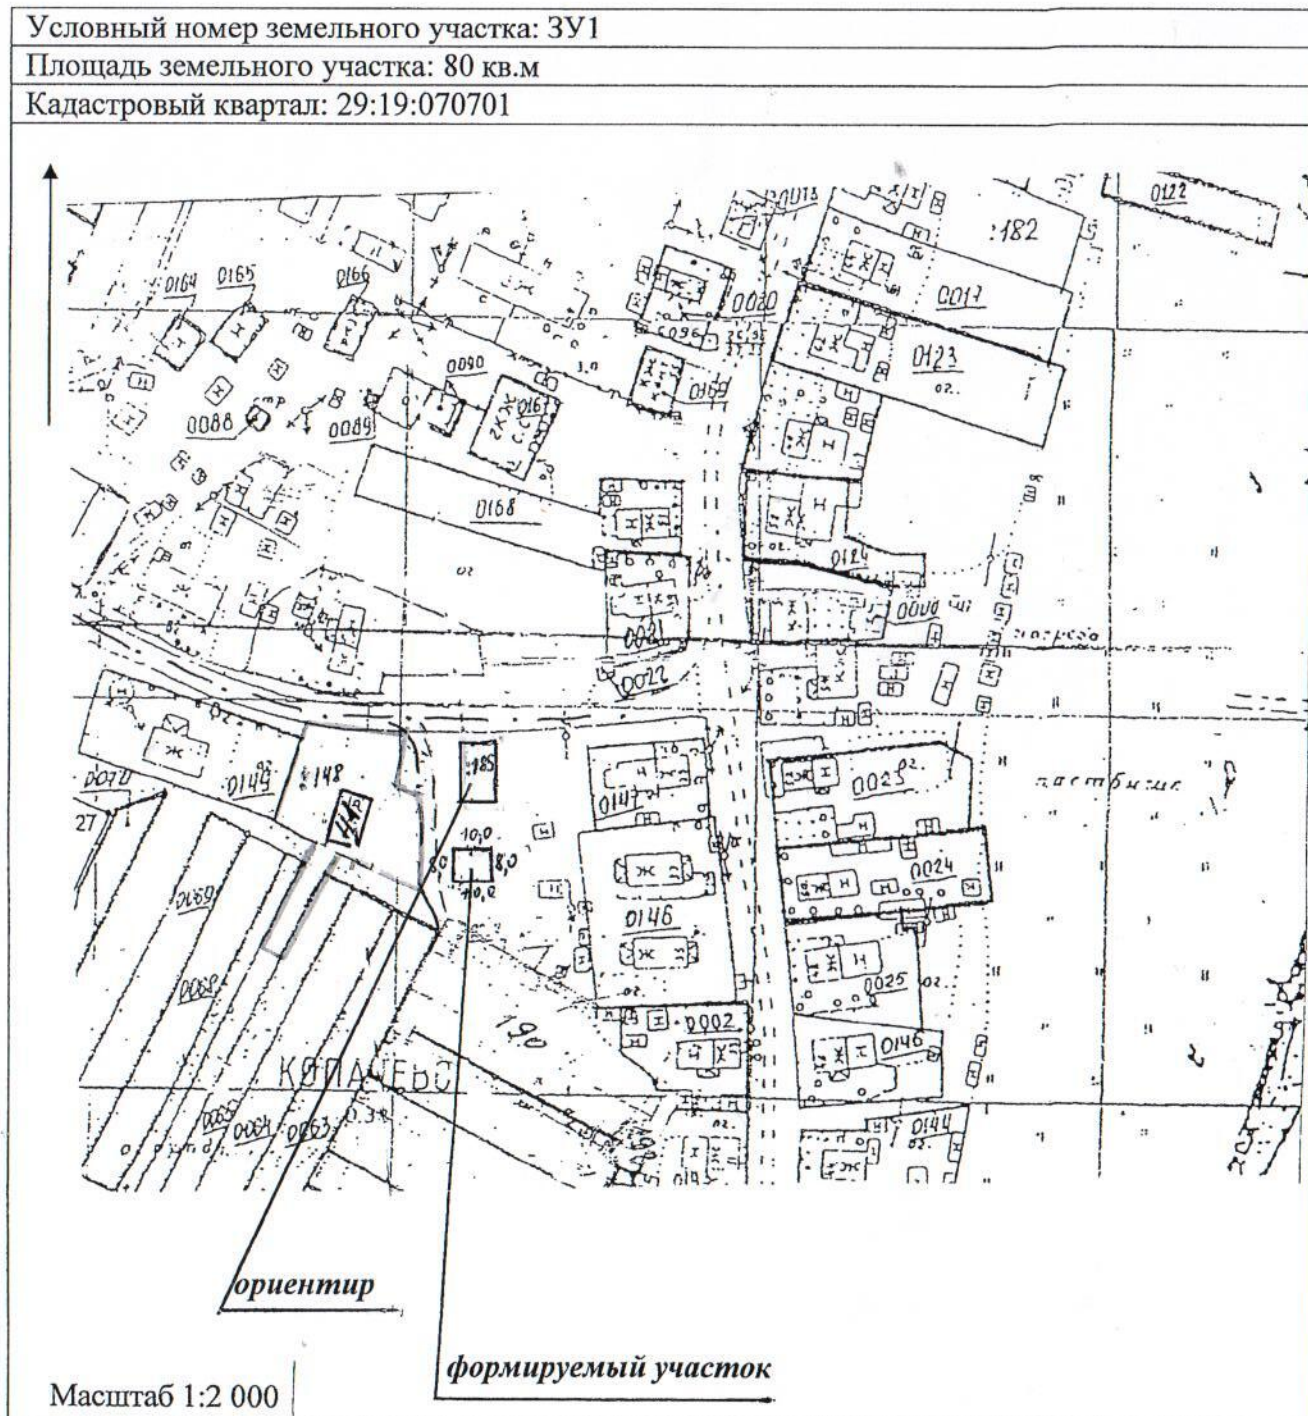

Категория земель – земли населенных пунктов

Разрешенное использование: для установки гаража для хранения личного легкового автомобильного транспорта

Местоположение участок находится примерно в 14 метрах по направлению на юг от ориентира здание магазина, расположенного за пределами участка, адрес ориентира: Архангельская область, Холмогорский район, МО «Копачевское», д. Копачево, дом 39а

Описание границ смежных земельных участков:

От т.1 до т.1 – с земельным участком МО «Копачевское»

Примечание: размеры участка определены мерной лентой. Площадь участка и его местоположение ориентировочные и подлежат уточнению при межевании.