

# УТВЕРЖДЕНА


распоряжением администрации  
МО «Холмогорский муниципальный район»

Объект: КЛ-0.4 кв от КТП "Терапия" с.  
Холмогоры

Площадь испрашиваемого публичного  
сервитута - 410 кв. м

Местоположение: Архангельская  
область, Холмогорский район

от \_\_\_\_\_ 20\_\_ г. № \_\_\_\_\_

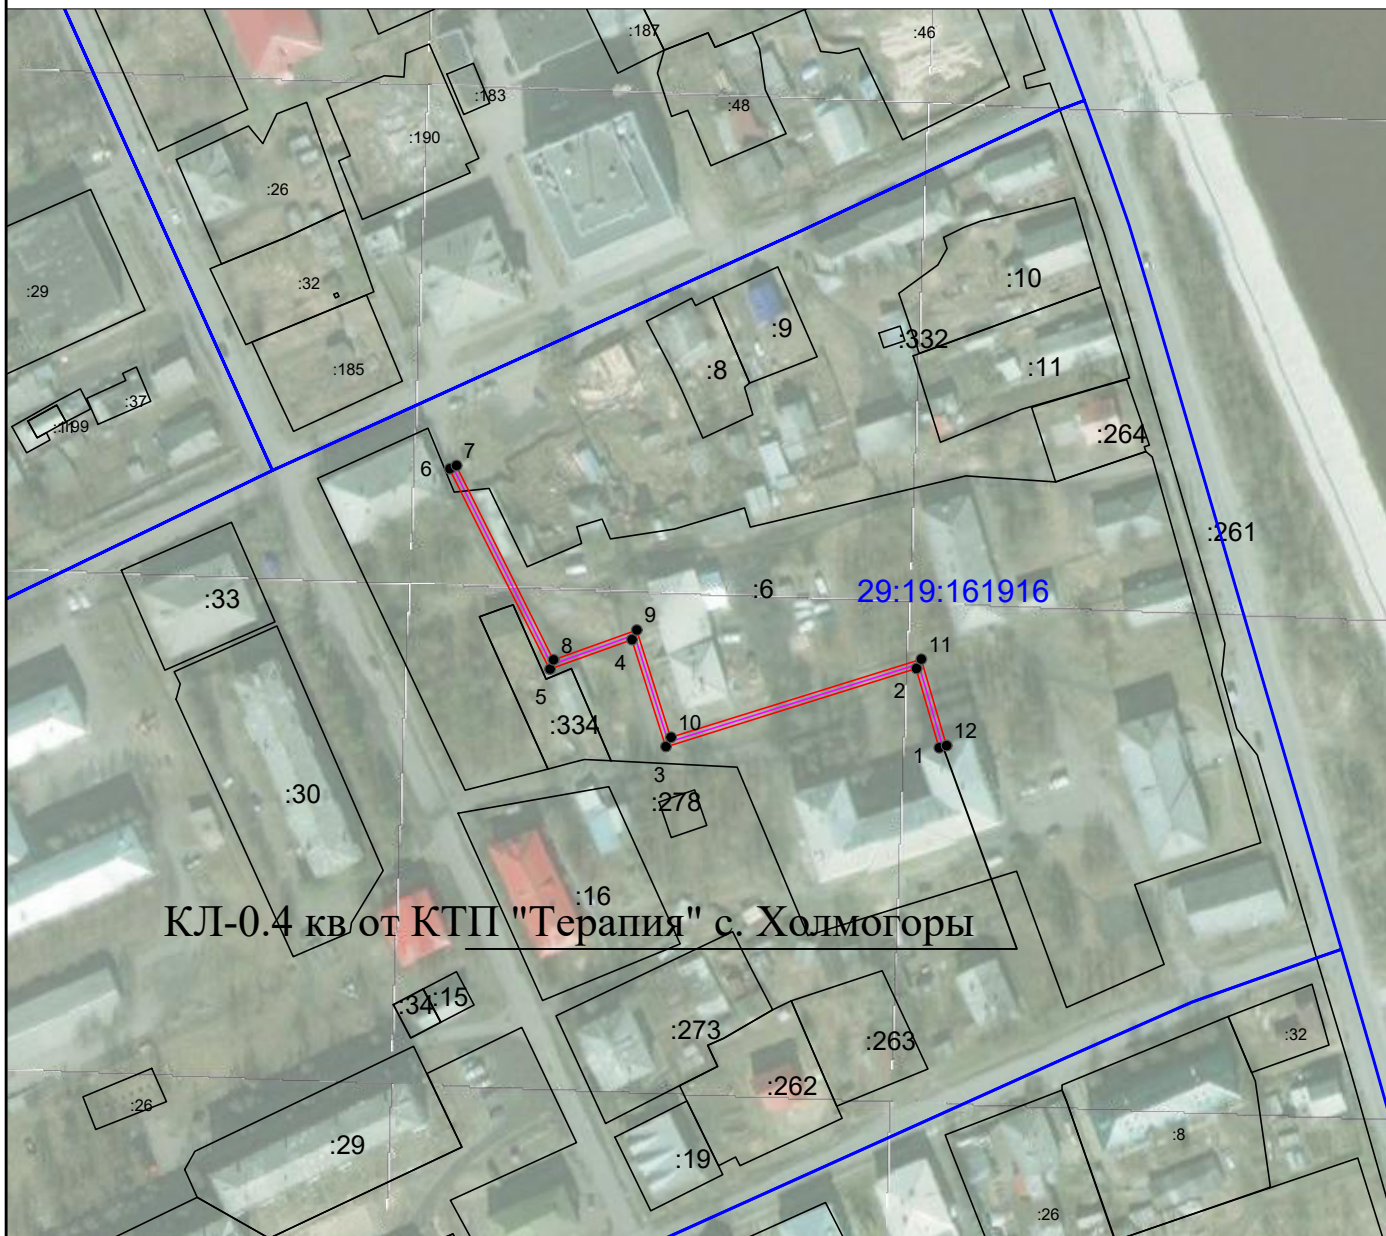

Условные обозначения:

Масштаб 1: 2000

- 1 - обозначение характерных точек проектных границ публичного сервитута
- проектируемая зона границ публичного сервитута;
- линия электропередач;
- граница кадастрового квартала
- 29:19:120501 - номер кадастрового квартала
- :1 - граница и номер земельного участка по сведениям ЕГРН



Подпись

Захаров Д. А. Дата " 01 " октября " 2020 г

Место для оттиска печати (при наличии) лица, составившего описание местоположения границ объекта

Формат А4

Каталог координат публичного сервитута			
Объект: КЛ-0.4 кв от КТП "Терапия" с. Холмогоры			
Обозначение характерных точек границ	Координаты, м		Среднеквадратическая погрешность положения характерных точек (Mt), м
	X	Y	
Система координат МСК-29, зона 3			
1	616138,32	3284815,13	0.1
2	616159,40	3284808,99	0.1
3	616138,59	3284742,26	0.1
4	616167,13	3284733,22	0.1
5	616159,25	3284711,33	0.1
6	616212,65	3284684,63	0.1
7	616213,54	3284686,42	0.1
8	616161,74	3284712,32	0.1
9	616169,71	3284734,50	0.1
10	616141,09	3284743,56	0.1
11	616161,92	3284810,34	0.1
12	616138,88	3284817,05	0.1
1	616138,32	3284815,13	0.1



Подпись

Захаров Д. А. Дата "01" октября "2020" г

Место для оттиска печати (при наличии) лица, составившего описание местоположения границ объекта

Формат А4