

УТВЕРЖДЕНА


Объект: Линия кабельная 0,4 кВ от
ТП-58 в с.Холмогоры Холмогорского
района

распоряжением администрации
МО «Холмогорский муниципальный район»

Площадь испрашиваемого публичного
сервитута - 311 кв. м

от _____ 20__ г. № _____

Местоположение: Архангельская
область, Холмогорский район

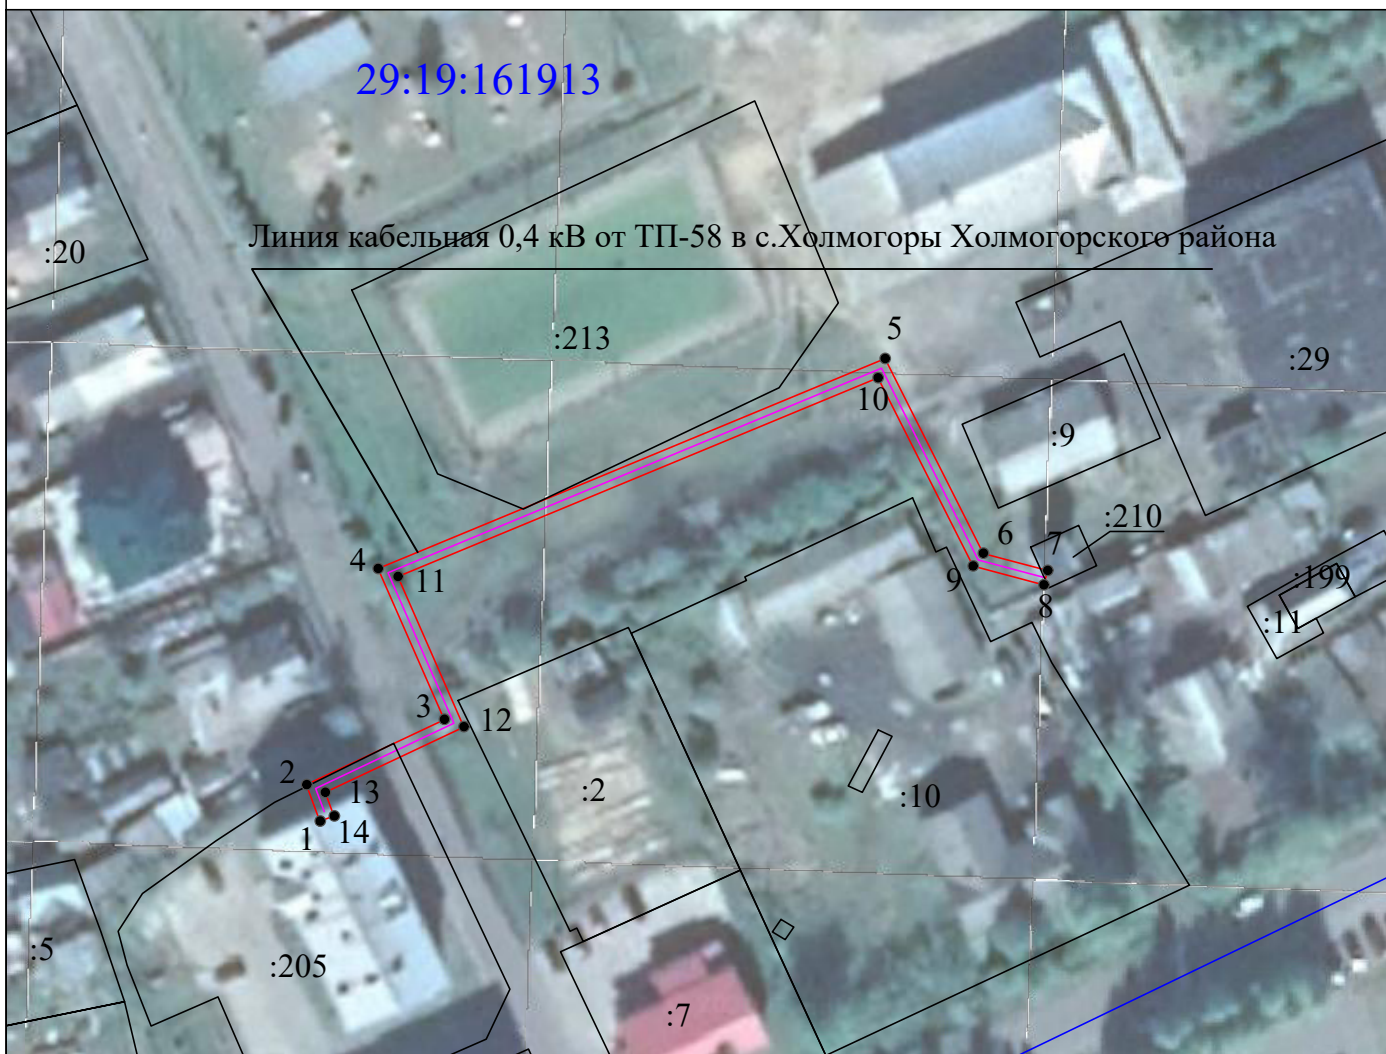


Масштаб 1: 1000

Условные обозначения:

1

- обозначение характерных точек проектных границ публичного сервитута

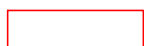

- проектируемая зона границ публичного сервитута;




- линия электропередач;



- граница кадастрового квартала

29:19:120501

- номер кадастрового квартала

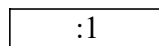

- граница и номер земельного участка по сведениям ЕГРН



Подпись

Захаров Д.А. Дата "13" октября " 2020 г

Место для оттиска печати (при наличии) лица, составившего описание местоположения границ объекта

Формат А4

Каталог координат публичного сервитута			
Объект: Линия кабельная 0,4 кВ от ТП-58 в с.Холмогоры Холмогорского района			
Обозначение характерных точек границ	Координаты, м		Среднеквадратическая погрешность положения характерных точек (Mt), м
	X	Y	
Система координат МСК-29, зона 3			
1	616195,28	3284444,44	0.1
2	616200,14	3284442,65	0.1
3	616208,83	3284461,02	0.1
4	616228,95	3284452,19	0.1
5	616256,92	3284519,77	0.1
6	616230,97	3284532,84	0.1
7	616228,69	3284541,43	0.1
8	616226,75	3284540,92	0.1
9	616229,27	3284531,46	0.1
10	616254,36	3284518,82	0.1
11	616227,88	3284454,84	0.1
12	616207,85	3284463,63	0.1
13	616199,12	3284445,16	0.1
14	616195,97	3284446,32	0.1
1	616195,28	3284444,44	0.1



Подпись

Захаров Д. А. Дата "01" октября "2020" г

Место для оттиска печати (при наличии) лица, составившего описание местоположения границ объекта

Формат А4