

Схема расположения границ публичного сервитута


УТВЕРЖДЕНА

Объект: ВЛ-10кВ ф. 48-18

Площадь испрашиваемого публичного сервитута - 18479 кв. м

Местоположение: Архангельская область, Холмогорский район

распоряжением администрации
МО «Холмогорский муниципальный район»

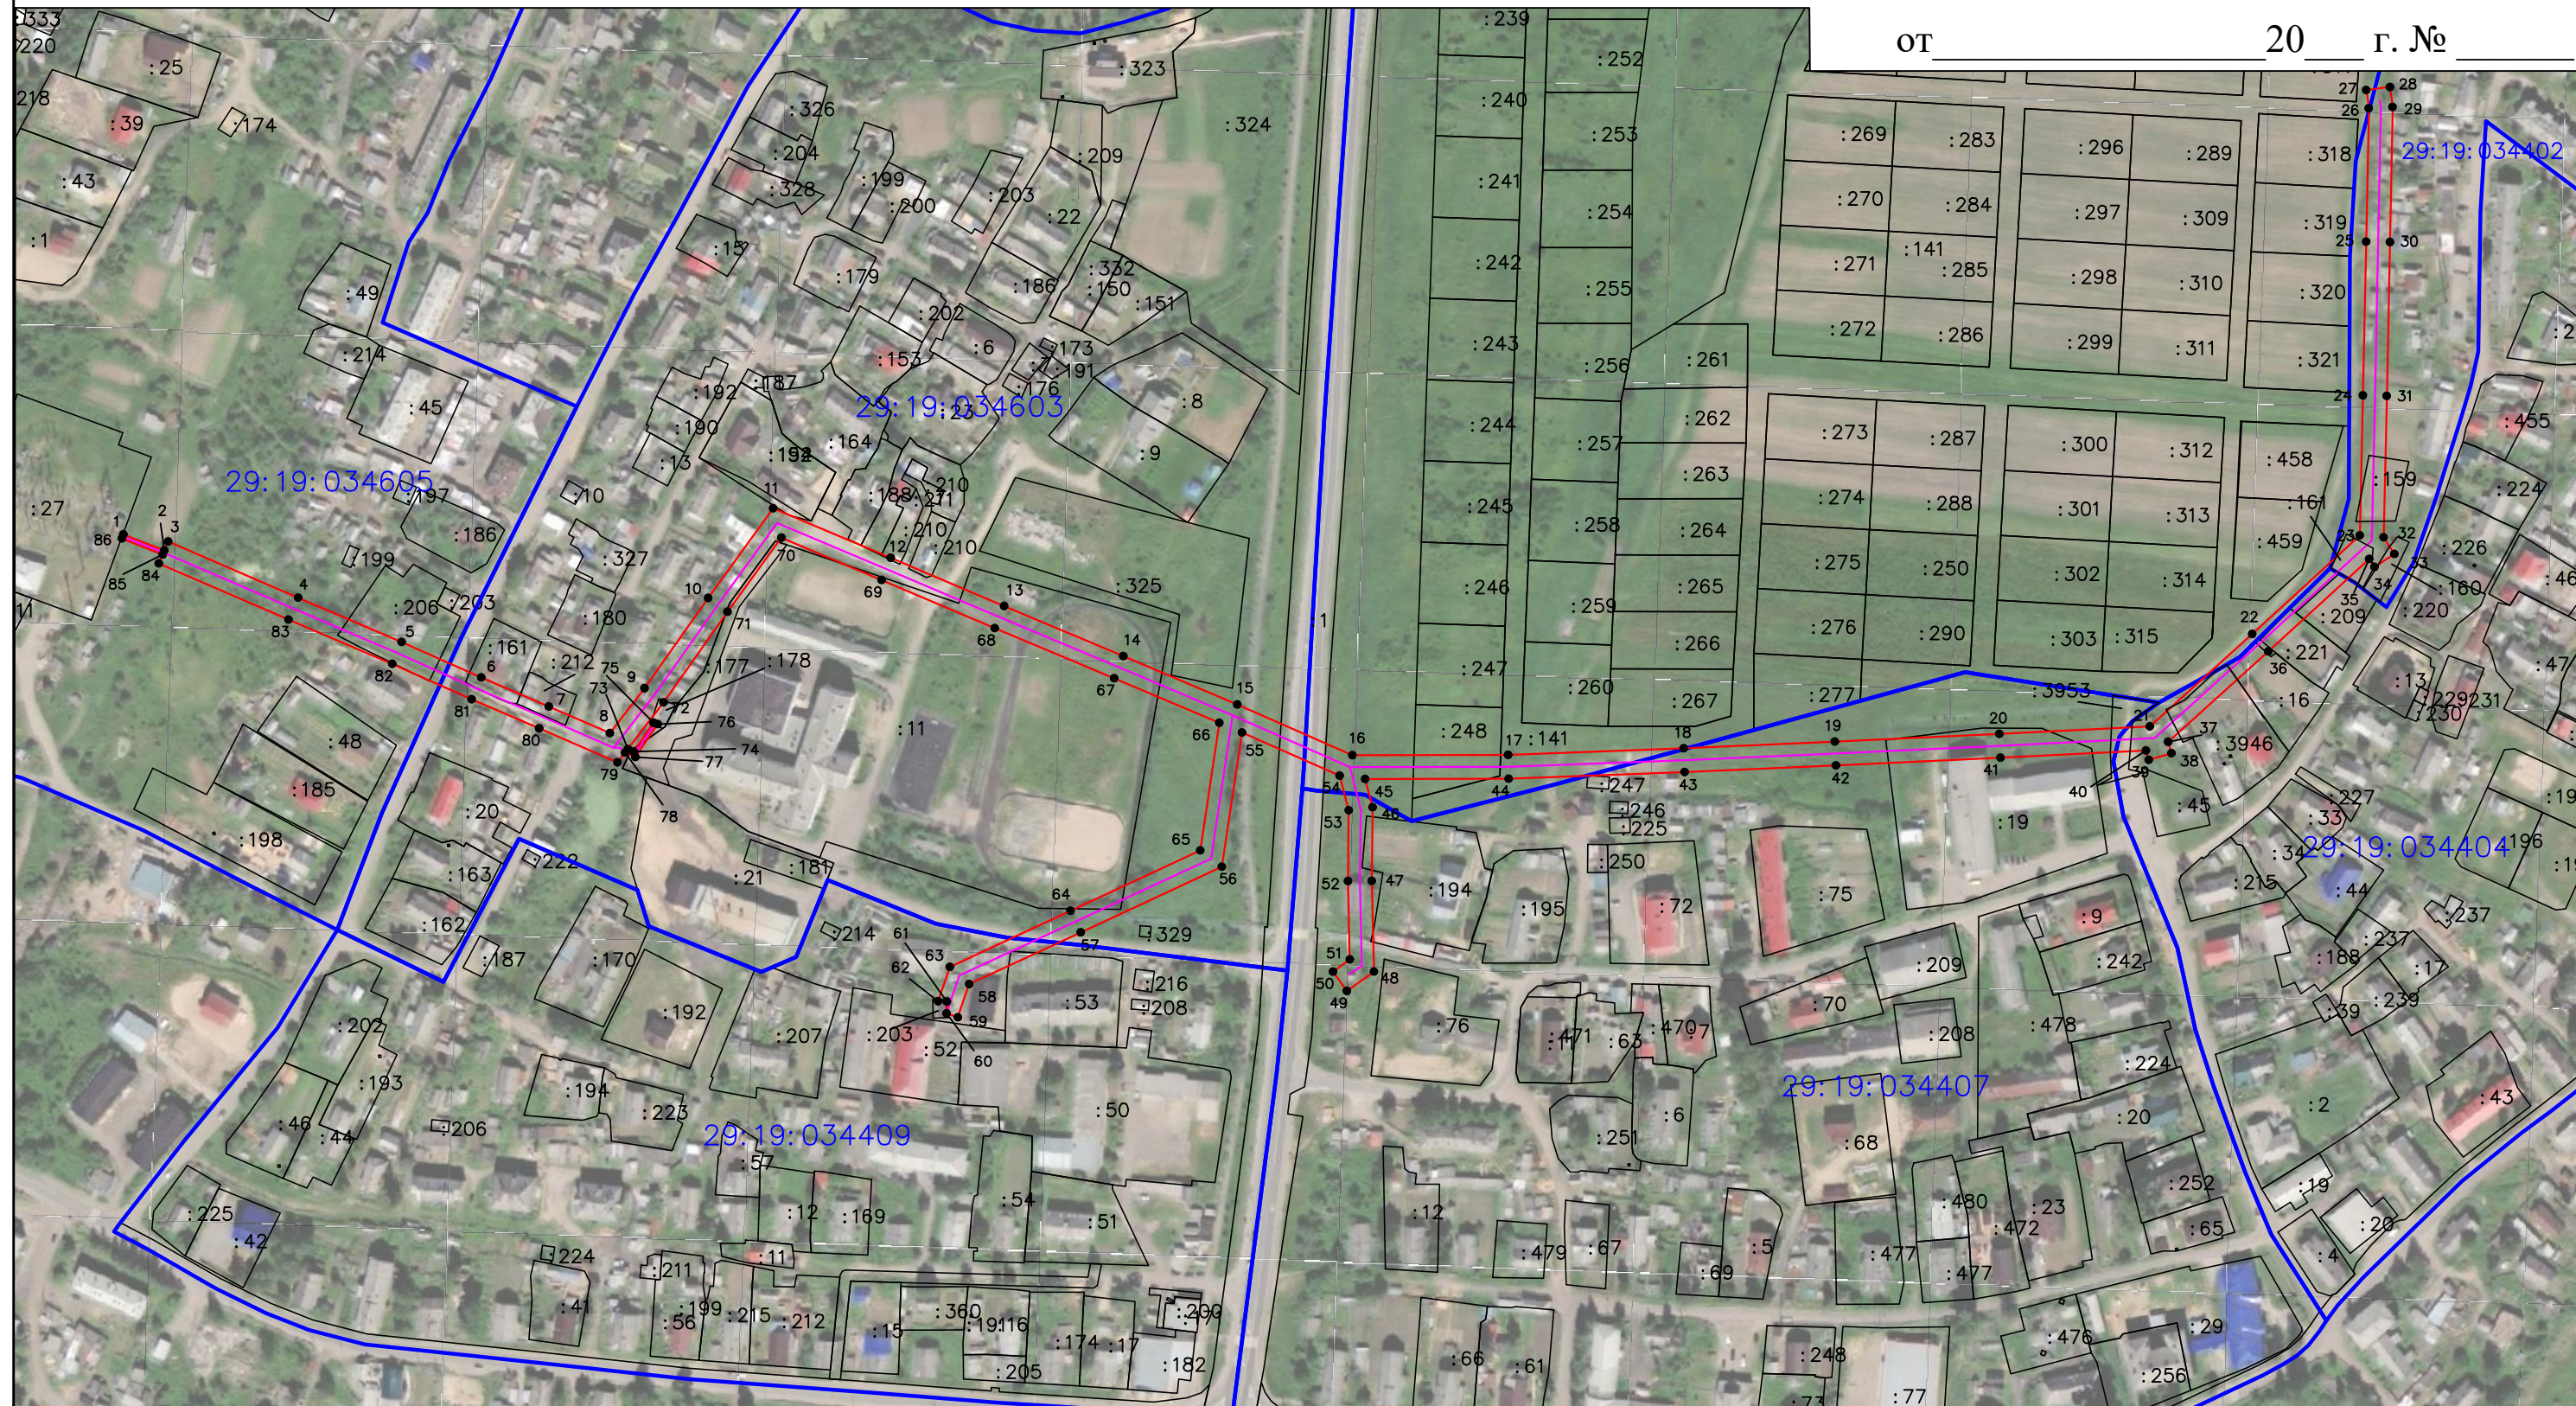

от 20 г. №

Условные обозначения:

Масштаб 1:3000

- проектируемая зона границ публичного сервитута;
- граница кадастрового квартала
- 29:19:170301 - номер кадастрового квартала
- :12 - граница и номер земельного участка по сведениям ЕГРН
- ¹ - обозначение характерных точек проектных границ публичного сервитута
- линия электропередач;



Подпись: Захаров Д. А. Дата "15" июня "2021" г.
Место для оттиска печати (при наличии) лица, составившего описание местоположения границ объекта

Формат А3

Каталог координат границ публичного сервитута			
Объект: ВЛ-10кВ ф. 48-18			
Обозначение характерных точек границ	Координаты, м		Среднеквадратическая погрешность положения характерных точек (Mt), м
	X	Y	
Система координат МСК-29, зона 3			
1	532176,62	3287680,14	0.1
2	532184,2	3287662,9	0.1
3	532122,33	3287653,64	0.1
4	532092	3287588,41	0.1
5	532068,14	3287536,95	0.1
6	532052,84	3287531,71	0.1
7	532054,62	3287526,51	0.1
8	532060,17	3287526,61	0.1
9	532060,22	3287522,62	0.1
10	532076,15	3287528,06	0.1
11	532101,98	3287583,77	0.1
12	532129,81	3287643,64	0.1
13	532188,73	3287652,46	0.1
14	532209,32	3287603,87	0.1
15	532232,4	3287548,78	0.1
16	532254,64	3287496,51	0.1
17	532274,15	3287450,27	0.1
18	532239,93	3287425,45	0.1
19	532198,12	3287395,97	0.1
20	532176,61	3287379,39	0.1
21	532175,42	3287382,14	0.1
22	532188,74	3287391,26	0.1
23	532188,07	3287393,22	0.1
24	532172,94	3287382,86	0.1
25	532174,97	3287378,13	0.1
26	532170,44	3287374,63	0.1
27	532186,19	3287338,5	0.1
28	532199,53	3287307,33	0.1
29	532215,93	3287270,6	0.1
30	532236,34	3287222,83	0.1
31	532262,25	3287162,91	0.1
32	532266,38	3287164,7	0.1
33	532273,74	3287145,87	0.1
34	532275,62	3287146,57	0.1
35	532268,23	3287165,46	0.1
36	532272,35	3287167,28	0.1
37	532246,44	3287227,18	0.1
38	532226,01	3287275	0.1
39	532209,61	3287311,74	0.1
40	532196,29	3287342,86	0.1

Подпись

Место для отиска печати (при наличии) лица, составившего описание местоположения границ объекта



Захаров Д. А. Дата " 21 " апреля " 2021 г

Каталог координат границ публичного сервитута			
Объект: ВЛ-10кВ ф. 48-18			
Обозначение характерных точек границ	Координаты, м		Среднеквадратическая погрешность положения характерных точек (Mt), м
	X	Y	
Система координат МСК-29, зона 3			
41	532183,95	3287371,16	0.1
42	532204,65	3287387,11	0.1
43	532246,33	3287416,51	0.1
44	532287,68	3287446,5	0.1
45	532264,77	3287500,8	0.1
46	532242,54	3287553,06	0.1
47	532219,45	3287608,15	0.1
48	532197,18	3287660,71	0.1
49	532188,28	3287680,92	0.1
1	532176,62	3287680,14	0.1
			0.1
50	532179,15	3287701,68	0.1
51	532173,82	3287713,81	0.1
52	532173,88	3287785,76	0.1
53	532176,96	3287866,8	0.1
54	532180,04	3287936,59	0.1
55	532183,6	3288012,52	0.1
56	532187,07	3288081,93	0.1
57	532229,74	3288129,21	0.1
58	532275,16	3288178,82	0.1
59	532339,8	3288180,29	0.1
60	532410,7	3288181,78	0.1
61	532472,24	3288182,98	0.1
62	532480,6	3288181,86	0.1
63	532482,06	3288192,77	0.1
64	532472,87	3288194	0.1
65	532410,48	3288192,78	0.1
66	532339,56	3288191,29	0.1
67	532274,27	3288189,8	0.1
68	532266,6	3288194,82	0.1
69	532260,58	3288185,62	0.1
70	532264,26	3288183,2	0.1
71	532221,6	3288136,61	0.1
72	532179,92	3288090,42	0.1
73	532174,73	3288091,95	0.1
74	532171,62	3288081,4	0.1
75	532175,97	3288080,12	0.1
76	532172,61	3288013,05	0.1
77	532169,06	3287937,09	0.1

Подпись _____

Место для отрисовки печати (при наличии) _____

Квалификационный аттестат № 36-13-371

Захаров Д. А. Дата " 21 " апреля " 2021 г

Каталог координат границ публичного сервитута			
Объект: ВЛ-10кВ ф. 48-18			
Обозначение характерных точек границ	Координаты, м		Среднеквадратическая погрешность положения характерных точек (Mt), м
	X	Y	
Система координат МСК-29, зона 3			
78	532165,97	3287867,25	0.1
79	532162,88	3287785,97	0.1
80	532162,83	3287719,76	0.1
81	532149,71	3287723,15	0.1
82	532115,81	3287722,82	0.1
83	532073,98	3287723,78	0.1
84	532065,03	3287711,32	0.1
85	532073,96	3287704,9	0.1
86	532079,53	3287712,65	0.1
87	532115,74	3287711,82	0.1
88	532148,37	3287712,14	0.1
89	532164,36	3287708	0.1
90	532167,44	3287701	0.1
50	532179,15	3287701,68	0.1

Подпись

Место для оттиска печати (при наличии) лица, составившего описание местоположения границ объекта



Захаров Д. А. Дата " 21 " апреля " 2021 г