


Схема расположения границ публичного сервитута

Объект: ВЛ-10кВ ф.23-06 с отп. на д.Залыва оп. №135-173
Площадь испрашиваемого публичного сервитута - 205 118 кв. м
Местоположение: Архангельская область, Холмогорский район

УТВЕРЖДЕНА
распоряжением администрации
МО «Холмогорский муниципальный район»

Схема расположения листов

от _____ 20__ г. № _____

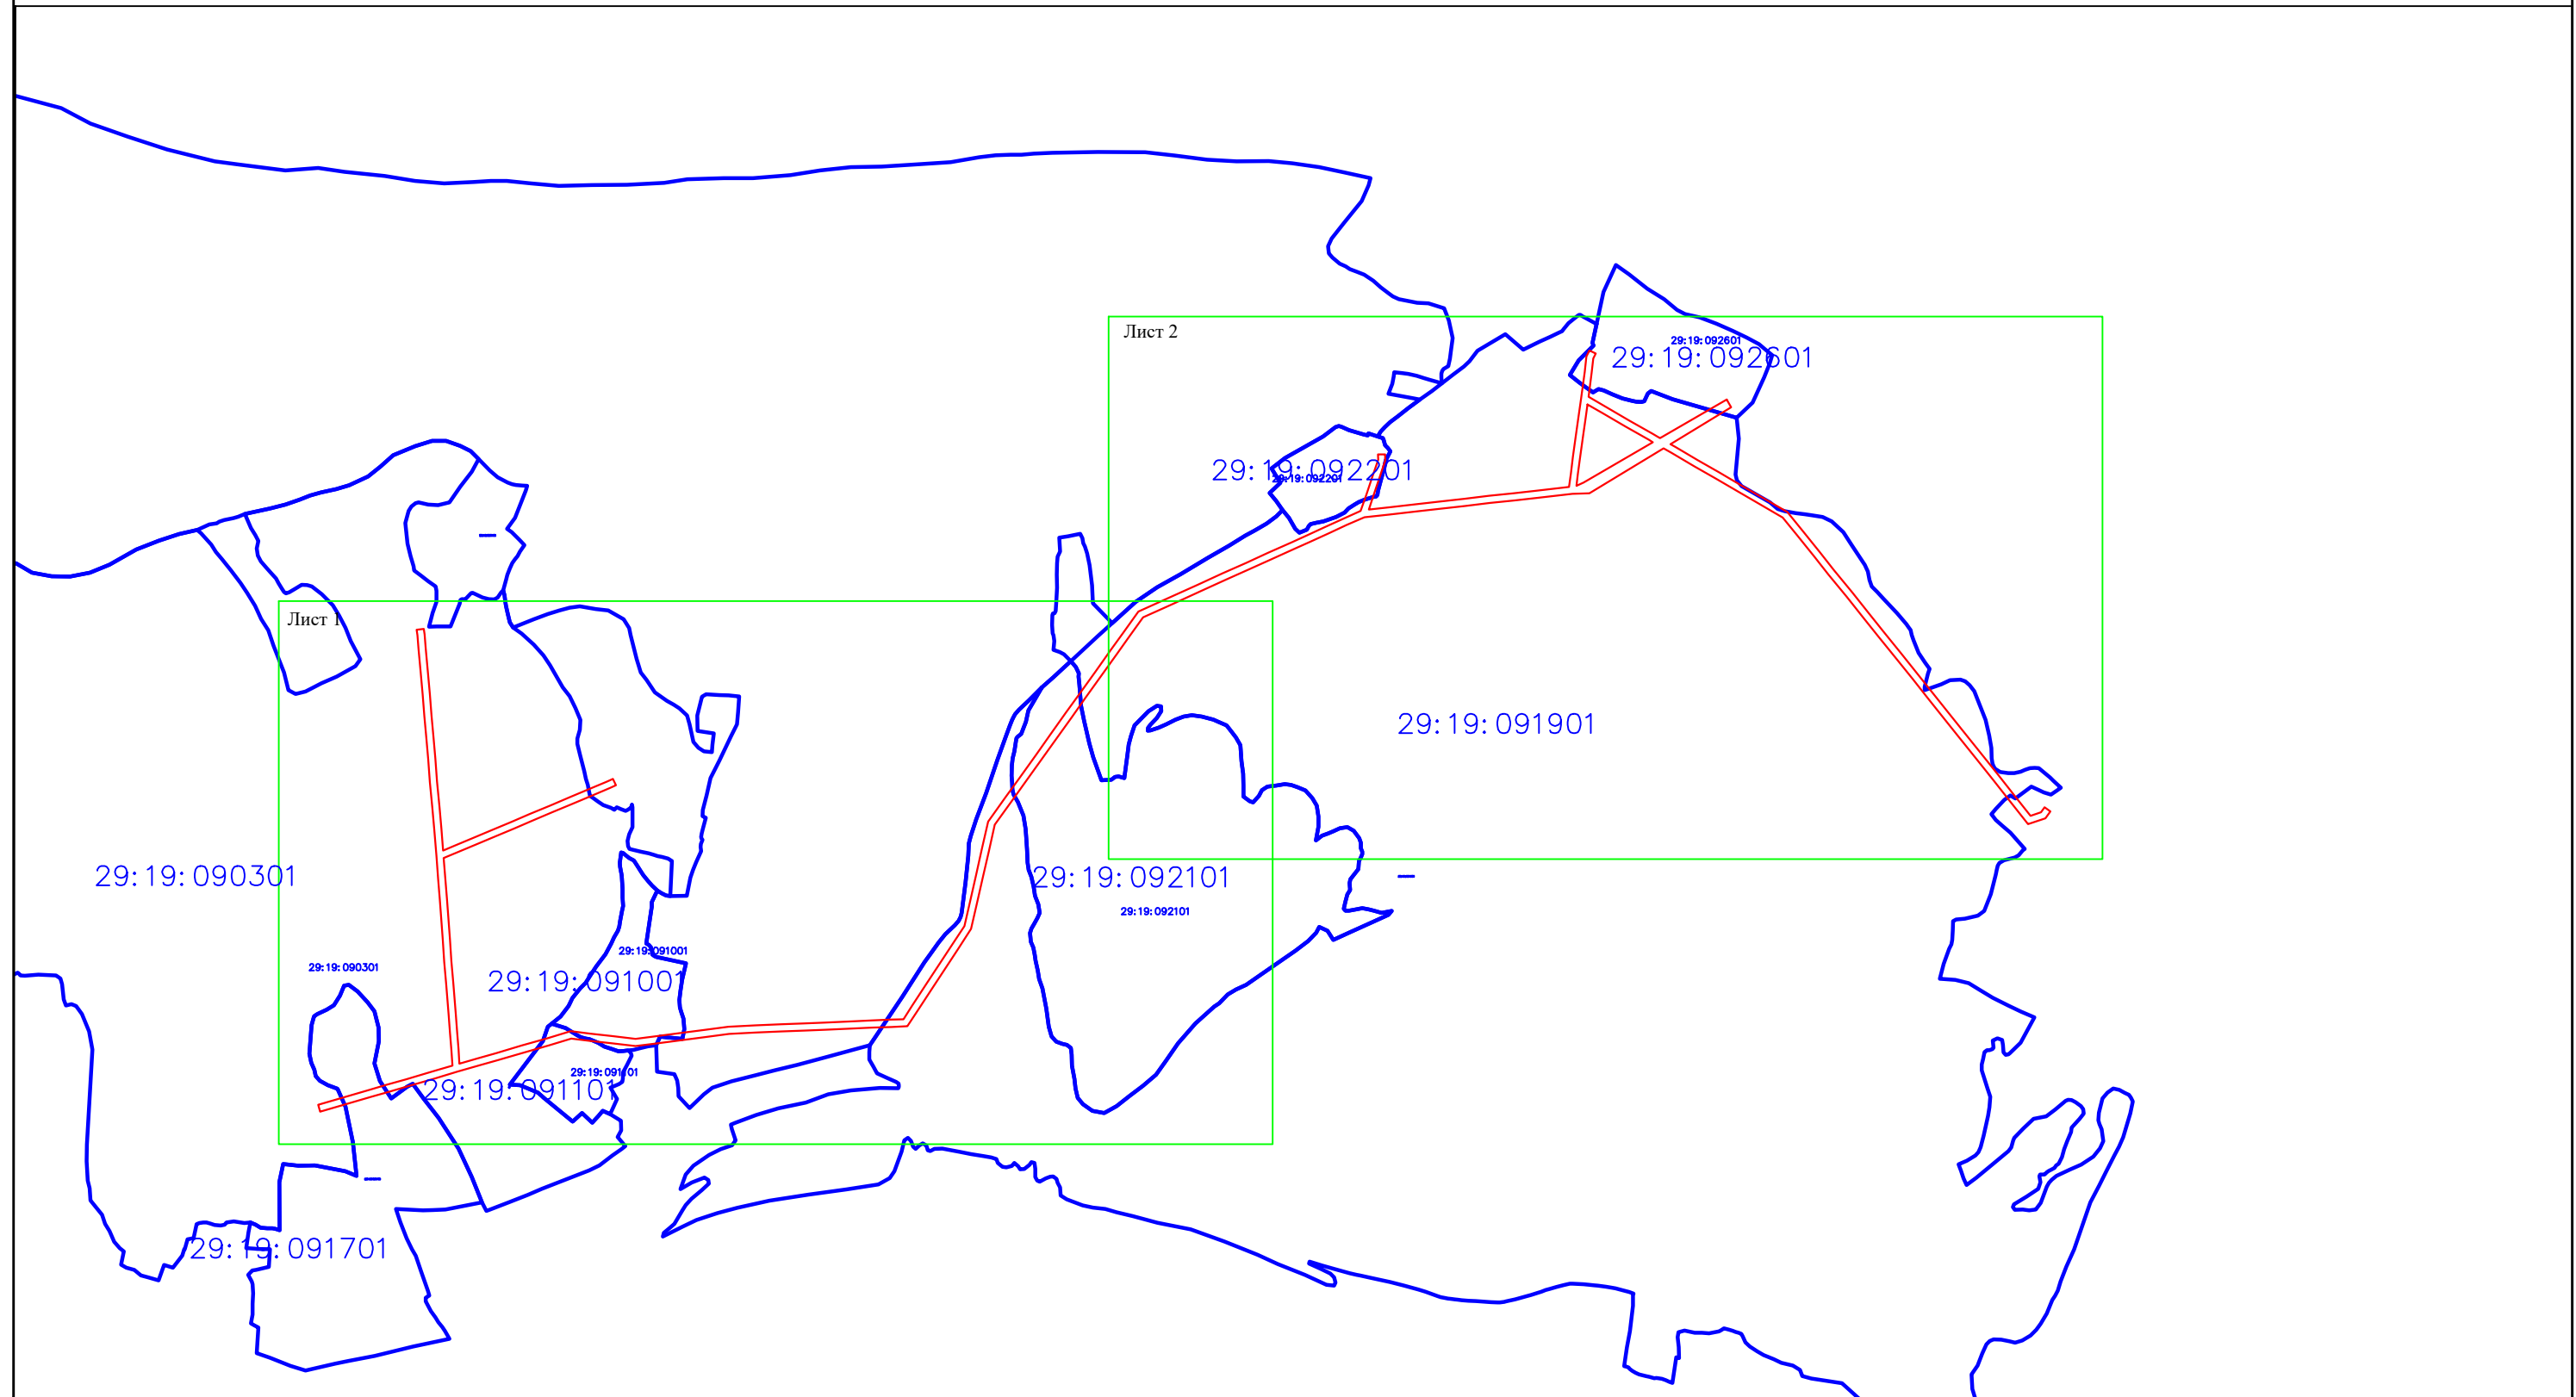

Условные обозначения:

Масштаб 1:7500

- проектируемая зона границ публичного сервитута;
- граница кадастрового квартала
- 29:19:170301 - номер кадастрового квартала
- Лист 1 - обозначение и номер выносного листа

Подпись

Место для оттиска печати (при наличии) лица, составившего описание местоположения границ объекта



Захаров Д. А. Дата " 21 " апреля " 2021 г


Формат А3

Схема расположения границ публичного сервитута

Объект: ВЛ-10кВ ф.23-06 с отп. на д.Залыва оп. №135-173
Площадь испрашиваемого публичного сервитута - 205 118 кв. м
Местоположение: Архангельская область, Холмогорский район

УТВЕРЖДЕНА
распоряжением администрации
МО «Холмогорский муниципальный район»

от _____ 20__ г. № _____

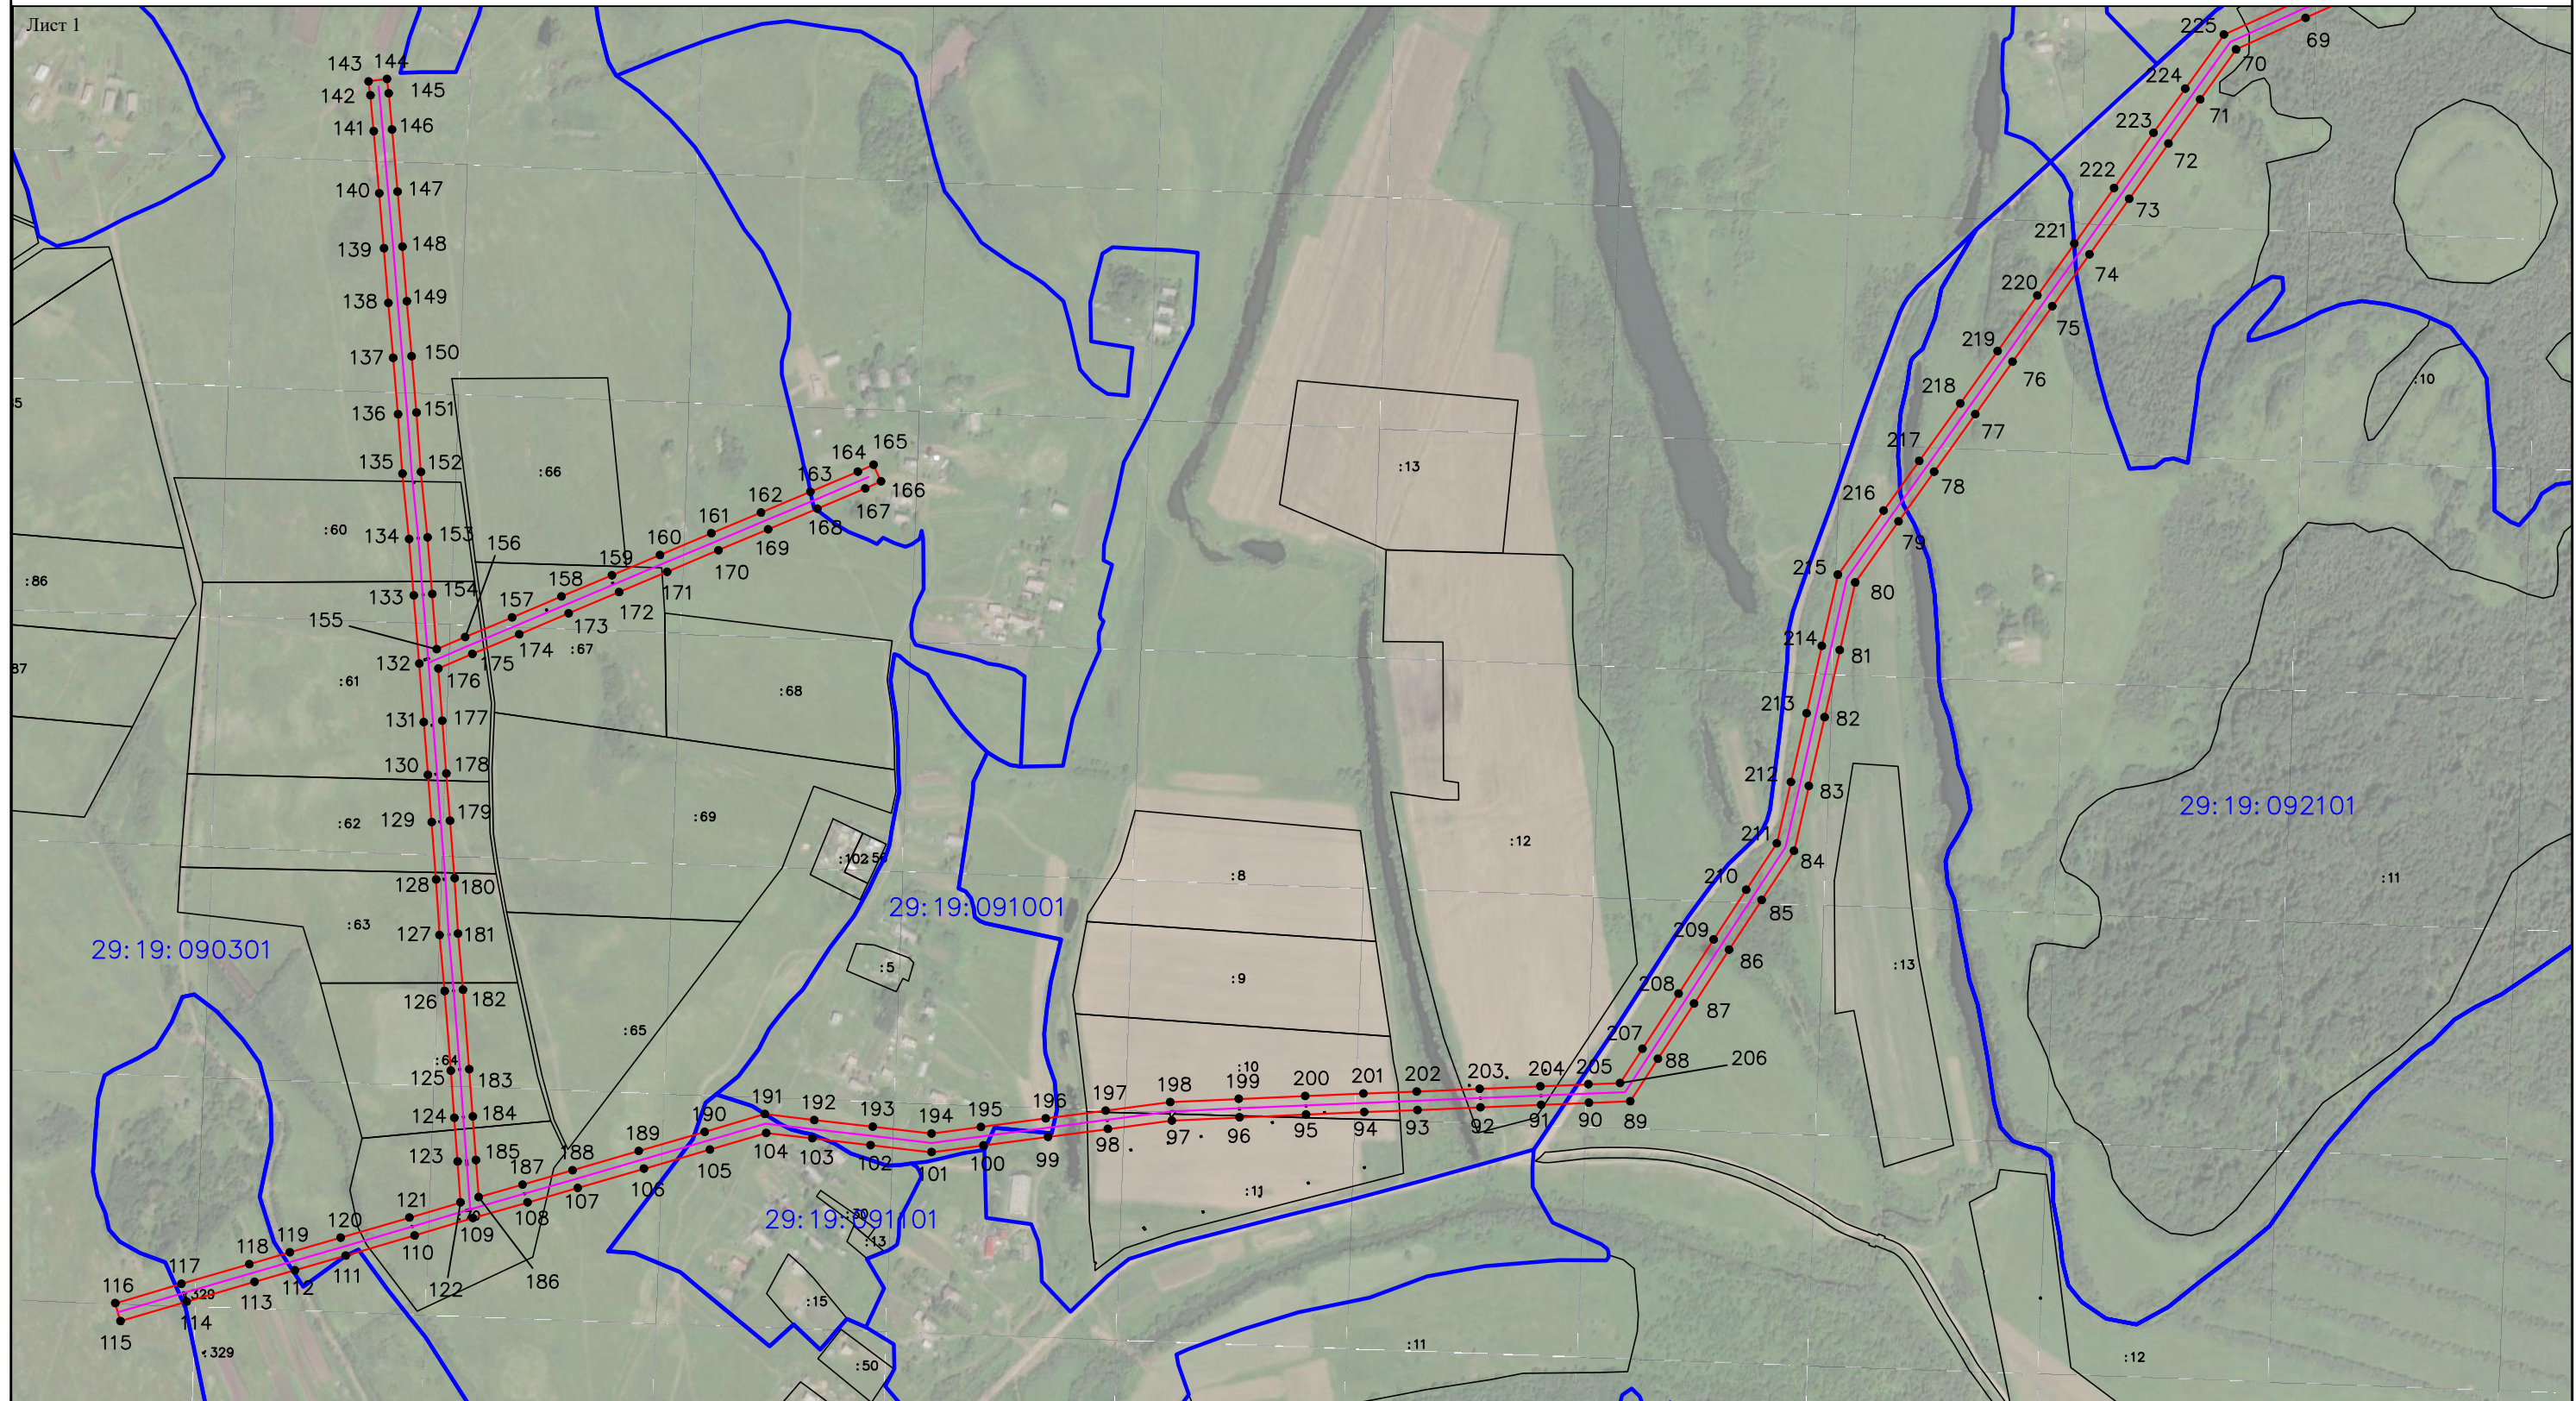

Условные обозначения:

Масштаб 1:7500

- проектируемая зона границ публичного сервитута;
- граница кадастрового квартала
- 29:19:170301 - номер кадастрового квартала
- :65 - граница и номер земельного участка по сведениям ЕГРН
- ¹ - обозначение характерных точек проектных границ публичного сервитута
- линия электропередач;

Подпись
Место для оттиска печати (при наличии) лица, составившего описание местоположения границ объекта

Захаров Д. А. Дата " 21 " апреля " 2021 г

Формат А3

Схема расположения границ публичного сервитута

Объект: ВЛ-10кВ ф.23-06 с отп. на д.Залыва оп. №135-173
Площадь испрашиваемого публичного сервитута - 205 118 кв. м
Местоположение: Архангельская область, Холмогорский район

УТВЕРЖДЕНА
распоряжением администрации
МО «Холмогорский муниципальный район»

от _____ 20__ г. № _____

Лист 2



Условные обозначения:

Масштаб 1:7500

- | | |
|--|---|
| - проектируемая зона границ публичного сервитута; | 1 - обозначение характерных точек проектных границ публичного сервитута |
| - граница кадастрового квартала | - линия электропередач; |
| 29:19:170301 - номер кадастрового квартала | |
| :65 - граница и номер земельного участка по сведениям ЕГРН | |



Подпись

Место для оттиска печати (при наличии) лица, составившего описание местоположения границ объекта

Захаров Д. А. Дата " 21 " апреля " 2021 г

Формат А3

Каталог координат границ публичного сервитута			
Объект: ВЛ-10кВ ф.23-06 с отп. на д.Залыва оп. №135-173			
Обозначение характерных точек границ	Координаты, м		Среднеквадратическая погрешность положения характерных точек (Mt), м
	X	Y	
Система координат МСК-29, зона 3			
1	619213,49	3292546,04	0.1
2	619190,42	3292559,92	0.1
3	619080,84	3292379,01	0.1
4	619072,37	3292393,68	0.1
5	619033,54	3292460,3	0.1
6	618996,18	3292525,15	0.1
7	618956,22	3292593,54	0.1
8	618915,19	3292664,38	0.1
9	618879,31	3292726,72	0.1
10	618822,58	3292772,64	0.1
11	618759,32	3292823,14	0.1
12	618706,49	3292865,63	0.1
13	618640,21	3292919,36	0.1
14	618577,12	3292969,47	0.1
15	618519,74	3293015,58	0.1
16	618459,13	3293064,68	0.1
17	618394,93	3293116,21	0.1
18	618333,85	3293164,36	0.1
19	618273,54	3293212,71	0.1
20	618220,17	3293255,25	0.1
21	618153,77	3293308,56	0.1
22	618096,06	3293354,92	0.1
23	618034,28	3293403,52	0.1
24	617975,84	3293450,21	0.1
25	617985,97	3293481,3	0.1
26	618000,75	3293491,95	0.1
27	617988,47	3293508,99	0.1
28	617968,13	3293494,33	0.1
29	617951,37	3293442,88	0.1
30	618021,23	3293387,06	0.1
31	618082,99	3293338,49	0.1
32	618140,62	3293292,19	0.1
33	618207,05	3293238,86	0.1
34	618260,42	3293196,31	0.1
35	618320,78	3293147,92	0.1
36	618381,86	3293099,77	0.1
37	618445,95	3293048,33	0.1
38	618506,55	3292999,23	0.1
39	618564,02	3292953,07	0.1
40	618627,07	3292902,99	0.1

Подпись

Место для оттиска печати (при наличии) лица, составившего описание местоположения границ объекта



Захаров Д. А. Дата " 21 " апреля " 2021 г

Каталог координат границ публичного сервитута			
Объект: ВЛ-10кВ ф.23-06 с отп. на д.Зальва оп. №135-173			
Обозначение характерных точек границ	Координаты, м		Среднеквадратическая погрешность положения характерных точек (Mt), м
	X	Y	
Система координат МСК-29, зона 3			
41	618693,3	3292849,29	0.1
42	618746,19	3292806,75	0.1
43	618809,42	3292756,28	0.1
44	618863,06	3292712,85	0.1
45	618897	3292653,88	0.1
46	618938,07	3292582,98	0.1
47	618978,02	3292514,61	0.1
48	619015,36	3292449,77	0.1
49	619054,21	3292383,14	0.1
50	619068,43	3292358,51	0.1
51	618935,1	3292138,38	0.1
52	618933,51	3292087,24	0.1
53	618921,2	3291980,56	0.1
54	618913,94	3291914,94	0.1
55	618905,86	3291842,4	0.1
56	618897,56	3291769,49	0.1
57	618889,12	3291695,24	0.1
58	618880,92	3291622,83	0.1
59	618872,15	3291544,38	0.1
60	618863,87	3291469,34	0.1
61	618840,24	3291415,78	0.1
62	618815,91	3291363,11	0.1
63	618790,88	3291308,02	0.1
64	618769,74	3291261,75	0.1
65	618737,99	3291191,25	0.1
66	618708,18	3291125,6	0.1
67	618677,78	3291056,15	0.1
68	618643,44	3290982,15	0.1
69	618602,13	3290891,05	0.1
70	618565,71	3290810,82	0.1
71	618507,74	3290769,16	0.1
72	618456,86	3290732,6	0.1
73	618392,93	3290687	0.1
74	618328,75	3290641,12	0.1
75	618268,69	3290598,15	0.1
76	618204,42	3290552,19	0.1
77	618143,87	3290509,12	0.1
78	618077,39	3290461,46	0.1
79	618020,07	3290420,33	0.1
80	617949,59	3290370,1	0.1

Подпись



Место для оттиска печати (при наличии) лица, составившего описание местоположения границ объекта

Захаров Д. А. Дата " 21 " апреля " 2021 г

Каталог координат границ публичного сервитута			
Объект: ВЛ-10кВ ф.23-06 с отп. на д.Залыва оп. №135-173			
Обозначение характерных точек границ	Координаты, м		Среднеквадратическая погрешность положения характерных точек (Mt), м
	X	Y	
Система координат МСК-29, зона 3			
81	617871,3	3290352,42	0.1
82	617793,57	3290334,79	0.1
83	617714,07	3290316,62	0.1
84	617639,25	3290299,44	0.1
85	617582,33	3290261,99	0.1
86	617524,92	3290224,38	0.1
87	617462,55	3290183,83	0.1
88	617398,76	3290141,96	0.1
89	617349,77	3290110	0.1
90	617347,94	3290062,23	0.1
91	617345,68	3290006,92	0.1
92	617342,79	3289936,66	0.1
93	617339,6	3289863,96	0.1
94	617337,21	3289802,17	0.1
95	617334,4	3289734,96	0.1
96	617331,04	3289658,06	0.1
97	617327,3	3289579,64	0.1
98	617317,63	3289505,79	0.1
99	617308,6	3289436,54	0.1
100	617298,68	3289361,63	0.1
101	617290,82	3289301,87	0.1
102	617299,06	3289231,3	0.1
103	617306,85	3289163,73	0.1
104	617313,12	3289110,65	0.1
105	617293,77	3289045,42	0.1
106	617271,68	3288968,97	0.1
107	617249,43	3288892,42	0.1
108	617232,71	3288834,48	0.1
109	617214,65	3288771,25	0.1
110	617194,63	3288703,82	0.1
111	617171,34	3288624,14	0.1
112	617154,45	3288565,39	0.1
113	617140,92	3288518,67	0.1
114	617118,09	3288440,05	0.1
115	617095,67	3288363,65	0.1
116	617116,22	3288357,67	0.1
117	617138,64	3288434,08	0.1
118	617161,47	3288512,7	0.1
119	617175,01	3288559,46	0.1
120	617191,9	3288618,18	0.1

Подпись

Место для оттиска печати (при наличии) лица, составившего описание местоположения границ объекта

Захаров Д. А. Дата " 21 " апреля " 2021 г

Каталог координат границ публичного сервитута			
Объект: ВЛ-10кВ ф.23-06 с отп. на д.Залыва оп. №135-173			
Обозначение характерных точек границ	Координаты, м		Среднеквадратическая погрешность положения характерных точек (Мп), м
	Х	У	
Система координат МСК-29, зона 3			
121	617215,16	3288697,77	0.1
122	617232,73	3288756,96	0.1
123	617280,05	3288753,52	0.1
124	617330,57	3288749,74	0.1
125	617385,06	3288745,75	0.1
126	617476,94	3288738,5	0.1
127	617541,97	3288732,71	0.1
128	617605,95	3288728,69	0.1
129	617672,26	3288723,53	0.1
130	617726,87	3288719,25	0.1
131	617787,94	3288714,52	0.1
132	617855,8	3288709,29	0.1
133	617934,37	3288702,82	0.1
134	617999,61	3288697,43	0.1
135	618075,34	3288689,83	0.1
136	618143,97	3288684,65	0.1
137	618208,94	3288679,11	0.1
138	618272,57	3288673,48	0.1
139	618335,81	3288668,4	0.1
140	618399,25	3288662,85	0.1
141	618470,99	3288656,49	0.1
142	618512,52	3288652,65	0.1
143	618528,69	3288650,57	0.1
144	618531,43	3288671,79	0.1
145	618514,87	3288673,92	0.1
146	618472,92	3288677,8	0.1
147	618401,12	3288684,16	0.1
148	618337,6	3288689,72	0.1
149	618274,37	3288694,8	0.1
150	618210,79	3288700,42	0.1
151	618145,69	3288705,98	0.1
152	618077,21	3288711,15	0.1
153	618001,56	3288718,74	0.1
154	617936,13	3288724,14	0.1
155	617872,21	3288729,41	0.1
156	617886,24	3288762,32	0.1
157	617909,1	3288816,66	0.1
158	617933,13	3288873,6	0.1
159	617957,72	3288932,14	0.1
160	617981,18	3288987,61	0.1

Подпись

Место для оттиска печати (при наличии) лица, составившего описание местоположения границ объекта

Захаров Д. А. Дата " 21 " апреля " 2021 г

Каталог координат границ публичного сервитута			
Объект: ВЛ-10кВ ф.23-06 с отп. на д.Залыва оп. №135-173			
Обозначение характерных точек границ	Координаты, м		Среднеквадратическая погрешность положения характерных точек (Mt), м
	X	Y	
Система координат МСК-29, зона 3			
161	618006,21	3289047,09	0.1
162	618030,34	3289104,54	0.1
163	618054,2	3289161,51	0.1
164	618077,49	3289216,58	0.1
165	618085,59	3289234,61	0.1
166	618066,26	3289243,3	0.1
167	618058,06	3289225,06	0.1
168	618034,67	3289169,73	0.1
169	618010,79	3289112,75	0.1
170	617986,67	3289055,32	0.1
171	617961,65	3288995,85	0.1
172	617938,19	3288940,38	0.1
173	617913,59	3288881,83	0.1
174	617889,56	3288824,89	0.1
175	617866,72	3288770,59	0.1
176	617849,93	3288731,21	0.1
177	617789,6	3288735,85	0.1
178	617728,54	3288740,59	0.1
179	617673,92	3288744,86	0.1
180	617607,46	3288750,04	0.1
181	617543,59	3288754,06	0.1
182	617478,73	3288759,83	0.1
183	617386,68	3288767,09	0.1
184	617332,15	3288771,08	0.1
185	617281,62	3288774,86	0.1
186	617238,82	3288777,97	0.1
187	617253,27	3288828,58	0.1
188	617269,98	3288886,47	0.1
189	617292,24	3288963,01	0.1
190	617314,31	3289039,41	0.1
191	617334,89	3289108,79	0.1
192	617328,1	3289166,21	0.1
193	617320,31	3289233,76	0.1
194	617312,38	3289301,72	0.1
195	617319,9	3289358,84	0.1
196	617329,82	3289433,75	0.1
197	617338,85	3289503,02	0.1
198	617348,64	3289577,74	0.1
199	617352,41	3289657,08	0.1
200	617355,78	3289734,04	0.1

Подпись

Место для отиска печати (при наличии) лица, составившего описание местоположения границ объекта



Захаров Д. А. Дата " 21 " апреля " 2021 г

Каталог координат границ публичного сервитута			
Объект: ВЛ-10кВ ф.23-06 с отп. на д.Залива оп. №135-173			
Обозначение характерных точек границ	Координаты, м		Среднеквадратическая погрешность положения характерных точек (Мт), м
	X	Y	
Система координат МСК-29, зона 3			
201	617358,6	3289801,3	0.1
202	617360,99	3289863,08	0.1
203	617364,17	3289935,75	0.1
204	617367,06	3290006,04	0.1
205	617369,32	3290061,39	0.1
206	617370,73	3290098,12	0.1
207	617410,48	3290124,05	0.1
208	617474,26	3290165,92	0.1
209	617536,62	3290206,46	0.1
210	617594,08	3290244,1	0.1
211	617647,8	3290279,44	0.1
212	617718,85	3290295,76	0.1
213	617798,32	3290313,92	0.1
214	617876,04	3290331,55	0.1
215	617958,5	3290350,18	0.1
216	618032,52	3290402,92	0.1
217	618089,86	3290444,07	0.1
218	618156,31	3290491,7	0.1
219	618216,85	3290534,77	0.1
220	618281,13	3290580,74	0.1
221	618341,2	3290623,72	
222	618405,37	3290669,58	0.1
223	618469,32	3290715,2	0.1
224	618520,23	3290751,79	0.1
225	618582,84	3290796,77	0.1
226	618621,62	3290882,21	0.1
227	618662,89	3290973,23	0.1
228	618697,29	3291047,35	0.1
229	618727,73	3291116,89	0.1
230	618757,49	3291182,43	0.1
231	618789,23	3291252,91	0.1
232	618810,36	3291299,15	0.1
233	618835,37	3291354,2	0.1
234	618859,75	3291406,98	0.1
235	618882,28	3291458,05	0.1
236	618931,06	3291474,76	0.1
237	618984,58	3291492,68	0.1
238	619035,11	3291509,72	0.1
239	619050,6	3291509,58	0.1
240	619050,79	3291530,78	0.1

Подпись

Место для оттиска печати (при наличии) лица, составившего описание местоположения границ объекта

Захаров Д. А. Дата " 21 " апреля " 2021 г

Каталог координат границ публичного сервитута			
Объект: ВЛ-10кВ ф.23-06 с отп. на д.Залыва оп. №135-173			
Обозначение характерных точек границ	Координаты, м		Среднеквадратическая погрешность положения характерных точек (Mt), м
	X	Y	
Система координат МСК-29, зона 3			
241	619031,73	3291530,95	0.1
242	618977,82	3291512,77	0.1
243	618924,26	3291494,84	0.1
244	618886,8	3291482,01	0.1
245	618893,41	3291542,02	0.1
246	618902,18	3291620,43	0.1
247	618910,38	3291692,83	0.1
248	618918,82	3291767,08	0.1
249	618927,12	3291840,01	0.1
250	618935,21	3291912,57	0.1
251	618942,46	3291978,17	0.1
252	618953,79	3292077,46	0.1
253	618995,08	3292082,85	0.1
254	619043,23	3292089,23	0.1
255	619107,96	3292098,3	0.1
256	619160,05	3292105,32	0.1
257	619217,46	3292113,43	0.1
258	619295,34	3292123,92	0.1
259	619341,91	3292129,04	0.1
260	619359,78	3292138,07	0.1
261	619350,22	3292156,99	0.1
262	619335,77	3292149,69	0.1
263	619292,77	3292144,96	0.1
264	619221,54	3292135,37	0.1
265	619190,69	3292188,88	0.1
266	619151,72	3292255,83	0.1
267	619111,73	3292325,54	0.1
268	619098,73	3292348,04	0.1
1	619213,49	3292546,04	0.1
выключка			0.1
269	619199,1	3292132,25	0.1
270	619172,52	3292178,36	0.1
271	619133,53	3292245,32	0.1
272	619093,53	3292315,06	0.1
273	619086,59	3292327,08	0.1
274	618967,13	3292120,97	0.1
275	618956,82	3292099,23	0.1
276	618992,31	3292103,87	0.1
277	619040,37	3292110,24	0.1
278	619105,07	3292119,3	0.1
279	619157,15	3292126,32	0.1
269	619199,1	3292132,25	0.1

Подпись

Место для оттиска печати (при наличии) лица, составившего описание местоположения границ объекта



Захаров Д. А. Дата " 21 " апреля " 2021 г