

Публичный сервитут с целью размещения объекта электросетевого хозяйства
(КТИ-25 Д-ЗАБОРЬЕ)

Приложение
к распоряжению администрации
МО "Холмогорский муниципальный район"

в кадастровом квартале 29:19:041001,
расположенного по адресу: Архангельская область, Холмогорский район,
МО «Емецкое», д. Заборье


от " ____ " _____ 2021 г. № ____

Система координат МСК 29

Метод определения координат: метод спутниковых геодезических измерений



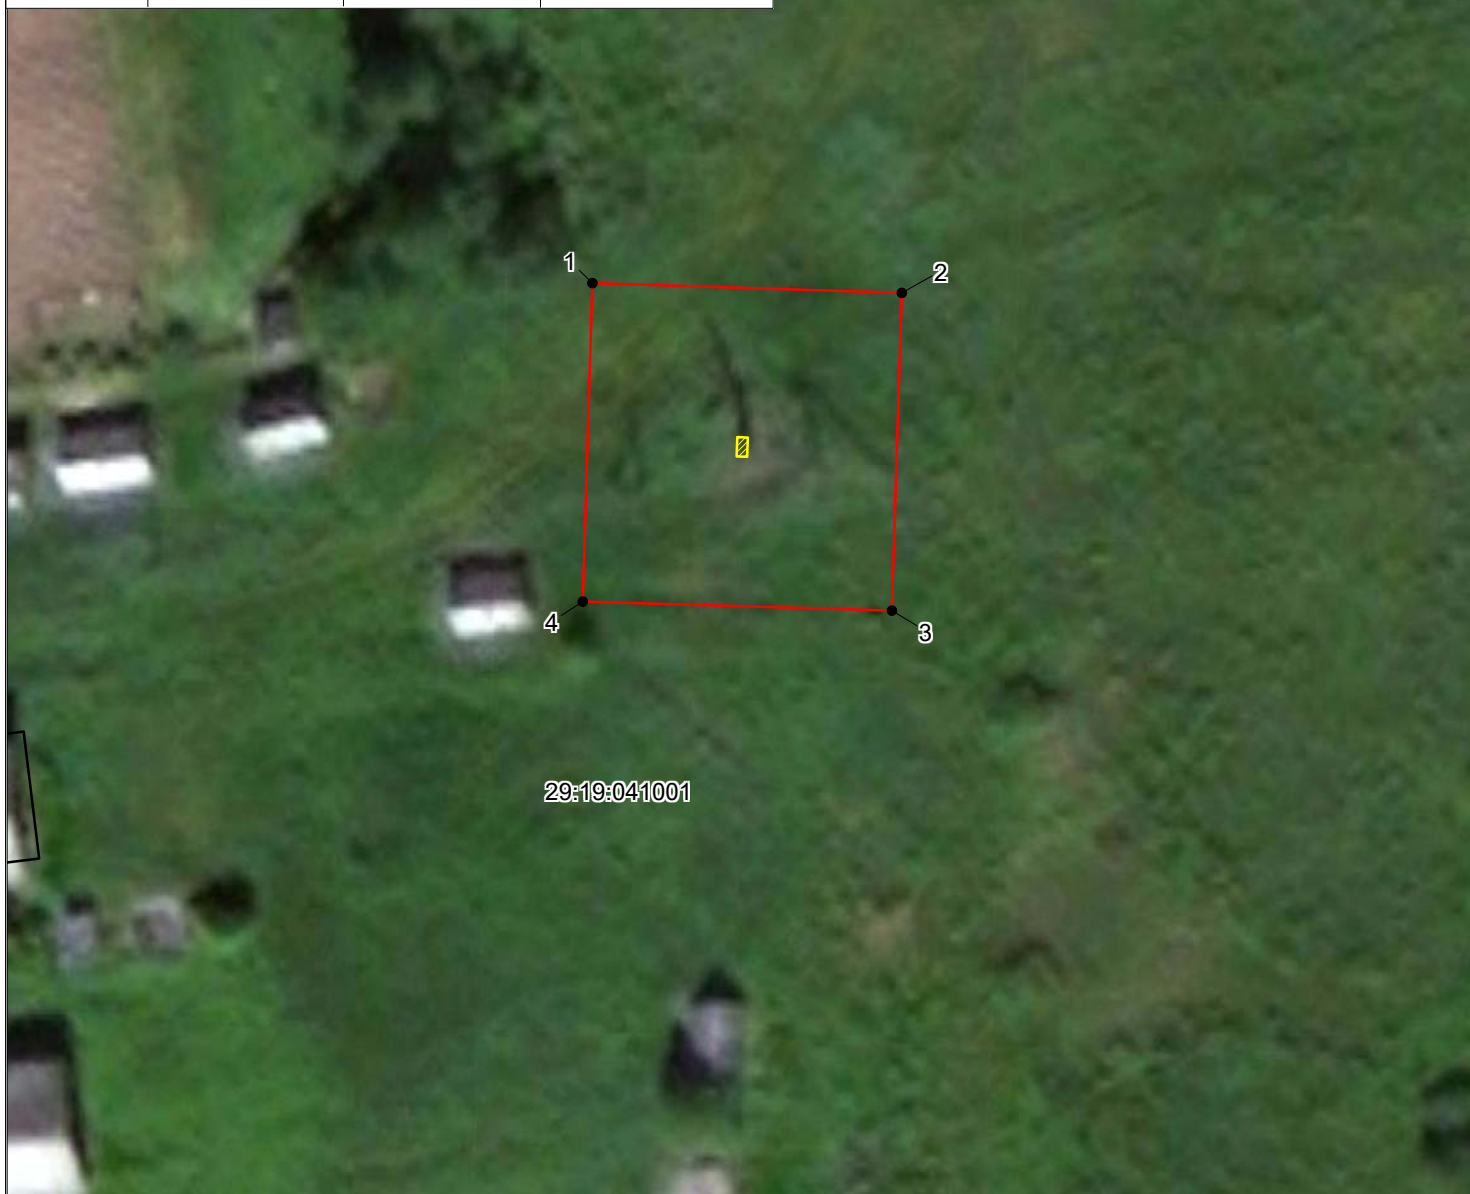

Площадь публичного сервитута - 441 кв.м.

Обозначение характерных точек границ	координаты, м		Средняя квадратическая погрешность положения характерных точек границ (M _t), м
	X	Y	
1	529944,37	3282704,89	0,1
2	529943,71	3282725,60	0,1
3	529922,44	3282724,94	0,1
4	529923,05	3282704,25	0,1



Масштаб 1:500

Условные обозначения

-  - ТП;
-  - границы публичного сервитута;
-  - границы кадастрового квартала по сведениям ЕГРН;
-  - границы земельных участков по сведениям ЕГРН;
- 29:19:033801 - номер кадастрового квартала
- :25 - обозначение кадастрового номера земельного участка