


Разрешенное использование: для ведения личного подсобного хозяйства
Категория земель: Земли населенных пунктов
Общая площадь (кв.м.): 730

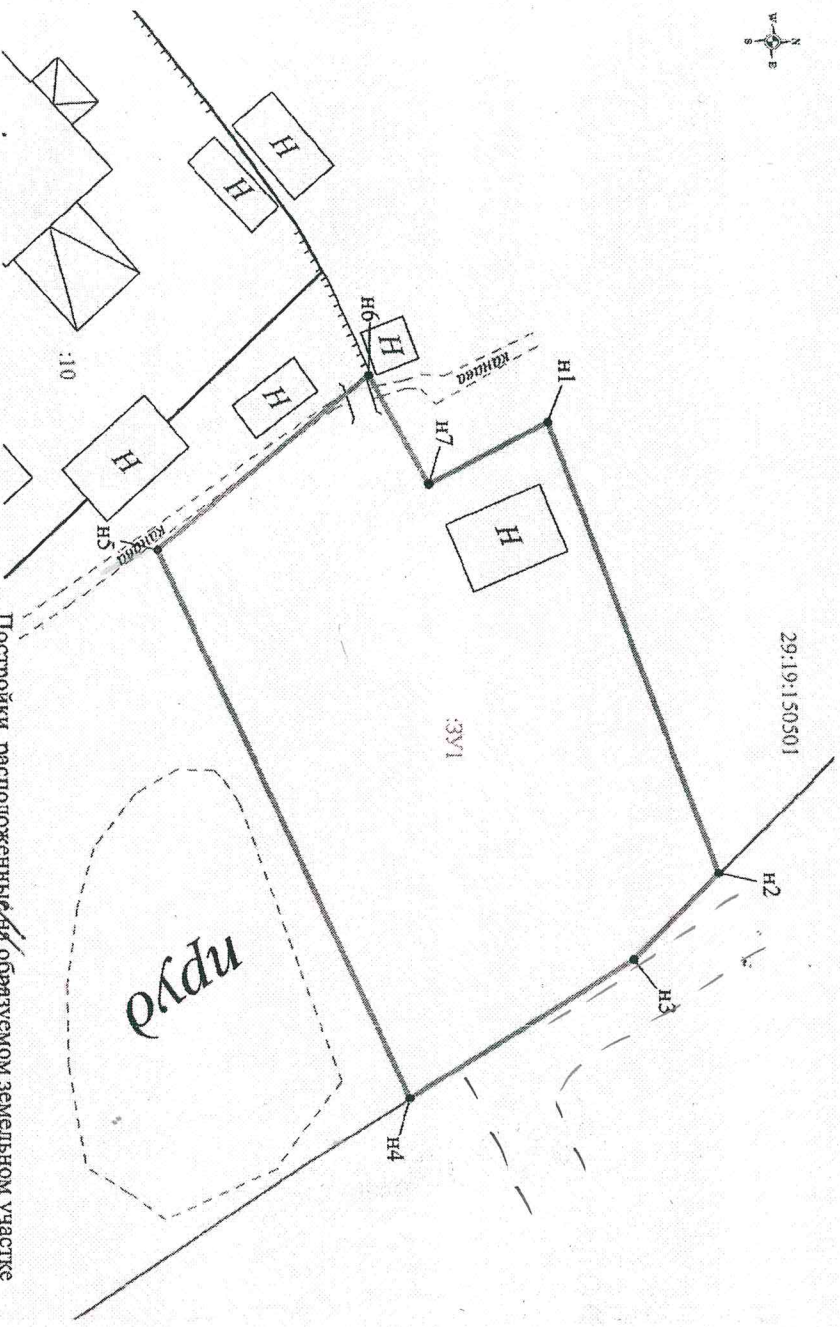

(ФІО, підпись)

[illegible]

Примечания:

1. Площадь образуемого участка является простой.
2. Указанное значение площади может быть изменено при проведении капропровода работ не более, чем на десять процентов.

Исполнитель: Кузнецова Дарья Сергеевна 8 (8182) 47-68-99

| | | | |
|---------------------|---------|------------|---------------|
| Номер регистрации | | | Масштаб 1:400 |
| Кадастровый инженер | Подпись | Дата | Лист 1 |
| Талых А.С. | | 16.07.2021 | Листов 1 |