


Схема границ публичного сервитута
в Холмогорском районе Архангельской области

Инженерно-геодезические изыскания для выполнения Программы газификации регионов РФ (Архангельская область)
«Газопровод межпоселковый от ГРС «Новодвинск» до с. Холмогоры Холмогорского района Архангельской области»

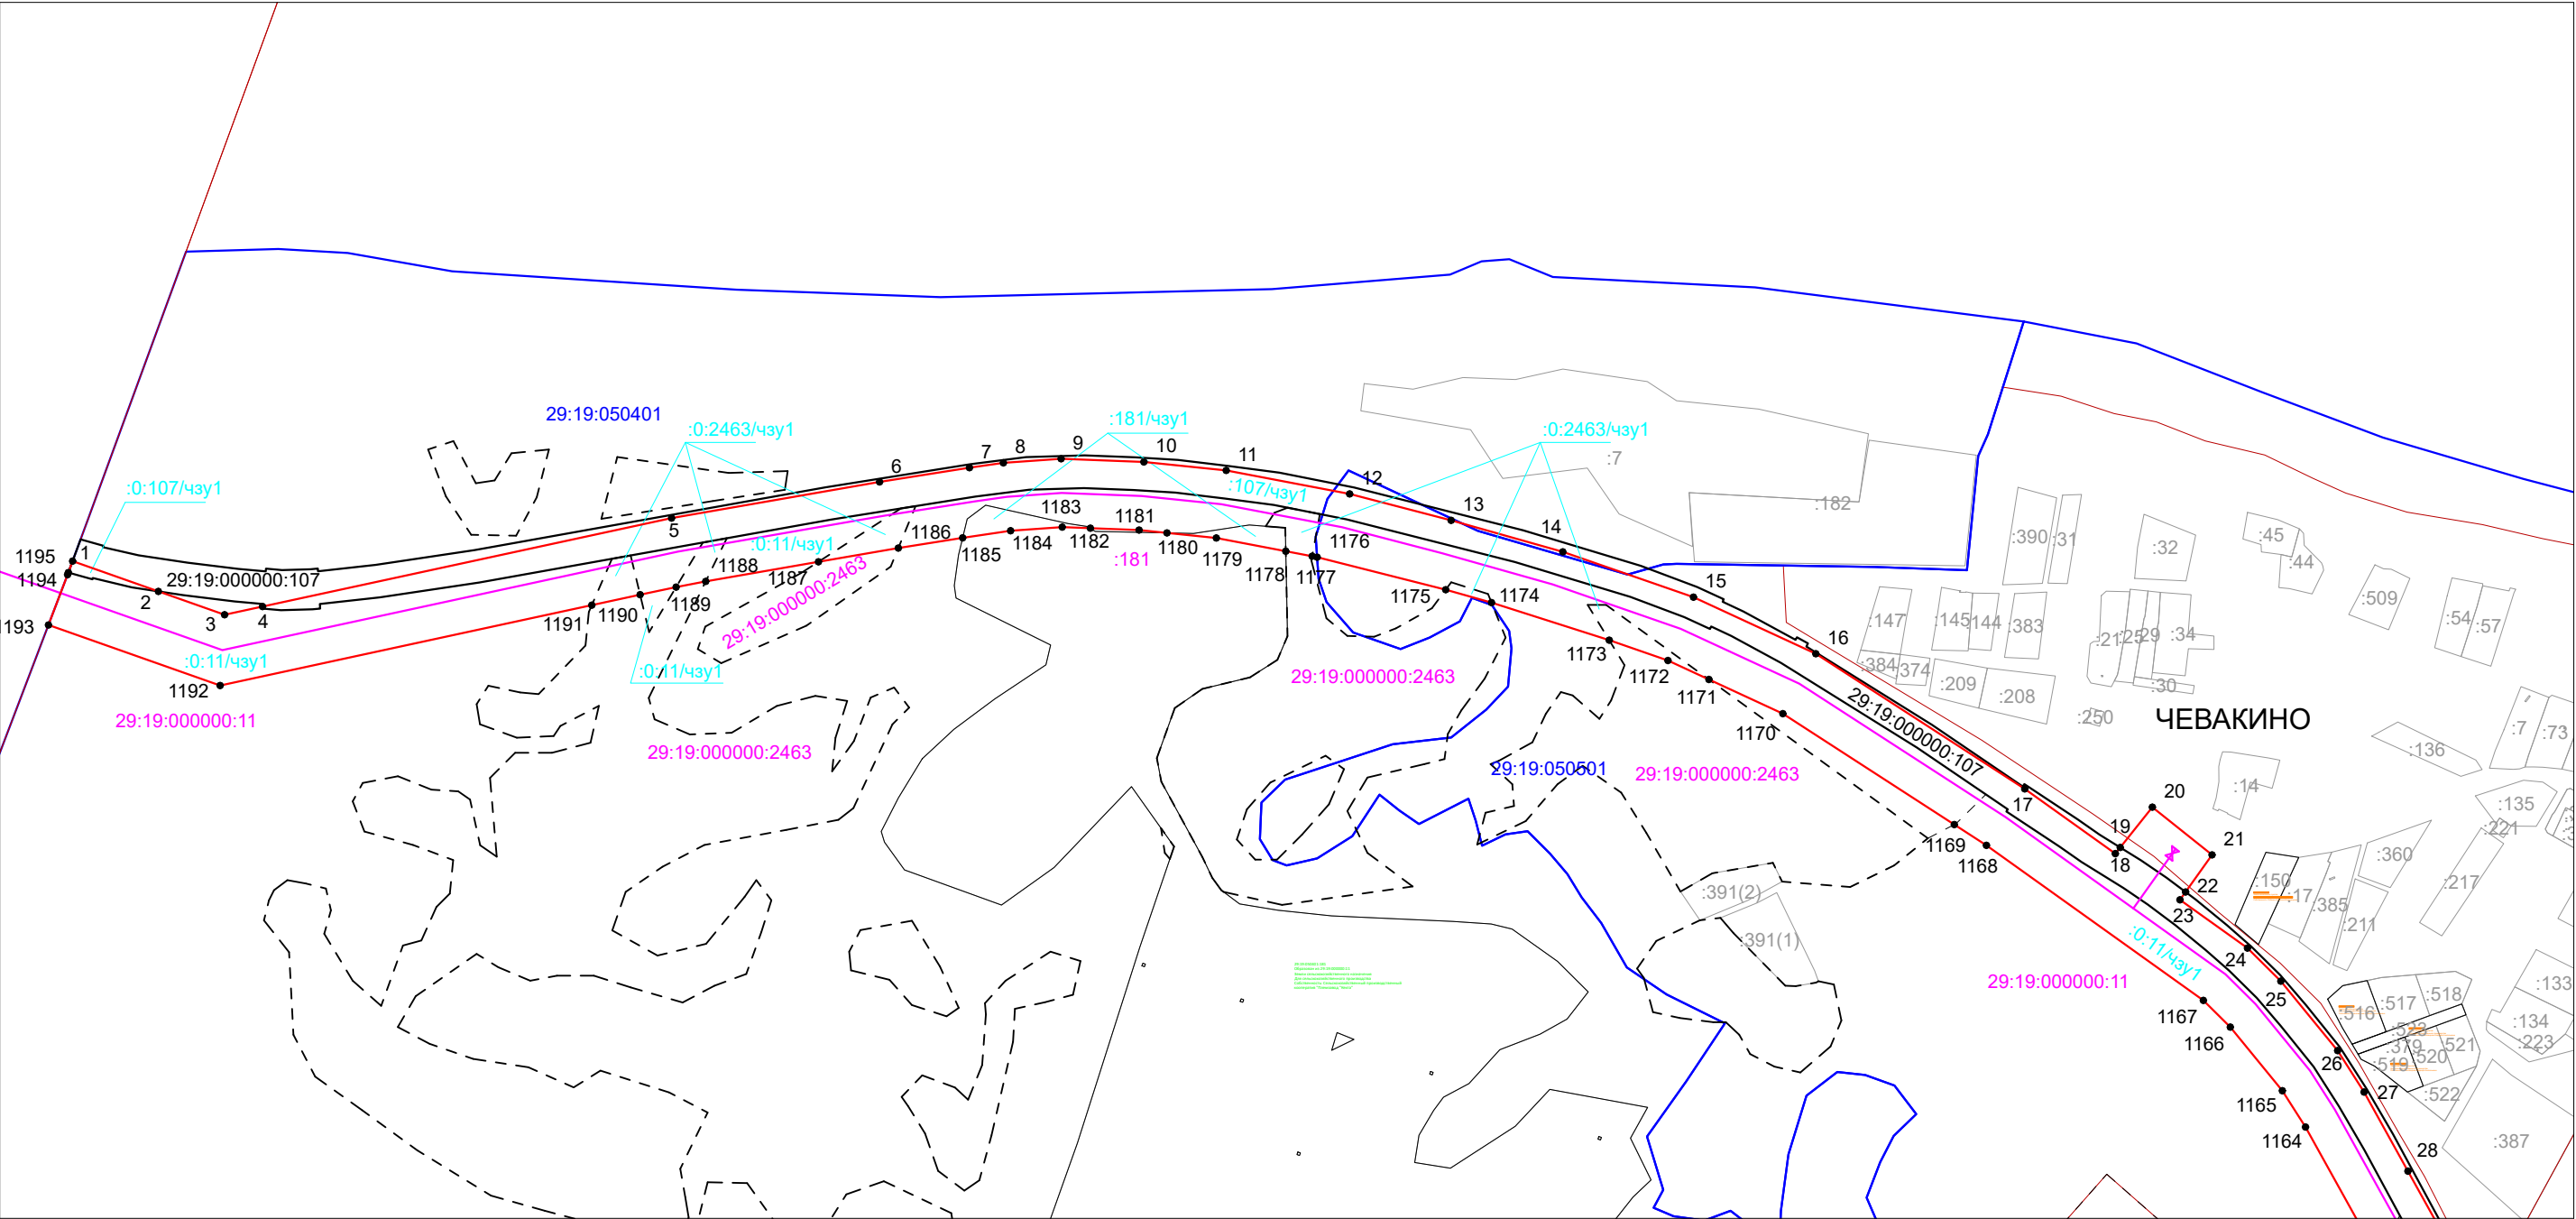


Условные обозначения:

- существующая граница земельного участка по данным ЕГРН;
- - - граница ЗОУИТ по данным ЕГРН;
- граница кадастрового квартала;
- граница населенного пункта по данным ЕГРН;
- граница публичного сервитута;

- 1 • - обозначение и наименование характерной точки границы публичного сервитута;
- 29:19:000000:9:181 - обозначение земельного участка по данным ЕГРН;
- :0:9:чзу1 - обозначение части земельного участка, на которую накладывается действие публичного сервитута;
- :181:чзу1 - обозначение части земельного участка, на которую накладывается действие публичного сервитута;
- 29:19:060212 - номер кадастрового квартала.

Схема границ публичного сервитута
в Холмогорском районе Архангельской области

Инженерно-геодезические изыскания для выполнения Программы газификации регионов РФ (Архангельская область)
«Газопровод межпоселковый от ГРС «Новодвинск» до с. Холмогоры Холмогорского района Архангельской области»

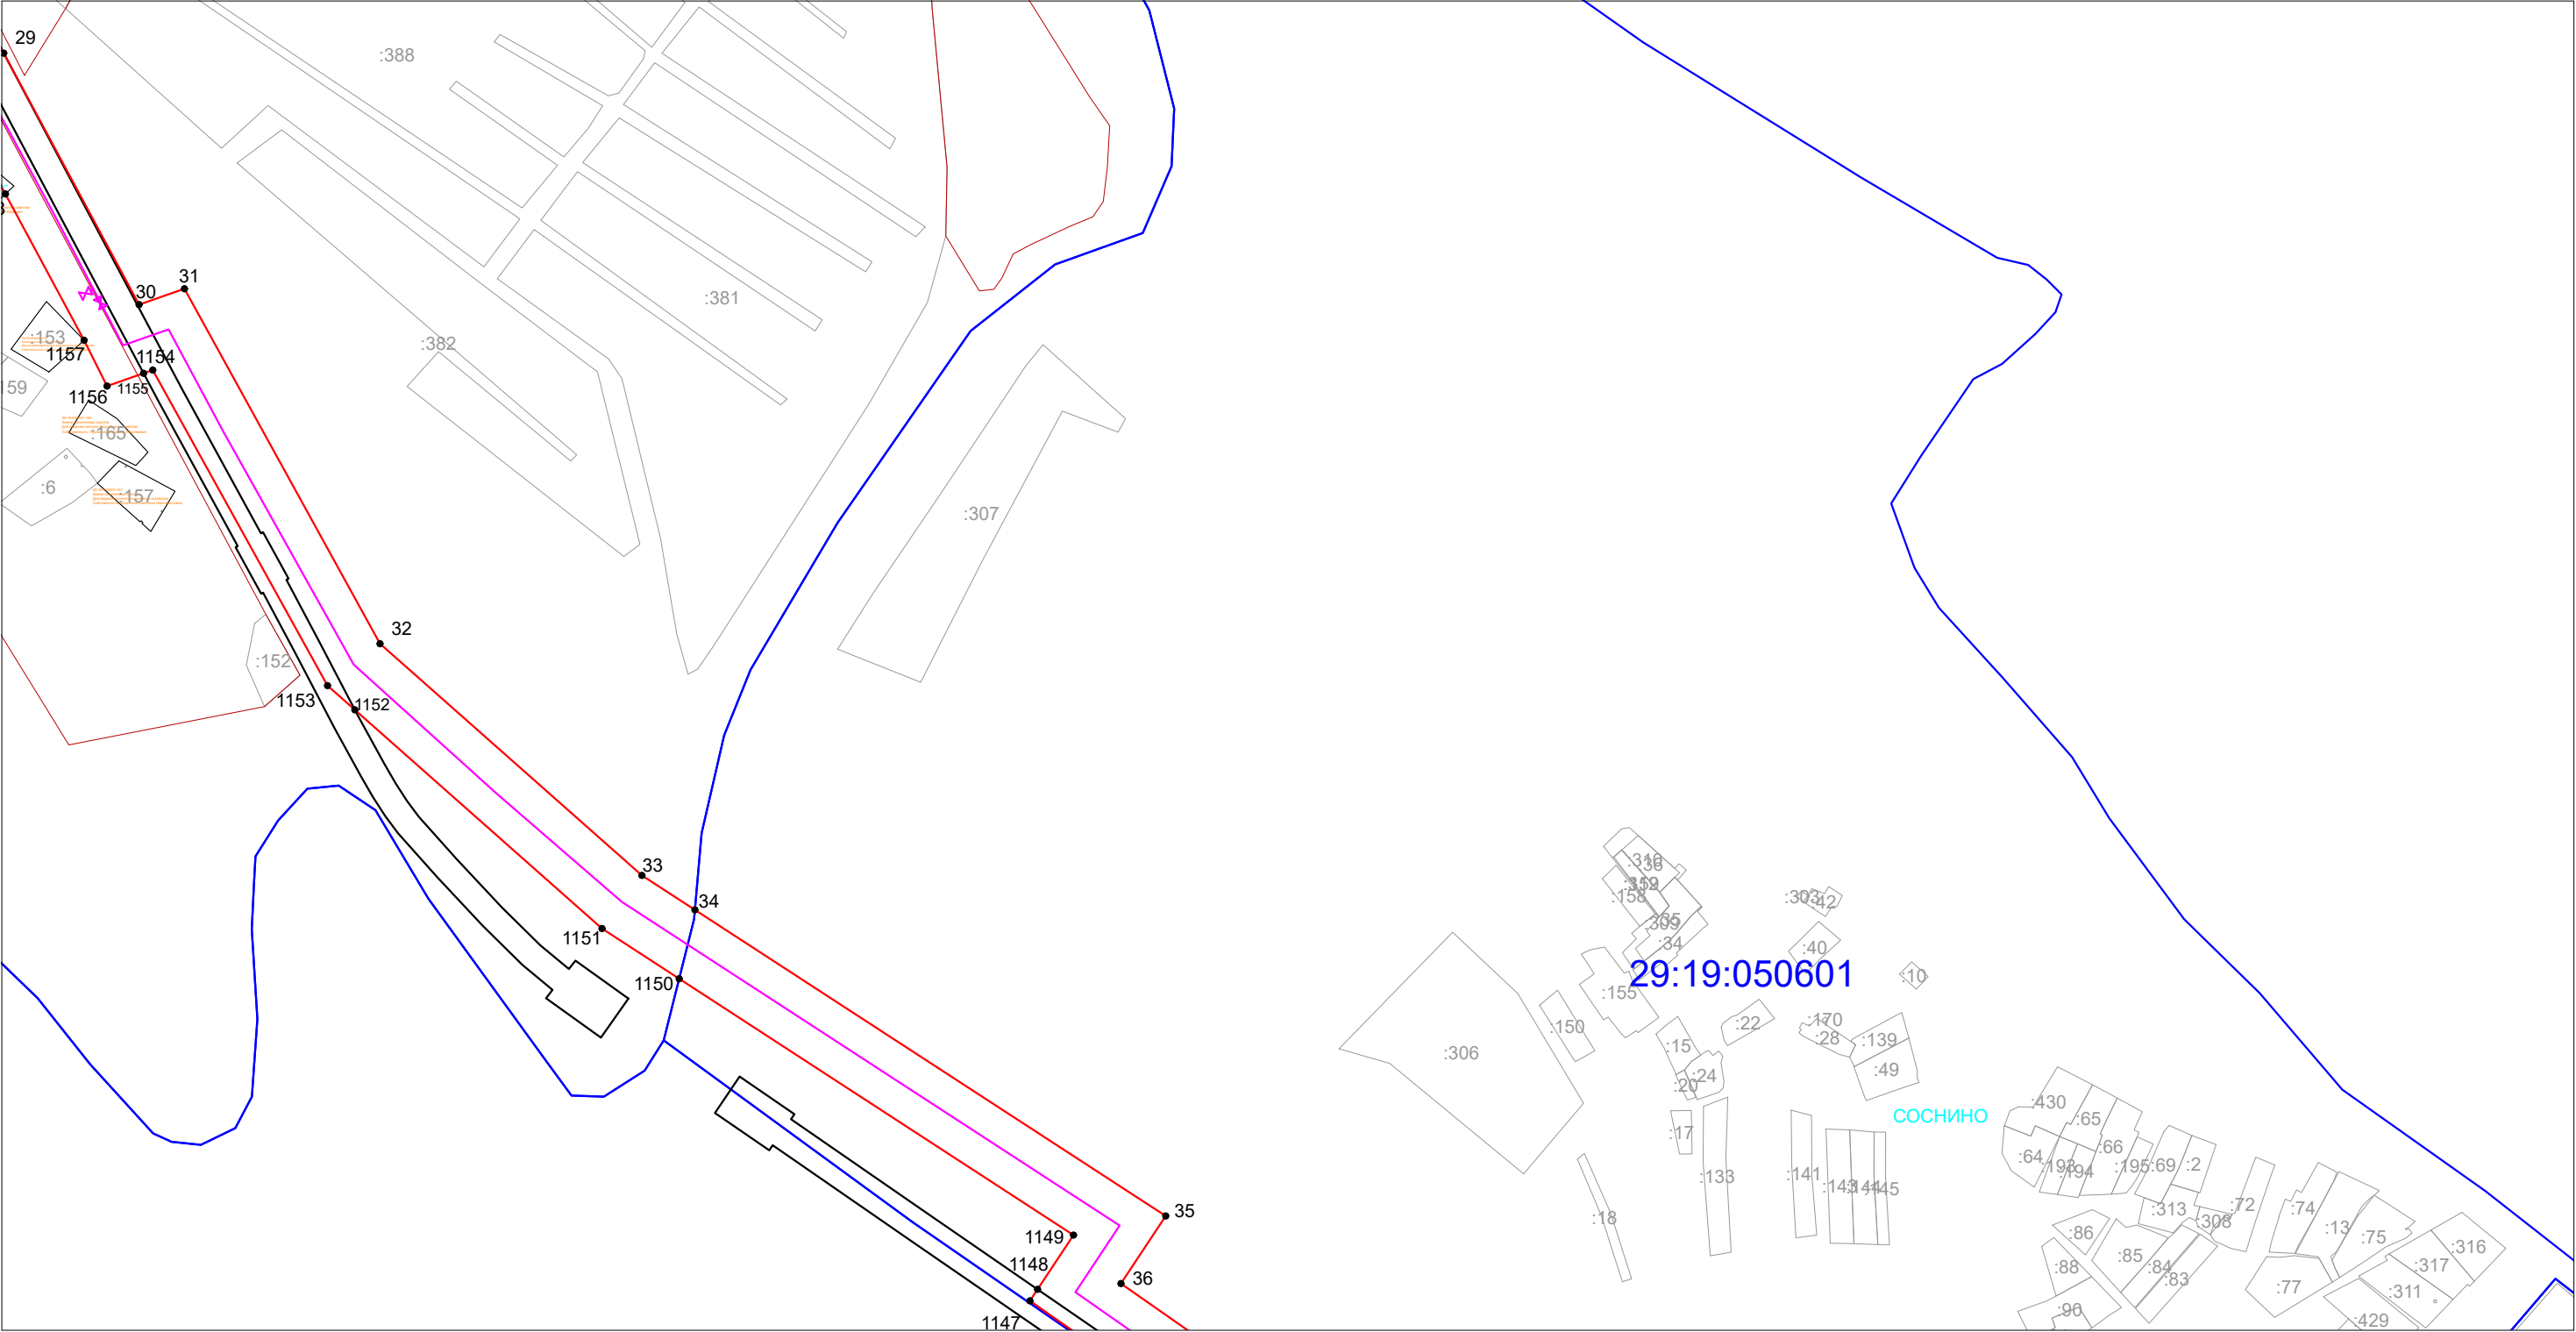


Условные обозначения:

- существующая граница земельного участка по данным ЕГРН;
- - - граница ЗОУИТ по данным ЕГРН;
- граница кадастрового квартала;
- граница населенного пункта по данным ЕГРН;
- граница публичного сервитута;

- 1 • - обозначение и наименование характерной точки границы публичного сервитута;
- 29:19:000000:9:181 - обозначение земельного участка по данным ЕГРН;
- :0:9:чзу1 - обозначение части земельного участка, на которую накладывается действие публичного сервитута;
- :181:чзу1 - обозначение части земельного участка, на которую накладывается действие публичного сервитута;
- 29:19:060212 - номер кадастрового квартала.

Схема границ публичного сервитута
в Холмогорском районе Архангельской области

Инженерно-геодезические изыскания для выполнения Программы газификации регионов РФ (Архангельская область)
«Газопровод межпоселковый от ГРС «Новодвинск» до с. Холмогоры Холмогорского района Архангельской области»

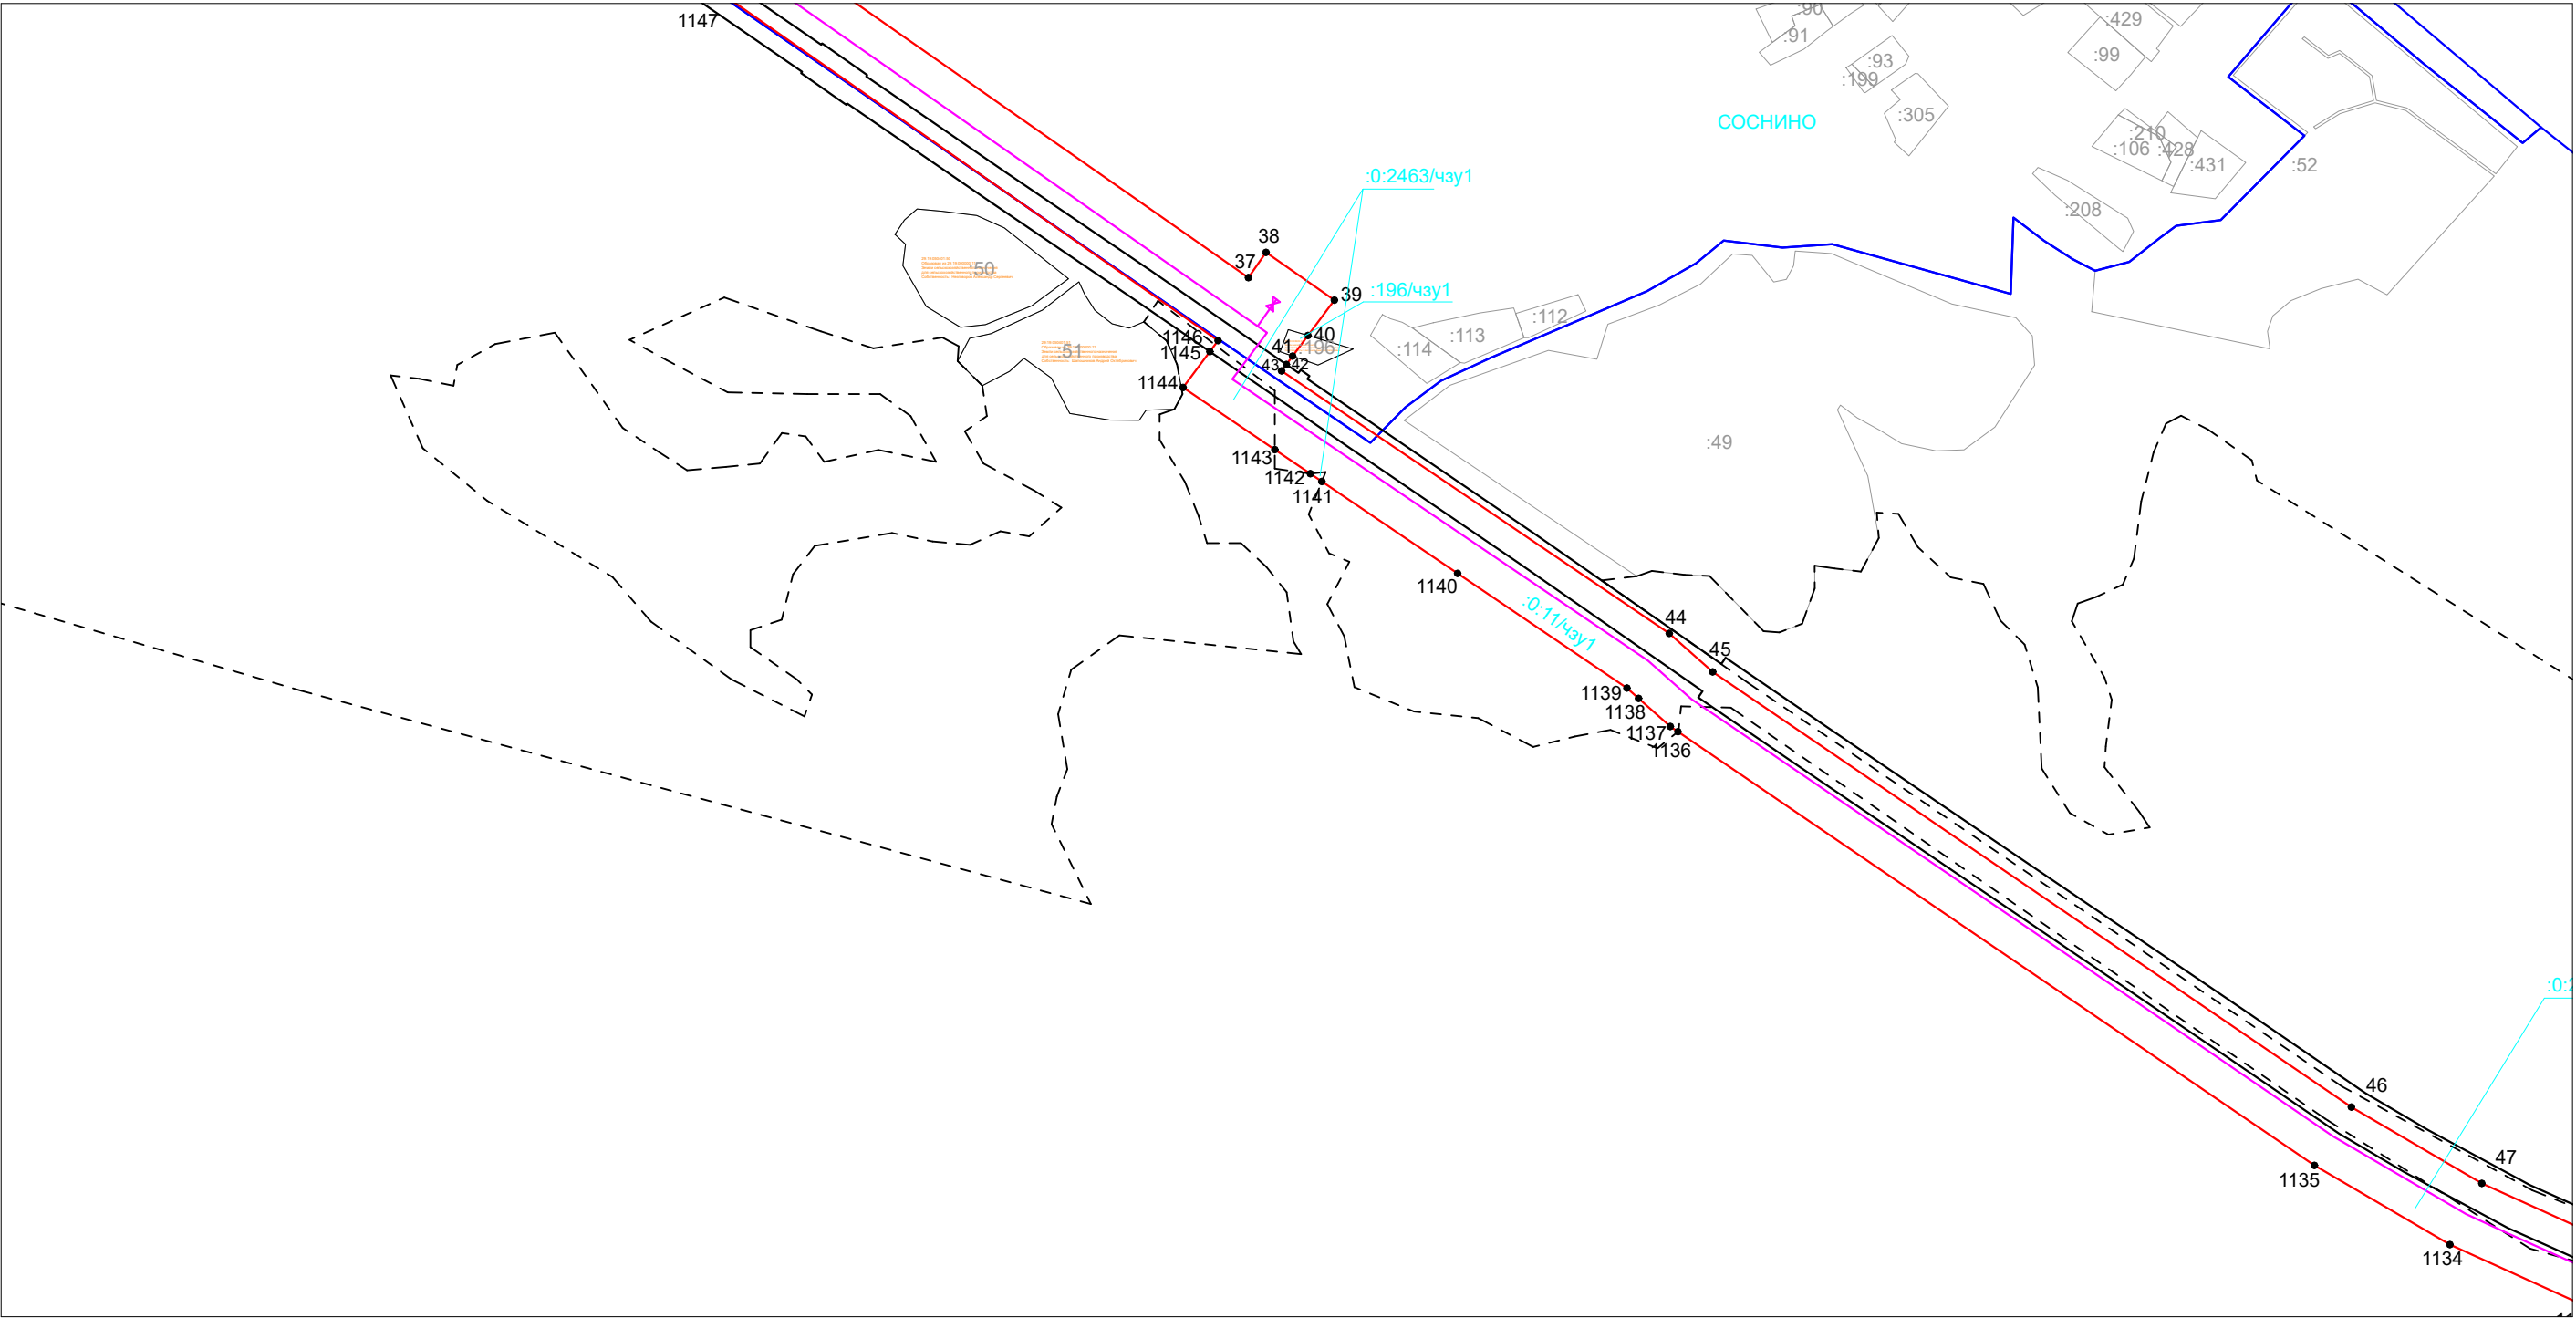


Условные обозначения:

- существующая граница земельного участка по данным ЕГРН;
- - - - - граница ЗОУИТ по данным ЕГРН;
- граница кадастрового квартала;
- граница населенного пункта по данным ЕГРН;
- граница публичного сервитута;

- 1 • - обозначение и наименование характерной точки границы публичного сервитута;
- 29:19:000000:9181 - обозначение земельного участка по данным ЕГРН;
- :0:9:чзу1 - обозначение части земельного участка, на которую накладывается действие публичного сервитута;
- :181:чзу1 - обозначение части земельного участка, на которую накладывается действие публичного сервитута;
- 29:19:060212 - номер кадастрового квартала.

Схема границ публичного сервитута
в Холмогорском районе Архангельской области

Инженерно-геодезические изыскания для выполнения Программы газификации регионов РФ (Архангельская область)
«Газопровод межпоселковый от ГРС «Новодвинск» до с. Холмогоры Холмогорского района Архангельской области»

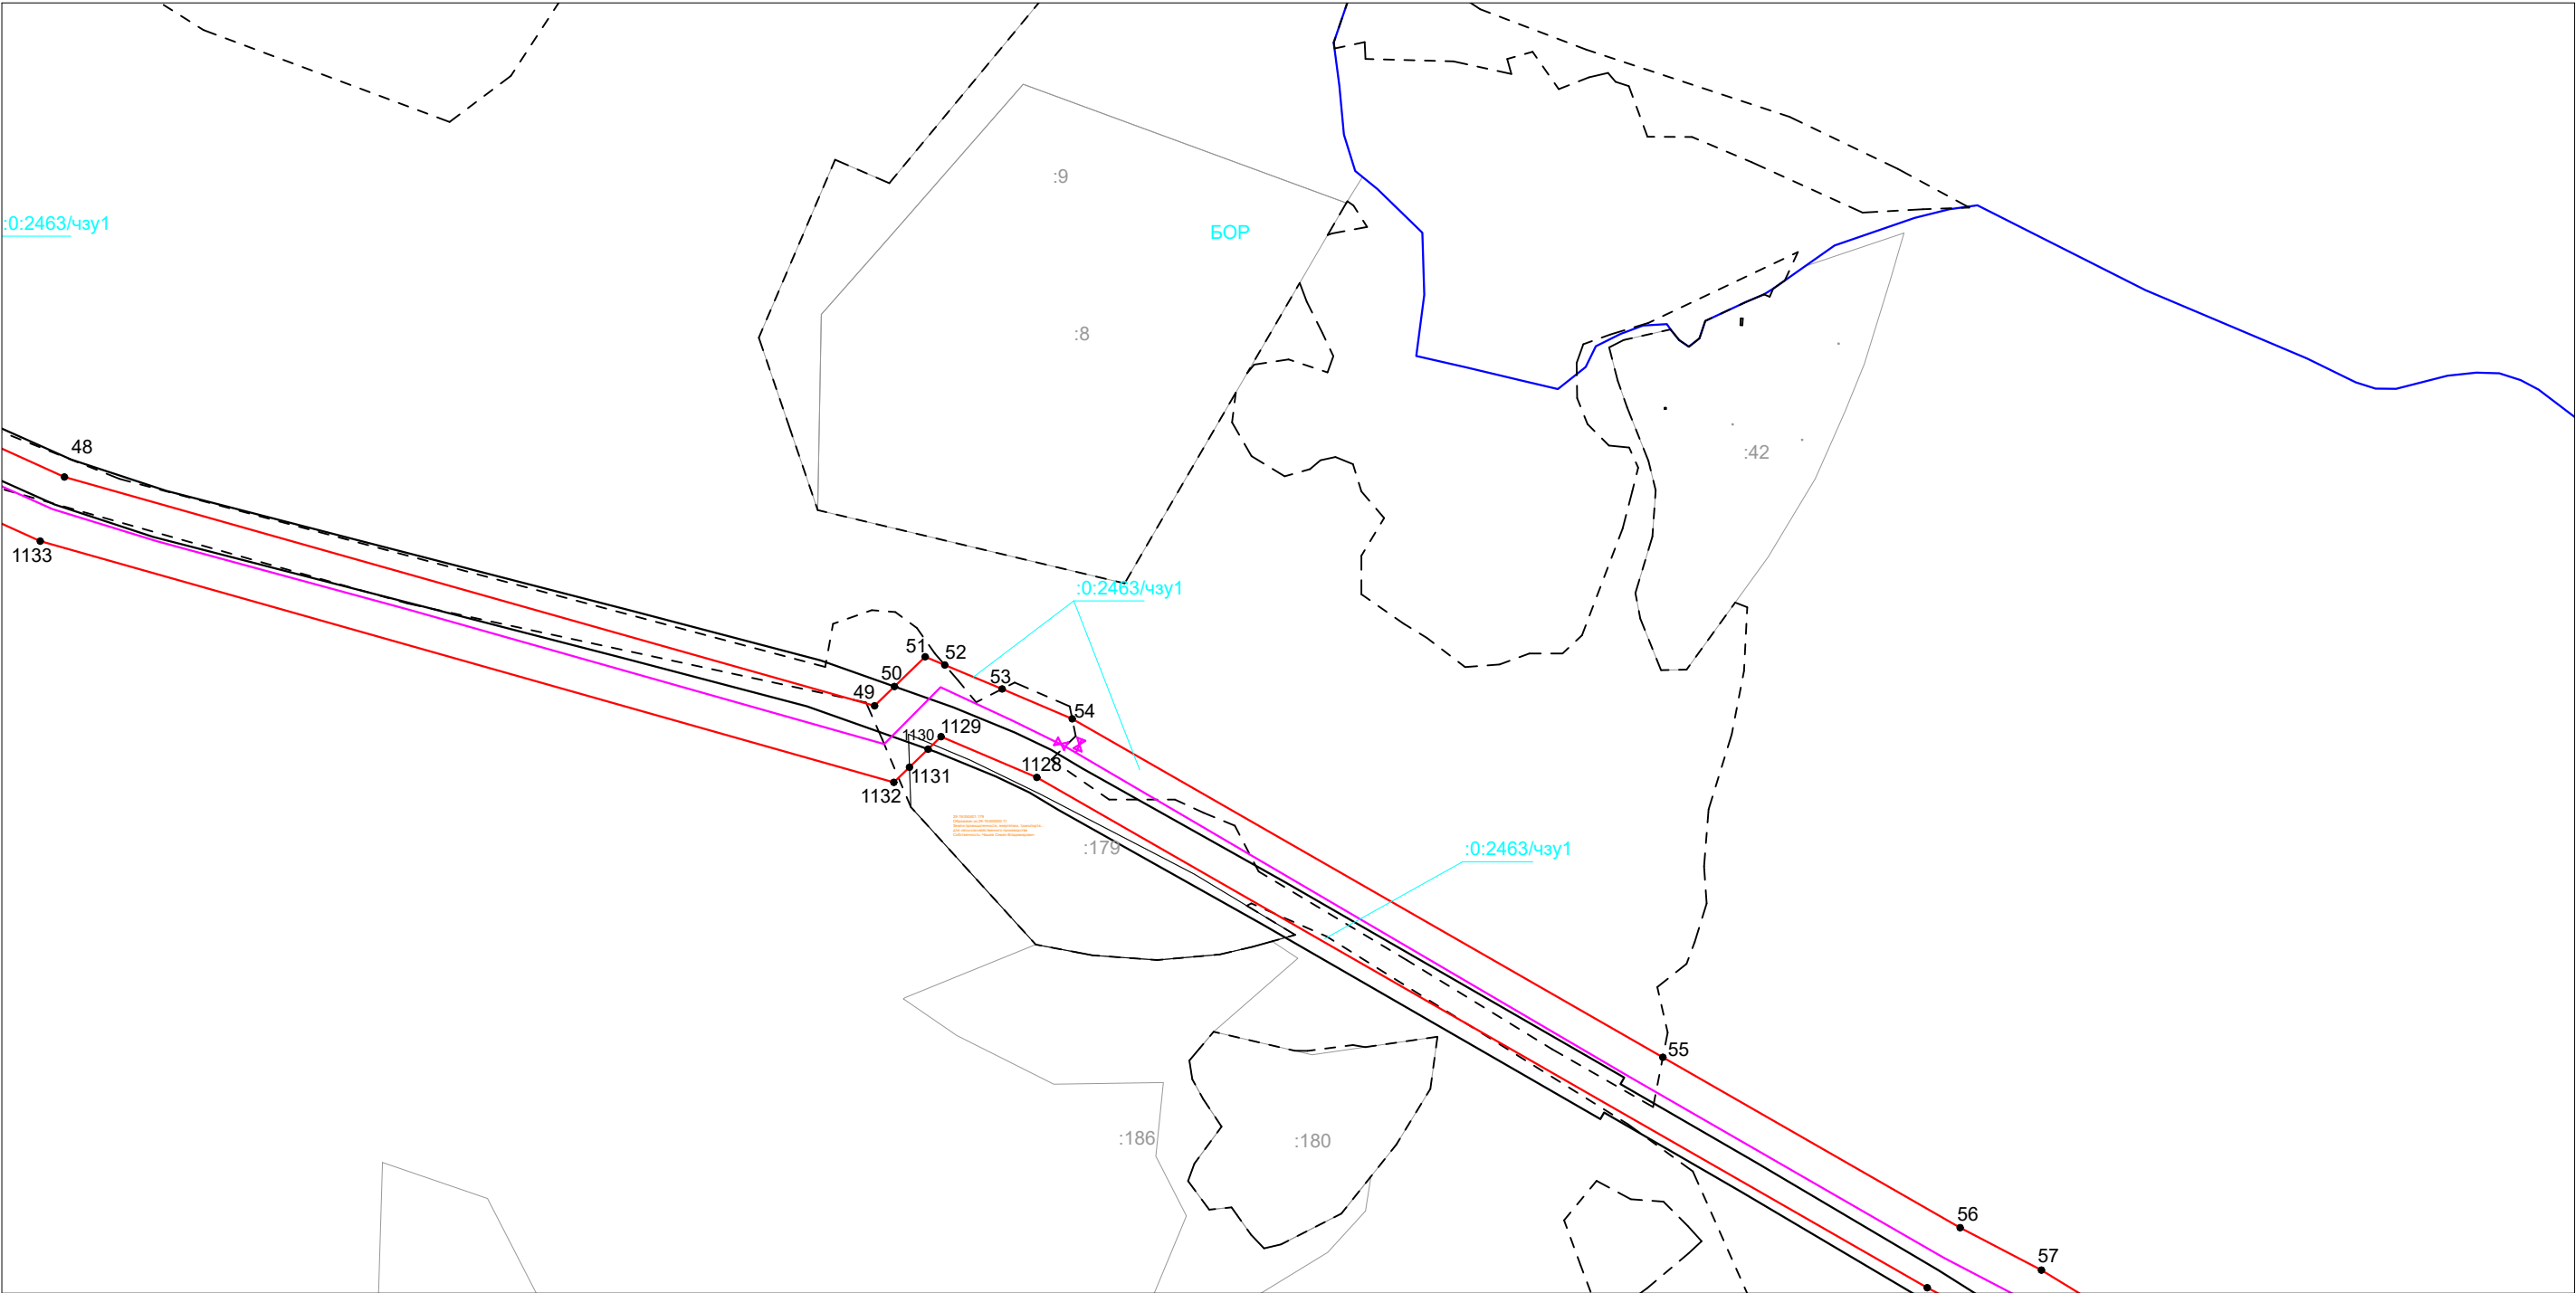


Условные обозначения:

- существующая граница земельного участка по данным ЕГРН;
- - - - - граница ЗОУИТ по данным ЕГРН;
- граница кадастрового квартала;
- граница населенного пункта по данным ЕГРН;
- граница публичного сервитута;

- 1 • - обозначение и наименование характерной точки границы публичного сервитута;
- 29:19:000000:9:181 - обозначение земельного участка по данным ЕГРН;
- :0:9:чзу1 - обозначение части земельного участка, на которую накладывается действие публичного сервитута;
- :181:чзу1 - обозначение части земельного участка, на которую накладывается действие публичного сервитута;
- 29:19:060212 - номер кадастрового квартала.

Схема границ публичного сервитута
в Холмогорском районе Архангельской области

Инженерно-геодезические изыскания для выполнения Программы газификации регионов РФ (Архангельская область)
«Газопровод межпоселковый от ГРС «Новодвинск» до с. Холмогоры Холмогорского района Архангельской области»

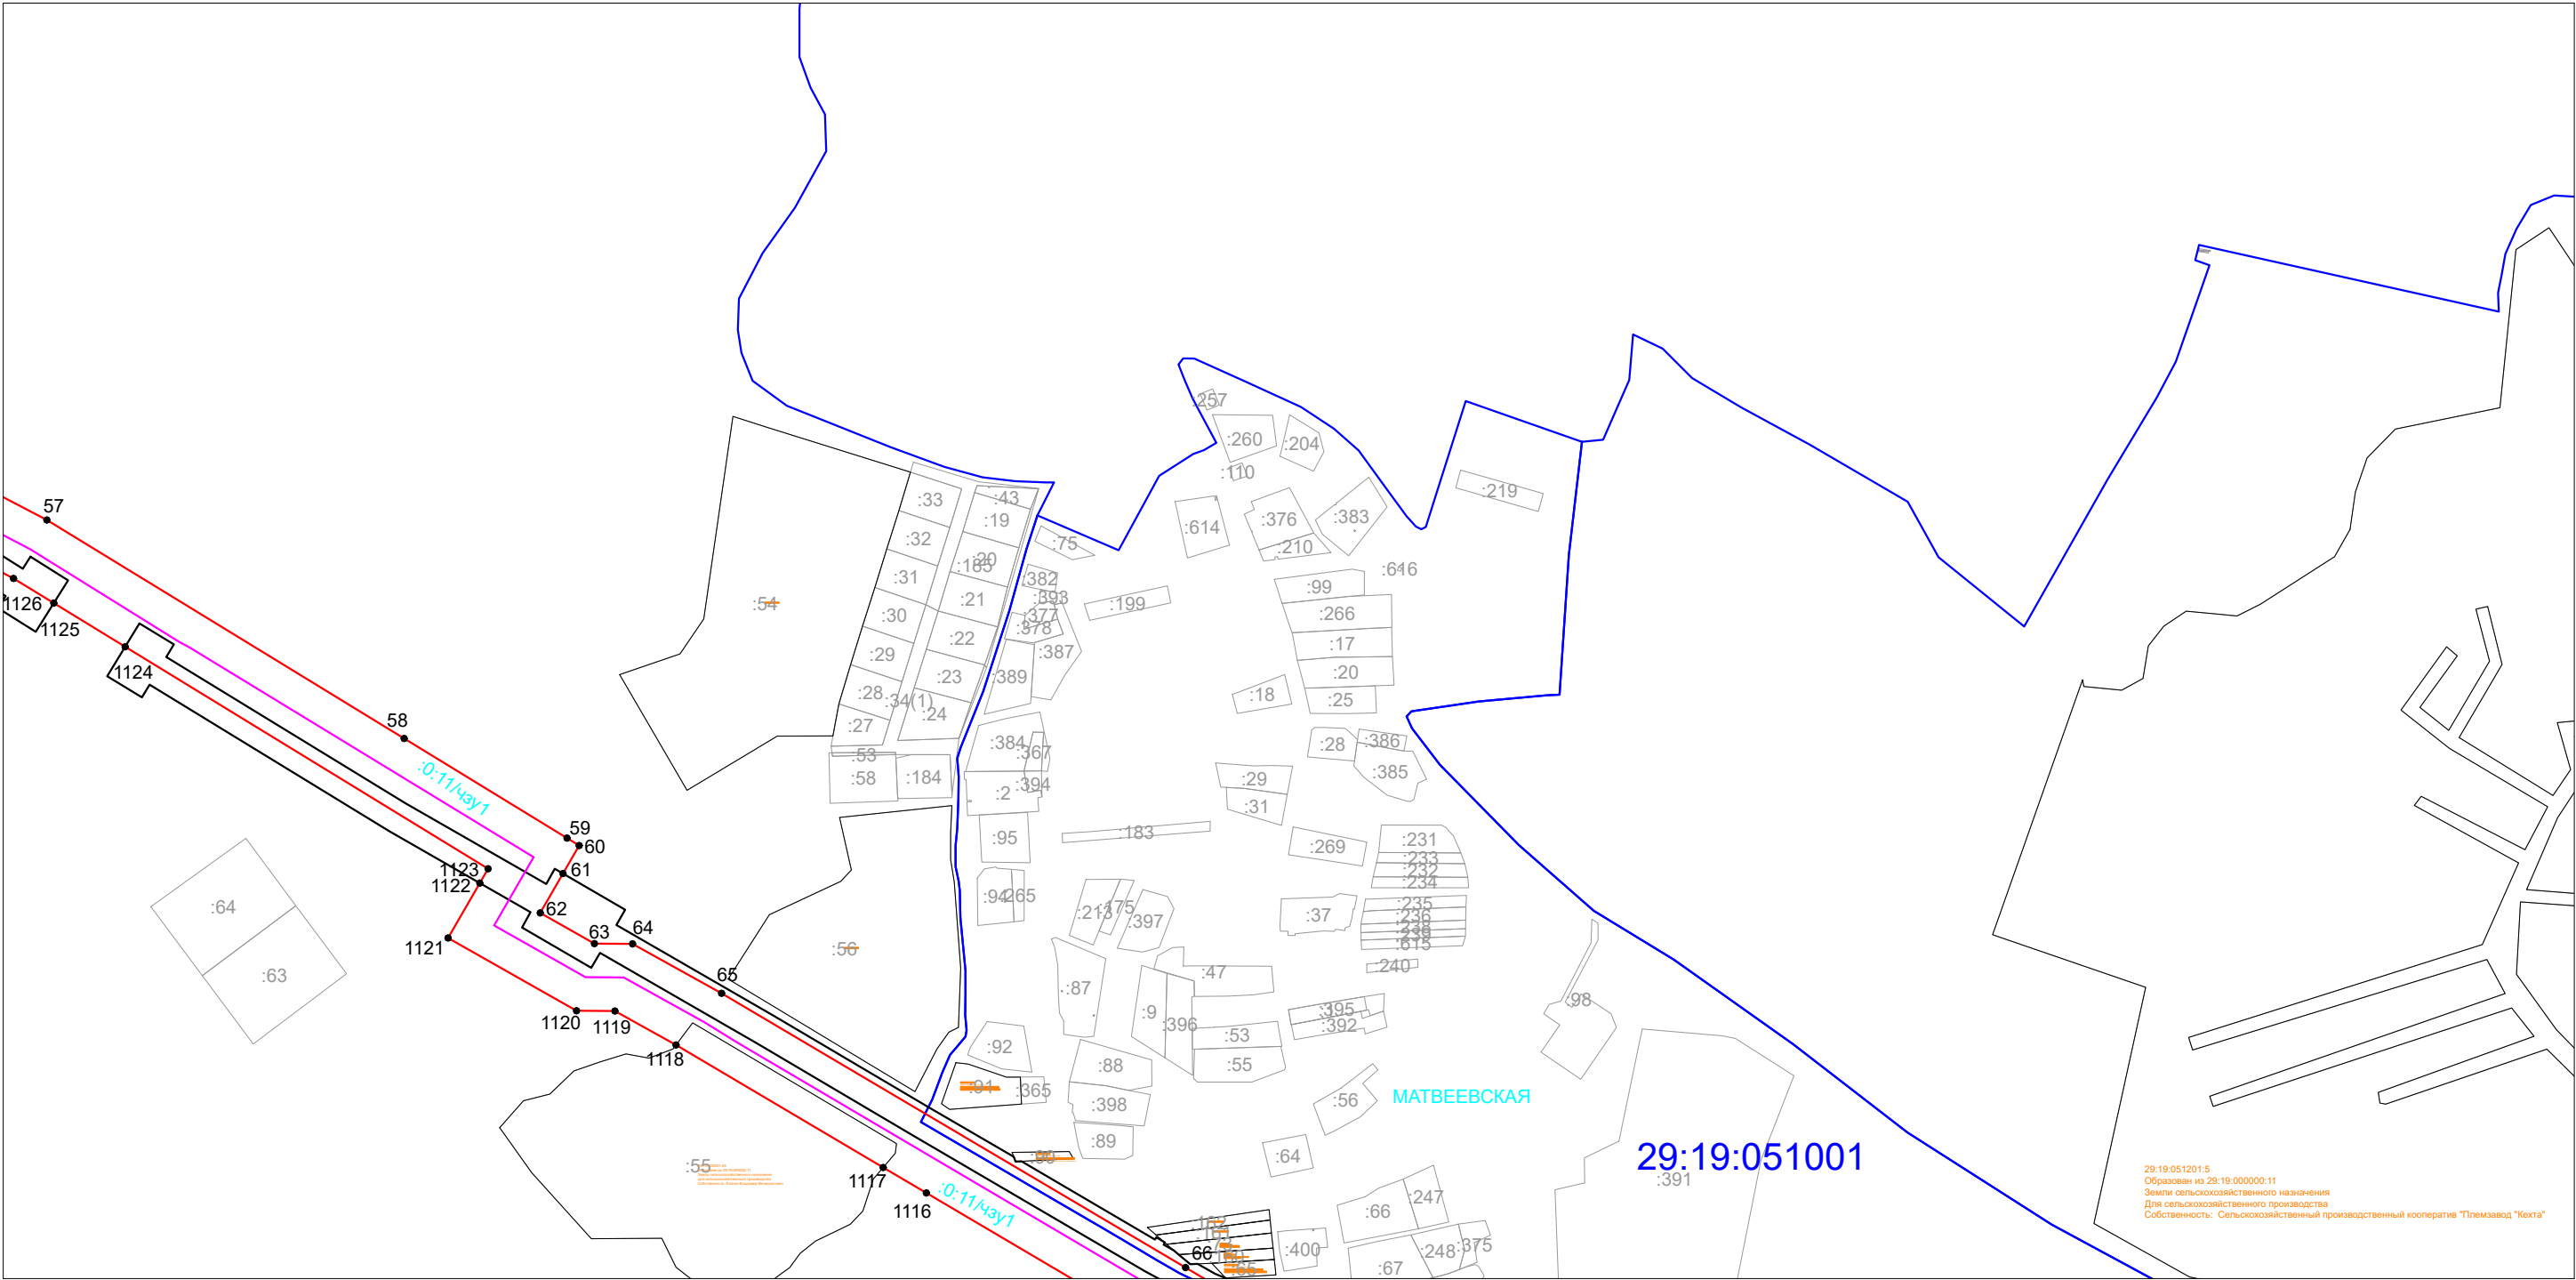


Условные обозначения:

- существующая граница земельного участка по данным ЕГРН;
- - - - - граница ЗОУИТ по данным ЕГРН;
- граница кадастрового квартала;
- граница населенного пункта по данным ЕГРН;
- граница публичного сервитута;

- 1 • - обозначение и наименование характерной точки границы публичного сервитута;
- 29:19:000000:9:181 - обозначение земельного участка по данным ЕГРН;
- :0:9:чзу1 - обозначение части земельного участка, на которую накладывается действие публичного сервитута;
- :181:чзу1 - обозначение части земельного участка, на которую накладывается действие публичного сервитута;
- 29:19:060212 - номер кадастрового квартала.

Схема границ публичного сервитута
в Холмогорском районе Архангельской области

Инженерно-геодезические изыскания для выполнения Программы газификации регионов РФ (Архангельская область)
«Газопровод межпоселковый от ГРС «Новодвинск» до с. Холмогоры Холмогорского района Архангельской области»

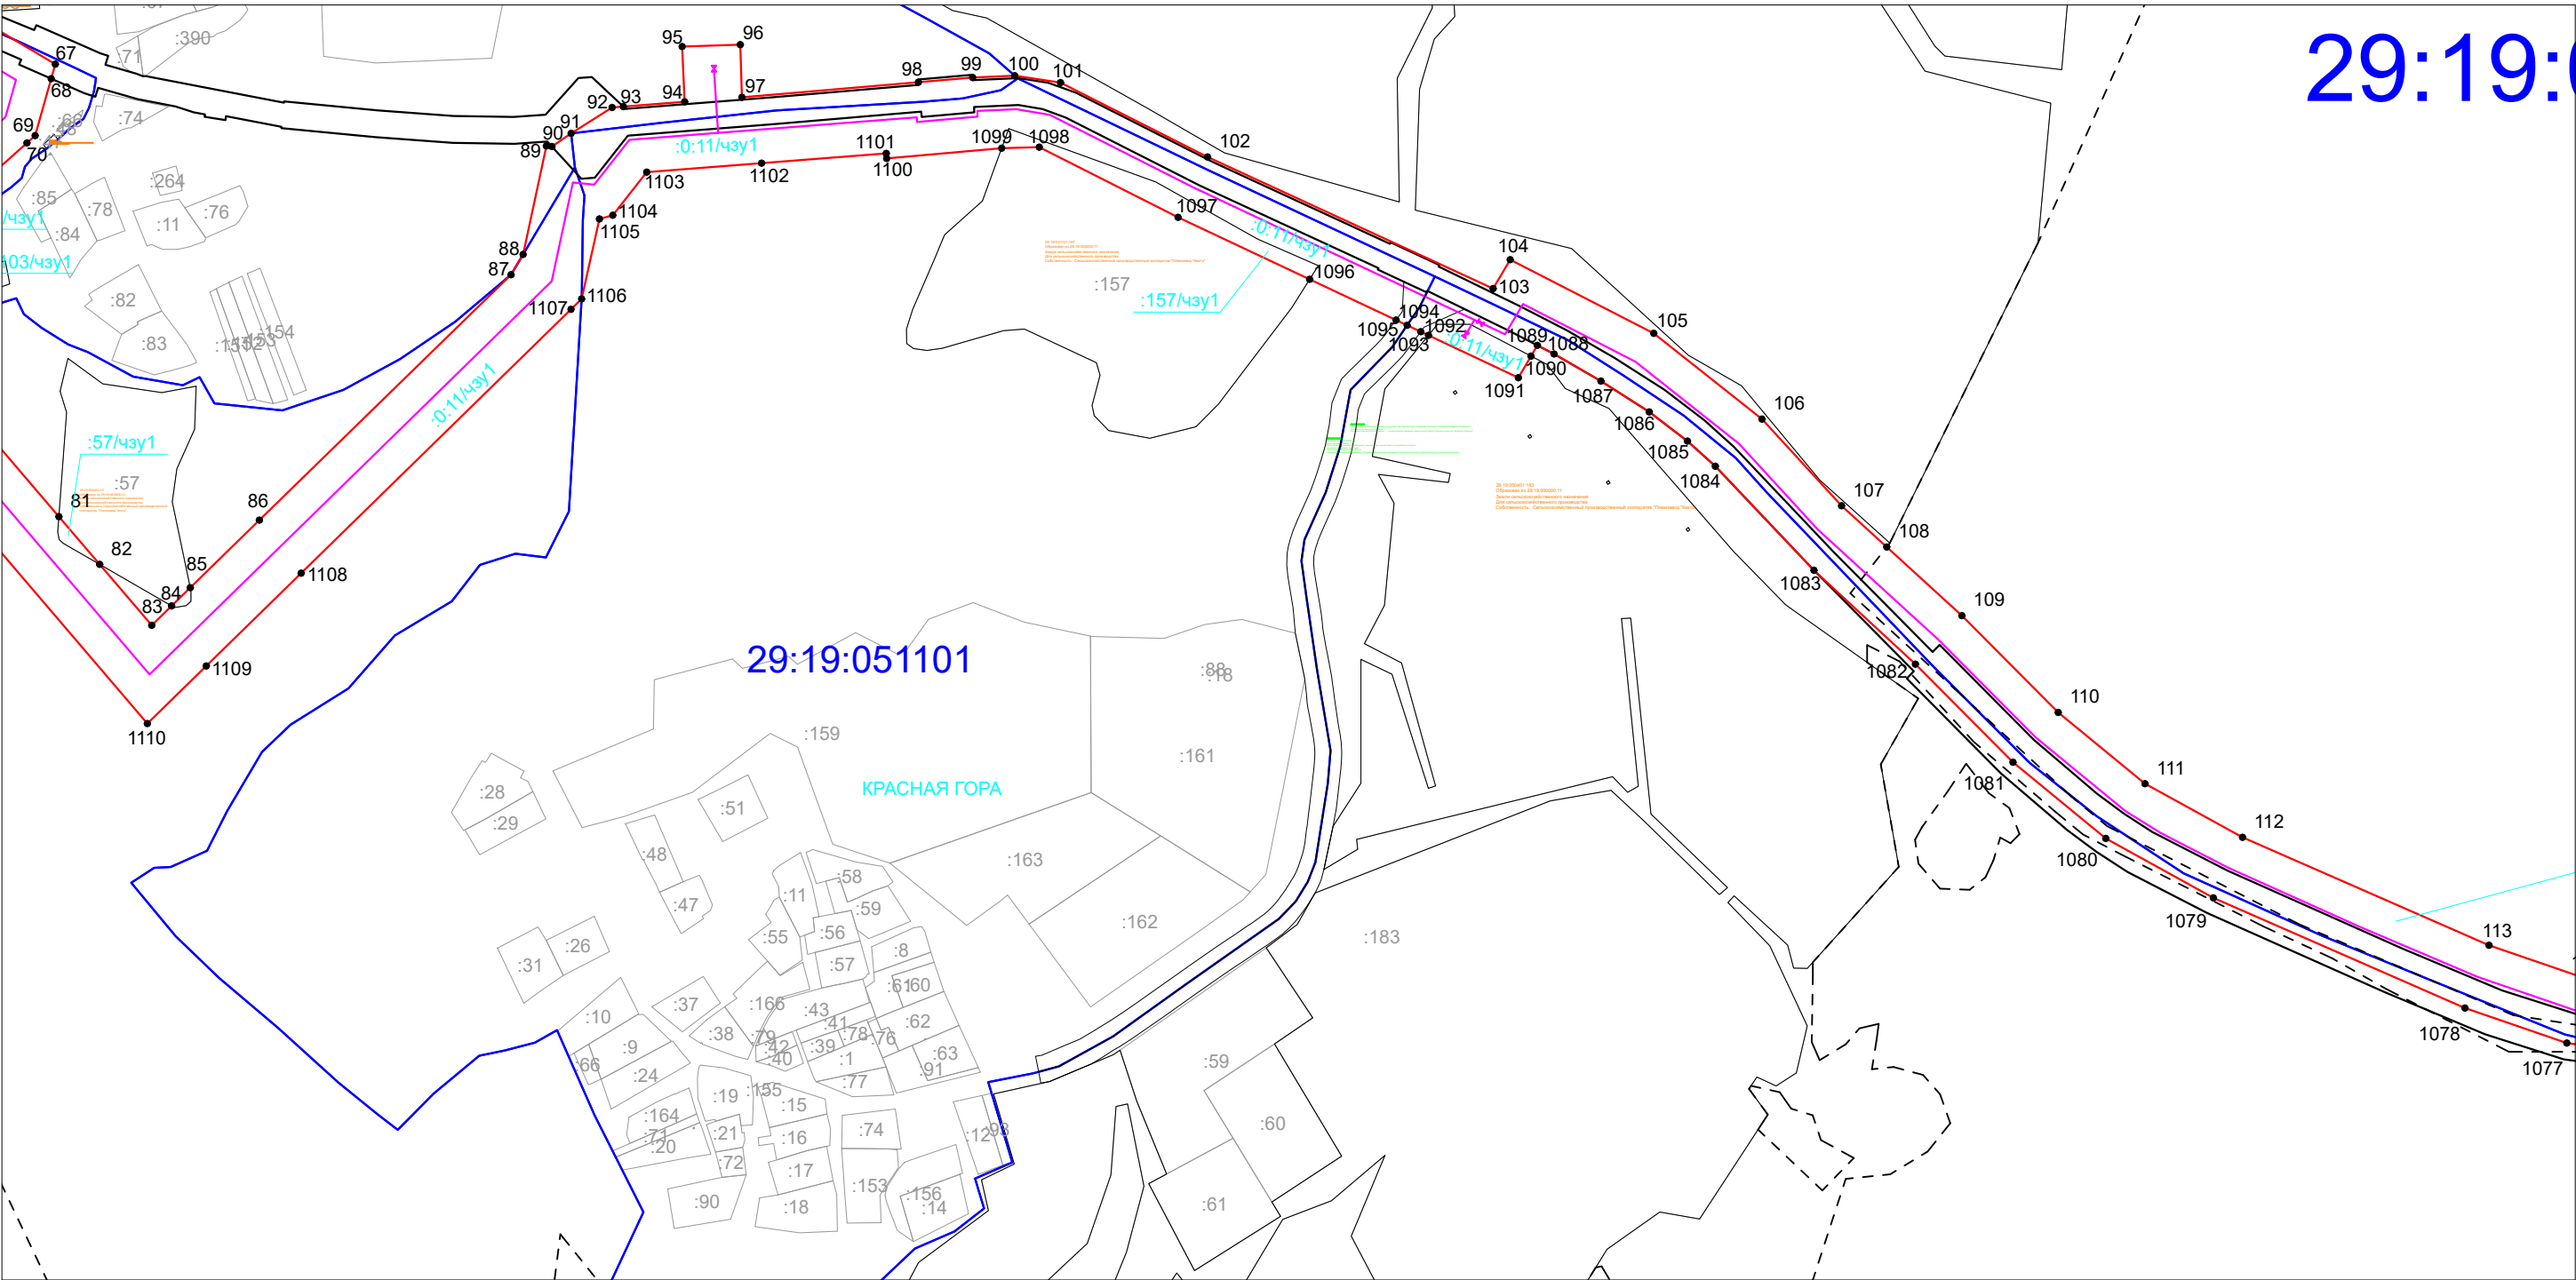


Условные обозначения:

- существующая граница земельного участка по данным ЕГРН;
- - - граница ЗОУИТ по данным ЕГРН;
- граница кадастрового квартала;
- граница населенного пункта по данным ЕГРН;
- граница публичного сервитута;

- 1 • - обозначение и наименование характерной точки границы публичного сервитута;
- 29:19:000000:9:181 - обозначение земельного участка по данным ЕГРН;
- :0:9:чзу1 - обозначение части земельного участка, на которую накладывается действие публичного сервитута;
- :181:чзу1 - обозначение части земельного участка, на которую накладывается действие публичного сервитута;
- 29:19:060212 - номер кадастрового квартала.

Схема границ публичного сервитута
в Холмогорском районе Архангельской области

Инженерно-геодезические изыскания для выполнения Программы газификации регионов РФ (Архангельская область)
«Газопровод межпоселковый от ГРС «Новодвинск» до с. Холмогоры Холмогорского района Архангельской области»

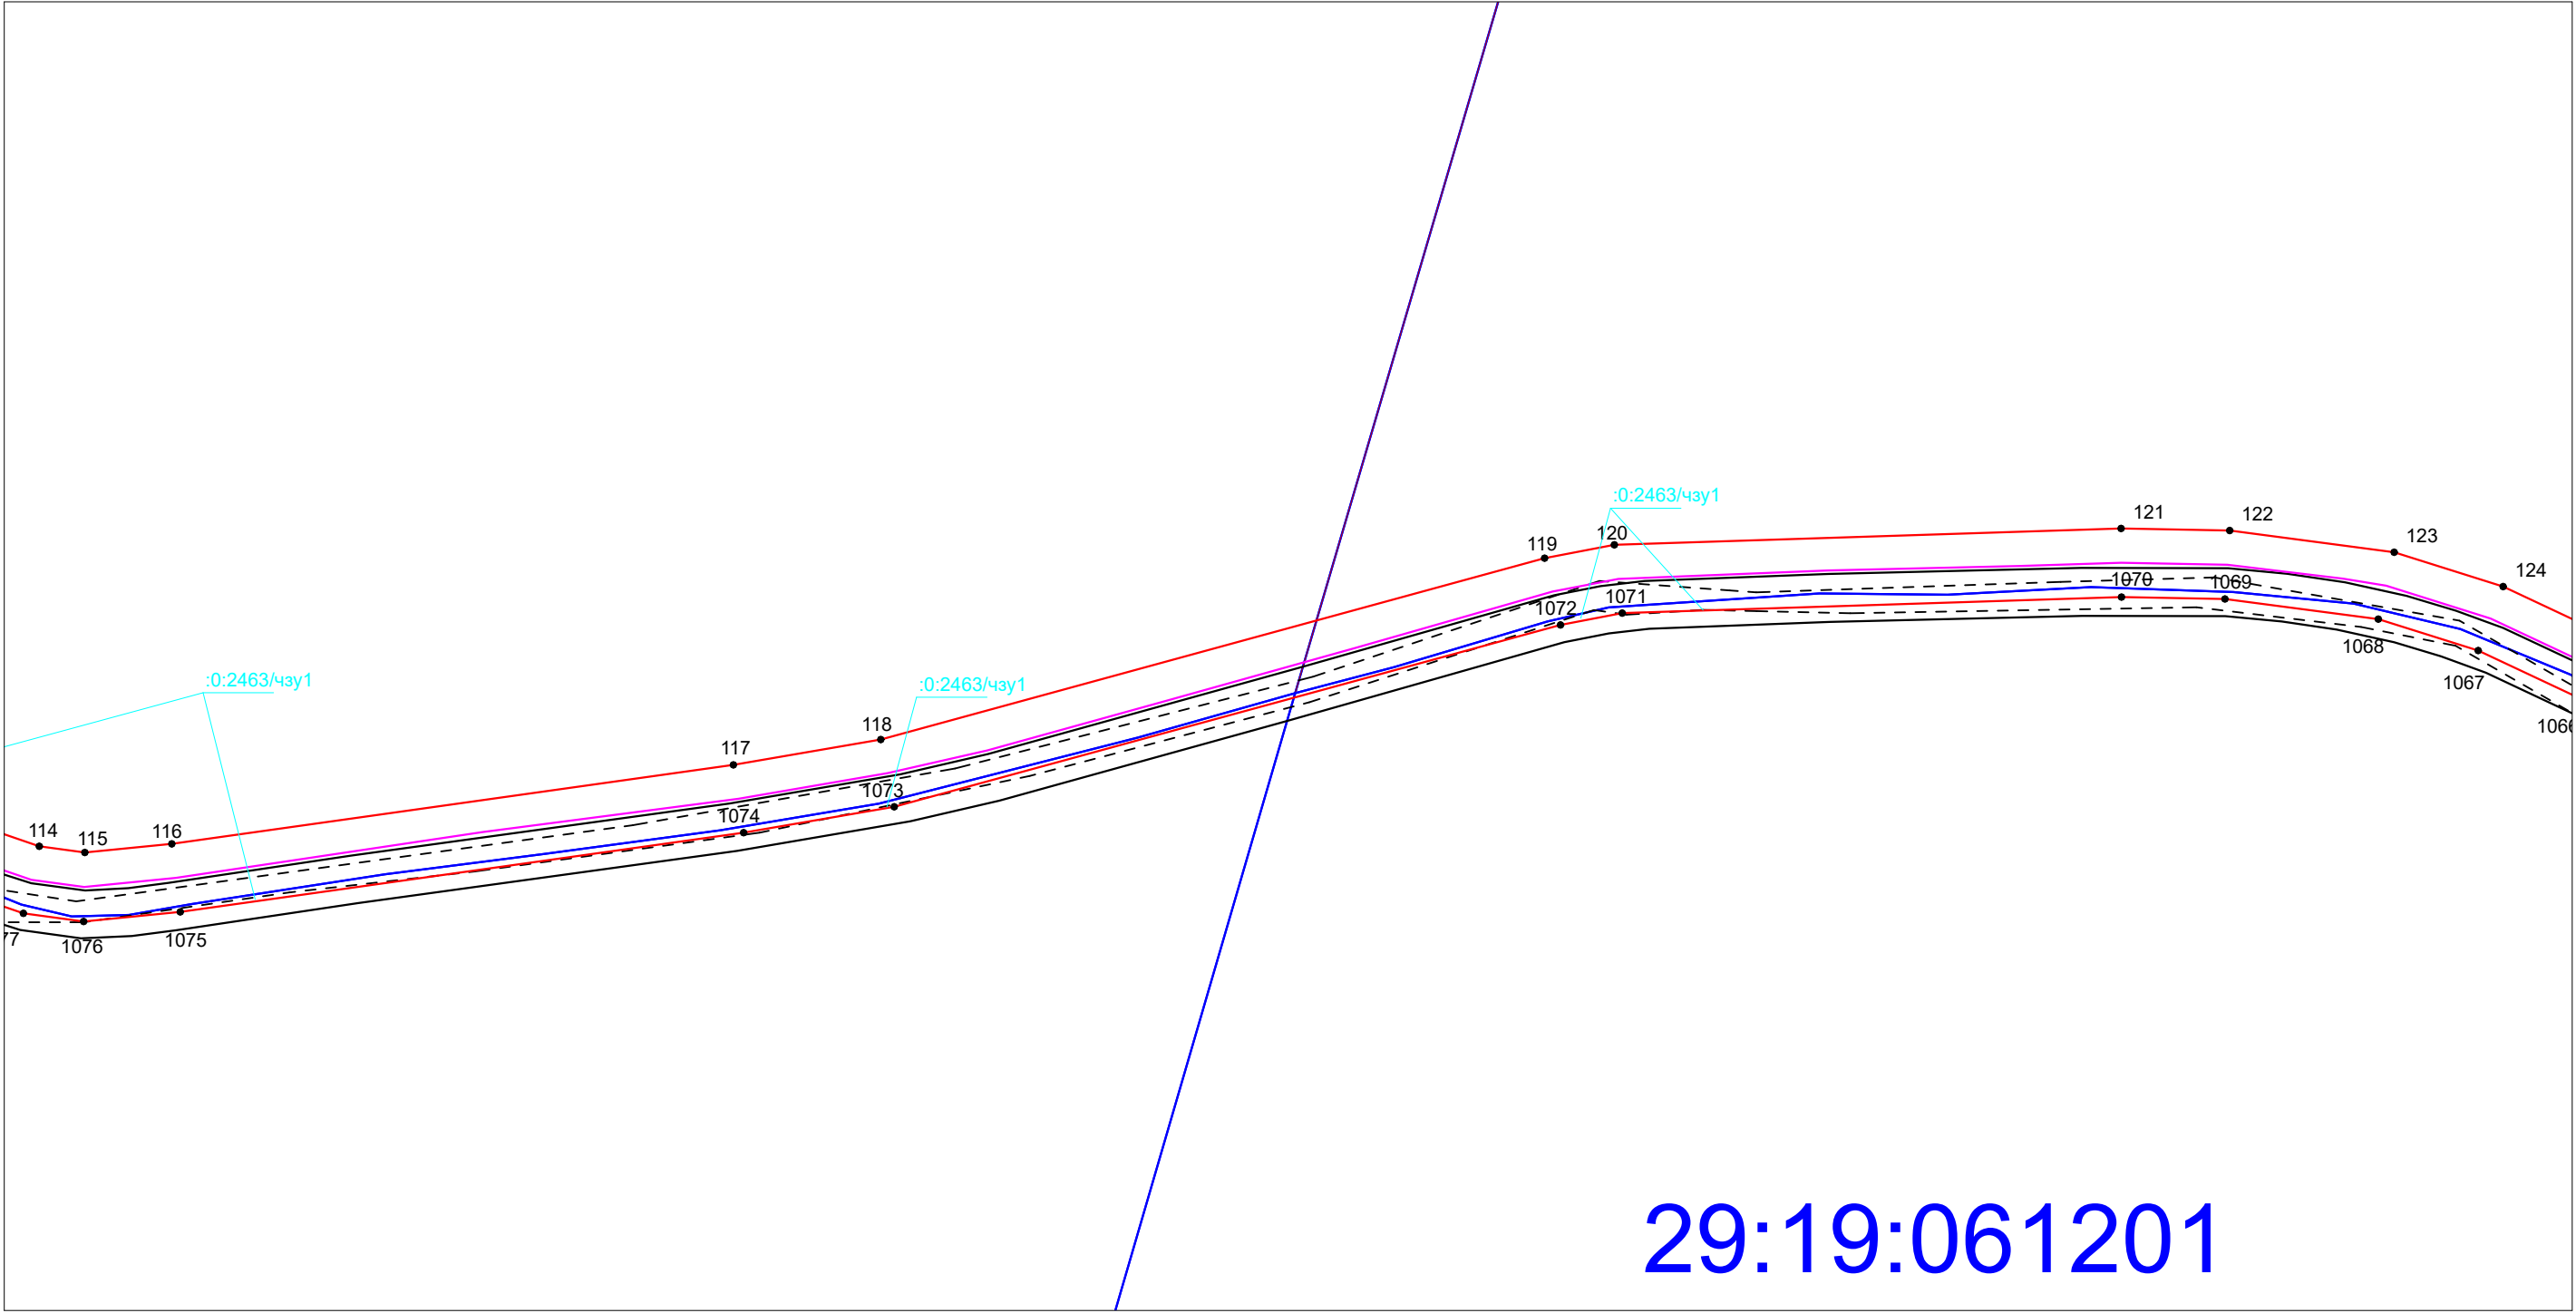


Условные обозначения:

- существующая граница земельного участка по данным ЕГРН;
- - - - - граница ЗОУИТ по данным ЕГРН;
- граница кадастрового квартала;
- граница населенного пункта по данным ЕГРН;
- граница публичного сервитута;

- 1 • - обозначение и наименование характерной точки границы публичного сервитута;
- 29:19:000000:9:181 - обозначение земельного участка по данным ЕГРН;
- :0:9:чзy1 - обозначение части земельного участка, на которую накладывается действие публичного сервитута;
- :181:чзy1 - обозначение части земельного участка, на которую накладывается действие публичного сервитута;
- 29:19:060212 - номер кадастрового квартала.

Схема границ публичного сервитута
в Холмогорском районе Архангельской области


Инженерно-геодезические изыскания для выполнения Программы газификации регионов РФ (Архангельская область)
«Газопровод межпоселковый от ГРС «Новодвинск» до с. Холмогоры Холмогорского района Архангельской области»

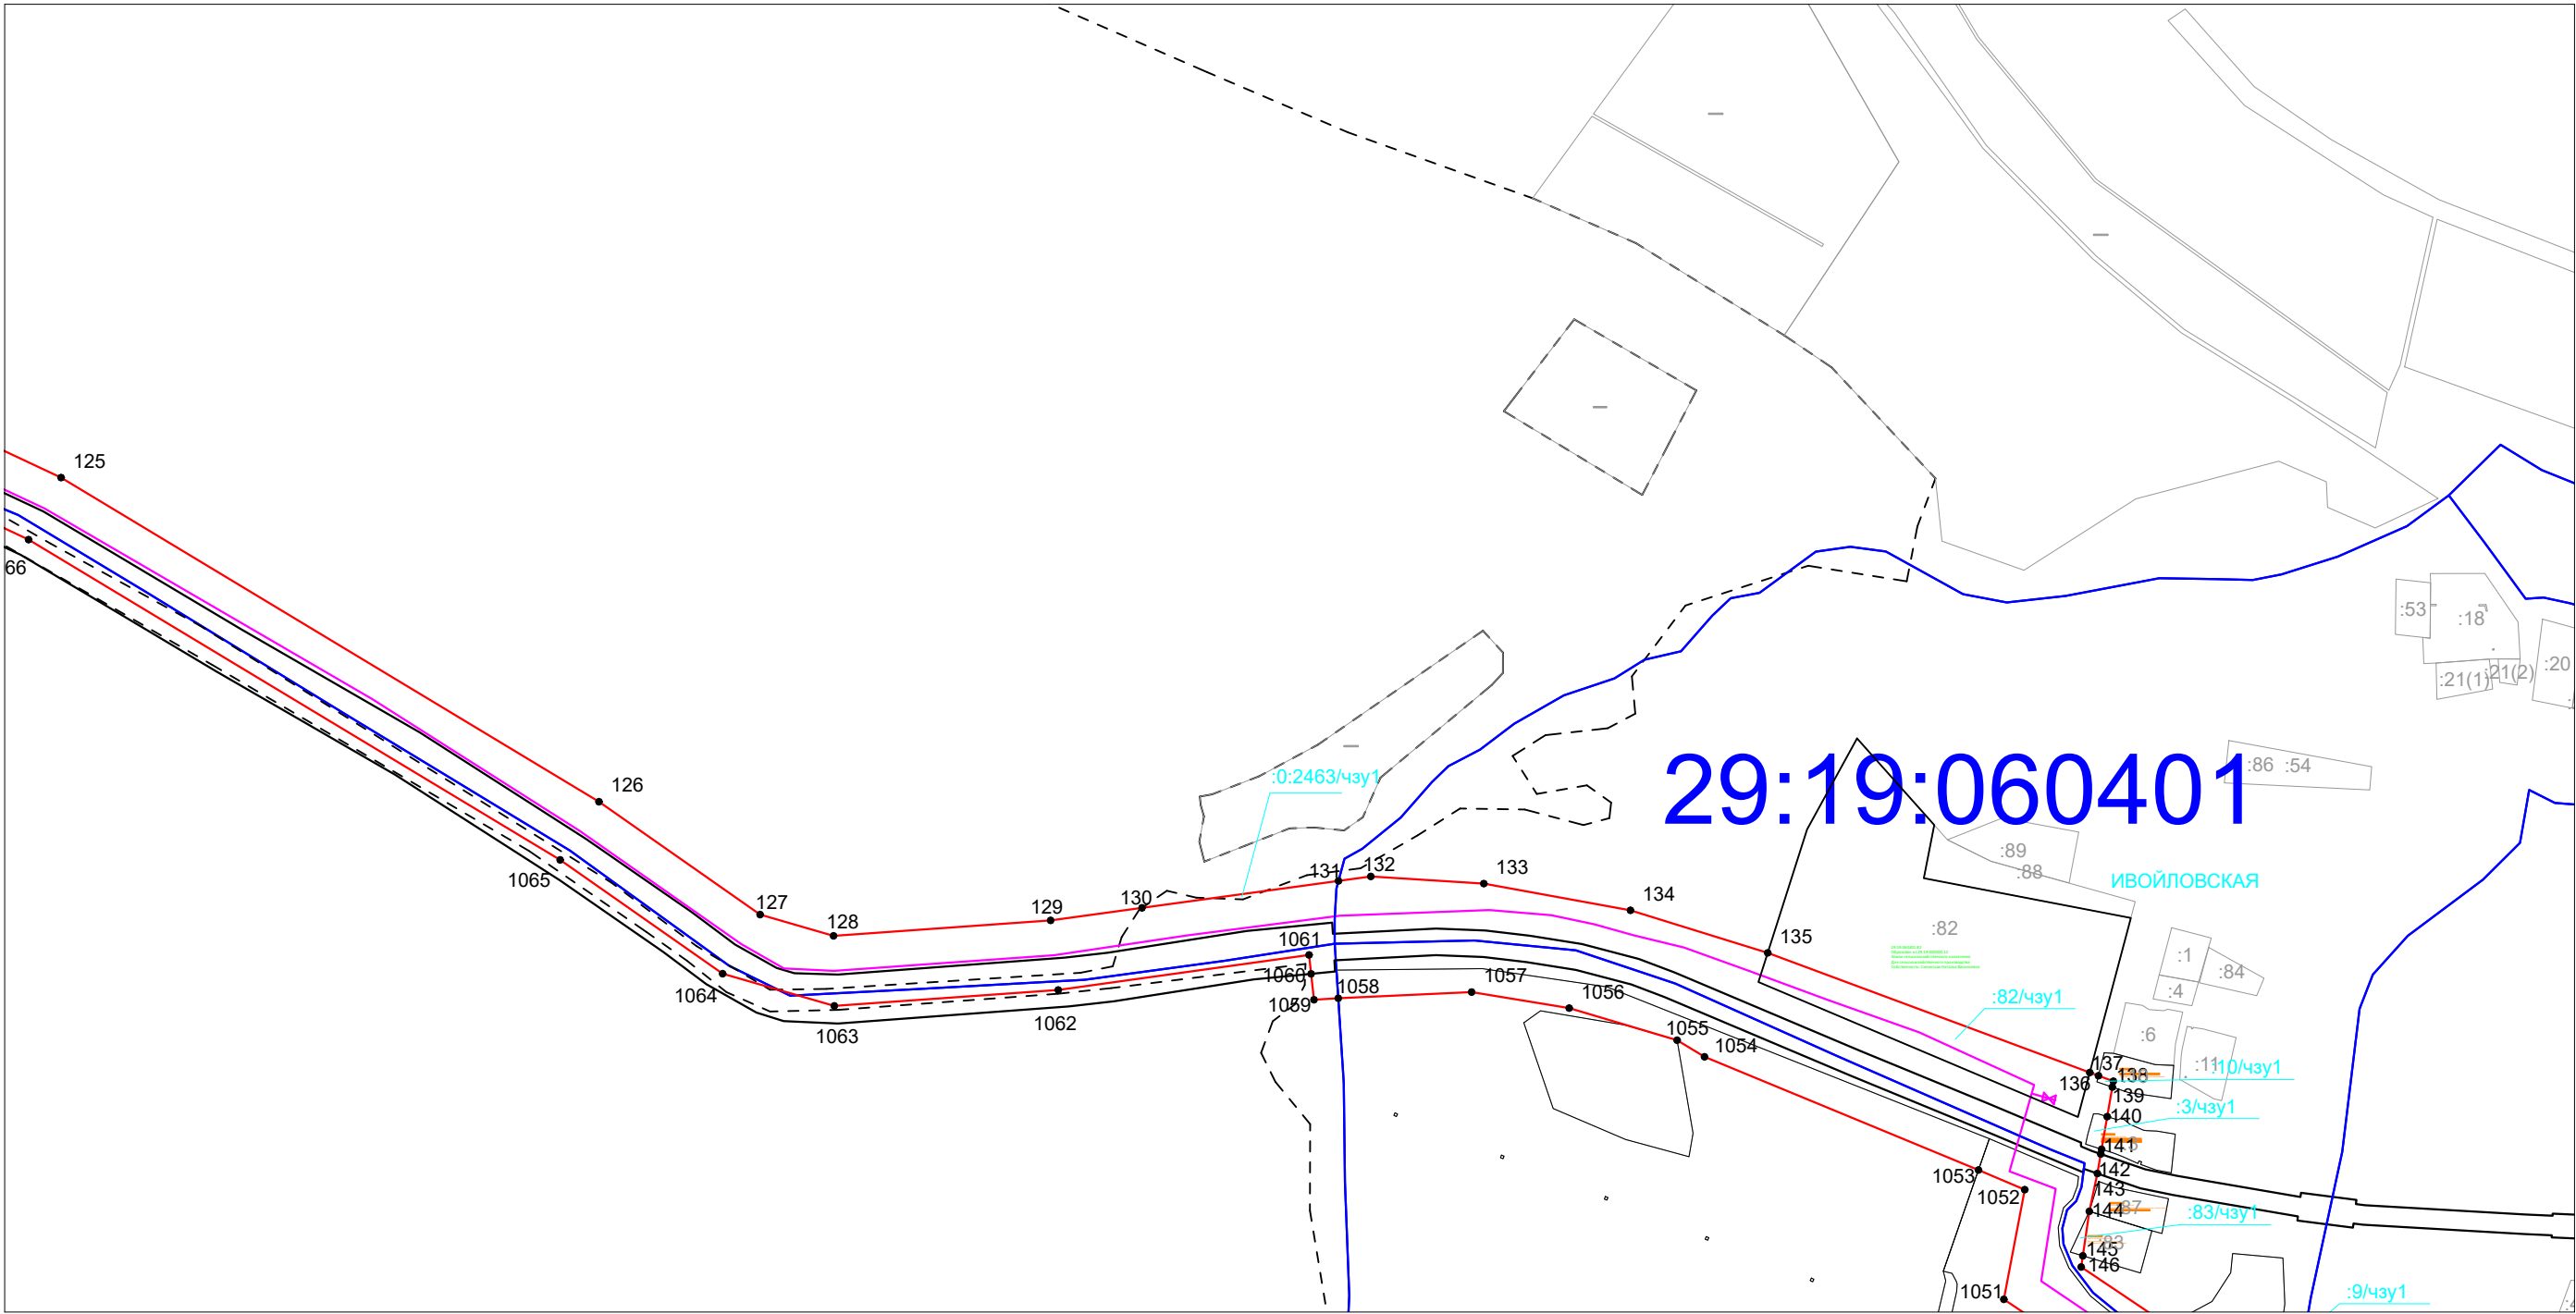

Условные обозначения:

- существующая граница земельного участка по данным ЕГРН;
- - - - - граница ЗОУИТ по данным ЕГРН;
- граница кадастрового квартала;
- граница населенного пункта по данным ЕГРН;
- граница публичного сервитута;

- 1 • - обозначение и наименование характерной точки границы публичного сервитута;
- 29:19:000000:9:181 - обозначение земельного участка по данным ЕГРН;
- :0:9:чзу1 - обозначение части земельного участка, на которую накладывается действие публичного сервитута;
- :181:чзу1 - обозначение части земельного участка, на которую накладывается действие публичного сервитута;
- 29:19:060212 - номер кадастрового квартала.

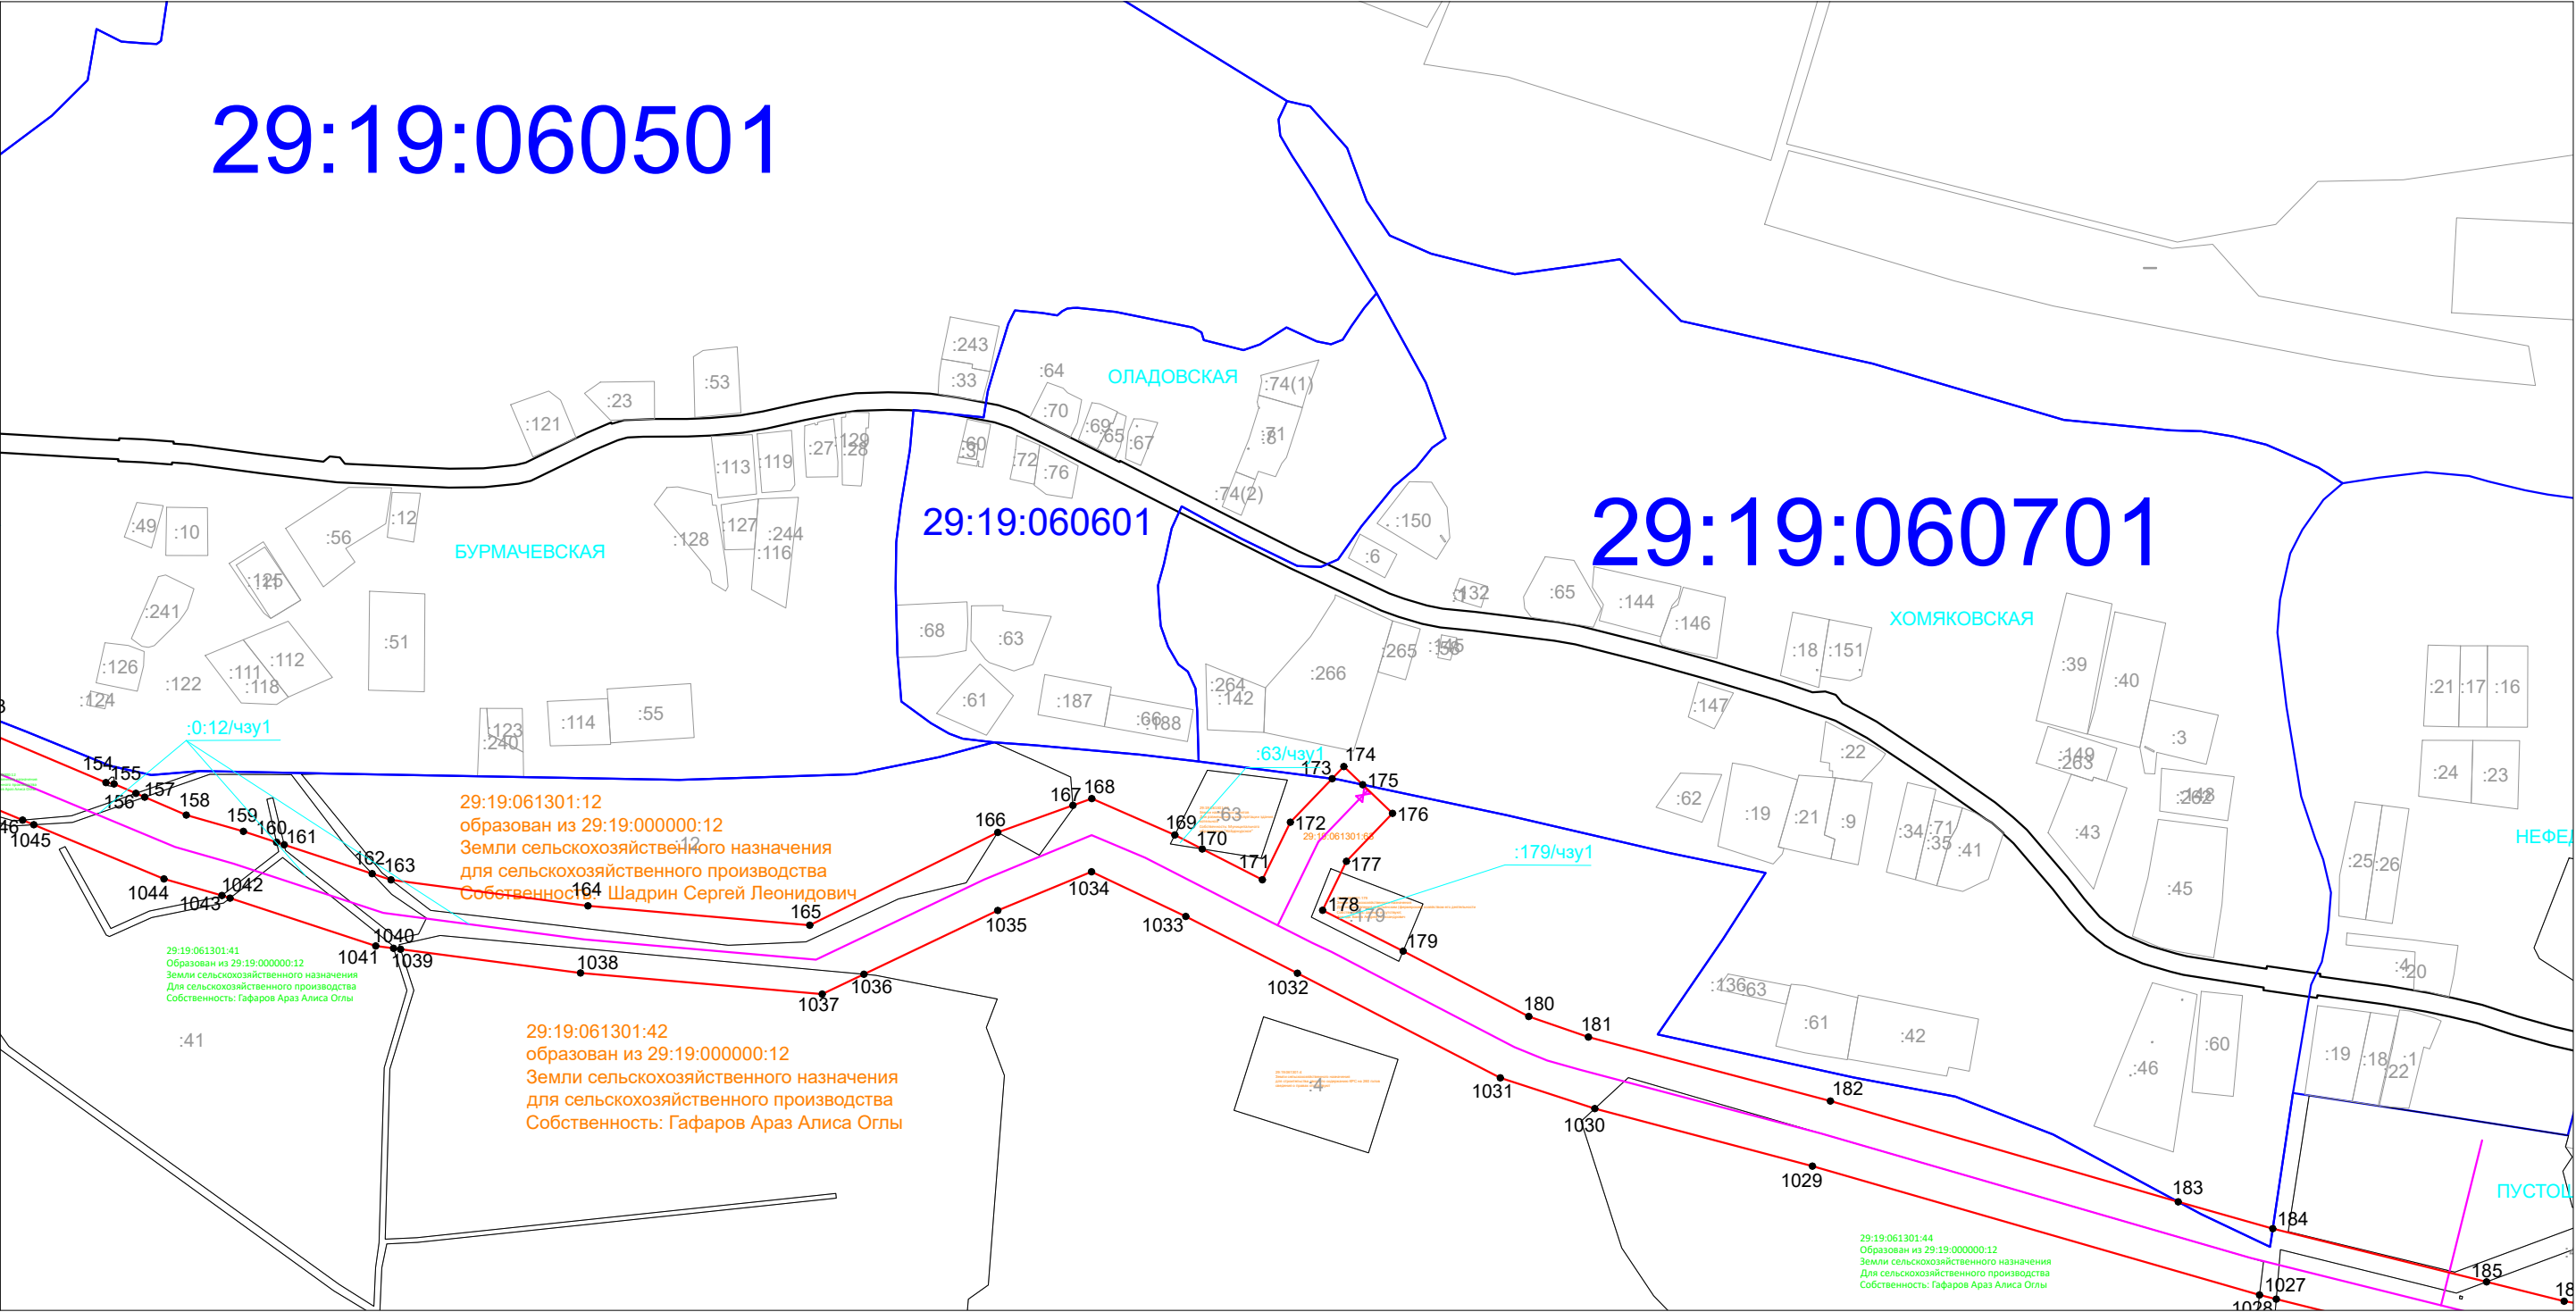


Условные обозначения:

- существующая граница земельного участка по данным ЕГРН;
- граница ЗОУИТ по данным ЕГРН;
- граница кадастрового квартала;
- граница населенного пункта по данным ЕГРН;
- граница публичного сервитута;

- 1 • - обозначение и наименование характерной точки границы публичногo сервитута;
- 29:19:000000:9:181 - обозначение земельного участка по данным ЕГРН;
- :0:9:чзу1 - обозначение части земельного участка, на которую накладывается действие публичногo сервитута;
- :181:чзу1 - обозначение части земельного участка, на которую накладывается действие публичногo сервитута;
- 29:19:060212 - номер кадастрового квартала.

Схема границ публичного сервитута
в Холмогорском районе Архангельской области

Инженерно-геодезические изыскания для выполнения Программы газификации регионов РФ (Архангельская область)
«Газопровод межпоселковый от ГРС «Новодвинск» до с. Холмогоры Холмогорского района Архангельской области»

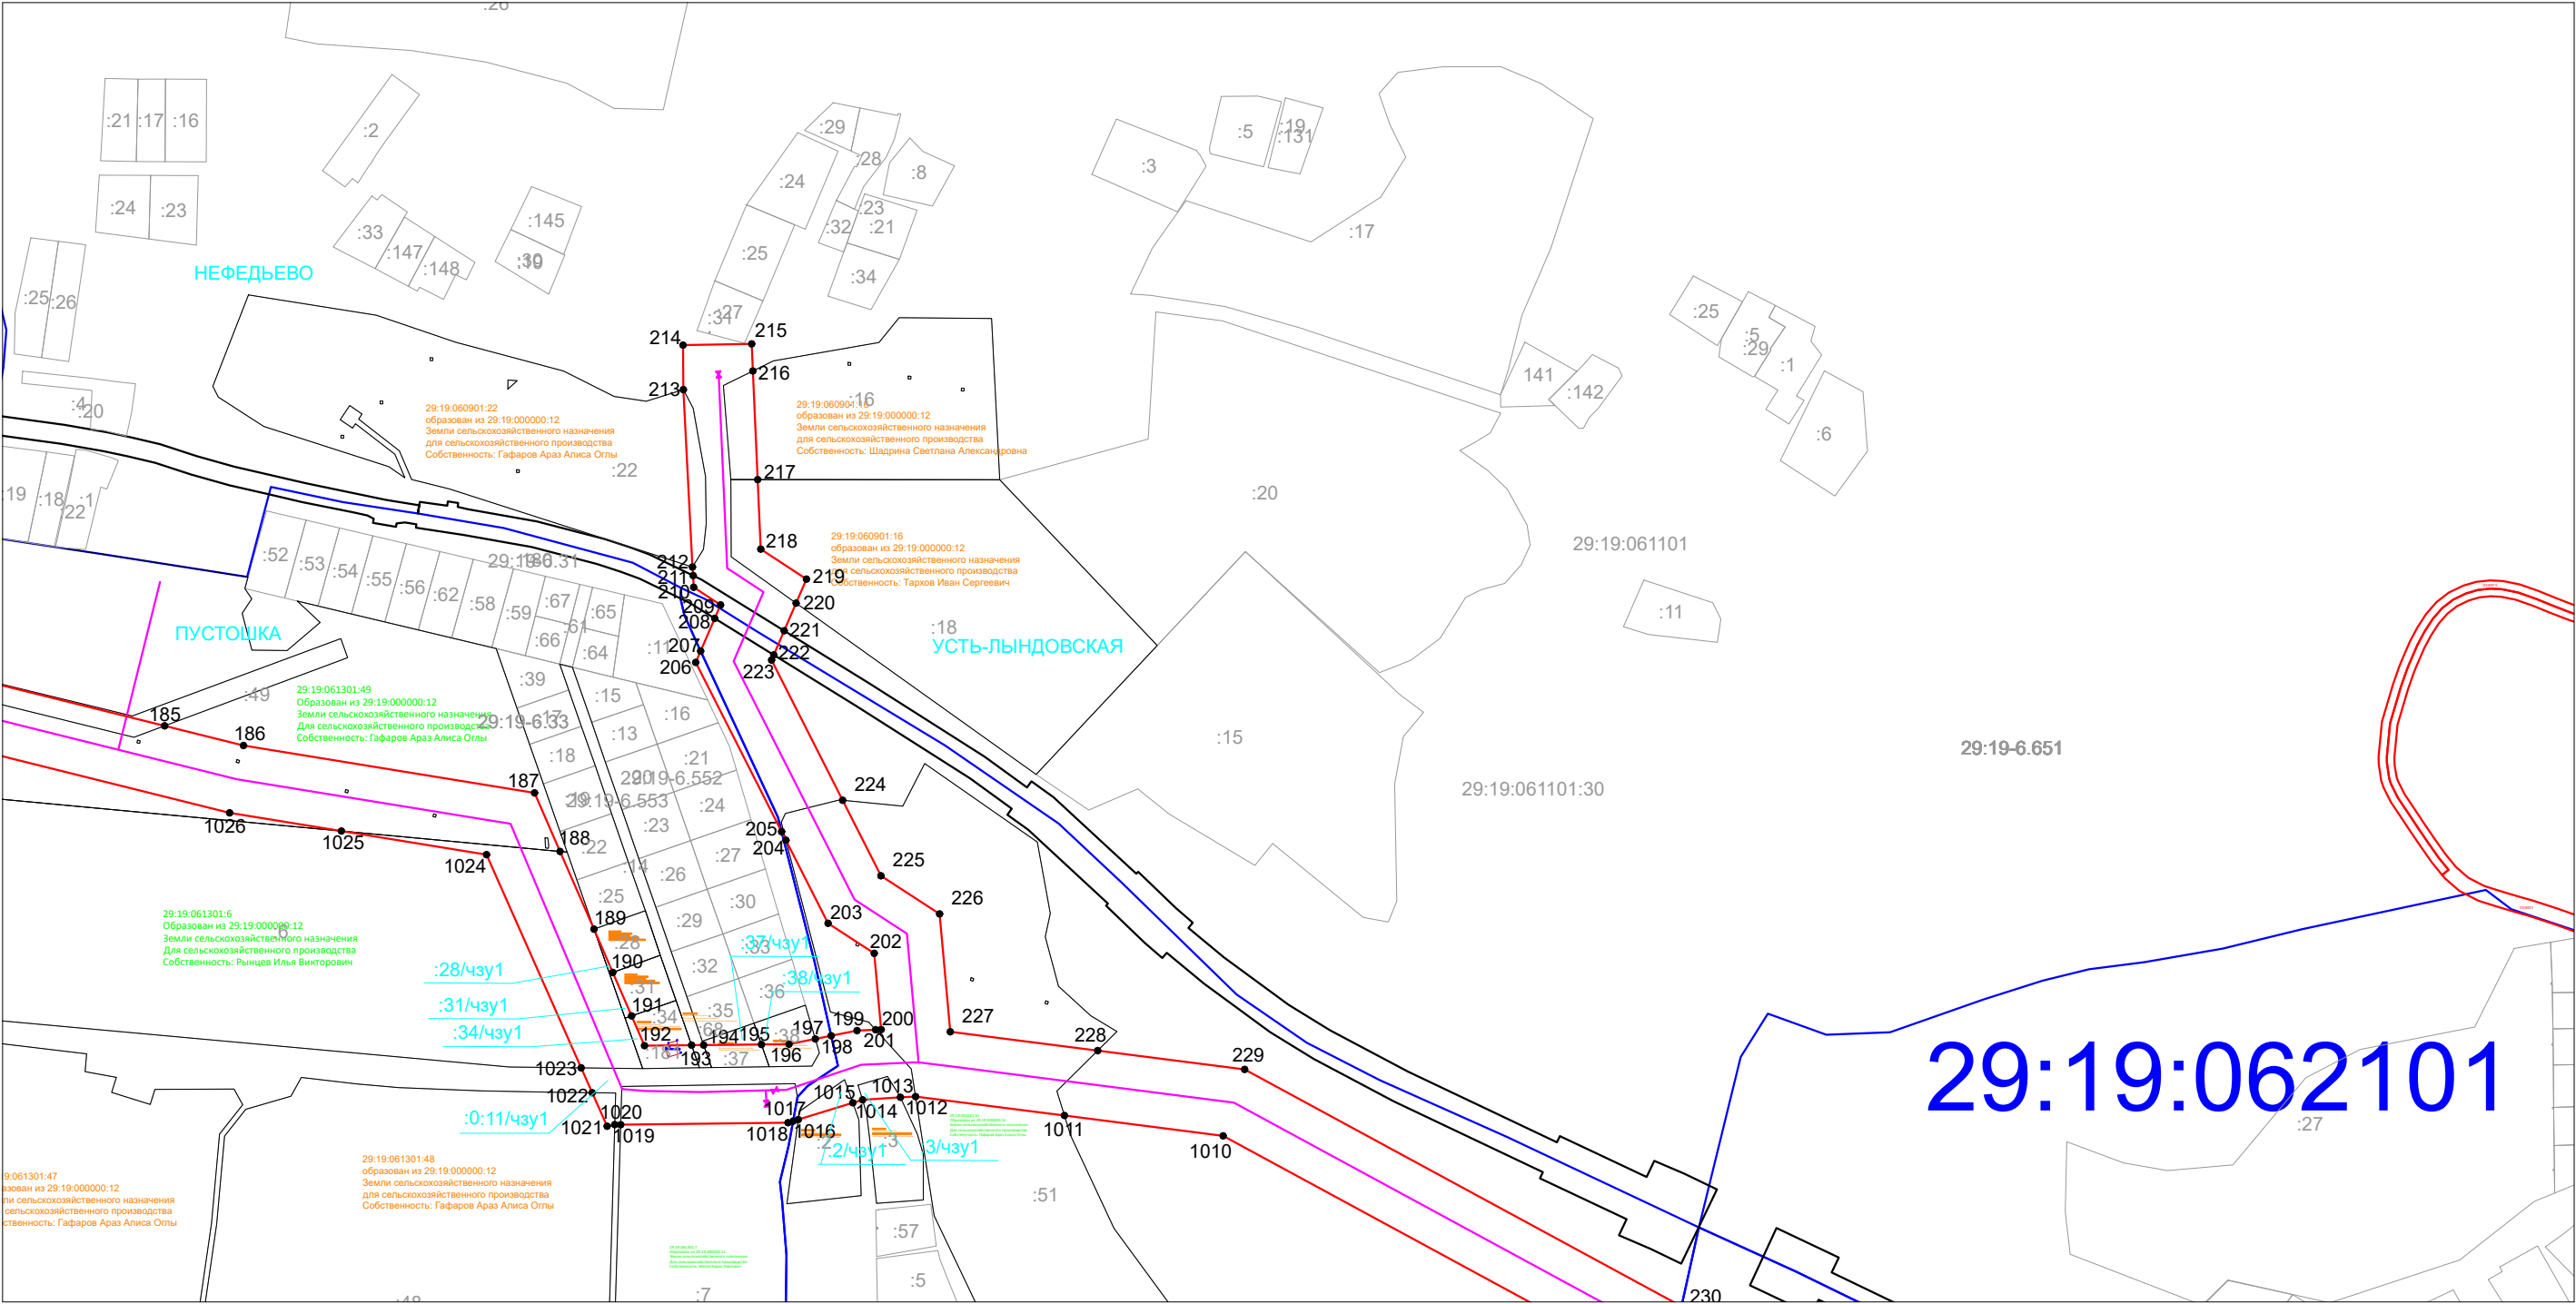


Условные обозначения:

- существующая граница земельного участка по данным ЕГРН;
- - - - - граница ЗОУИТ по данным ЕГРН;
- граница кадастрового квартала;
- граница населенного пункта по данным ЕГРН;
- граница публичного сервитута;

- 1 • - обозначение и наименование характерной точки границы публичного сервитута;
- 29:19:000000:9
:181 - обозначение земельного участка по данным ЕГРН;
- :0:9:чзу1
:181:чзу1 - обозначение части земельного участка, на которую накладывается действие публичного сервитута;
- 29:19:060212 - номер кадастрового квартала.

Схема границ публичного сервитута
в Холмогорском районе Архангельской области

Инженерно-геодезические изыскания для выполнения Программы газификации регионов РФ (Архангельская область)
«Газопровод межпоселковый от ГРС «Новодвинск» до с. Холмогоры Холмогорского района Архангельской области»

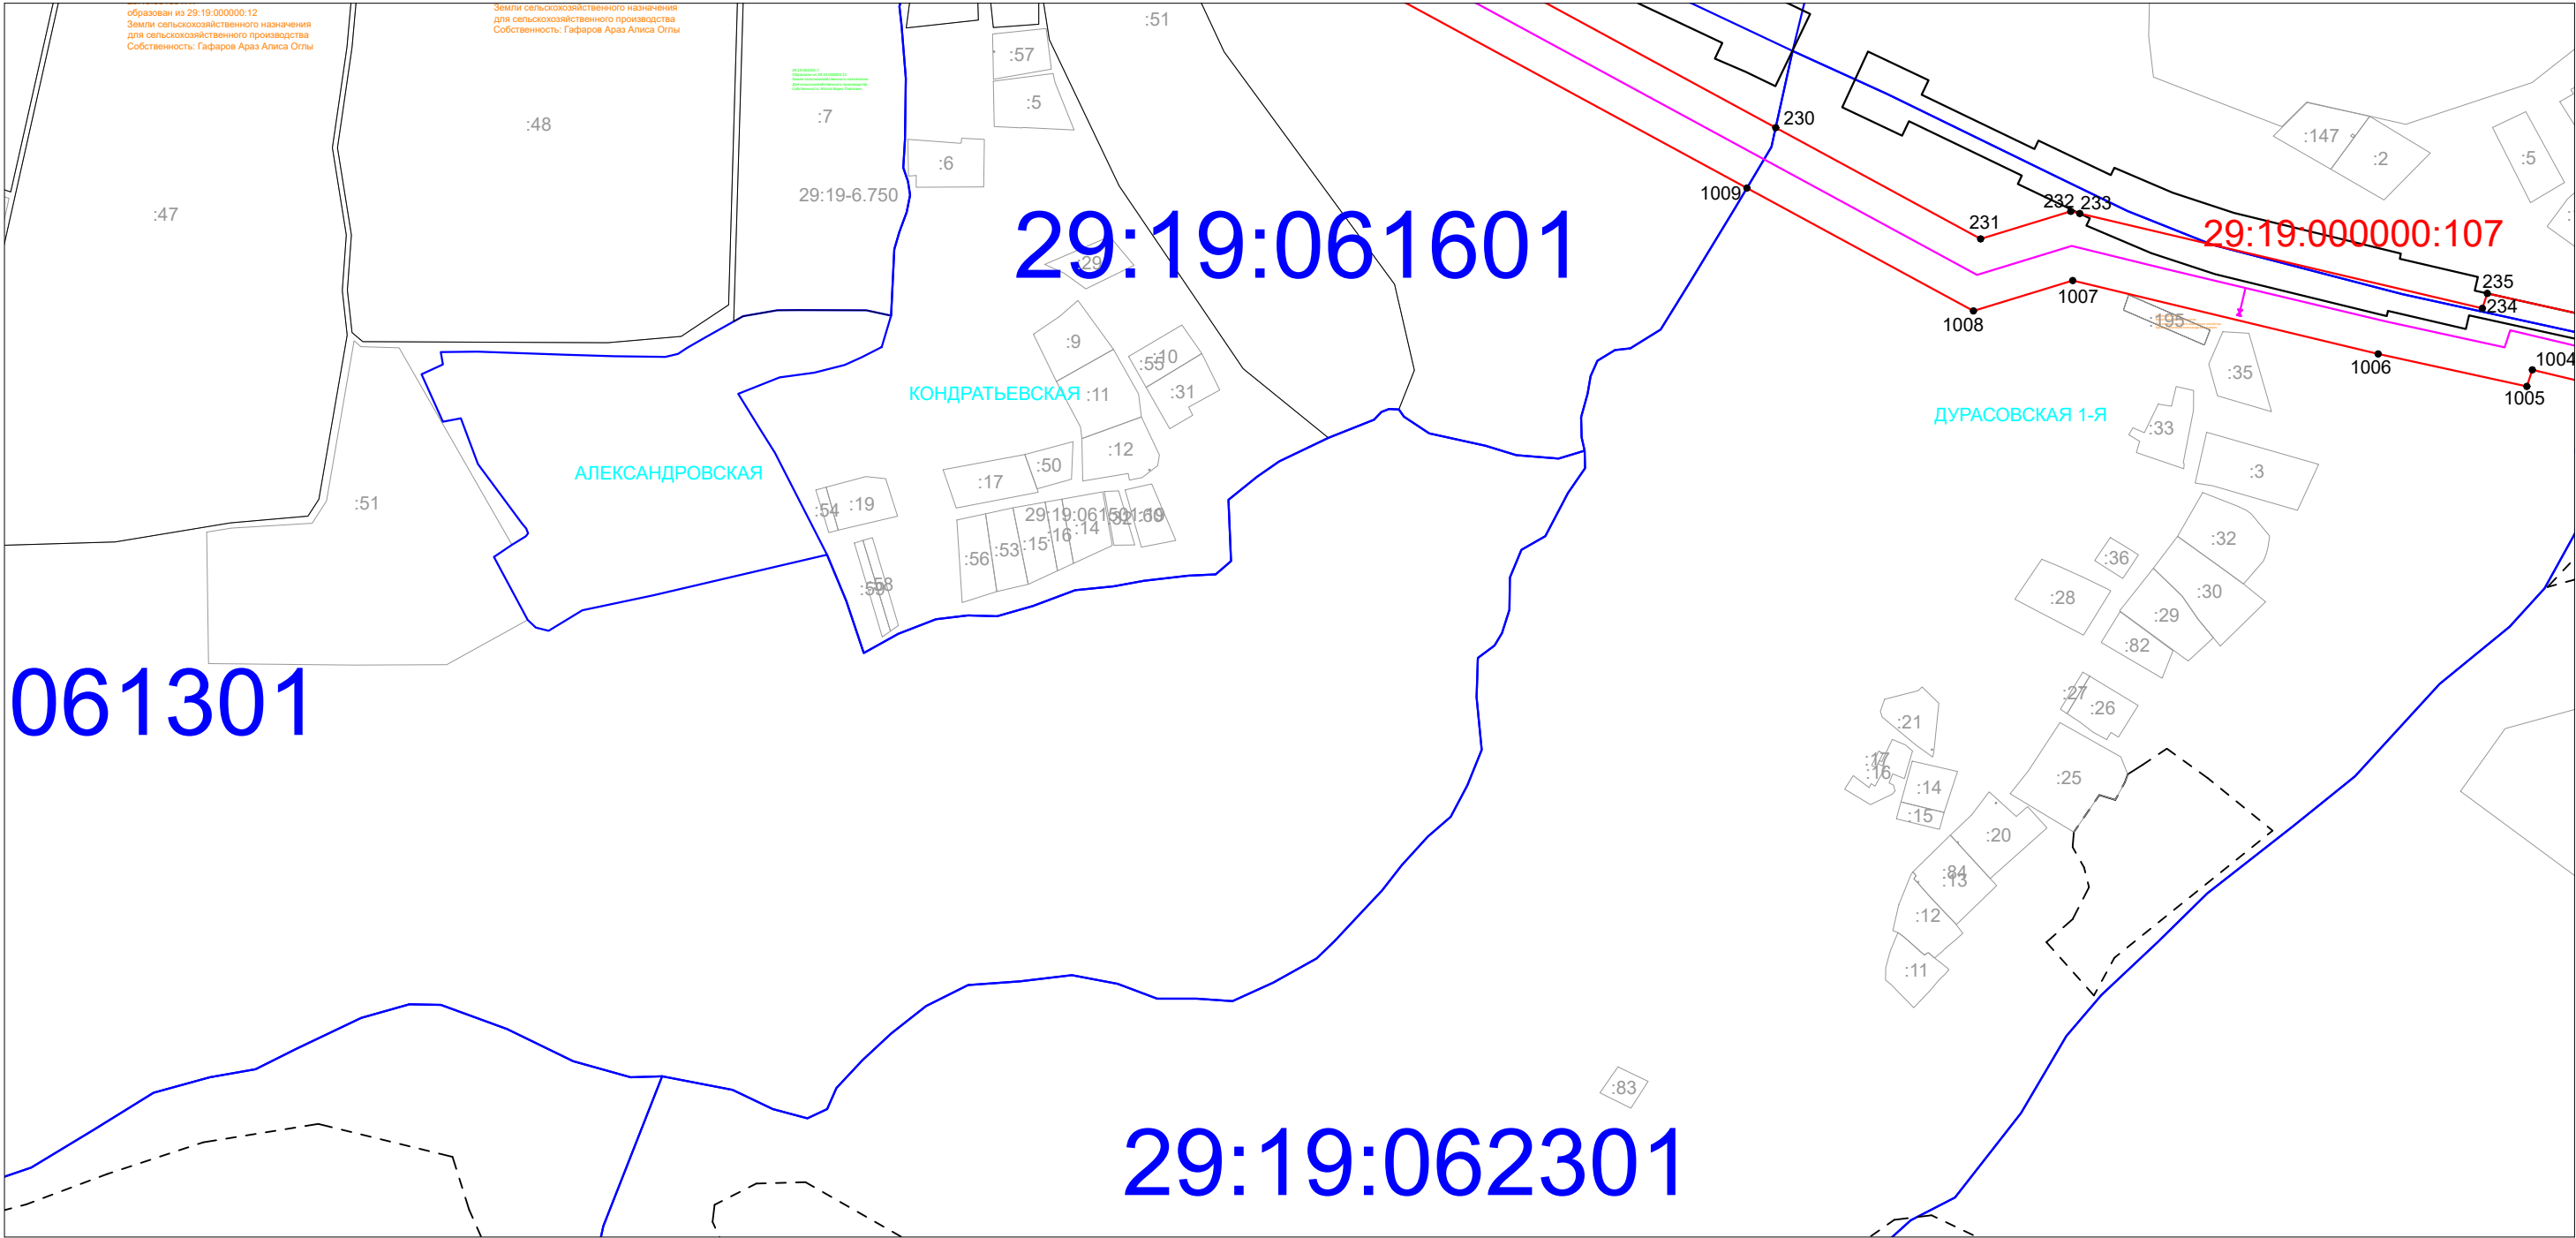

Условные обозначения:

- существующая граница земельного участка по данным ЕГРН;
- - - граница ЗОУИТ по данным ЕГРН;
- граница кадастрового квартала;
- граница населенного пункта по данным ЕГРН;
- граница публичного сервитута;

- 1 • - обозначение и наименование характерной точки границы публичного сервитута;
- 29:19:000000:9:181 - обозначение земельного участка по данным ЕГРН;
- 29:19:000000:9:181:чзу1 - обозначение части земельного участка, на которую накладывается действие публичного сервитута;
- 29:19:060212 - номер кадастрового квартала.

Схема границ публичного сервитута
в Холмогорском районе Архангельской области

Инженерно-геодезические изыскания для выполнения Программы газификации регионов РФ (Архангельская область)
«Газопровод межпоселковый от ГРС «Новодвинск» до с. Холмогоры Холмогорского района Архангельской области»


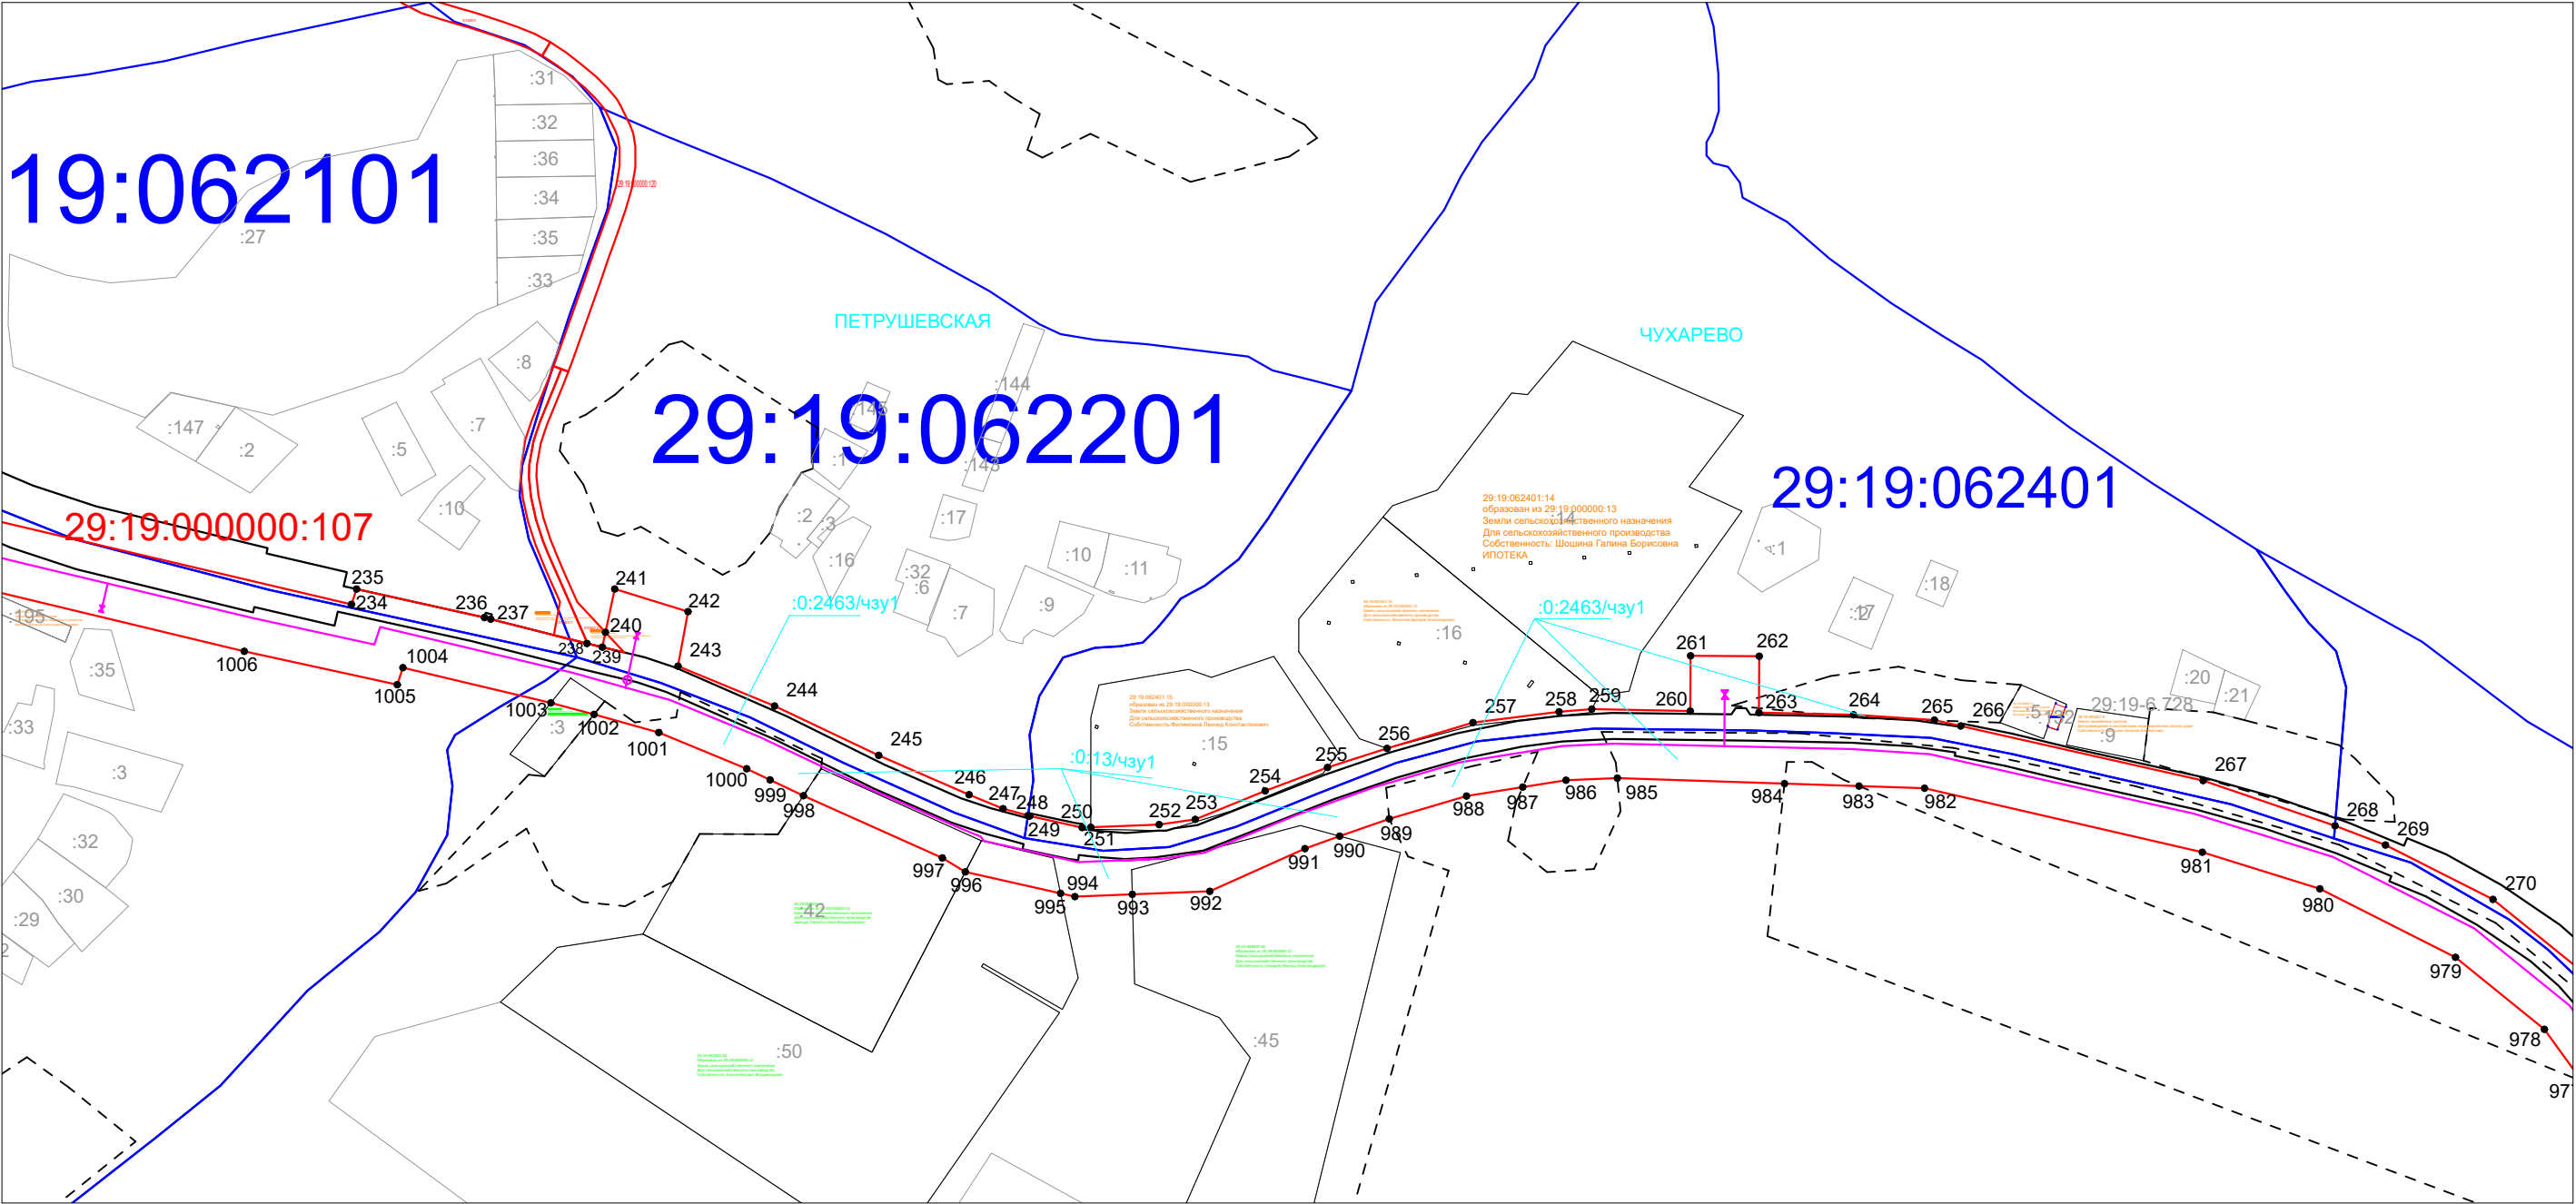


Схема границ публичного сервитута
в Холмогорском районе Архангельской области

Инженерно-геодезические изыскания для выполнения Программы газификации регионов РФ (Архангельская область)
«Газопровод межпоселковый от ГРС «Нововинск» до с. Холмогоры Холмогорского района Архангельской области»

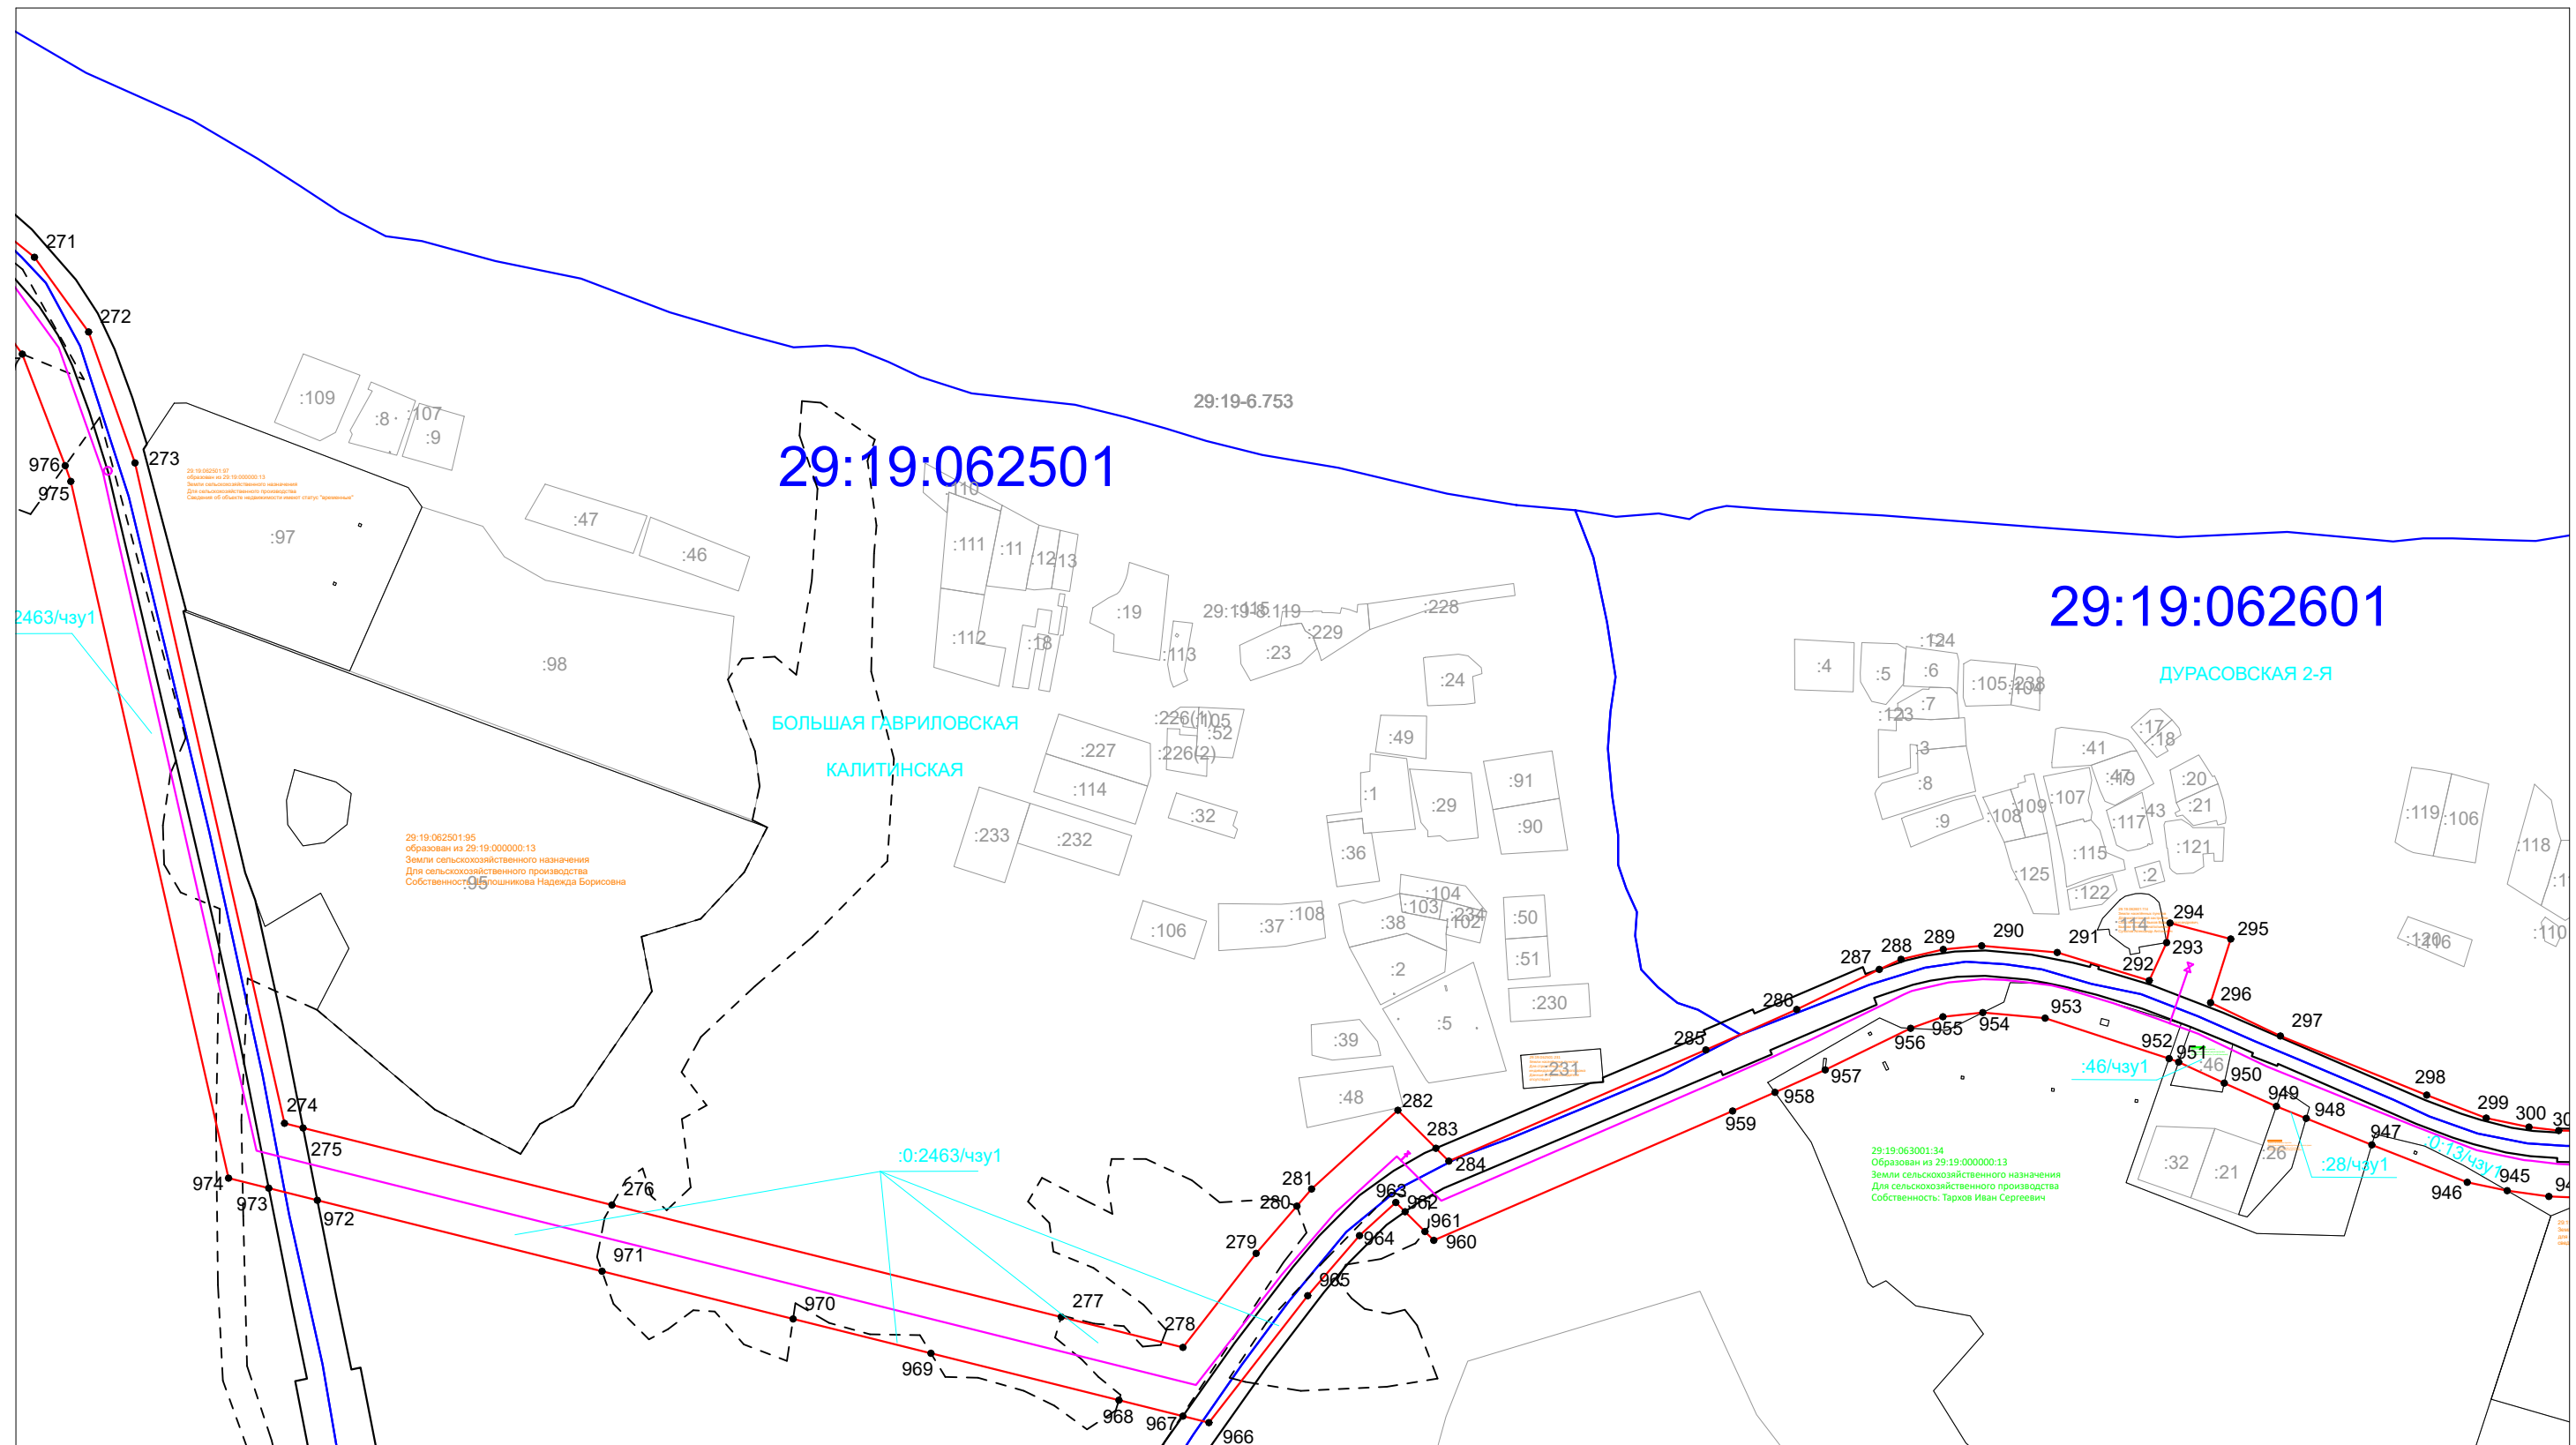


Условные обозначения:

- - существующая граница земельного участка по данным ЕГРН;
- - - - - граница ЗОУИТ по данным ЕГРН;
 - граница кадастрового квартала;
— — — — — граница населенного пункта по данным ЕГРН;
 - граница публичного сервитута;

- 1 • - обозначение и наименование характерной точки границы публичного сервитута;
- 29:19:000000:9 - обозначение земельного участка по данным ЕГРН;
- :181
- :0:9:чзуп - обозначение части земельного участка, на которую накладывается действие публичного сервитута;
- :181:чзуп
- 29:19:060212 - номер кадастрового квартала.

Схема границ публичного сервитута
в Холмогорском районе Архангельской области

Инженерно-геодезические изыскания для выполнения Программы газификации регионов РФ (Архангельская область)
«Газопровод межпоселковый от ГРС «Нововинск» до с. Холмогоры Холмогорского района Архангельской области»

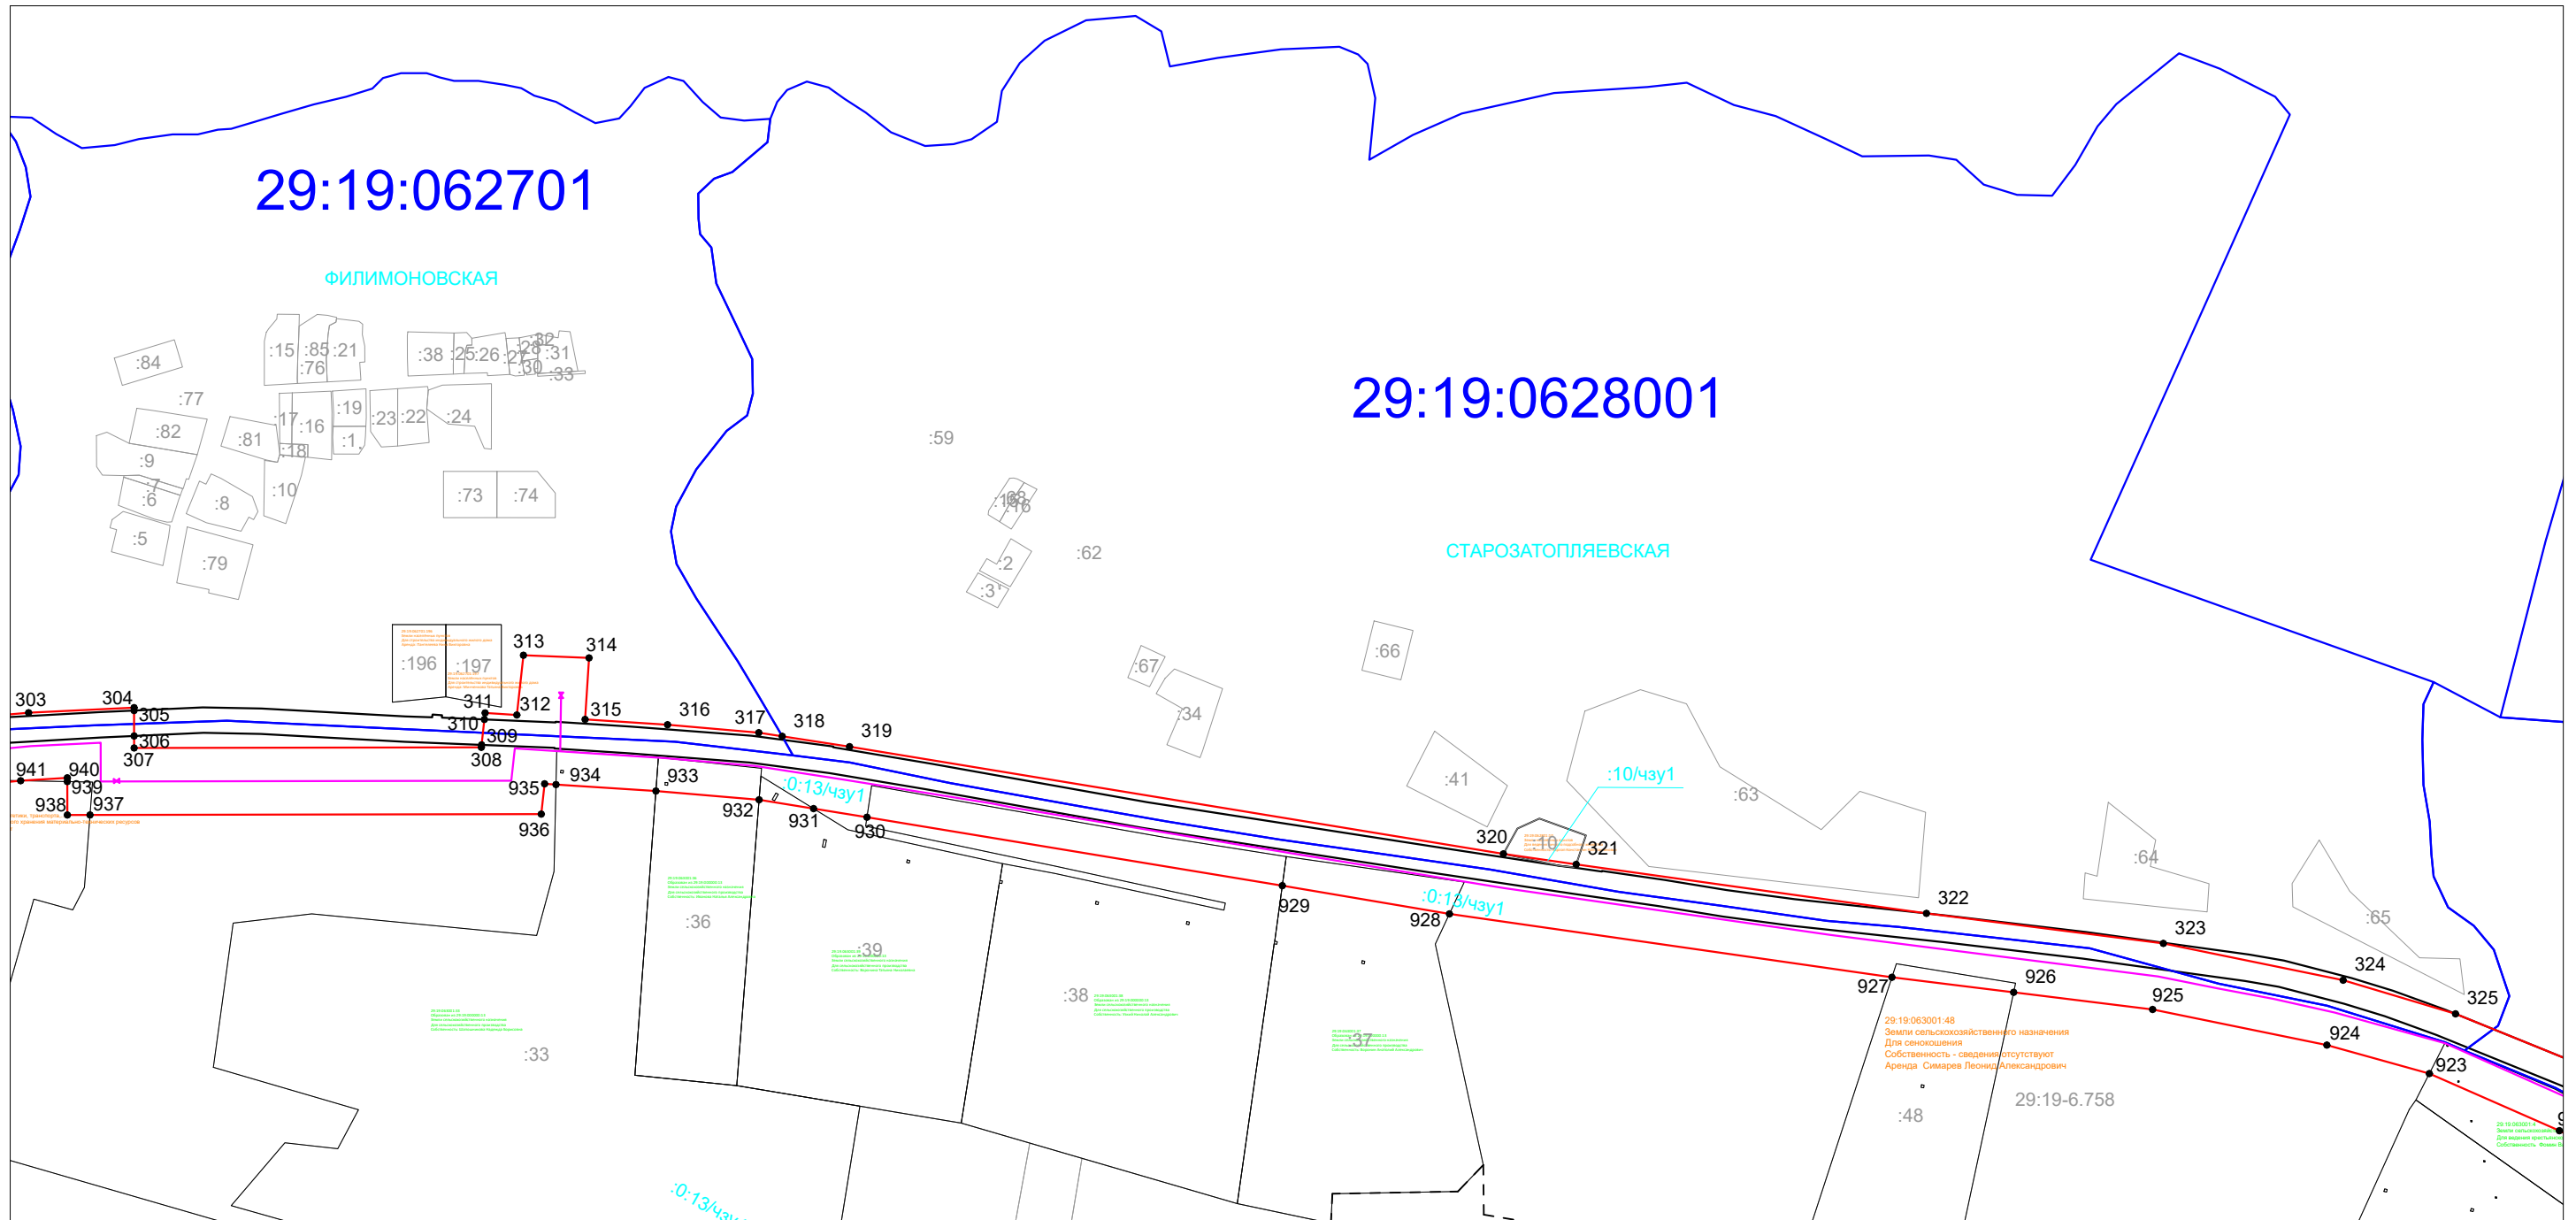


Условные обозначения:

- - существующая граница земельного участка по данным ЕГРН;
- - - - - граница ЗОУИТ по данным ЕГРН;
— — граница кадастрового квартала;
— — граница населенного пункта по данным ЕГРН;
— — граница публичного сервитута;

- 1 • - обозначение и наименование характерной точки границы публичного сервитута;
- 29:19:000000:9 - обозначение земельного участка по данным ЕГРН;
- :181
- :0:9:4зу1 - обозначение части земельного участка, на которую накладывается действие публичного сервитута;
- :181:4зу1
- 29:19:060212 - номер кадастрового квартала.

Схема границ публичного сервитута
в Холмогорском районе Архангельской области

Инженерно-геодезические изыскания для выполнения Программы газификации регионов РФ (Архангельская область)
«Газопровод межпоселковый от ГРС «Новодвинск» до с. Холмогоры Холмогорского района Архангельской области»

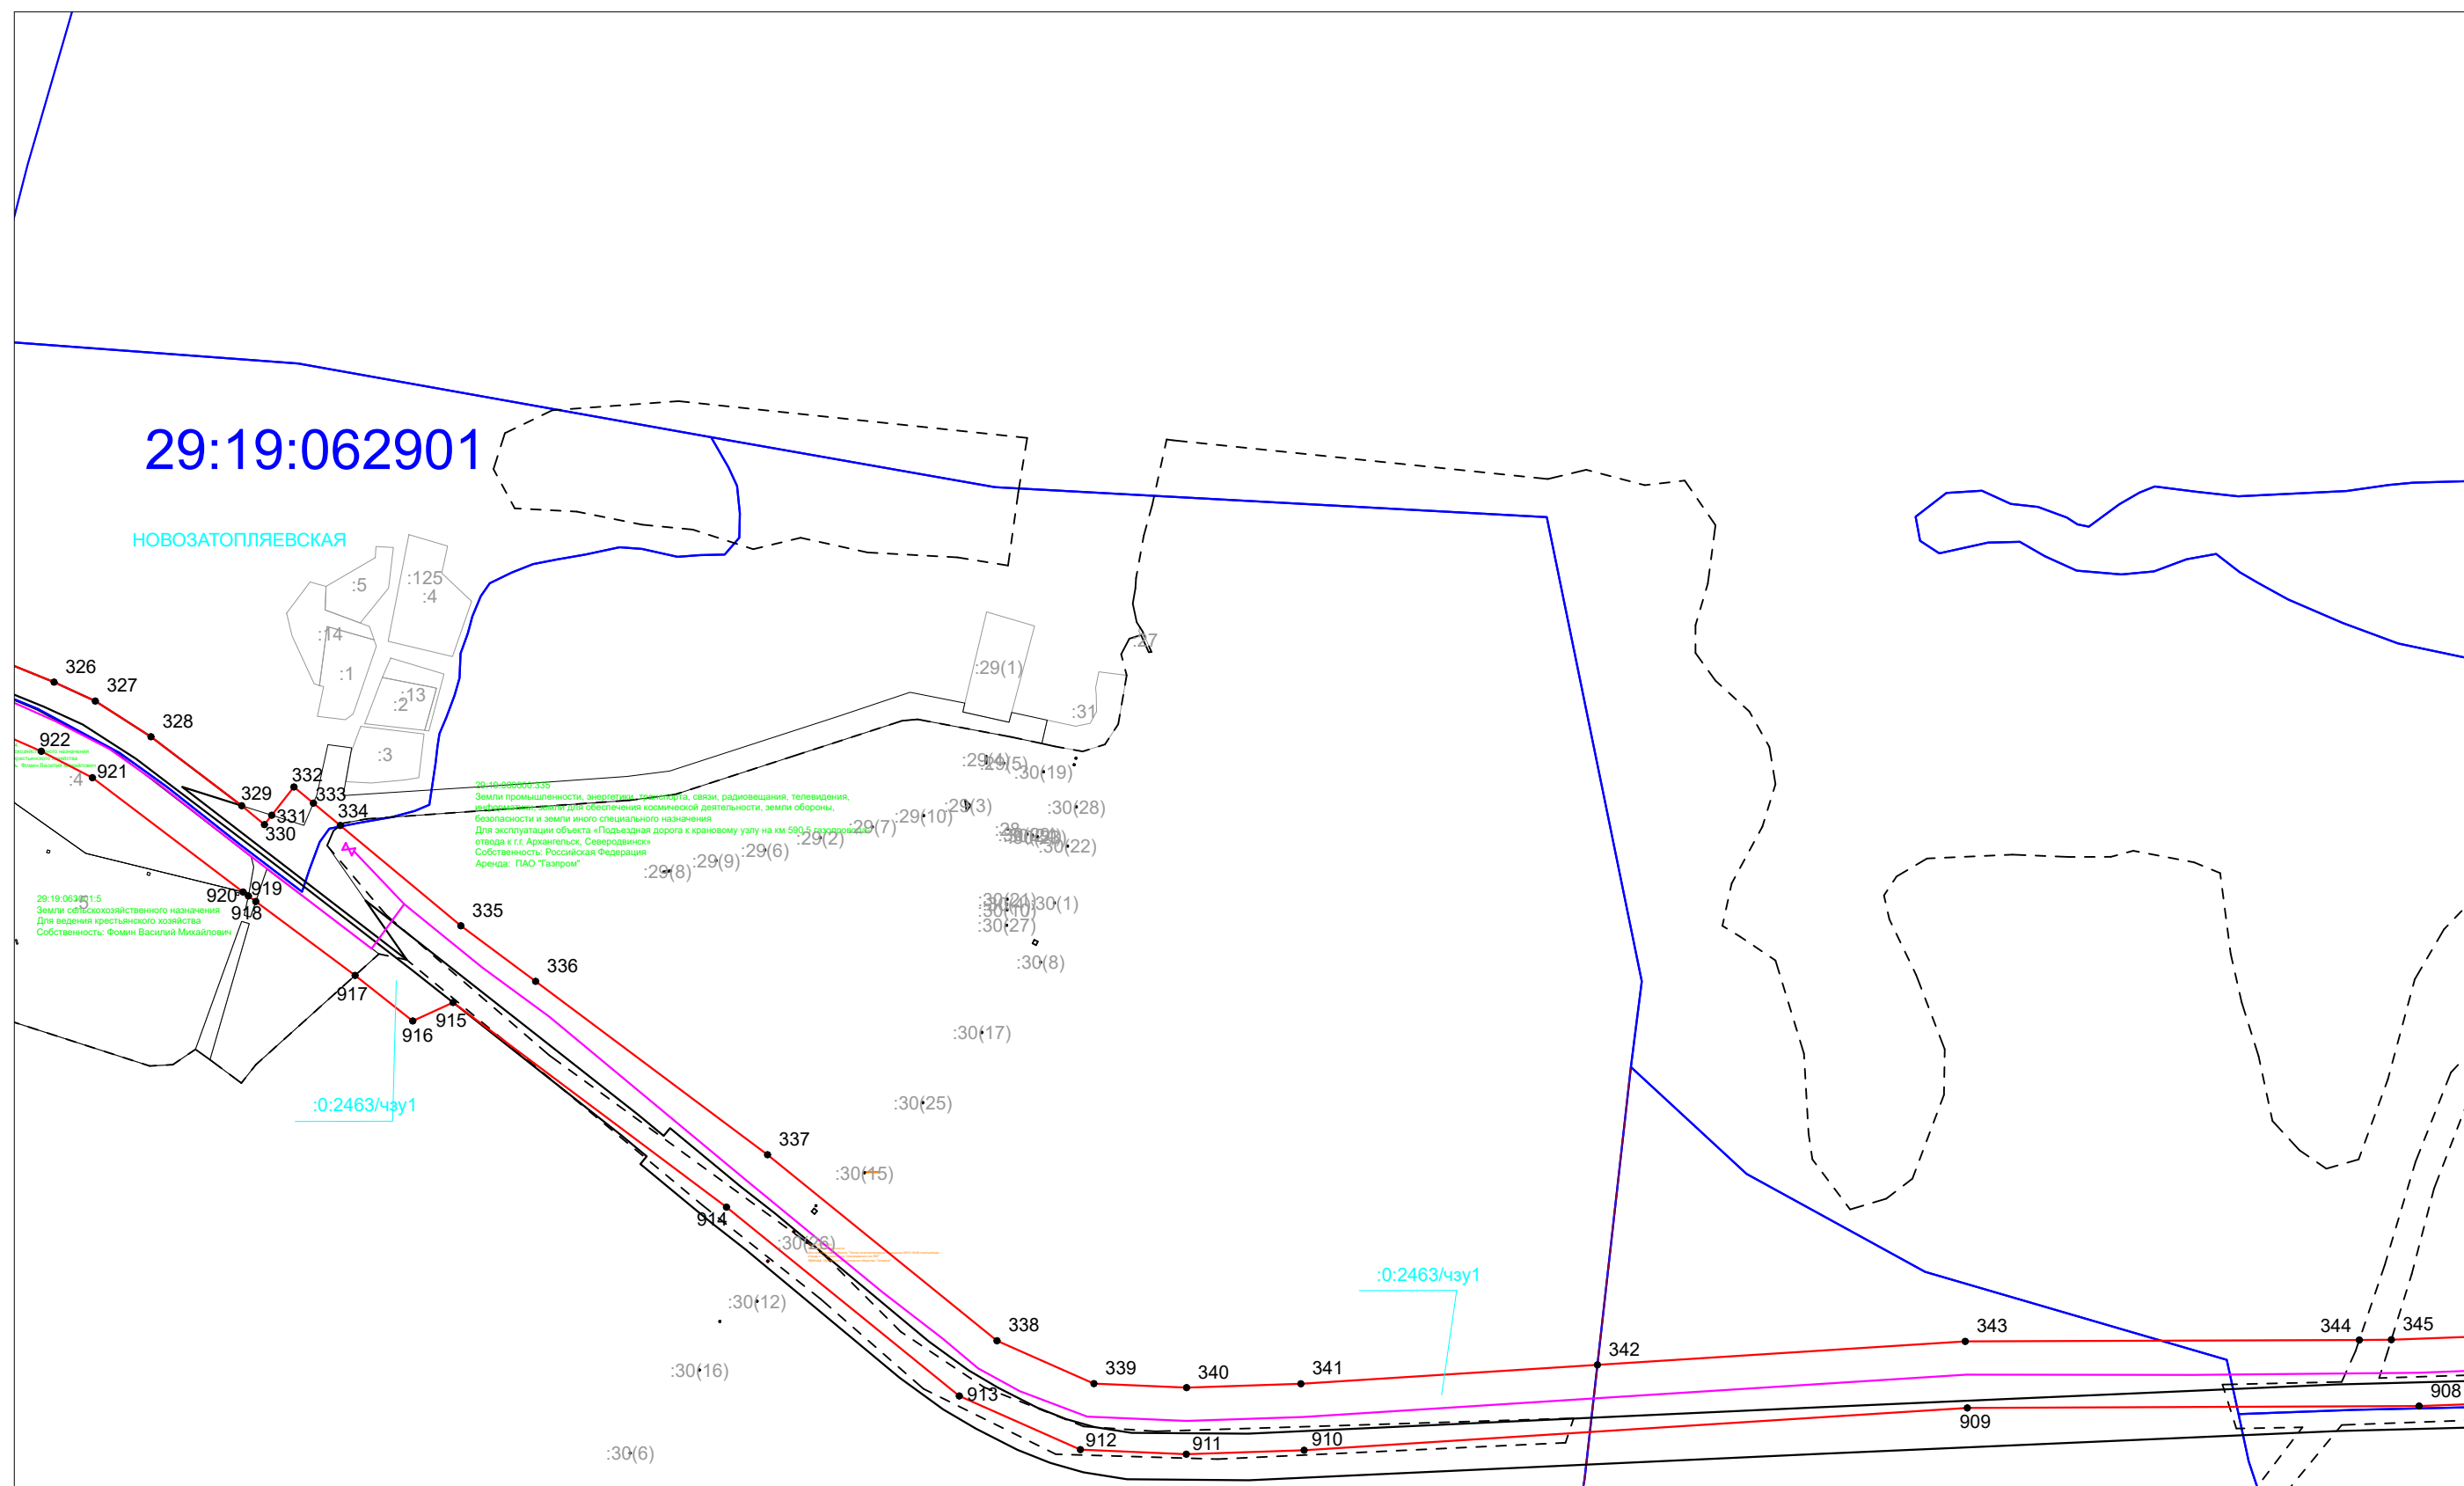


Условные обозначения:

- существующая граница земельного участка по данным ЕГРН;
- граница ЗОУИТ по данным ЕГРН;
- граница кадастрового квартала;
- граница населенного пункта по данным ЕГРН;
- граница публичного сервитута;

- 1 • - обозначение и наименование характерной точки границы публичного сервитута;
29:19:000000:9 - обозначение земельного участка по данным ЕГРН;
:181 - обозначение части земельного участка, на которую накладывается действие публичного сервитута;
:0:9:чзу1 - обозначение части земельного участка, на которую накладывается действие публичного сервитута;
:181:чзу1 - обозначение части земельного участка, на которую накладывается действие публичного сервитута;
29:19:060212 - номер кадастрового квартала.

Схема границ публичного сервитута
в Холмогорском районе Архангельской области

Инженерно-геодезические изыскания для выполнения Программы газификации регионов РФ (Архангельская область)
«Газопровод межпоселковый от ГРС «Новодвинск» до с. Холмогоры Холмогорского района Архангельской области»

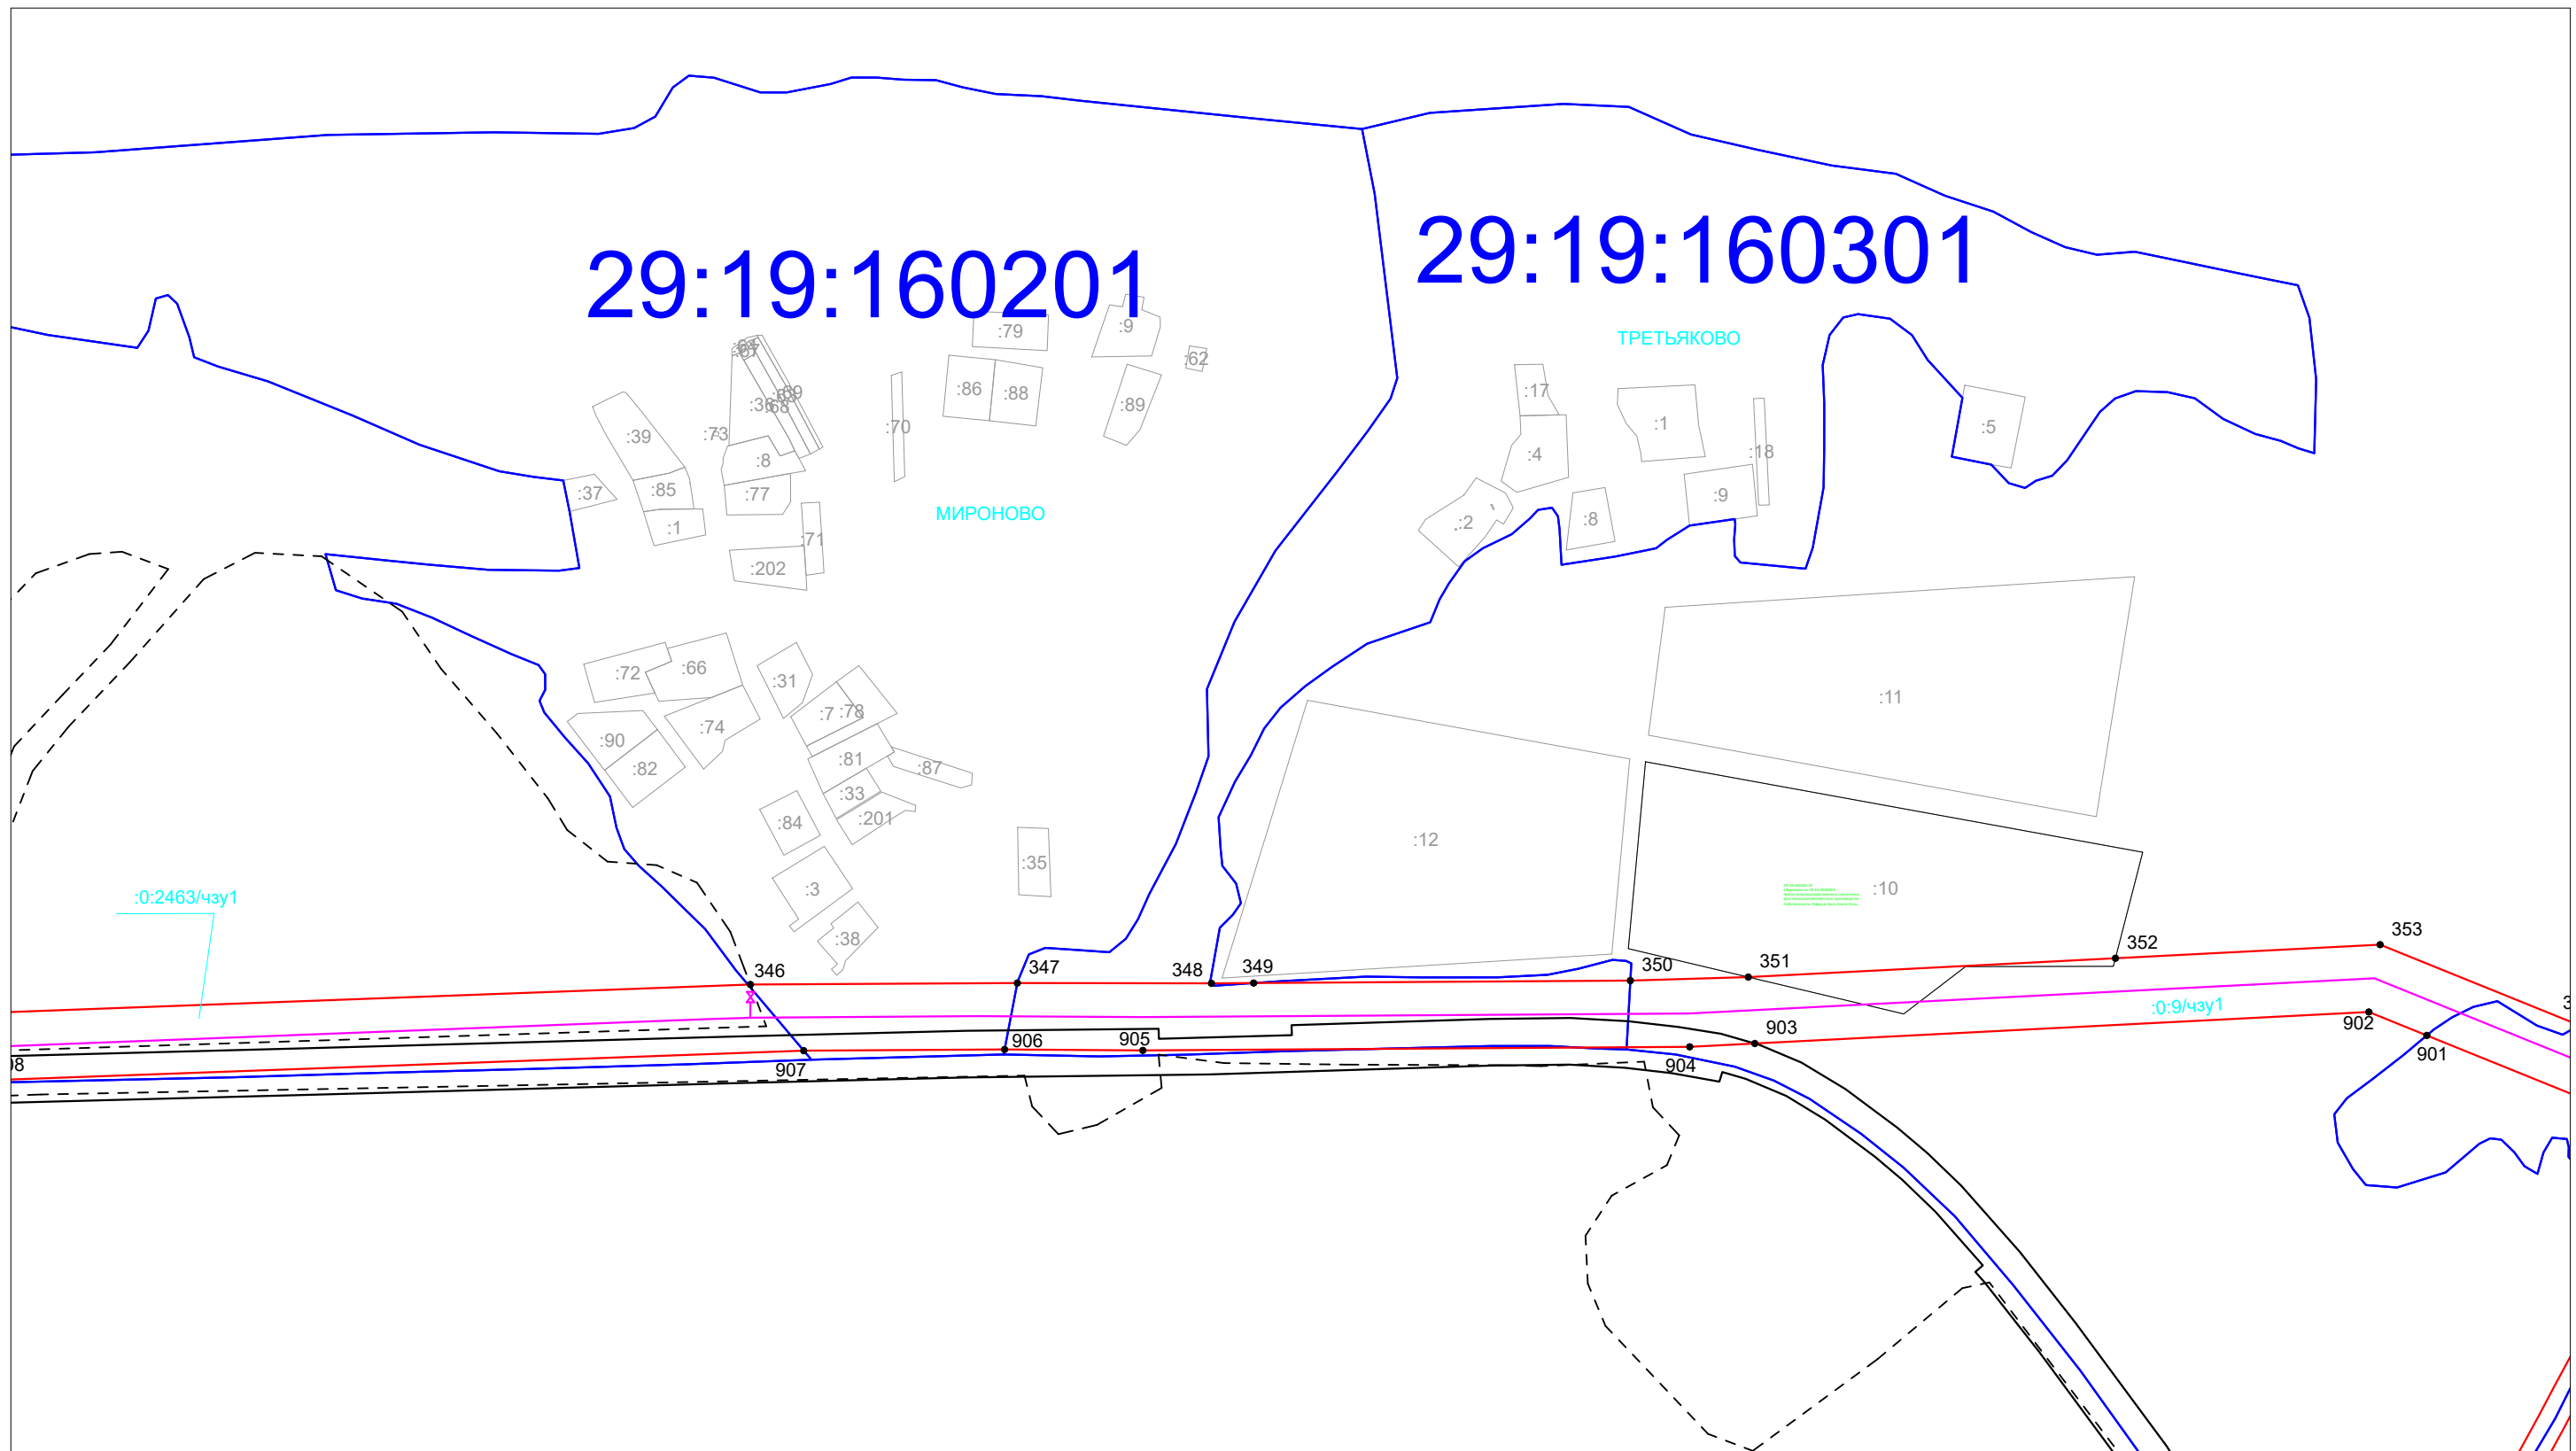


Условные обозначения:

- существующая граница земельного участка по данным ЕГРН;
 - - - - - граница ЗОУИТ по данным ЕГРН;
 — граница кадастрового квартала;
 — граница населенного пункта по данным ЕГРН;
 — граница публичного сервитута;

- 1 • - обозначение и наименование характерной точки границы публичного сервитута;
29:19:000000:9 - обозначение земельного участка по данным ЕГРН;
:181 - обозначение части земельного участка, на которую накладывается действие публичного сервитута;
:0:9:чзу1 - обозначение части земельного участка, на которую накладывается действие публичного сервитута;
:181:чзу1 - обозначение части земельного участка, на которую накладывается действие публичного сервитута;
29:19:060212 - номер кадастрового квартала.

Схема границ публичного сервитута
в Холмогорском районе Архангельской области

Инженерно-геодезические изыскания для выполнения Программы газификации регионов РФ (Архангельская область)
«Газопровод межпоселковый от ГРС «Новодвинск» до с. Холмогоры Холмогорского района Архангельской области»

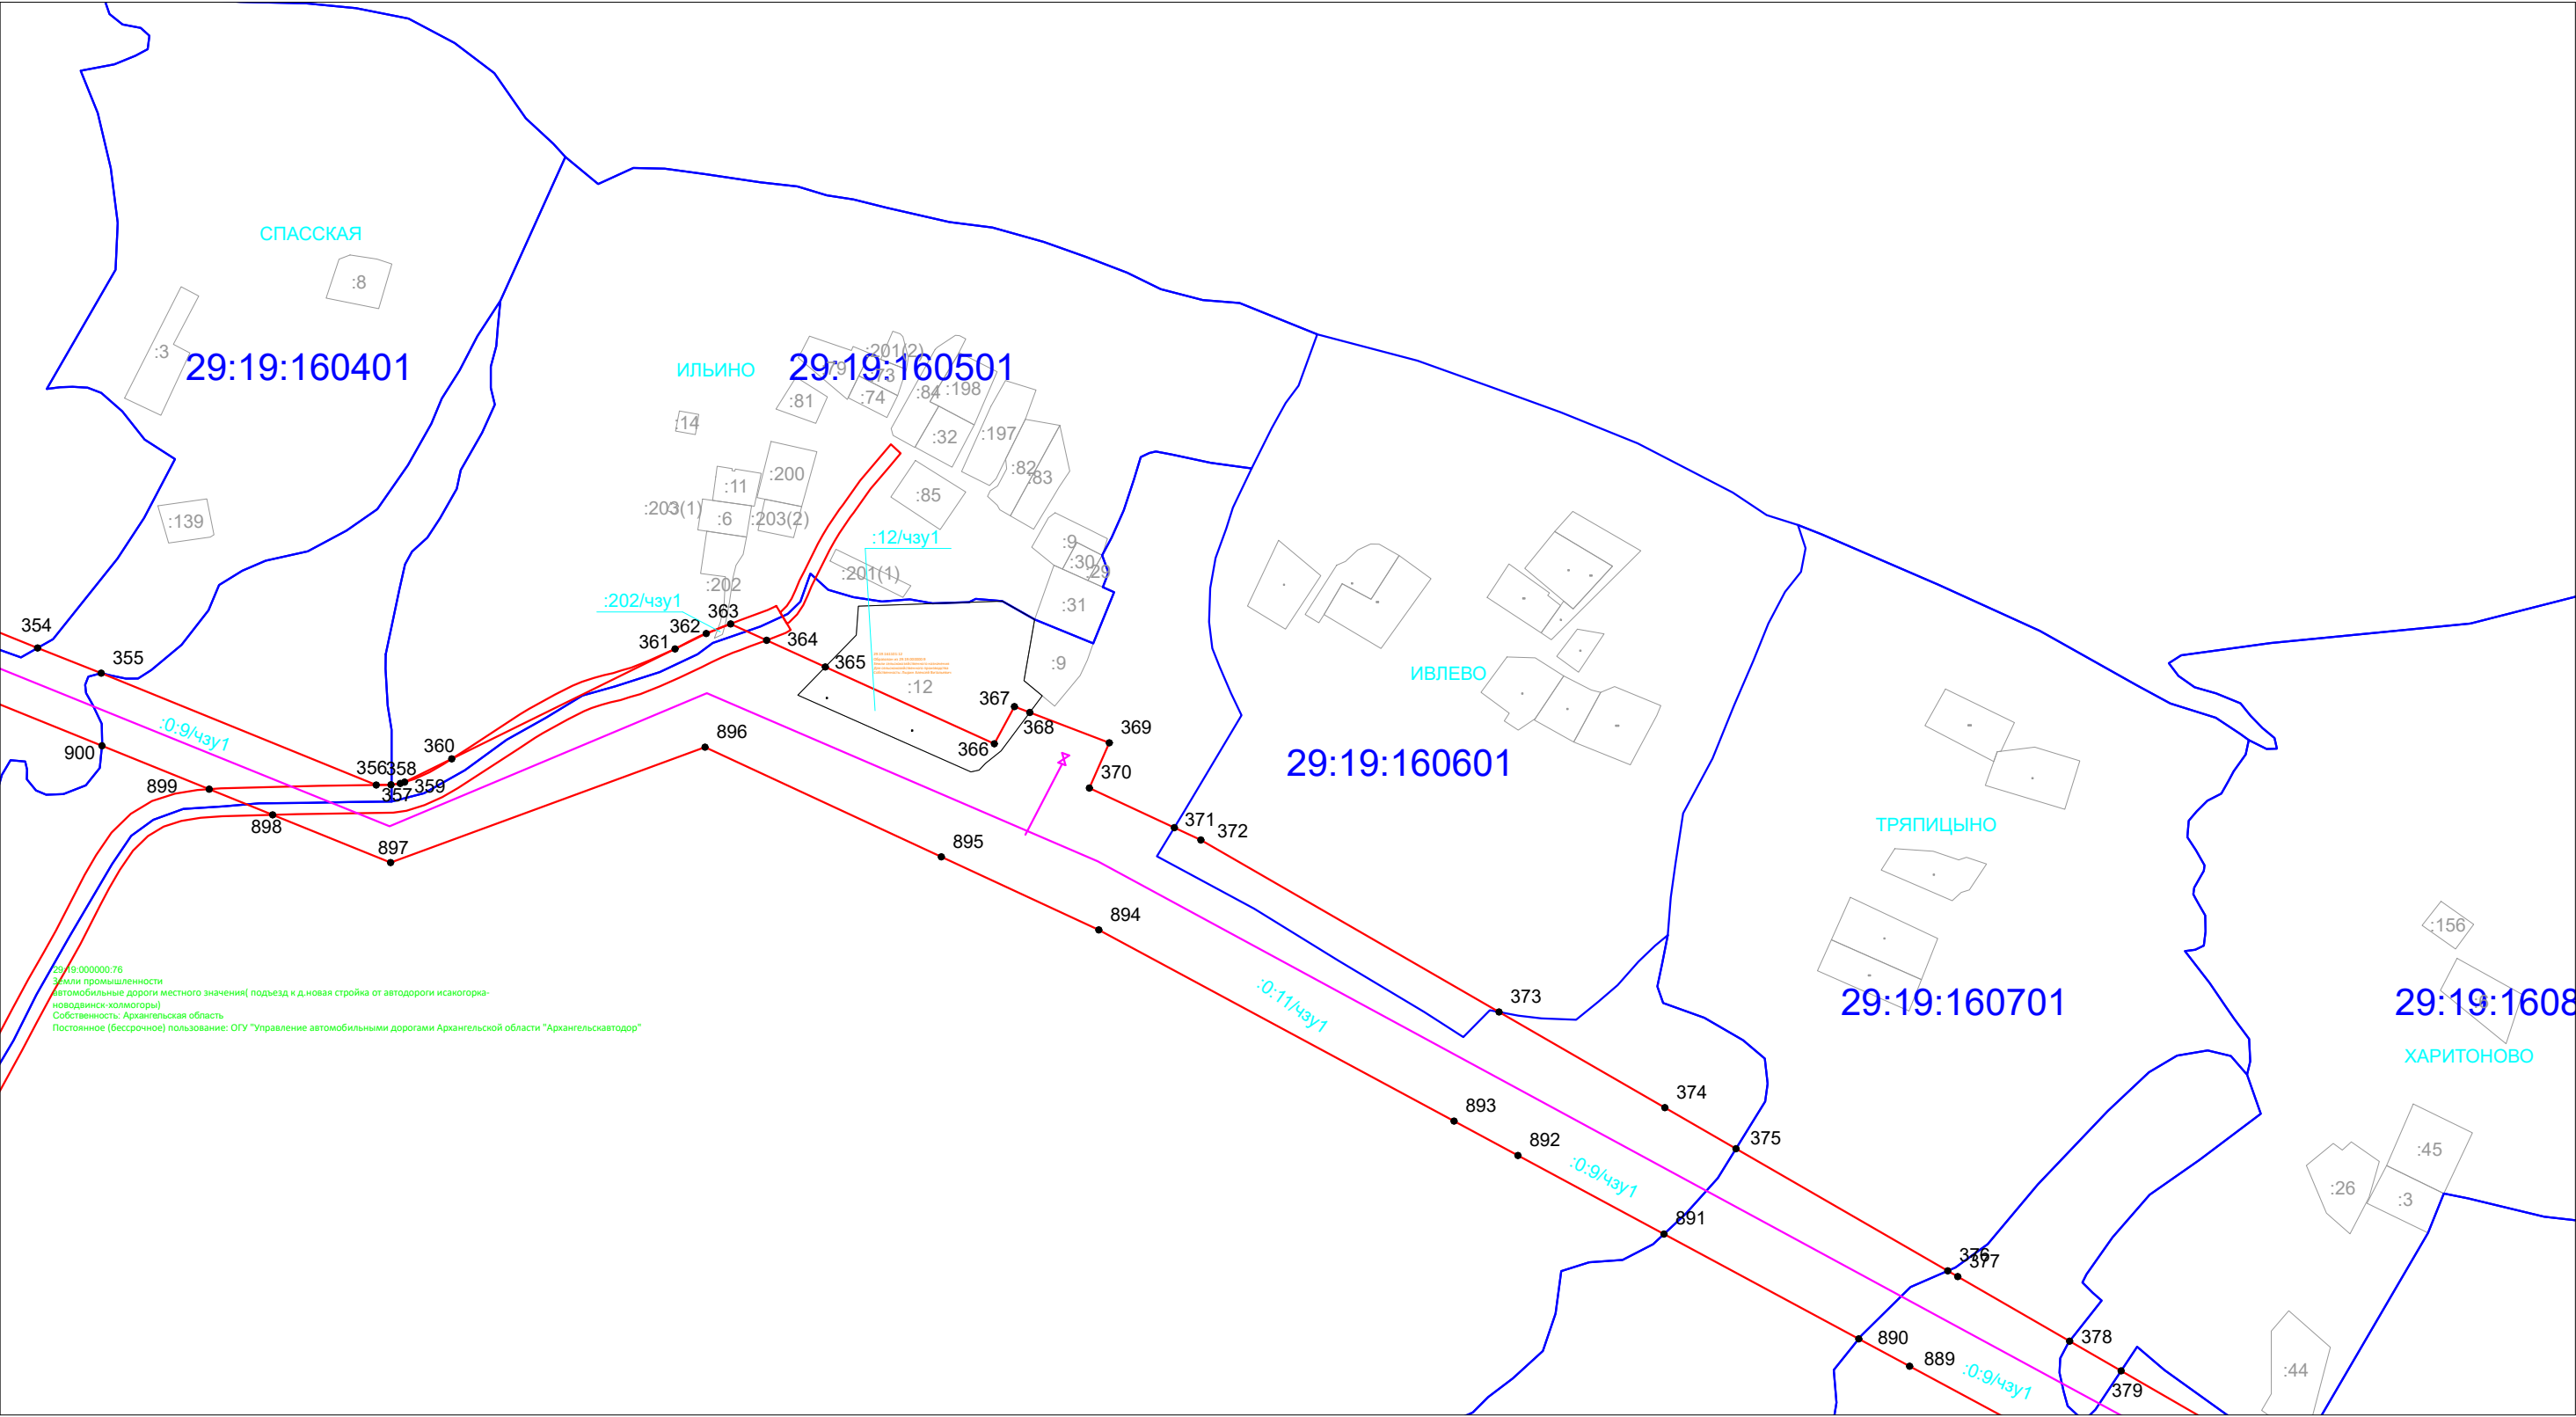

Условные обозначения:

- существующая граница земельного участка по данным ЕГРН;
- - - - - граница ЗОУИТ по данным ЕГРН;
- граница кадастрового квартала;
- граница населенного пункта по данным ЕГРН;
- граница публичного сервитута;

- 1 • - обозначение и наименование характерной точки границы публичного сервитута;
- 29:19:000000:9:181 - обозначение земельного участка по данным ЕГРН;
- :0:9:чзу1 - обозначение части земельного участка, на которую накладывается действие публичного сервитута;
- :181:чзу1 - обозначение части земельного участка, на которую накладывается действие публичного сервитута;
- 29:19:060212 - номер кадастрового квартала.

Схема границ публичного сервитута
в Холмогорском районе Архангельской области

Инженерно-геодезические изыскания для выполнения Программы газификации регионов РФ (Архангельская область)
«Газопровод межпоселковый от ГРС «Новодвинск» до с. Холмогоры Холмогорского района Архангельской области»


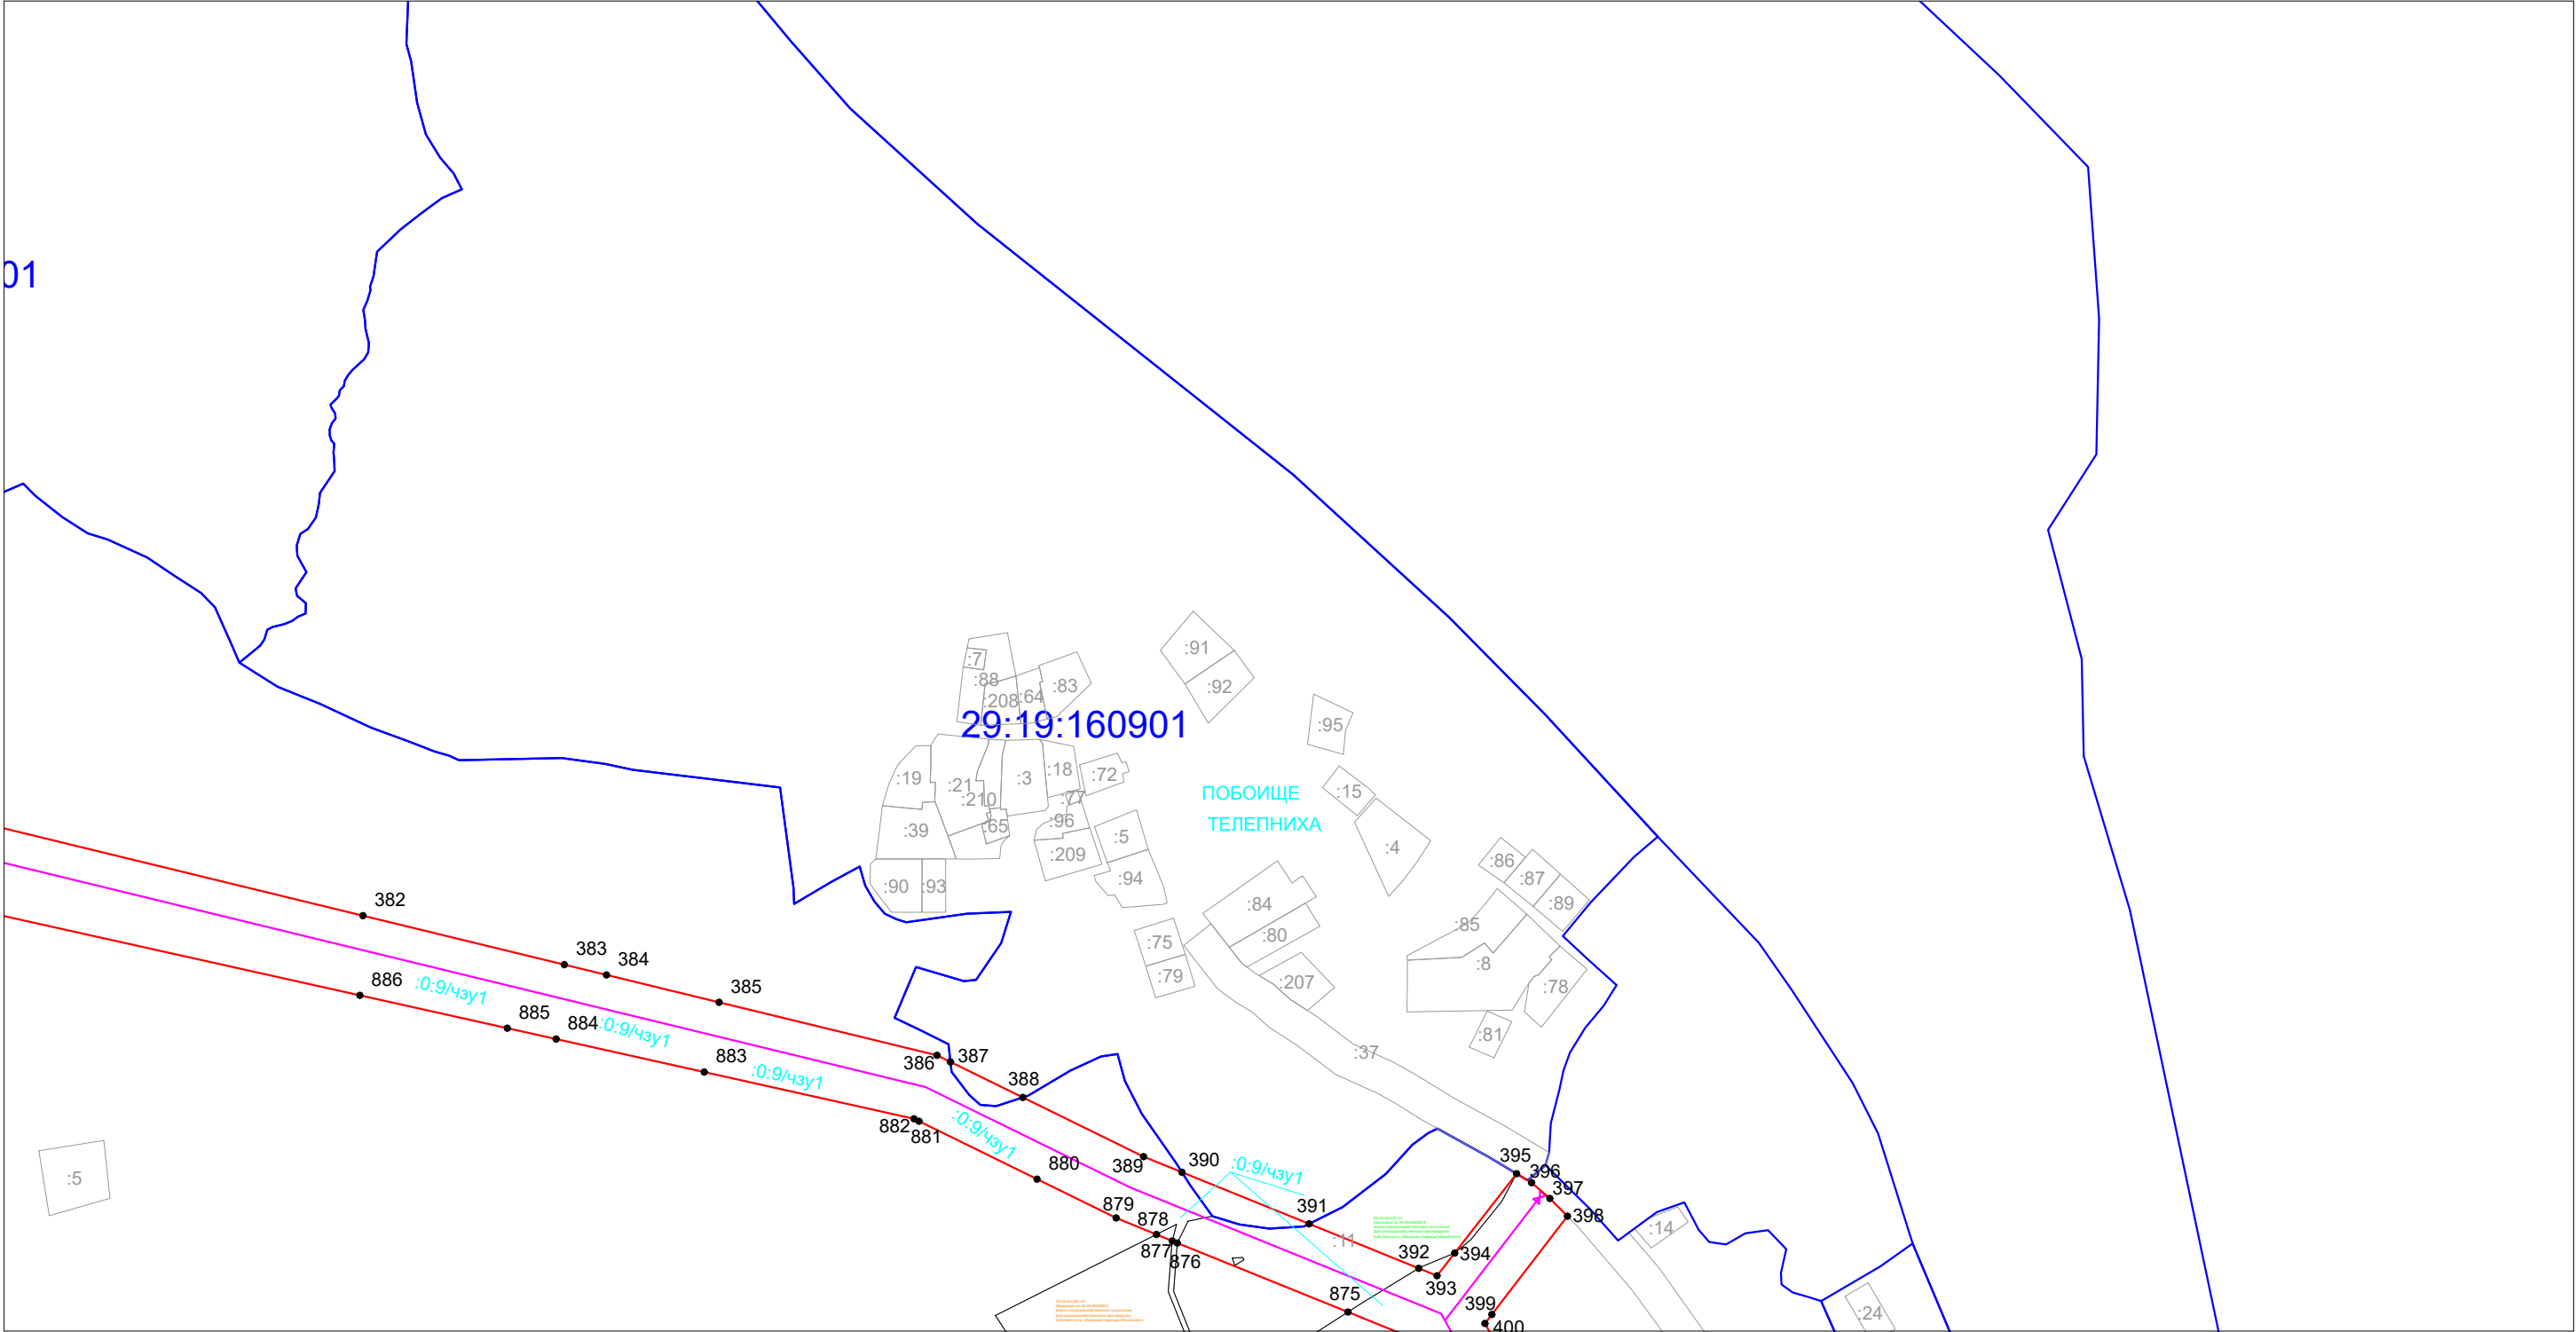


Схема границ публичного сервитута
в Холмогорском районе Архангельской области


Инженерно-геодезические изыскания для выполнения Программы газификации регионов РФ (Архангельская область)
«Газопровод межпоселковый от ГРС «Новодвинск» до с. Холмогоры Холмогорского района Архангельской области»

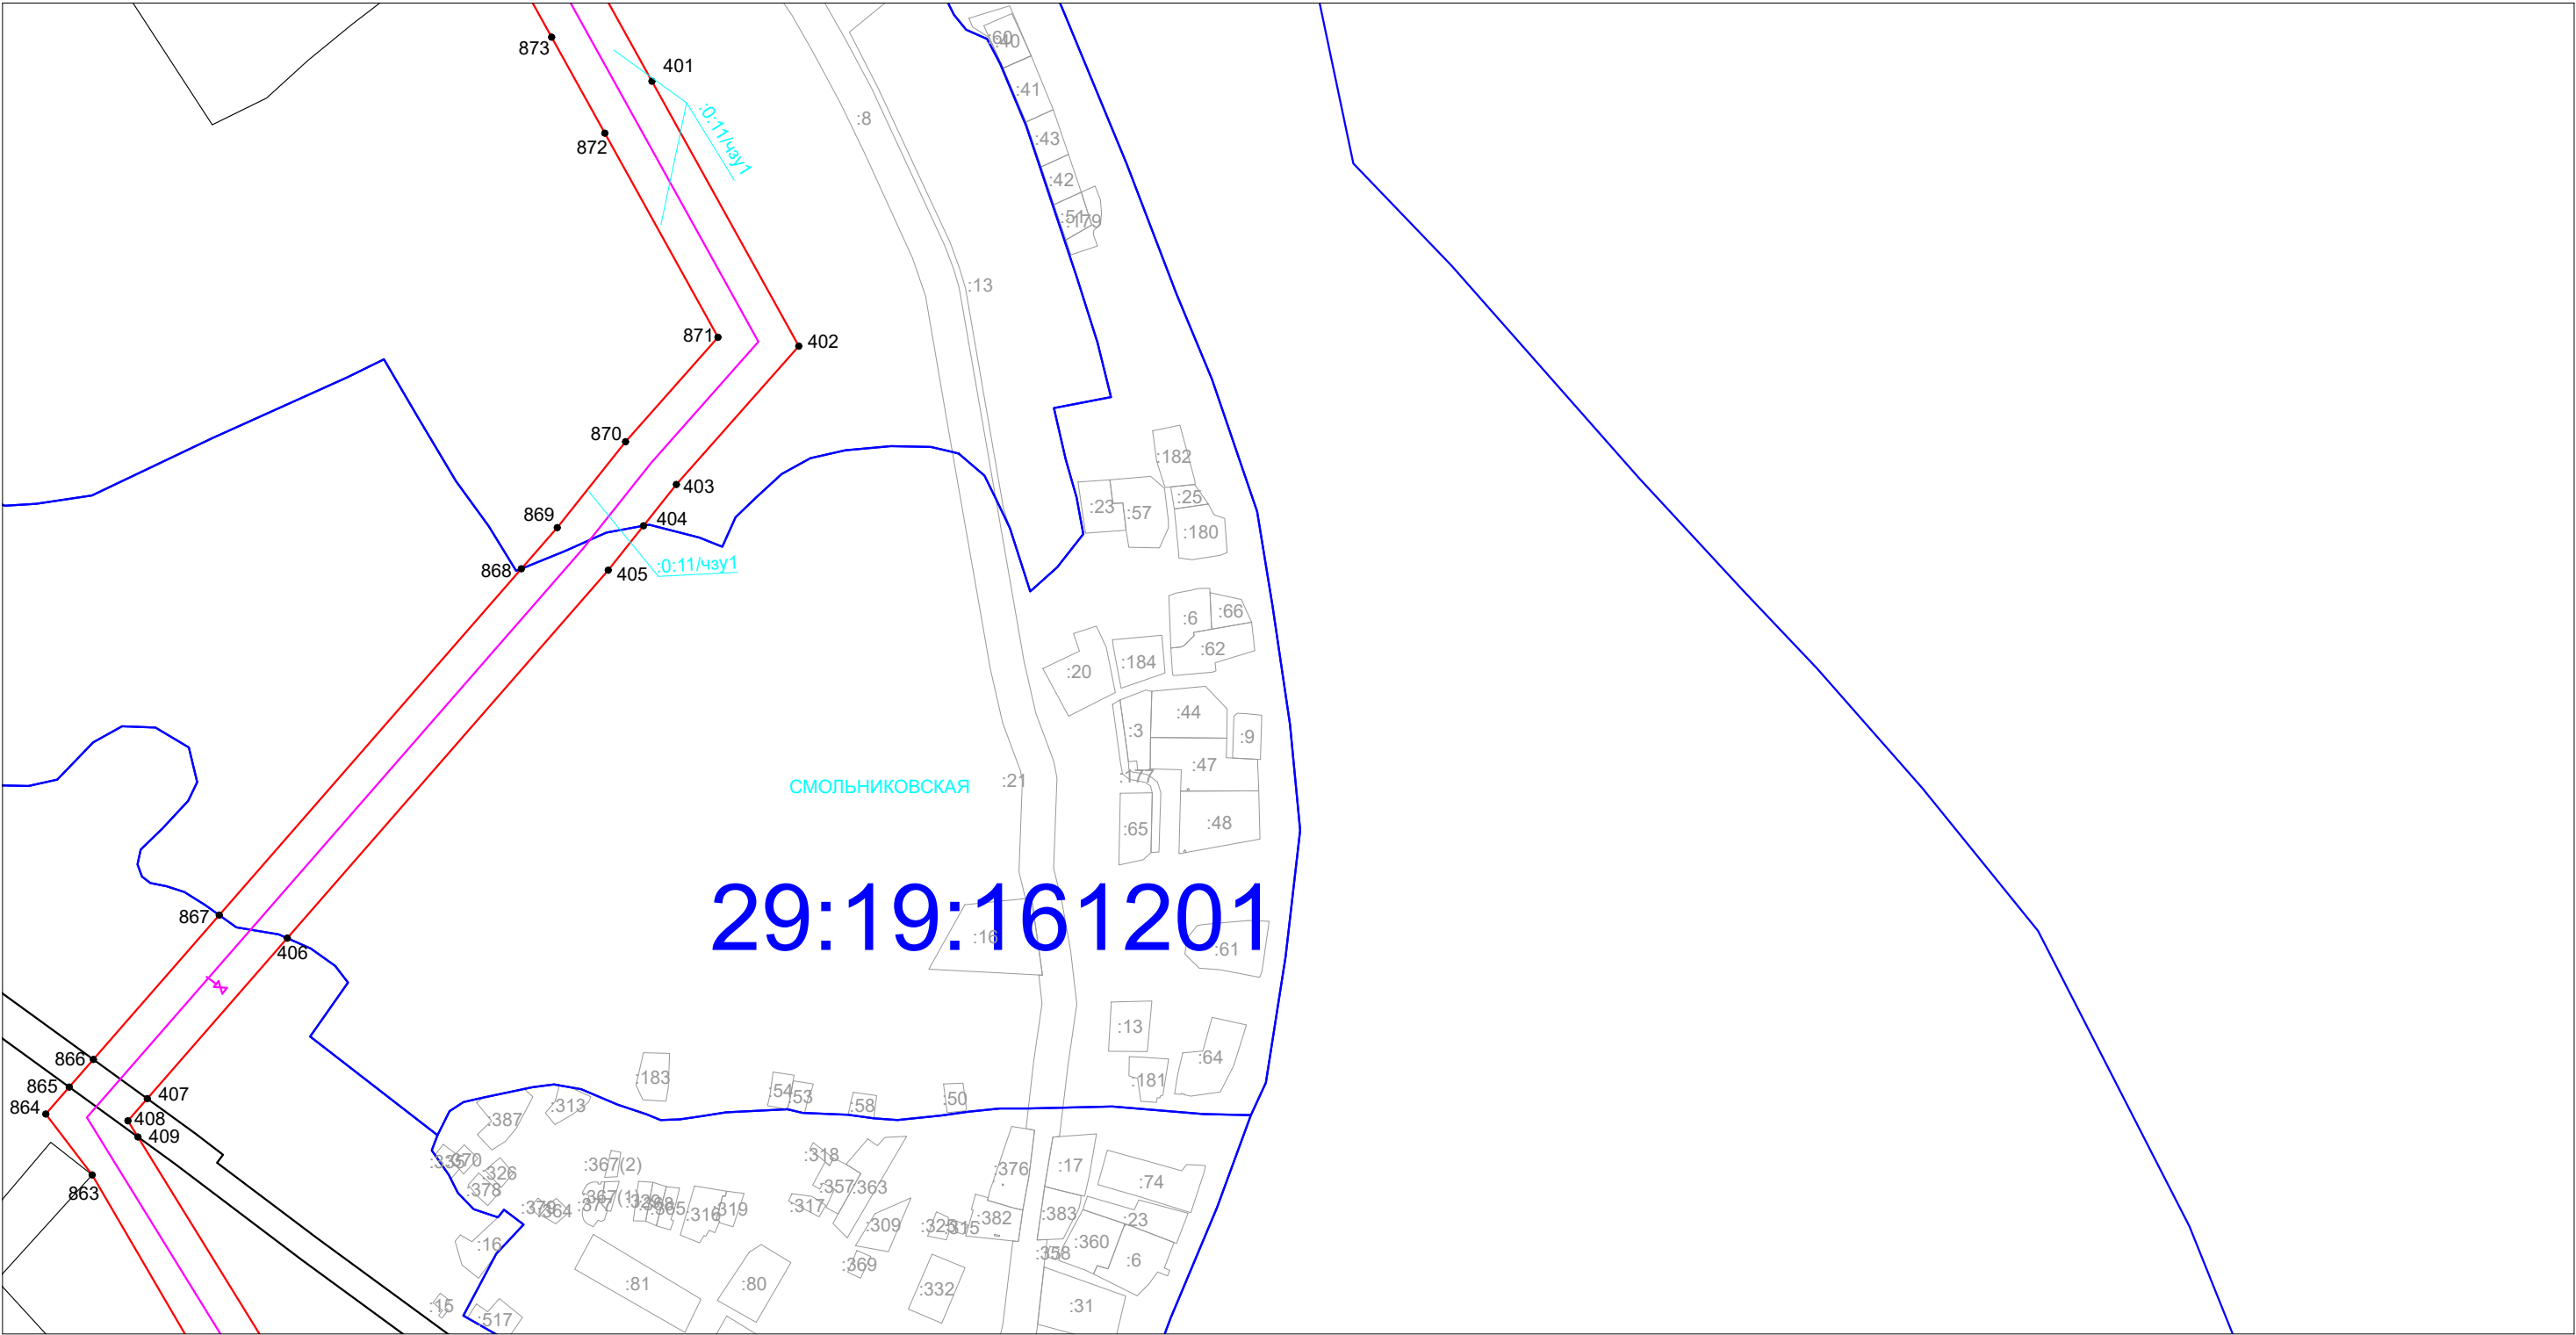

Условные обозначения:

- существующая граница земельного участка по данным ЕГРН;
- - - - - граница ЗОУИТ по данным ЕГРН;
- граница кадастрового квартала;
- граница населенного пункта по данным ЕГРН;
- граница публичного сервитута;

- 1 • - обозначение и наименование характерной точки границы публичного сервитута;
- 29:19:000000:9:181 - обозначение земельного участка по данным ЕГРН;
- :0:9:чзу1 - обозначение части земельного участка, на которую накладывается действие публичного сервитута;
- :181:чзу1 - обозначение части земельного участка, на которую накладывается действие публичного сервитута;
- 29:19:060212 - номер кадастрового квартала.

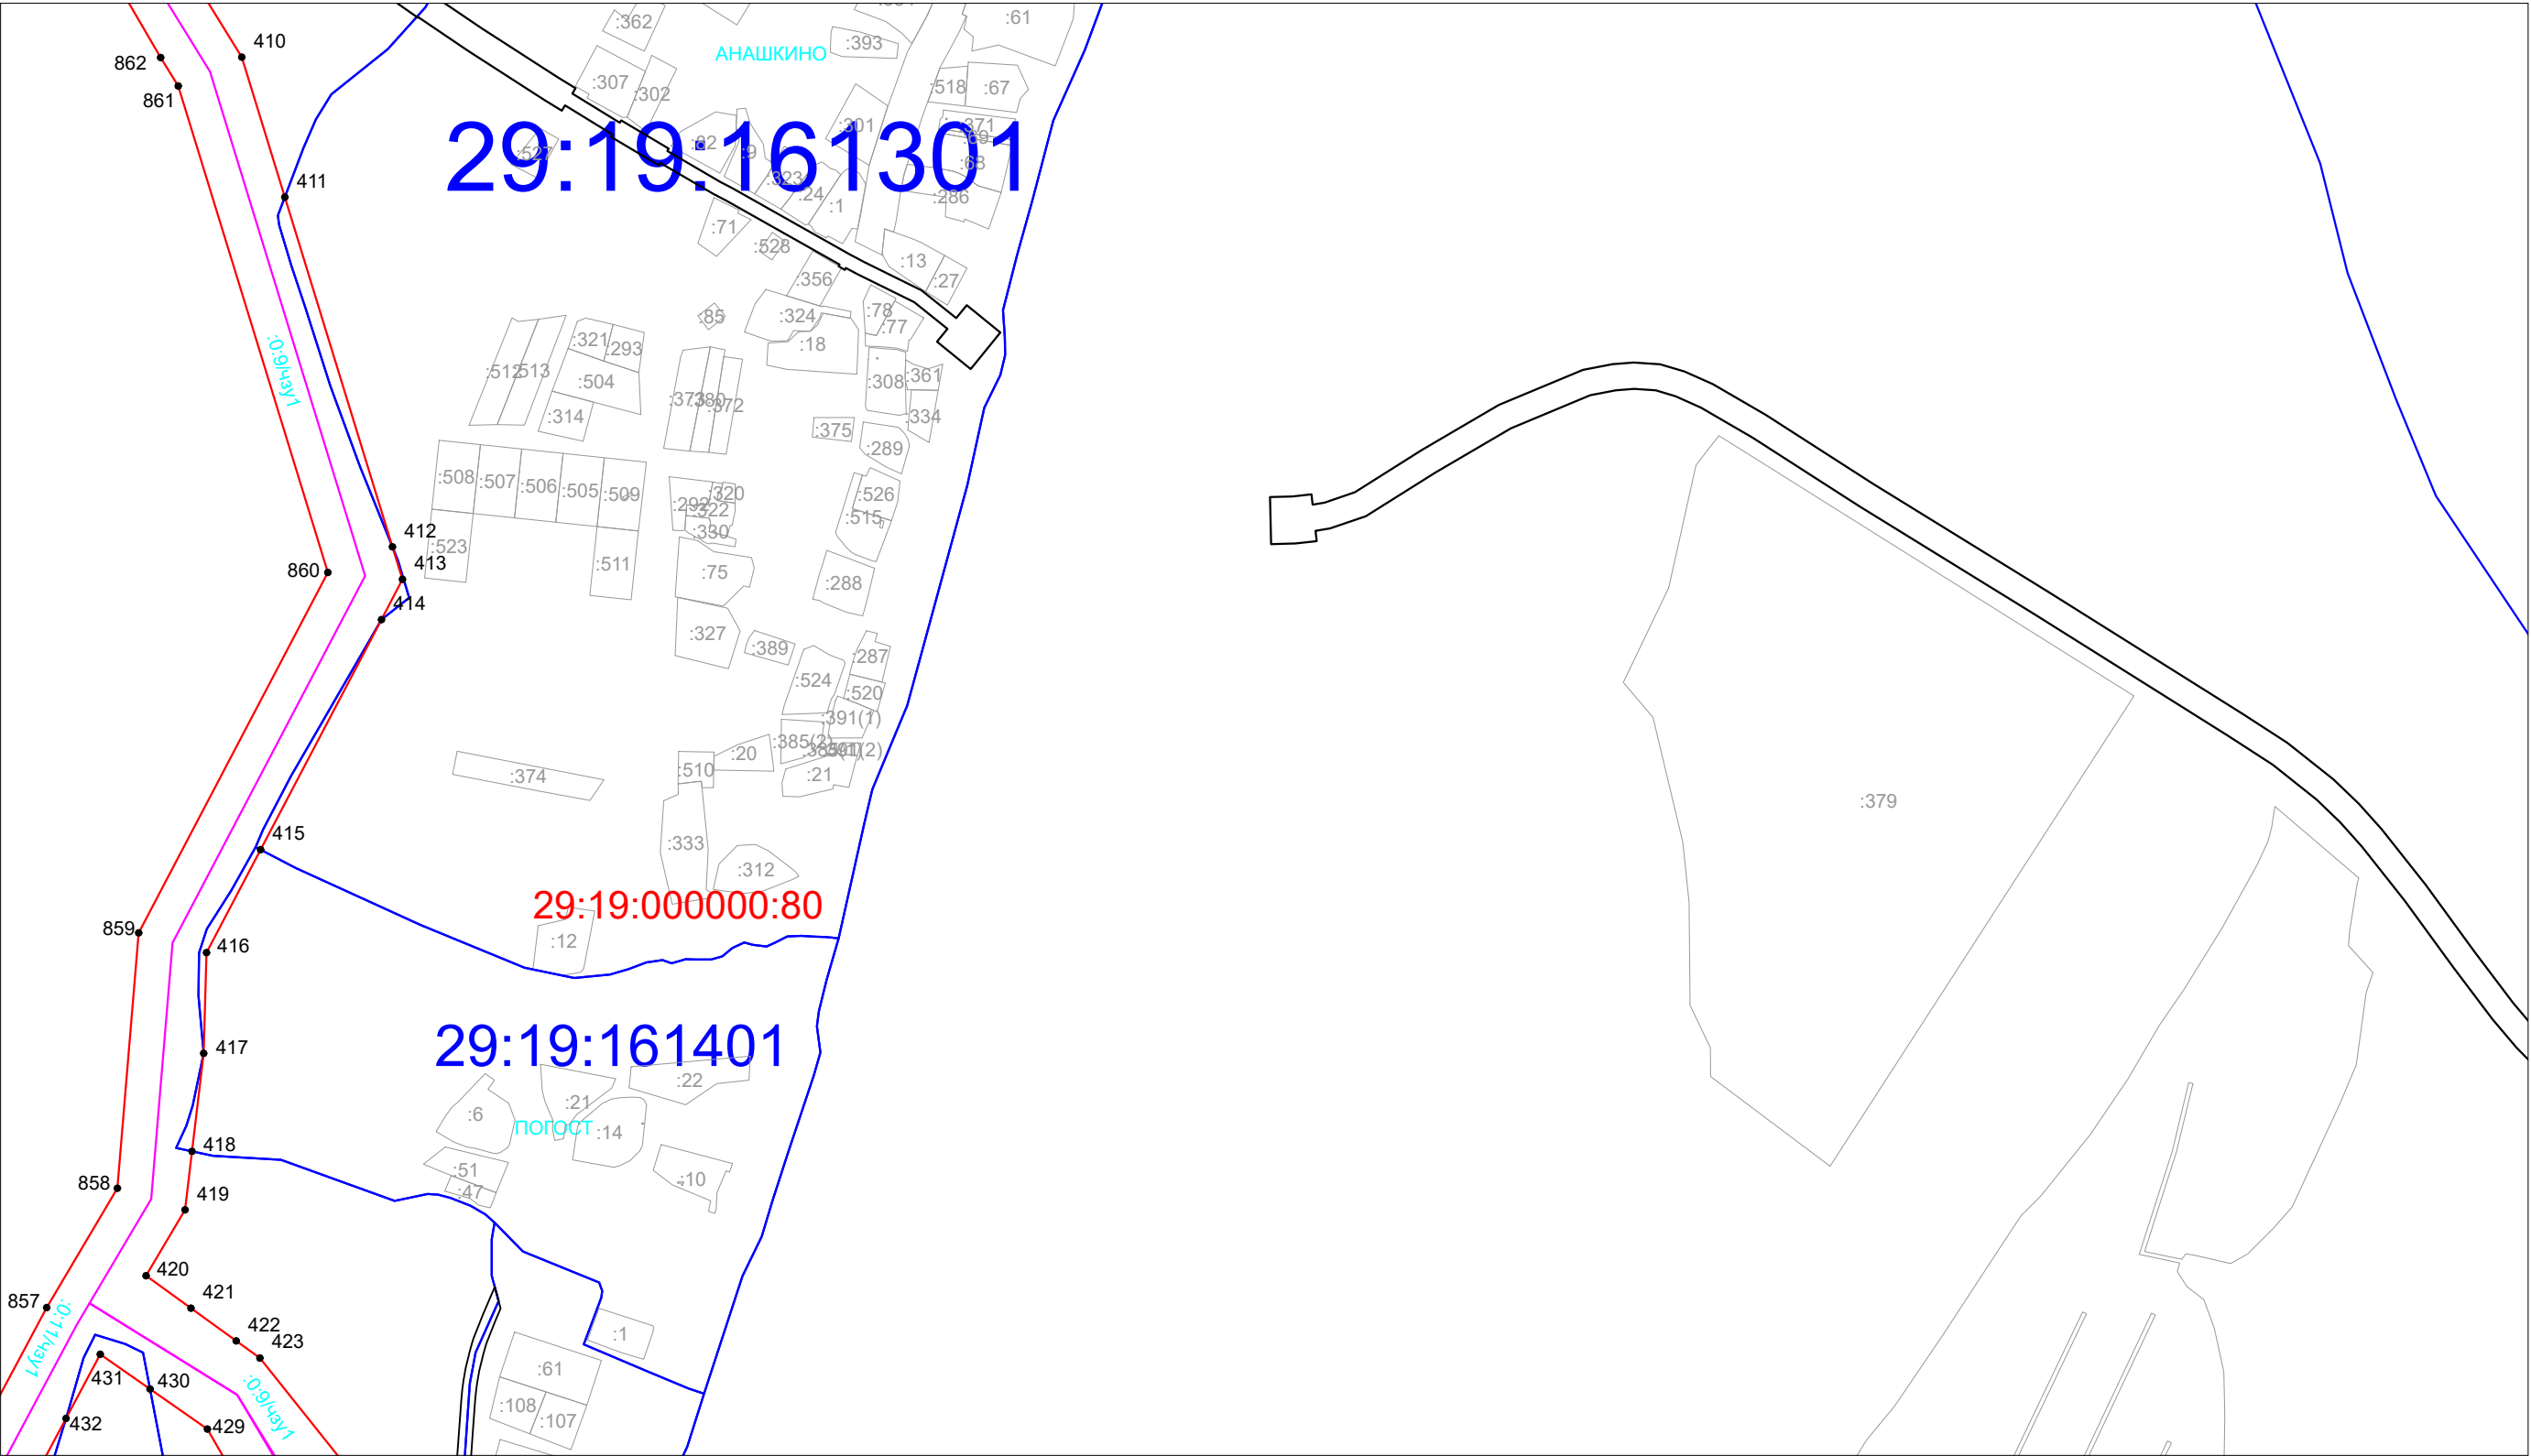


Условные обозначения:

- существующая граница земельного участка по данным ЕГРН;
- - - - - граница ЗОУИТ по данным ЕГРН;
- граница кадастрового квартала;
- граница населенного пункта по данным ЕГРН;
- граница публичного сервитута;

- 1 • - обозначение и наименование характерной точки границы публичного сервитута;
- 29:19:000000:9:181 - обозначение земельного участка по данным ЕГРН;
- :0:9:чзу1 - обозначение части земельного участка, на которую накладывается действие публичного сервитута;
- :181:чзу1 - обозначение части земельного участка, на которую накладывается действие публичного сервитута;
- 29:19:060212 - номер кадастрового квартала.

Схема границ публичного сервитута
в Холмогорском районе Архангельской области

Инженерно-геодезические изыскания для выполнения Программы газификации регионов РФ (Архангельская область)
«Газопровод межпоселковый от ГРС «Новодвинск» до с. Холмогоры Холмогорского района Архангельской области»

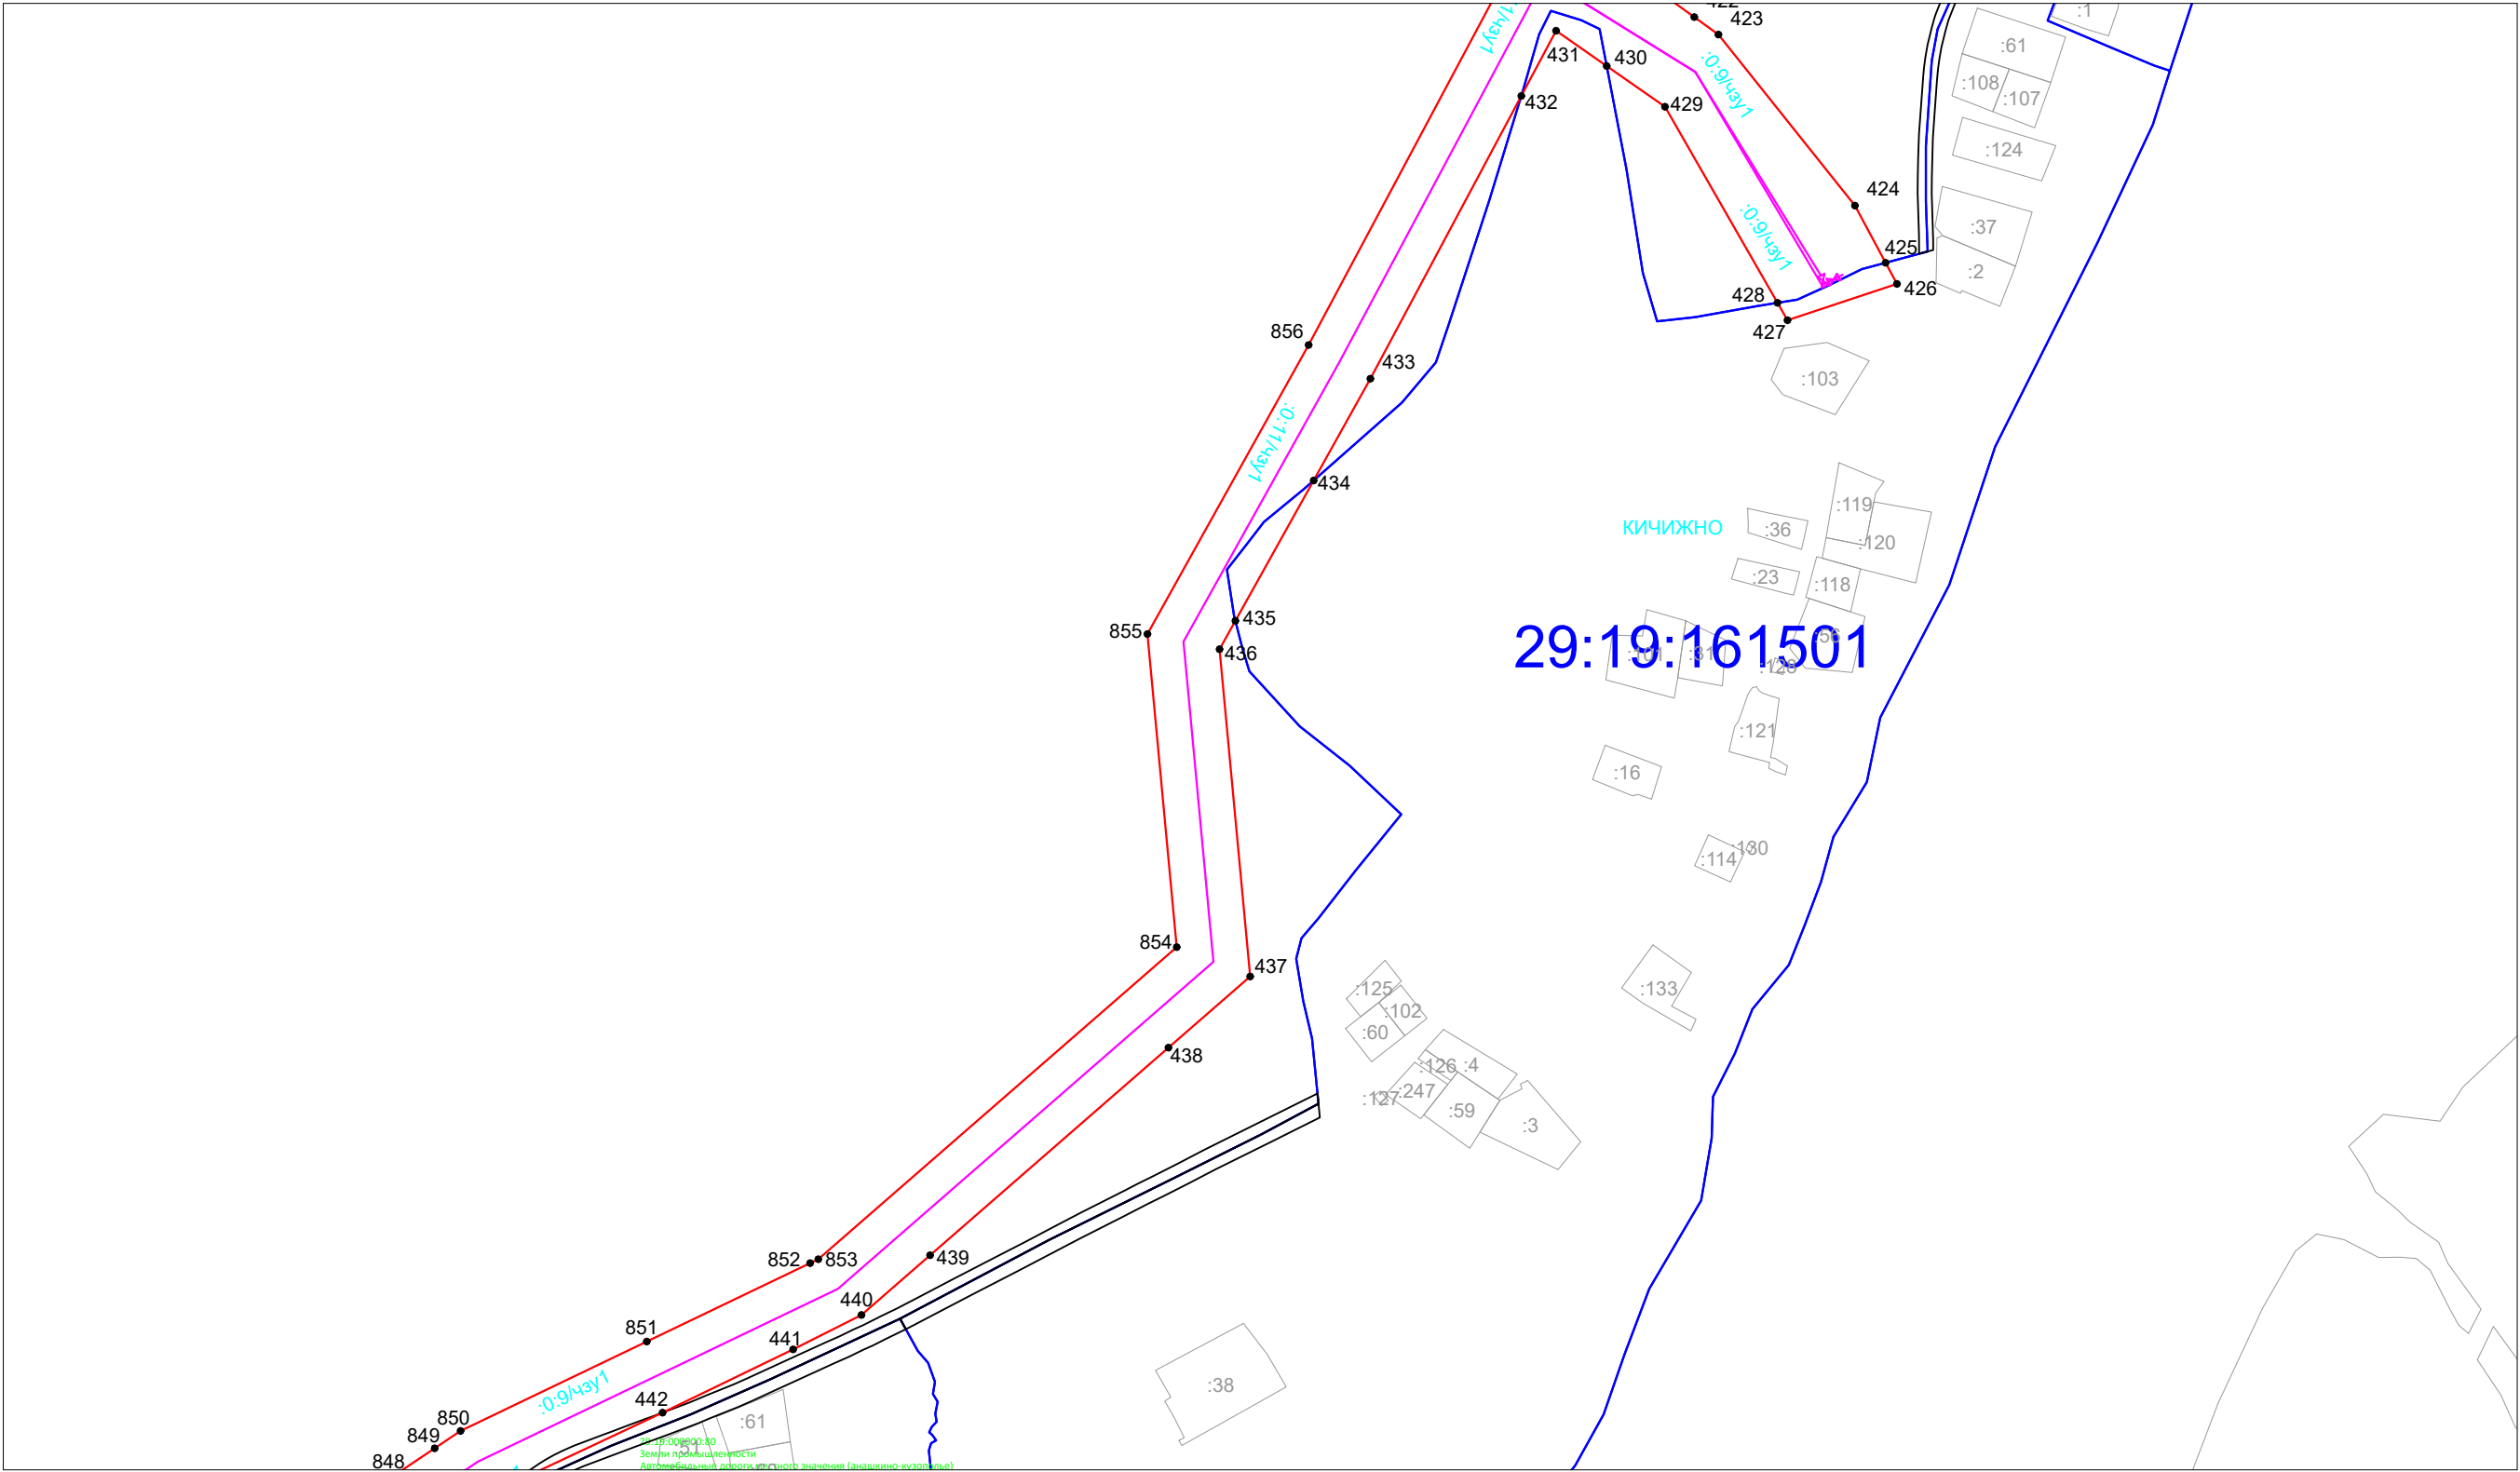


Условные обозначения:

- существующая граница земельного участка по данным ЕГРН;
- - - - - граница ЗОУИТ по данным ЕГРН;
- граница кадастрового квартала;
- граница населенного пункта по данным ЕГРН;
- граница публичного сервитута;

- 1 • - обозначение и наименование характерной точки границы публичного сервитута;
- 29:19:000000:9:181 - обозначение земельного участка по данным ЕГРН;
- :0:9:чзу1 - обозначение части земельного участка, на которую накладывается действие публичного сервитута;
- :181:чзу1 - обозначение части земельного участка, на которую накладывается действие публичного сервитута;
- 29:19:060212 - номер кадастрового квартала.

Схема границ публичного сервитута
в Холмогорском районе Архангельской области

Инженерно-геодезические изыскания для выполнения Программы газификации регионов РФ (Архангельская область)
«Газопровод межпоселковый от ГРС «Новодвинск» до с. Холмогоры Холмогорского района Архангельской области»

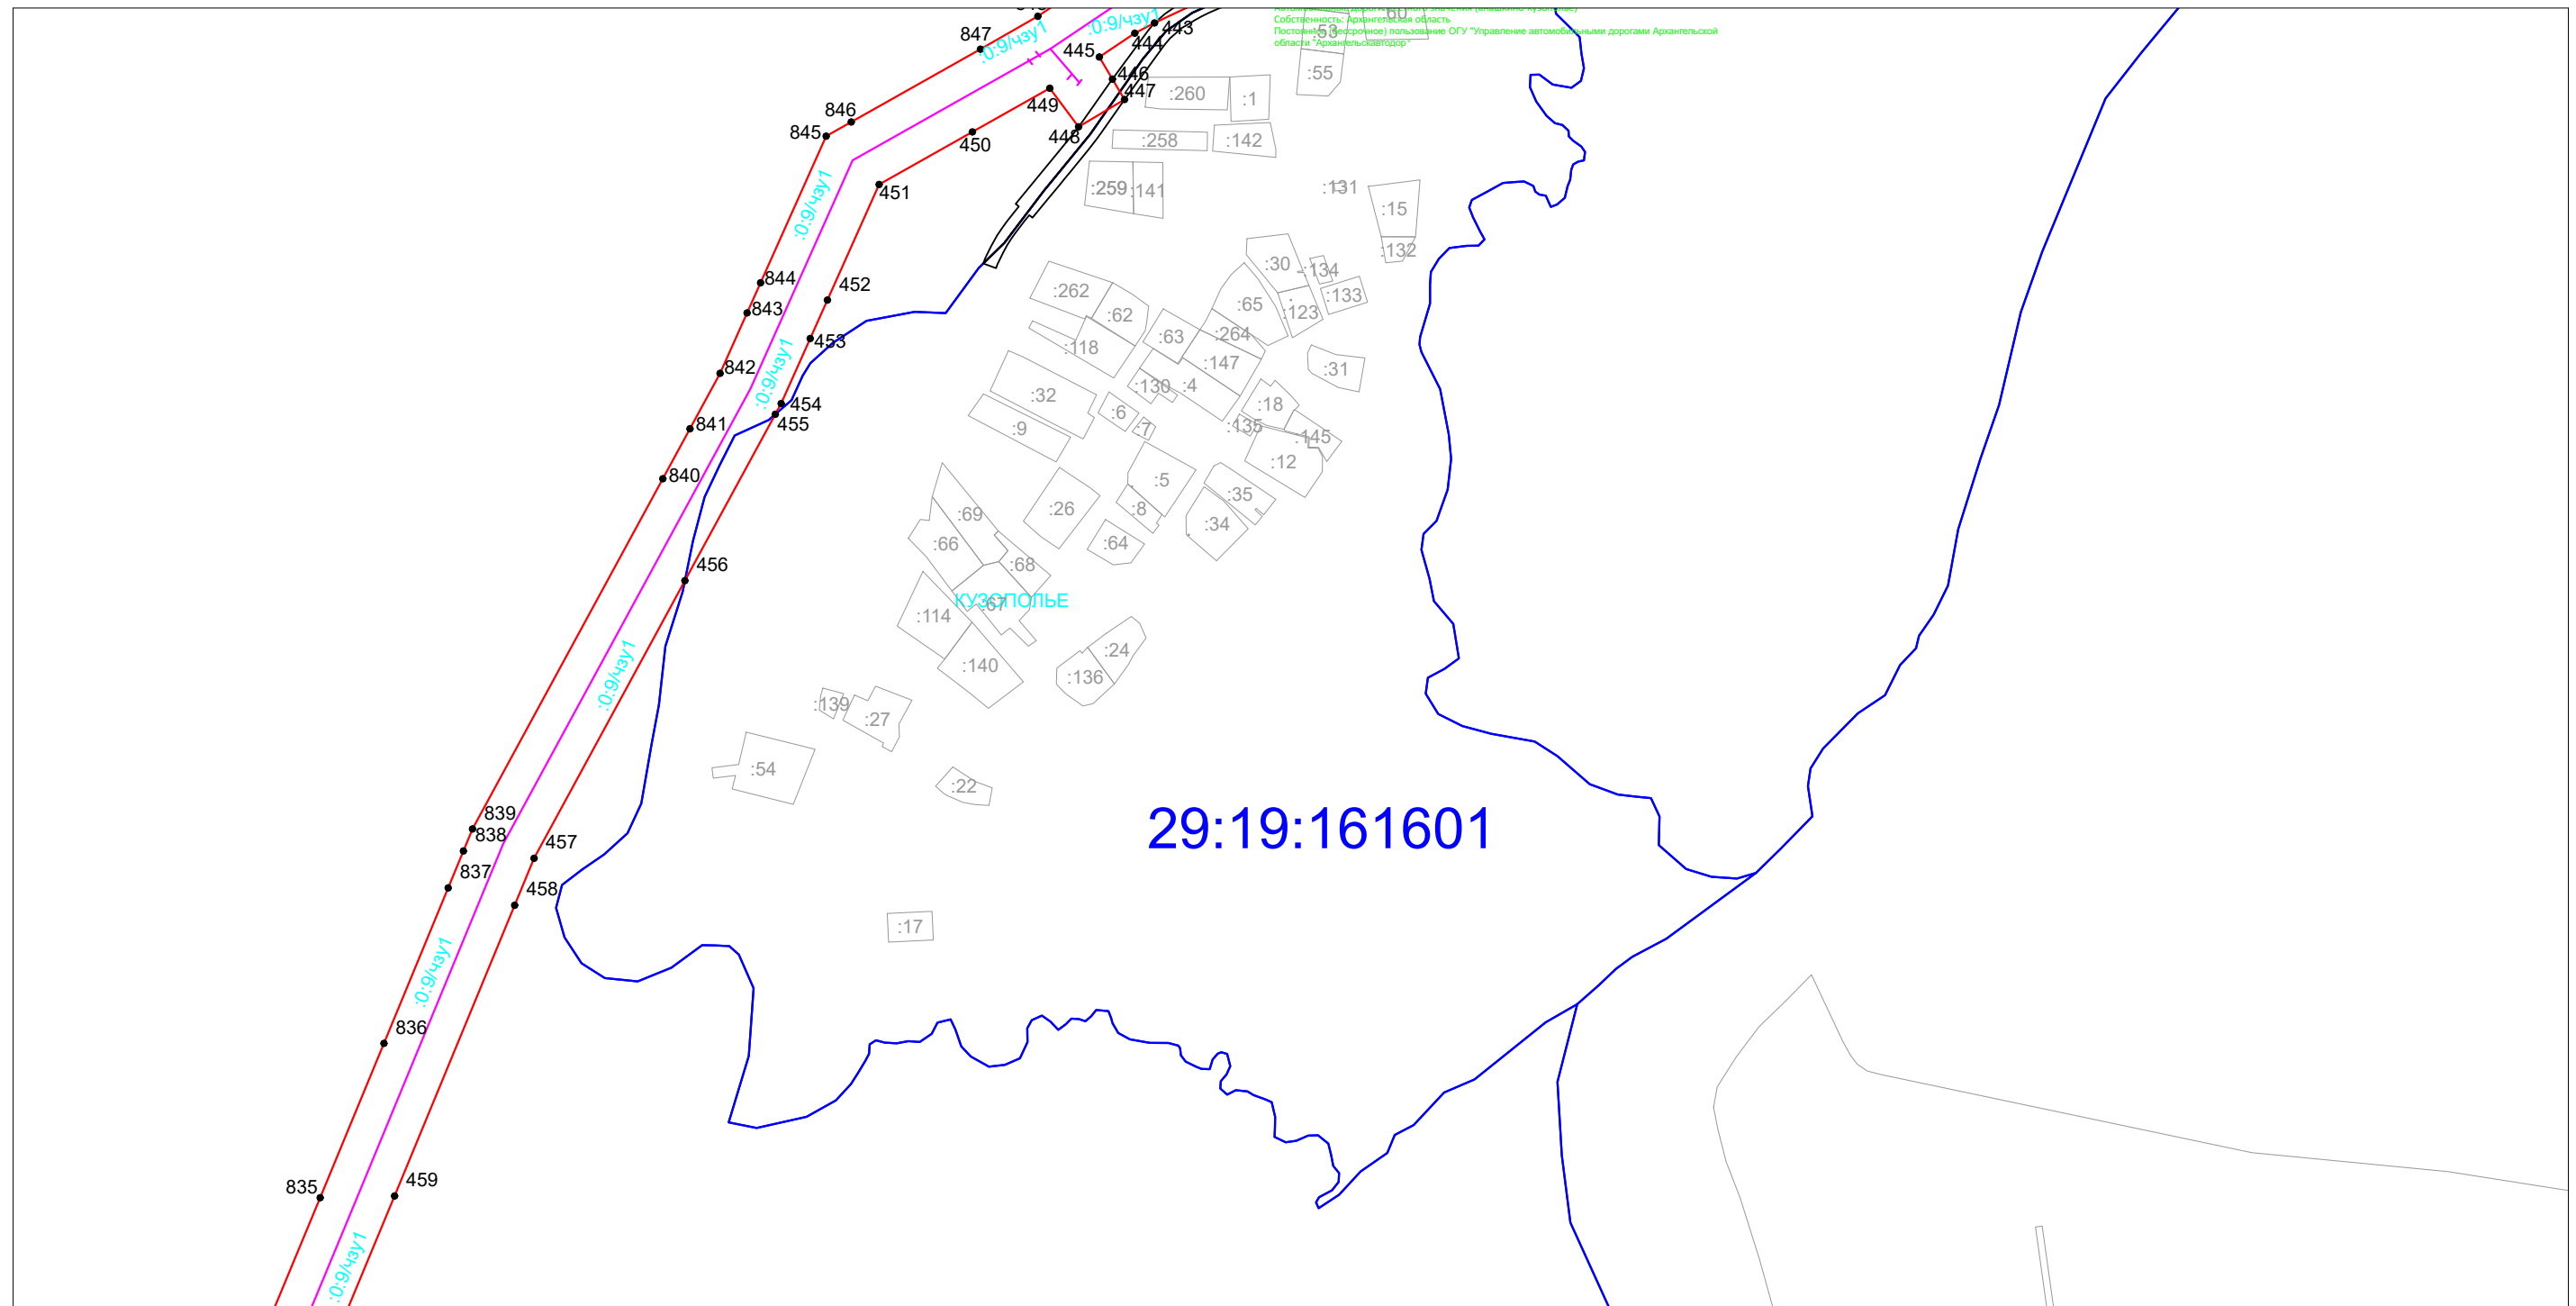


Условные обозначения:

- | | | | |
|-----------|---|----------------|---|
| — | - существующая граница земельного участка по данным ЕГРН; | 1 • | - обозначение и наименование характерной точки границы публичного сервитута; |
| - - - - - | - граница ЗОУИТ по данным ЕГРН; | 29:19:000000:9 | - обозначение земельного участка по данным ЕГРН; |
| — | - граница кадастрового квартала; | :181 | |
| — | - граница населенного пункта по данным ЕГРН; | :0:9:чзу1 | - обозначение части земельного участка, на которую накладывается действие публичного сервитута; |
| — | - граница публичного сервитута; | :181:чзу1 | |
| | | 29:19:060212 | - номер кадастрового квартала. |


Схема границ публичного сервитута
в Холмогорском районе Архангельской области

Инженерно-геодезические изыскания для выполнения Программы газификации регионов РФ (Архангельская область)
«Газопровод межпоселковый от ГРС «Новодвинск» до с. Холмогоры Холмогорского района Архангельской области»

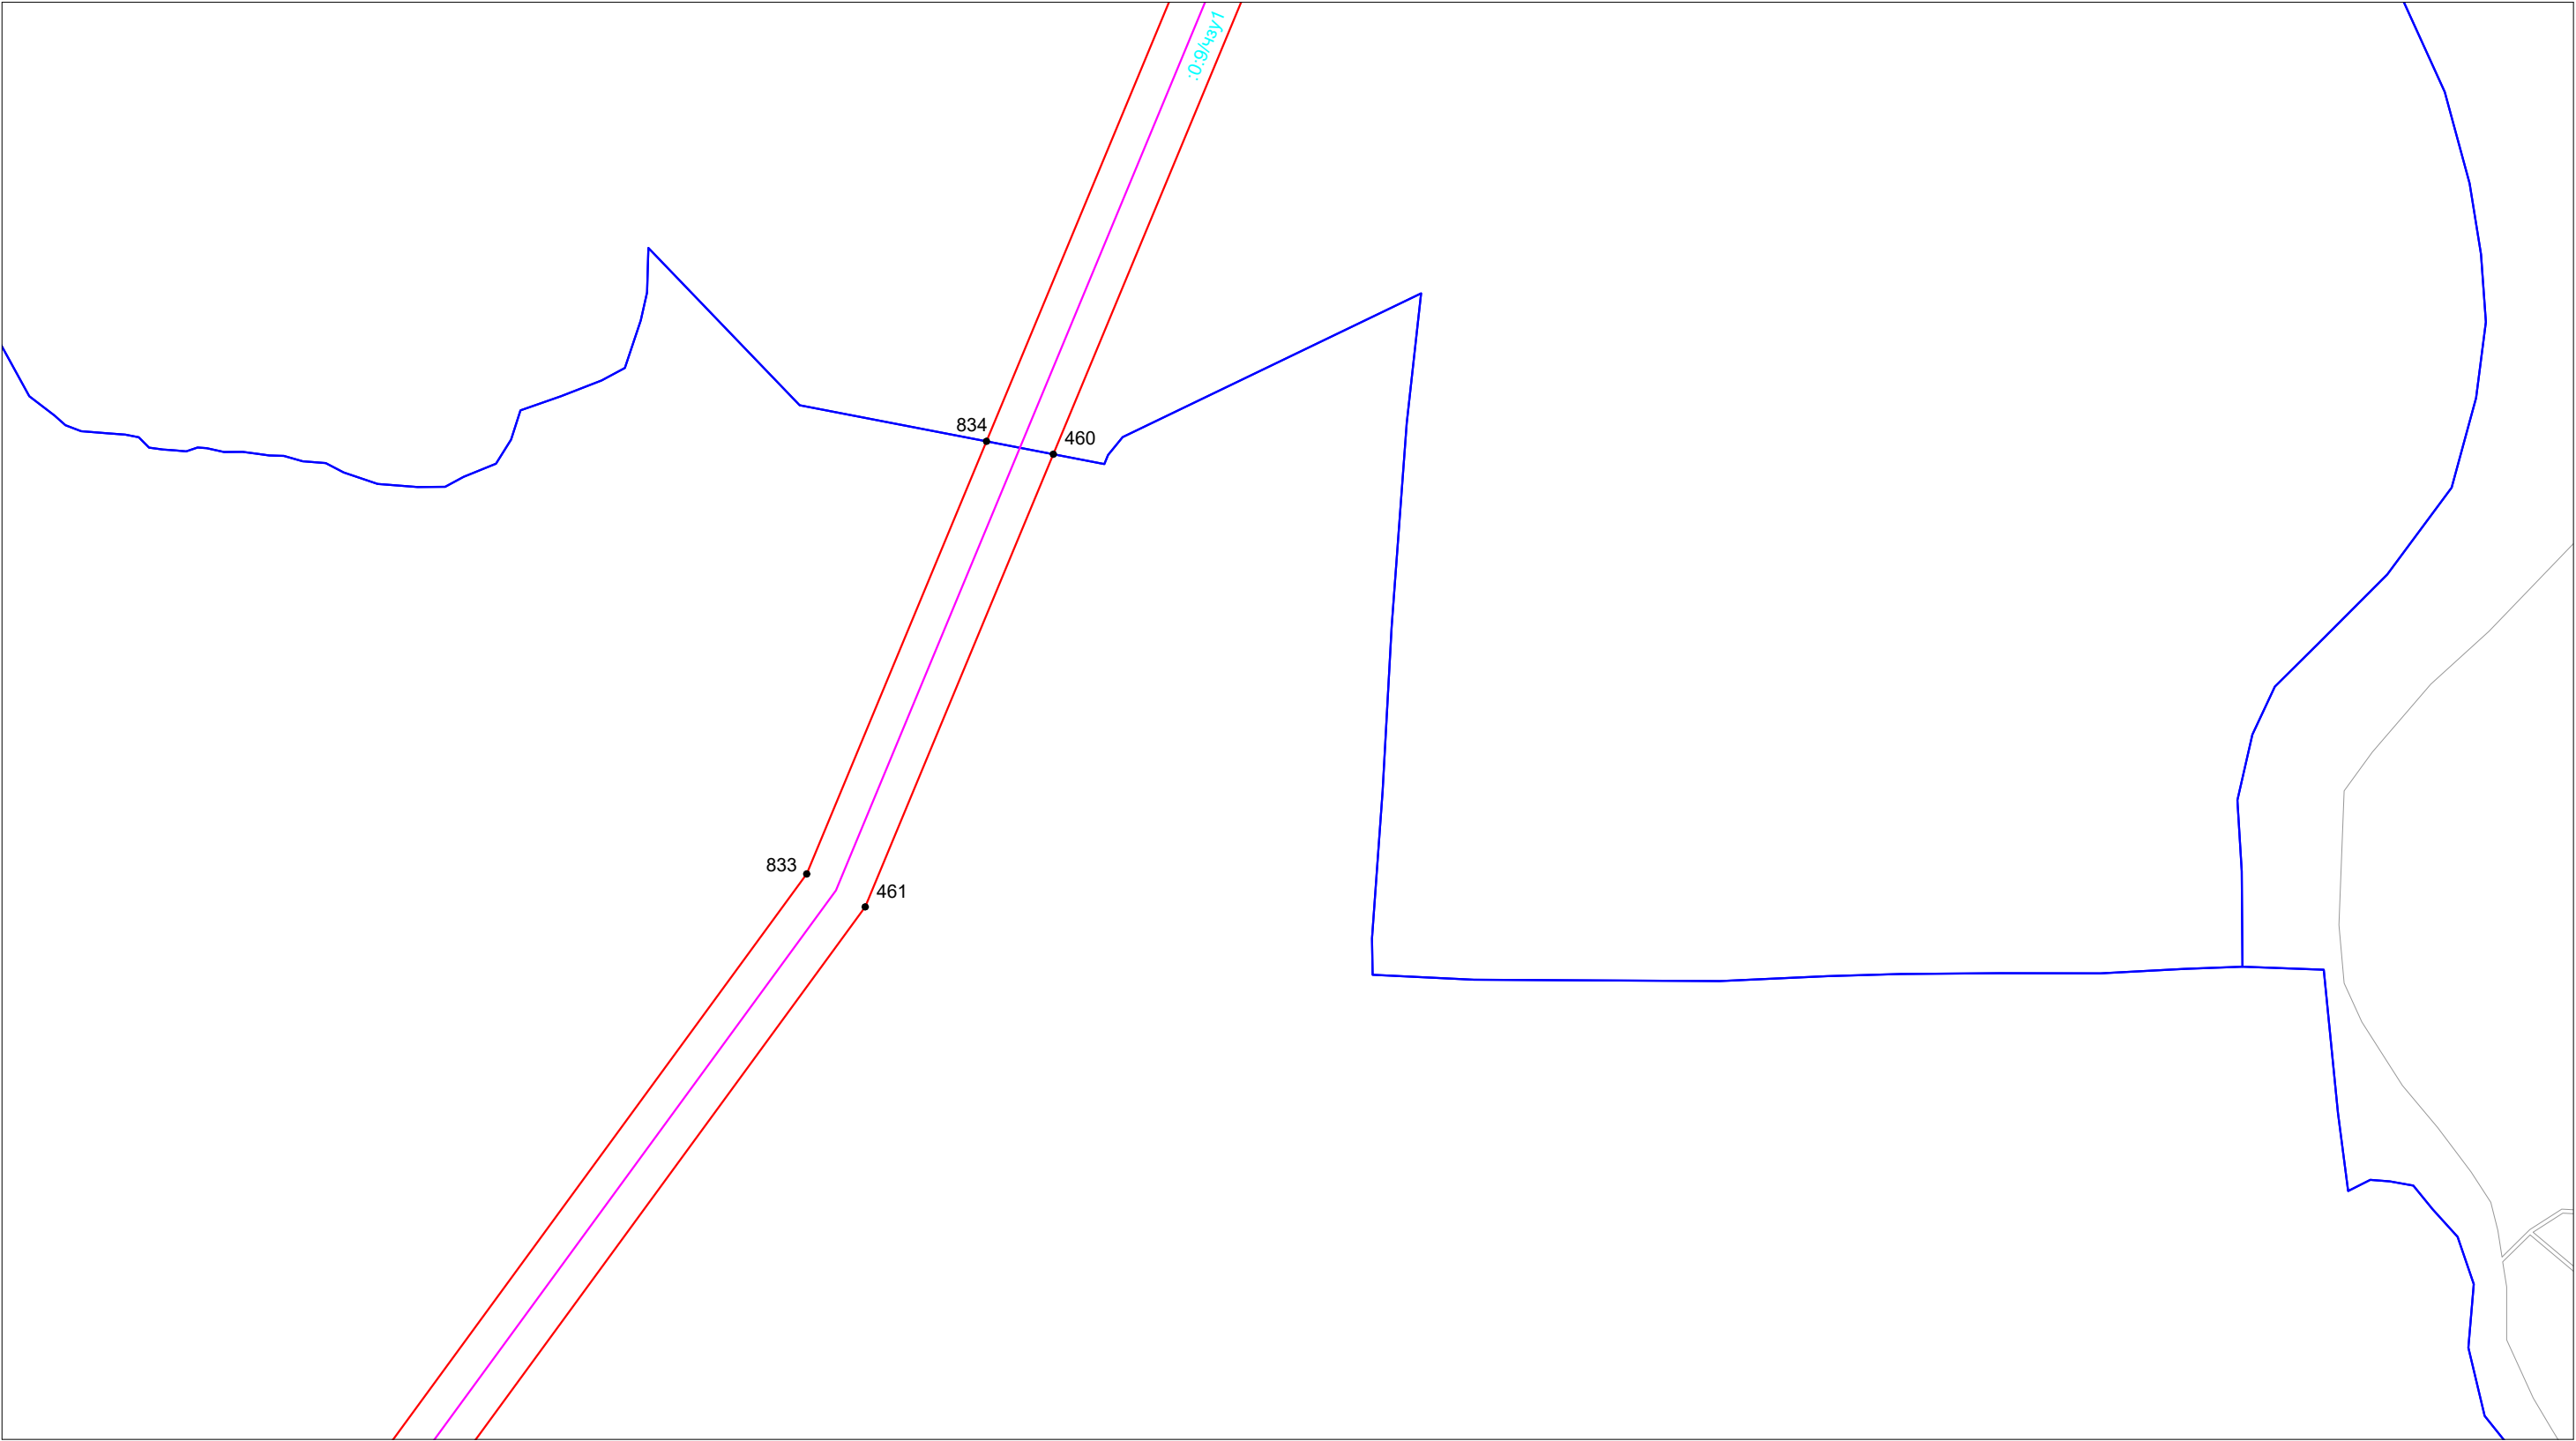

Условные обозначения:

- | | | | |
|-------------|---|----------------|---|
| — | - существующая граница земельного участка по данным ЕГРН; | 1 • | - обозначение и наименование характерной точки границы публичного сервитута; |
| - - - - - | - граница ЗОУИТ по данным ЕГРН; | 29:19:000000:9 | - обозначение земельного участка по данным ЕГРН; |
| — (blue) | - граница кадастрового квартала; | :181 | |
| — (red) | - граница населенного пункта по данным ЕГРН; | :0:9/чзу1 | - обозначение части земельного участка, на которую накладывается действие публичного сервитута; |
| — (magenta) | - граница публичного сервитута; | :181/чзу1 | |
| | | 29:19:060212 | - номер кадастрового квартала. |

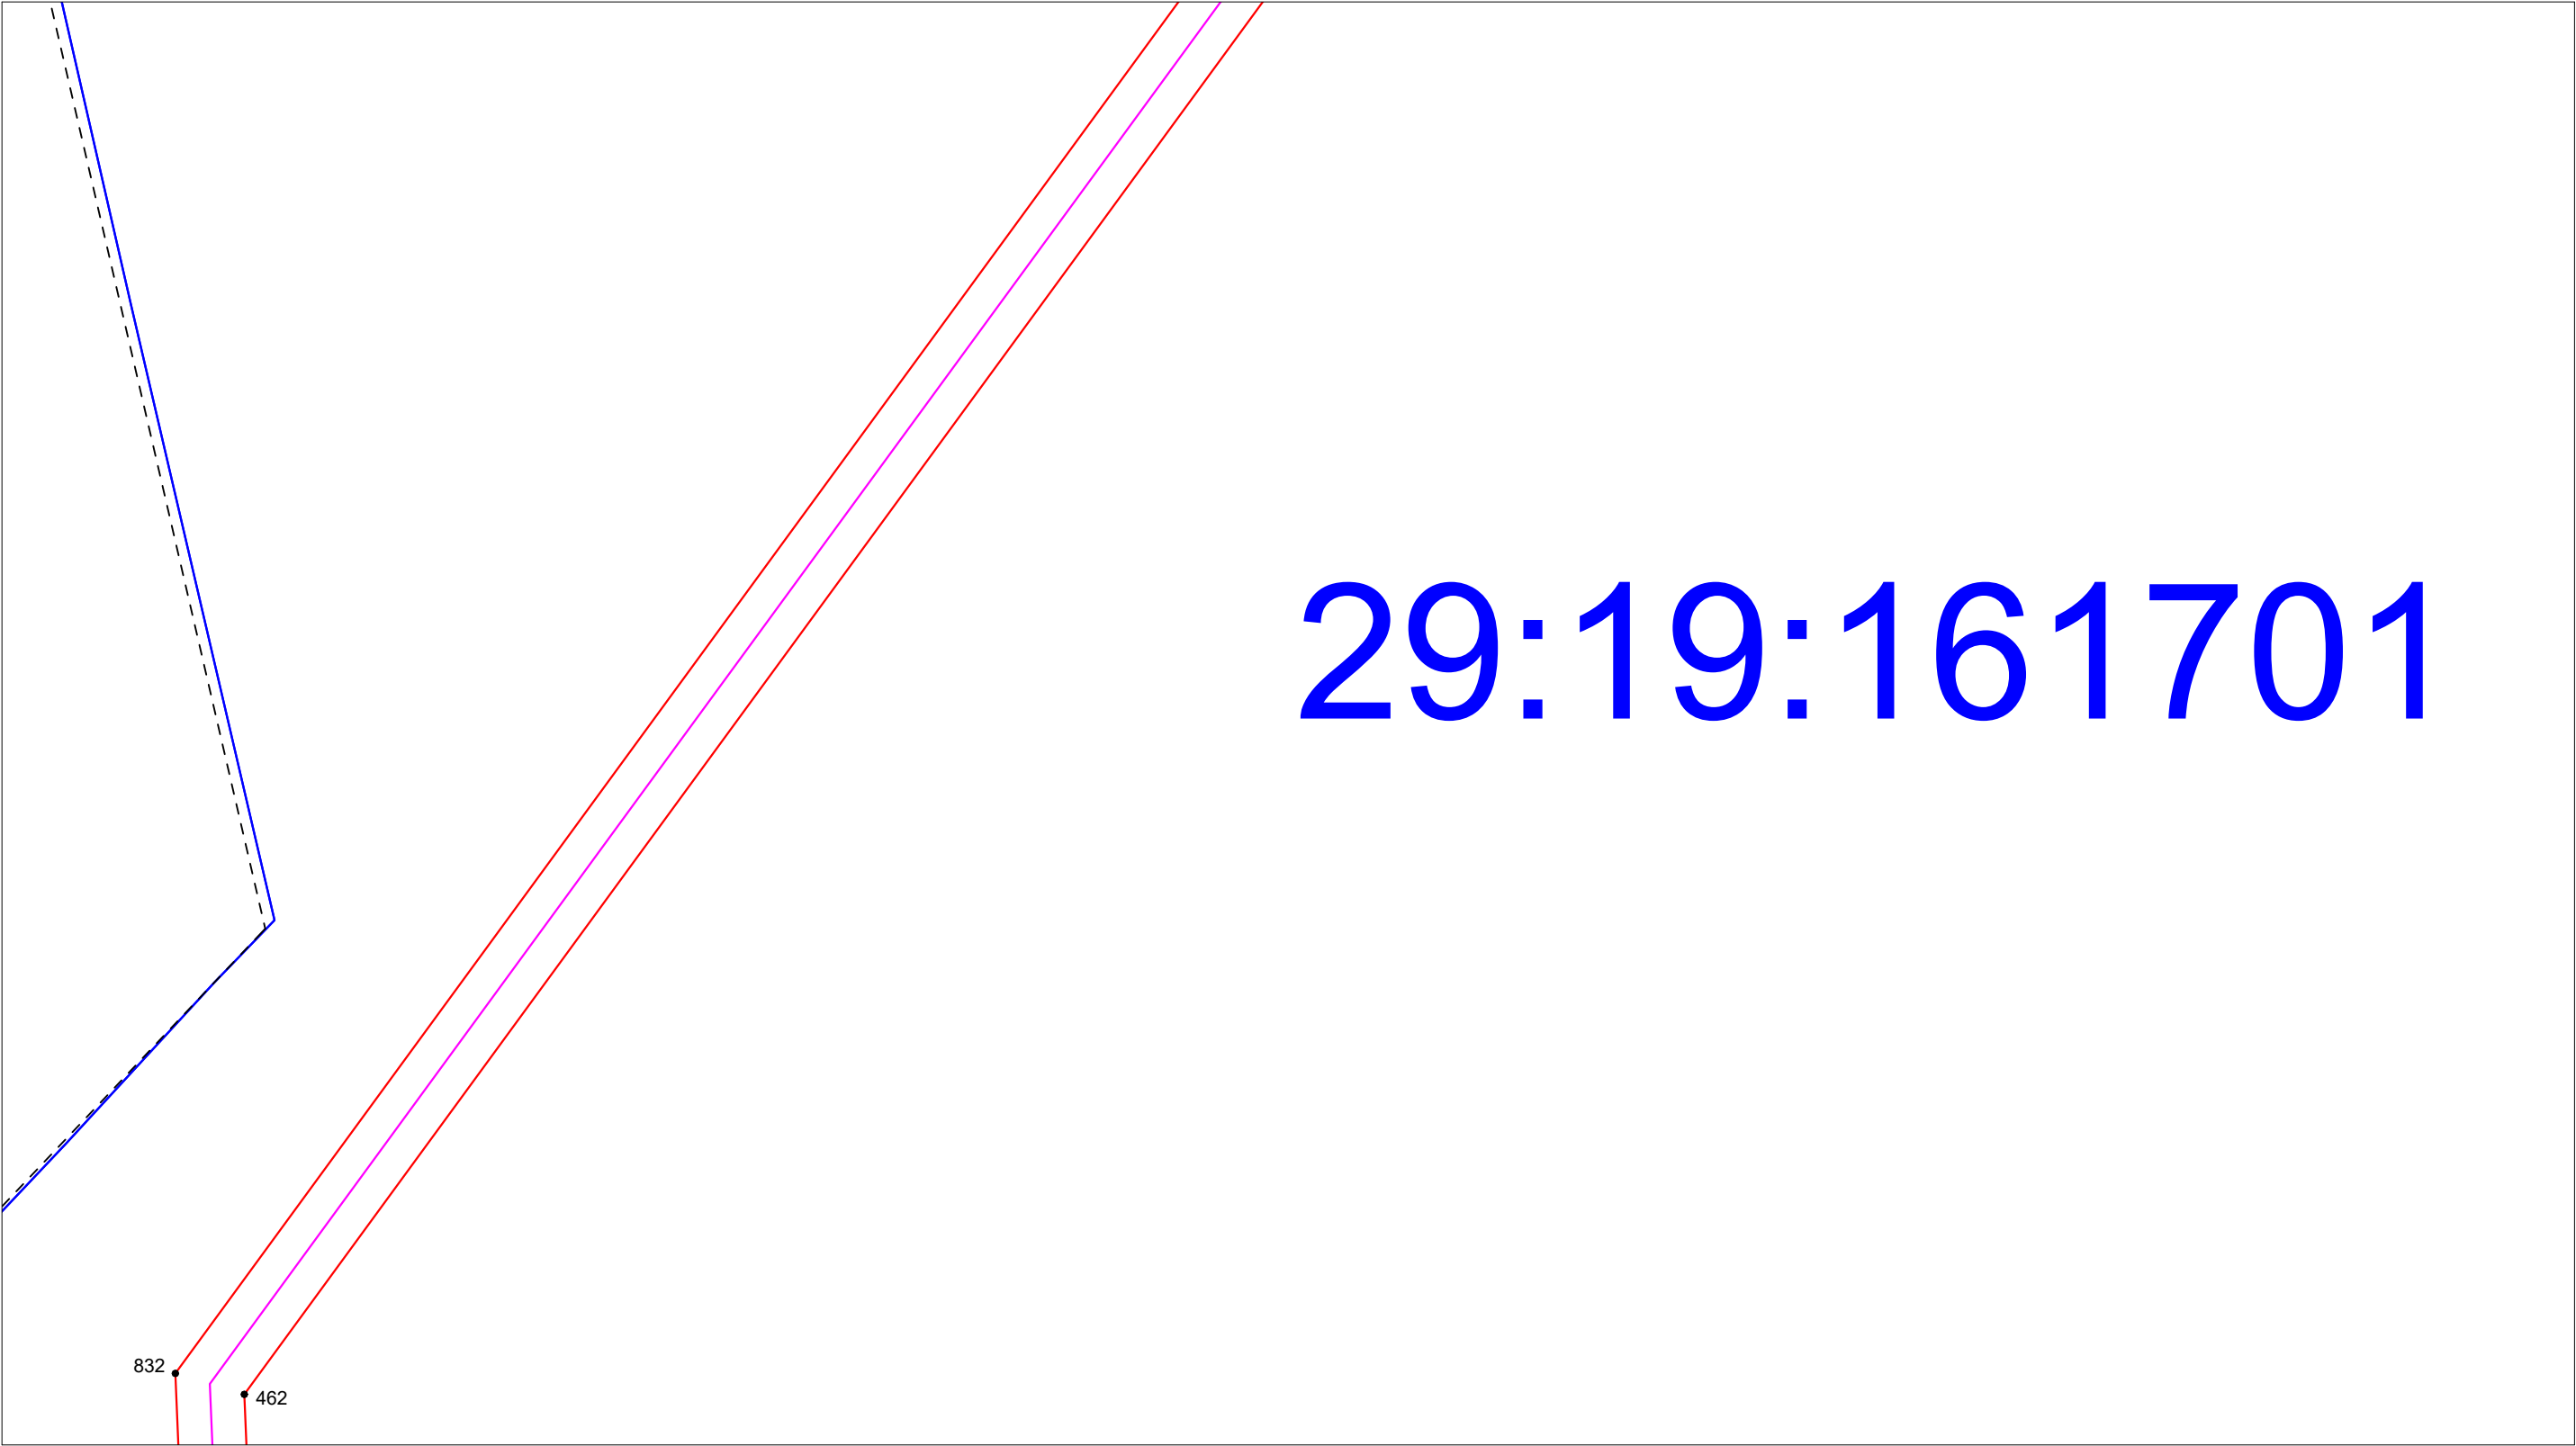


Условные обозначения:

- существующая граница земельного участка по данным ЕГРН;
- - - - - граница ЗОУИТ по данным ЕГРН;
- граница кадастрового квартала;
- граница населенного пункта по данным ЕГРН;
- граница публичного сервитута;

- 1 • - обозначение и наименование характерной точки границы публичного сервитута;
- 29:19:000000:9:181 - обозначение земельного участка по данным ЕГРН;
- :0:9:чзу1 - обозначение части земельного участка, на которую накладывается действие публичного сервитута;
- :181:чзу1 - обозначение части земельного участка, на которую накладывается действие публичного сервитута;
- 29:19:060212 - номер кадастрового квартала.

Схема границ публичного сервитута
в Холмогорском районе Архангельской области

Инженерно-геодезические изыскания для выполнения Программы газификации регионов РФ (Архангельская область)
«Газопровод межпоселковый от ГРС «Новодвинск» до с. Холмогоры Холмогорского района Архангельской области»

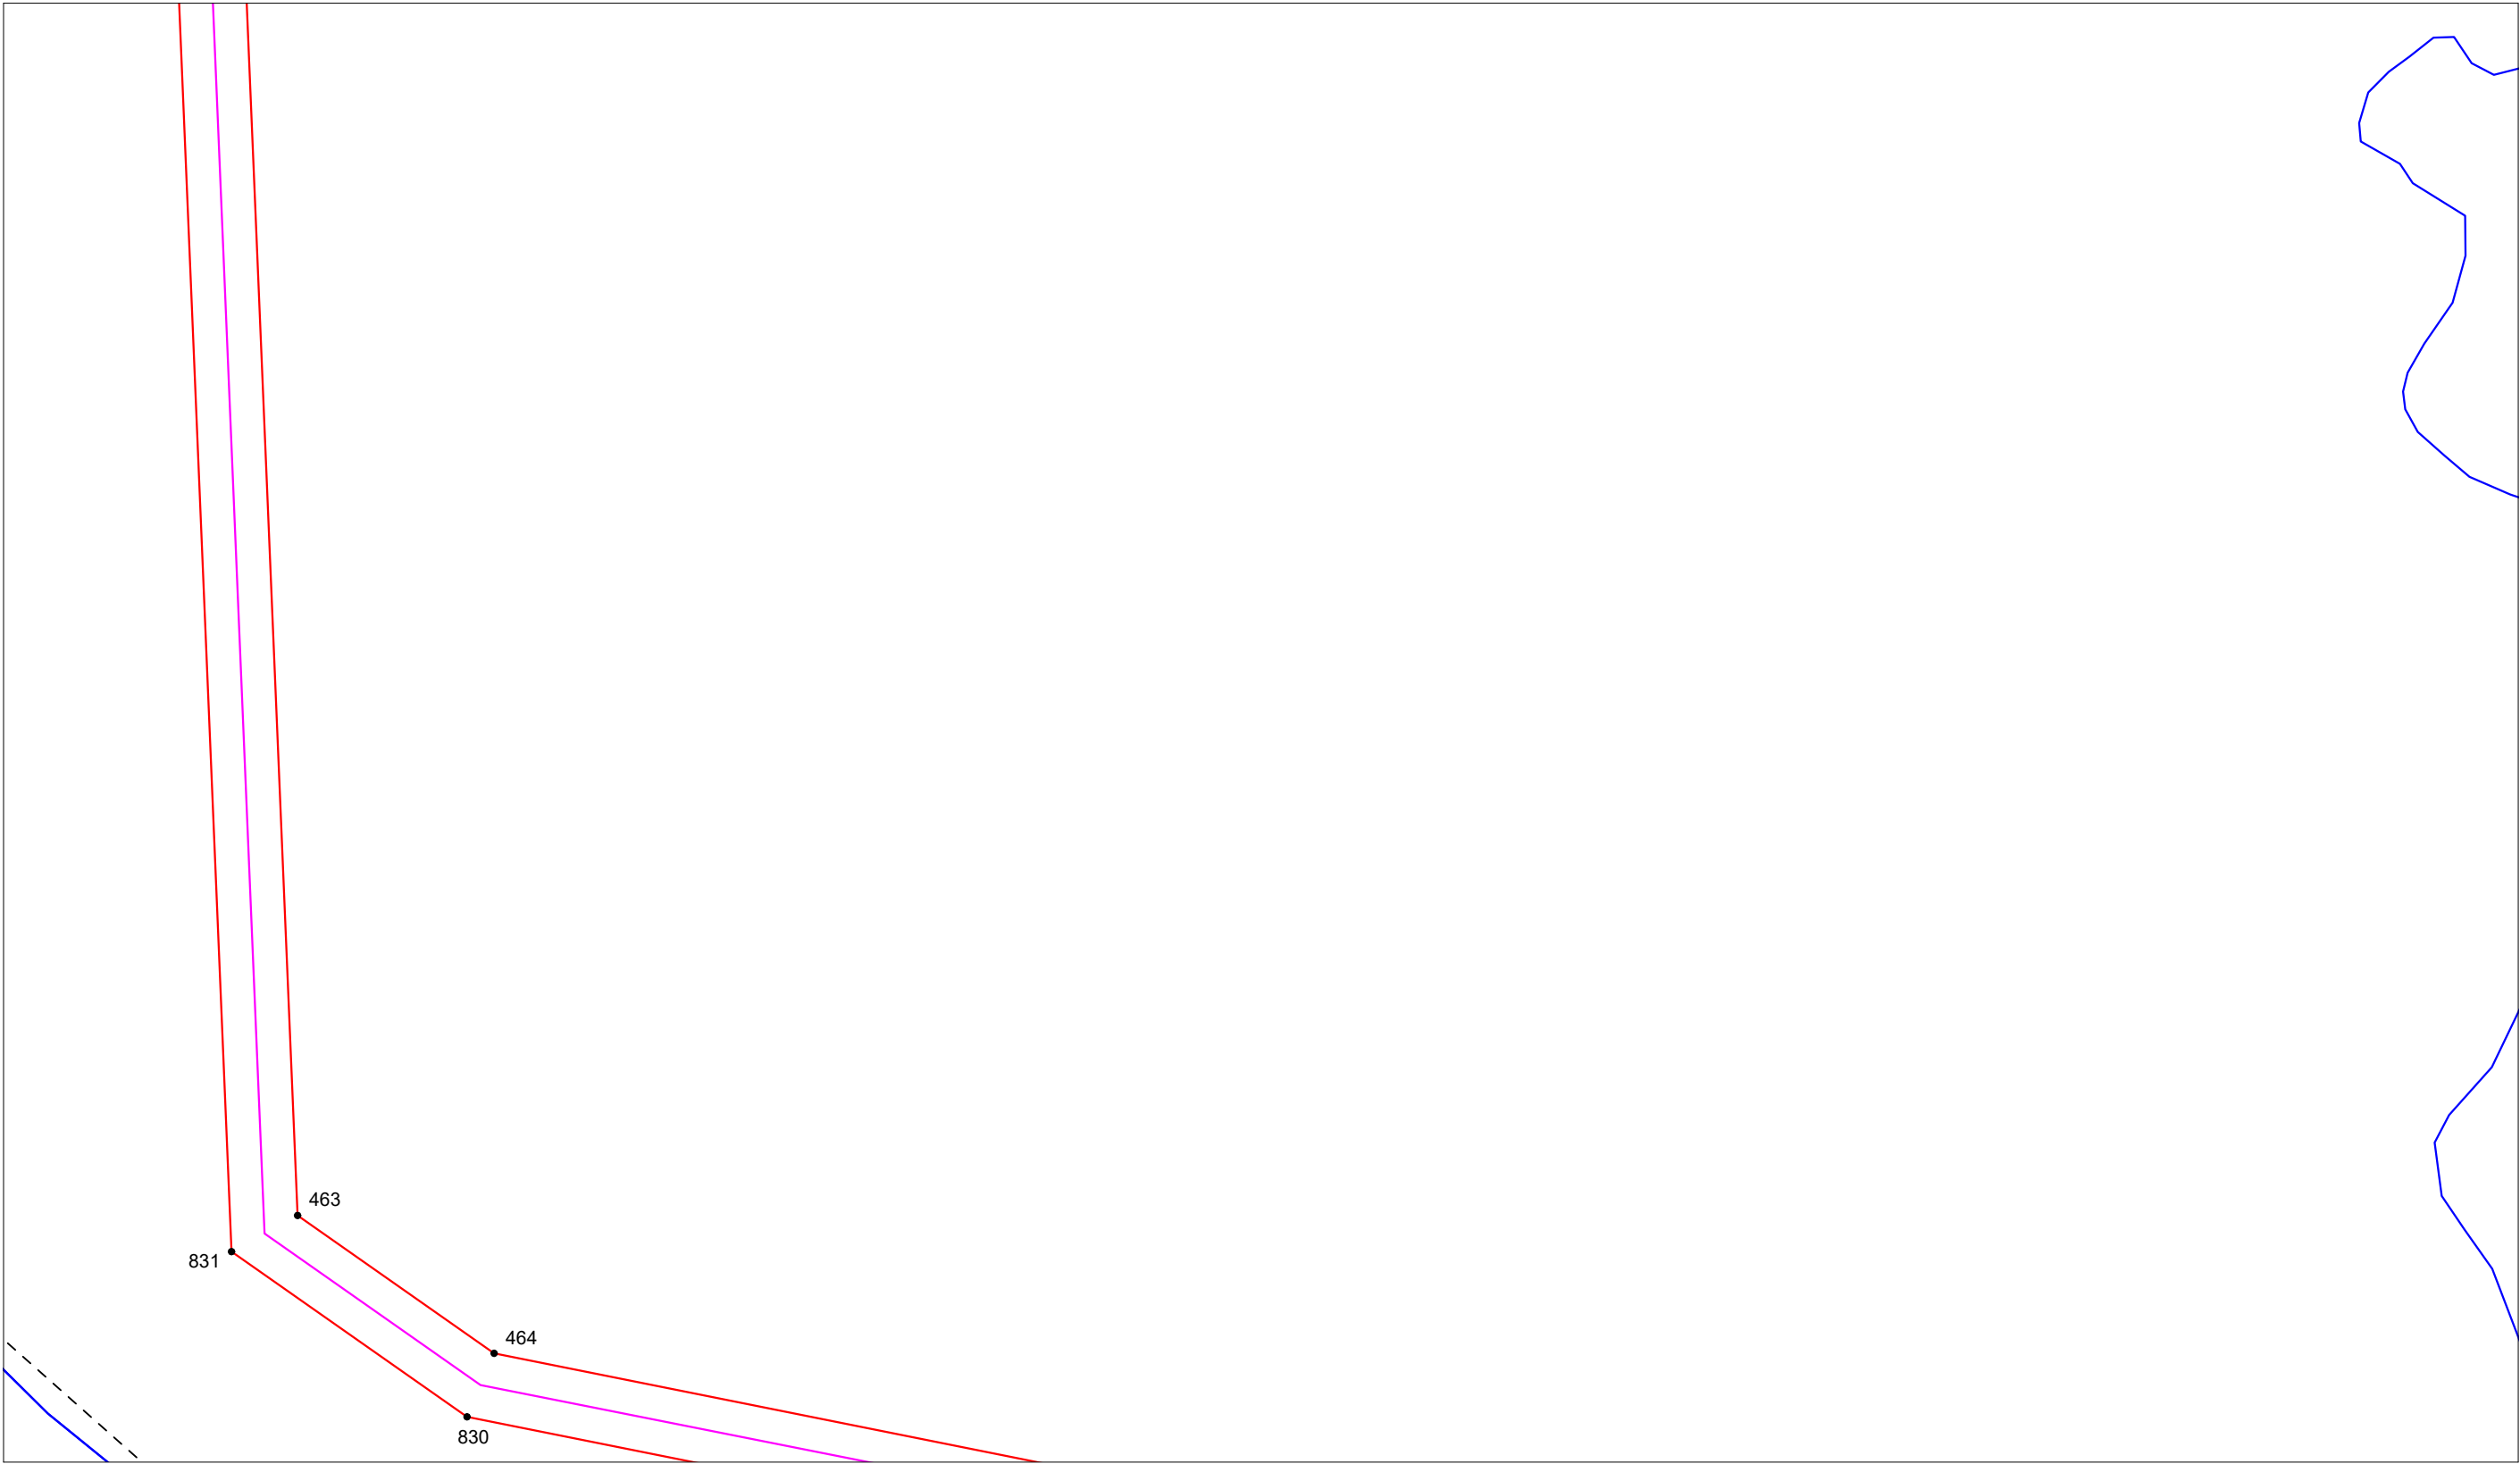


Условные обозначения:

- существующая граница земельного участка по данным ЕГРН;
- - - граница ЗОУИТ по данным ЕГРН;
- граница кадастрового квартала;
- граница населенного пункта по данным ЕГРН;
- граница публичного сервитута;

- 1 • - обозначение и наименование характерной точки границы публичного сервитута;
- 29:19:000000:9:181 - обозначение земельного участка по данным ЕГРН;
- :0:9:чзу1 - обозначение части земельного участка, на которую накладывается действие публичного сервитута;
- :181:чзу1 - обозначение части земельного участка, на которую накладывается действие публичного сервитута;
- 29:19:060212 - номер кадастрового квартала.

Схема границ публичного сервитута
в Холмогорском районе Архангельской области

Инженерно-геодезические изыскания для выполнения Программы газификации регионов РФ (Архангельская область)
«Газопровод межпоселковый от ГРС «Новодвинск» до с. Холмогоры Холмогорского района Архангельской области»

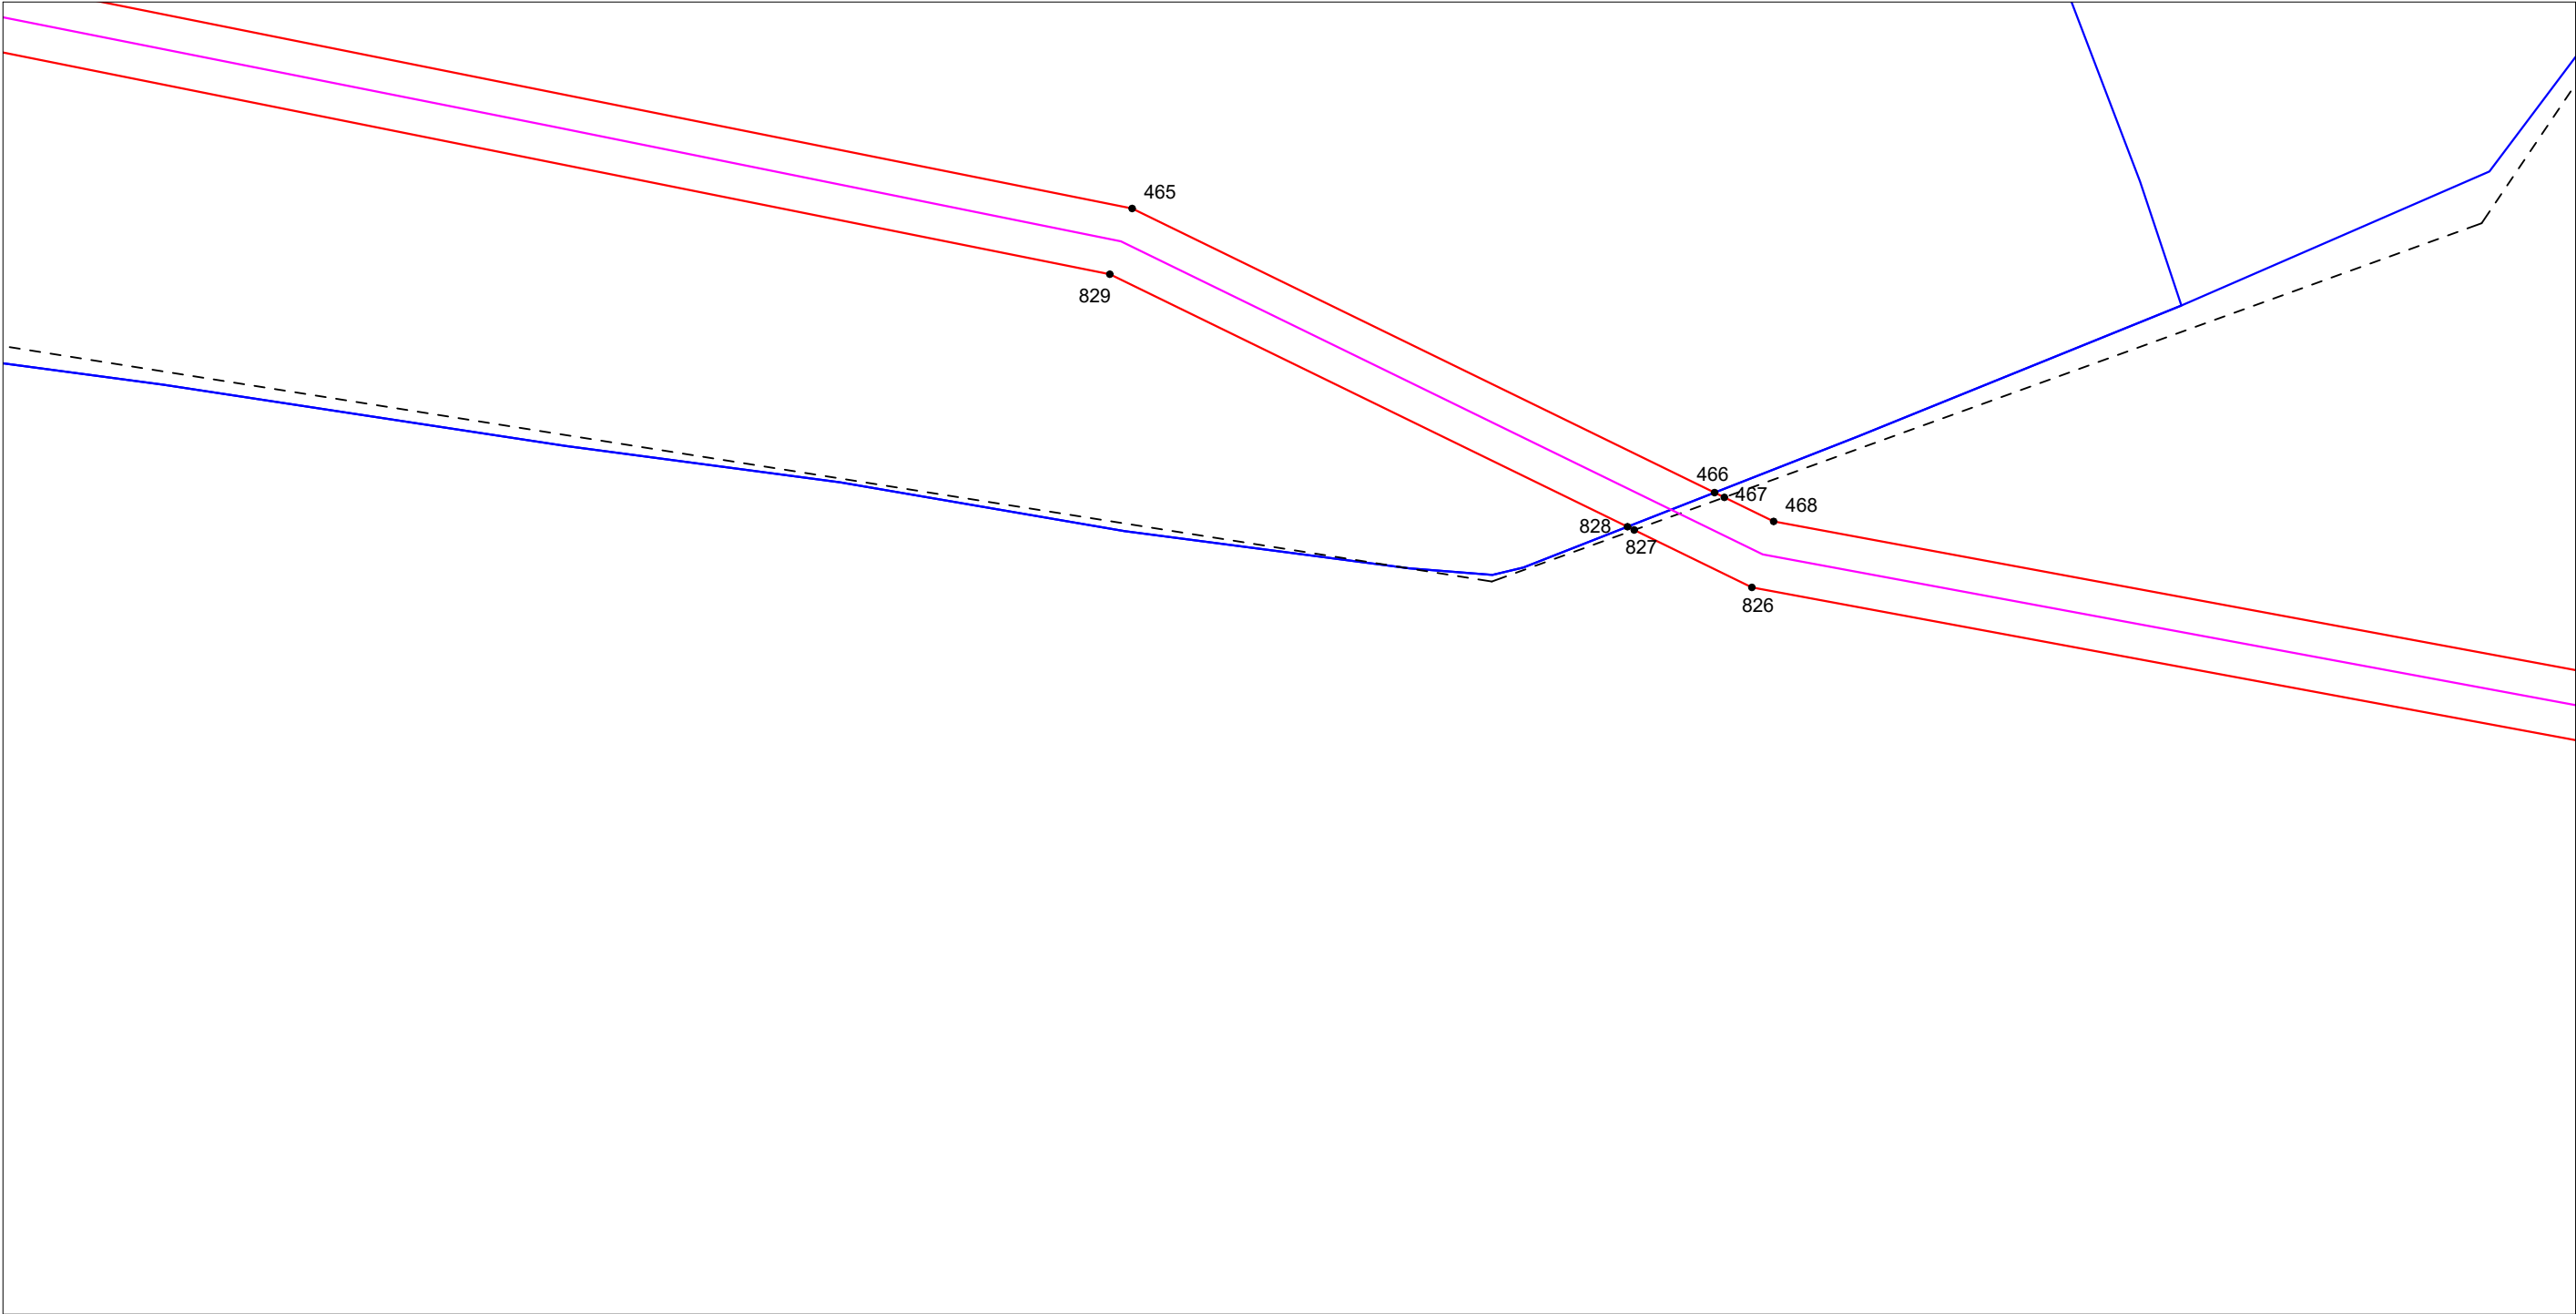

Условные обозначения:

- - существующая граница земельного участка по данным ЕГРН;
- - - - - граница ЗОУИТ по данным ЕГРН;
- (blue) — граница кадастрового квартала;
- (brown) — граница населенного пункта по данным ЕГРН;
- (red) — граница публичного сервитута;

- 1 • - обозначение и наименование характерной точки границы публичного сервитута;
- 29:19:000000:9:181 - обозначение земельного участка по данным ЕГРН;
- :0:9:чзу1 - обозначение части земельного участка, на которую накладывается действие публичного сервитута;
- :181:чзу1 - обозначение части земельного участка, на которую накладывается действие публичного сервитута;
- 29:19:060212 - номер кадастрового квартала.


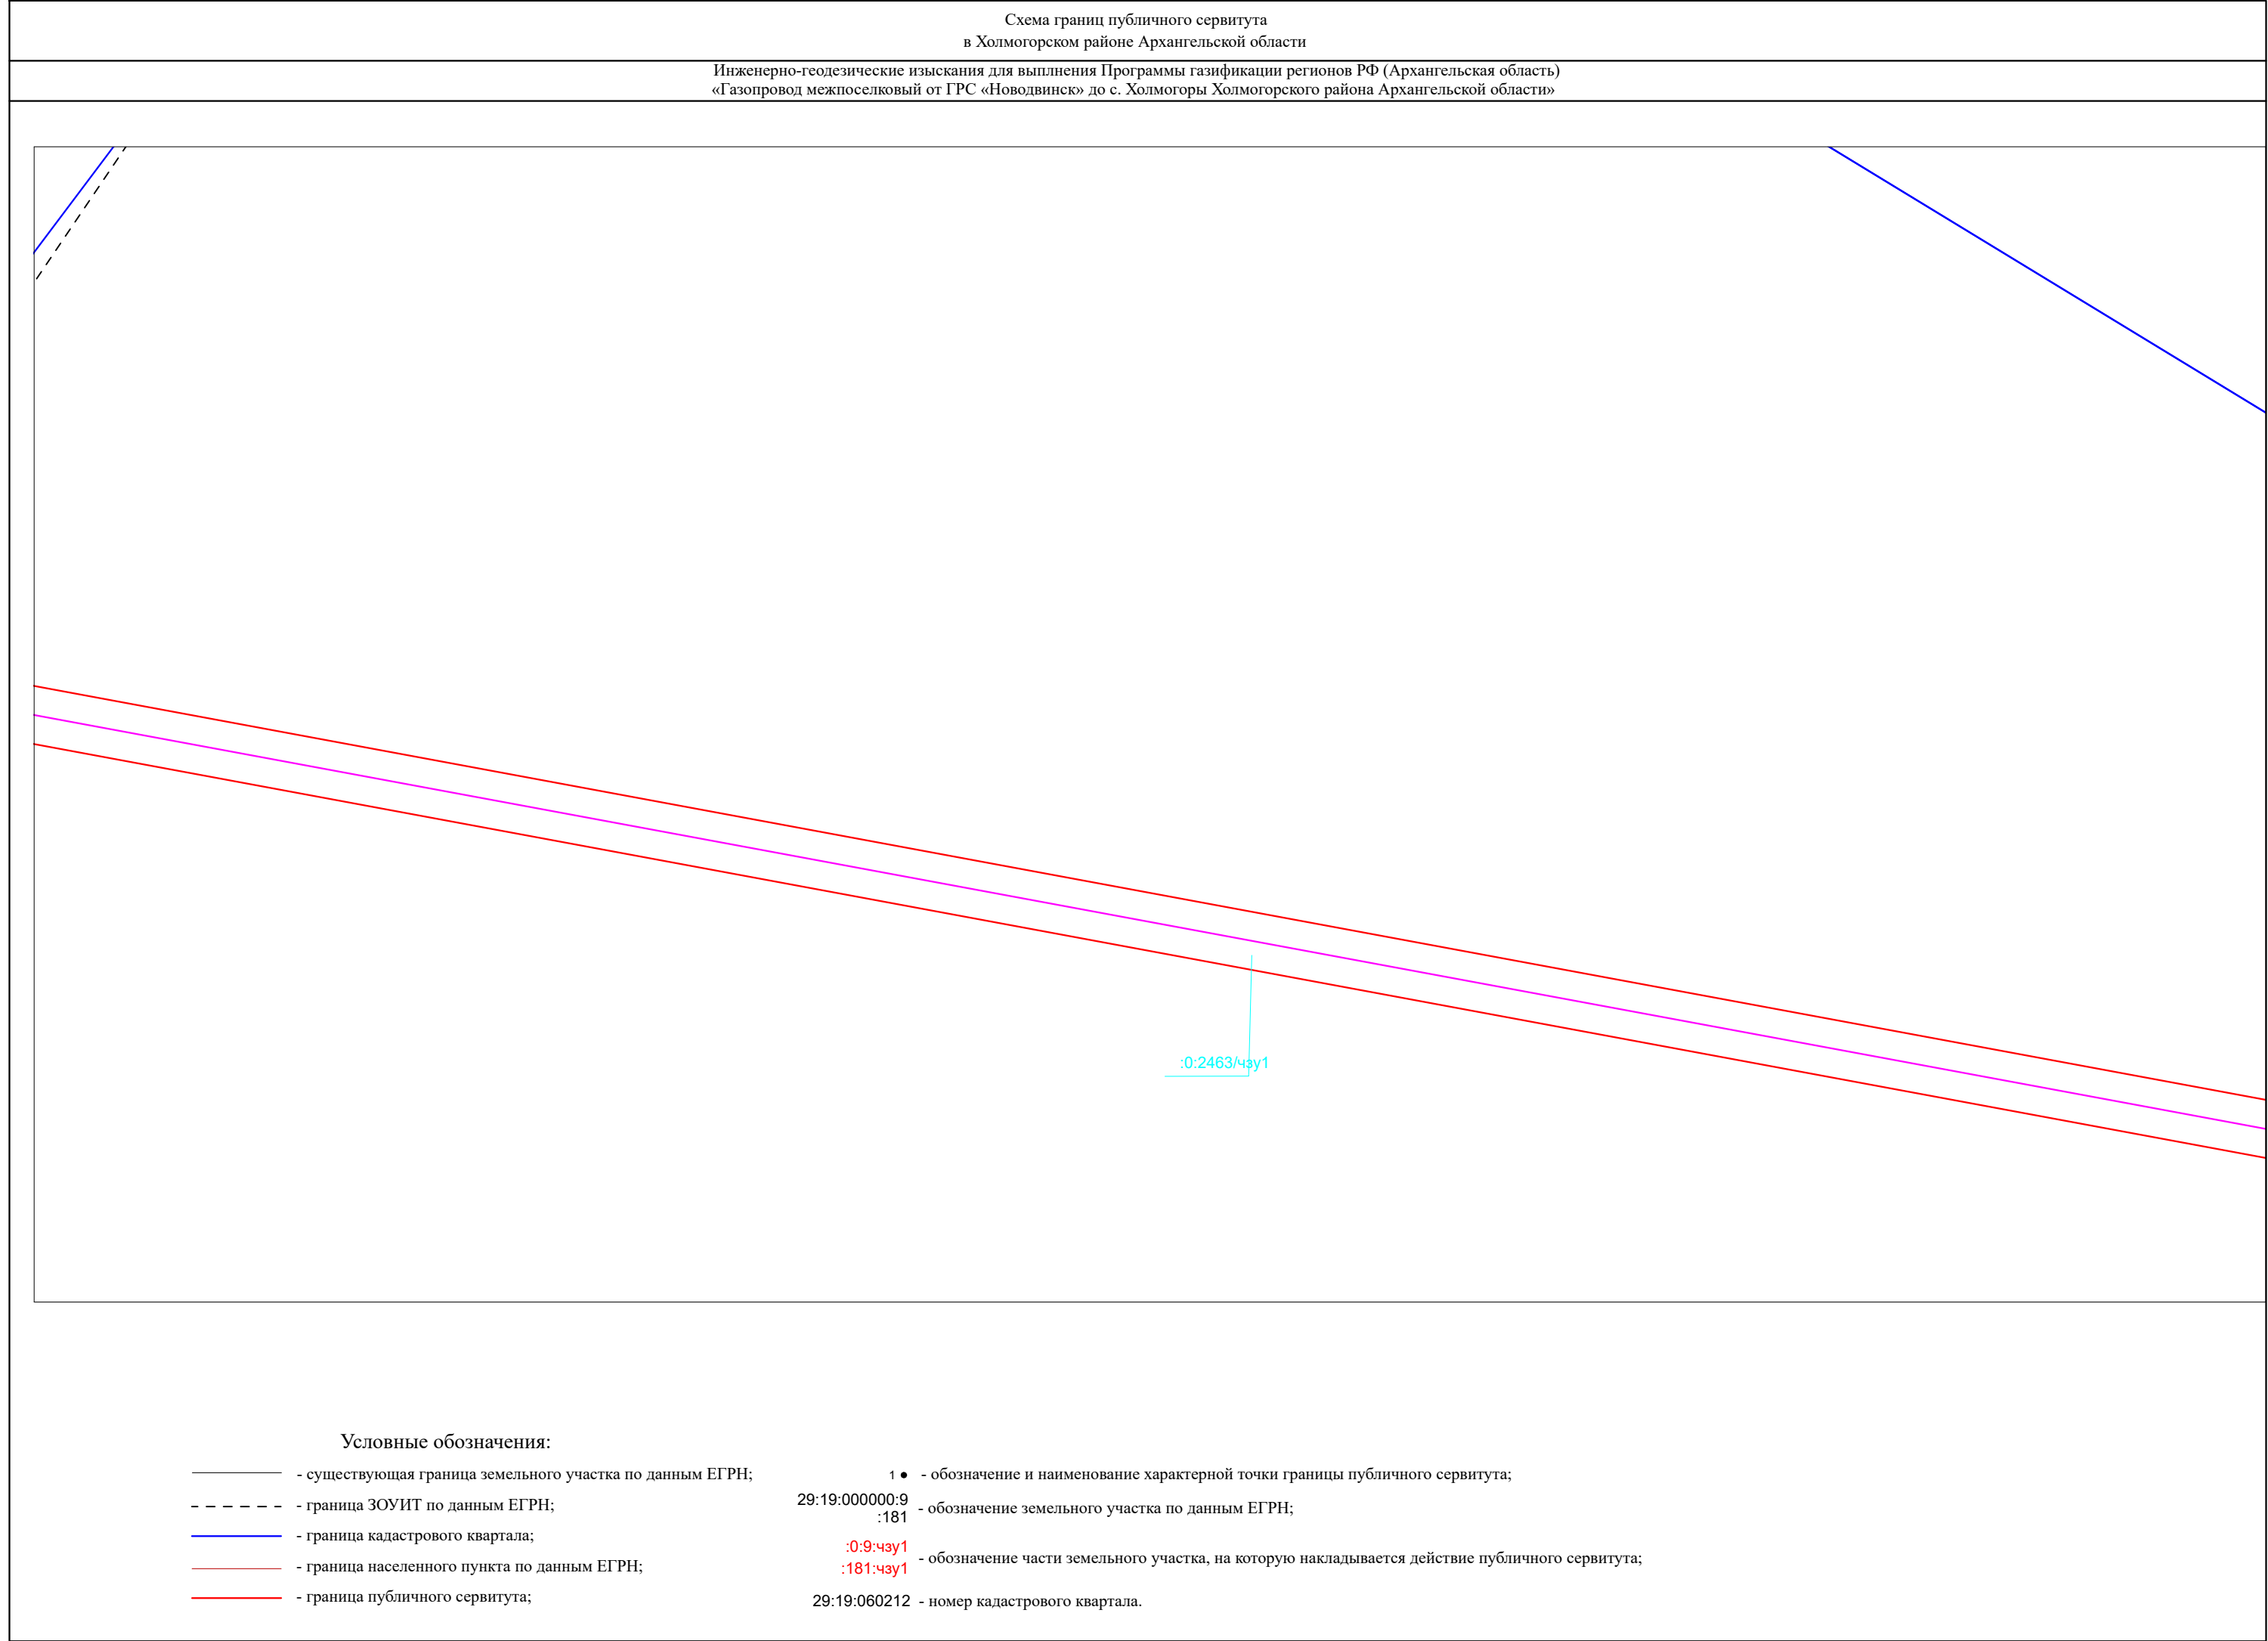


Схема границ публичного сервитута
в Холмогорском районе Архангельской области


Инженерно-геодезические изыскания для выполнения Программы газификации регионов РФ (Архангельская область)
«Газопровод межпоселковый от ГРС «Новодвинск» до с. Холмогоры Холмогорского района Архангельской области»

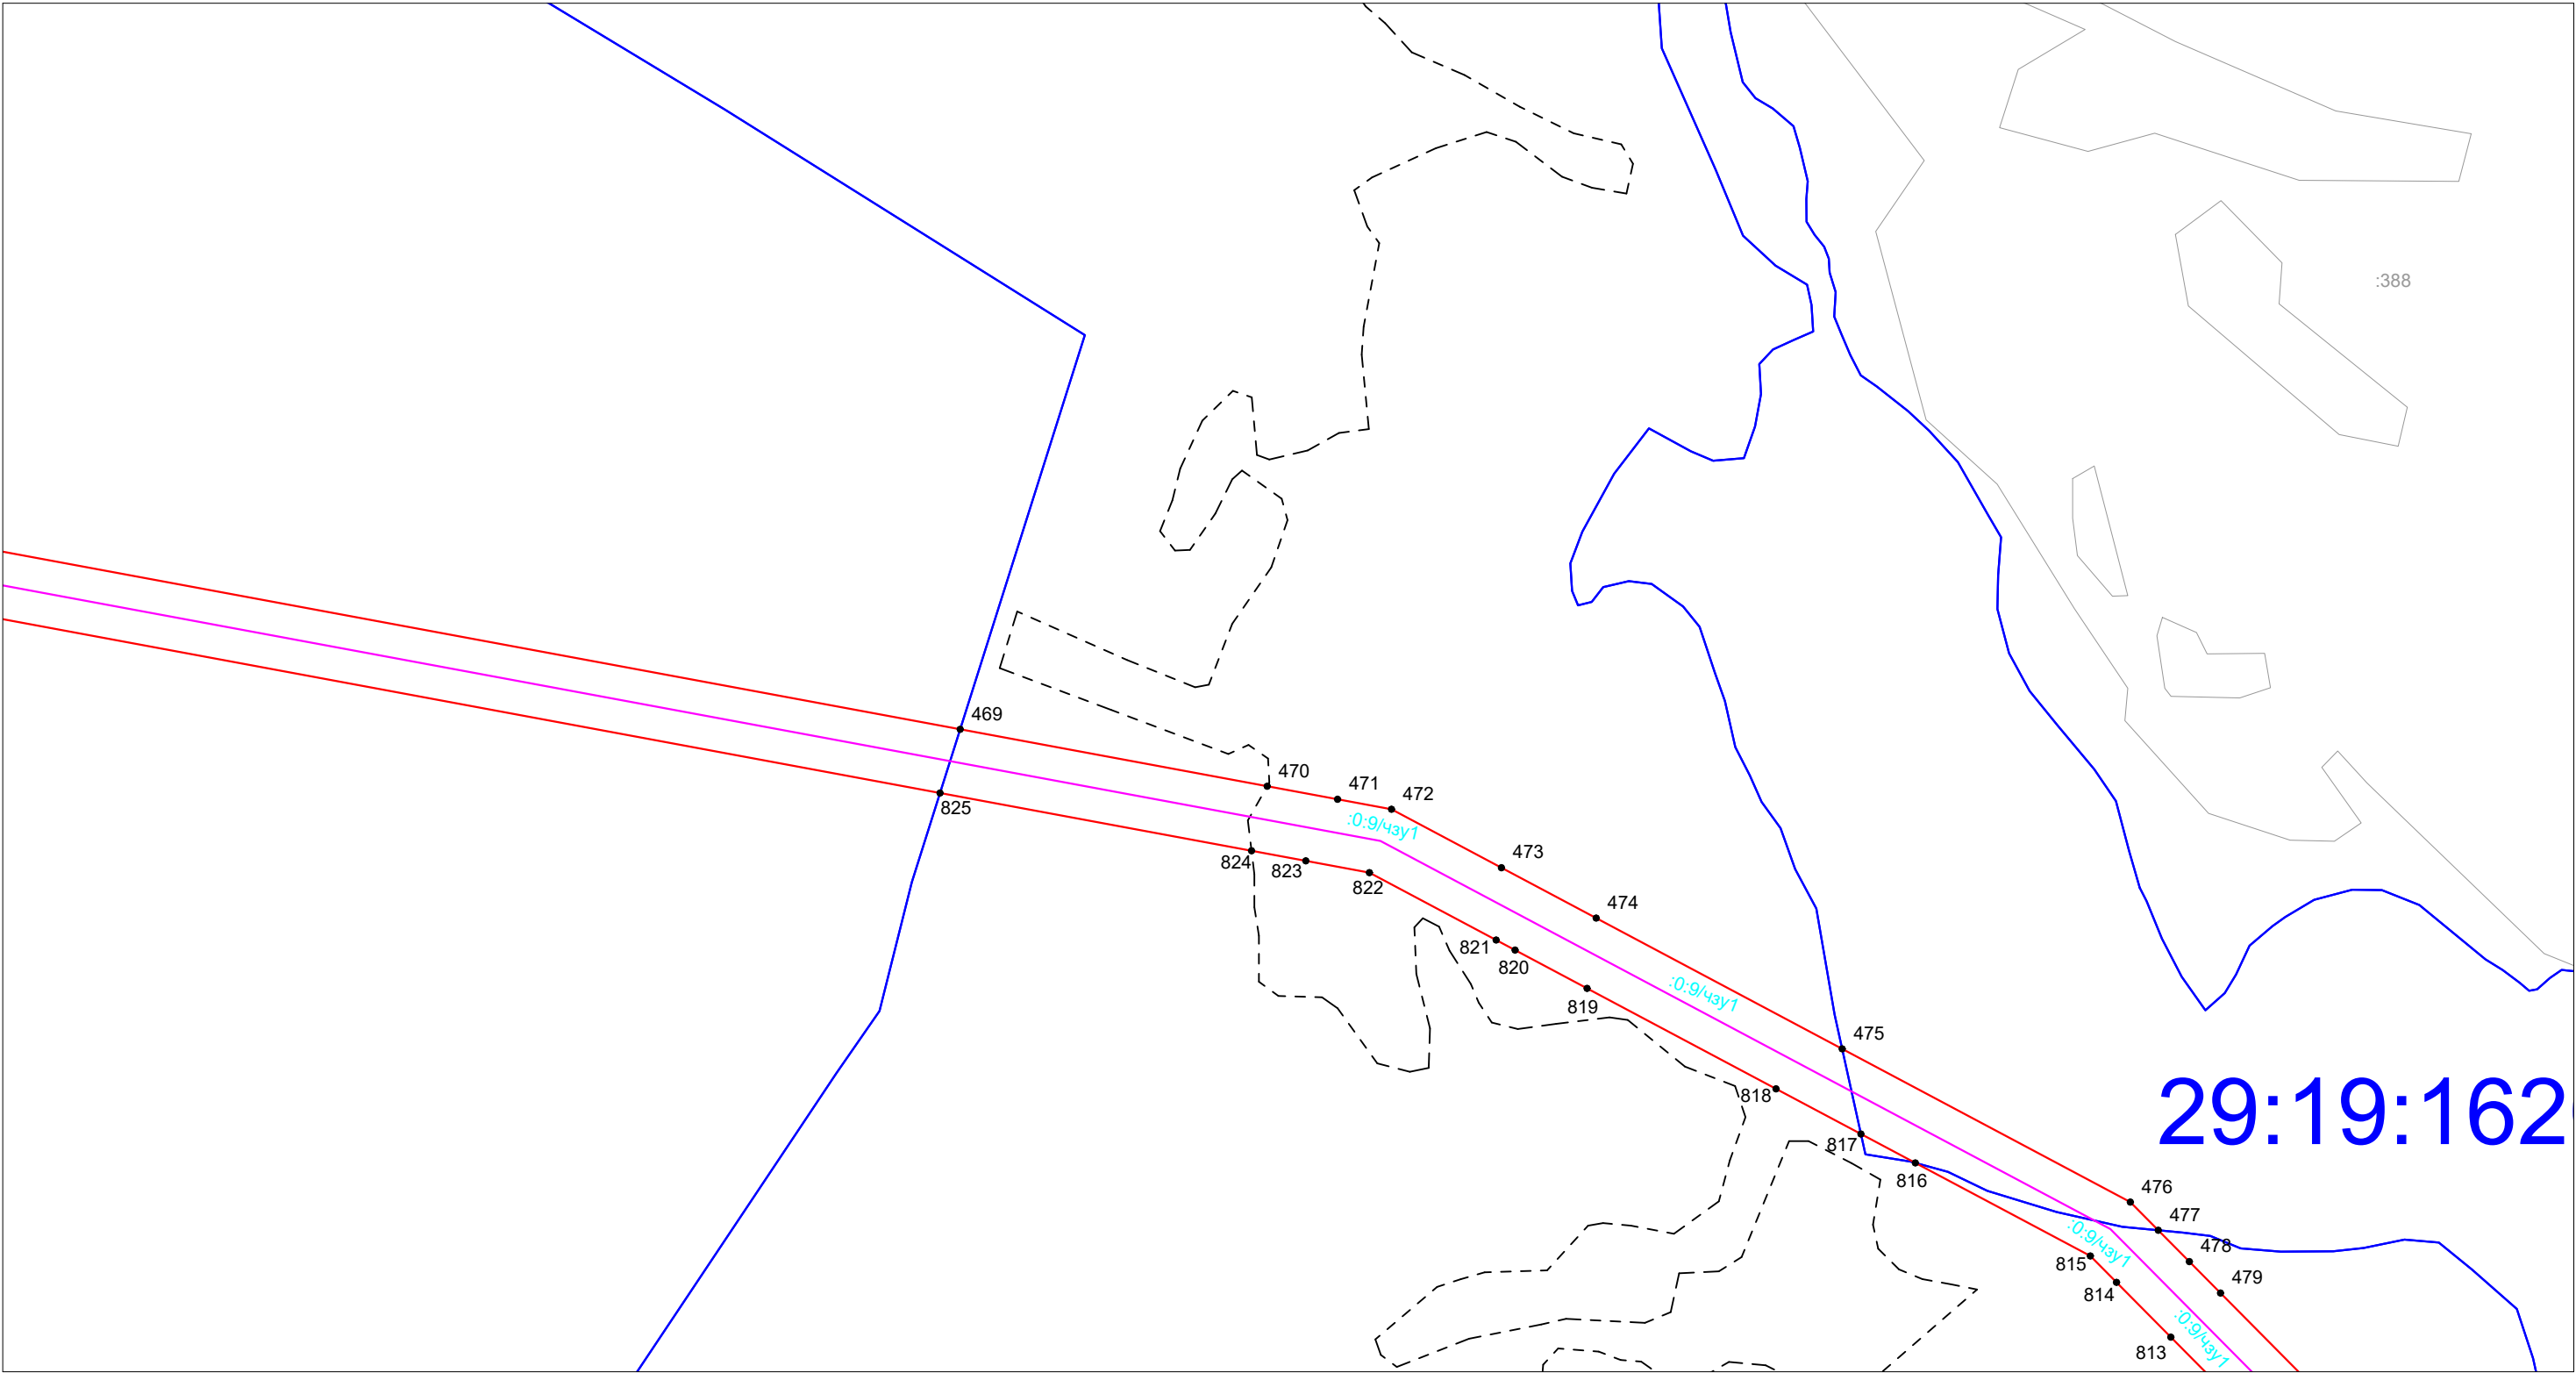

Условные обозначения:

- существующая граница земельного участка по данным ЕГРН;
- - - - - граница ЗОУИТ по данным ЕГРН;
- граница кадастрового квартала;
- граница населенного пункта по данным ЕГРН;
- граница публичного сервитута;

- 1 • - обозначение и наименование характерной точки границы публичного сервитута;
- 29:19:000000:9:181 - обозначение земельного участка по данным ЕГРН;
- :0:9:чзу1 - обозначение части земельного участка, на которую накладывается действие публичного сервитута;
- :181:чзу1 - обозначение части земельного участка, на которую накладывается действие публичного сервитута;
- 29:19:060212 - номер кадастрового квартала.

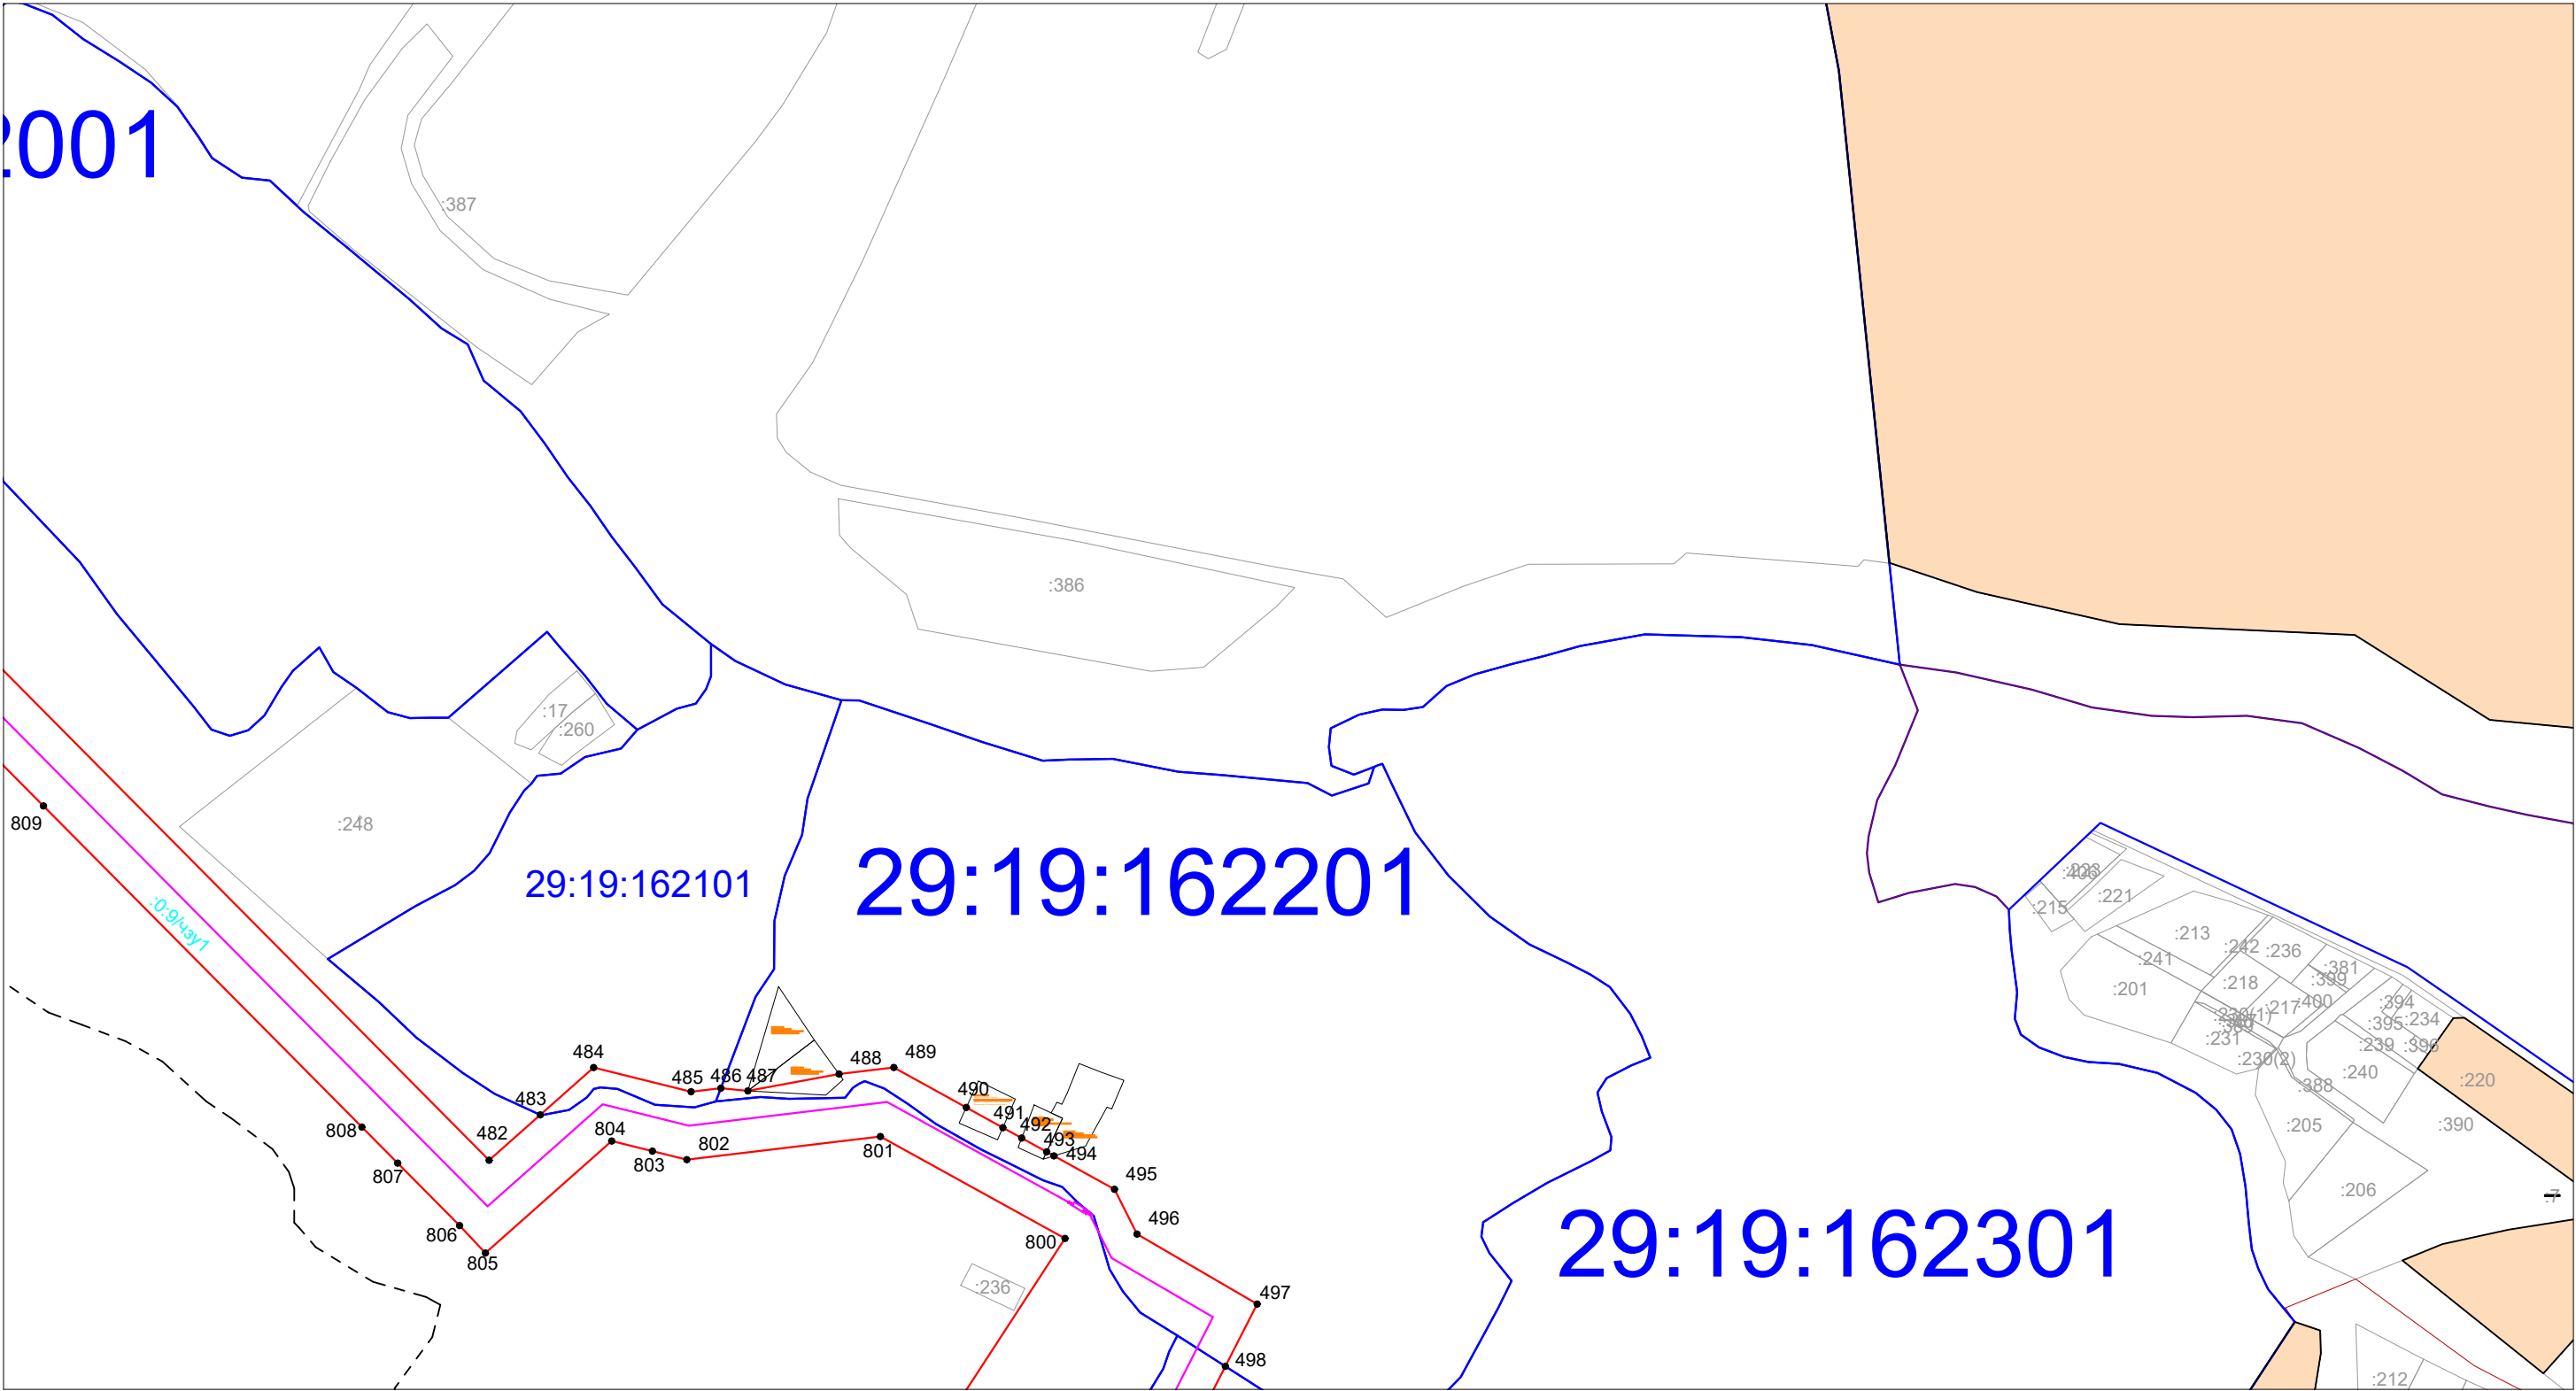


Условные обозначения:

- существующая граница земельного участка по данным ЕГРН;
- - - граница ЗОУИТ по данным ЕГРН;
- граница кадастрового квартала;
- граница населенного пункта по данным ЕГРН;
- граница публичного сервитута;

- 1 • - обозначение и наименование характерной точки границы публичного сервитута;
- 29:19:000000:9:181 - обозначение земельного участка по данным ЕГРН;
- :0:9:чзу1 - обозначение части земельного участка, на которую накладывается действие публичного сервитута;
- :181:чзу1 - обозначение части земельного участка, на которую накладывается действие публичного сервитута;
- 29:19:060212 - номер кадастрового квартала.

Схема границ публичного сервитута
в Холмогорском районе Архангельской области

Инженерно-геодезические изыскания для выполнения Программы газификации регионов РФ (Архангельская область)
«Газопровод межпоселковый от ГРС «Новодвинск» до с. Холмогоры Холмогорского района Архангельской области»

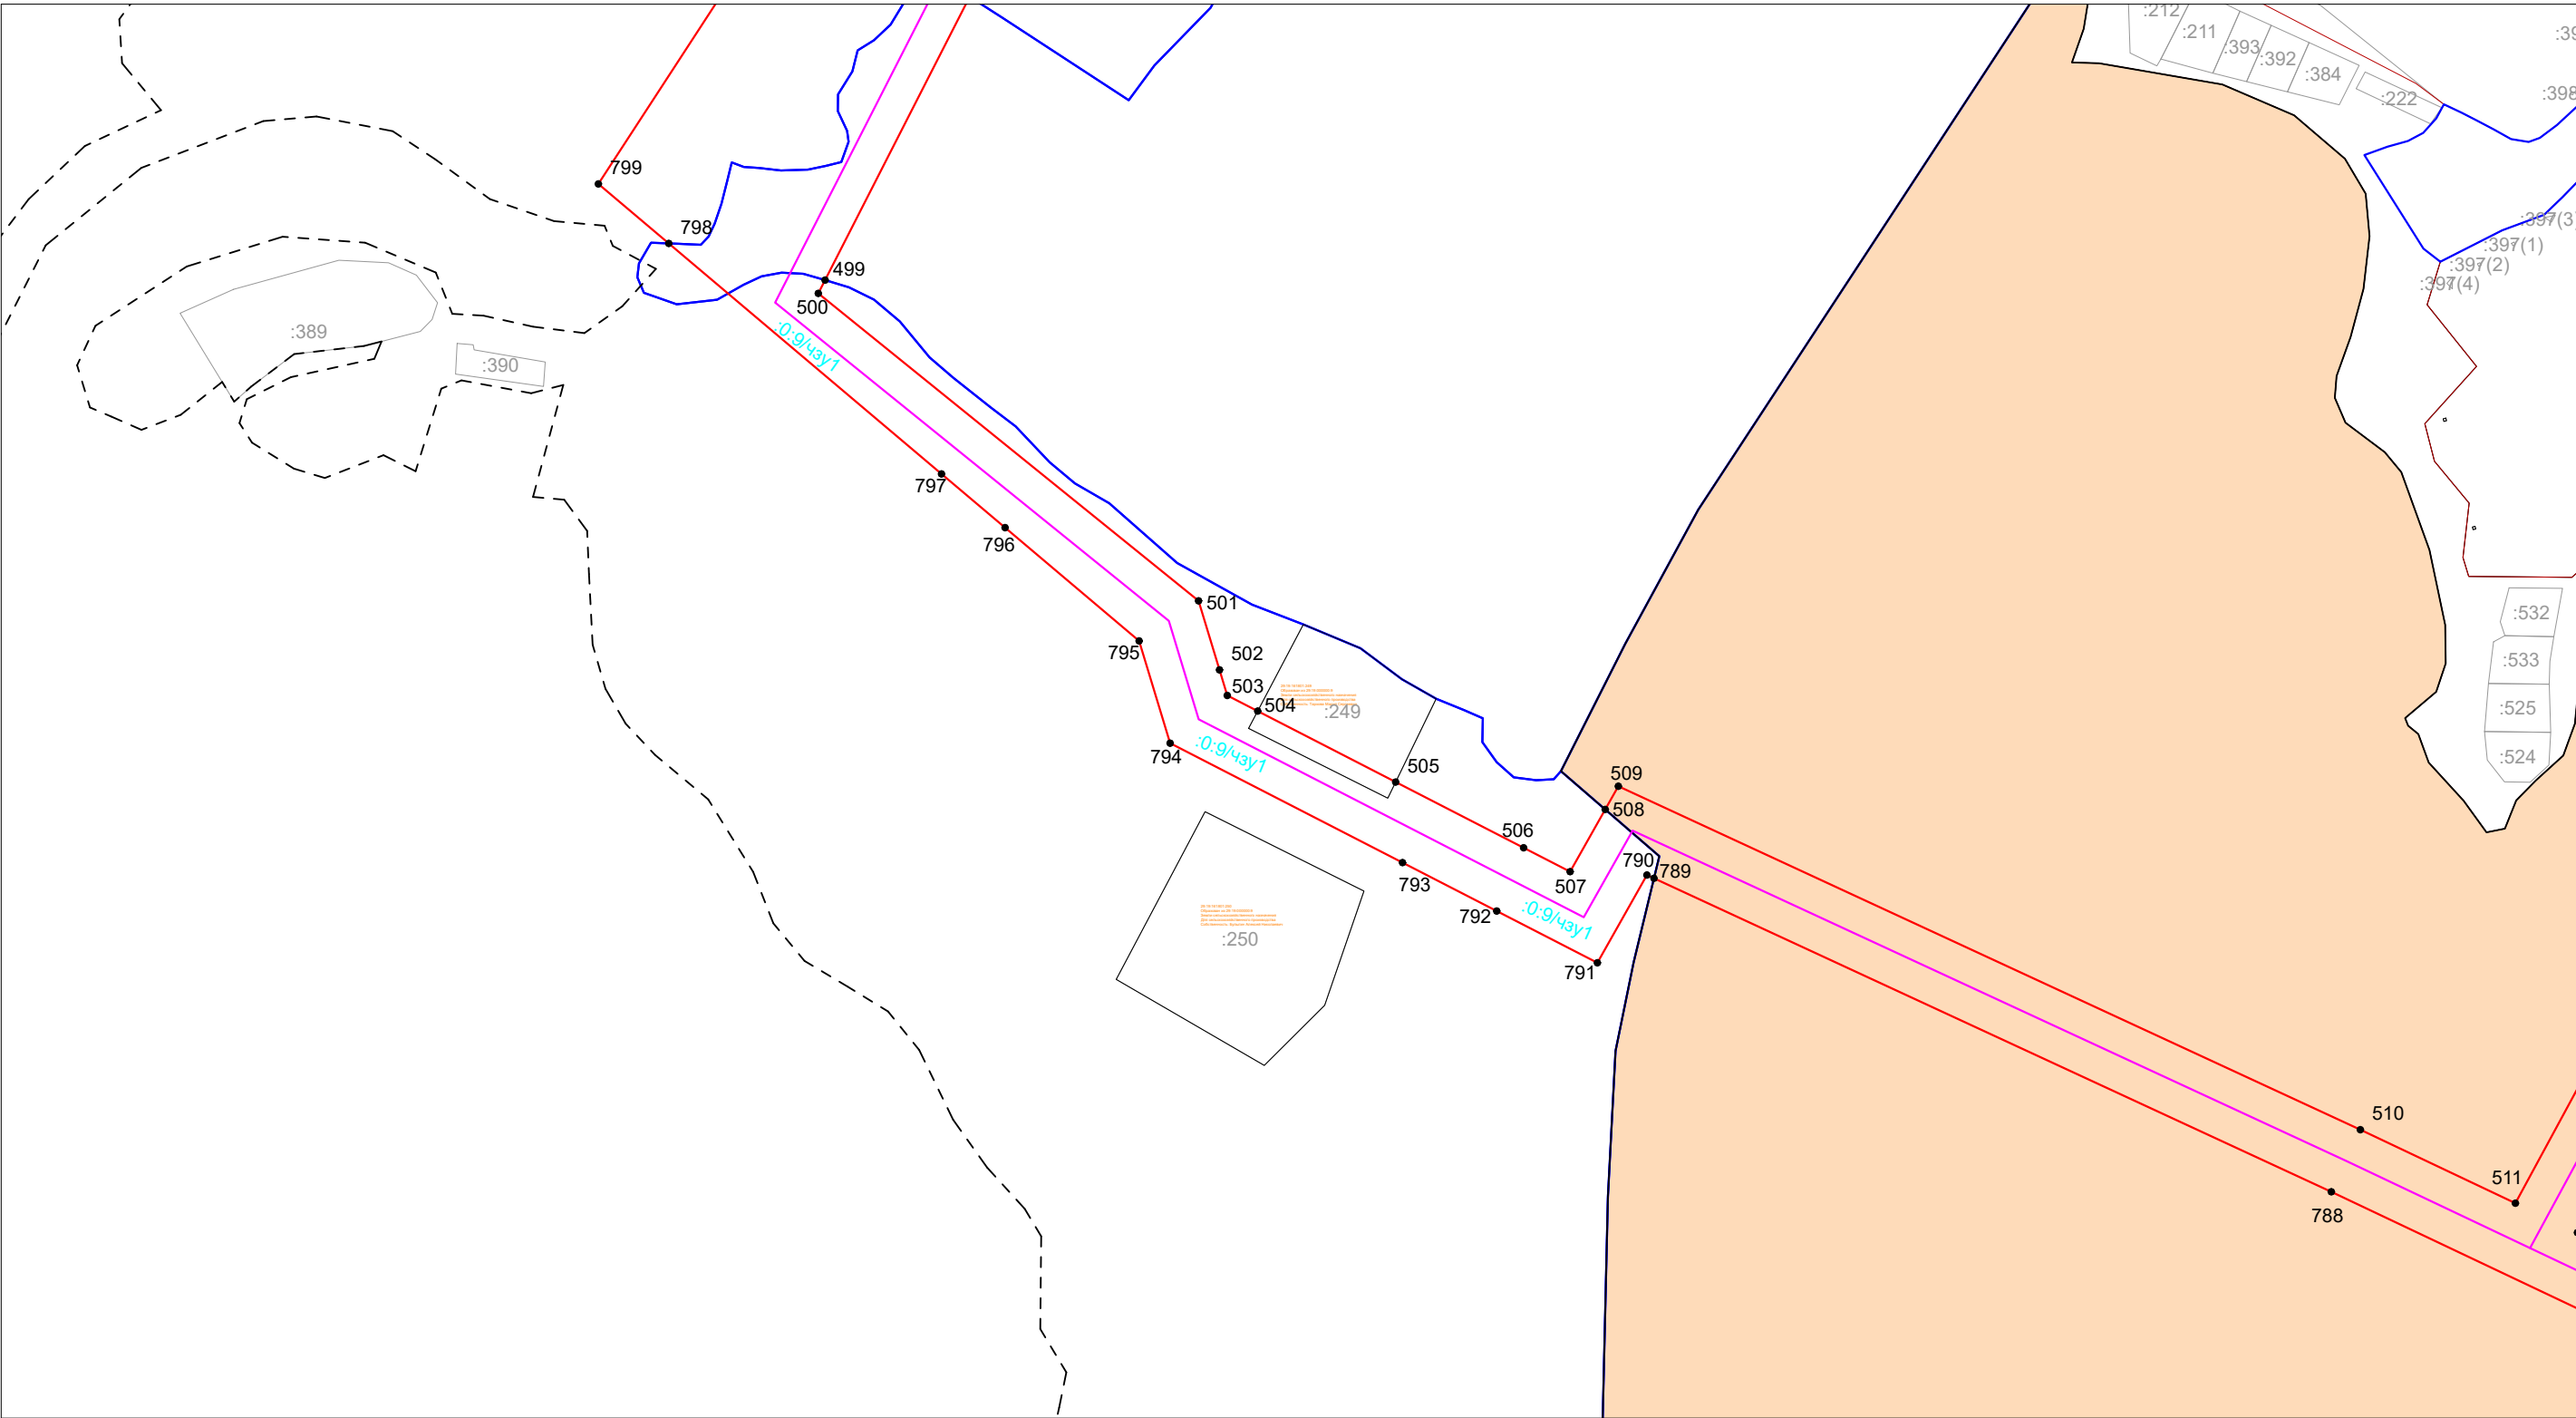


Условные обозначения:

- существующая граница земельного участка по данным ЕГРН;
- - - - - граница ЗОУИТ по данным ЕГРН;
- граница кадастрового квартала;
- граница населенного пункта по данным ЕГРН;
- граница публичного сервитута;

- 1 • - обозначение и наименование характерной точки границы публичного сервитута;
- 29:19:000000:9:181 - обозначение земельного участка по данным ЕГРН;
- :0:9/чзз1 - обозначение части земельного участка, на которую накладывается действие публичного сервитута;
- :181:чзз1 - номер кадастрового квартала.

Схема границ публичного сервитута
в Холмогорском районе Архангельской области

Инженерно-геодезические изыскания для выполнения Программы газификации регионов РФ (Архангельская область «Газопровод межпоселковый от ГРС «Новодвинск» до с. Холмогоры Холмогорского района Архангельской области»)

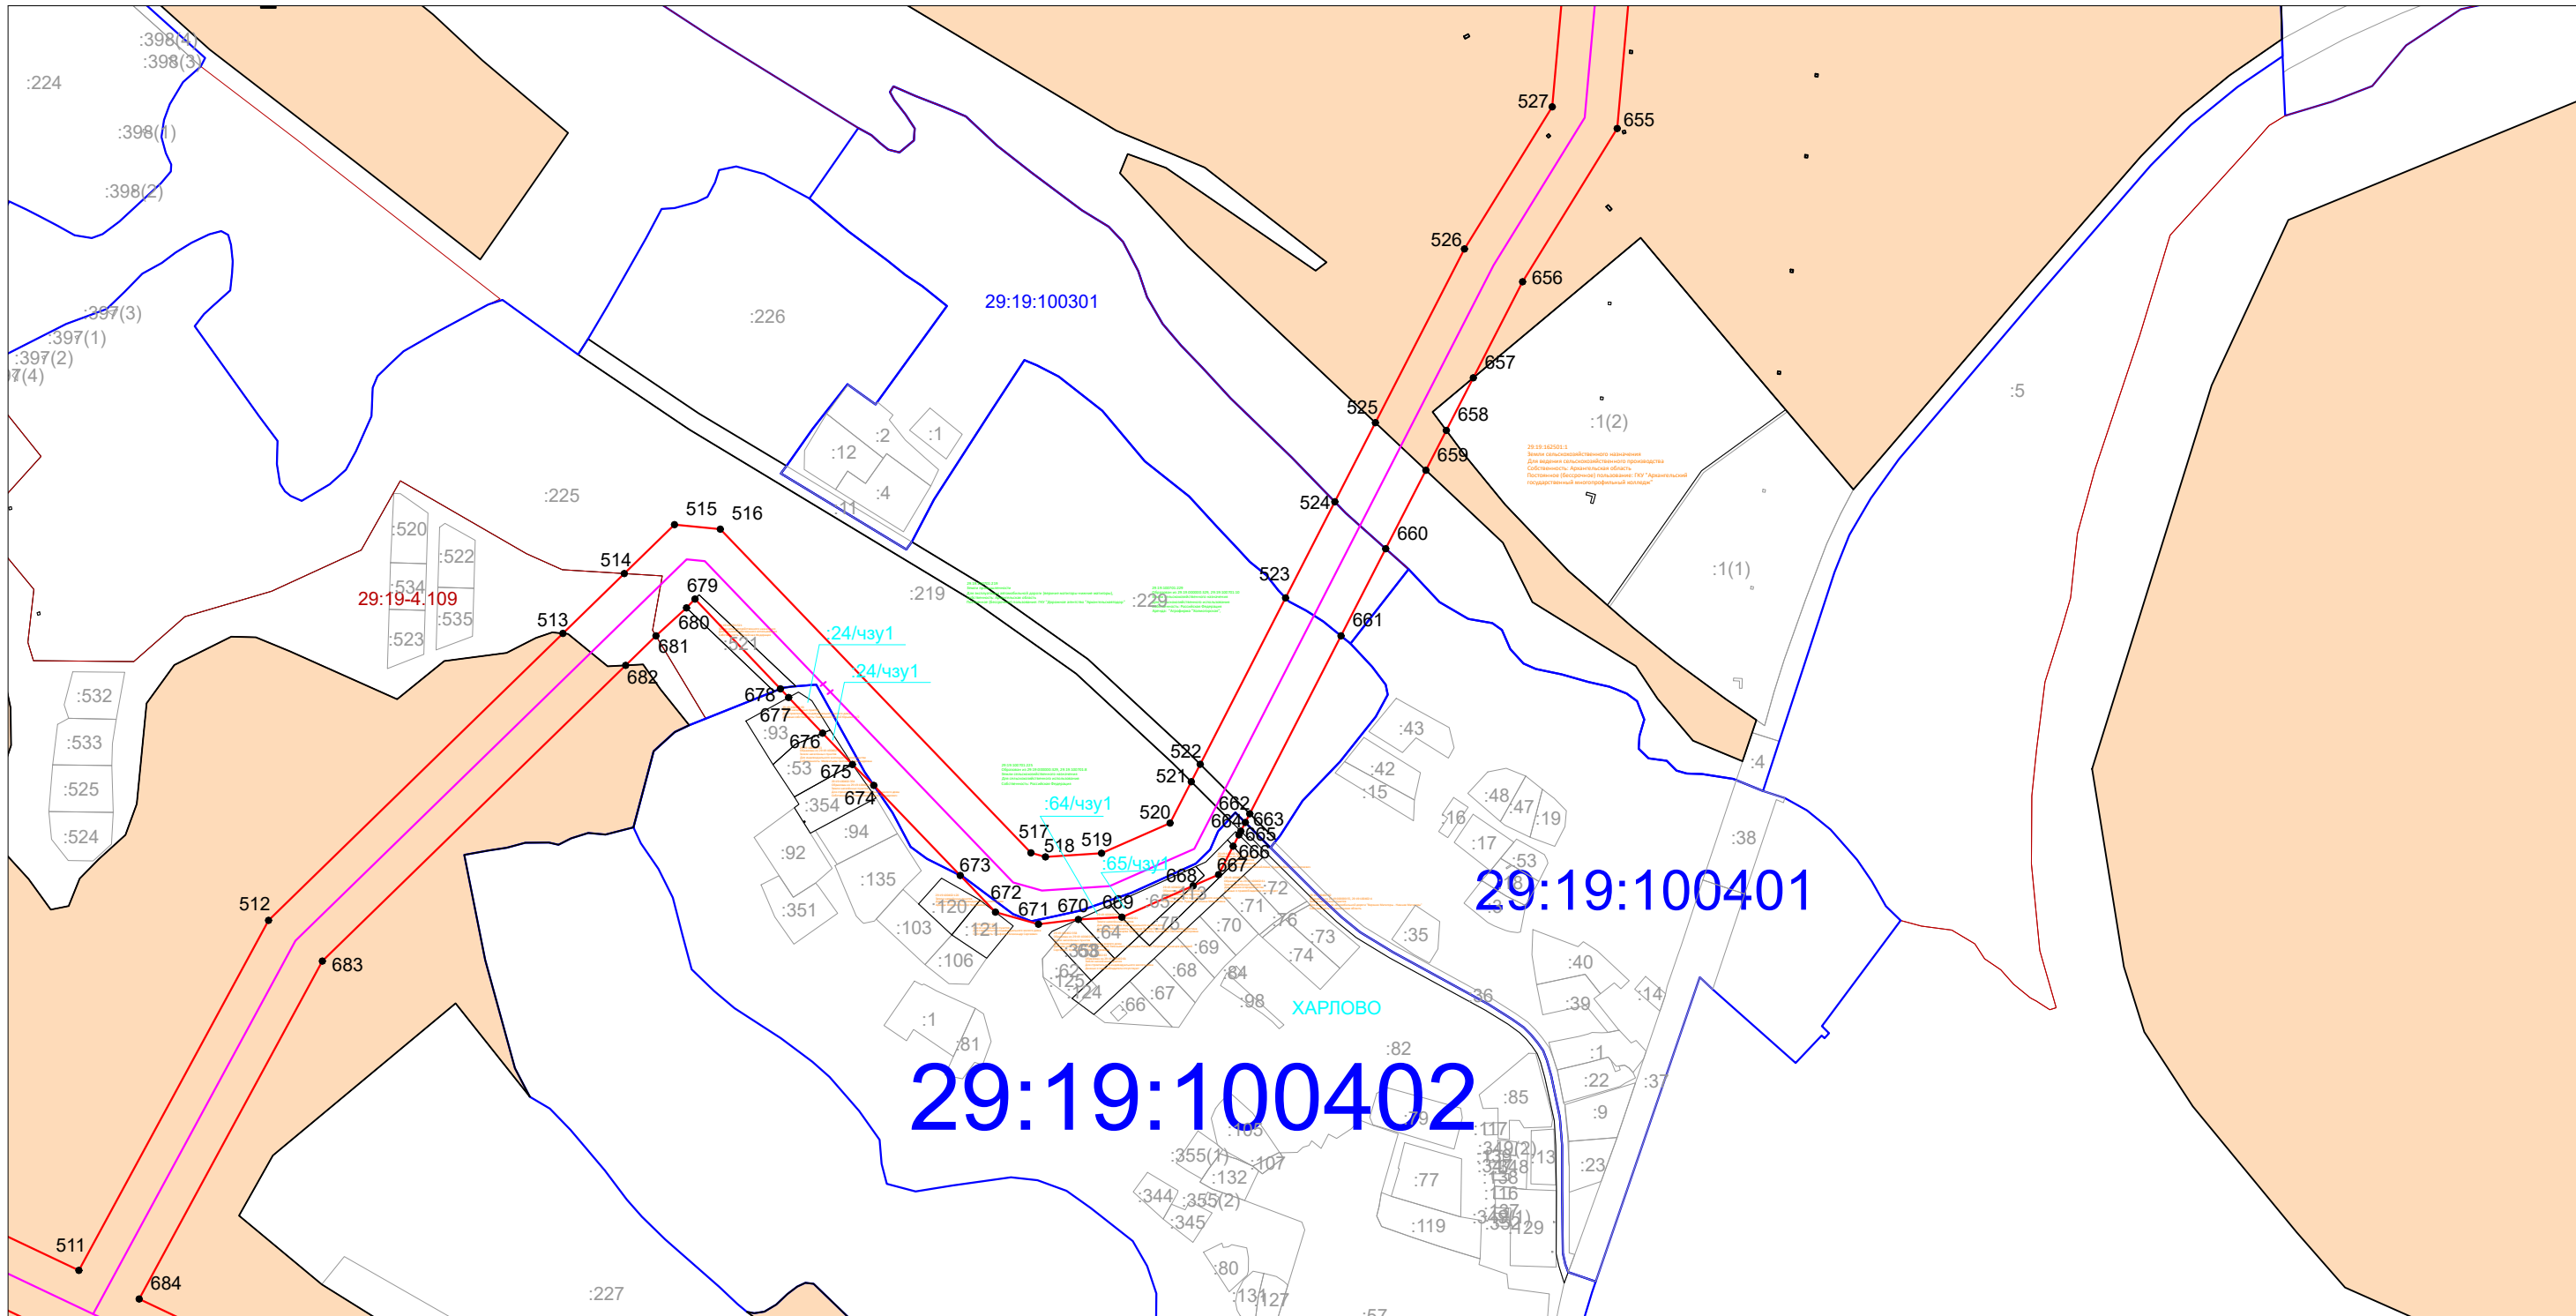


Условные обозначения:

- - существующая граница земельного участка по данным ЕГРН
- - граница ЗОУИТ по данным ЕГРН;
- - граница кадастрового квартала;
- - граница населенного пункта по данным ЕГРН;
- - граница публичного сервитута;

- 1 • - обозначение и наименование характерной точки границы публичного сервитута;
29:19:000000:9 - обозначение земельного участка по данным ЕГРН;
:181
:0:9:4зу1 - обозначение части земельного участка, на которую накладывается действие публичного сервитута;
:181:4зу1
29:19:060212 - номер кадастрового квартала.

Схема границ публичного сервитута
в Холмогорском районе Архангельской области

Инженерно-геодезические изыскания для выполнения Программы газификации регионов РФ (Архангельская область)
«Газопровод межпоселковый от ГРС «Новодвинск» до с. Холмогоры Холмогорского района Архангельской области»

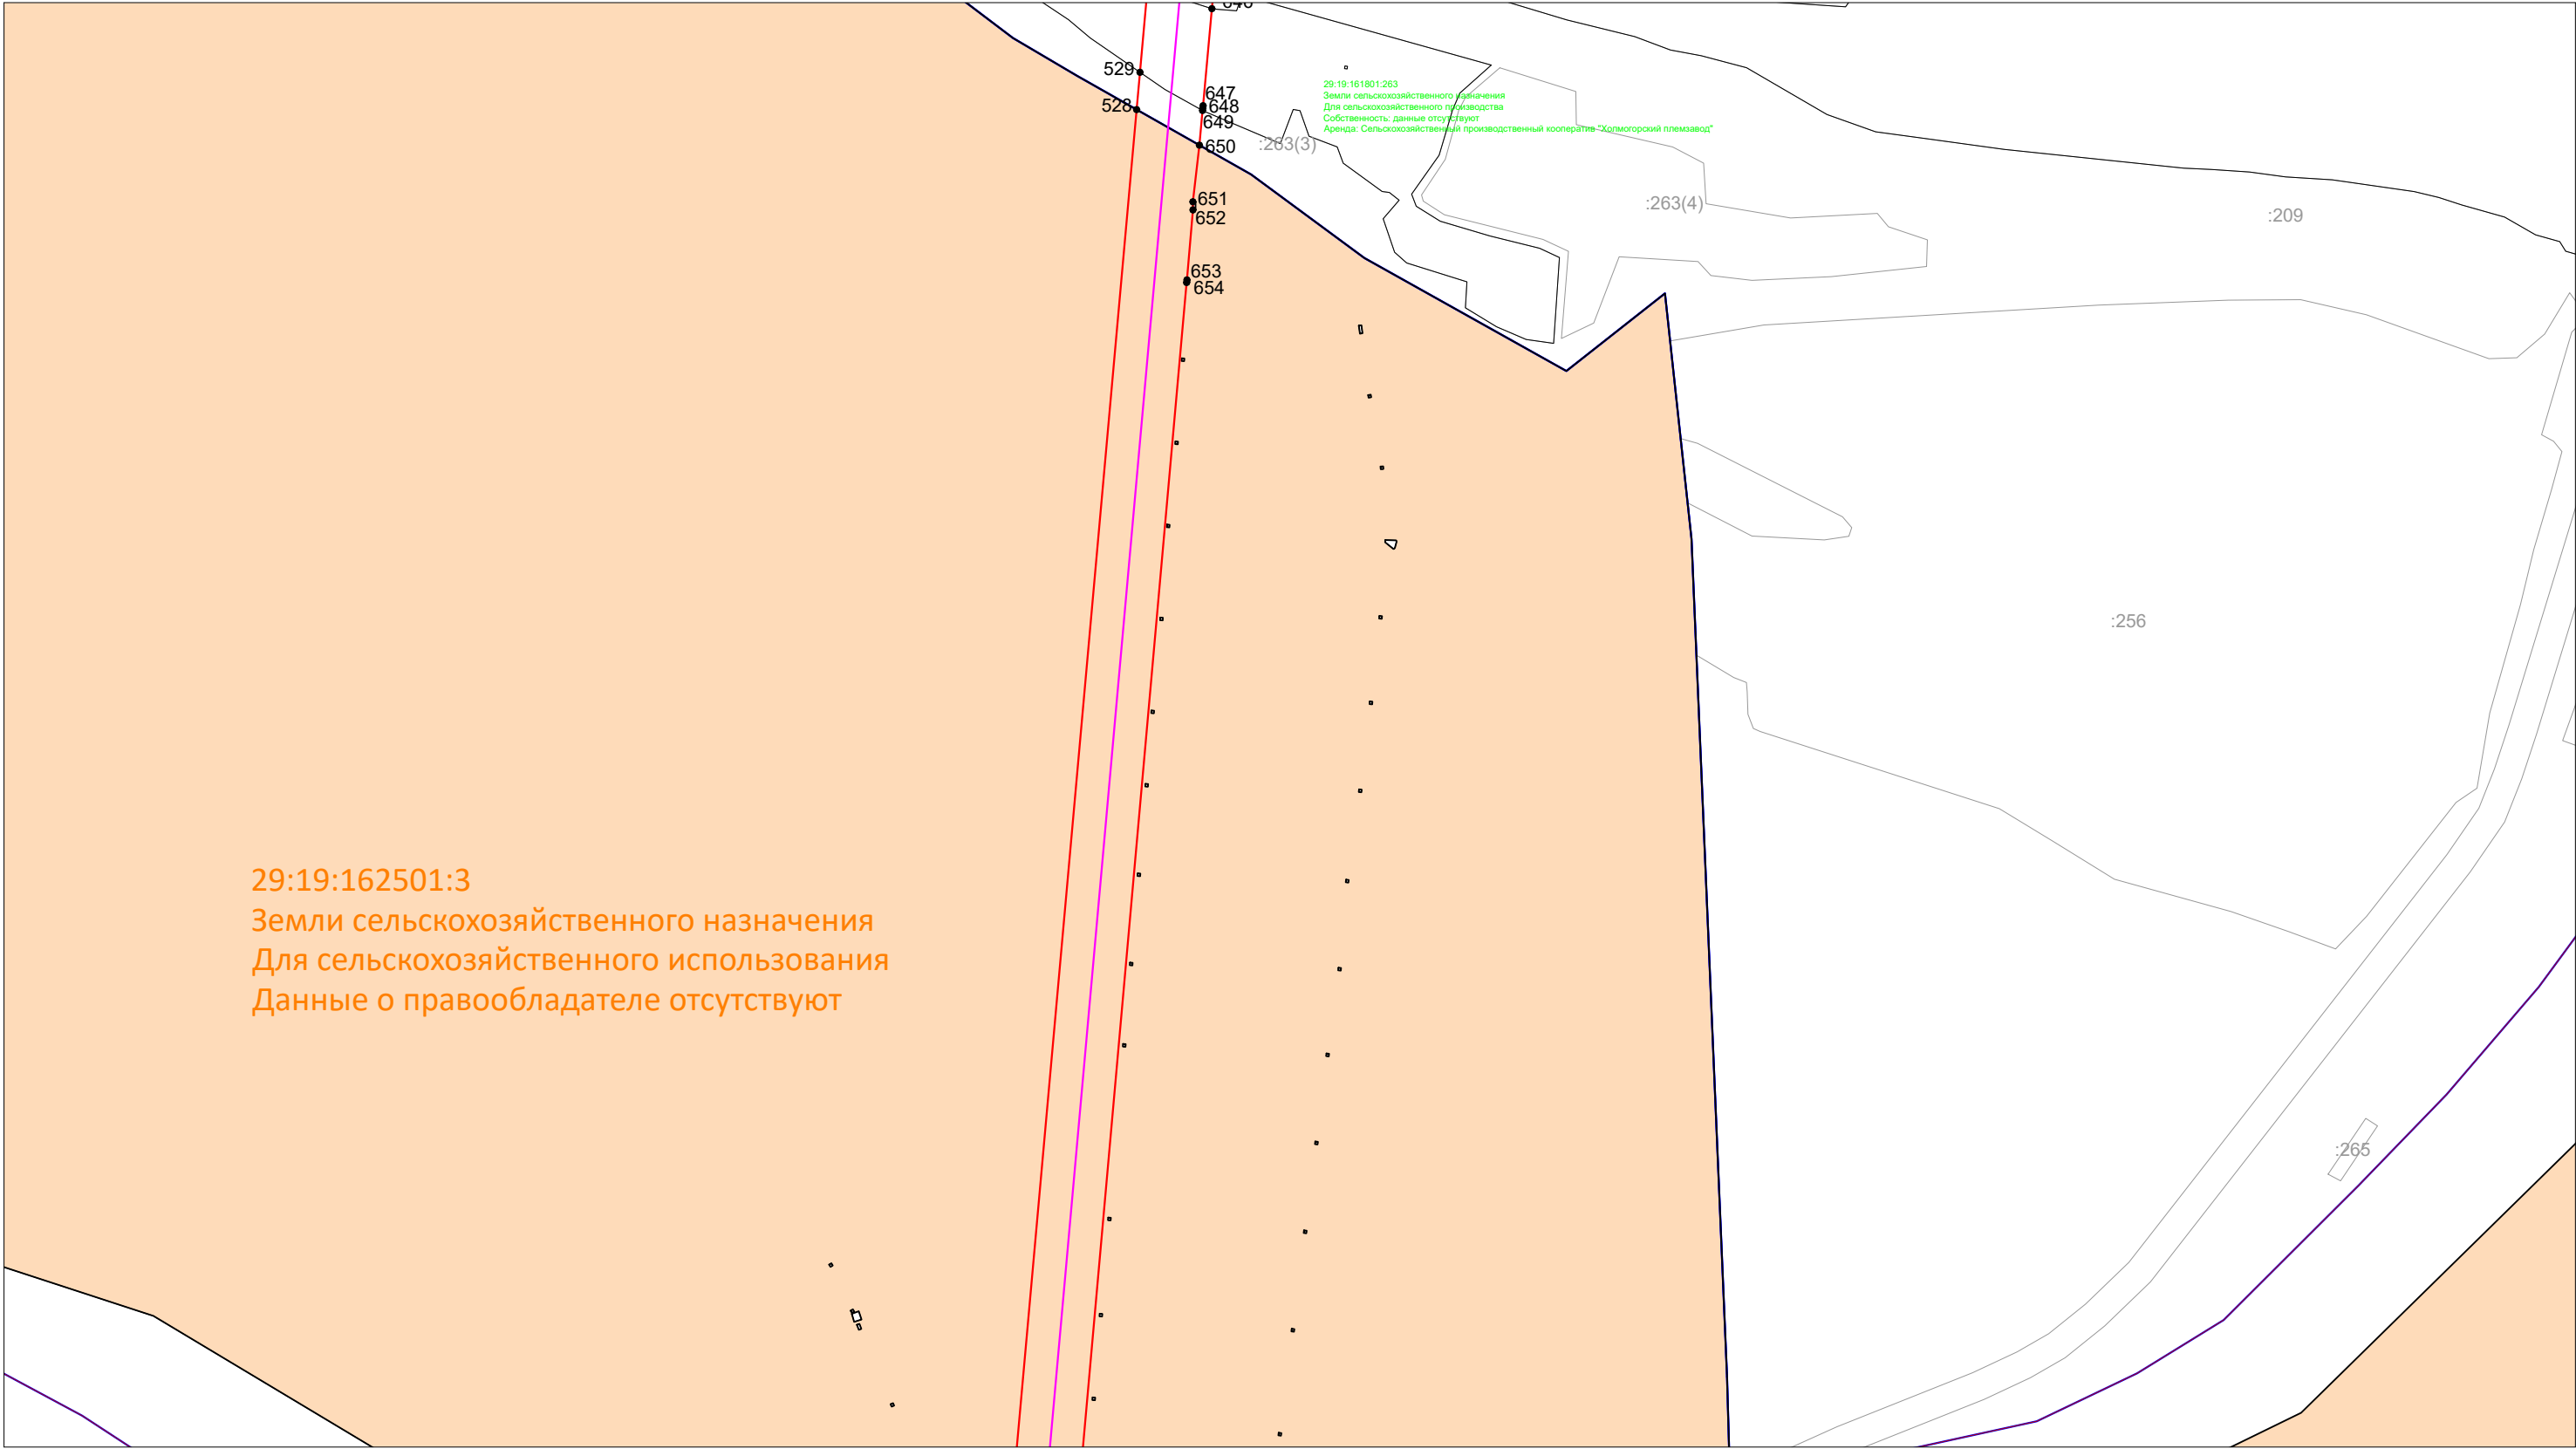


Условные обозначения:

- существующая граница земельного участка по данным ЕГРН;
- - - - - граница ЗОУИТ по данным ЕГРН;
- граница кадастрового квартала;
- граница населенного пункта по данным ЕГРН;
- граница публичного сервитута;

- 1 • - обозначение и наименование характерной точки границы публичного сервитута;
- 29:19:000000:9:181 - обозначение земельного участка по данным ЕГРН;
- :0:9:чзу1 - обозначение части земельного участка, на которую накладывается действие публичного сервитута;
- :181:чзу1 - номер кадастрового квартала.

Схема границ публичного сервитута
в Холмогорском районе Архангельской области

Инженерно-геодезические изыскания для выполнения Программы газификации регионов РФ (Архангельская область)
«Газопровод межпоселковый от ГРС «Новодвинск» до с. Холмогоры Холмогорского района Архангельской области»

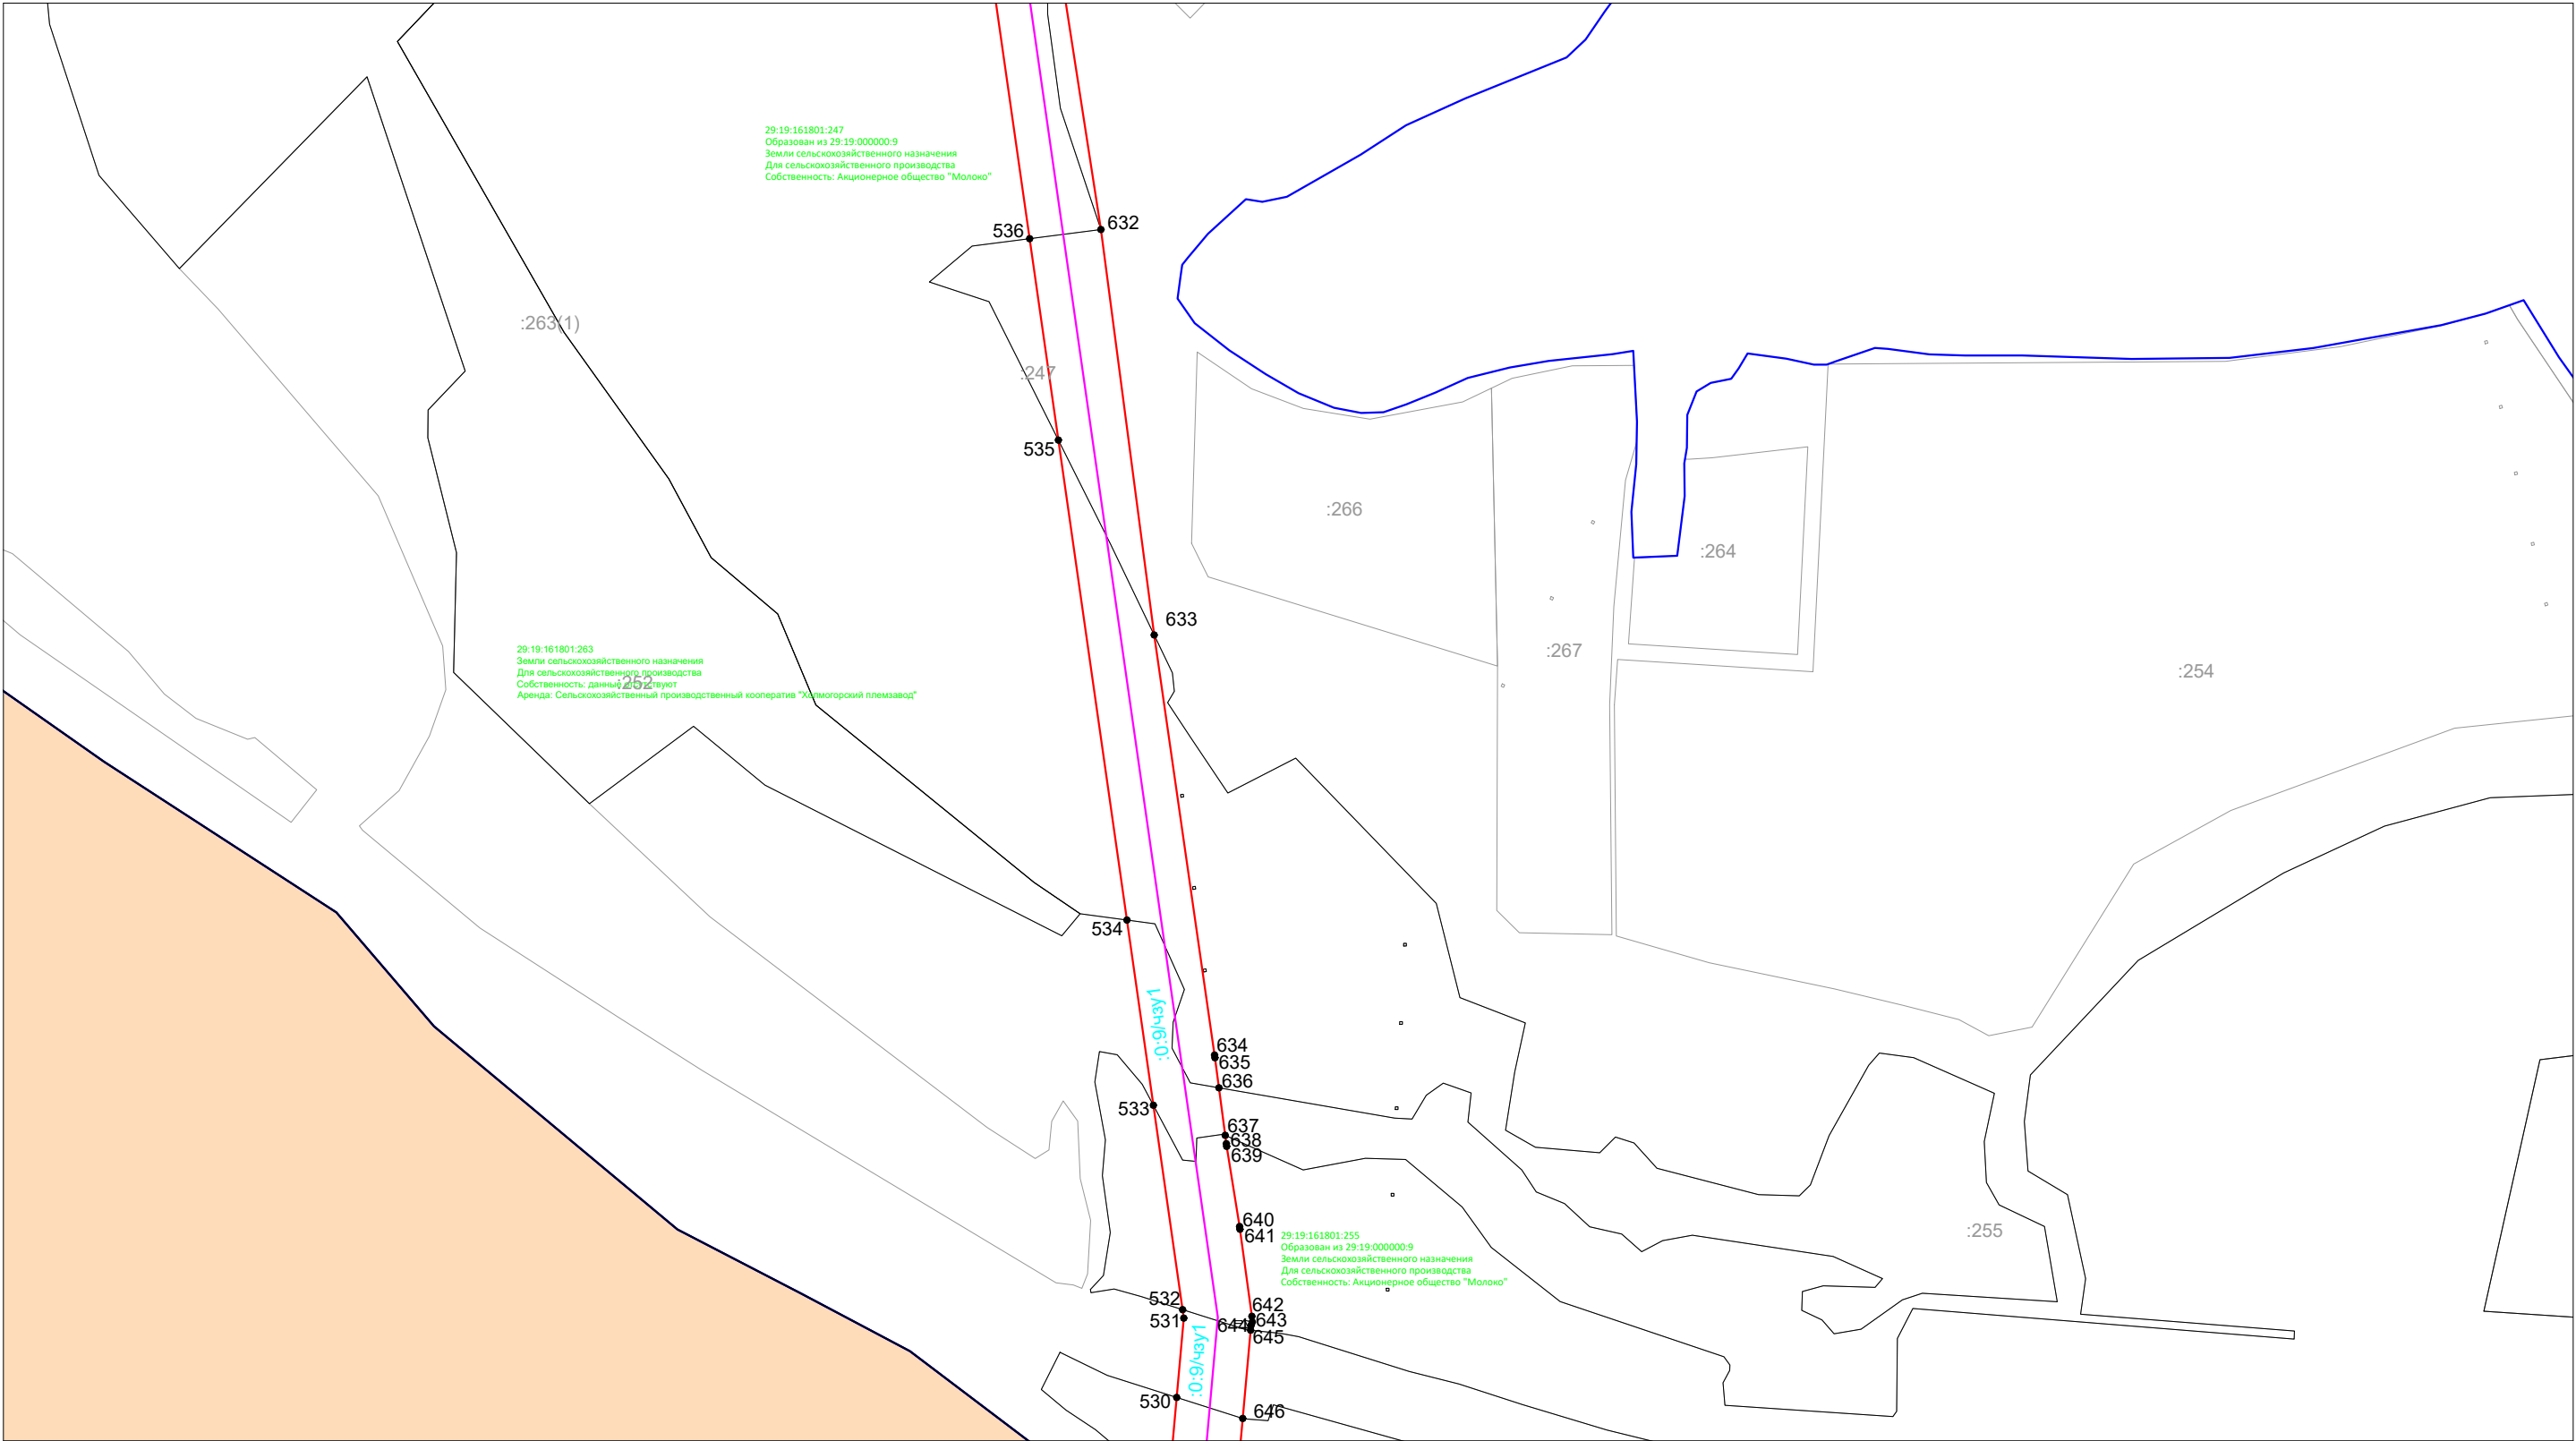

Условные обозначения:

- существующая граница земельного участка по данным ЕГРН;
- - - - - граница ЗОУИТ по данным ЕГРН;
- граница кадастрового квартала;
- граница населенного пункта по данным ЕГРН;
- граница публичного сервитута;

- 1 • - обозначение и наименование характерной точки границы публичного сервитута;
- 29:19:000000:9:181 - обозначение земельного участка по данным ЕГРН;
- :0:9:чзу1 - обозначение части земельного участка, на которую накладывается действие публичного сервитута;
- :181:чзу1 - обозначение части земельного участка, на которую накладывается действие публичного сервитута;
- 29:19:060212 - номер кадастрового квартала.

Схема границ публичного сервитута
в Холмогорском районе Архангельской области

Инженерно-геодезические изыскания для выполнения Программы газификации регионов РФ (Архангельская область)
«Газопровод межпоселковый от ГРС «Новодвинск» до с. Холмогоры Холмогорского района Архангельской области»


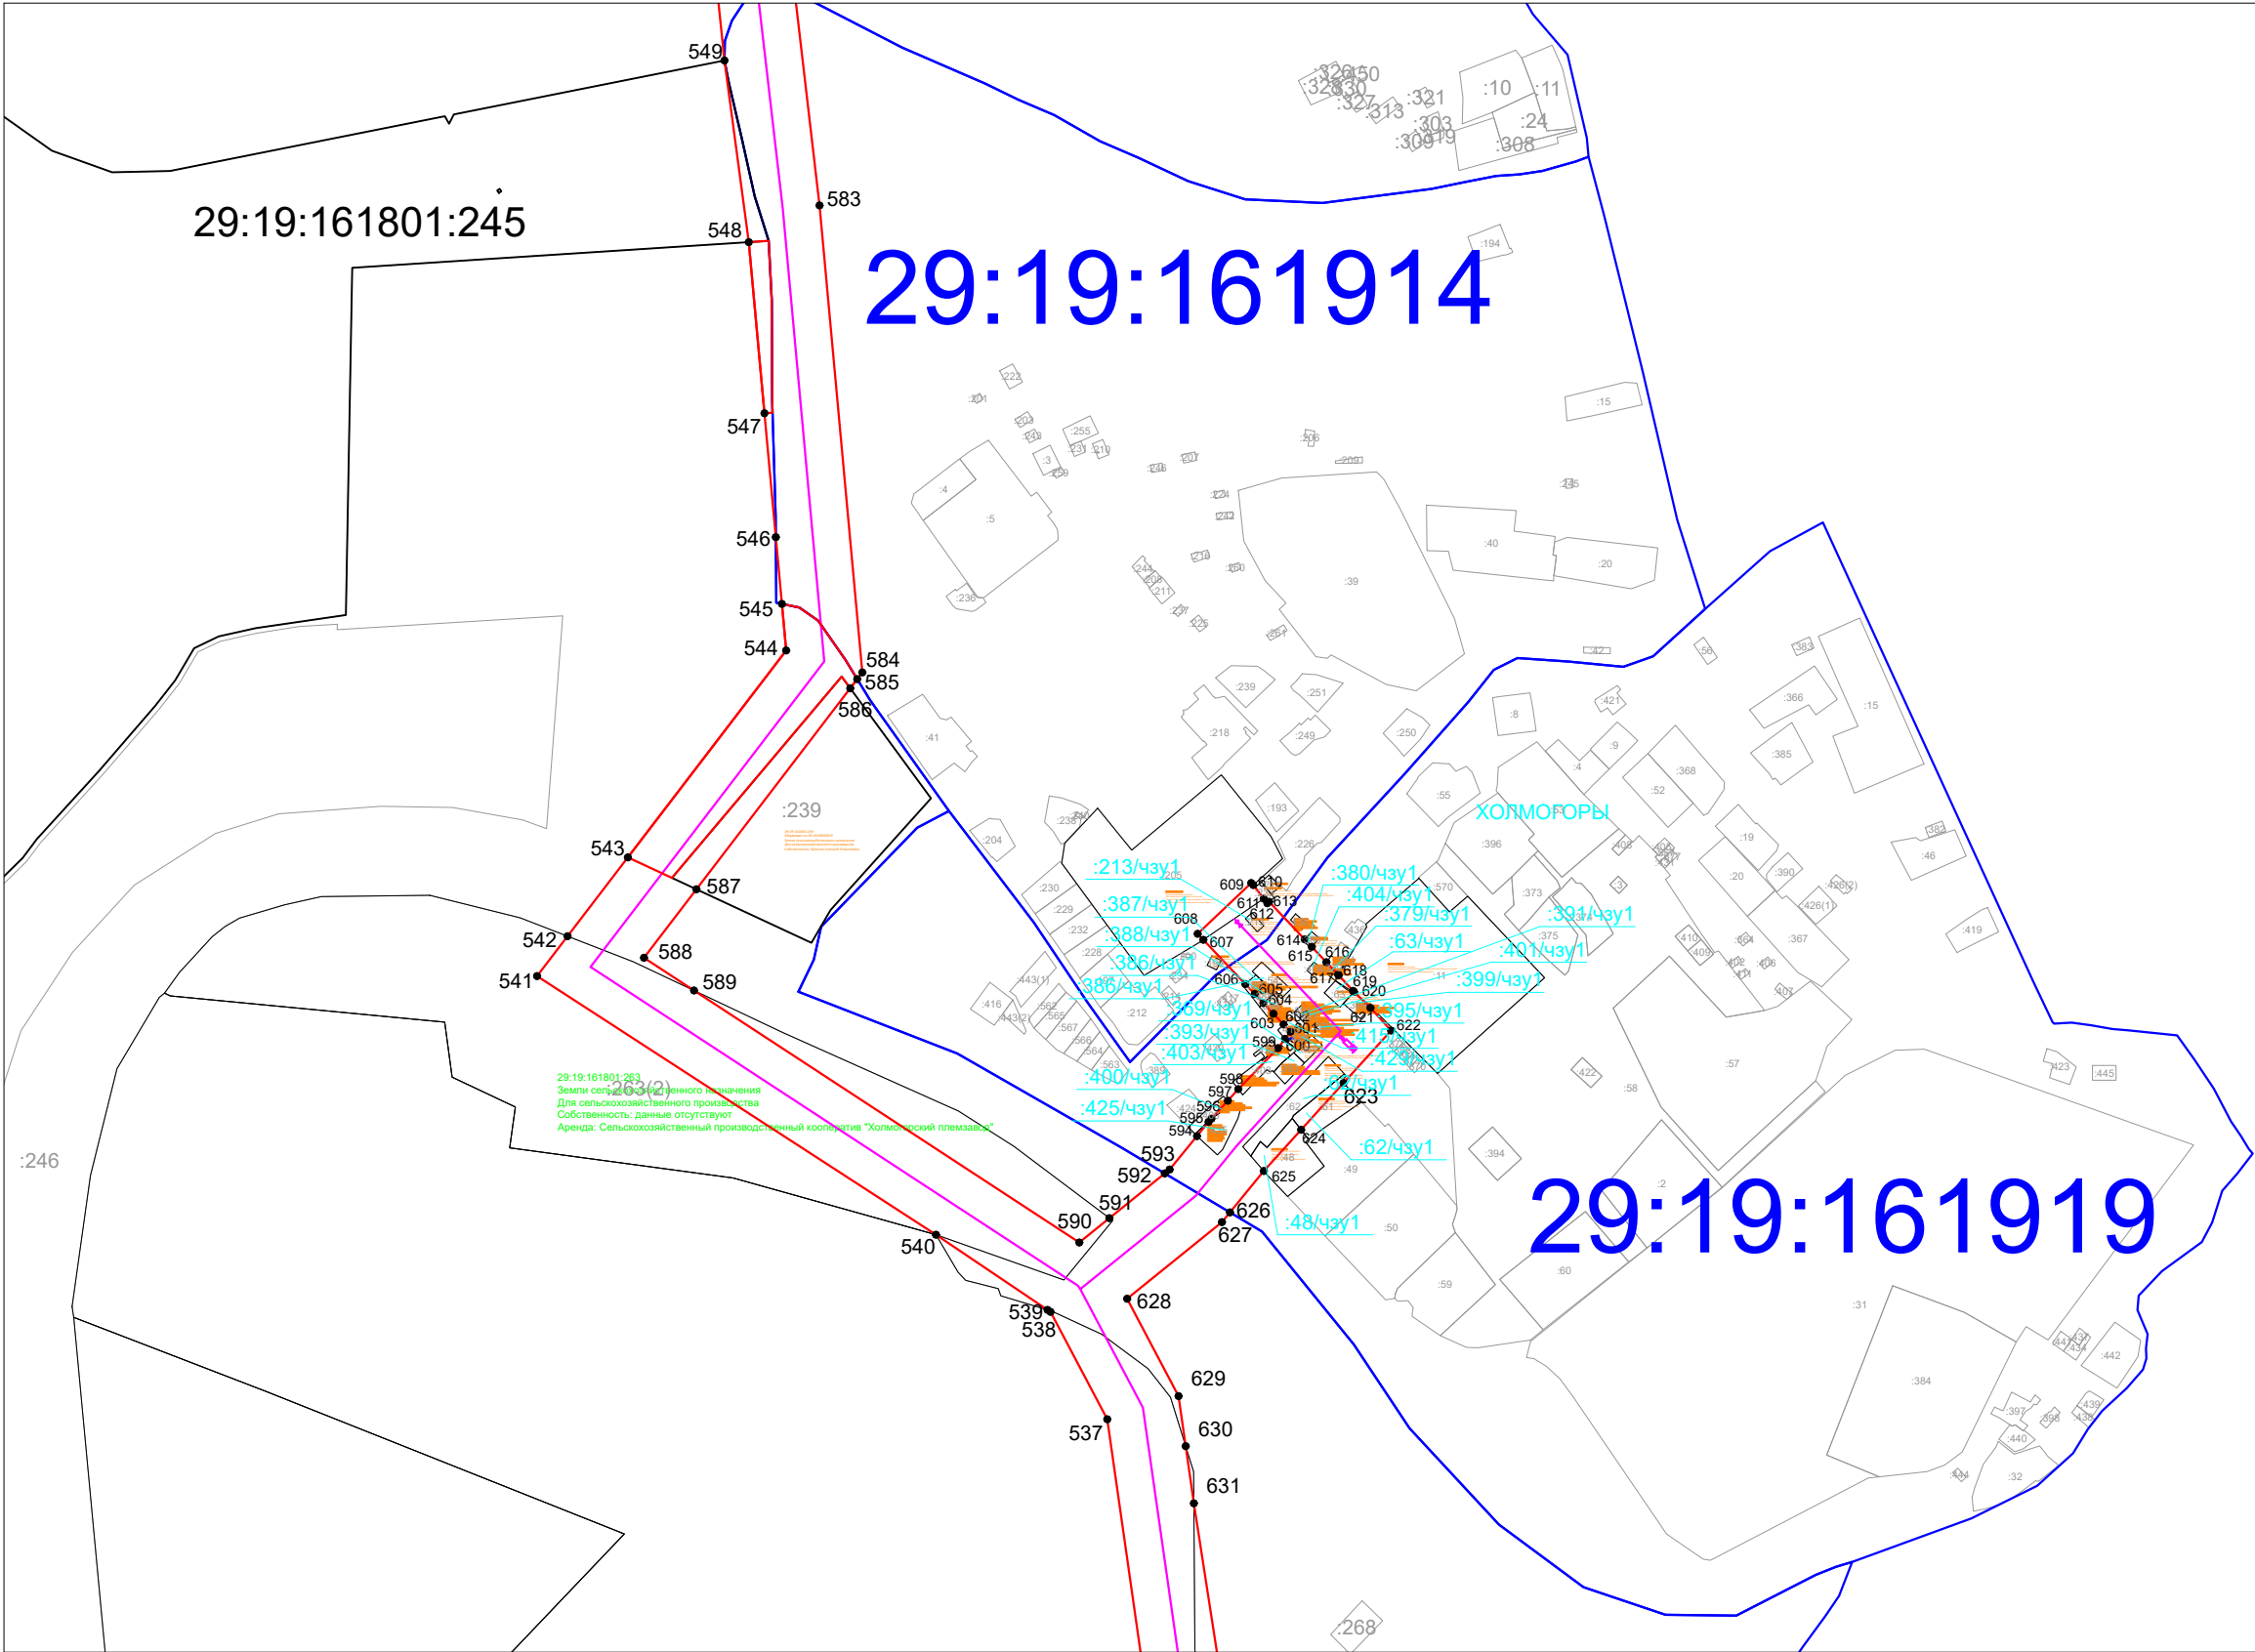


Схема границ публичного сервитута
в Холмогорском районе Архангельской области

Инженерно-геодезические изыскания для выполнения Программы газификации регионов РФ (Архангельская область)
«Газопровод межпоселковый от ГРС «Новодвинск» до с. Холмогоры Холмогорского района Архангельской области»

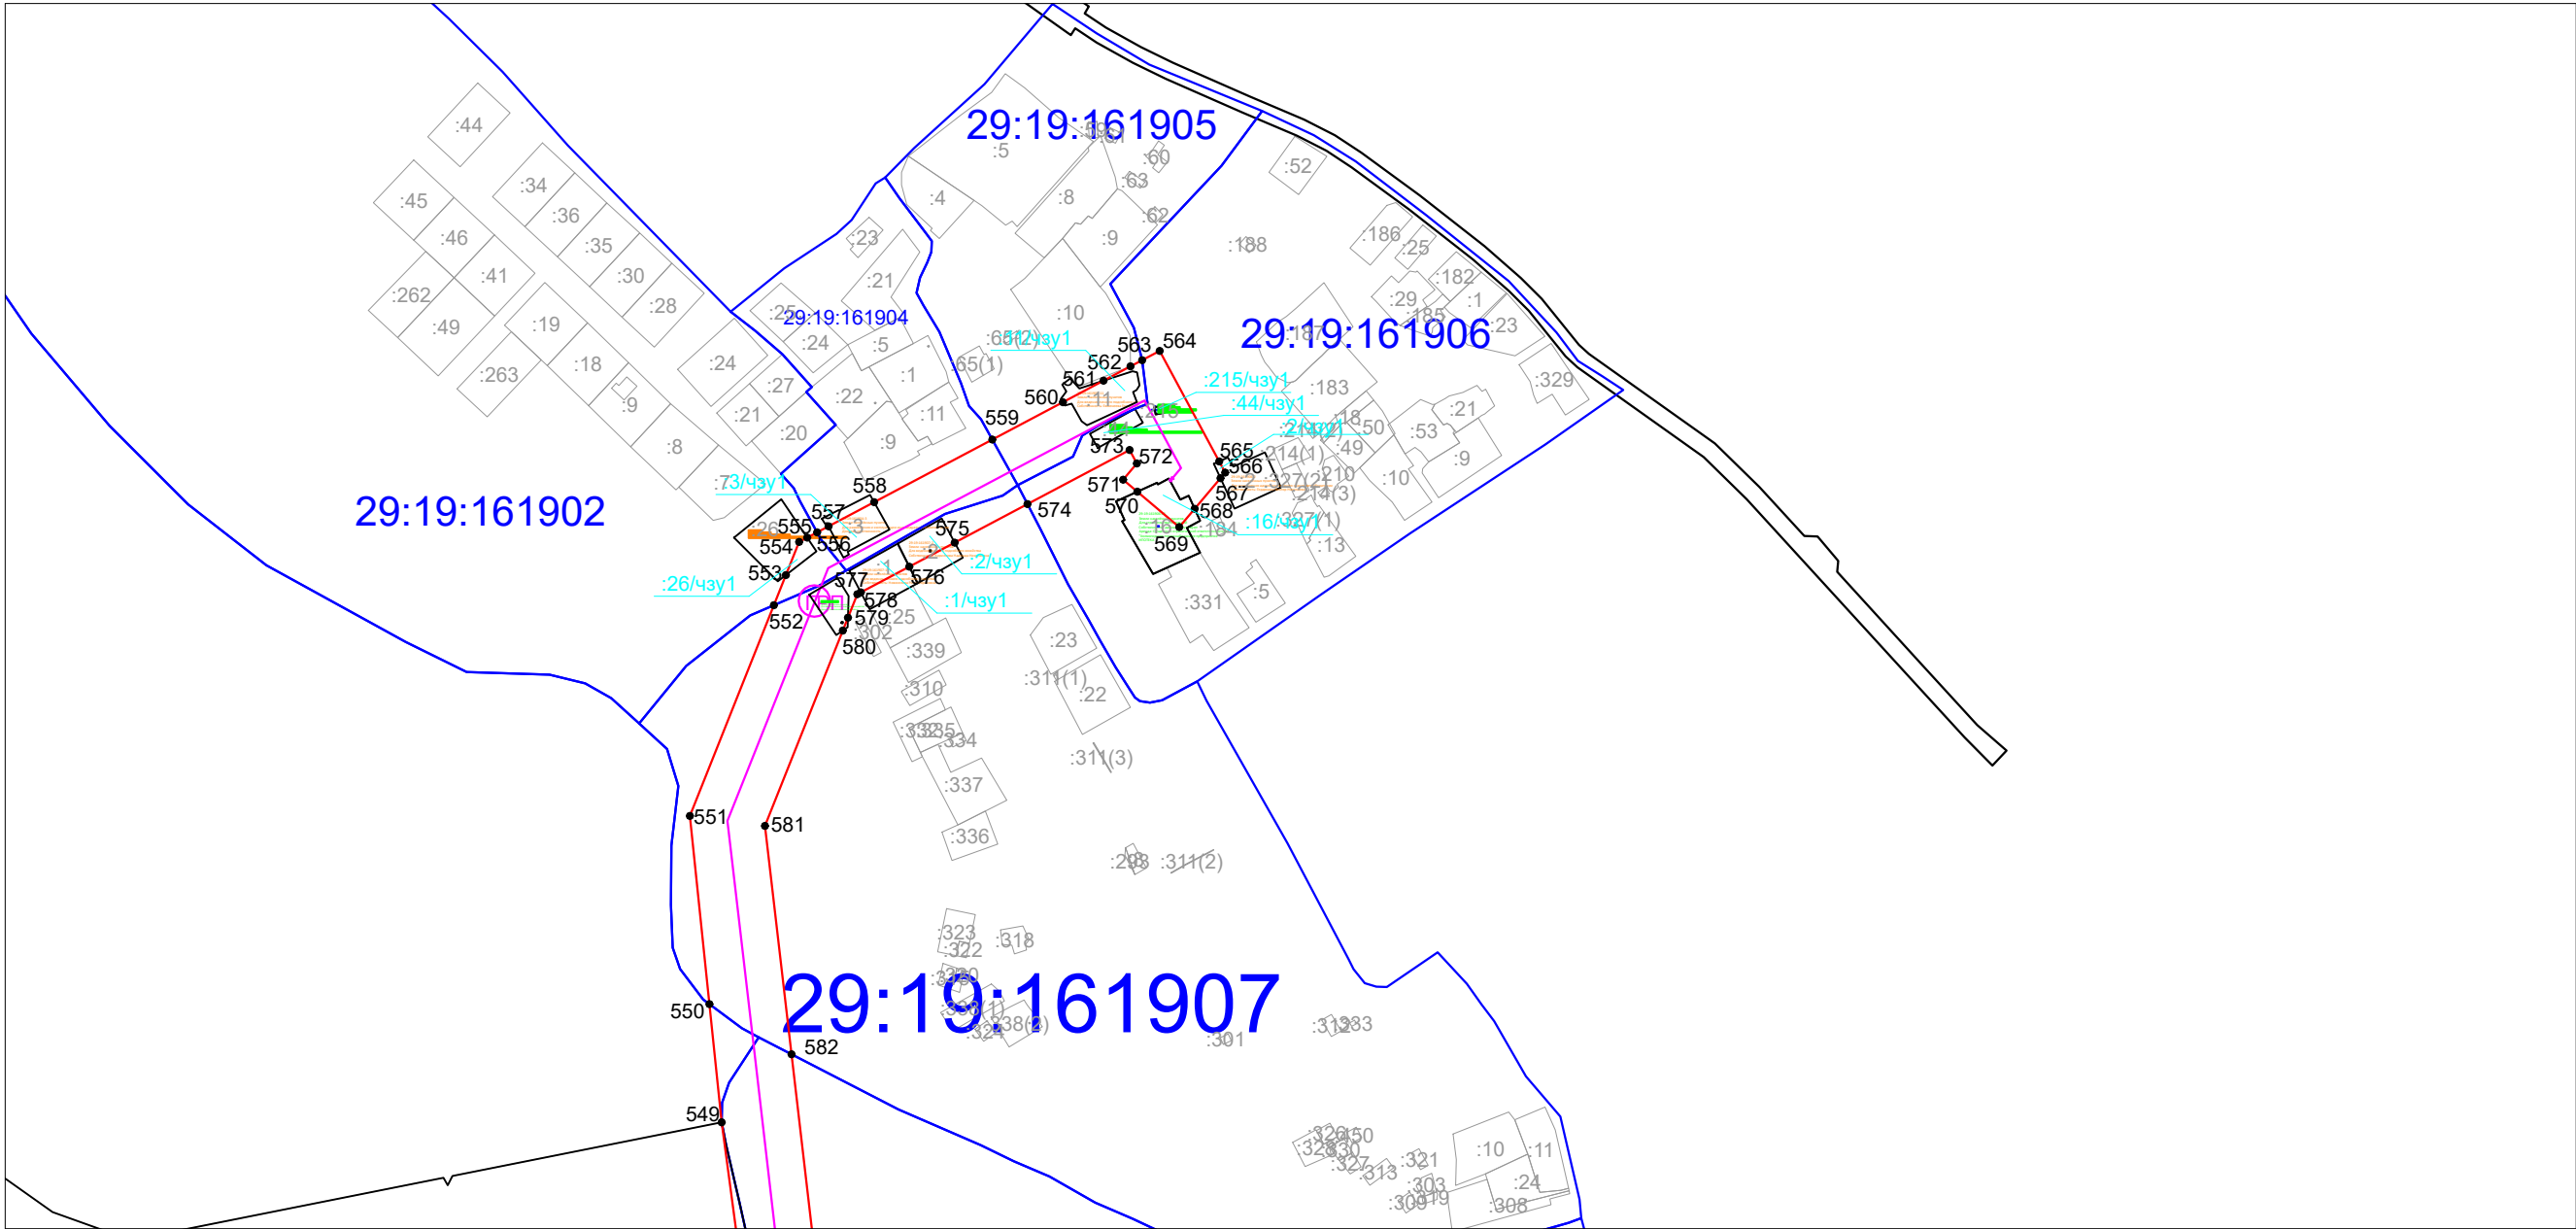


Условные обозначения:

- существующая граница земельного участка по данным ЕГРН;
- - - - - граница ЗОУИТ по данным ЕГРН;
- граница кадастрового квартала;
- граница населенного пункта по данным ЕГРН;
- граница публичного сервитута;

- 1 • - обозначение и наименование характерной точки границы публичного сервитута;
- 29:19:000000:9:181 - обозначение земельного участка по данным ЕГРН;
- :0:9:чзу1 - обозначение части земельного участка, на которую накладывается действие публичного сервитута;
- :181:чзу1 - обозначение части земельного участка, на которую накладывается действие публичного сервитута;
- 29:19:060212 - номер кадастрового квартала.

Схема границ публичного сервитута в Холмогорском районе Архангельской области
--

Инженерно-геодезические изыскания для выполнения Программы газификации регионов РФ (Архангельская область) «Газопровод межпоселковый от ГРС «Новодвинск» до с. Холмогоры Холмогорского района Архангельской области»

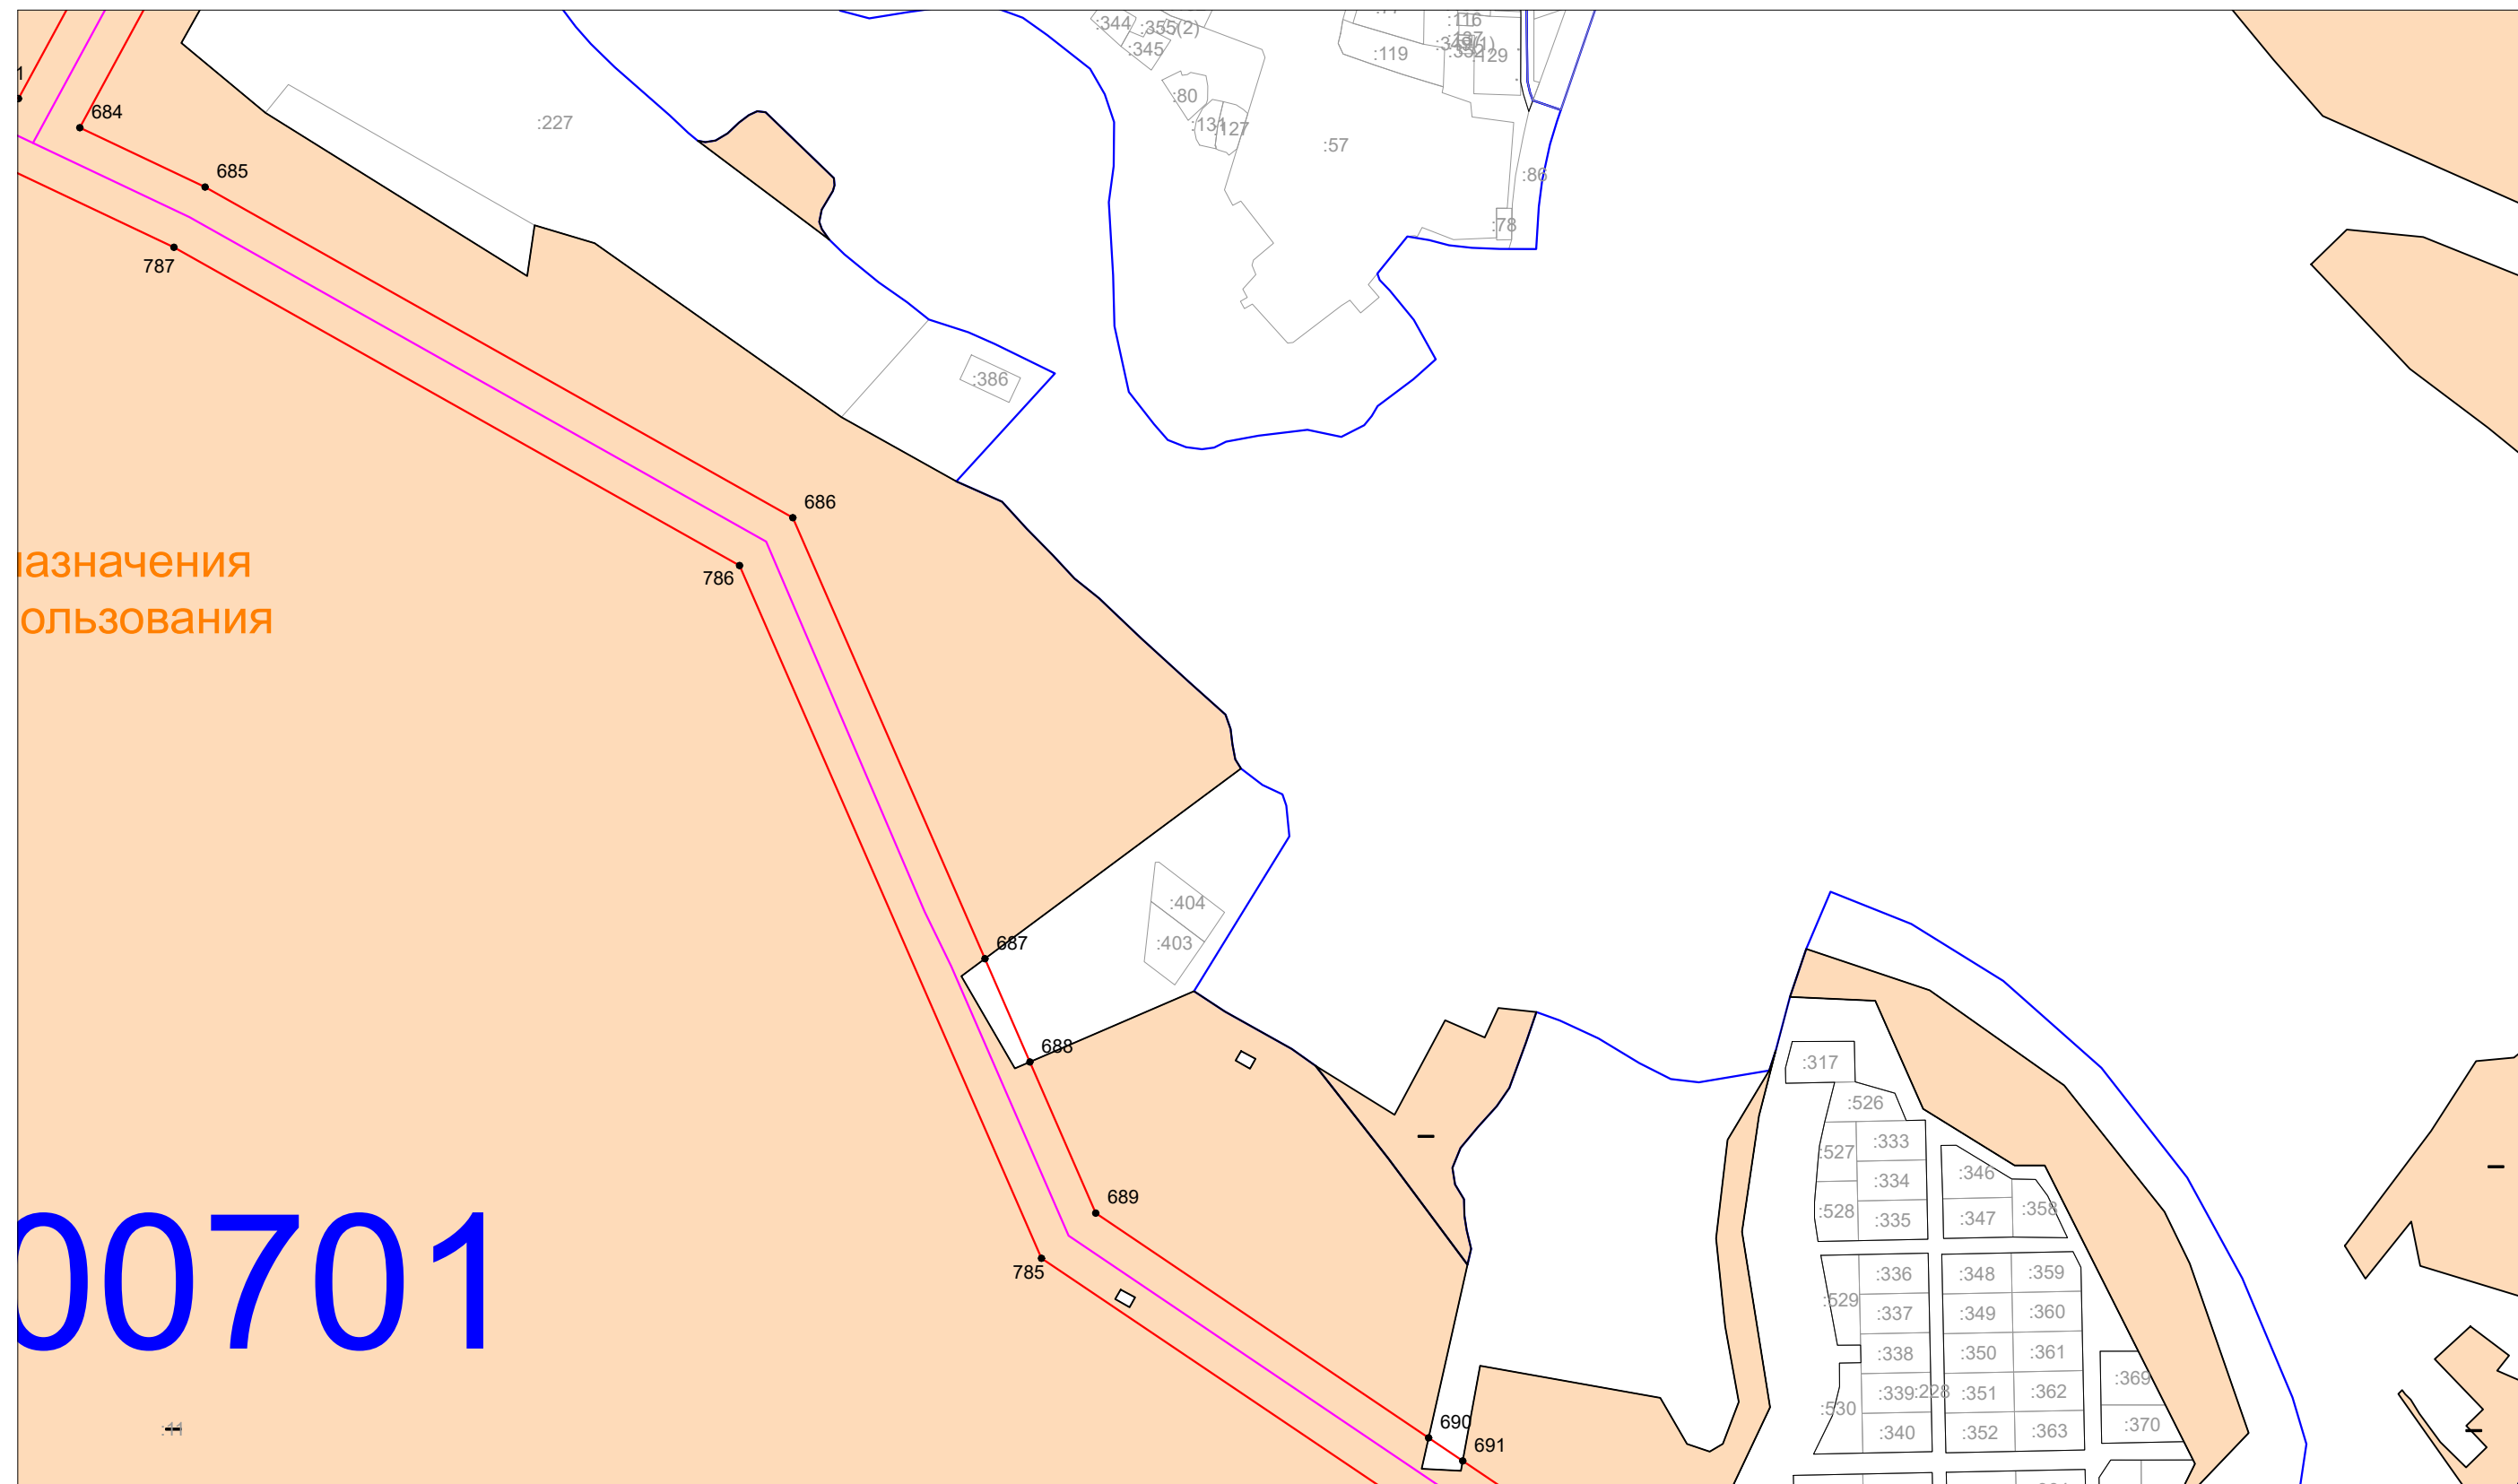

Условные обозначения:

- существующая граница земельного участка по данным ЕГРН;
 - - - - - граница ЗОУИТ по данным ЕГРН;
 — граница кадастрового квартала;
 — граница населенного пункта по данным ЕГРН;
 — граница публичного сервитута;

1 ● - обозначение и наименование характерной точки границы публичного сервитута;

29:19:000000:9
:181 - обозначение земельного участка по данным ЕГРН;


:0:9:43y1

181:чзп1 - обозначение части земельного участка, на которую накладывается действие публичного сервитута;

29:19:060212 - номер кадастрового квартала.

Схема границ публичного сервитута
в Холмогорском районе Архангельской области

Инженерно-геодезические изыскания для выполнения Программы газификации регионов РФ (Архангельская область)
«Газопровод межпоселковый от ГРС «Новодвинск» до с. Холмогоры Холмогорского района Архангельской области»

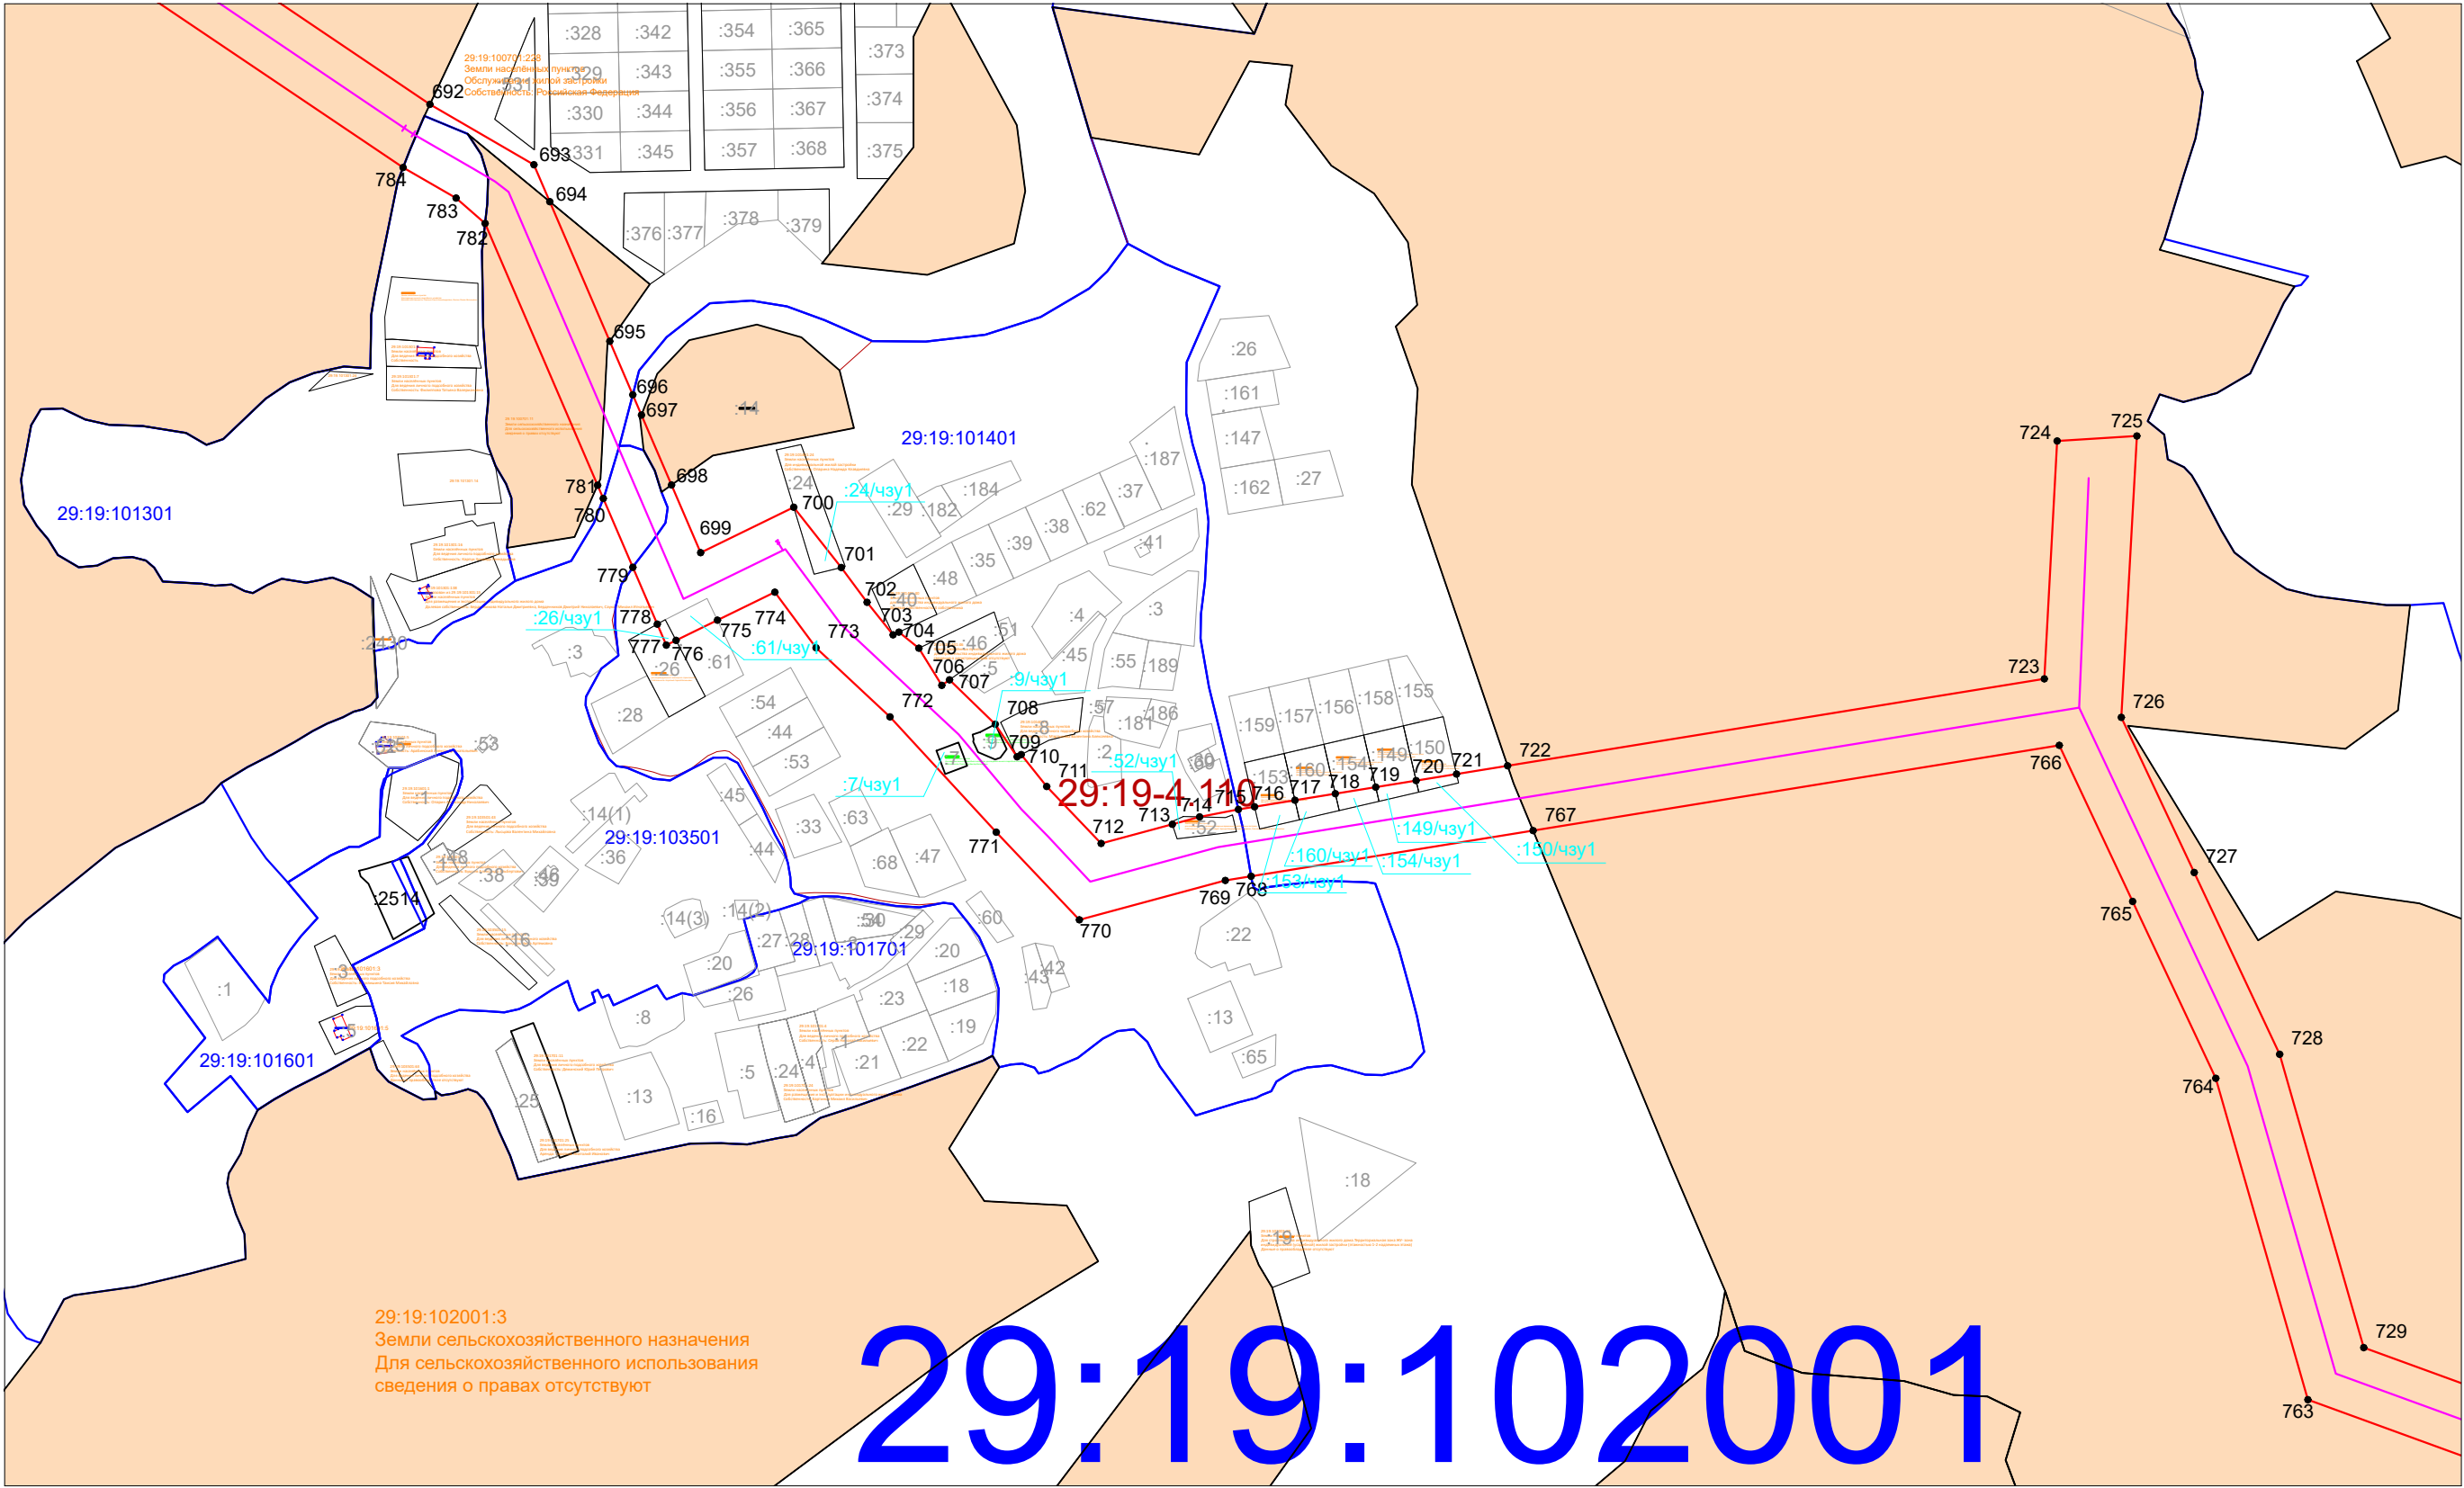


Условные обозначения:

- существующая граница земельного участка по данным ЕГРН;
- - - - - граница ЗОУИТ по данным ЕГРН;
- граница кадастрового квартала;
- граница населенного пункта по данным ЕГРН;
- граница публичного сервитута;

- 1 • - обозначение и наименование характерной точки границы публичного сервитута;
- 29:19:000000:9:181 - обозначение земельного участка по данным ЕГРН;
- :0:9:чзу1 - обозначение части земельного участка, на которую накладывается действие публичного сервитута;
- :181:чзу1 - обозначение части земельного участка, на которую накладывается действие публичного сервитута;
- 29:19:060212 - номер кадастрового квартала.

Схема границ публичного сервитута
в Холмогорском районе Архангельской области

Инженерно-геодезические изыскания для выполнения Программы газификации регионов РФ (Архангельская область)
«Газопровод межпоселковый от ГРС «Новодвинск» до с. Холмогоры Холмогорского района Архангельской области»

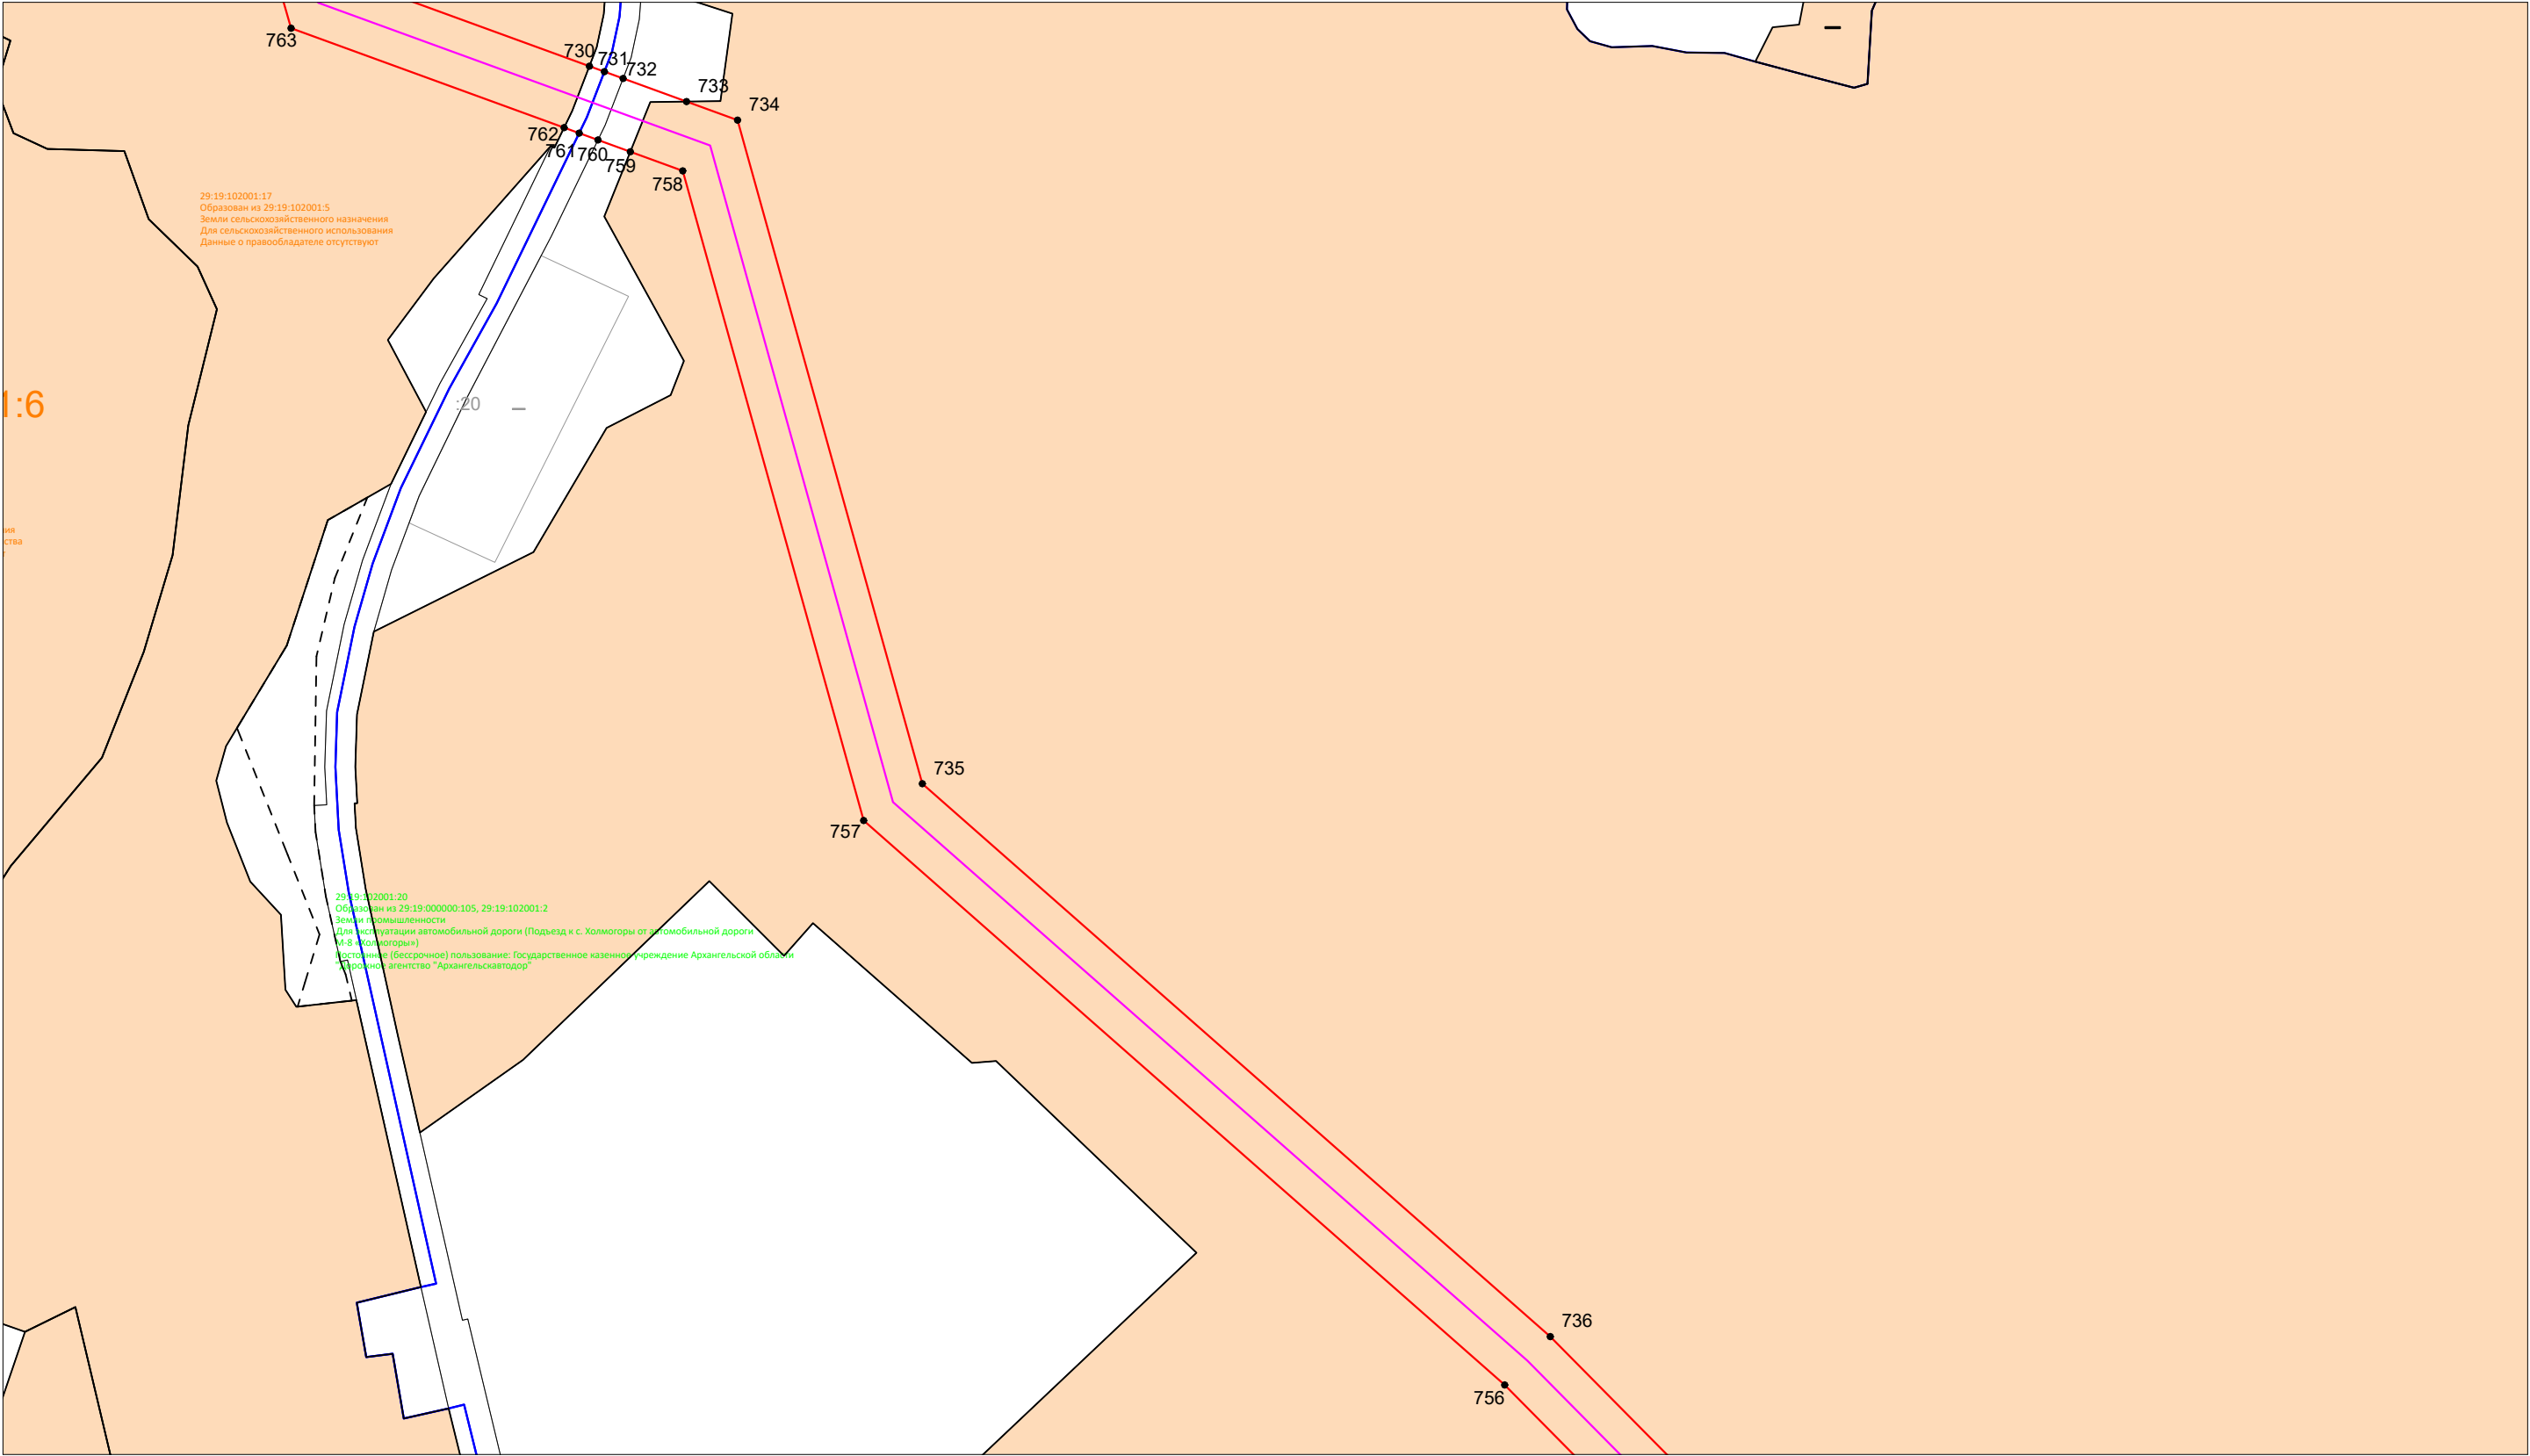


Условные обозначения:

- - существующая граница земельного участка по данным ЕГРН;
- - - - - граница ЗОУИТ по данным ЕГРН;
- граница кадастрового квартала;
- граница населенного пункта по данным ЕГРН;
- граница публичного сервитута;

- 1 • - обозначение и наименование характерной точки границы публичного сервитута;
- 29:19:000000:9:181 - обозначение земельного участка по данным ЕГРН;
- :0:9:чзу1 - обозначение части земельного участка, на которую накладывается действие публичного сервитута;
- :181:чзу1 - обозначение части земельного участка, на которую накладывается действие публичного сервитута;
- 29:19:060212 - номер кадастрового квартала.

Схема границ публичного сервитута
в Холмогорском районе Архангельской области

Инженерно-геодезические изыскания для выполнения Программы газификации регионов РФ (Архангельская область)
«Газопровод межпоселковый от ГРС «Новодвинск» до с. Холмогоры Холмогорского района Архангельской области»

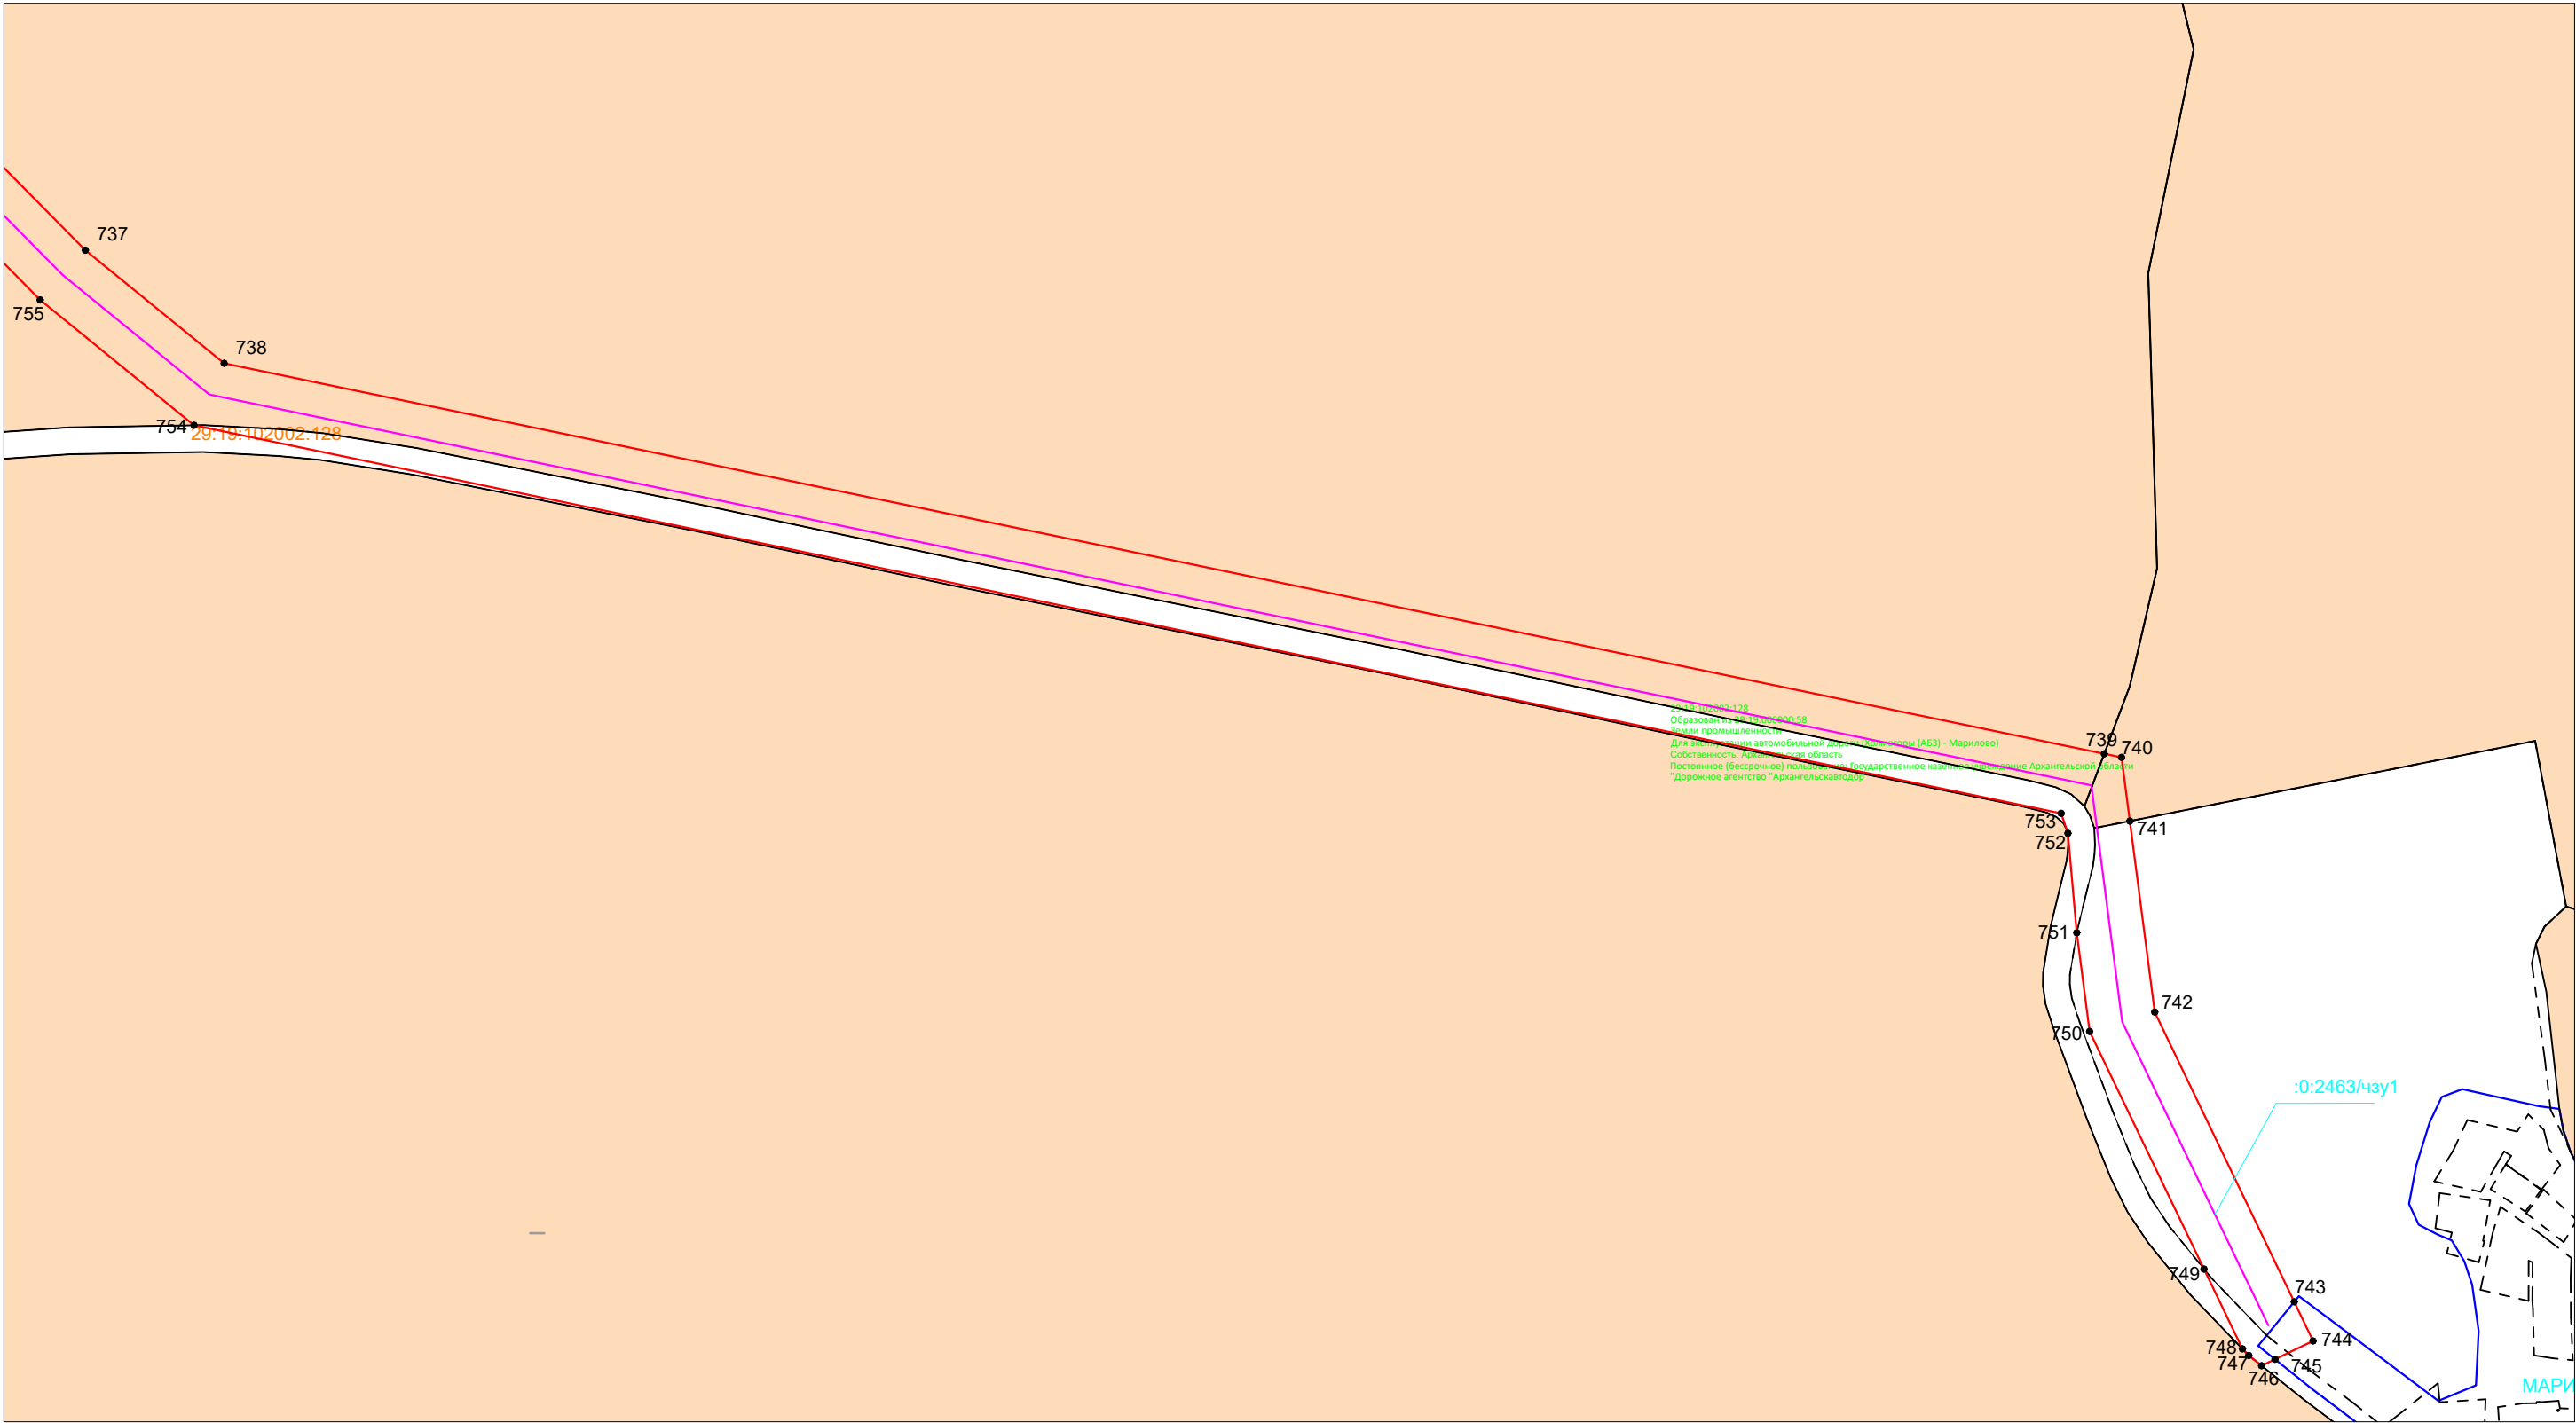

Условные обозначения:

- существующая граница земельного участка по данным ЕГРН;
- - - - - граница ЗОУИТ по данным ЕГРН;
- граница кадастрового квартала;
- граница населенного пункта по данным ЕГРН;
- граница публичного сервитута;

- 1 • - обозначение и наименование характерной точки границы публичного сервитута;
- 29:19:000000:9:181 - обозначение земельного участка по данным ЕГРН;
- :0:9:чзу1 - обозначение части земельного участка, на которую накладывается действие публичного сервитута;
- :181:чзу1 - обозначение части земельного участка, на которую накладывается действие публичного сервитута;
- 29:19:060212 - номер кадастрового квартала.