


ПРИЛОЖЕНИЕ № 1
к извещению администрации
МО «Холмогорский муниципальный район»

Схема расположения земельного участка на кадастровом плане территории

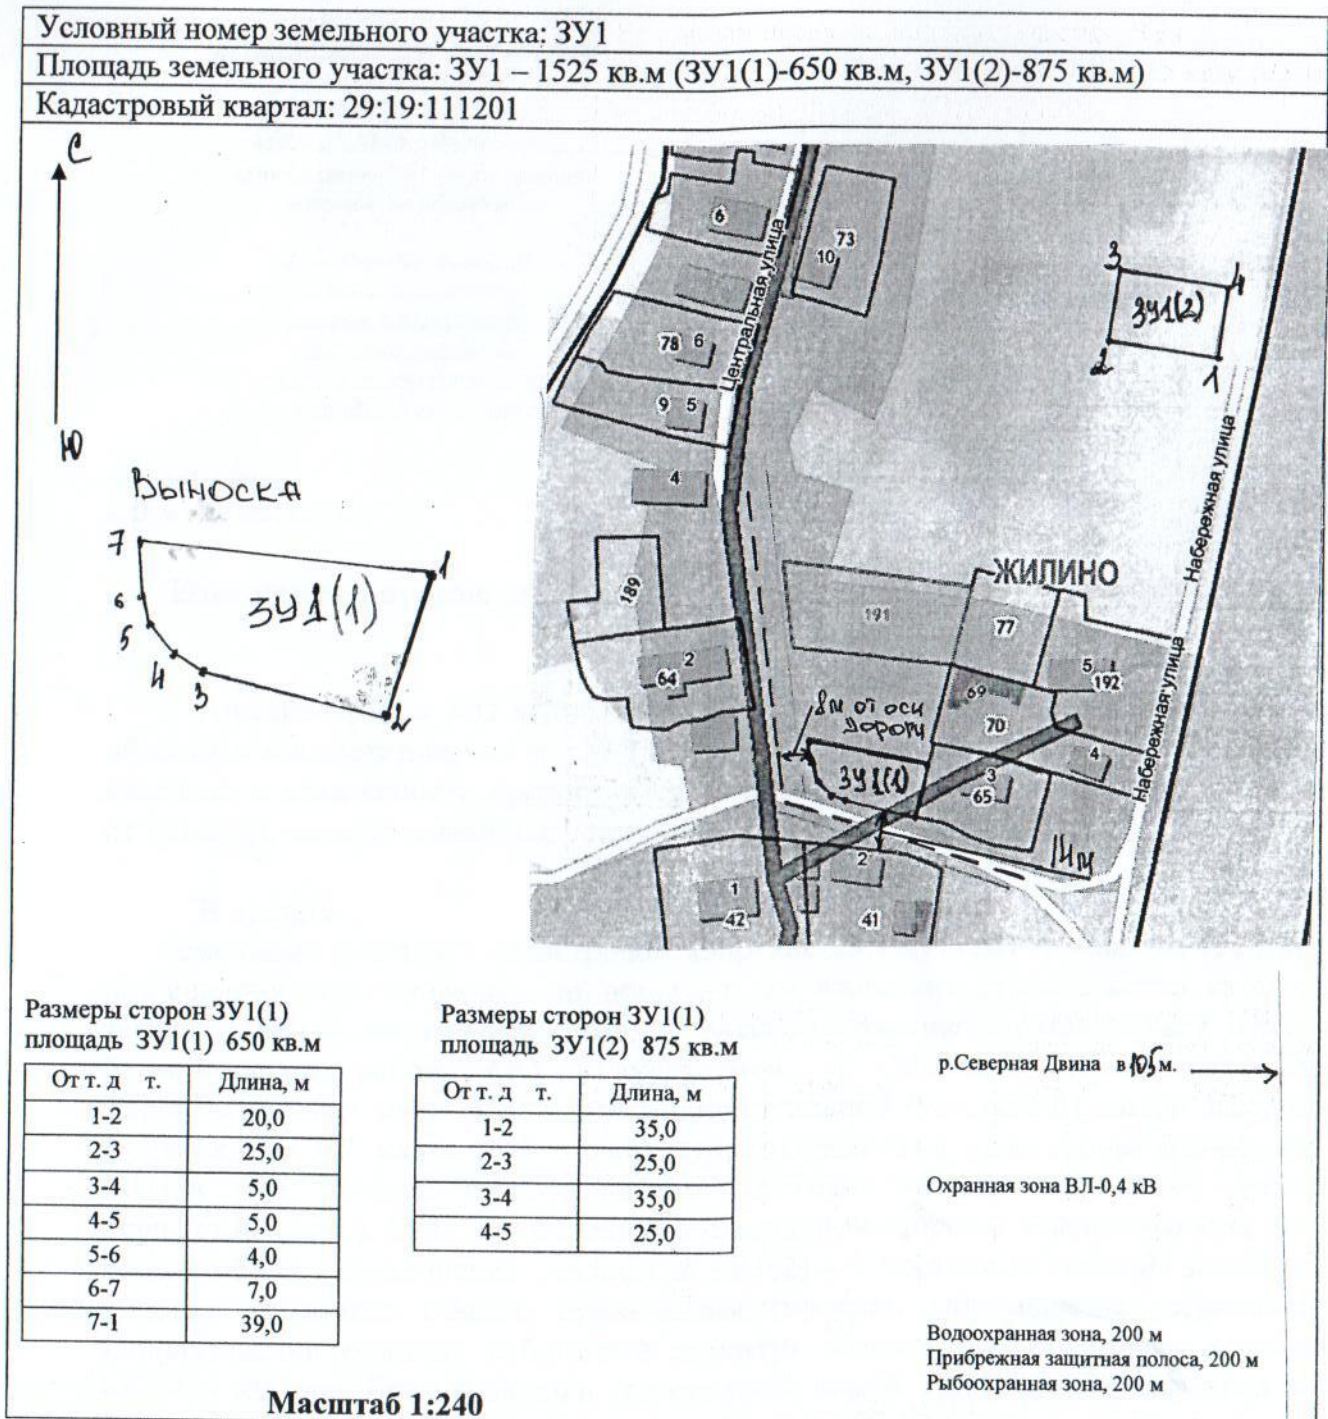

Категория земель: земли населенных пунктов

Разрешенное использование: индивидуальное жилищное строительство

Местоположение: Архангельская область, Холмогорский район, МО «Ракульское», д. Жилино

Описание границ смежных земельных участков:

ЗУ1(1): от т.1 до т.2 – с земельным участком 29:19:111201:65;

от т.2 до т.1- граничит с земельным участком МО «Холмогорский муниципальный район»,

ЗУ1(2): от т.1 до т.1 – с граничит с земельным участком МО «Холмогорский муниципальный район»,

Площадь и местоположение участка ориентировочные, подлежат уточнению при межевании