


# ПРИЛОЖЕНИЕ № 2

к извещению администрации

МО «Холмогорский муниципальный район»

Схема расположения земельного участка на кадастровом плане территории  
Условный номер земельного участка: ЗУ1 кадастровый квартал 29:19:030601

Площадь земельного участка: 1207 кв.м.

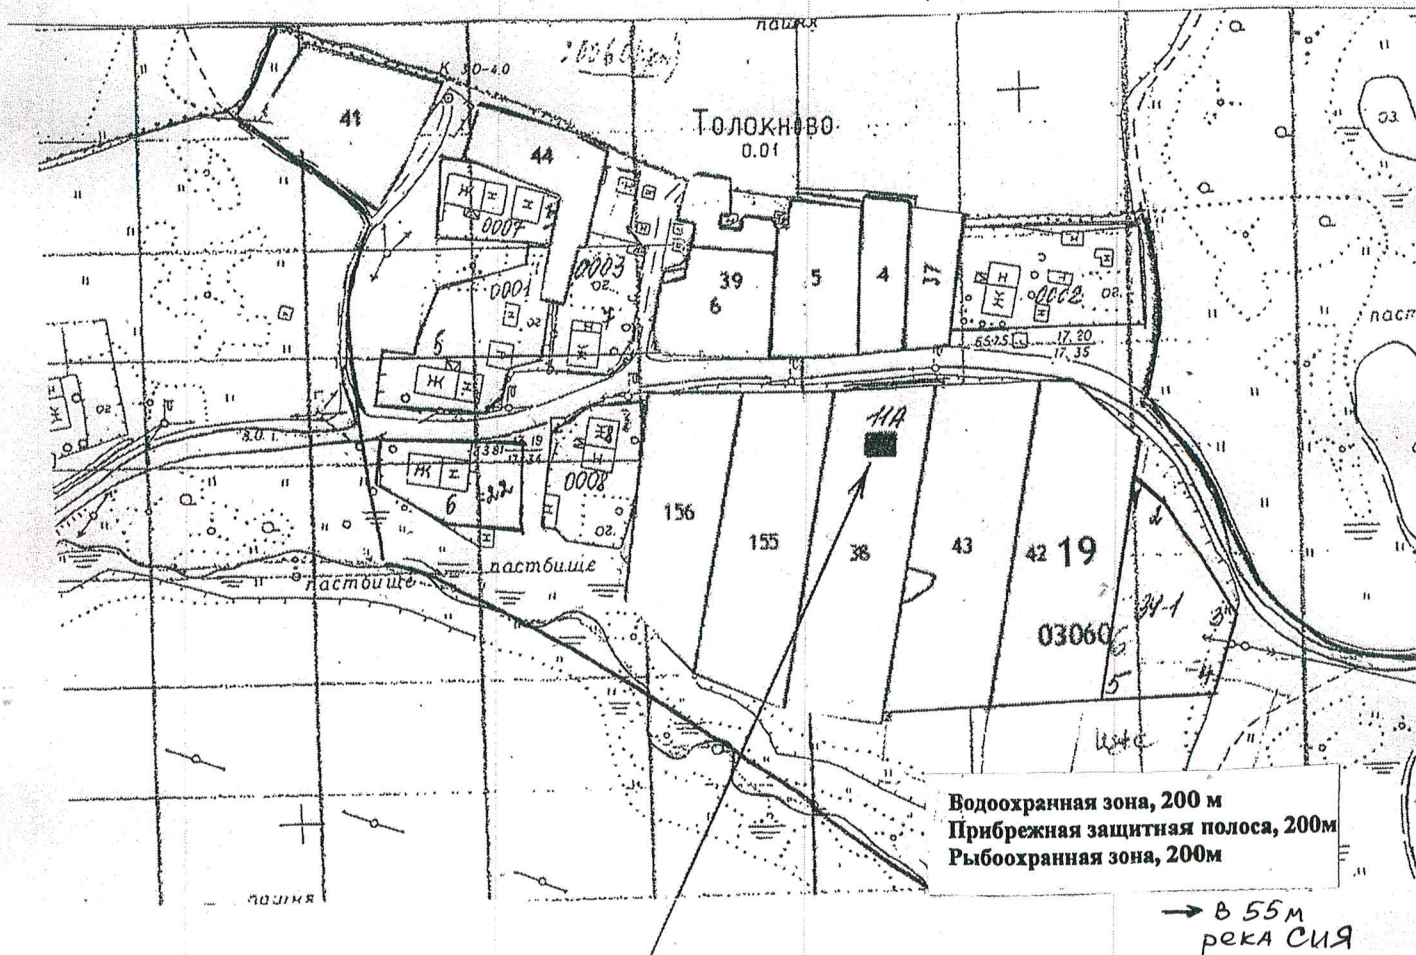

Масштаб 2000

ориентир

Зона Ж1

Категория земель — земли населенных пунктов

Разрешенное использование: для ведения личного подсобного хозяйства (приусадебный земельный участок)

Местоположение: участок находится примерно в 71 метре по направлению на юго-восток от ориентира жилого дом., расположенного за пределами участка, адрес ориентира: Архангельская область, Холмогорский район, МО «Емецкое», д. Толокново, д. 11А.

Описание границ смежных земельных участков: от т.1 до т. 5 с земельным участком МО «Холмогорский муниципальный район», от т. 5 до т. 1 с земельным участком с кадастровым номером 29:19:030601:42.

Площадь участка и его местоположение определены ориентировочно и подлежат уточнению при межевании.

РАЗМЕРЫ СТОРОН	
От т. до т.	Длина, м
1-2	10,00
2-3	36,00
3-4	22,00
4-5	29,00
5-1	60,0

Глава МО «Емецкое»

Н.В. Савин