

Схема расположения границ публичного сервитута

Объект: ВЛ-10кВ ф. Ломоносово-2


Площадь испрашиваемого публичного сервитута - 189892 кв. м.

Местоположение: Архангельская область,
Холмогорский район

УТВЕРЖДЕНА

распоряжением администрации
МО «Холмогорский муниципальный район»

от _____ 20__ г. № _____

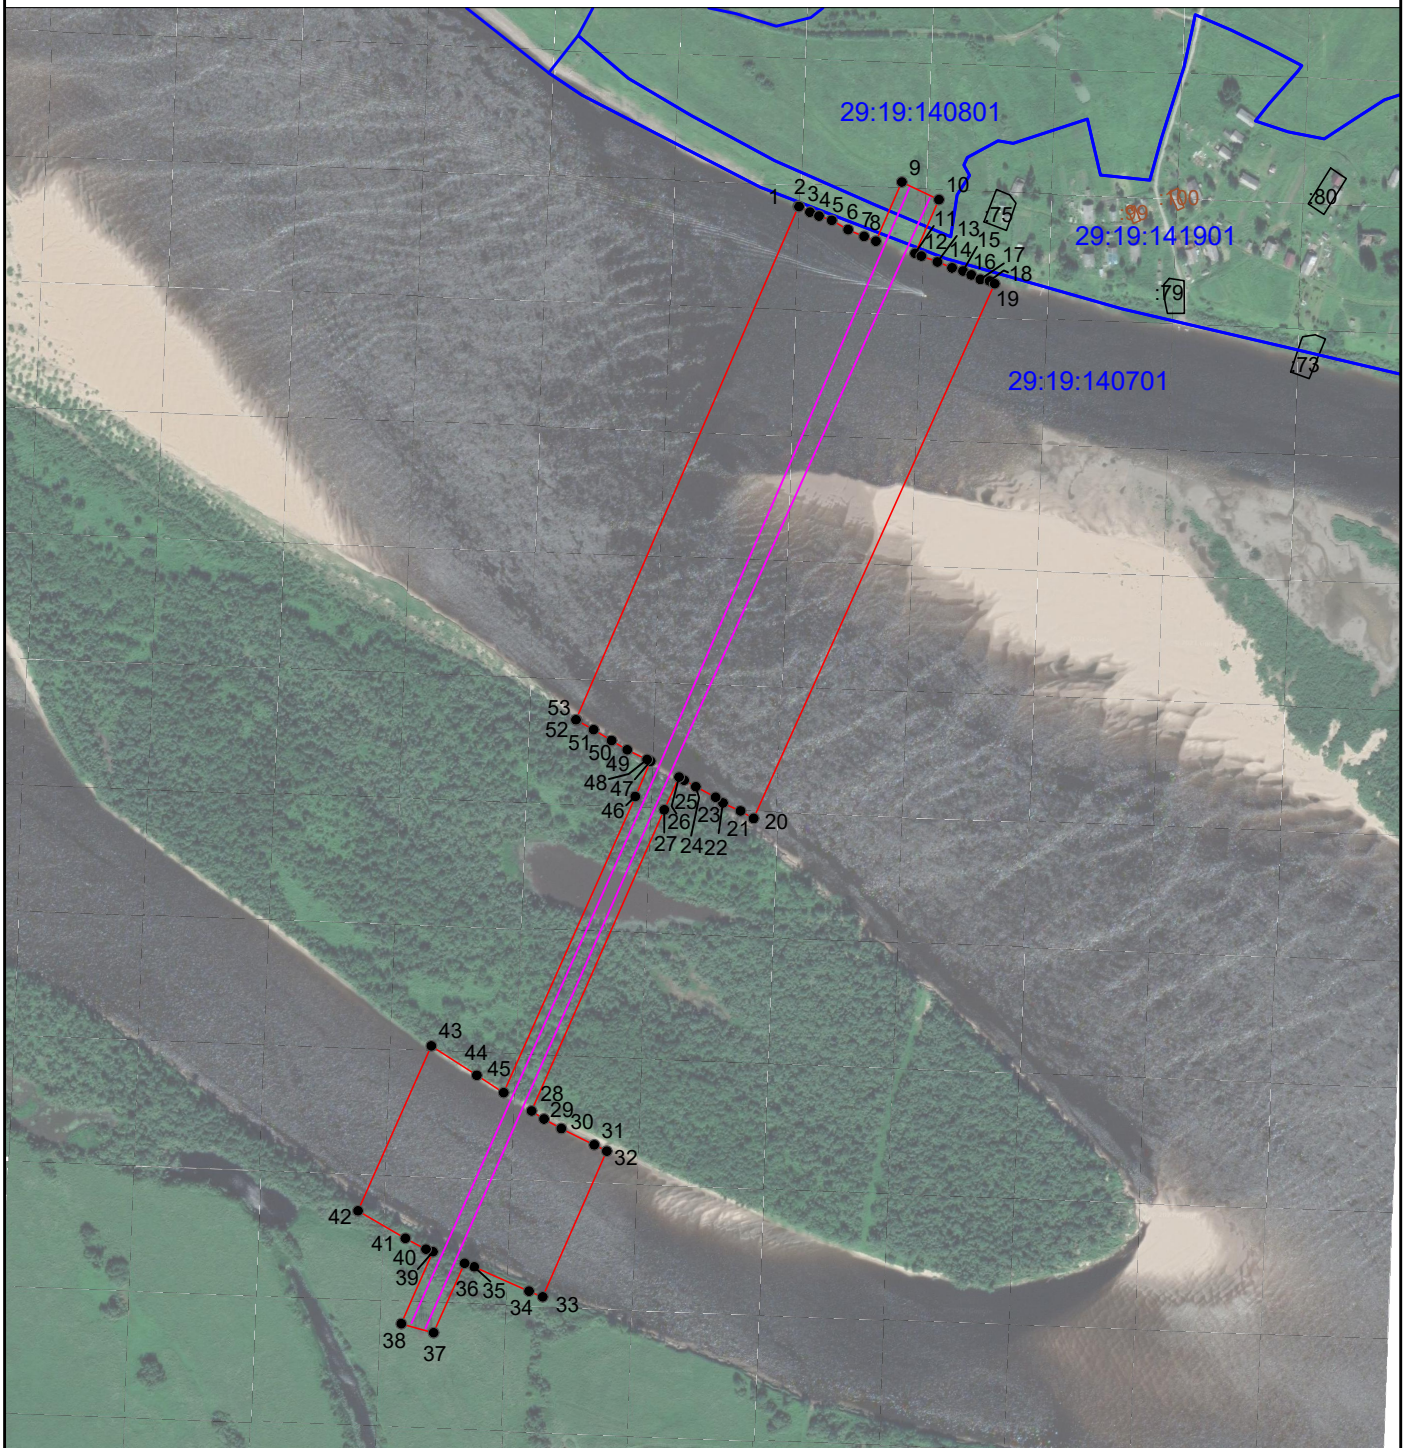

Условные обозначения:

Масштаб 1: 8000

•¹ - обозначение характерных точек проектных границ публичного сервитута




- проектируемая зона границ публичного сервитута;



- граница кадастрового квартала

29:19:120501

- номер кадастрового квартала

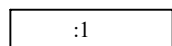

- граница и номер земельного участка по сведениям ЕГРН



- граница и номер объекта капитального строительства по сведениям ЕГРН



- линия электропередач



Подпись

Захаров Д. А. Дата " 20 " апреля " 2021 г

Место для оттиска печати (при наличии) лица, составившего описание местоположения границ объекта

Формат А4

36	620747.20	3284938.31	0.1
37	620673.72	3284905.61	0.1
38	620683.28	3284871.45	0.1
39	620759.44	3284904.83	0.1
40	620762.10	3284897.57	0.1
41	620773.61	3284875.66	0.1
42	620802.76	3284825.60	0.1
43	620977.28	3284903.22	0.1
44	620946.15	3284951.33	0.1
45	620927.64	3284979.65	0.1
46	621241.10	3285119.08	0.1
47	621278.44	3285135.25	0.1
48	621280.29	3285131.46	0.1
49	621290.55	3285110.48	0.1
50	621300.35	3285094.02	0.1
51	621311.82	3285074.84	0.1
52	621321.77	3285057.03	0.1
53	621322.24	3285056.15	0.1
1	621865.37	3285291.46	0.1



Подпись

Место для оттока печати (при наличии) лица, составившего описание местоположения границ объекта

Захаров Д. А. Дата " 20" апреля " 2021 г