

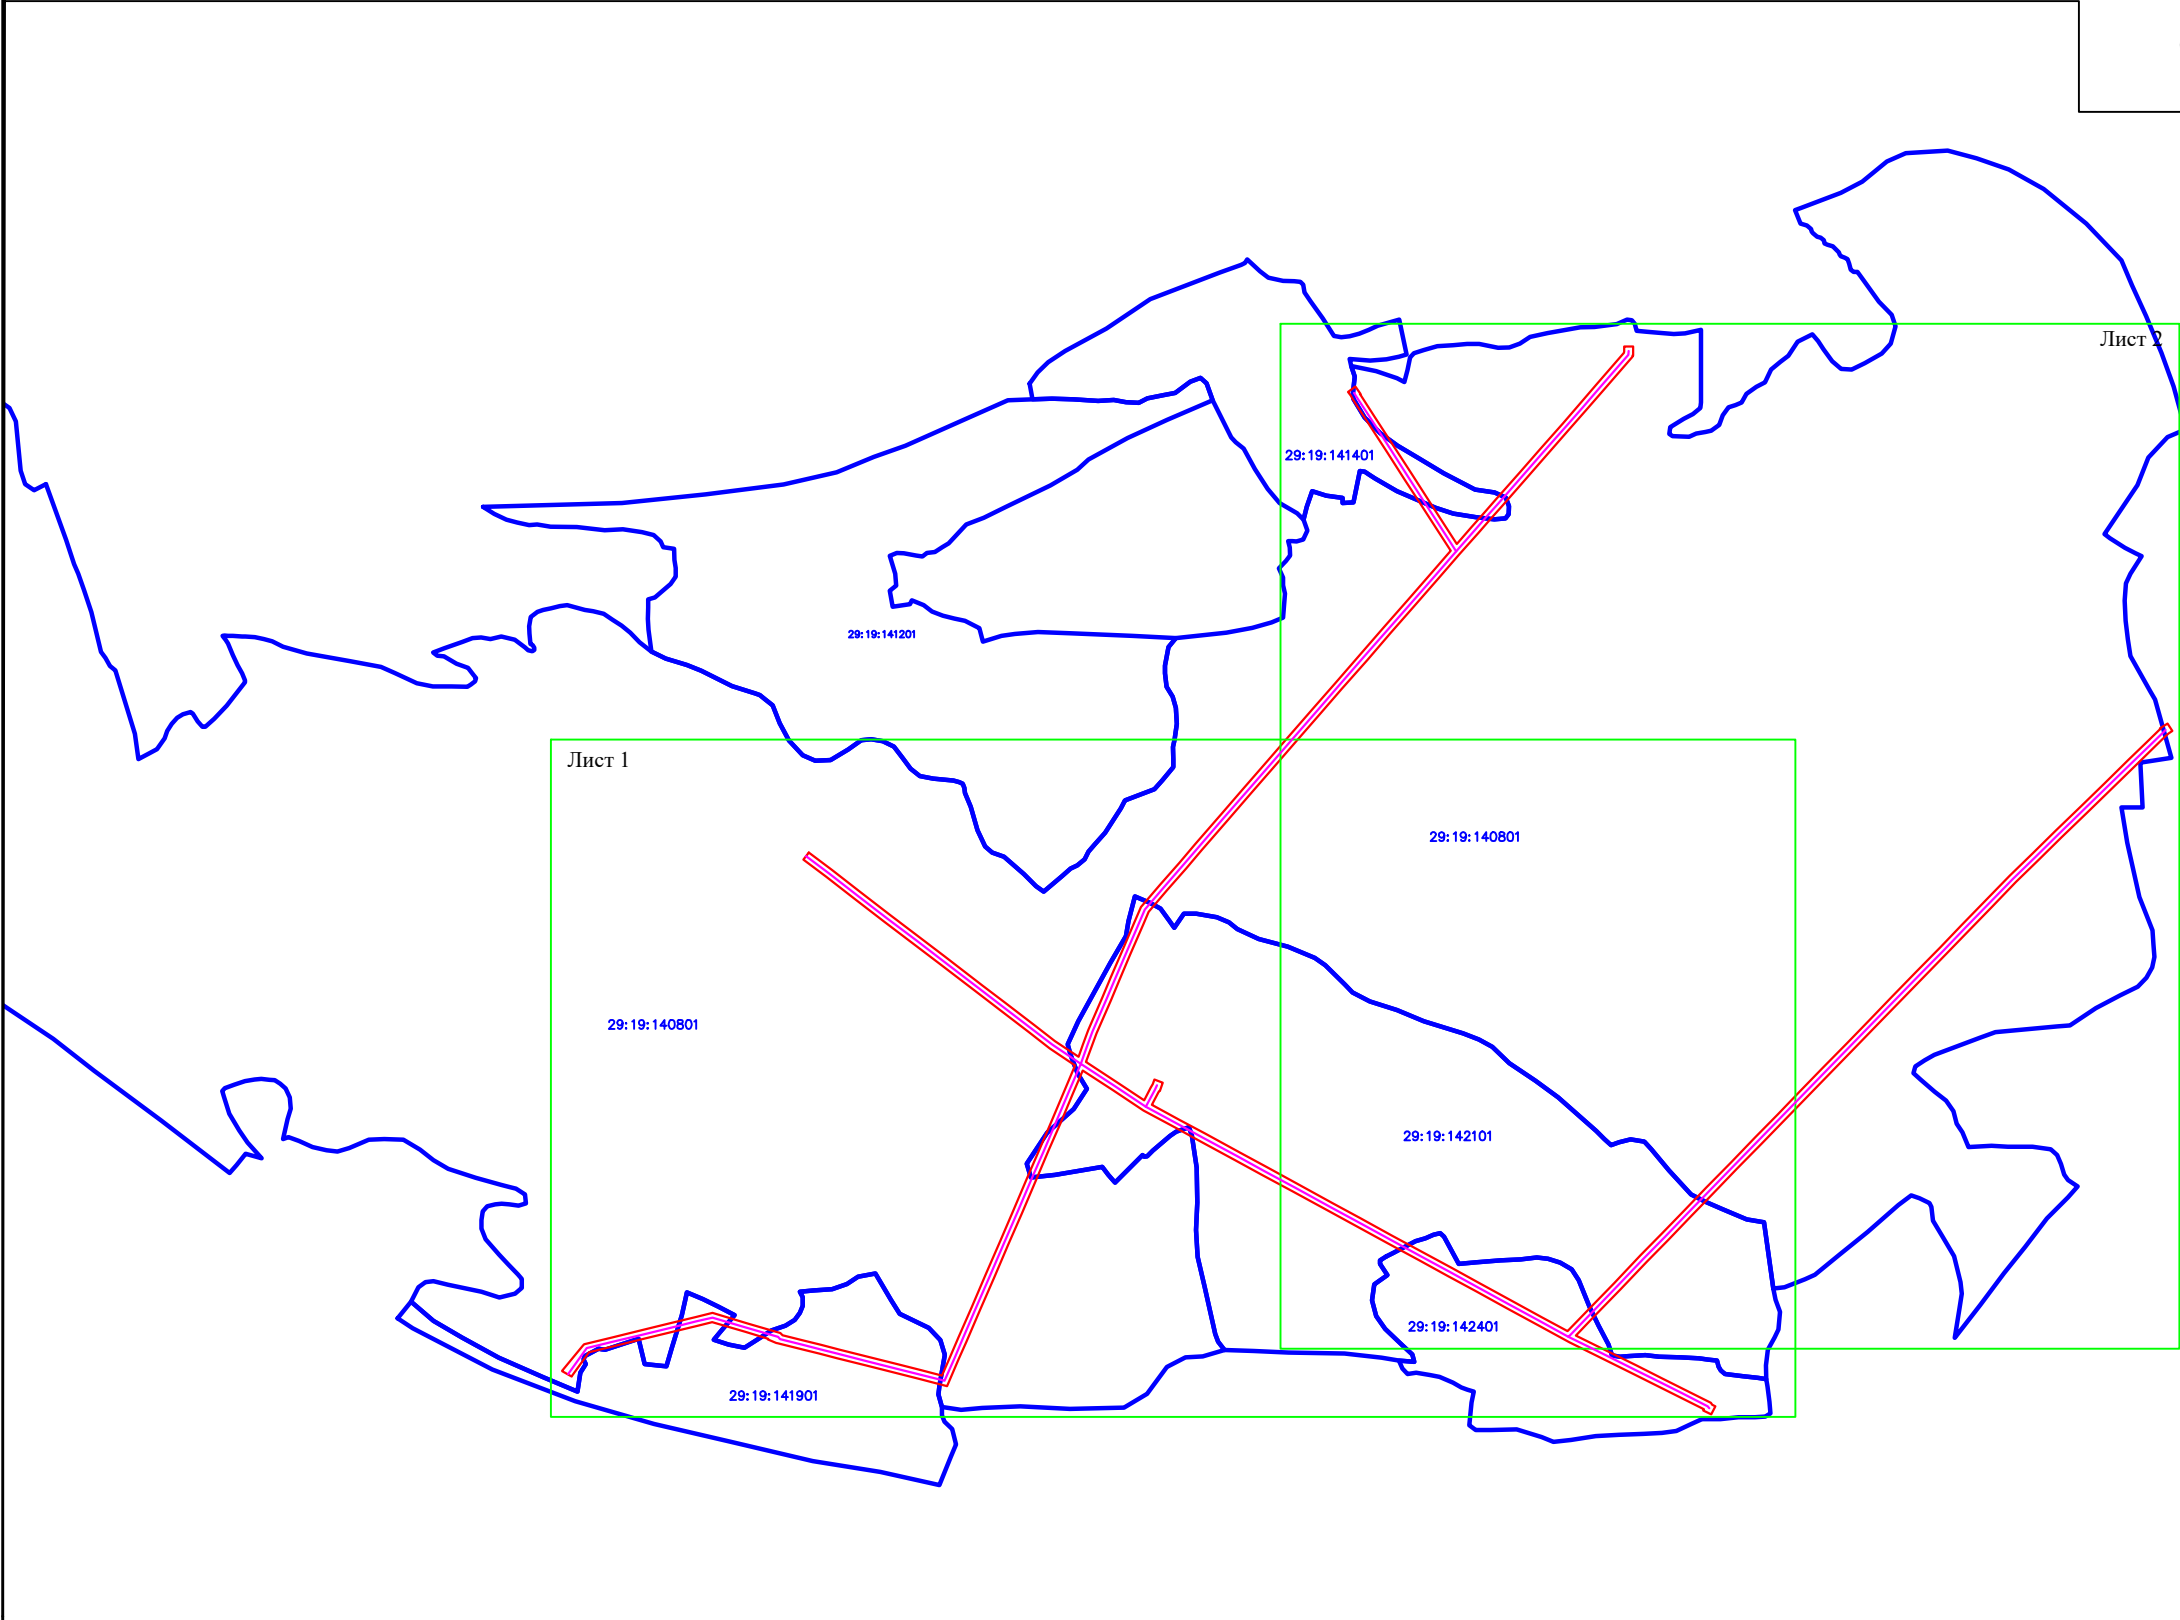
Схема расположения границ публичного сервитута

УТВЕРЖДЕНА  
распоряжением администрации  
МО «Холмогорский муниципальный район»



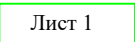

Объект: ВЛ-10 кВ ф.Ломоносово-2  
Площадь испрашиваемого публичного сервитута - 188 174 кв. м  
Местоположение: Архангельская область, Холмогорский район

Схема расположения листов

от \_\_\_\_\_ 20\_\_ г. № \_\_\_\_\_



Условные обозначения:

-  - проектируемая зона границ публичного сервитута;
-  - граница кадастрового квартала
- 29:19:140801 - номер кадастрового квартала
-  Лист 1 - обозначение и номер выносного листа
-  - линия электропередач;

Подпись \_\_\_\_\_  
Место для оттиска печати (при наличии) лица, составившего описание местоположения границ объекта

Захаров Д. А. Дата " 21 " апреля " 2021 г





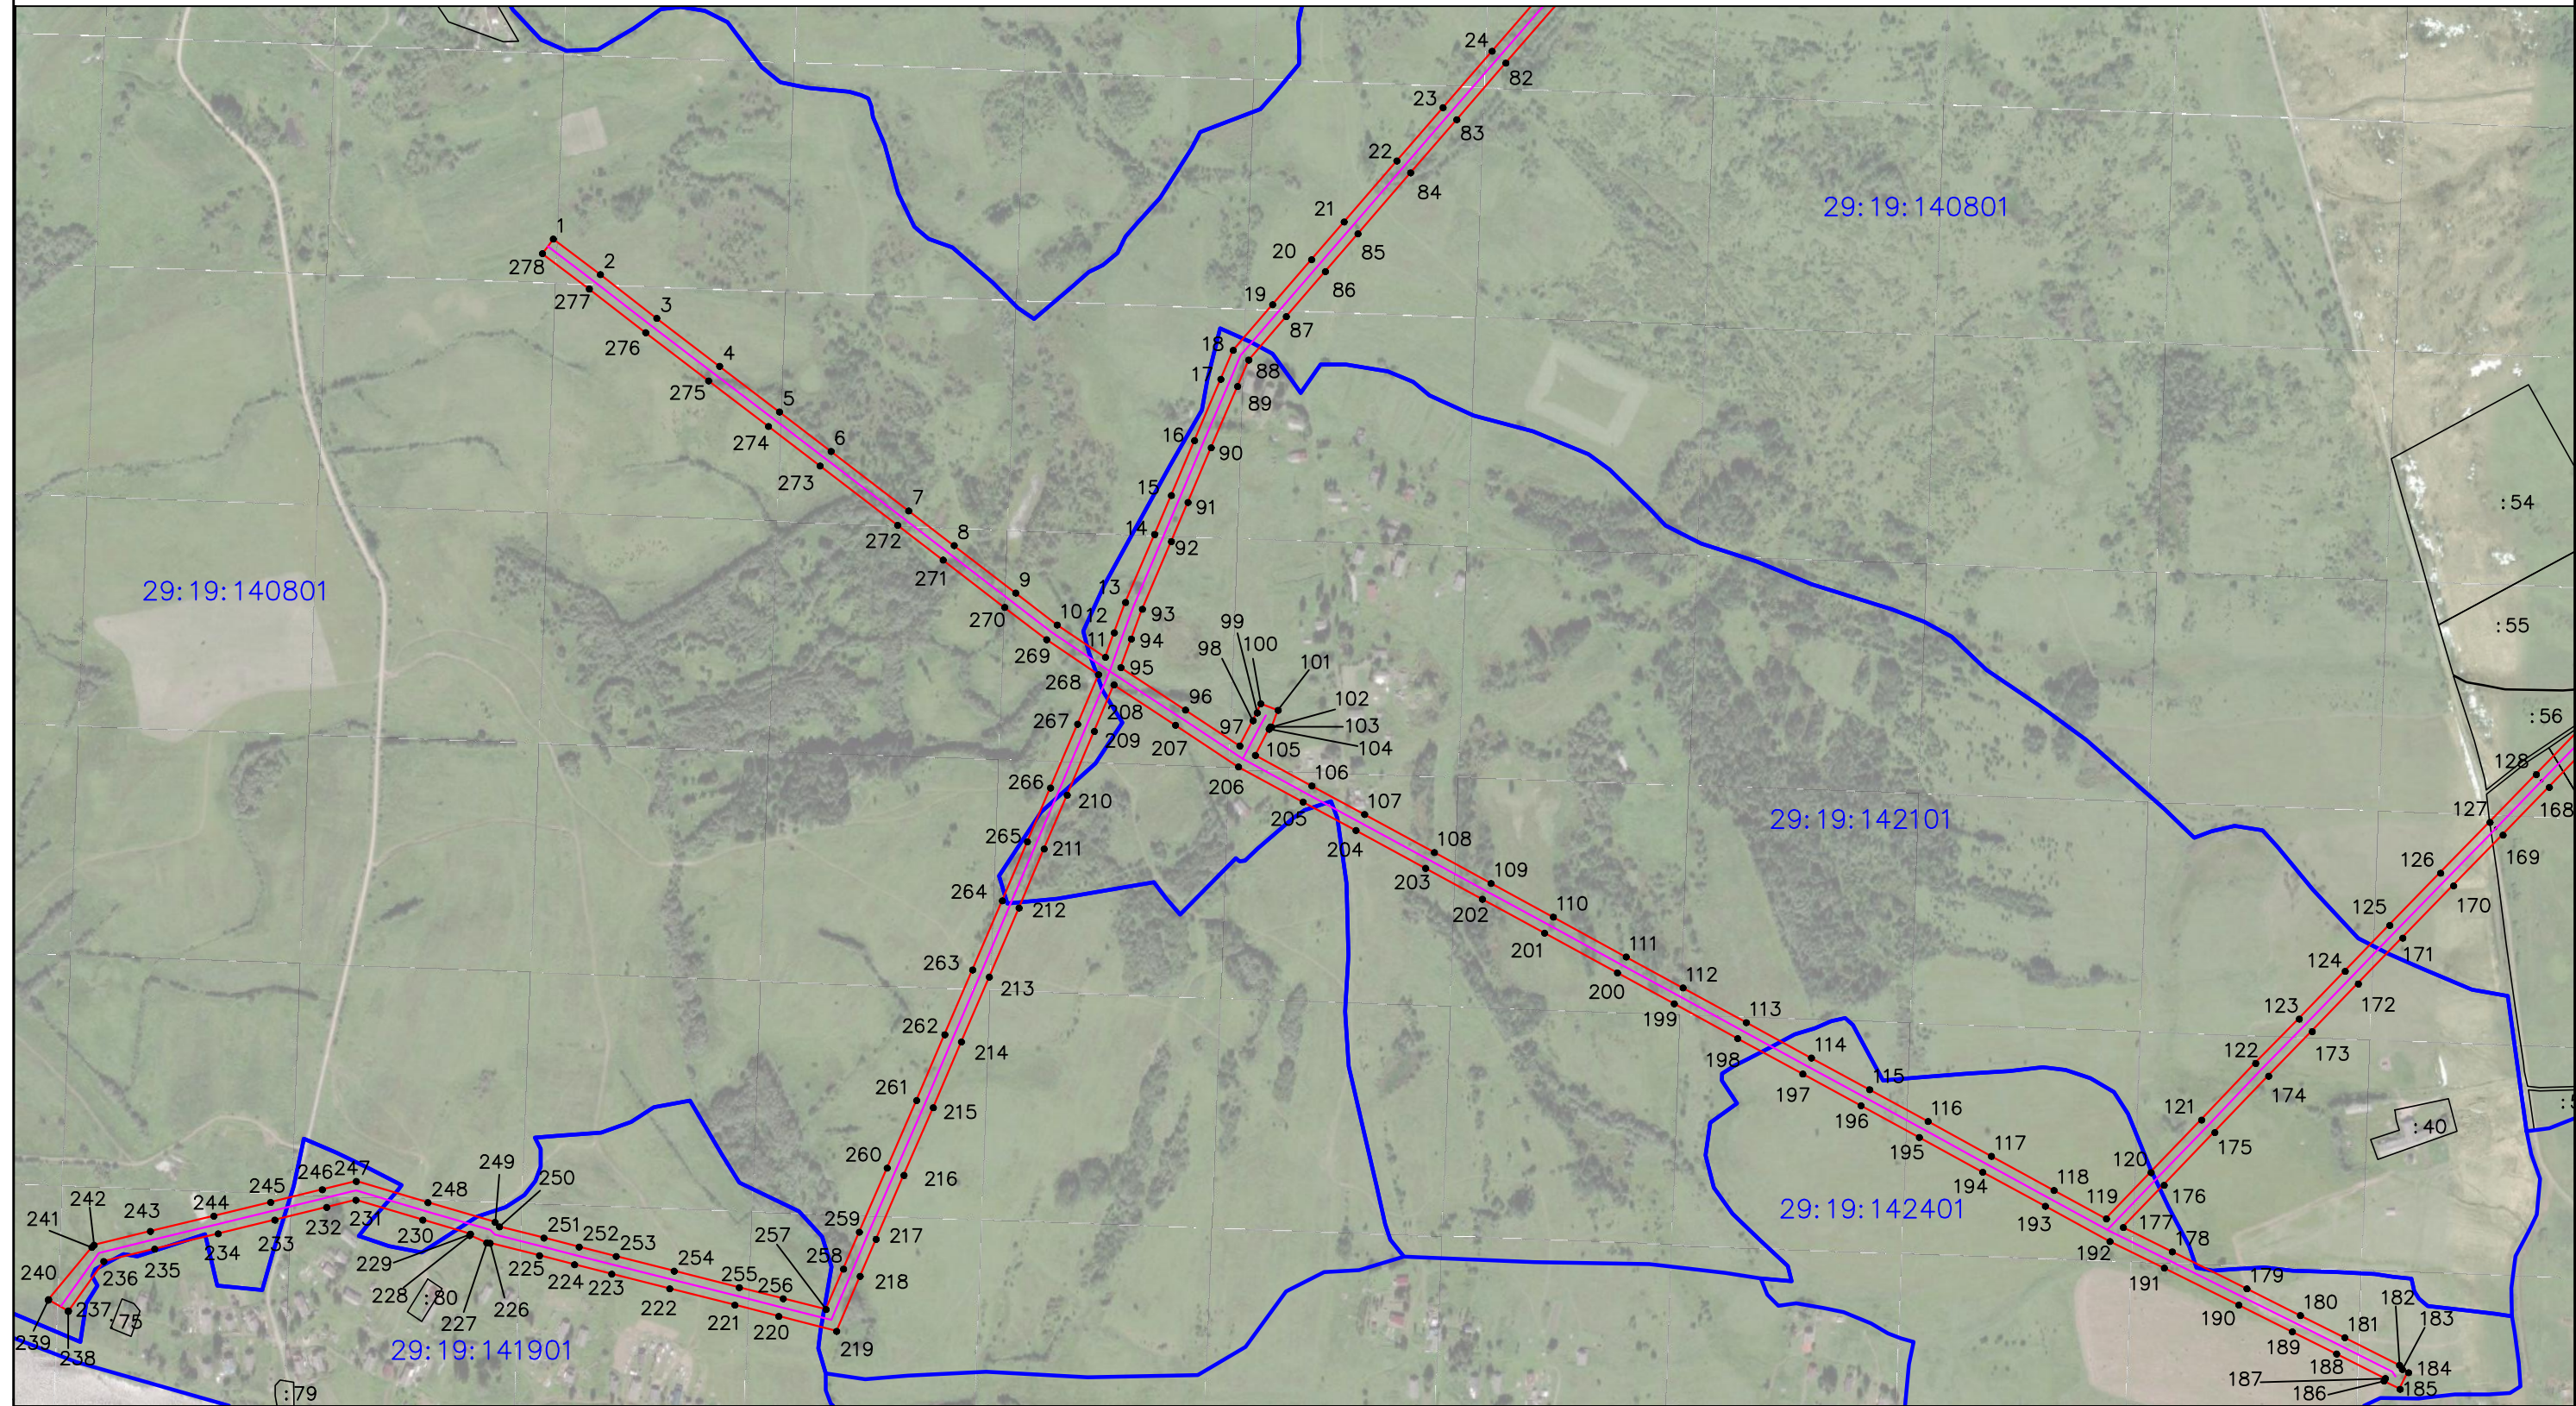
# Схема расположения границ публичного сервитута

Объект: ВЛ-10 кВ ф.Ломоносово-2

Площадь испрашиваемого публичного сервитута - 188 174 кв. м





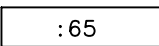
Местоположение: Архангельская область, Холмогорский район

Лист 1



Условные обозначения:

Масштаб 1:7500

- |  |  |
|--|--|
|  - проектируемая зона границ публичного сервитута;      |  - обозначение характерных точек проектных границ публичного сервитута |
|  - граница кадастрового квартала                        |  - линия электропередач;   |
| 29:19:140801 - номер кадастрового квартала   |  |
|  - граница и номер земельного участка по сведениям ЕГРН |  |



Подпись  
Место для оттиска печати (при наличии) лица, составившего описание местоположения границ объекта

Захаров Д. А. Дата " 21 " апреля " 2021 г

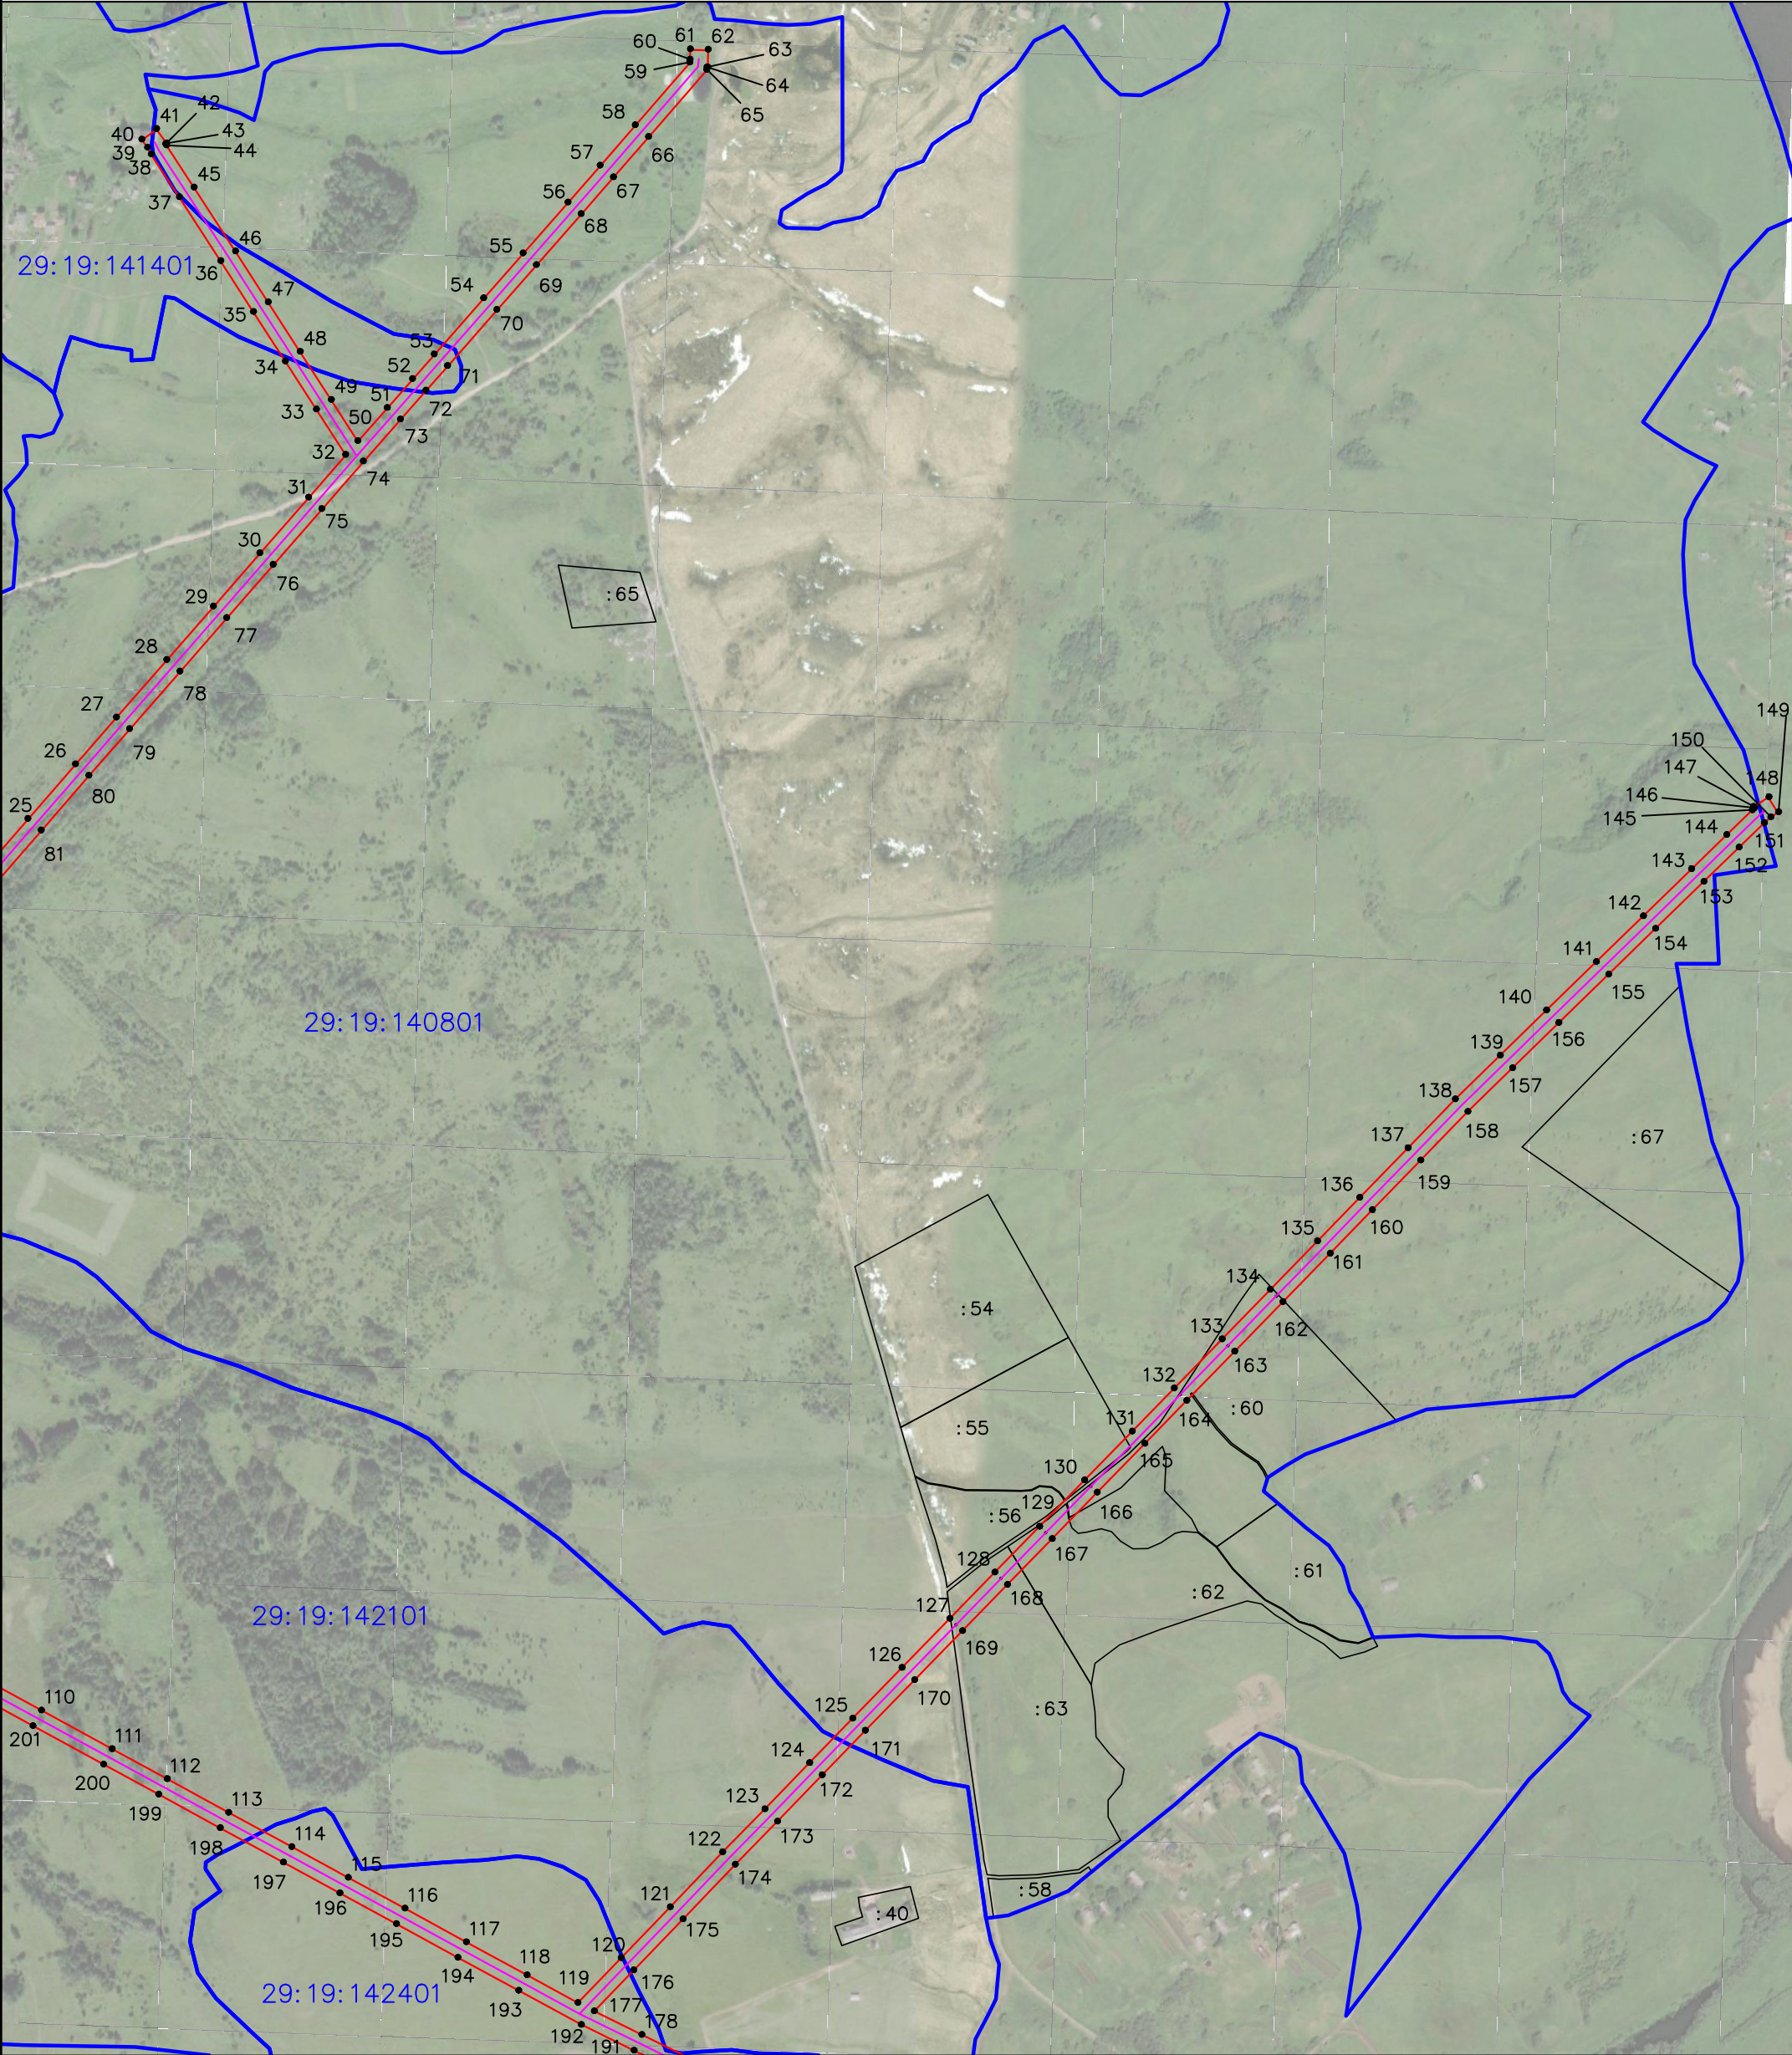
Формат А3



Схема расположения границ публичного сервитута

Объект: ВЛ-10 кВ ф.Ломоносово-2  
Площадь испрашиваемого публичного сервитута - 188 174 кв. м  
Местоположение: Архангельская область, Холмогорский район

Лист 2



Масштаб 1: 7500

Условные обозначения:

- проектируемая зона границ публичного сервитута;

- граница кадастрового квартала

29:19:140801

- номер кадастрового квартала

:1

- граница и номер земельного участка по сведениям ЕГРН
- 1

- обозначение характерных точек проектных границ публичного сервитута

- линия электропередач;
- Подпись

Место для оттиска печати (при наличии) лица, составившего описание местоположения границ объекта

Захаров Д. А. Дата " 21 " апреля " 2021 г



Каталог координат границ публичного сервитута			
Объект: ВЛ-10 кВ ф.Ломоносово-2			
Обозначение характерных точек границ	Координаты, м		Среднеквадратическая погрешность положения характерных точек (Mt), м
	X	Y	
Система координат МСК-29, зона 3			
1	623108,14	3285999,88	0.1
2	623067,16	3286054,24	0.1
3	623016,56	3286119,53	0.1
4	622961,07	3286192,12	0.1
5	622908,35	3286261,35	0.1
6	622862,75	3286320,99	0.1
7	622794,11	3286410,75	0.1
8	622754	3286463,26	0.1
9	622699,18	3286534,47	0.1
10	622662,3	3286582,49	0.1
11	622624,94	3286638,06	0.1
12	622653,18	3286648,37	0.1
13	622688,34	3286661,34	0.1
14	622766,85	3286695,07	0.1
15	622811,96	3286714,31	0.1
16	622875,22	3286741,11	0.1
17	622946,09	3286771,61	0.1
18	622979,56	3286785,82	0.1
19	623032,37	3286831,39	0.1
20	623084,41	3286876,48	0.1
21	623127,96	3286914,13	0.1
22	623198,42	3286975,11	0.1
23	623259,91	3287028,44	0.1
24	623325,21	3287085,14	0.1
25	623387,97	3287139,71	0.1
26	623453,16	3287196,47	0.1
27	623508,93	3287245,15	0.1
28	623577,52	3287305,16	0.1
29	623641,32	3287360,84	0.1
30	623704,68	3287416,22	0.1
31	623771,2	3287474,21	0.1
32	623822,14	3287518,51	0.1
33	623876,21	3287483,66	0.1
34	623933,46	3287446,66	0.1
35	623992,49	3287408,6	0.1
36	624053,14	3287369,64	0.1
37	624129,26	3287320,33	0.1
38	624180,25	3287286,9	0.1
39	624188,52	3287282,42	0.1
40	624197,99	3287275,6	0.1

Подпись

Место для оттиска печати (при наличии) лица, составившего описание местоположения границ объекта



Захаров Д. А. Дата " 21 " апреля " 2021 г

Каталог координат границ публичного сервитута			
Объект: ВЛ-10 кВ ф.Ломоносово-2			
Обозначение характерных точек границ	Координаты, м		Среднеквадратическая погрешность положения характерных точек (Mt), м
	X	Y	
Система координат МСК-29, зона 3			
41	624210,56	3287293,02	0.1
42	624193,57	3287305,28	0.1
43	624192,69	3287304,05	0.1
44	624191,03	3287304,95	0.1
45	624140,73	3287337,93	0.1
46	624064,52	3287387,29	0.1
47	624003,86	3287426,26	0.1
48	623944,84	3287464,3	0.1
49	623887,6	3287501,31	0.1
50	623838,53	3287532,93	0.1
51	623878,08	3287567,98	0.1
52	623912,51	3287598,26	0.1
53	623941,81	3287624,09	0.1
54	624008,76	3287682,91	0.1
55	624062,25	3287729,94	0.1
56	624123,08	3287783,42	0.1
57	624166,92	3287821,77	0.1
58	624215,07	3287863,61	0.1
59	624289,97	3287928,65	0.1
60	624293,45	3287929,01	0.1
61	624305,68	3287929,3	0.1
62	624305,18	3287950,63	0.1
63	624283,98	3287950,14	0.1
64	624284	3287949,14	0.1
65	624281,2	3287948,84	0.1
66	624201,29	3287879,46	0.1
67	624153,12	3287837,6	0.1
68	624109,23	3287799,21	0.1
69	624048,38	3287745,72	0.1
70	623994,9	3287698,68	0.1
71	623927,94	3287639,85	0.1
72	623898,64	3287614,03	0.1
73	623864,18	3287583,72	0.1
74	623814,28	3287539,5	0.1
75	623757,41	3287490,05	0.1
76	623690,87	3287432,04	0.1
77	623627,51	3287376,66	0.1
78	623563,71	3287320,97	0.1
79	623495,11	3287260,97	0.1
80	623439,36	3287212,3	0.1

Подпись

Место для оттиска печати (при наличии) лица, составившего описание местоположения границ объекта



Захаров Д. А. Дата " 21 " апреля " 2021 г

Каталог координат границ публичного сервитута			
Объект: ВЛ-10 кВ ф.Ломоносово-2			
Обозначение характерных точек границ	Координаты, м		Среднеквадратическая погрешность положения характерных точек (Mt), м
	X	Y	
Система координат МСК-29, зона 3			
81	623374,19	3287155,55	0.1
82	623311,45	3287100,99	0.1
83	623246,15	3287044,3	0.1
84	623184,67	3286990,98	0.1
85	623114,22	3286930,02	0.1
86	623070,67	3286892,36	0.1
87	623018,64	3286847,28	0.1
88	622968,33	3286803,86	0.1
89	622937,83	3286790,92	0.1
90	622866,97	3286760,42	0.1
91	622803,74	3286733,63	0.1
92	622758,59	3286714,38	0.1
93	622680,55	3286680,85	0.1
94	622645,95	3286668,08	0.1
95	622612,96	3286656,04	0.1
96	622564,02	3286730,7	0.1
97	622522,48	3286793,54	0.1
98	622551,67	3286808,86	0.1
99	622560,62	3286813,7	0.1
100	622571,22	3286817,7	0.1
101	622563,65	3286837,75	0.1
102	622544,08	3286830,35	0.1
103	622544,62	3286828,92	0.1
104	622541,8	3286827,39	0.1
105	622511,61	3286811,55	0.1
106	622476,25	3286876,7	0.1
107	622443,23	3286937,73	0.1
108	622399,44	3287018,37	0.1
109	622363,73	3287083,93	0.1
110	622324,71	3287155,93	0.1
111	622278,7	3287240,09	0.1
112	622242,97	3287305,76	0.1
113	622202,87	3287379,07	0.1
114	622161,88	3287454,27	0.1
115	622125,31	3287521,61	0.1
116	622088,53	3287589,12	0.1
117	622048,38	3287662,33	0.1
118	622008,99	3287734,72	0.1
119	621976,01	3287795,34	0.1
120	622029,46	3287846,89	0.1

Подпись

Место для отиска печати (при наличии) лица, составившего описание местоположения границ объекта



Захаров Д. А. Дата " 21 " апреля " 2021 г

Каталог координат границ публичного сервитута			
Объект: ВЛ-10 кВ ф.Ломоносово-2			
Обозначение характерных точек границ	Координаты, м		Среднеквадратическая погрешность положения характерных точек (Мт), м
	X	Y	
Система координат МСК-29, зона 3			
121	622090,29	3287905,44	0.1
122	622155,59	3287967,81	0.1
123	622206,94	3288018,16	0.1
124	622262,07	3288071,4	0.1
125	622315,21	3288122,79	0.1
126	622375,53	3288181,63	0.1
127	622434,12	3288238,73	0.1
128	622489,32	3288292,26	0.1
129	622543,94	3288345,65	0.1
130	622599,24	3288399,28	0.1
131	622657,41	3288456,03	0.1
132	622708,83	3288505,99	0.1
133	622767,32	3288563,13	0.1
134	622826,51	3288620,67	0.1
135	622884,09	3288676,86	0.1
136	622936,16	3288727,24	0.1
137	622995,27	3288784,83	0.1
138	623053,52	3288841,17	0.1
139	623105,63	3288894,7	0.1
140	623159,61	3288949,73	0.1
141	623217,4	3289009,26	0.1
142	623271,92	3289065,17	0.1
143	623327,97	3289122,63	0.1
144	623368,8	3289164,63	0.1
145	623398,31	3289195,07	0.1
146	623400,71	3289197,71	0.1
147	623402,3	3289196,7	0.1
148	623413,83	3289214,83	0.1
149	623395,81	3289226,3	0.1
150	623389,97	3289217,11	0.1
151	623383	3289209,45	0.1
152	623353,73	3289179,26	0.1
153	623312,92	3289137,28	0.1
154	623256,89	3289079,83	0.1
155	623202,35	3289023,9	0.1
156	623144,58	3288964,4	0.1
157	623090,61	3288909,37	0.1
158	623038,69	3288856,05	0.1
159	622980,65	3288799,89	0.1
160	622921,53	3288742,3	0.1

Подпись

Место для оттиска печати (при наличии) лица, составившего описание местоположения границ объекта



Захаров Д. А. Дата " 21 " апреля " 2021 г

Каталог координат границ публичного сервитута			
Объект: ВЛ-10 кВ ф.Ломоносово-2			
Обозначение характерных точек границ	Координаты, м		Среднеквадратическая погрешность положения характерных точек (Mt), м
	X	Y	
Система координат МСК-29, зона 3			
161	622869,46	3288691,92	0.1
162	622811,86	3288635,72	0.1
163	622752,66	3288578,17	0.1
164	622694,17	3288521,03	0.1
165	622642,76	3288471,08	0.1
166	622584,6	3288414,34	0.1
167	622529,29	3288360,7	0.1
168	622474,67	3288307,3	0.1
169	622419,49	3288253,78	0.1
170	622360,87	3288196,66	0.1
171	622300,58	3288137,85	0.1
172	622247,48	3288086,51	0.1
173	622192,3	3288033,21	0.1
174	622140,99	3287982,9	0.1
175	622075,76	3287920,59	0.1
176	622014,89	3287862,01	0.1
177	621966	3287814,87	0.1
178	621937,94	3287871,48	0.1
179	621895,22	3287957,67	0.1
180	621864,36	3288019,56	0.1
181	621838,73	3288070,79	0.1
182	621806,86	3288134,21	0.1
183	621802,07	3288137,36	0.1
184	621798,4	3288144,56	0.1
185	621779,25	3288134,82	0.1
186	621788,72	3288116,21	0.1
187	621791,65	3288117,7	0.1
188	621819,96	3288061,38	0.1
189	621845,58	3288010,17	0.1
190	621876,42	3287948,32	0.1
191	621919,13	3287862,16	0.1
192	621949,92	3287799,36	0.1
193	621990,54	3287724,68	0.1
194	622029,95	3287652,26	0.1
195	622070,11	3287579,05	0.1
196	622106,86	3287511,58	0.1
197	622143,43	3287444,23	0.1
198	622184,44	3287369	0.1
199	622224,54	3287295,7	0.1
200	622260,26	3287230,04	0.1

Подпись

Место для оттиска печати (при наличии) лица, составившего описание местоположения границ объекта



Захаров Д. А. Дата " 21 " апреля " 2021 г



Каталог координат границ публичного сервитута			
Объект: ВЛ-10 кВ ф.Ломоносово-2			
Обозначение характерных точек границ	Координаты, м		Среднеквадратическая погрешность положения характерных точек (Mt), м
	X	Y	
Система координат МСК-29, зона 3			
201	622306,27	3287145,89	0.1
202	622345,27	3287073,9	0.1
203	622380,99	3287008,34	0.1
204	622424,77	3286927,72	0.1
205	622457,79	3286866,7	0.1
206	622498,31	3286792,04	0.1
207	622546,48	3286719,16	0.1
208	622593,06	3286648,09	0.1
209	622539,34	3286625,37	0.1
210	622465,59	3286594	0.1
211	622403,44	3286567,32	0.1
212	622335,34	3286538,32	0.1
213	622255,34	3286503,92	0.1
214	622180,53	3286471,74	0.1
215	622104,45	3286439,13	0.1
216	622026,37	3286405,17	0.1
217	621952,38	3286373,01	0.1
218	621909,63	3286354,58	0.1
219	621846,01	3286327,35	0.1
220	621863,34	3286260,57	0.1
221	621876,33	3286209,76	0.1
222	621895,2	3286134,51	0.1
223	621912,33	3286067,41	0.1
224	621923,18	3286024,5	0.1
225	621933,51	3285983,98	0.1
226	621947,91	3285926,74	0.1
227	621948,25	3285922,92	0.1
228	621956,79	3285903,24	0.1
229	621958,57	3285904,01	0.1
230	621974,67	3285849,03	0.1
231	621997,58	3285771,64	0.1
232	621989,29	3285737,92	0.1
233	621974,69	3285678,08	0.1
234	621958,83	3285612,44	0.1
235	621941,11	3285539,09	0.1
236	621926,73	3285480,29	0.1
237	621869,69	3285439,43	0.1
238	621869,02	3285439,13	0.1
239	621882,09	3285416,09	0.1
240	621882,76	3285416,39	0.1

Подпись

Место для оттиска печати (при наличии) лица, составившего описание местоположения границ объекта



Захаров Д. А. Дата " 21 " апреля " 2021 г

Формат А4

Каталог координат границ публичного сервитута			
Объект: ВЛ-10 кВ ф.Ломоносово-2			
Обозначение характерных точек границ	Координаты, м		Среднеквадратическая погрешность положения характерных точек (Mt), м
	X	Y	
Система координат МСК-29, зона 3			
241	621943,07	3285466,48	0.1
242	621945,57	3285468,94	0.1
243	621961,52	3285534,14	0.1
244	621979,24	3285607,51	0.1
245	621995,1	3285673,12	0.1
246	622009,69	3285732,93	0.1
247	622019,33	3285772,16	0.1
248	621994,81	3285854,96	0.1
249	621972,07	3285932,65	0.1
250	621966,8	3285937,71	0.1
251	621953,87	3285989,14	0.1
252	621943,54	3286029,67	0.1
253	621932,68	3286072,58	0.1
254	621915,56	3286139,67	0.1
255	621896,68	3286214,91	0.1
256	621883,69	3286265,73	0.1
257	621871,25	3286315,21	0.1
258	621917,93	3286335,29	0.1
259	621960,72	3286353,74	0.1
260	622034,74	3286385,91	0.1
261	622112,77	3286419,85	0.1
262	622188,81	3286452,44	0.1
263	622263,64	3286484,63	0.1
264	622343,6	3286519,02	0.1
265	622411,7	3286548,01	0.1
266	622473,84	3286574,68	0.1
267	622547,54	3286606,03	0.1
268	622604,86	3286630,28	0.1
269	622645,24	3286570,23	0.1
270	622682,53	3286521,67	0.1
271	622737,33	3286450,48	0.1
272	622777,42	3286398	0.1
273	622846,07	3286308,24	0.1
274	622891,66	3286248,61	0.1
275	622944,38	3286179,38	0.1
276	622999,92	3286106,72	0.1
277	623050,47	3286041,49	0.1
278	623091,37	3285987,24	0.1
1	623108,14	3285999,88	0.1

Подпись



Захаров Д. А. Дата " 21 " апреля " 2021 г