

Заполье

Малые архитектурные формы:

- 1 Беседка
- 2 Универсальная спортивная площадка
- 3 Детская площадка

Освещение:

- Фонари h=4м, 12 шт., радиус освещения 10 м

Покрывтия:

- Отсыпное покрытие спорт площадки (46 м кв.)
- тропинки с гибким бортом (210 м)
- Песок (70 м кв.)

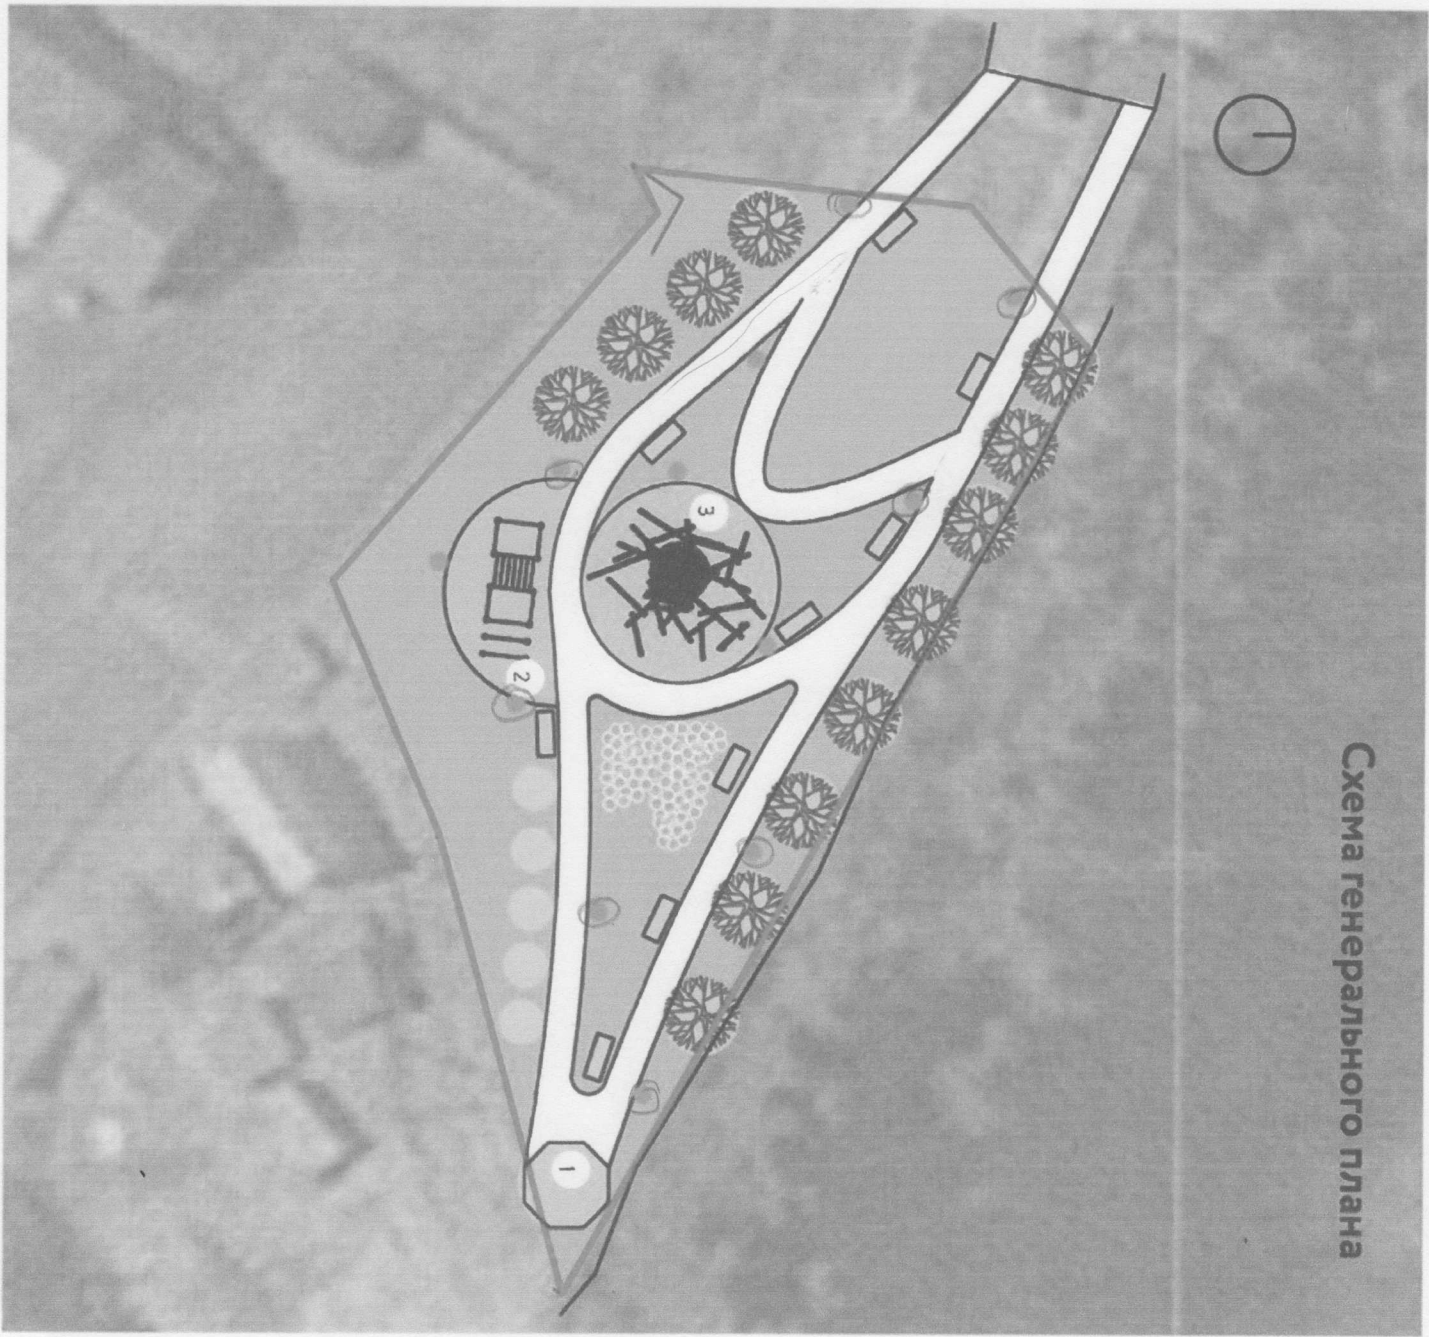


Схема генерального плана