


Объект: ВЛ-0.4 кв д. Плесо
Площадь испрашиваемого
публичного сервитута - 2547 кв. м
Местоположение: Архангельская
область, Холмогорский район

УТВЕРЖДЕНА
распоряжением администрации
МО «Холмогорский муниципальный район»

от _____ 20__ г. № _____

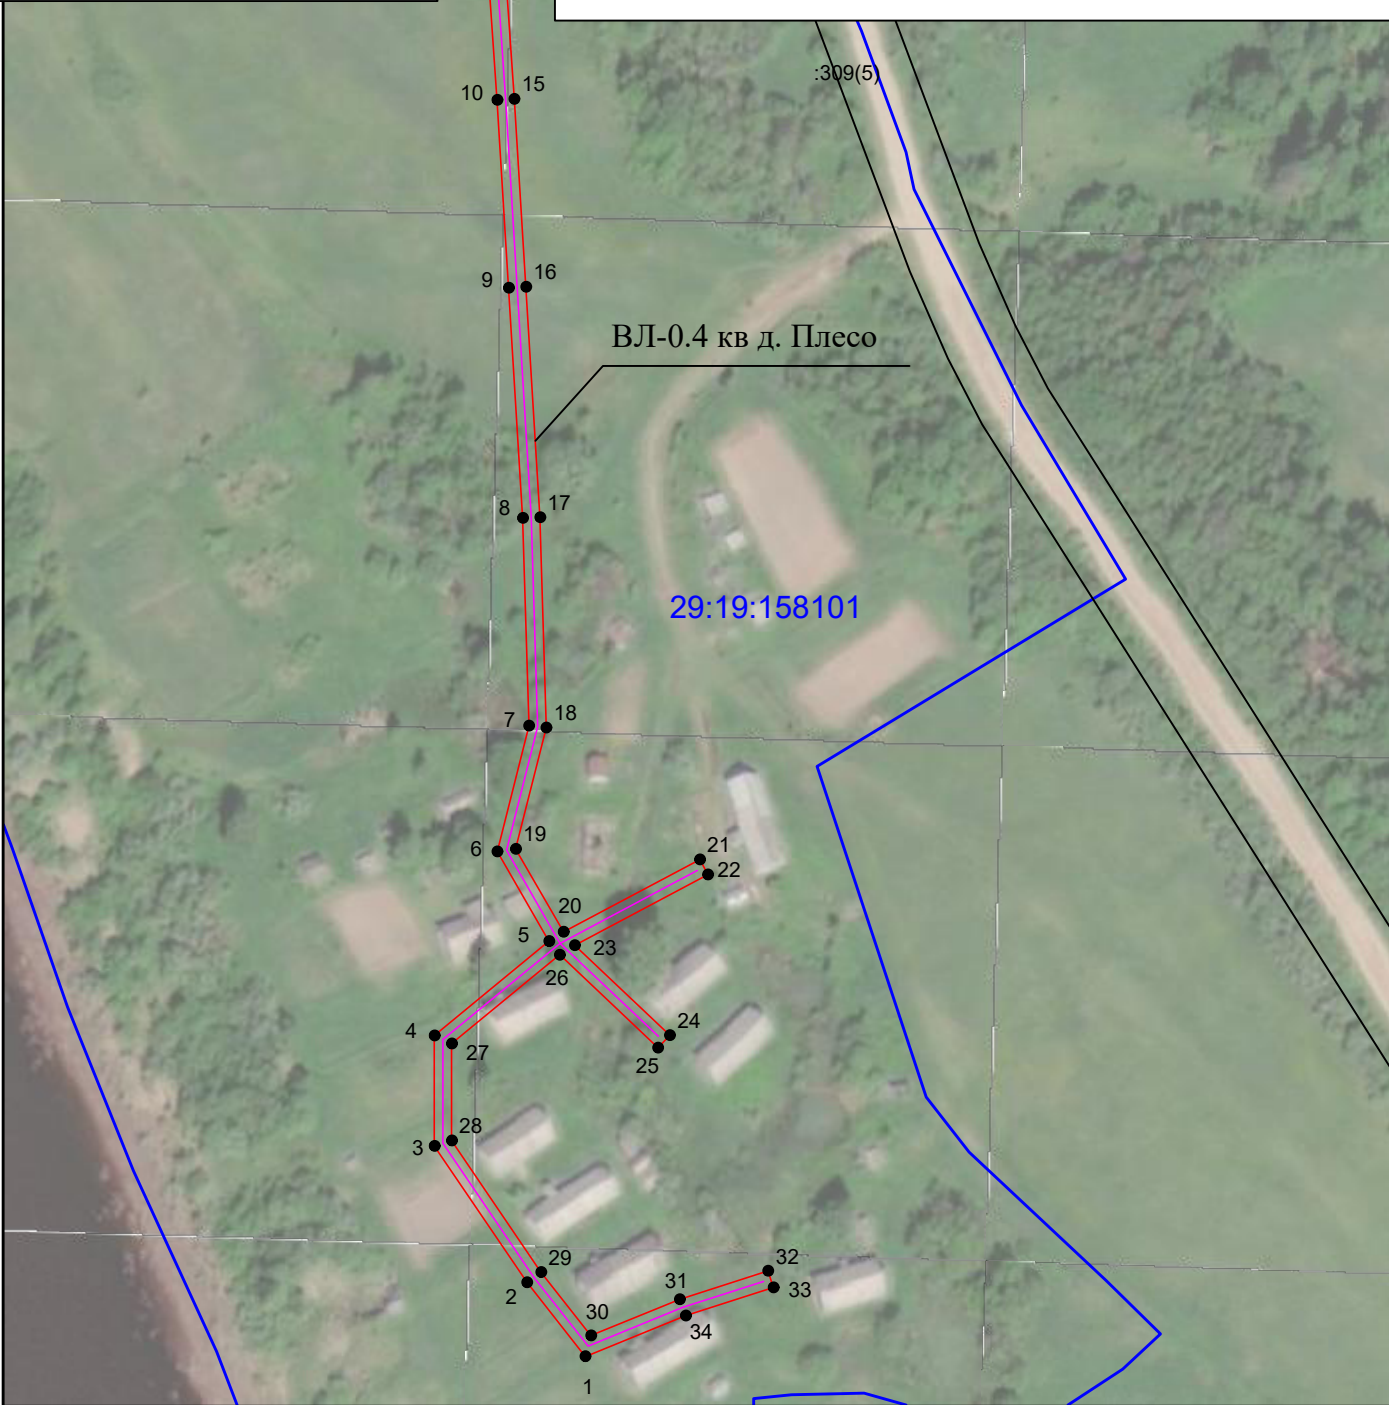

Условные обозначения:

Масштаб 1: 2000

- 1 - обозначение характерных точек проектных границ публичного сервитута
- проектируемая зона границ публичного сервитута;
- линия электропередач;
- граница кадастрового квартала
- 29:19:120501 - номер кадастрового квартала
- :1 - граница и номер земельного участка по сведениям ЕГРН



Подпись
Захаров Д. А. Дата " 01 " октября " 2020 г

Каталог координат публичного сервитута			
Объект: ВЛ-0.4 кв д. Плесо			
Обозначение характерных точек границ	Координаты, м		Среднеквадратическая погрешность положения характерных точек (Mt), м
	X	Y	
Система координат МСК-29, зона 3			
1	520858,28	3298067,41	0.1
2	520878,02	3298051,84	0.1
3	520914,40	3298027,16	0.1
4	520943,83	3298027,16	0.1
5	520968,95	3298057,72	0.1
6	520992,87	3298043,93	0.1
7	521026,39	3298052,37	0.1
8	521081,76	3298050,72	0.1
9	521143,09	3298046,96	0.1
10	521193,18	3298043,88	0.1
11	521246,36	3298040,21	0.1
12	521253,76	3298040,52	0.1
13	521253,57	3298045,11	0.1
14	521246,42	3298044,82	0.1
15	521193,47	3298048,47	0.1
16	521143,38	3298051,55	0.1
17	521081,97	3298055,32	0.1
18	521025,89	3298056,99	0.1
19	520993,55	3298048,84	0.1
20	520971,48	3298061,57	0.1
21	520990,74	3298097,91	0.1
22	520986,68	3298100,06	0.1
23	520967,87	3298064,60	0.1
24	520943,91	3298089,92	0.1
25	520940,57	3298086,76	0.1
26	520965,34	3298060,58	0.1
27	520941,65	3298031,76	0.1
28	520915,82	3298031,76	0.1
29	520880,74	3298055,56	0.1
30	520863,84	3298068,88	0.1
31	520873,50	3298092,56	0.1
32	520881,06	3298116,10	0.1
33	520876,68	3298117,51	0.1
34	520869,17	3298094,14	0.1
1	520858,28	3298067,41	0.1

Подпись

Место для оттиска печати (при наличии) лица, составившего описание местоположения границ объекта

Захаров Д. А. Дата " 01 " октября " 2020 г



Формат А4