
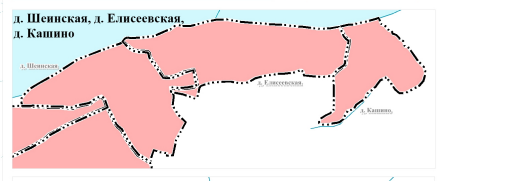
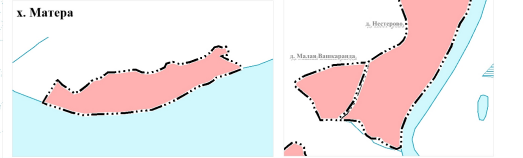
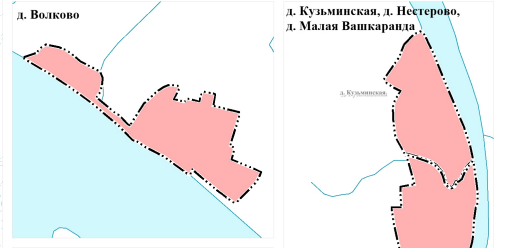
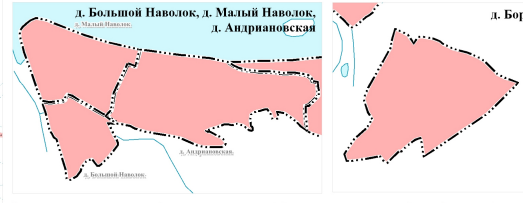
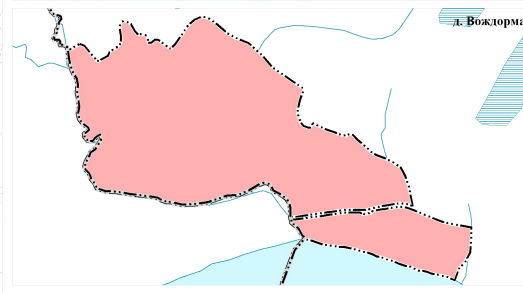
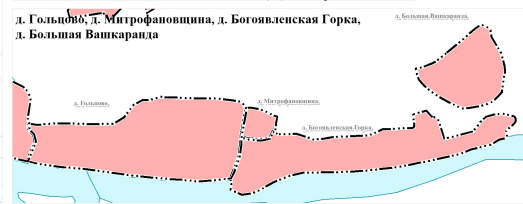
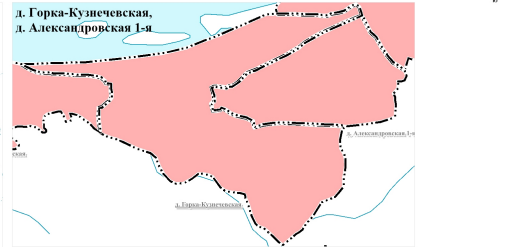





ПРОЕКТ ГЕНЕРАЛЬНОГО ПЛАНА МУНИЦИПАЛЬНОГО ОБРАЗОВАНИЯ «УХТОСТРОВСКОЕ» ХОЛМОГОРСКОГО МУНИЦИПАЛЬНОГО РАЙОНА АРХАНГЕЛЬСКОЙ ОБЛАСТИ
КАРТА ГРАНИЦ НАСЕЛЕННЫХ ПУНКТОВ (В ТОМ ЧИСЛЕ ОБРАЗУЕМЫХ НАСЕЛЕННЫХ ПУНКТОВ), ВХОДЯЩИХ В СОСТАВ ПОСЕЛЕНИЯ
 М 1:50 000

Приложение к постановлению администрации Архангельской области от 29 мая 2020 г. № 50-п



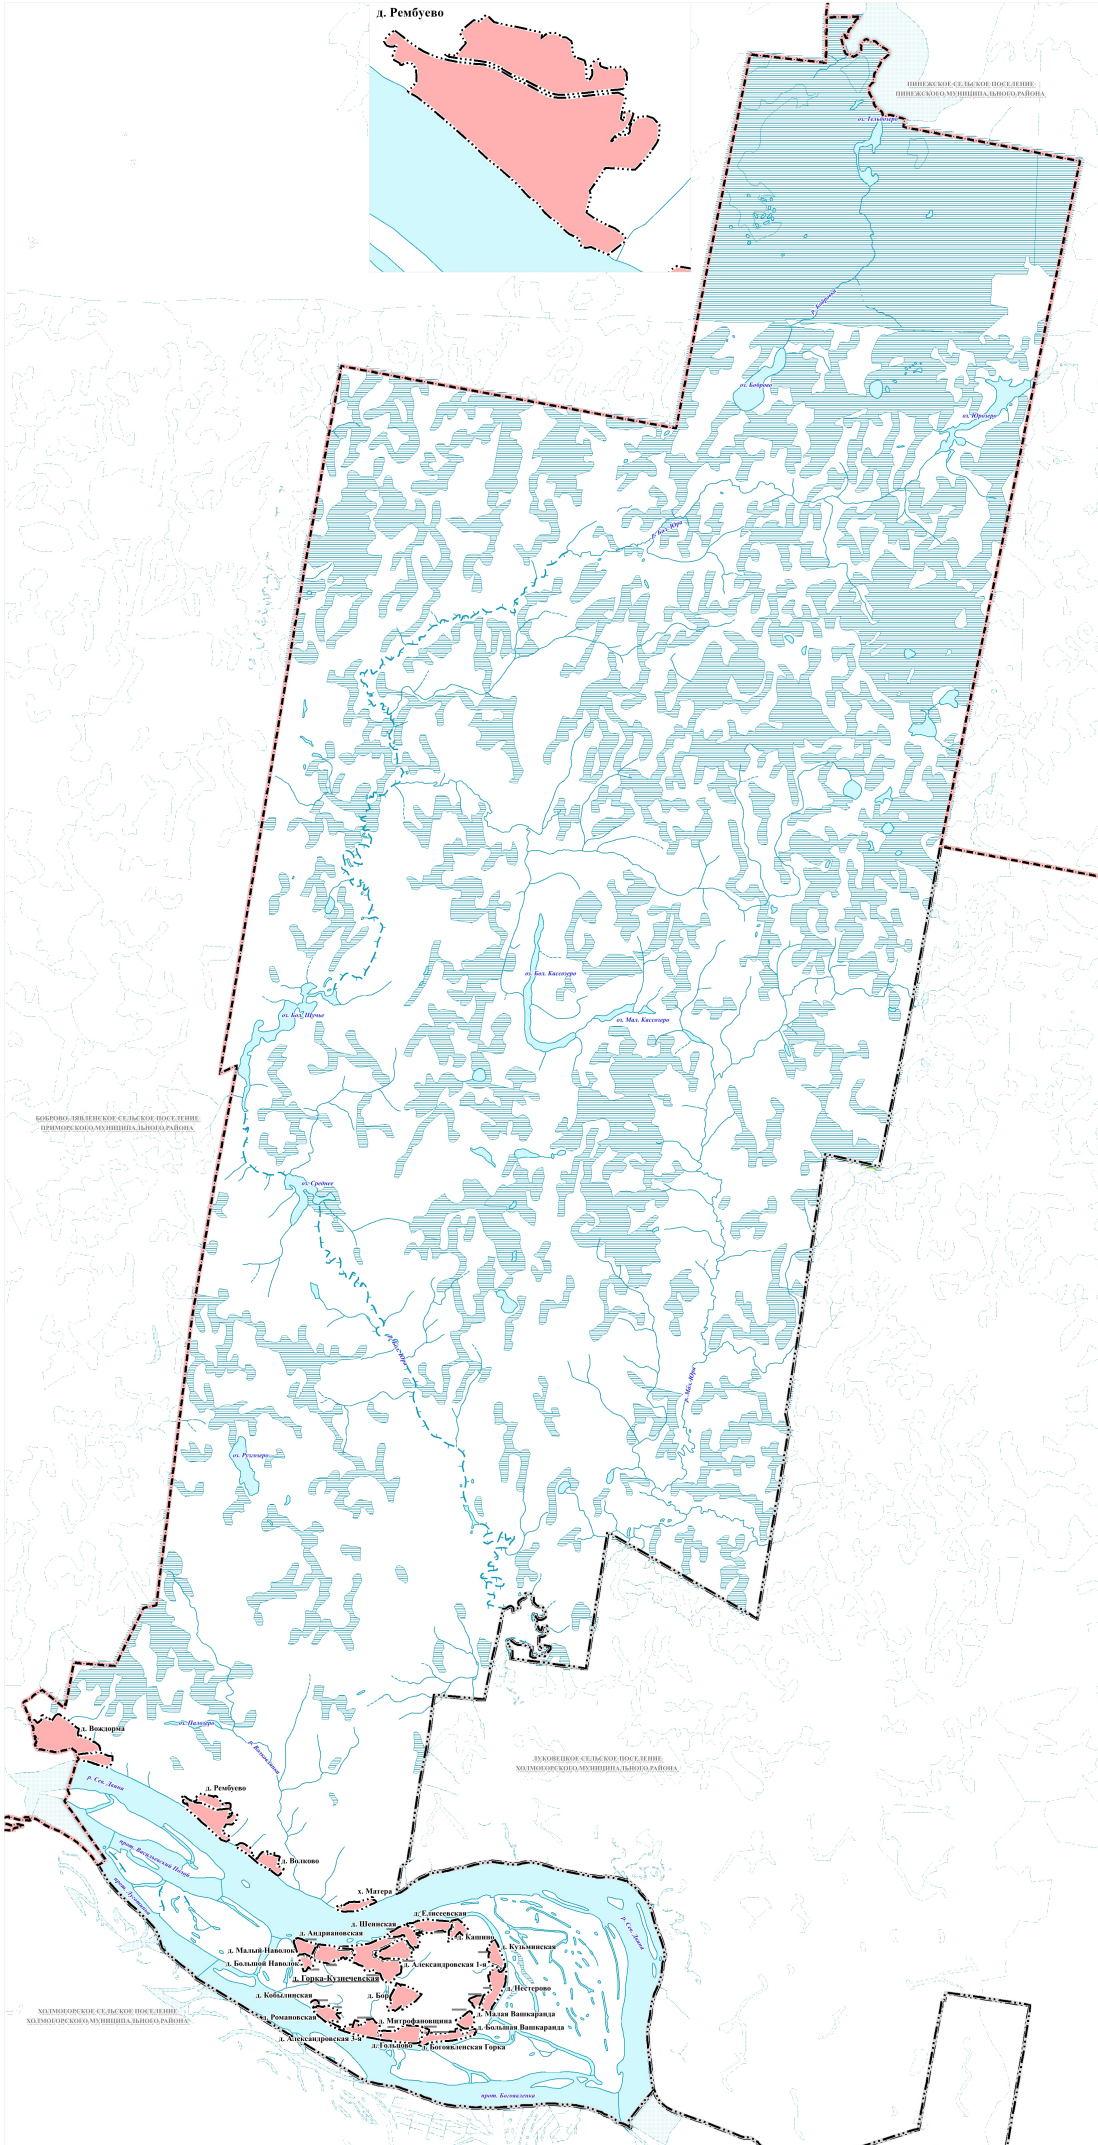


- УСЛОВНЫЕ ОБОЗНАЧЕНИЯ**
- ГРАНИЦЫ ЕДИНИЦ АДМИНИСТРАТИВНО-ТЕРРИТОРИАЛЬНОГО ДЕЛЕНИЯ РОССИЙСКОЙ ФЕДЕРАЦИИ**
- Граница муниципального района
 - Граница сельского поселения
 - Граница населенного пункта
- ПРИРОДНЫЕ ОБЪЕКТЫ**
- Водоток (река, ручей, канал)
 - Водорез (река, ручей, канал)
 - Валочек (озеро, пруд, обводненный карьер, водохранилище)
 - Болото
- ТЕРРИТОРИИ**
- Территория населенного пункта

ПРОЕКТ ГЕНЕРАЛЬНОГО ПЛАНА МУНИЦИПАЛЬНОГО ОБРАЗОВАНИЯ «УХТОСТРОВСКОЕ» ХОЛМОГОРСКОГО МУНИЦИПАЛЬНОГО РАЙОНА АРХАНГЕЛЬСКОЙ ОБЛАСТИ		
КАРТА ГРАНИЦ НАСЕЛЕННЫХ ПУНКТОВ (В ТОМ ЧИСЛЕ ОБРАЗУЕМЫХ НАСЕЛЕННЫХ ПУНКТОВ), ВХОДЯЩИХ В СОСТАВ ПОСЕЛЕНИЯ	М 1:50 000	
Исполнитель	Исполнитель	Исполнитель
Проверено	Проверено	Проверено
Утверждено	Утверждено	Утверждено
Дата	Дата	Дата

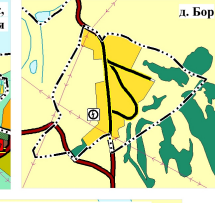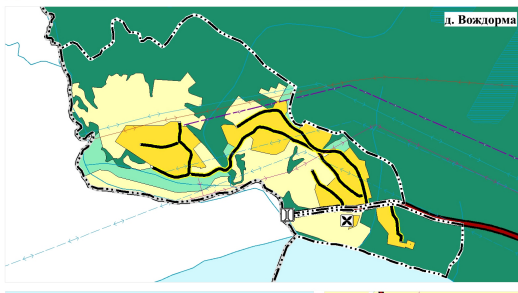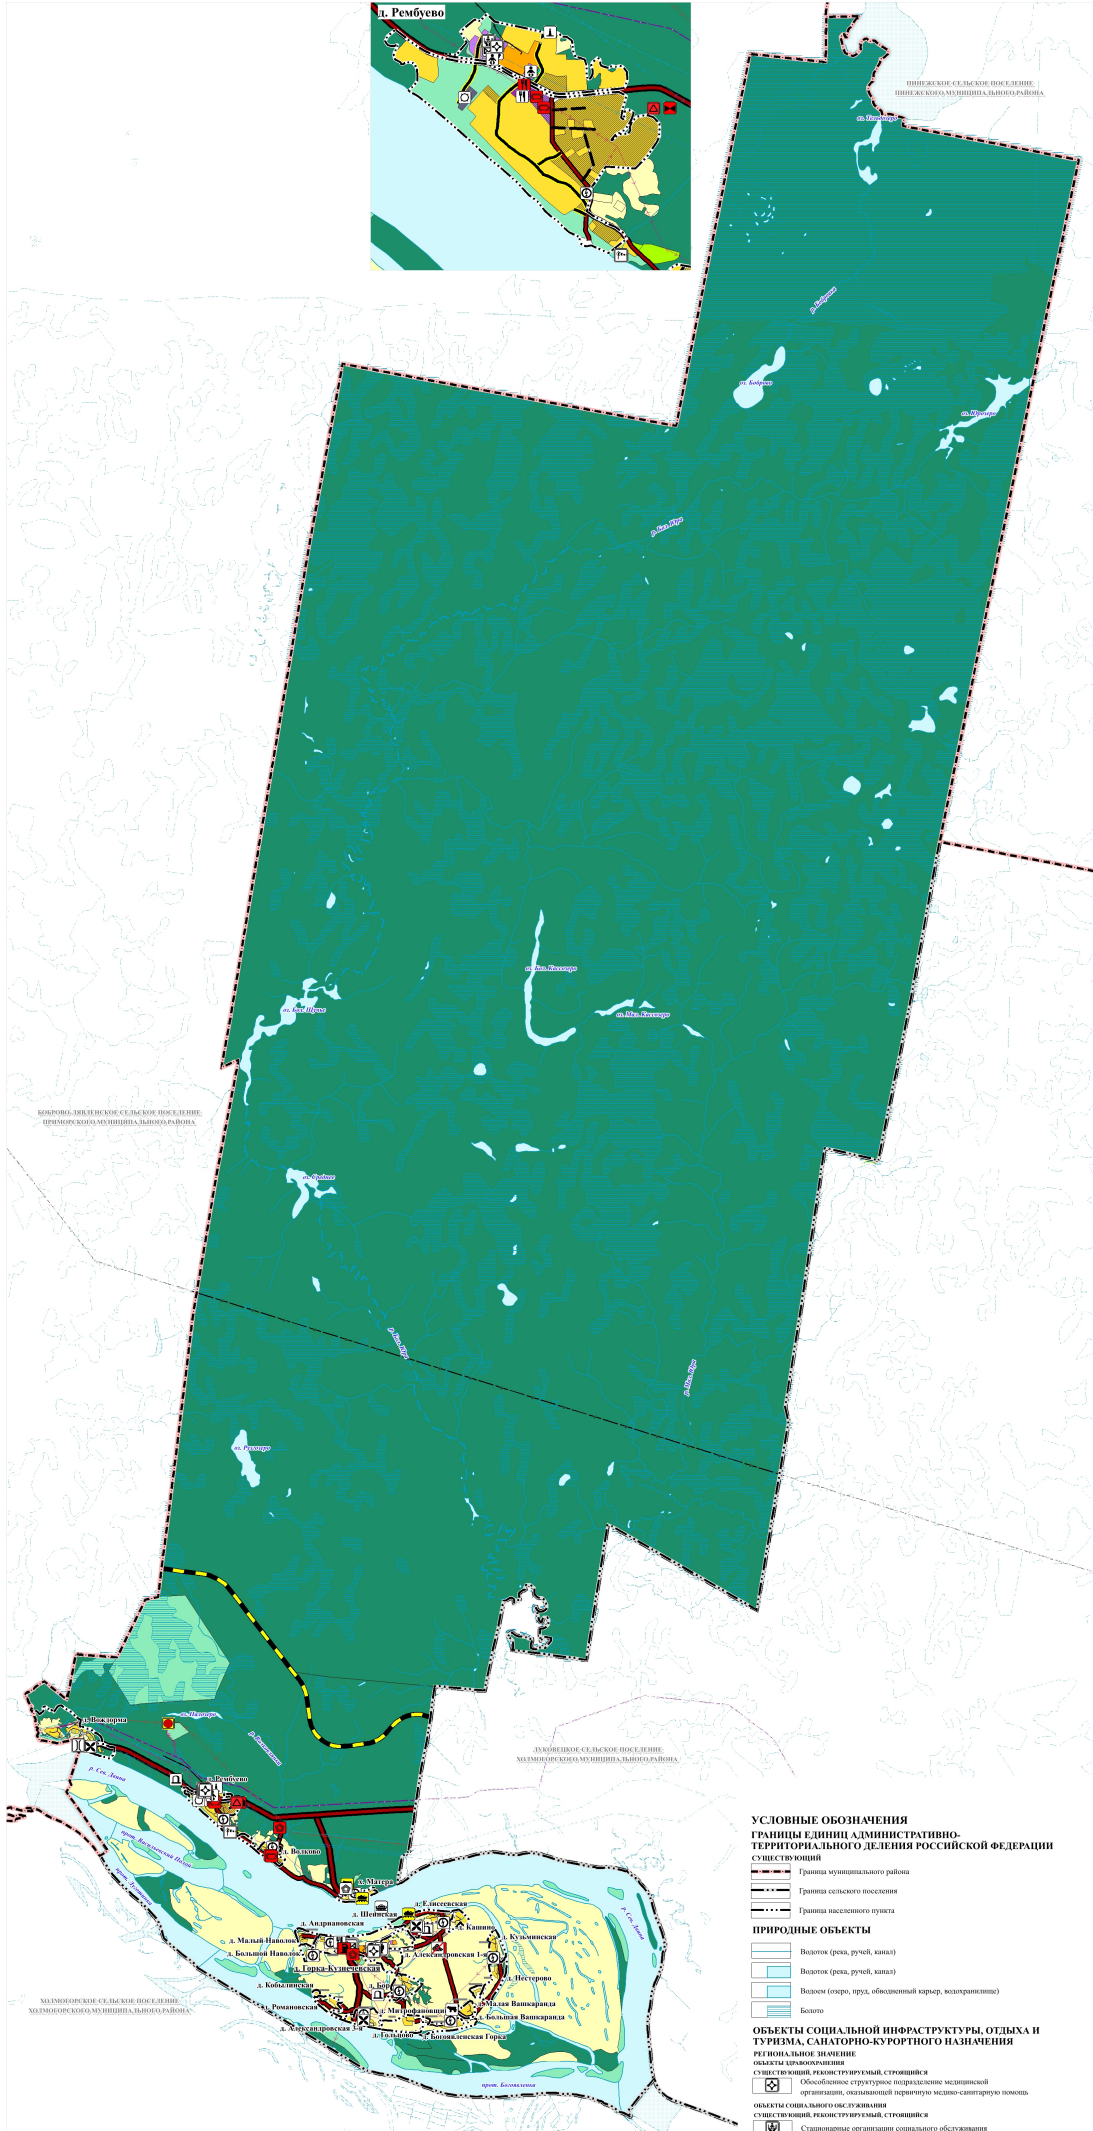

- ПРЕДПРИЯТИЯ ПРОМЫШЛЕННОСТИ, СЕЛЬСКОГО И ЛЕСНОГО ХОЗЯЙСТВА, ОБЪЕКТЫ УТИЛИЗАЦИИ И ПЕРЕРАБОТКИ ОТХОДОВ ПРОИЗВОДСТВА И ПОТРЕБЛЕНИЯ**
- МЕСТНОЕ ЗНАЧЕНИЕ МУНИЦИПАЛЬНОГО РАЙОНА**
объекты утилизации, обезвреживания, размещения отходов промышленности и потребления
планируемый к размещению
- Места несанкционированного размещения отходов промышленности и потребления
 - Объект размещения отходов
- МЕСТНОЕ ЗНАЧЕНИЕ ПОСЕЛЕНИЯ**
предприятия и объекты сельского и лесного хозяйства, рыболовства и рыбной отрасли, существующий, реконструируемый, строящийся
- Предприятие по разведению молочного крупного рогатого скота, производство сырого молока
 - Предприятие по разведению молочного крупного рогатого скота, производство сырого молока
 - Иные объекты, связанные с производственной деятельностью существующий, реконструируемый, строящийся
 - Объект, связанный с производственной деятельностью планируемый к размещению
 - Объект, связанный с производственной деятельностью
- ИНЫЕ ОБЪЕКТЫ ФЕДЕРАЛЬНОГО ЗНАЧЕНИЯ, РЕГИОНАЛЬНОГО ЗНАЧЕНИЯ, МЕСТНОГО ЗНАЧЕНИЯ**
- РЕГИОНАЛЬНОЕ ЗНАЧЕНИЕ**
объекты объектов транспортной инфраструктуры, существующий, реконструируемый, строящийся
- Стационарный пункт наладки за состоянием перевозимых грузов, за качеством
- МЕСТНОЕ ЗНАЧЕНИЕ ПОСЕЛЕНИЯ**
места торговли, существующий, реконструируемый, строящийся
- Кладбище
- ОБЪЕКТЫ ТРАНСПОРТНОЙ ИНФРАСТРУКТУРЫ**
- ФЕДЕРАЛЬНОЕ ЗНАЧЕНИЕ**
железнодорожные пути
- Железнодорожный путь общего пользования
- РЕГИОНАЛЬНОЕ ЗНАЧЕНИЕ**
автомобильные дороги и существующий, реконструируемый, строящийся
- Автомобильные дороги регионального или межмуниципального назначения
 - Искусственные дорожные сооружения существующий, реконструируемый, строящийся
 - Местные сооружения
- МЕСТНОЕ ЗНАЧЕНИЕ МУНИЦИПАЛЬНОГО РАЙОНА**
автомобильные дороги и существующий, реконструируемый, строящийся
- Автомобильные дороги местного значения
 - Автомобильные дороги местного значения
 - Объекты обслуживания и хранения автомобильного транспорта планируемый к размещению
 - Станция автосервиса
 - Станция технического обслуживания
 - Объекты автосервиса
 - Автомобильные дороги существующий, реконструируемый, строящийся
 - Парковка
 - Прочие
- МЕСТНОЕ ЗНАЧЕНИЕ ПОСЕЛЕНИЯ**
земельно-дворовая инфраструктура существующий, реконструируемый, строящийся
- Улицы в жилой застройке
 - Улицы в жилой застройке
 - Улицы в жилой застройке
- ОБЪЕКТЫ ИНЖЕНЕРНОЙ ИНФРАСТРУКТУРЫ**
федеральные объекты инженерной инфраструктуры объектов жилищно-коммунального назначения
- Магистральный нефтепровод
- объекты связи**
существующий, реконструируемый, строящийся
- Объекты телефонной связи
- РЕГИОНАЛЬНОЕ ЗНАЧЕНИЕ**
объекты электроснабжения существующий, реконструируемый, строящийся
- Линия электропередачи 110 кВ
 - Линия электропередачи 35 кВ
 - Линия электропередачи 110 кВ
 - Линия электропередачи 35 кВ
- планируемый к размещению**
- Электросетевая подстанция 35 кВ
- объекты газоснабжения**
планируемый к размещению
- Газораспределительная станция (ГРС)
 - Газопровод распределительный
- объекты связи**
существующий, реконструируемый, строящийся
- Линия связи
- МЕСТНОЕ ЗНАЧЕНИЕ МУНИЦИПАЛЬНОГО РАЙОНА**
объекты теплоснабжения существующий, реконструируемый, строящийся
- Источники тепловой энергии (котельные)
- объекты электроснабжения**
существующий, реконструируемый, строящийся
- Трансформаторная подстанция (ТП)
- объекты водоснабжения**
планируемый к размещению
- Отстойные сооружения (ОС)
- объекты водоснабжения**
существующий, реконструируемый, строящийся
- Водоочистная станция
- ФУНКЦИОНАЛЬНЫЕ ЗОНЫ**
существующий
- Зона застройки индивидуальными жилыми домами
 - Зона застройки малоэтажными жилыми домами (до 4 этажей, включая мансарды)
 - Общественно-деловые зоны
 - Многофункциональная общественно-деловая зона
 - Зона специализированной общественной застройки
 - Производственная зона
 - Коммунально-складская зона
 - Зона инженерной инфраструктуры
 - Зона транспортной инфраструктуры
 - Зоны сельскохозяйственного использования
 - Зоны садоводческих или огороднических некоммерческих товариществ
 - Производственная зона сельскохозяйственных предприятий
 - Иные зоны сельскохозяйственного назначения
 - Зона лесов
 - Зона кладбищ
 - Зона складирования и хранения отходов
 - Зона аэрации
 - Иные зоны
- планируемый**
- Зона застройки индивидуальными жилыми домами
 - Общественно-деловые зоны
 - Зона специализированной общественной застройки
 - Производственная зона
 - Зоны сельскохозяйственного использования (лесопарки, парки, сады, скверы, бульвары, городские леса)
 - Зоны общественных территорий сельскохозяйственного назначения
- УСЛОВНЫЕ ОБОЗНАЧЕНИЯ**
ГРАНИЦЫ ЕДИНИЦ АДМИНИСТРАТИВНО-ТЕРРИТОРИАЛЬНОГО ДЕЛЕНИЯ РОССИЙСКОЙ ФЕДЕРАЦИИ
- Граница муниципального района
 - Граница сельского поселения
 - Граница населенного пункта
- ПРИРОДНЫЕ ОБЪЕКТЫ**
- Водоток (река, ручей, канал)
 - Водоток (река, ручей, канал)
 - Водоём (озеро, пруд, обводненный карьер, водохранилище)
 - Берегово
- ОБЪЕКТЫ СОЦИАЛЬНОЙ ИНФРАСТРУКТУРЫ, ОТДЫХА И ТУРИЗМА, САНАТОРИО-КУРОРТНОГО НАЗНАЧЕНИЯ**
- РЕГИОНАЛЬНОЕ ЗНАЧЕНИЕ**
объекты здравоохранения существующий, реконструируемый, строящийся
- Обособленные структурные подразделения медицинской организации, оказывающей первичную медико-санитарную помощь
- объекты социального обслуживания**
существующий, реконструируемый, строящийся
- Стационарные организации социального обслуживания
- МЕСТНОЕ ЗНАЧЕНИЕ МУНИЦИПАЛЬНОГО РАЙОНА**
объекты образования и культуры существующий, реконструируемый, строящийся
- Детская образовательная организация
 - Образовательная организация
- МЕСТНОЕ ЗНАЧЕНИЕ ПОСЕЛЕНИЯ**
объекты культуры искусства существующий, реконструируемый, строящийся
- Объект культурно-досугового (досугово) типа
 - Объекты физической культуры и массового спорта
 - Спортивные сооружения
 - Иные объекты искусства существующий, реконструируемый, строящийся
 - Административные здания
- ИНЫЕ ОБЪЕКТЫ**
существующий, реконструируемый, строящийся
- Объект религиозной организации (областной)
 - Объекты торговли, общественного питания
 - Объекты торговли, общественного питания
- планируемый к размещению**
- Объекты торговли, общественного питания

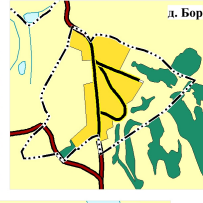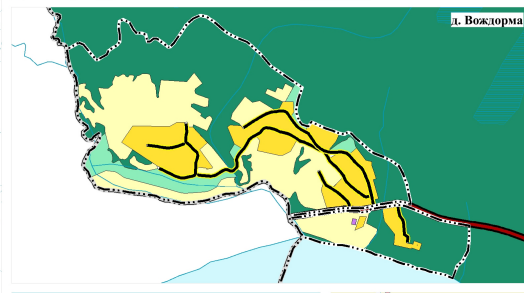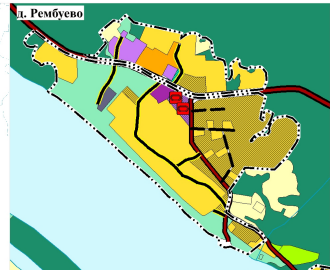

УСЛОВНЫЕ ОБОЗНАЧЕНИЯ
ГРАНИЦЫ ЕДИНИЦ
АДМИНИСТРАТИВНО-ТЕРРИТОРИАЛЬНОГО
ДЕЛЕНИЯ РОССИЙСКОЙ ФЕДЕРАЦИИ
СУЩЕСТВУЮЩИЙ

- Граница муниципального района
- Граница сельского поселения
- Граница населенного пункта

ПРИРОДНЫЕ ОБЪЕКТЫ

- Водоток (река, ручей, капза)
- Водоток (река, ручей, капза)
- Водоем (озеро, пруд, обводненный карьер, водохранилище)
- Береги

**ОБЪЕКТЫ СОЦИАЛЬНОЙ ИНФРАСТРУКТУРЫ, ОТДЫХА
И ТУРИЗМА, САМАТОРНО-КУРОРТНОГО НАЗНАЧЕНИЯ**
МЕСТНОЕ ЗНАЧЕНИЕ ПОСЕЛЕНИЯ

- Объекты физической культуры и массового спорта
- д. Спортивные сооружения

**ПРЕДПРИЯТИЯ ПРОМЫШЛЕННОСТИ, СЕЛЬСКОГО
И ЛЕСНОГО ХОЗЯЙСТВА, ОБЪЕКТЫ УТИЛИЗАЦИИ
И ПЕРЕРАБОТКИ ОТХОДОВ ПРОИЗВОДСТВА
И ПОТРЕБЛЕНИЯ**

- Местное значение поселения
- Предприятие по разведению мелкого крупного рогатого скота, производству садовой мебели
- Прочие объекты, связанные с производственной деятельностью планируемый к размещению
- Объект, связанный с производственной деятельностью

ОБЪЕКТЫ ТРАНСПОРТНОЙ ИНФРАСТРУКТУРЫ
ФЕДЕРАЛЬНОЕ ЗНАЧЕНИЕ

- Железнодорожные пути
- Железнодорожный путь общего пользования
- Автономные автомобильные дороги
- Автономные дороги регионального или межмуниципального назначения
- МЕСТНОЕ ЗНАЧЕНИЕ МУНИЦИПАЛЬНОГО РАЙОНА
- Автономные автомобильные дороги и существующие, реконструируемые, строящиеся
- Автономные дороги местного значения
- Автономные дороги местного значения

МЕСТНОЕ ЗНАЧЕНИЕ ПОСЕЛЕНИЯ
Условно-допускается с учетом системности и комплексности существующей, реконструируемой, строящейся

- Улицы в жилой застройке
- Улицы в жилой застройке
- Улицы в жилой застройке
- Улицы в жилой застройке

ФУНКЦИОНАЛЬНЫЕ ЗОНЫ
СУЩЕСТВУЮЩИЙ

- Зона застройки индивидуальными жилыми домами
- Зона застройки малоэтажными жилыми домами (до 4 этажей, включая мансарды)
- Общественно-деловые зоны
- Многофункциональная общественно-деловая зона
- Зона специализированной общественной застройки
- Производственная зона
- Коммерциально-складская зона
- Зона инженерной инфраструктуры
- Зона транспортной инфраструктуры
- Зона сельскохозяйственного использования

ПЛАНИРУЕМЫЙ

- Зона складского или иного специализированного назначения
- Производственная зона сельскохозяйственных предприятий
- Иные зоны сельскохозяйственного назначения
- Зона лесов
- Зона клубов
- Зона складирования и захоронения отходов
- Зона аэропортов
- Иные зоны
- Зона застройки индивидуальными жилыми домами
- Общественно-деловые зоны
- Зона специализированной общественной застройки
- Производственная зона
- Зона освоенных территорий общего пользования (парки, скверы, бульвары, городские леса)
- Зона освоенных территорий специального назначения