


Харлово

А. З. А. и

Схема генерального плана

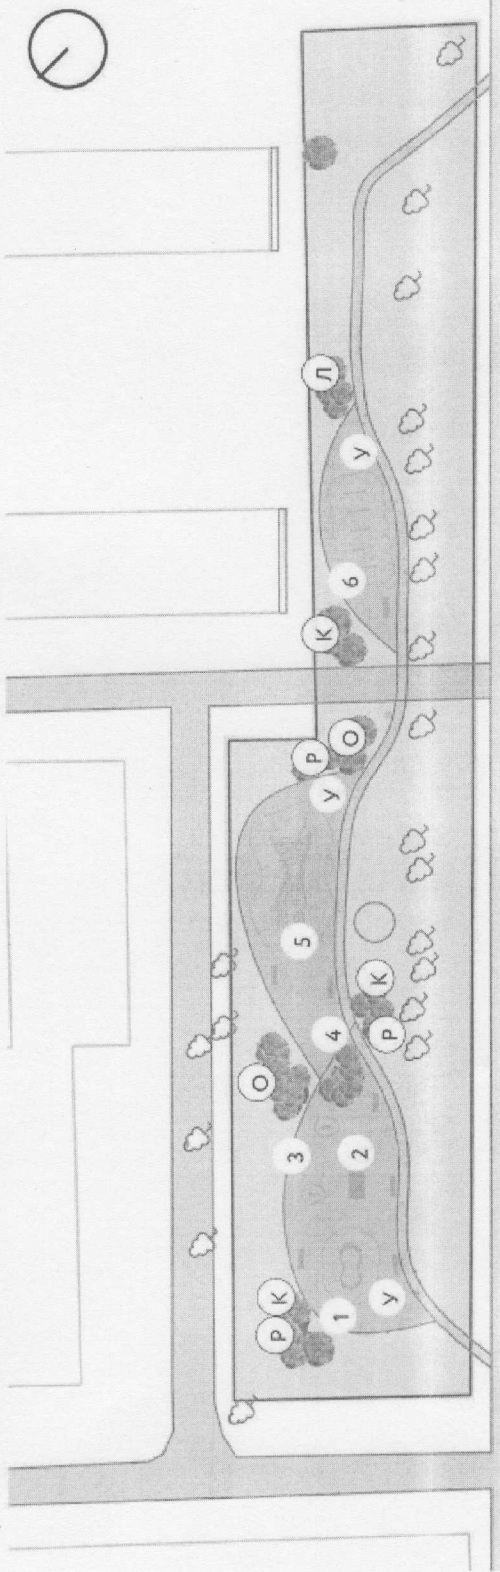

Малые архитектурные формы:

- 1 Песочница
- 2 Настольный теннис
- 3 Детские скамьи-балансиры
- 4 Скамейка
- 5 Полоса препятствий средняя
- 6 Полоса препятствий легкая
- 7 Воркаут
- 8 Деревянная горка
- 9 Пергола с скамейками и уличной мебелью
- 10 Место для очага

ХАРЛОВО А.10.

- У Урна
- Л Липчатка
- К Калина
- О Ольха
- Р Ромашки

• Фонари - 16 штук

■ Отсыпное покрытие с бортом

■ Песок

