

Схема расположения границ публичного сервитута

Кадастровые номера земельных участков, в отношении которых испрашивается публичный сервитут: земли кадастрового квартала 29:19:030501, 29:19:030501:169, 29:19:030501:75, 29:19:030501:76, 29:19:030501:193, 29:19:030501:172, 29:19:030501:13, 29:19:030501:63, 29:19:030501:73, 29:19:030501:185, 29:19:030501:173, 29:19:030501:180, 29:19:030501:174, 29:19:030501:316, 29:19:030501:318, 29:19:030501:27, 29:19:030501:186, 29:19:030501:178, 29:19:030501:32, 29:19:030501:66, 29:19:030501:68, 29:19:030501:64, 29:19:030501:21, 29:19:030501:181, 29:19:030501:2, 29:19:030501:25, 29:19:030501:79, 29:19:030501:191, 29:19:030501:4

Объект: ВЛ 0.4КВ Д БМ ГОРА

Площадь испрашиваемого публичного сервитута - 8334 кв. м

Местоположение: Архангельская область, Холмогорский район

Утверждена


наименование документа об утверждении, включая наименования

органов государственной власти или органов местного

самоуправления, принявших решение об утверждении схемы

или подписавших соглашение о перераспределении земельных участков

от / /20 №

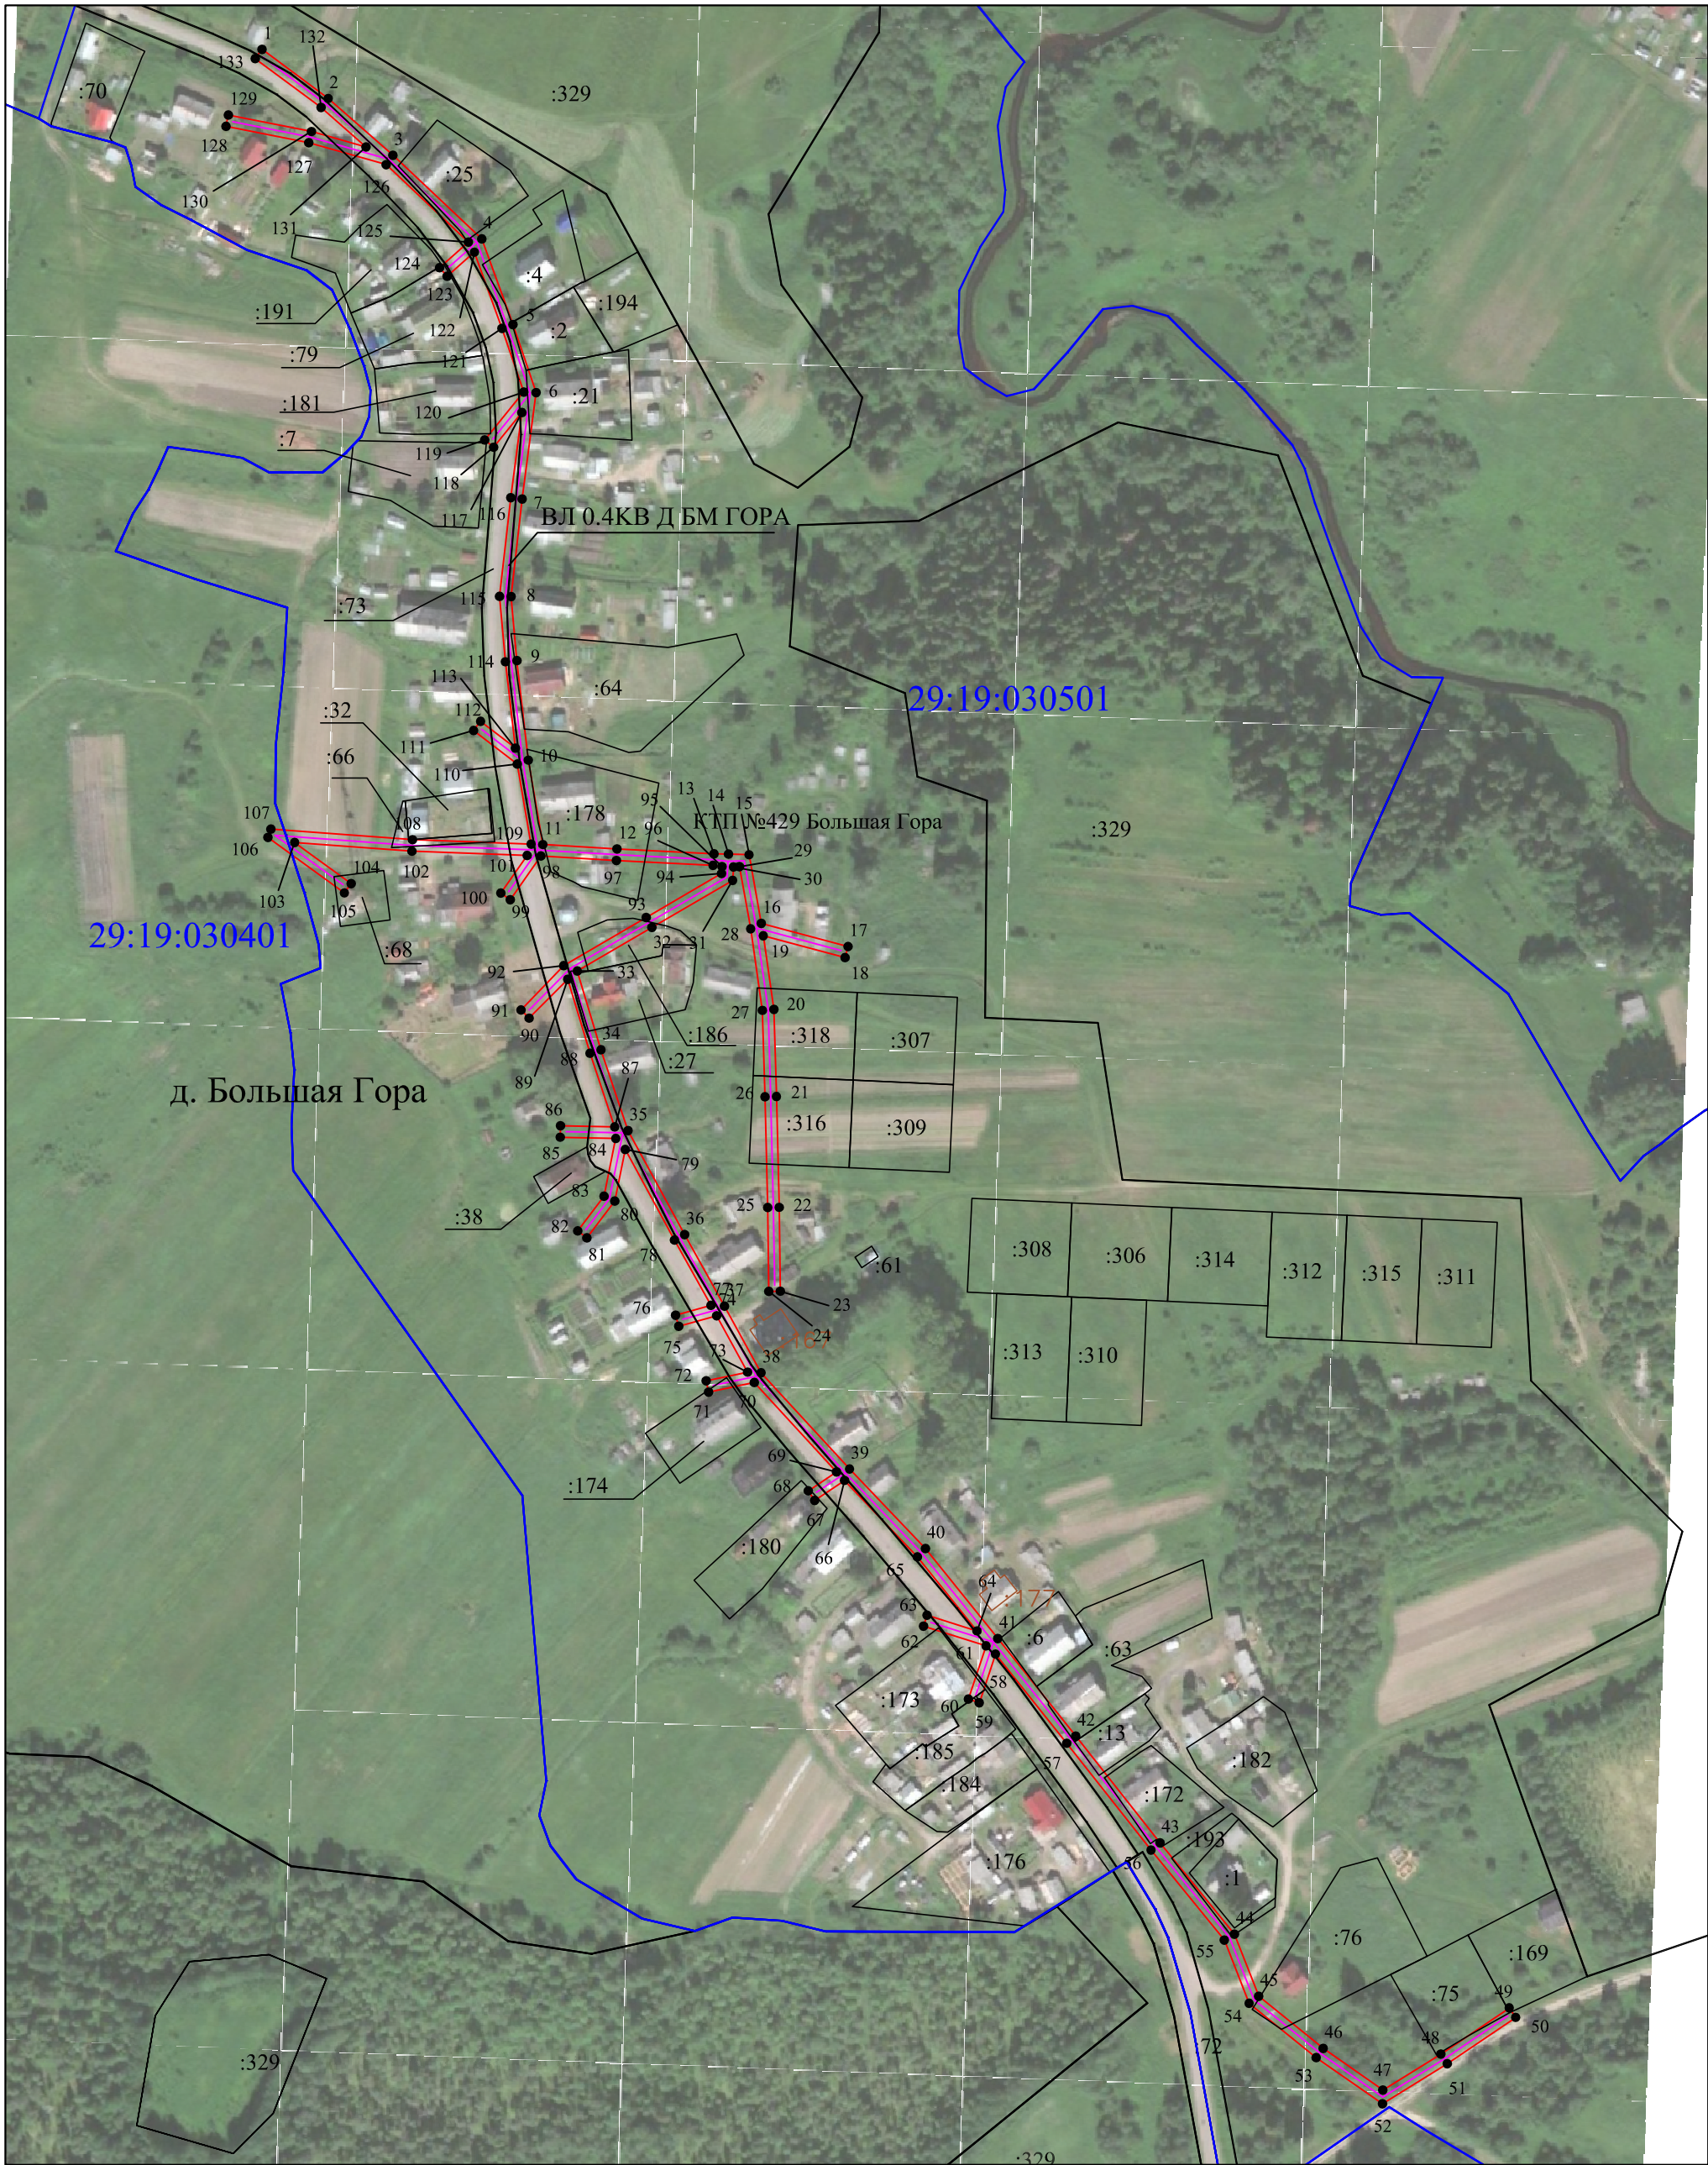

Условные обозначения:

Масштаб 1: 2500

- 1

- обозначение характерных точек проектных границ публичного сервитута
- проектируемая зона границ публичного сервитута;
- линия электропередач;
- граница кадастрового квартала
- 29:19:120501

- номер кадастрового квартала
- :1

- граница и номер земельного участка по сведениям ЕГРН



Подпись

Захаров Д. А. Дата "21" мая " 2020 г

Место для оттиска печати (при наличии) лица, составившего описание местоположения границ объекта



Каталог координат публичного сервитута			
Объект: "ВЛ 0.4КВ Д БМ ГОРА"			
Обозначение характерных точек границ	Координаты, м		Среднеквадратическая погрешность положения характерных точек (Мп), м
	X	Y	
Система координат МСК-29, зона 3			
1	549666,44	3280114,90	0.1
2	549646,84	3280141,34	0.1
3	549624,17	3280167,18	0.1
4	549590,73	3280202,71	0.1
5	549556,56	3280215,08	0.1
6	549529,41	3280224,36	0.1
7	549486,90	3280218,79	0.1
8	549447,95	3280214,39	0.1
9	549422,37	3280216,68	0.1
10	549382,63	3280221,25	0.1
11	549348,92	3280227,06	0.1
12	549347,16	3280256,68	0.1
13	549345,19	3280295,40	0.1
14	549345,11	3280301,20	0.1
15	549344,85	3280309,39	0.1
16	549317,47	3280314,30	0.1
17	549308,21	3280348,93	0.1
18	549303,76	3280347,74	0.1
19	549312,50	3280315,07	0.1
20	549283,11	3280319,32	0.1
21	549248,31	3280320,35	0.1
22	549204,05	3280321,45	0.1
23	549170,57	3280321,91	0.1
24	549170,51	3280317,31	0.1
25	549203,96	3280316,85	0.1
26	549248,18	3280315,75	0.1
27	549282,71	3280314,73	0.1
28	549315,26	3280310,03	0.1
29	549340,09	3280305,57	0.1
30	549339,99	3280303,17	0.1
31	549334,61	3280302,84	0.1
32	549315,85	3280270,64	0.1
33	549298,42	3280240,81	0.1
34	549266,97	3280250,25	0.1
35	549234,72	3280261,08	0.1
36	549193,20	3280283,67	0.1
37	549164,59	3280299,61	0.1
38	549138,01	3280314,20	0.1
39	549099,58	3280349,53	0.1
40	549067,80	3280379,85	0.1
41	549031,89	3280408,75	0.1
42	548992,93	3280439,88	0.1
43	548950,32	3280473,52	0.1
44	548913,84	3280503,21	0.1
45	548889,05	3280512,94	0.1
46	548868,23	3280538,68	0.1
47	548851,62	3280562,51	0.1
48	548865,98	3280585,71	0.1
49	548884,41	3280612,98	0.1
50	548880,60	3280615,55	0.1
51	548862,11	3280588,21	0.1
52	548846,12	3280562,36	0.1
53	548864,55	3280535,91	0.1
54	548886,24	3280509,10	0.1
55	548911,49	3280499,19	0.1
56	548947,44	3280469,93	0.1
57	548990,07	3280436,27	0.1
58	549025,71	3280407,80	0.1
59	549006,26	3280401,34	0.1
60	549007,71	3280396,97	0.1



Подпись

Захаров Д. А. Дата "21" мая " 2020 г

Место для оттиска печати (при наличии) лица, составившего описание местоположения границ объекта

Приложение 1

61	549028,96	3280404,04	0.1
62	549036,82	3280379,07	0.1
63	549041,21	3280380,45	0.1
64	549034,93	3280400,40	0.1
65	549064,47	3280376,63	0.1
66	549095,02	3280347,53	0.1
67	549087,03	3280335,62	0.1
68	549090,85	3280333,05	0.1
69	549098,43	3280344,35	0.1
70	549134,14	3280311,51	0.1
71	549130,29	3280293,26	0.1
72	549134,80	3280292,31	0.1
73	549138,27	3280308,81	0.1
74	549160,77	3280296,46	0.1
75	549156,58	3280281,29	0.1
76	549161,01	3280280,06	0.1
77	549164,91	3280294,16	0.1
78	549190,98	3280279,64	0.1
79	549227,15	3280259,96	0.1
80	549206,54	3280255,77	0.1
81	549191,87	3280244,64	0.1
82	549194,65	3280240,98	0.1
83	549208,49	3280251,47	0.1
84	549231,56	3280256,16	0.1
85	549232,07	3280233,99	0.1
86	549236,66	3280234,09	0.1
87	549236,17	3280255,74	0.1
88	549265,58	3280245,87	0.1
89	549295,13	3280237,00	0.1
90	549279,60	3280221,60	0.1
91	549282,84	3280218,33	0.1
92	549300,57	3280235,36	0.1
93	549319,82	3280268,32	0.1
94	549337,35	3280298,40	0.1
95	549340,11	3280298,56	0.1
96	549340,61	3280295,01	0.1
97	549342,57	3280256,43	0.1
98	549344,35	3280226,27	0.1
99	549326,92	3280214,01	0.1
100	549329,56	3280210,25	0.1
101	549344,55	3280220,79	0.1
102	549346,26	3280174,77	0.1
103	549349,76	3280127,92	0.1
104	549333,34	3280150,49	0.1
105	549329,62	3280147,78	0.1
106	549351,81	3280117,27	0.1
107	549355,07	3280118,46	0.1
108	549350,86	3280175,02	0.1
109	549349,10	3280222,36	0.1
110	549381,03	3280216,85	0.1
111	549394,48	3280199,38	0.1
112	549398,12	3280202,19	0.1
113	549387,45	3280216,06	0.1
114	549421,90	3280212,11	0.1
115	549448,00	3280209,77	0.1
116	549487,46	3280214,22	0.1
117	549521,43	3280218,67	0.1
118	549507,55	3280207,39	0.1
119	549510,45	3280203,82	0.1
120	549529,64	3280219,42	0.1
121	549555,03	3280210,74	0.1
122	549585,46	3280199,72	0.1
123	549575,81	3280188,85	0.1
124	549579,25	3280185,80	0.1
125	549589,48	3280197,32	0.1
126	549620,41	3280164,46	0.1
127	549629,16	3280133,58	0.1
128	549635,69	3280100,55	0.1
129	549640,20	3280101,44	0.1
130	549633,64	3280134,65	0.1
131	549627,46	3280156,45	0.1
132	549643,25	3280138,45	0.1
133	549662,75	3280112,16	0.1
1	549666,44	3280114,90	0.1



Подпись

Захаров Д. А. Дата "21" мая " 2020 г

Место для оттиска печати (при наличии) лица, составившего описание местоположения границ объекта