


Объект: Линия воздушная 0,4 кВ от оп.  
№1 ВЛ-530/3 в д. Кузомень  
Холмогорского район

Площадь испрашиваемого публичного  
сервитута - 146 кв. м

Местоположение: Архангельская область,  
Холмогорский район



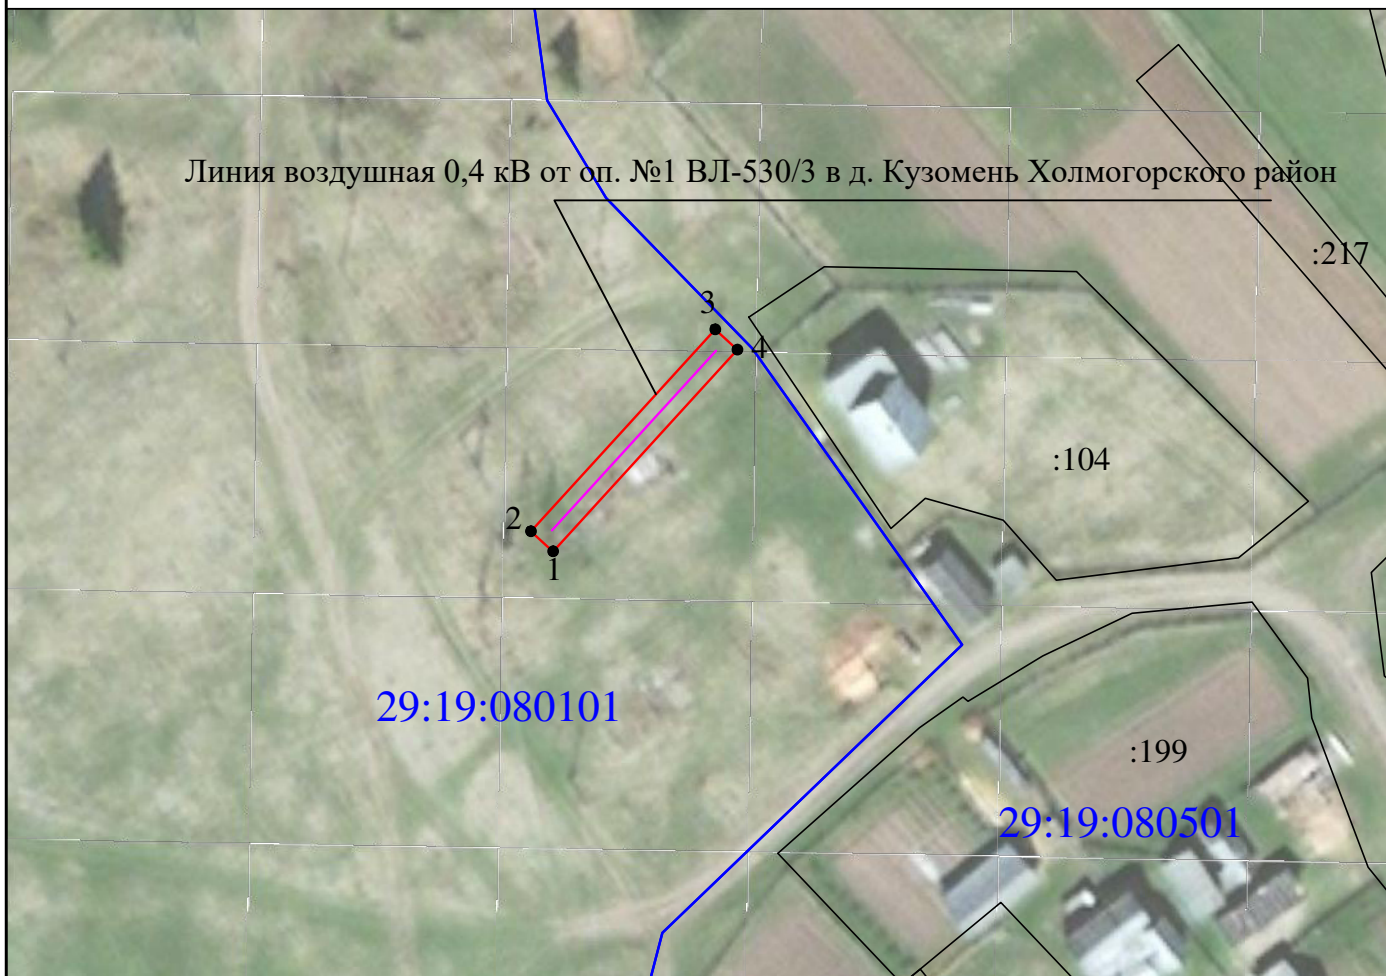


**УТВЕРЖДЕНА**  
распоряжением администрации  
МО «Холмогорский муниципальный район»

от \_\_\_\_\_ 20\_\_ г. № \_\_\_\_\_



Условные обозначения:

Масштаб 1: 1000

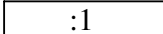-  1 - обозначение характерных точек проектных границ публичного сервитута
-  - проектируемая зона границ публичного сервитута;
-  - линия электропередач;
-  - граница кадастрового квартала
- 29:19:120501 - номер кадастрового квартала
-  :1 - граница и номер земельного участка по сведениям ЕГРН



Подпись

Захаров Д.А. Дата "21" сентября " 2020 г

Место для оттиска печати (при наличии) лица, составившего описание местоположения границ объекта

Система координат МСК-29, зона 3			
Объект: Линия воздушная 0,4 кВ от оп. №1 ВЛ-530/3 в д. Кузомень Холмогорского район			
Обозначение характерных точек границ	Координаты, м		Среднеквадратическая погрешность положения характерных точек (Mt), м
	X	Y	
Система координат МСК-29, зона 3			
1	620229,39	3347551,02	0.1
2	620232,09	3347548,06	0.1
3	620258,98	3347572,62	0.1
4	620256,28	3347575,57	0.1
1	620229,39	3347551,02	0.1



Подпись

Захаров Д. А. Дата "07" сентября "2020" г

Место для оттиска печати (при наличии) лица, составившего описание местоположения границ объекта

Формат А4