


Объект: Линия воздушная 0,23 кВ от
ТП-552 в п. Усть-Пинега Холмогорского
района

Площадь испрашиваемого публичного
сервитута - 31 кв. м

Местоположение: Архангельская область,
Холмогорский район

УТВЕРЖДЕНА
распоряжением администрации
МО «Холмогорский муниципальный район»

от _____ 20__ г. № _____

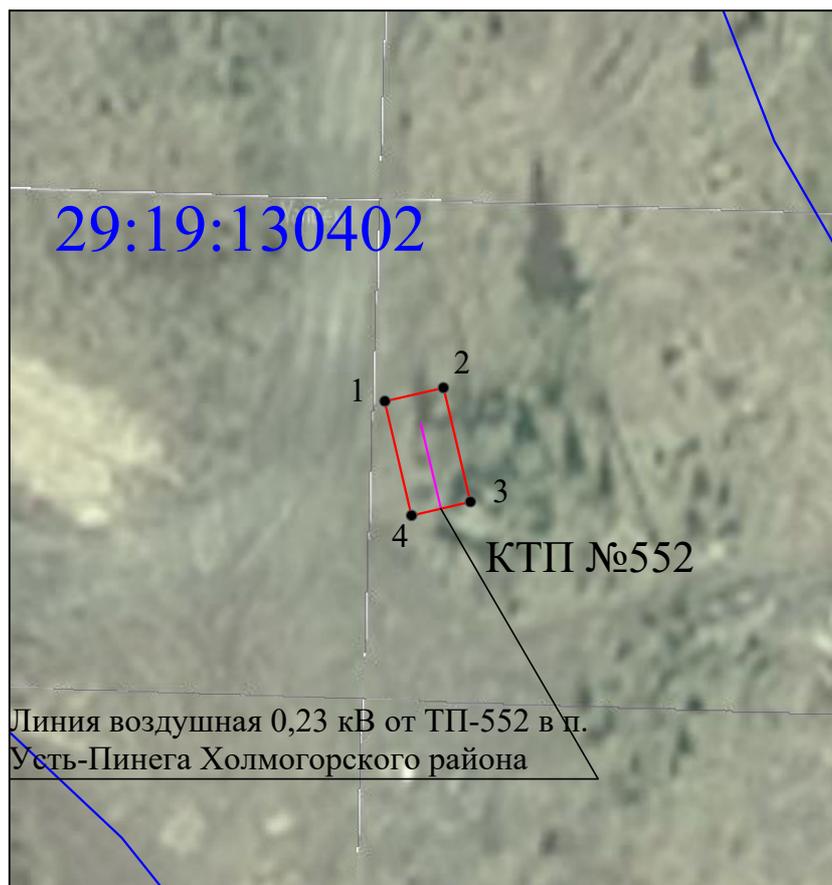

Масштаб 1: 500

Условные обозначения:

● 1 - обозначение характерных точек проектных границ публичного сервитута

□ - проектируемая зона границ публичного сервитута;

— - линия электропередач;

— - граница кадастрового квартала

29:19:120501 - номер кадастрового квартала

□ :1 - граница и номер земельного участка по сведениям ЕГРН



Подпись

Захаров Д.А. Дата "4" сентября " 2020 г

Место для оттиска печати (при наличии) лица, составившего описание местоположения границ объекта

Система координат МСК-29, зона 3			
Объект: Линия воздушная 0,23 кВ от ТП-552 в п. Усть-Пинега Холмогорского района			
Обозначение характерных точек границ	Координаты, м		Среднеквадратическая погрешность положения характерных точек (Мт), м
	X	Y	
Система координат МСК-29, зона 3			
1	608033,04	3297548,67	0.1
2	608033,95	3297552,56	0.1
3	608026,32	3297554,34	0.1
4	608025,41	3297550,45	0.1
1	608033,04	3297548,67	0.1



Подпись

Захаров Д. А. Дата " 21" сентября " 2020 г

Место для оттиска печати (при наличии) лица, составившего описание местоположения границ объекта