


Объект: Линия воздушная 0,4 кВ от  
КТПМ-10/0,4 №549(оп. №№1-15) д.  
Нижняя Паленьга Холмогорского района  
Площадь испрашиваемого публичного  
сервитута - 1759 кв. м  
Местоположение: Архангельская область,  
Холмогорский район

УТВЕРЖДЕНА  
распоряжением администрации  
МО «Холмогорский муниципальный район»

от \_\_\_\_\_ 20\_\_ г. № \_\_\_\_\_

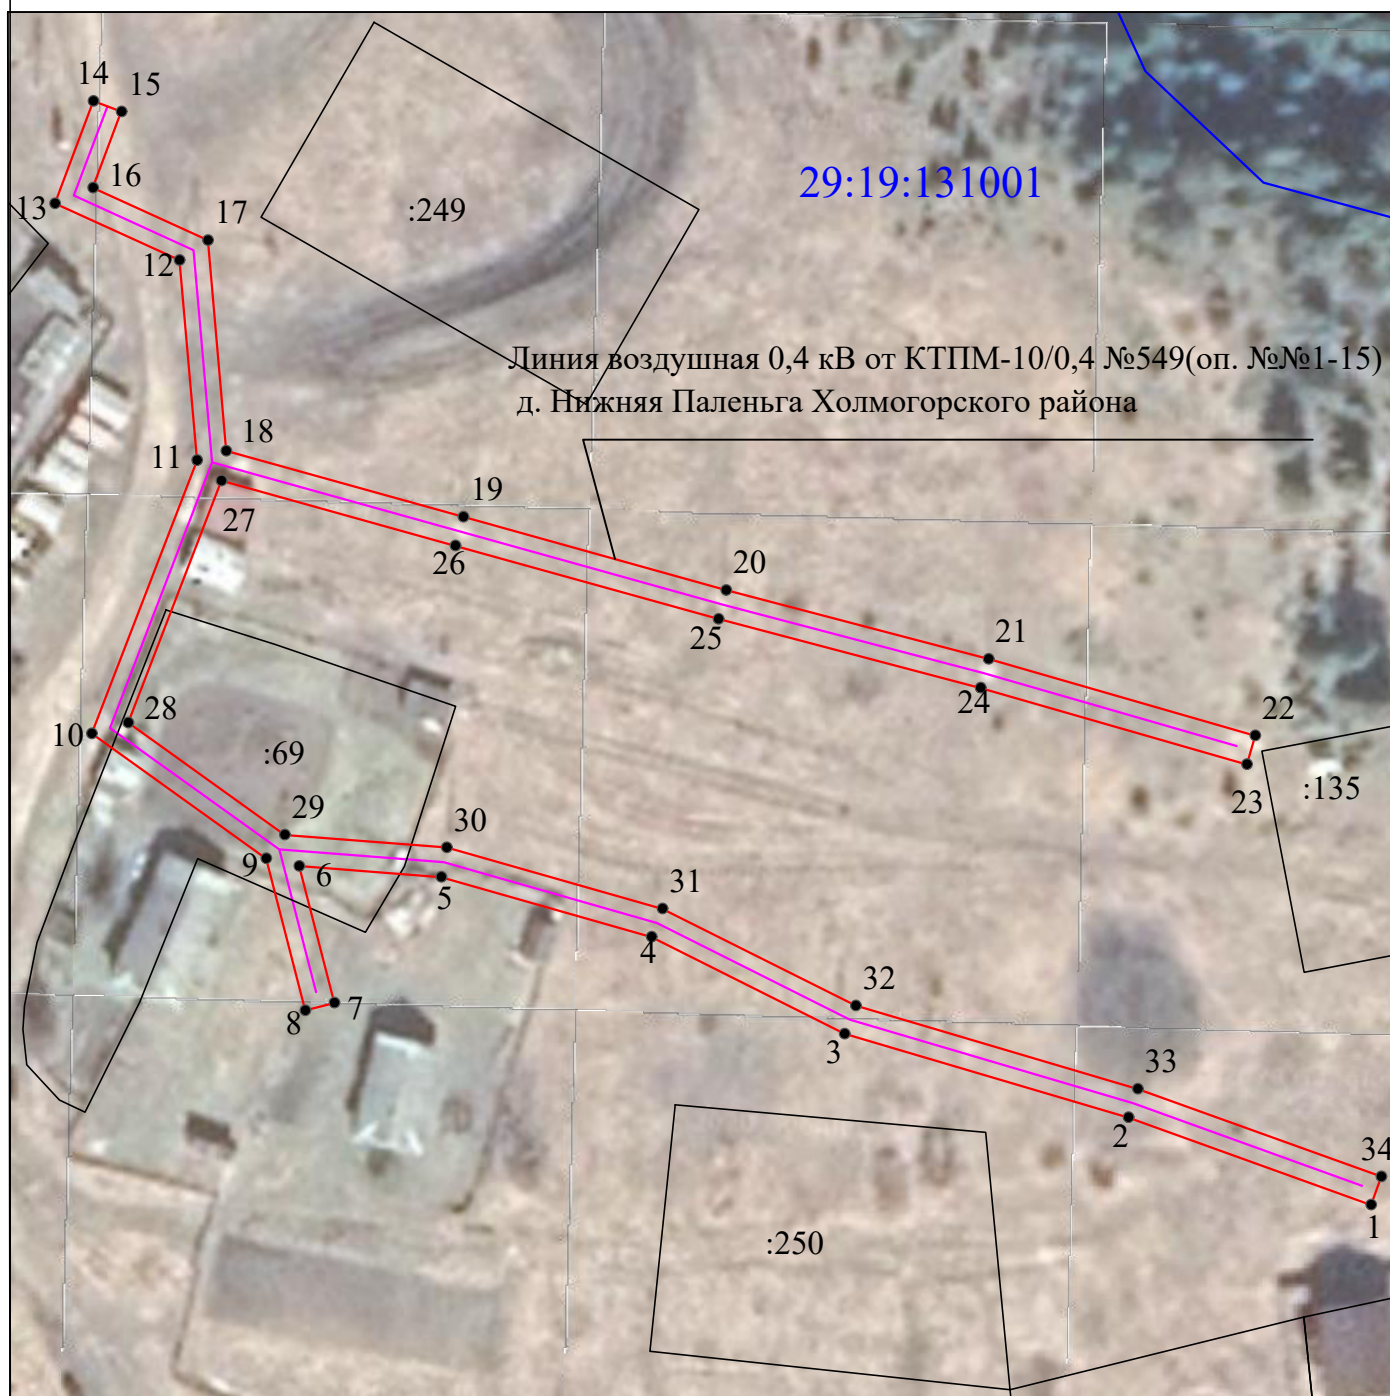

Условные обозначения:

Масштаб 1: 1000

1 - обозначение характерных точек проектных границ публичного сервитута

- проектируемая зона границ публичного сервитута;

— - линия электропередач;

— - граница кадастрового квартала

29:19:120501 - номер кадастрового квартала

:1 - граница и номер земельного участка по сведениям ЕГРН



Подпись

Захаров Д.А. Дата "04" сентября " 2020 г

Место для оттиска печати (при наличии) лица, составившего описание местоположения границ объекта

# Приложение 1

Система координат МСК-29, зона 3			
Объект: Линия воздушная 0,4 кВ от КТПМ-10/0,4 №549(оп. №№1-15) д. Нижняя Паленьга Холмогорского района			
Обозначение характерных точек границ	Координаты, м		Среднеквадратическая погрешность положения характерных точек (Mt), м
	X	Y	
Система координат МСК-29, зона 3			
1	603403,42	3308883,81	0.1
2	603415,05	3308851,48	0.1
3	603426,23	3308813,64	0.1
4	603439,13	3308787,92	0.1
5	603447,10	3308759,90	0.1
6	603448,57	3308740,94	0.1
7	603430,33	3308745,63	0.1
8	603429,34	3308741,76	0.1
9	603449,58	3308736,55	0.1
10	603466,23	3308713,32	0.1
11	603502,63	3308727,33	0.1
12	603529,31	3308725,00	0.1
13	603536,87	3308708,41	0.1
14	603550,50	3308713,52	0.1
15	603549,10	3308717,26	0.1
16	603538,96	3308713,46	0.1
17	603531,98	3308728,78	0.1
18	603503,90	3308731,24	0.1
19	603495,10	3308762,84	0.1
20	603485,35	3308797,86	0.1
21	603476,17	3308832,81	0.1
22	603465,96	3308868,37	0.1
23	603462,11	3308867,26	0.1
24	603472,31	3308831,75	0.1
25	603481,49	3308796,81	0.1
26	603491,25	3308761,77	0.1
27	603499,93	3308730,58	0.1
28	603467,68	3308718,16	0.1
29	603452,73	3308739,02	0.1
30	603451,05	3308760,60	0.1
31	603442,87	3308789,37	0.1
32	603429,96	3308815,12	0.1
33	603418,86	3308852,73	0.1
34	603407,18	3308885,17	0.1
1	603403,42	3308883,81	0.1



Подпись

Захаров Д. А. Дата " 21" сентября " 2020 г

Место для оттиска печати (при наличии) лица, составившего описание местоположения границ объекта

Формат А4