


ПРИЛОЖЕНИЕ № 1
к извещению администрации
МО «Холмогорский муниципальный район»

Схема расположения земельного участка на кадастровом плане территории

Условный номер земельного участка 29:19:070701:ЗУ1			
Площадь земельного участка <u>600 кв.м.</u>			
Площадь обременения охранной зоной объекта ВЛ-10кВ ф.46-13 в границах Холмогорского района Архангельской области и публичного сервитута объекта электросетевого хозяйства "ВЛ-10 кВ ф.46-13" - 138 кв.м.			
Обозначение характерных точек границ	Координаты, м		Длины линий, м
	X	Y	
1	2	3	
н1	586 281.10	3 285 789.73	7.95
н2	586 287.49	3 285 794.46	11.86
н3	586 292.18	3 285 805.35	6.76
н4	586 298.31	3 285 808.20	8.02
н5	586 294.13	3 285 815.04	25.51
н6	586 274.10	3 285 799.24	11.81
н7	586 356.48	3 285 815.26	13.88
н8	586 351.25	3 285 828.12	26.02
н9	586 327.24	3 285 818.08	13.86
н10	586 332.54	3 285 805.27	25.94

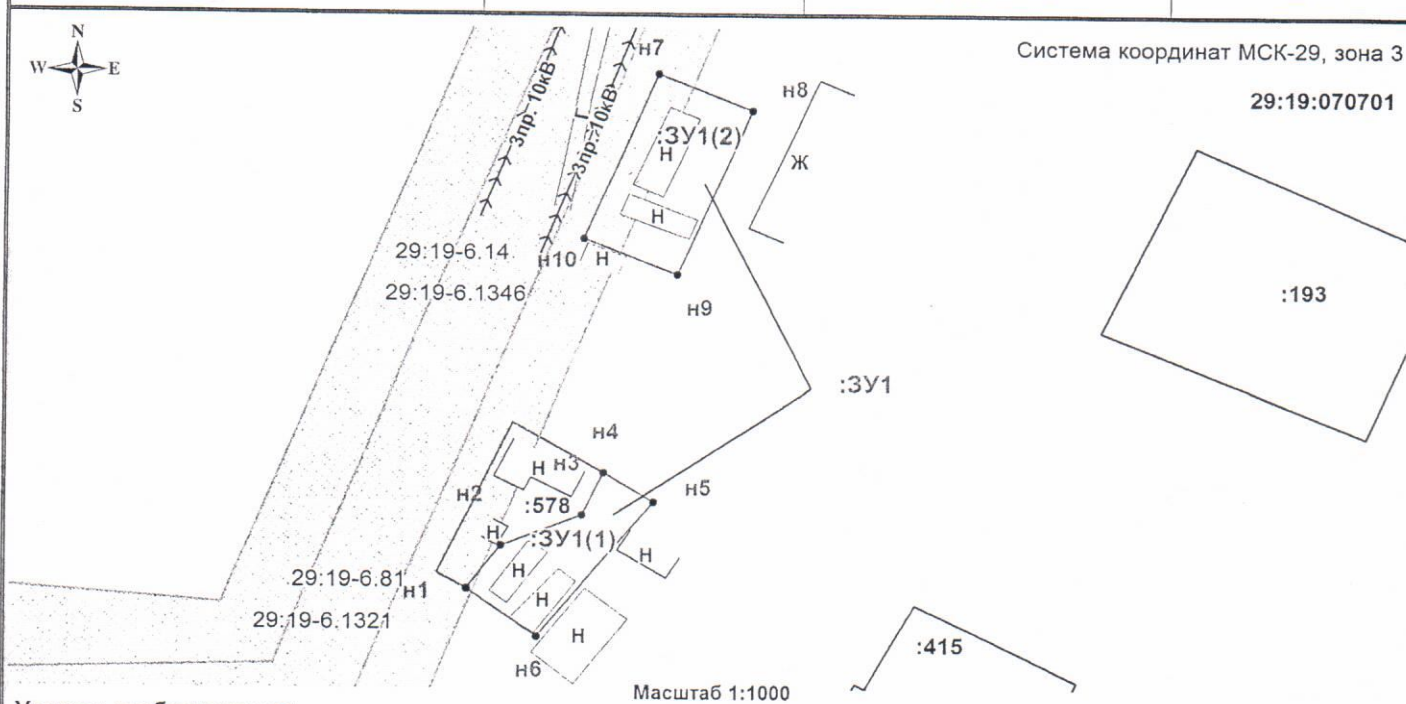

Условные обозначения:

- 29:19-6.81 - зона с особыми условиями использования территории;
- н1.... - надпись обозначения номеров вновь образуемых характерных точек;
- :415 - надпись обозначения кадастрового номера земельного участка;
- - граница формируемого земельного участка;
- - граница существующего земельного участка, сведения о которой достаточны для определения ее местоположения;
- :ЗУ1 - надпись обозначения формируемого земельного участка;
- :ЗУ1(1) - надпись обозначения контура земельного участка;
- 29:19:070701 - надпись обозначения кадастрового квартала.

Местоположение участка:
Российская Федерация, Архангельская область,
Холмогорский район, МО «Матигорское», д. Копачево

Разрешенное использование земельного участка:
Для ведения личного подсобного хозяйства
(приусадебный земельный участок) - Зона Ж-1

Категория земель: земли населенных пунктов