

**Схема границ публичного сервитута для размещения объекта электросетевого хозяйства  
КЛ-10 кВ от ЗТП "СБО" на кадастровом плане территории кадастрового квартала 29:19:034801**


**Система координат МСК-29, зона 3**

**Площадь публичного сервитута - 76 кв.м. в том числе по  
- земельному участку 29:19:000000:313 (29:19:034801:32) - 76 кв.м.**

Обозначение характерных точек границ	Координаты, м	
	X	Y
	<b>Площадь - 40 кв.м.</b>	
1	532 621,09	3 286 011,37
2	532 622,33	3 286 013,12
3	532 611,48	3 286 029,59
4	532 609,88	3 286 028,37
1	532 621,09	3 286 011,37
	<b>Площадь - 36 кв.м.</b>	
5	532 618,41	3 286 007,57
6	532 619,61	3 286 009,28
7	532 602,26	3 286 015,20
8	532 601,60	3 286 013,30
5	532 618,41	3 286 007,57



**Масштаб 1:1500**

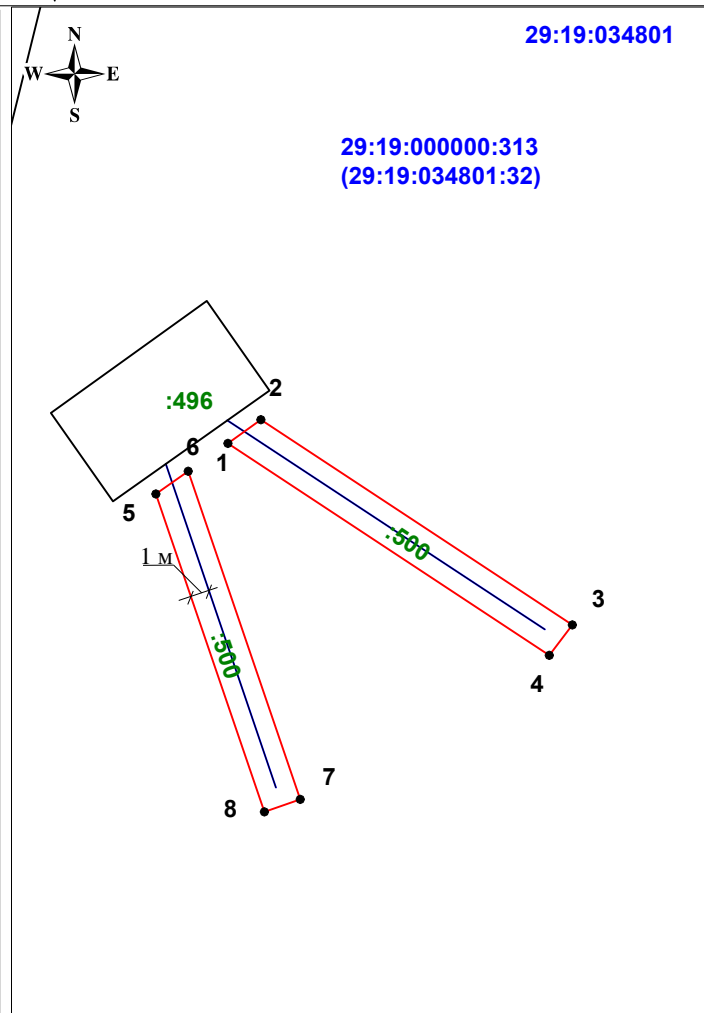

**Масштаб 1:400**

Условные обозначения:

— граница публичного сервитута;

• - характерная точка границы, сведения о которой позволяют однозначно определить её положение на местности;

— существующая часть границы, имеющиеся в ЕГРН сведения о которой достаточны для определения её местоположения;

**:500** - надпись обозначения кадастрового номера сооружения;

**:32** - надпись обозначения кадастрового номера земельного участка;

**29:19:034801** - надпись обозначения номера кадастрового квартала;

Схему подготовил:  
*А.А. Демин*