

УТВЕРЖДЕНА

Распоряжением администрации

МО "Холмогорский муниципальный район"


от _____ 2020 года № _____

Схема расположения земельного участка на кадастровом плане территории

Условный номер земельного участка 29:19:011702:ЗУ1

Площадь земельного участка 542 кв.м.

Обозначение характерных точек границ	Координаты, м		Длины линий, м
	X	Y	
1	2	3	
н1	623 668.43	3 297 225.31	17.93
н2	623 650.53	3 297 226.26	10.10
н3	623 650.71	3 297 216.16	2.33
н4	623 653.02	3 297 215.82	17.39
н5	623 651.95	3 297 198.46	10.65
н6	623 661.97	3 297 194.86	7.58
н7	623 669.52	3 297 194.23	6.62
н8	623 670.10	3 297 200.82	12.07
н9	623 670.59	3 297 212.88	12.62

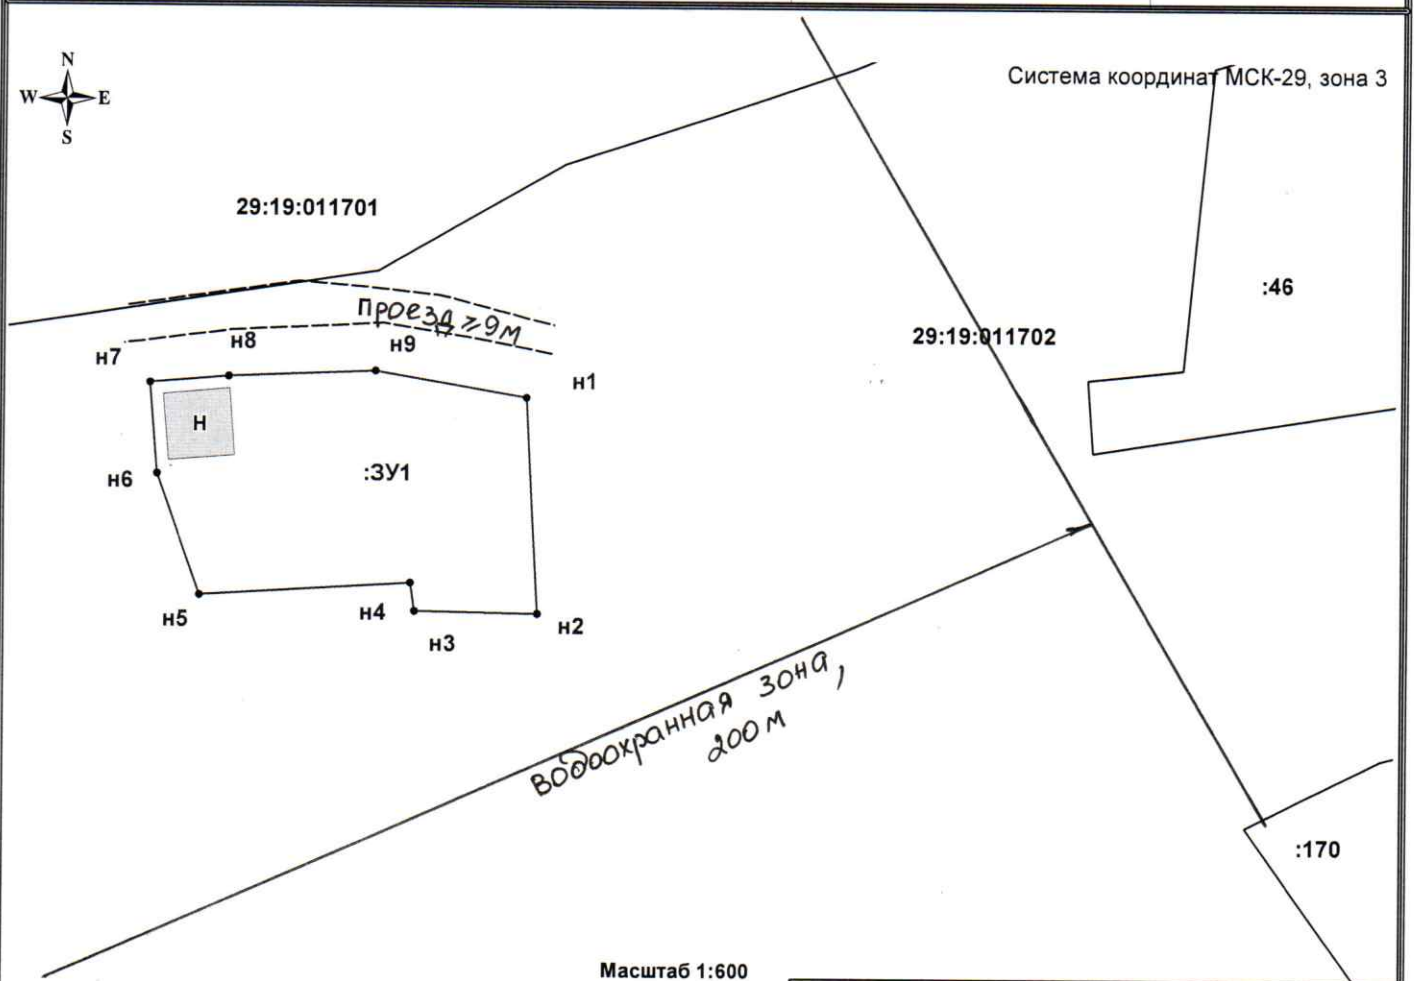

Условные обозначения:

:ЗУ1 - надпись обозначения образуемого земельного участка;

— граница формируемого земельного участка;

— граница существующего земельного участка;

29:19:011702 - надпись обозначения номера кадастрового квартала.

:46 - надпись обозначения кадастрового номера земельного участка;

Местоположение участка: Архангельская обл.,
Холмогорский р-н, МО "Луковецкое",
п. Луковецкий

Зона: Ж-1 (Зона застройки индивидуальными
жилими домами)

Разрешенное использование земельного участка:
для ведения личного подсобного хозяйства

Категория земель: земли населенных пунктов