


Объект: КАБ. ЛИНИЙ 10 КВ К ЗТП
'ПОСЕЛКОВАЯ КОТЕЛЬНАЯ'

Площадь испрашиваемого публичного
сервитута - 363 кв. м

Местоположение: Архангельская область,
Холмогорский район

УТВЕРЖДЕНА
распоряжением администрации
МО «Холмогорский муниципальный район»

от _____ 20__ г. № _____

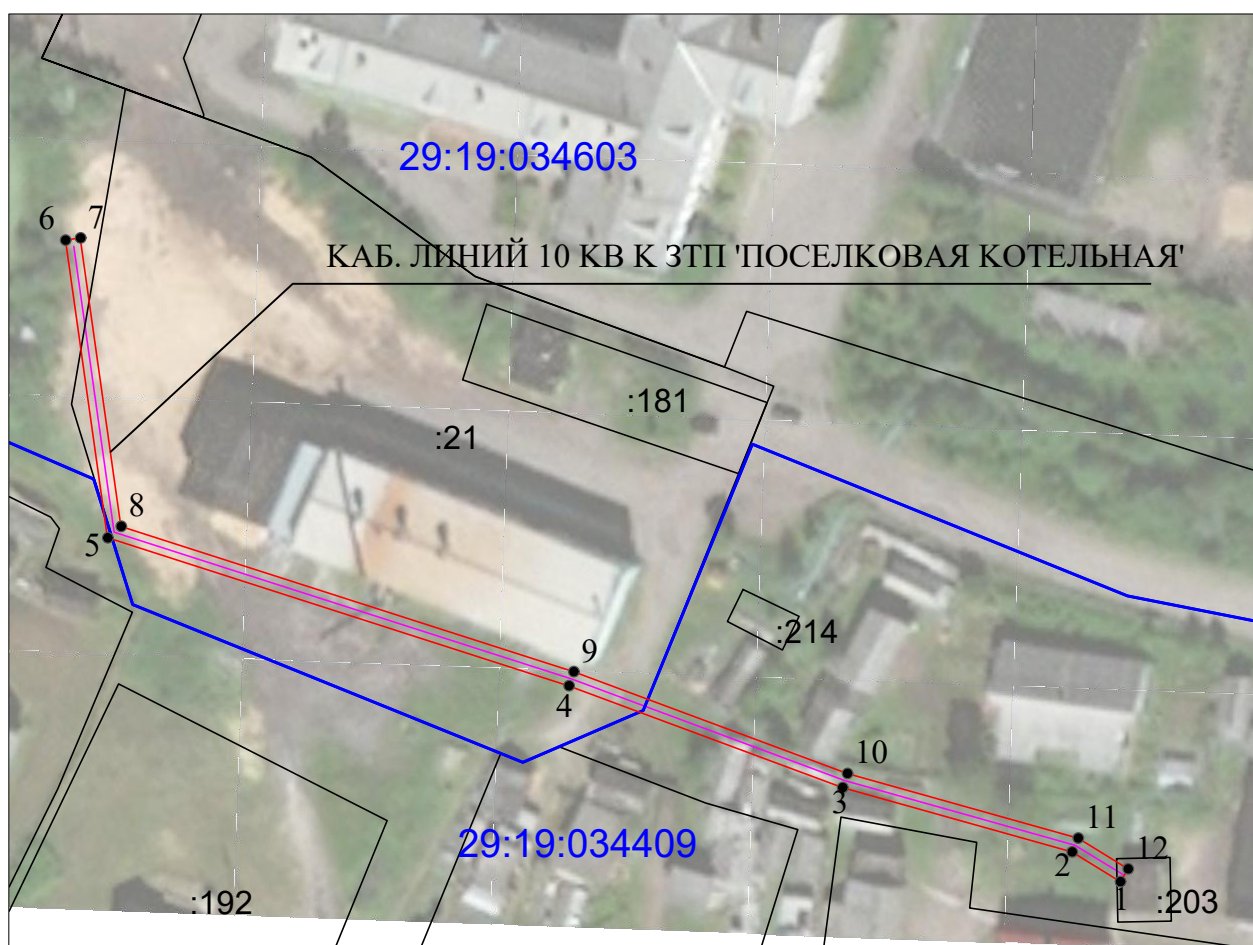

Масштаб 1: 1000

Условные обозначения:

1 - обозначение характерных точек проектных границ публичного сервитута

□ - проектируемая зона границ публичного сервитута;

— линия электропередач;

— граница кадастрового квартала

29:19:120501 - номер кадастрового квартала

□:1 - граница и номер земельного участка по сведениям ЕГРН



Подпись

Место для оттиска печати (при наличии) лица, составившего описание местоположения границ объекта

Захаров Д. А. Дата "01" октября "2020" г

Формат А4

Система координат МСК-29, зона 3			
Объект: КАБ. ЛИНИЙ 10 КВ К ЗТП 'ПОСЕЛКОВАЯ КОТЕЛЬНАЯ'			
Обозначение характерных точек границ	Координаты, м		Среднеквадратическая погрешность положения характерных точек (Mt), м
	X	Y	
Система координат МСК-29, зона 3			
1	532057,92	3287520,67	0.1
2	532061,89	3287514,24	0.1
3	532070,46	3287483,68	0.1
4	532084,04	3287447,18	0.1
5	532103,77	3287385,70	0.1
6	532143,43	3287380,10	0.1
7	532143,71	3287382,08	0.1
8	532105,29	3287387,50	0.1
9	532085,93	3287447,84	0.1
10	532072,36	3287484,30	0.1
11	532063,74	3287515,05	0.1
12	532059,63	3287521,72	0.1
1	532057,92	3287520,67	0.1



Подпись

Захаров Д. А. Дата " 21" сентября " 2020 г

Место для оттиска печати (при наличии) лица, составившего описание местоположения границ объекта

Формат А4