

Схема расположения границ публичного
сервитута ВЛ-10кВ ф. "Холмогоры-1"
Архангельская область, Холмогорский район


Утверждена
Распоряжением Администрации
МО "Холмогорский
муниципальный район"

Площадь испрашиваемого
публичного сервитута 206 140 кв.м.

Каталог координат: Приложение 1 на 5 листах

от _____ № _____

Кадастровые номера земельных участков, в отношении которых
испрашивается публичный сервитут: Приложение 2 на 1 листе

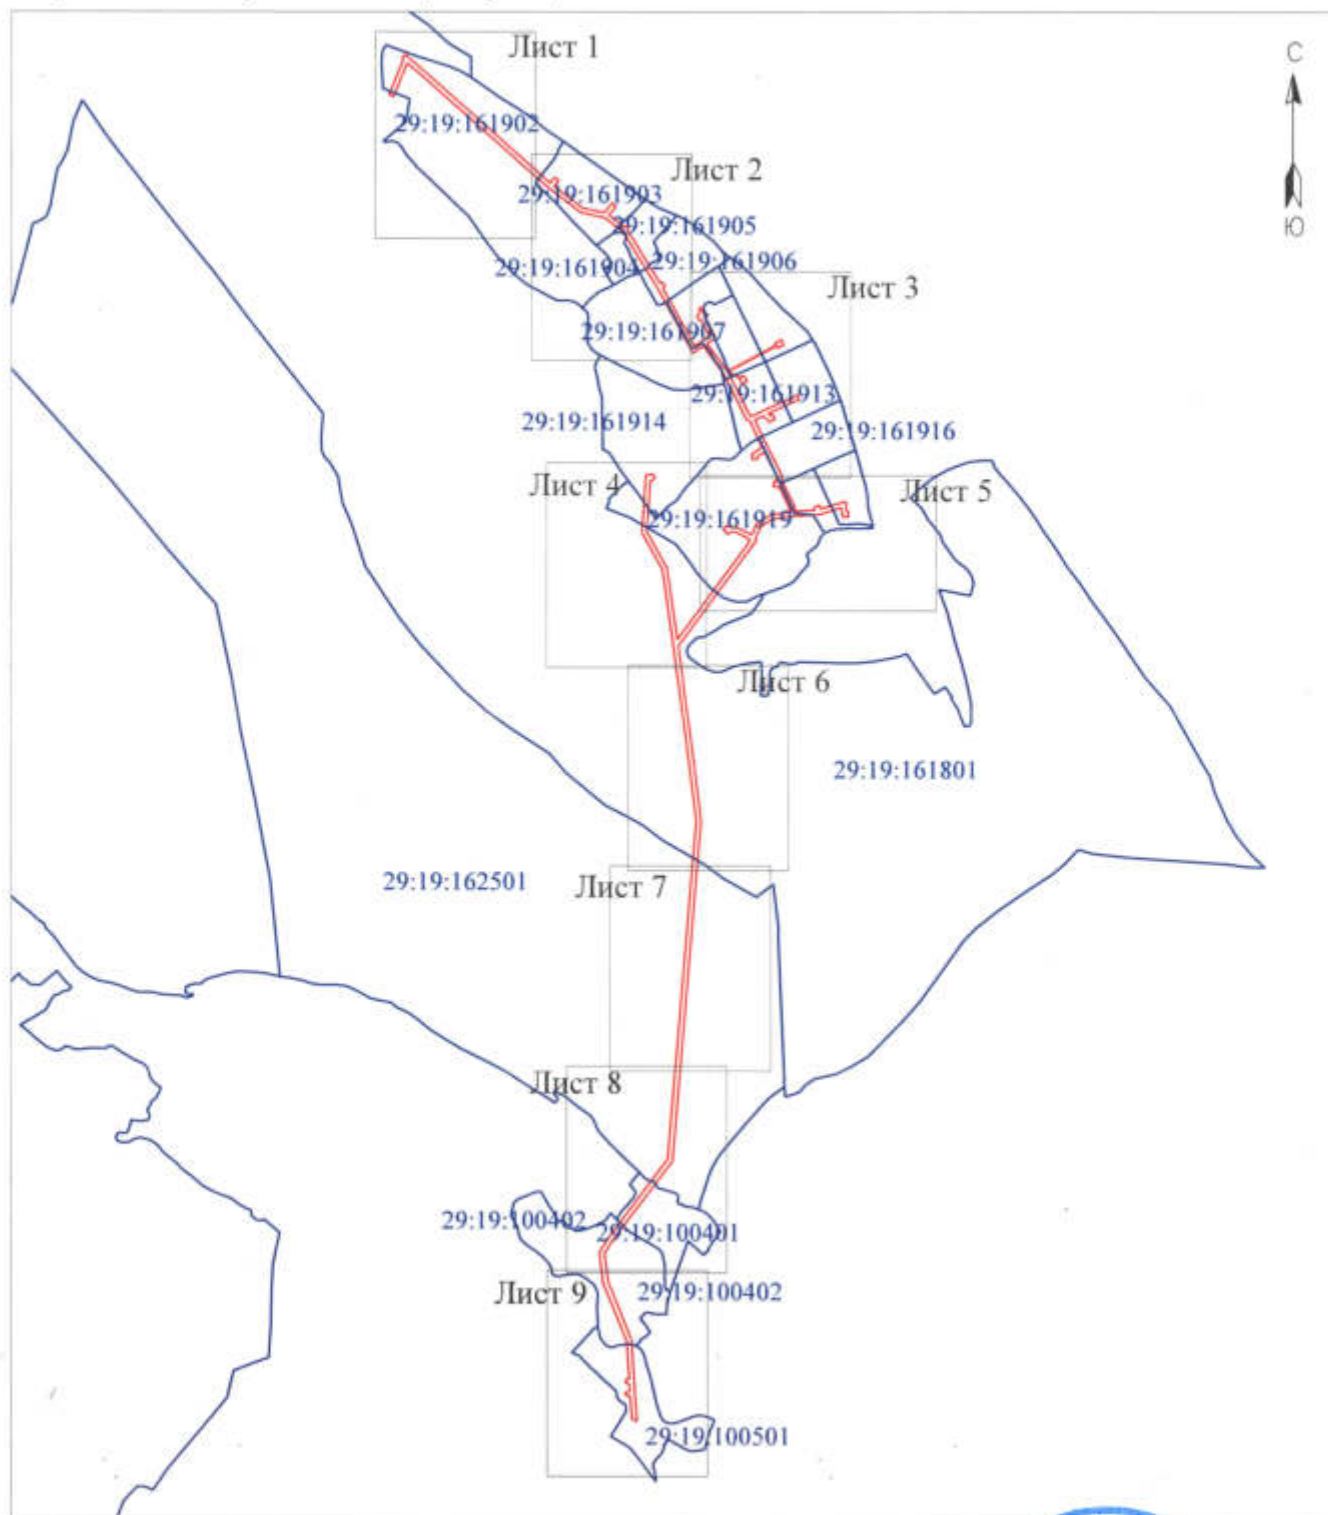

Масштаб 1:30 000

Условные обозначения:

- проектные границы публичного сервитута;
- номер и граница кадастрового квартала;

Кадастровый инженер



Лысенко Е.Э.

17 июня 2021 г.



Масштаб 1:2 000

Условные обозначения:

- проектные границы публичного сервитута;
- границы и кадастровый номер земельного участка, сведения о котором содержатся в ЕГРН;
- номер и граница кадастрового квартала;
- обозначение и номер характерной точки проектных границ публичного сервитута.



Масштаб 1:2 000

Условные обозначения:

- проектные границы публичного сервитута;
- границы и кадастровый номер земельного участка, сведения о котором содержатся в ЕГРН;
- номер и граница кадастрового квартала;
- обозначение и номер характерной точки проектных границ публичного сервитута.



Масштаб 1:2 000

Условные обозначения:

- проектные границы публичного сервитута;
- границы и кадастровый номер земельного участка, сведения о котором содержатся в ЕГРН;
- номер и граница кадастрового квартала;
- обозначение и номер характерной точки проектных границ публичного сервитута.



Масштаб 1:2 000

Условные обозначения:

- проектные границы публичного сервитута;
- границы и кадастровый номер земельного участка, сведения о котором содержатся в ЕГРН;
- номер и граница кадастрового квартала;
- обозначение и номер характерной точки проектных границ публичного сервитута.



Масштаб 1:2000

- Условные обозначения:
- проектные границы публичного сервитута;
 - границы и кадастровый номер земельного участка, сведения о котором содержатся в ЕГРН;
 - номер и граница кадастрового квартала;
 - обозначение и номер характерной точки проектных границ публичного сервитута.

Кадастровый инженер
Лысенко
Эммануил
Э. Лысенко
17 июня 2021 г.



Масштаб 1:2 000

Условные обозначения:

- проектные границы публичного сервитута;
- :391 - границы и кадастровый номер земельного участка, сведения о котором содержатся в ЕГРН;
- 29:19:161801 - номер и граница кадастрового квартала;
- 1● - обозначение и номер характерной точки проектных границ публичного сервитута.



391	- проектные границы публичного сервитута;
29:19:161801	- границы и кадастровый номер земельного участка, сведения о котором содержатся в ЕГРН;
1	- номер и граница кадастрового квартала;
1	- обозначение и номер характерной точки проектных границ публичного сервитута.

17 июня 2021 г.



Масштаб 1:2 000

	- проектные границы публичного сервитута;
:391	- границы и кадастровый номер земельного участка, сведения о котором содержатся в ЕГРН;
<u>29:19:161801</u>	- номер и граница кадастрового квартала;
1 ●	- обозначение и номер характерной точки проектных границ публичного сервитута.

Кадастровый инженер  Э. Лысенко

17 июня 2021 г..



Масштаб 1:2 000

Условные обозначения:

- проектные границы публичного сервитута;
- границы и кадастровый номер земельного участка, сведения о котором содержатся в ЕГРН;
- 29:16:205101 - номер и граница кадастрового квартала;
- 1 - обозначение и номер характерной точки проектных границ публичного сервитута.

**Каталог координат границ публичного сервитута для эксплуатации
объекта электросетевого хозяйства: ВЛ-10кВ ф. " Холмогоры-1"**

Площадь публичного сервитута: 206 140кв.м.		
Метод определения координат: Метод спутниковых геодезических измерений (определений)		
Система координат: МСК - 29, зона 3		
Средняя квадратичная погрешность определения координат характерных точек контура (Mt) = 0,10 м		
Обозначение характерных точек границ	Координаты, м	
	X	Y
1	2	3
1	617 680,25	3 282 815,44
2	617 838,57	3 282 878,34
3	617 847,49	3 282 872,02
4	617 857,12	3 282 885,72
5	617 860,32	3 282 886,99
6	617 859,04	3 282 888,45
7	617 859,70	3 282 889,39
8	617 855,78	3 282 892,17
9	617 316,43	3 283 507,06
10	617 283,91	3 283 544,11
11	617 290,21	3 283 548,34
12	617 290,99	3 283 547,28
13	617 310,69	3 283 561,68
14	617 297,06	3 283 580,26
15	617 278,98	3 283 566,98
16	617 270,11	3 283 561,03
17	617 173,71	3 283 690,36
18	617 153,44	3 283 788,73
19	617 180,19	3 283 810,72
20	617 180,90	3 283 811,28
21	617 196,04	3 283 821,26
22	617 183,58	3 283 840,20
23	617 164,60	3 283 827,74
24	617 165,32	3 283 826,65
25	617 143,14	3 283 808,42
26	617 088,84	3 283 877,31
27	617 093,18	3 283 885,66
28	617 074,10	3 283 895,56
29	617 072,17	3 283 891,84
30	617 040,61	3 283 913,39
31	616 959,48	3 283 963,39
32	616 835,60	3 284 041,33
33	616 835,66	3 284 041,83
34	616 841,59	3 284 050,44
35	616 822,55	3 284 063,53
36	616 815,28	3 284 053,10
37	616 554,59	3 284 197,78
38	616 584,17	3 284 242,25
39	616 599,22	3 284 264,06
40	616 665,81	3 284 230,70
41	616 672,23	3 284 225,90
42	616 668,76	3 284 218,67
43	616 689,87	3 284 208,52

Кадастровый инженер:		Лысенко Е.Э.	Дата: 17.0.2021г.

44	616 692,73	3 284 214,49
45	616 729,93	3 284 222,92
46	616 591,96	3 284 292,02
47	616 566,67	3 284 254,96
48	616 474,71	3 284 321,73
49	616 440,28	3 284 346,13
50	616 557,91	3 284 566,22
51	616 568,45	3 284 560,72
52	616 582,45	3 284 587,56
53	616 560,10	3 284 599,22
54	616 546,10	3 284 572,38
55	616 556,14	3 284 567,14
56	616 438,65	3 284 347,29
57	616 438,58	3 284 347,34
58	616 412,93	3 284 403,59
59	616 421,96	3 284 421,28
60	616 394,33	3 284 435,34
61	616 382,82	3 284 412,83
62	616 410,45	3 284 398,74
63	616 411,77	3 284 401,32
64	616 435,37	3 284 349,56
65	616 311,55	3 284 412,14
66	616 240,60	3 284 447,99
67	616 238,45	3 284 454,72
68	616 262,63	3 284 505,58
69	616 335,30	3 284 659,90
70	616 315,62	3 284 669,16
71	616 249,72	3 284 529,21
72	616 241,19	3 284 538,13
73	616 246,68	3 284 549,87
74	616 224,99	3 284 559,99
75	616 214,44	3 284 537,42
76	616 214,95	3 284 537,18
77	616 213,92	3 284 535,18
78	616 239,76	3 284 508,15
79	616 221,59	3 284 469,94
80	616 097,60	3 284 527,95
81	615 985,07	3 284 584,49
82	615 933,73	3 284 598,07
83	615 842,56	3 284 640,95
84	615 809,63	3 284 652,07
85	615 815,81	3 284 740,22
86	615 827,46	3 284 734,57
87	615 838,40	3 284 757,11
88	615 820,29	3 284 765,85
89	615 855,29	3 284 877,24
90	615 809,43	3 284 884,28
91	615 809,50	3 284 889,12

Кадастровый инженер:	Лысенко Е.Э.	Дата: 17.0.2021г.



92	615 783,90	3 284 890,86
93	615 783,95	3 284 866,86
94	615 797,14	3 284 865,13
95	615 799,20	3 284 863,84
96	615 826,95	3 284 859,58
97	615 795,32	3 284 758,94
98	615 787,35	3 284 645,22
99	615 772,63	3 284 549,07
100	615 741,14	3 284 497,30
101	615 685,36	3 284 472,61
102	615 681,81	3 284 471,02
103	615 680,28	3 284 474,99
104	615 659,96	3 284 467,20
105	615 661,90	3 284 462,11
106	615 647,30	3 284 455,57
107	615 199,26	3 284 123,20
108	615 073,64	3 284 139,76
109	615 006,01	3 284 148,54
110	614 732,32	3 284 184,10
111	614 409,98	3 284 226,00
112	614 192,99	3 284 207,11
113	614 076,07	3 284 197,19
114	612 879,25	3 284 095,61
115	612 717,29	3 283 972,62
116	612 653,11	3 283 923,66
117	612 526,28	3 283 826,89
118	612 524,40	3 283 828,43
119	612 517,67	3 283 820,32
120	612 465,78	3 283 787,51
121	612 334,59	3 283 804,44
122	612 074,97	3 283 910,26
123	611 942,39	3 283 919,38
124	611 882,89	3 283 923,25
125	611 843,65	3 283 925,79
126	611 714,15	3 283 934,91
127	611 711,03	3 283 933,00
128	611 721,59	3 283 912,59
129	611 826,39	3 283 905,20
130	611 824,28	3 283 900,66
131	611 821,00	3 283 898,52
132	611 832,90	3 283 880,30
133	611 841,38	3 283 885,84
134	611 849,65	3 283 903,61
135	611 875,33	3 283 901,95
136	611 875,52	3 283 901,59
137	611 875,31	3 283 901,48
138	611 885,56	3 283 881,83
139	611 905,14	3 283 892,10
140	611 900,88	3 283 900,29

Кадастровый инженер:	Лысенко Е.Э.	Дата: 17.0.2021г.



141	611 940,93	3 283 897,68
142	612 069,99	3 283 888,80
143	612 328,99	3 283 783,24
144	612 470,78	3 283 764,93
145	612 525,07	3 283 799,26
146	612 526,98	3 283 797,68
147	612 532,26	3 283 804,08
148	612 666,31	3 283 906,36
149	612 730,47	3 283 955,32
150	612 887,37	3 284 074,47
151	614 077,91	3 284 175,51
152	614 194,85	3 284 185,43
153	614 409,52	3 284 204,12
154	614 729,52	3 284 162,54
155	615 003,21	3 284 126,98
156	615 070,82	3 284 118,20
157	615 205,14	3 284 100,48
158	615 548,01	3 284 051,08
159	615 714,20	3 283 958,59
160	615 973,75	3 283 977,11
161	615 972,82	3 283 996,94
162	615 978,67	3 284 002,00
163	615 963,92	3 284 018,94
164	615 944,28	3 284 001,97
165	615 948,47	3 283 997,11
166	615 719,12	3 283 980,75
167	615 555,07	3 284 072,04
168	615 229,89	3 284 118,84
169	615 658,36	3 284 436,69
170	615 684,57	3 284 448,42
171	615 714,96	3 284 385,33
172	615 716,82	3 284 361,58
173	615 705,41	3 284 348,02
174	615 729,82	3 284 327,51
175	615 746,31	3 284 347,14
176	615 739,09	3 284 353,20
177	615 739,25	3 284 353,77
178	615 736,32	3 284 391,09
179	615 704,47	3 284 457,29
180	615 756,18	3 284 480,18
181	615 793,47	3 284 541,49
182	615 806,99	3 284 630,01
183	615 834,42	3 284 620,75
184	615 921,18	3 284 579,93
185	615 922,26	3 284 576,67
186	615 922,23	3 284 576,44
187	615 916,45	3 284 574,57
188	615 924,00	3 284 551,21
189	615 947,20	3 284 558,73
190	615 943,43	3 284 570,41

Кадастровый инженер:	Лысенко Е.Э.	Дата: 17.0.2021г.



191	615 943,72	3 284 572,94
192	615 977,33	3 284 564,05
193	616 077,22	3 284 513,85
194	616 057,90	3 284 483,51
195	616 043,93	3 284 482,09
196	616 046,18	3 284 459,29
197	616 059,95	3 284 460,65
198	616 066,48	3 284 456,49
199	616 083,22	3 284 482,79
200	616 096,89	3 284 504,27
201	616 217,87	3 284 447,67
202	616 222,68	3 284 432,69
203	616 301,73	3 284 392,72
204	616 424,38	3 284 330,74
205	616 462,03	3 284 304,05
206	616 554,49	3 284 236,91
207	616 523,43	3 284 190,20
208	616 818,38	3 284 026,47
209	616 947,98	3 283 944,93
210	617 028,77	3 283 895,15
211	617 068,44	3 283 868,05
212	617 131,34	3 283 788,26
213	617 153,39	3 283 681,24
214	617 259,11	3 283 539,40
215	617 300,07	3 283 492,72
216	617 823,64	3 282 895,81
217	617 672,23	3 282 835,66
1	617 680,25	3 282 815,44

Кадастровый инженер:		Лысенко Е.Э.	Дата: 17.0.2021г.

Объекта электросетевого хозяйства: "ВЛ-10кВ ф. " Холмогоры-1"

Кадастровые номера земельных участков, в отношении которых испрашивается публичный сервитут: 29:19:100401:5; 29:19:161801:391; 29:19:100401:6; 29:19:100401:15; 29:19:100401:36; 29:19:100401:42; 29:19:100401:43; 29:19:100402:57; 29:19:100402:67; 29:19:100402:68; 29:19:100402:69; 29:19:100402:70; 29:19:100402:71; 29:19:100402:72; 29:19:100402:73; 29:19:100402:74; 29:19:100402:76; 29:19:100402:80; 29:19:100402:82; 29:19:100402:84; 29:19:100402:98; 29:19:100402:127; 29:19:100402:131; 29:19:100402:132; 29:19:100402:345; 29:19:100402:355; 29:19:100501:41; 29:19:100501:44; 29:19:100501:50; 29:19:161801:247; 29:19:161801:255; 29:19:161801:263; 29:19:161917:16; 29:19:161917:29; 29:19:161917:173; 29:19:161918:14; 29:19:161918:22; 29:19:161918:130; 29:19:162501:1; ЕЗП 29:19:000000:329 (29:19:162501:3); 29:19:0:3969; 29:19:161907:11; 29:19:161908:2; 29:19:161908:3; 29:19:161908:4; 29:19:161908:7; 29:19:161908:8; 29:19:161908:97; 29:19:161908:245; 29:19:161909:25; 29:19:161909:26; 29:19:161909:283; 29:19:161910:34; 29:19:161910:37; 29:19:161910:223; 29:19:161910:261; 29:19:161910:262; 29:19:161912:26; 29:19:161912:190; 29:19:161913:21; 29:19:161913:202; 29:19:161913:209; 29:19:161913:270; 29:19:161916:28; 29:19:161916:276; 29:19:161917:176; 29:19:161917:177; 29:19:161918:11; 29:19:161918:23; 29:19:161918:127; 29:19:161918:132; 29:19:161918:139; 29:19:161919:15; 29:19:161919:31; 29:19:161919:46; 29:19:161919:57; 29:19:161919:58; 29:19:161919:382; 29:19:161919:419; 29:19:161919:583; 29:19:161903:16; 29:19:161903:20; 29:19:161903:65; 29:19:161903:76; 29:19:161903:78; 29:19:161903:80; 29:19:161903:82; 29:19:161903:196; 29:19:161903:211; 29:19:161905:65; 29:19:161912:140; 29:19:161913:2; 29:19:161913:7; 29:19:161913:9; 29:19:161913:10; 29:19:161913:20; 29:19:161913:26; 29:19:161913:29; 29:19:161913:205; 29:19:161913:210; 29:19:161913:213; 29:19:161913:273; 29:19:161914:197; 29:19:161914:205; 29:19:161914:228; 29:19:161914:229; 29:19:161914:230; 29:19:161914:232; 29:19:161914:238; 29:19:161914:240; 29:19:161919:2; 29:19:161919:6; 29:19:161919:383; 29:19:161919:443; 29:19:161919:562; 29:19:161919:564; 29:19:161919:565; 29:19:161919:566; 29:19:161919:567; 29:19:161905:4; 29:19:161906:16; 29:19:161906:331; 29:19:161908:100; 29:19:161908:106; 29:19:161908:243.

Земли кадастровых кварталов: 29:19:161902, 29:19:161903, 29:19:161905, 29:19:161904, 29:19:161906, 29:19:161907, 29:19:161908, 29:19:161909, 29:19:161910, 29:19:161913, 29:19:161914, 29:19:161912, 29:19:161916, 29:19:161919, 29:19:161918, 29:19:161917, 29:19:161801, 29:19:162501, 29:19:100401, 29:19:100402, 29:19:100501.

Кадастровый инженер:	Лысенко Е.Э.	Дата: 17.06.2021г.