

*Схема расположения границ публичного
сервитута "ВЛ-10кВ ф. "Холмогоры-2"
Архангельская область, Холмогорский район*


**Утверждена
Распоряжением Администрации
МО "Холмогорский
муниципальный район"**

Площадь испрашиваемого
публичного сервитута 253 974 кв.м.

Каталог координат: Приложение 1 на 5 листах

от _____ № _____

Кадастровые номера земельных участков, в отношении которых
испрашивается публичный сервитут: Приложение 2 на 1 листе

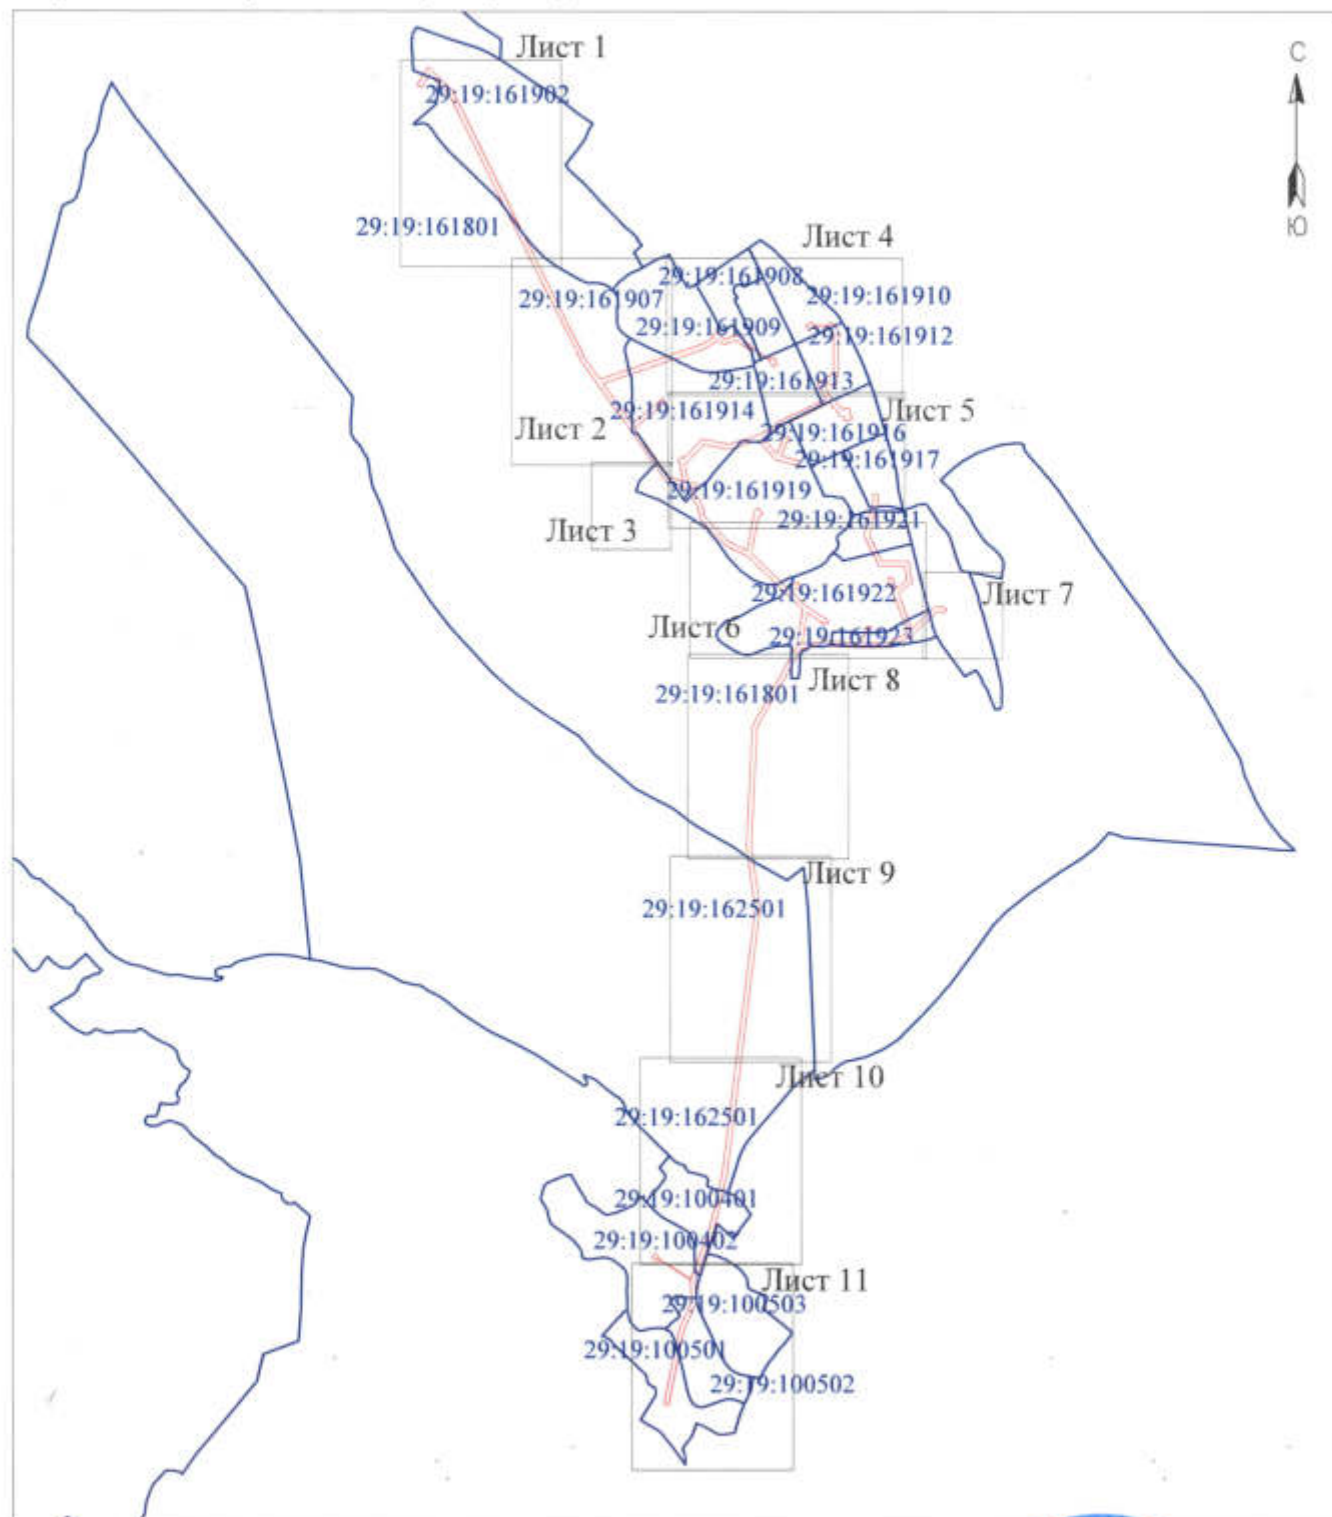

Масштаб 1:30 000

Условные обозначения:

- - проектные границы публичного сервитута;
- - номер и граница кадастрового квартала;

Кадастровый инженер



Лысенко Е.Э.

17 июня 2021 г.



Масштаб 1:2 000

- Условные обозначения:
- - проектные границы публичного сервитута;
 - 391 - границы и кадастровый номер земельного участка, сведения о котором содержатся в ЕГРН;
 - 29:19:161801 - номер и граница кадастрового квартала;
 - 1● - обозначение и номер характерной точки проектных границ публичного сервитута.

Кадастровый инженер



Лысенко Е.Э.

17 июня 2021 г.



Масштаб 1:2 000

Условные обозначения:

- указанные обозначения:
- | | |
|--------------|---|
| — | - проектные границы публичного сервитута; |
| 391 | - границы и кадастровый номер земельного участка, сведения о котором содержатся в ЕГРН; |
| 29:19:161801 | - номер и граница кадастрового квартала; |
| 1● | - обозначение и номер характерной точки проектных границ публичного сервитута. |

Кадастровый инженер

Лысенко Е.Э.



17 июня 2021 г.



Условные обозначения:

Масштаб 1:2000

— - проектные границы публичного сервитута;

:391 - границы и кадастровый номер земельного участка, сведения о котором содержатся в ЕГРН;

Кадастровый инженер

29:19:161801 - номер и граница кадастрового квартала;

1● - обозначение и номер характерной точки проектных границ публичного сервитута.



Лысенко Е.Э.

17 июня 2021 г.



Масштаб 1:2000

Условные обозначения:


- проектные границы публичного сервитута;
- границы и кадастровый номер земельного участка, сведения о котором содержатся в ЕГРН;
- номер и граница кадастрового квартала;
- обозначение и номер характерной точки проектных границ публичного сервитута.

Кадастровый инженер



Лысенко Е.Э.

17 июня 2021 г.

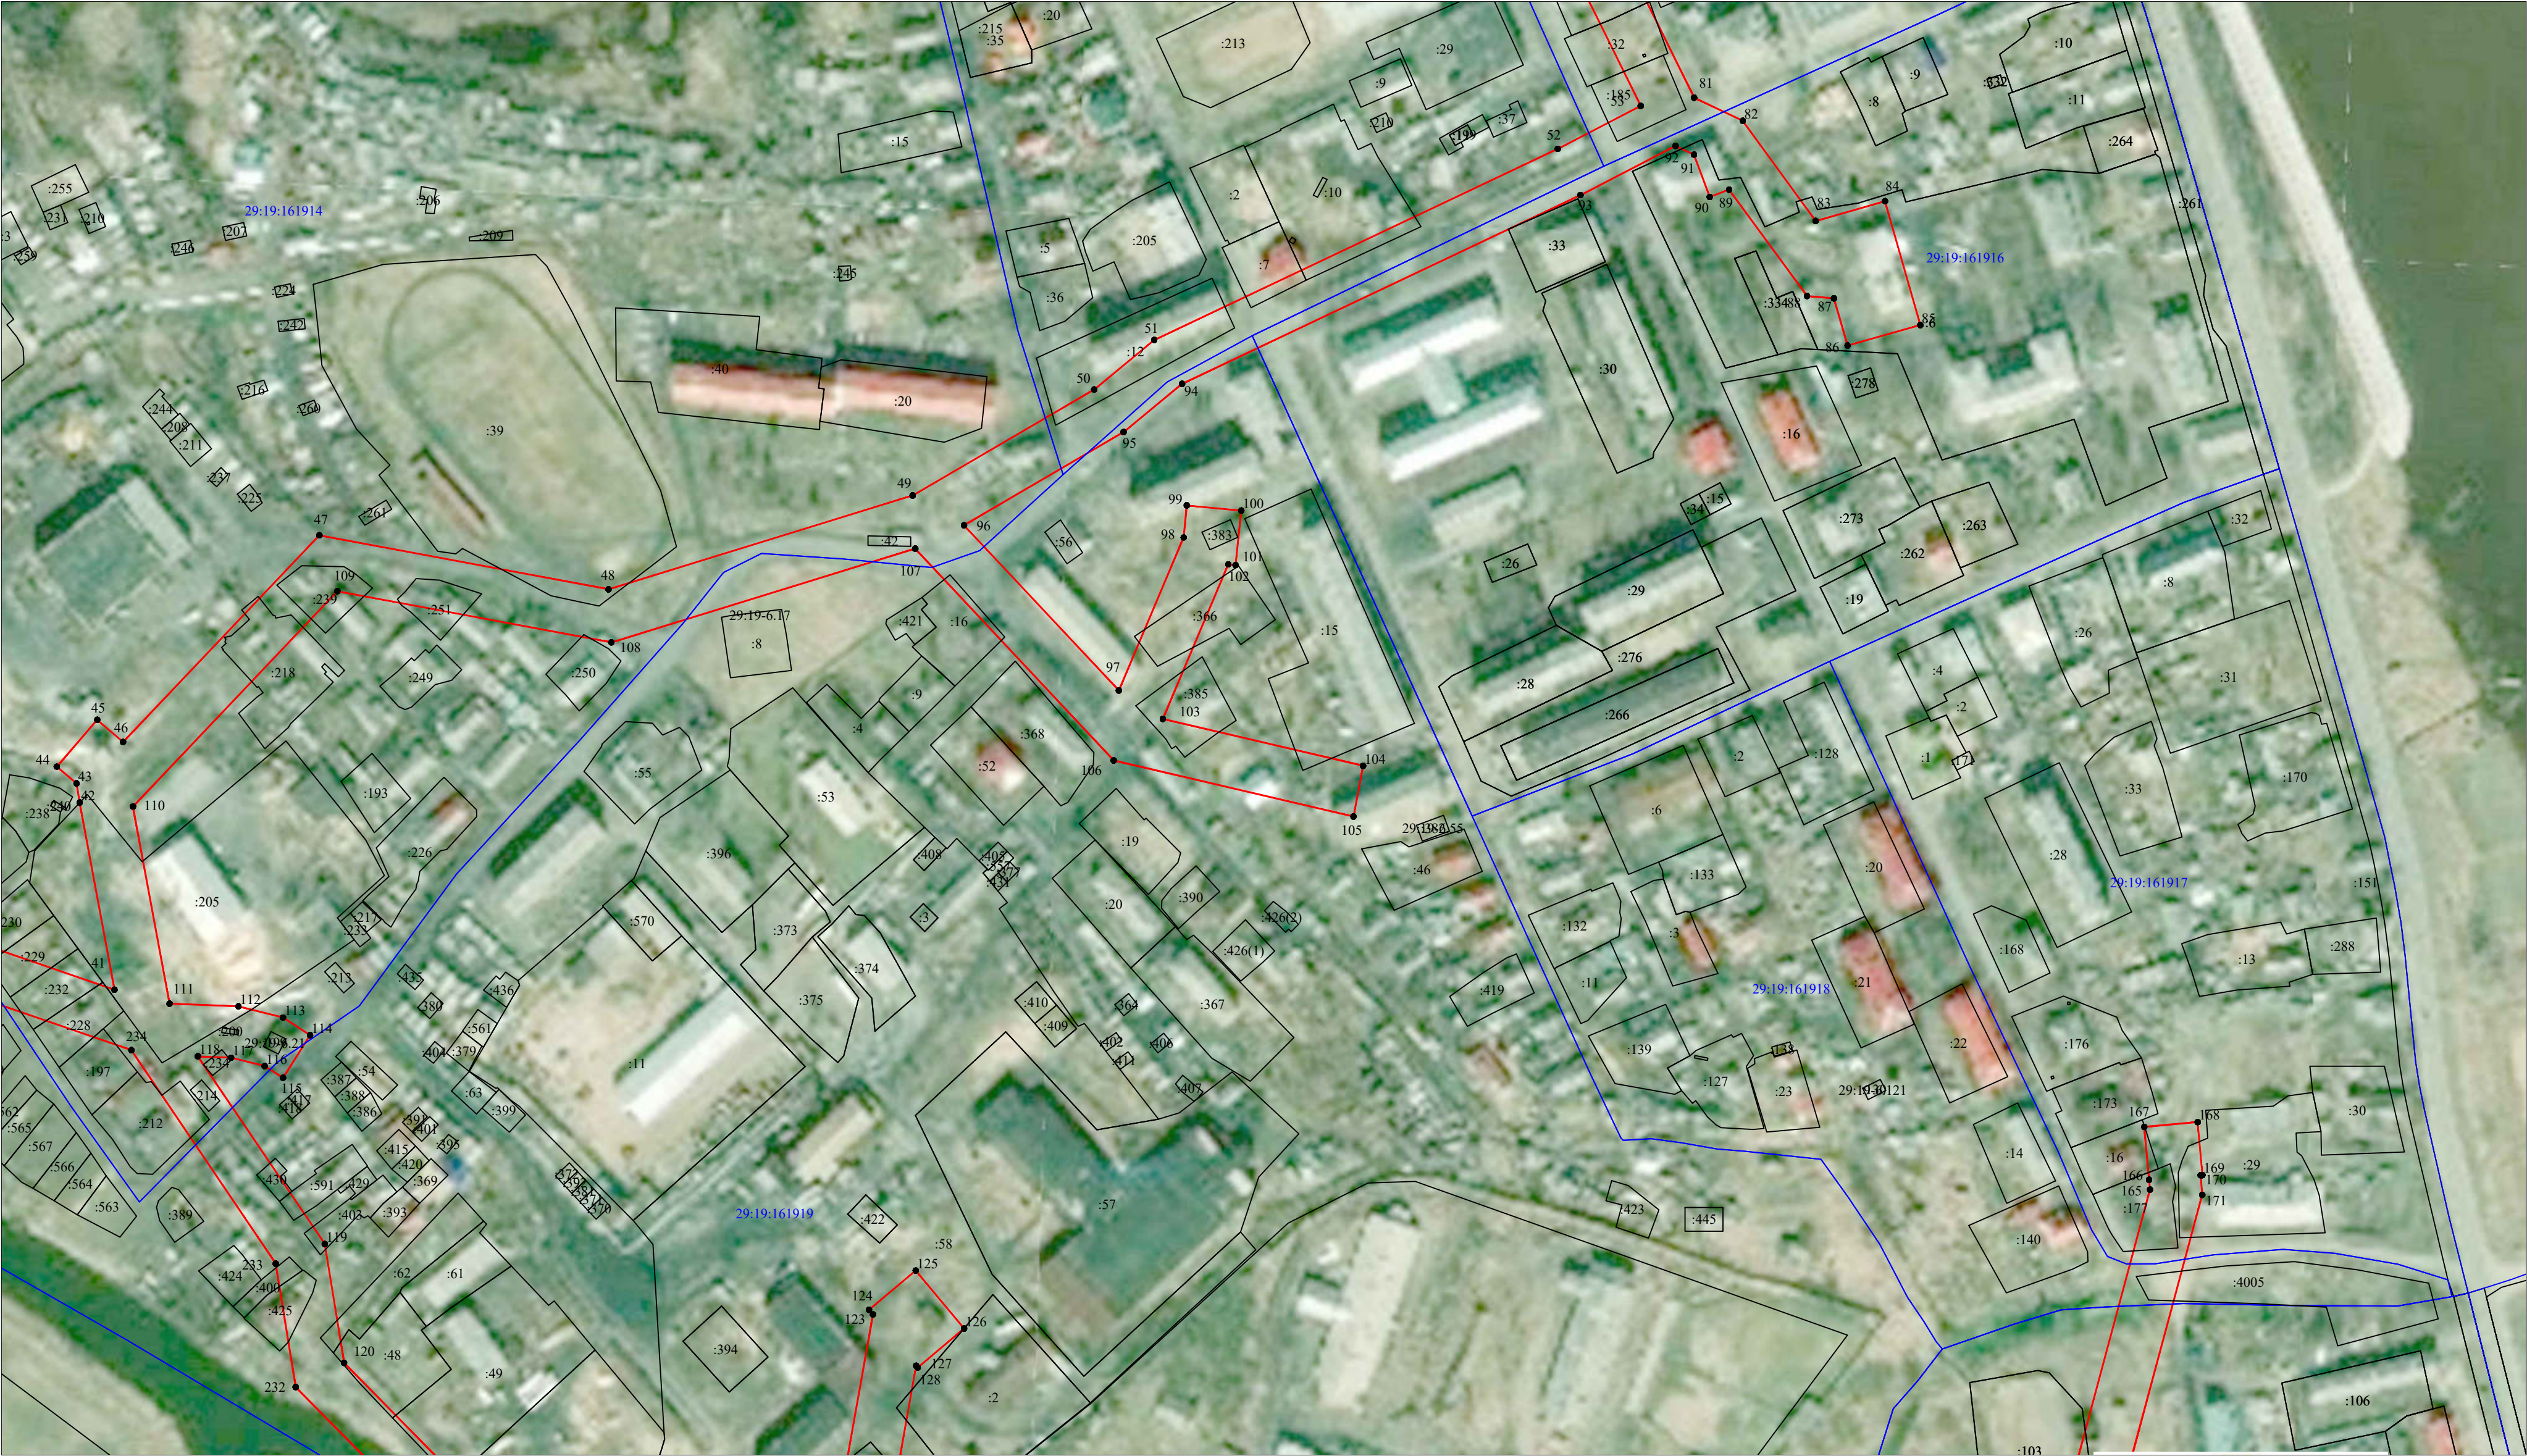

Масштаб 1:2000

Условные обозначения:

- проектные границы публичного сервитута;
- границы и кадастровый номер земельного участка, сведения о котором содержатся в ЕГРН;
- номер и граница кадастрового квартала;
- обозначение и номер характерной точки проектных границ публичного сервитута.

Кадастровый инженер

Лысенко Е.Э.

17 июня 2021 г.



Масштаб 1:2000

Условные обозначения:

- проектные границы публичного сервитута;
- границы и кадастровый номер земельного участка, сведения о котором содержатся в ЕГРН;
- номер и граница кадастрового квартала;
- обозначение и номер характерной точки проектных границ публичного сервитута.

Кадастровый инженер



Лысенко Е.Э.

17 июня 2021 г.



Условные обозначения:

Масштаб 1:2000

- - проектные границы публичного сервитута;
- - границы и кадастровый номер земельного участка, сведения о котором содержатся в ЕГРН;
- - номер и граница кадастрового квартала;
- - обозначение и номер характерной точки проектных границ публичного сервитута.



Лысенко Е.Э.

17 июня 2021 г.



Масштаб 1:2 000

Условные обозначения:

- - проектные границы публичного сервитута;
- :391 - границы и кадастровый номер земельного участка, сведения о котором содержатся в ЕГРН;
- 29:19:161801 - номер и граница кадастрового квартала;
- 1 ● - обозначение и номер характерной точки проектных границ публичного сервитута.

Кадастровый инженер



Лысенко Е.Э.

17 июня 2021 г.



Масштаб 1:2 000

Условные обозначения:

- проектные границы публичного сервитута;
- границы и кадастровый номер земельного участка, сведения о котором содержатся в ЕГРН;
- номер и граница кадастрового квартала;
- обозначение и номер характерной точки проектных границ публичного сервитута.

Кадастровый инженер



Лысенко Е.Э.



Масштаб 1:2 000

Условные обозначения:

- проектные границы публичного сервитута;
- границы и кадастровый номер земельного участка, сведения о котором содержатся в ЕГРН;
- номер и граница кадастрового квартала;
- обозначение и номер характерной точки проектных границ публичного сервитута.

Кадастровый инженер



Лысенко Е.Э.



Масштаб 1:2 000

Условные обозначения:

- проектные границы публичного сервитута;
- границы и кадастровый номер земельного участка, сведения о котором содержатся в ЕГРН;
- номер и граница кадастрового квартала;
- обозначение и номер характерной точки проектных границ публичного сервитута.

Кадастровый инженер



Лысенко Е.Э.

17 июня 2021 г.

**Каталог координат границ публичного сервитута для эксплуатации
объекта электросетевого хозяйства: "ВЛ-10кВ ф. " Холмогоры-2"**

Площадь публичного сервитута: 253 974 кв.м.		
Метод определения координат: Метод спутниковых геодезических измерений (определений)		
Система координат: МСК - 29, зона 3		
Средняя квадратичная погрешность определения координат характерных точек контура (M_t) = 0,10 м		
Обозначение характерных точек границ	Координаты, м	
	X	Y
1	2	3
1	617 641,73	3 282 805,05
2	617 670,98	3 282 818,08
3	617 670,06	3 282 820,19
4	617 723,69	3 282 855,24
5	617 619,92	3 282 964,91
6	617 047,38	3 283 251,37
7	616 421,09	3 283 565,60
8	616 325,86	3 283 633,42
9	616 483,46	3 284 097,29
10	616 514,36	3 284 148,31
11	616 525,85	3 284 141,44
12	616 538,94	3 284 163,51
13	616 525,70	3 284 171,37
14	616 525,16	3 284 174,98
15	616 505,10	3 284 197,82
16	616 525,28	3 284 250,59
17	616 502,31	3 284 283,40
18	616 477,28	3 284 319,12
19	616 469,19	3 284 313,46
20	616 413,81	3 284 405,33
21	616 422,01	3 284 421,31
22	616 394,35	3 284 435,38
23	616 382,85	3 284 412,85
24	616 410,41	3 284 398,73
25	616 412,74	3 284 403,25
26	616 467,55	3 284 312,31
27	616 459,46	3 284 306,65
28	616 484,50	3 284 270,92
29	616 500,86	3 284 247,57
30	616 480,06	3 284 193,31
31	616 501,46	3 284 169,02
32	616 463,86	3 284 106,85
33	616 307,37	3 283 646,61
34	616 123,72	3 283 777,67
35	616 228,50	3 283 903,76
36	616 239,69	3 283 918,93
37	616 222,19	3 283 931,55
38	616 211,43	3 283 917,26
39	616 105,97	3 283 790,35
40	615 886,12	3 283 947,35
41	615 864,79	3 284 009,27
42	615 943,78	3 283 994,60
43	615 951,84	3 283 993,26

Кадастровый инженер:		Лысенко Е.Э.	Дата: 17.06.2021г.
----------------------	--	--------------	--------------------

44	615 958,91	3 283 984,93
45	615 978,67	3 284 001,97
46	615 969,31	3 284 012,87
47	616 056,50	3 284 095,67
48	616 033,73	3 284 217,62
49	616 073,30	3 284 345,92
50	616 118,00	3 284 422,47
51	616 138,95	3 284 447,82
52	616 219,54	3 284 618,00
53	616 237,65	3 284 653,00
54	616 308,57	3 284 618,05
55	616 334,56	3 284 658,59
56	616 353,56	3 284 687,05
57	616 539,29	3 284 687,67
58	616 565,21	3 284 668,04
59	616 568,07	3 284 667,70
60	616 565,79	3 284 596,26
61	616 560,11	3 284 599,25
62	616 546,10	3 284 572,38
63	616 568,47	3 284 560,71
64	616 582,42	3 284 587,53
65	616 567,75	3 284 595,23
66	616 570,08	3 284 667,61
67	616 575,56	3 284 668,32
68	616 584,36	3 284 680,82
69	616 547,32	3 284 708,88
70	616 535,33	3 284 710,77
71	616 520,76	3 284 717,85
72	616 516,70	3 284 709,28
73	616 341,88	3 284 708,74
74	616 330,15	3 284 691,14
75	616 310,34	3 284 706,28
76	616 295,82	3 284 687,34
77	616 306,29	3 284 679,34
78	616 308,61	3 284 665,25
79	616 311,25	3 284 662,52
80	616 300,75	3 284 646,13
81	616 241,12	3 284 675,54
82	616 231,39	3 284 696,05
83	616 189,13	3 284 726,79
84	616 197,44	3 284 756,05
85	616 145,19	3 284 770,93
86	616 136,57	3 284 740,24
87	616 156,48	3 284 734,49
88	616 157,49	3 284 723,15
89	616 202,34	3 284 690,30
90	616 199,26	3 284 682,09
91	616 217,07	3 284 675,47

Кадастровый инженер:	Лысенко Е.Э.	Дата: 17.06.2021г.



92	616 220,77	3 284 667,69
93	616 200,02	3 284 627,60
94	616 120,44	3 284 459,54
95	616 100,07	3 284 434,89
96	616 060,76	3 284 367,57
97	615 991,05	3 284 432,87
98	616 055,60	3 284 460,23
99	616 069,12	3 284 461,53
100	616 066,91	3 284 484,52
101	616 043,95	3 284 482,10
102	616 044,25	3 284 479,07
103	615 979,07	3 284 451,41
104	615 959,28	3 284 535,91
105	615 937,88	3 284 531,85
106	615 961,57	3 284 430,69
107	616 050,88	3 284 347,02
108	616 011,37	3 284 218,84
109	616 032,94	3 284 103,28
110	615 942,11	3 284 017,04
111	615 858,95	3 284 032,48
112	615 857,82	3 284 061,54
113	615 853,09	3 284 080,38
114	615 845,64	3 284 091,74
115	615 827,66	3 284 080,35
116	615 832,62	3 284 072,60
117	615 836,17	3 284 058,43
118	615 836,72	3 284 044,42
119	615 757,53	3 284 097,97
120	615 707,46	3 284 106,08
121	615 594,01	3 284 217,37
122	615 554,26	3 284 298,09
123	615 727,84	3 284 329,20
124	615 729,80	3 284 327,51
125	615 746,35	3 284 347,21
126	615 721,92	3 284 367,59
127	615 705,44	3 284 348,03
128	615 706,18	3 284 347,38
129	615 541,91	3 284 317,97
130	615 383,68	3 284 481,39
131	615 405,57	3 284 515,19
132	615 410,20	3 284 529,98
133	615 389,30	3 284 537,94
134	615 383,72	3 284 521,44
135	615 368,14	3 284 497,40
136	615 300,93	3 284 566,56
137	615 248,21	3 284 648,34
138	615 250,14	3 284 651,72
139	615 230,89	3 284 662,82
140	615 219,93	3 284 643,47

Кадастровый инженер:	Лысенко Е.Э.	Дата: 17.06.2021г.



141	615 228,54	3 284 638,60
142	615 274,10	3 284 568,05
143	615 134,41	3 284 547,37
144	615 144,74	3 284 653,38
145	615 136,91	3 284 816,08
146	615 202,04	3 284 834,49
147	615 209,74	3 284 834,50
148	615 209,83	3 284 858,07
149	615 187,13	3 284 857,98
150	615 187,13	3 284 852,85
151	615 136,82	3 284 838,66
152	615 139,22	3 284 947,12
153	615 185,56	3 285 023,11
154	615 360,19	3 284 958,80
155	615 426,84	3 284 930,72
156	615 434,63	3 284 951,04
157	615 382,16	3 284 973,13
158	615 420,81	3 285 018,04
159	615 482,87	3 285 009,35
160	615 486,92	3 284 892,53
161	615 611,76	3 284 830,72
162	615 614,25	3 284 828,47
163	615 617,31	3 284 827,93
164	615 622,55	3 284 825,38
165	615 780,52	3 284 867,85
166	615 784,65	3 284 867,42
167	615 806,95	3 284 865,37
168	615 808,99	3 284 887,89
169	615 786,65	3 284 889,89
170	615 786,56	3 284 889,15
171	615 778,30	3 284 889,85
172	615 625,51	3 284 848,68
173	615 622,79	3 284 849,55
174	615 508,22	3 284 906,27
175	615 504,00	3 285 028,38
176	615 412,02	3 285 041,22
177	615 360,87	3 284 981,73
178	615 200,49	3 285 040,79
179	615 225,37	3 285 066,08
180	615 300,72	3 285 148,78
181	615 299,24	3 285 175,20
182	615 298,79	3 285 178,28
183	615 301,61	3 285 179,90
184	615 290,89	3 285 197,87
185	615 272,44	3 285 187,29
186	615 276,51	3 285 180,05
187	615 277,57	3 285 173,12
188	615 278,48	3 285 156,69
189	615 209,52	3 285 080,98
190	615 172,31	3 285 043,16

Кадастровый инженер:	Лысенко Е.Э.	Дата: 17.06.2021г.



191	615 117,65	3 284 953,46
192	615 114,76	3 284 823,90
193	615 122,96	3 284 653,66
194	615 111,97	3 284 541,32
195	614 753,14	3 284 342,55
196	614 214,41	3 284 316,68
197	613 939,33	3 284 356,30
198	612 743,36	3 284 205,78
199	612 565,03	3 284 164,10
200	612 488,96	3 284 146,60
201	612 266,97	3 284 061,44
202	612 171,18	3 284 070,27
203	612 053,36	3 284 012,06
204	611 898,27	3 283 979,94
205	611 709,30	3 283 941,20
206	611 707,41	3 283 940,02
207	611 717,47	3 283 920,58
208	611 717,65	3 283 920,70
209	611 902,66	3 283 958,64
210	612 060,45	3 283 991,29
211	612 175,35	3 284 048,03
212	612 270,12	3 284 039,38
213	612 273,26	3 284 040,58
214	612 365,07	3 283 890,95
215	612 355,68	3 283 881,57
216	612 372,92	3 283 864,53
217	612 389,60	3 283 881,36
218	612 372,41	3 283 898,40
219	612 366,51	3 283 892,44
220	612 275,21	3 284 041,33
221	612 495,26	3 284 125,71
222	612 569,92	3 284 142,90
223	612 747,02	3 284 184,32
224	613 939,14	3 284 334,35
225	614 213,45	3 284 294,85
226	614 759,21	3 284 321,06
227	615 125,78	3 284 524,11
228	615 288,47	3 284 548,18
229	615 362,05	3 284 472,47
230	615 529,13	3 284 299,91
231	615 576,12	3 284 204,49
232	615 697,19	3 284 085,69
233	615 749,26	3 284 077,26
234	615 839,33	3 284 016,40
235	615 867,87	3 283 933,66
236	616 101,56	3 283 766,77
237	616 306,65	3 283 620,40
238	616 409,80	3 283 546,94
239	617 037,65	3 283 231,92
240	617 606,85	3 282 947,13
241	617 689,98	3 282 859,22
242	617 661,08	3 282 840,25
243	617 660,77	3 282 840,97
244	617 631,62	3 282 828,04
1	617 641,73	3 282 805,05

Кадастровый инженер:		Лысенко Е.Э.	Дата: 17.06.2021г.

Объекта электросетевого хозяйства: "ВЛ-10кВ ф. " Холмогоры-2"

Кадастровые номера земельных участков, в отношении которых испрашивается публичный сервитут: 29:19:161921:108, 29:19:161907:11, 29:19:161913:209, 29:19:161914:201, 29:19:161919:16, 29:19:161916:33, 29:19:161912:182, 29:19:161801:261, 29:19:000000:4005, 29:19:100401:1; 29:19:100401:9; 29:19:100401:14; 29:19:100401:20; 29:19:100401:21; 29:19:100401:22 29:19:100401:23 29:19:100401:36;29:19:100401:37; 29:19:100401:38; 29:19:100402:129; 29:19:100402:57; 29:19:100402:78; 29:19:100402:82; 29:19:100402:86; 29:19:100402:119; 29:19:100501:3; 29:19:100501:5; 29:19:100501:9; 29:19:100501:50; 29:19:100502:27; 29:19:100502:29; 29:19:100502:40; 29:19:100503:67; 29:19:161801:247; 29:19:161801:254; 29:19:161801:255; 29:19:161801:263; 29:19:161801:267; 29:19:161921:104; 29:19:161922:3; 29:19:161922:37; 29:19:161922:41; 29:19:161922:217; 29:19:161922:218; 29:19:161922:245; 29:19:161922:249; 29:19:161922:248; 29:19:161922:43; 29:19:161921:3; 29:19:161921:103; 29:19:161917:29; 29:19:161917:16; 29:19:161917:177; 29:19:162501:1; 29:19:161922:36, ЕЗП 29:19:000000:329 (29:19:162501:3); 29:19:000000:2520; 29:19:161801:245; 29:19:161907:312; 29:19:161907:333; 29:19:161907:459; 29:19:161908:3; 29:19:161913:202; 29:19:161913:270; 29:19:161914:202; 29:19:161801:239; 29:19:161914:41; 29:19:161914:204; 29:19:161914:230; 29:19:161914:229; 29:19:161914:232; 29:19:161914:228; 29:19:161914:197; 29:19:161914:205; 29:19:161914:218; 29:19:161914:239; 29:19:161914:251; 29:19:161914:39; 29:19:161914:250; 29:19:161914:42; 29:19:161919:385; 29:19:161919:366; 29:19:161919:383; 29:19:161919:15; 29:19:161913:12; 29:19:161913:7; 29:19:161913:10; 29:19:161916:6; 29:19:161912:185; 29:19:161912:32; 29:19:161912:26; 29:19:161912:140; 29:19:161912:190; 29:19:161912:183; 29:19:161912:415; 29:19:161912:2; 29:19:161912:23; 29:19:161912:189; 29:19:161912:147; 29:19:161912:146; 29:19:161912:17; 29:19:161912:142; 29:19:161912:188; 29:19:161910:41; 29:19:161910:43; 29:19:161910:262; 29:19:161910:261; 29:19:161910:34; 29:19:161910:223; 29:19:161914:212; 29:19:161914:214; 29:19:161914:234; 29:19:161914:200; 29:19:161914:199; 29:19:161919:430; 29:19:161919:400; 29:19:161919:425; 29:19:161919:403; 29:19:161919:62; 29:19:161919:48; 29:19:161919:49; 29:19:161919:50; 29:19:161919:31; 29:19:161919:60; 29:19:161919:2; 29:19:161922:246; 29:19:161923:10; 29:19:161923:7; 29:19:161923:6; 29:19:161920:7; 29:19:161920:10; 29:19:161922:31, 29:19:161919:591, 29:19:161921:108, 29:19:161916:33, 29:19:161912:182, 29:19:161914:408.

Земли кадастровых кварталов: 29:19:161801, 29:19:161902, 29:19:161907, 29:19:161909, 29:19:161913, 29:19:161914, 29:19:161910, 29:19:161912, 29:19:161916, 29:19:161919, 29:19:161918, 29:19:161917, 29:19:161921, 29:19:161922, 29:19:161923, 29:19:161920, 29:19:162501, 29:19:100401, 29:19:100402, 29:19:100502, 29:19:100501; 29:19:161908.

Кадастровый инженер:	Лысенко Е.Э.	Дата: 17.06.2021г.