


Схема расположения границ публичного сервитута

Объект: Электрические сети ВЛ 10КВ ПСТ ХОЛМОГ Ф2 41,7 км
Площадь испрашиваемого публичного сервитута - 805 076 кв. м
Местоположение: Архангельская область, Холмогорский район

УТВЕРЖДЕНА
распоряжением администрации
МО «Холмогорский муниципальный район»

Схема расположения листов

от _____ 20__ г. № _____

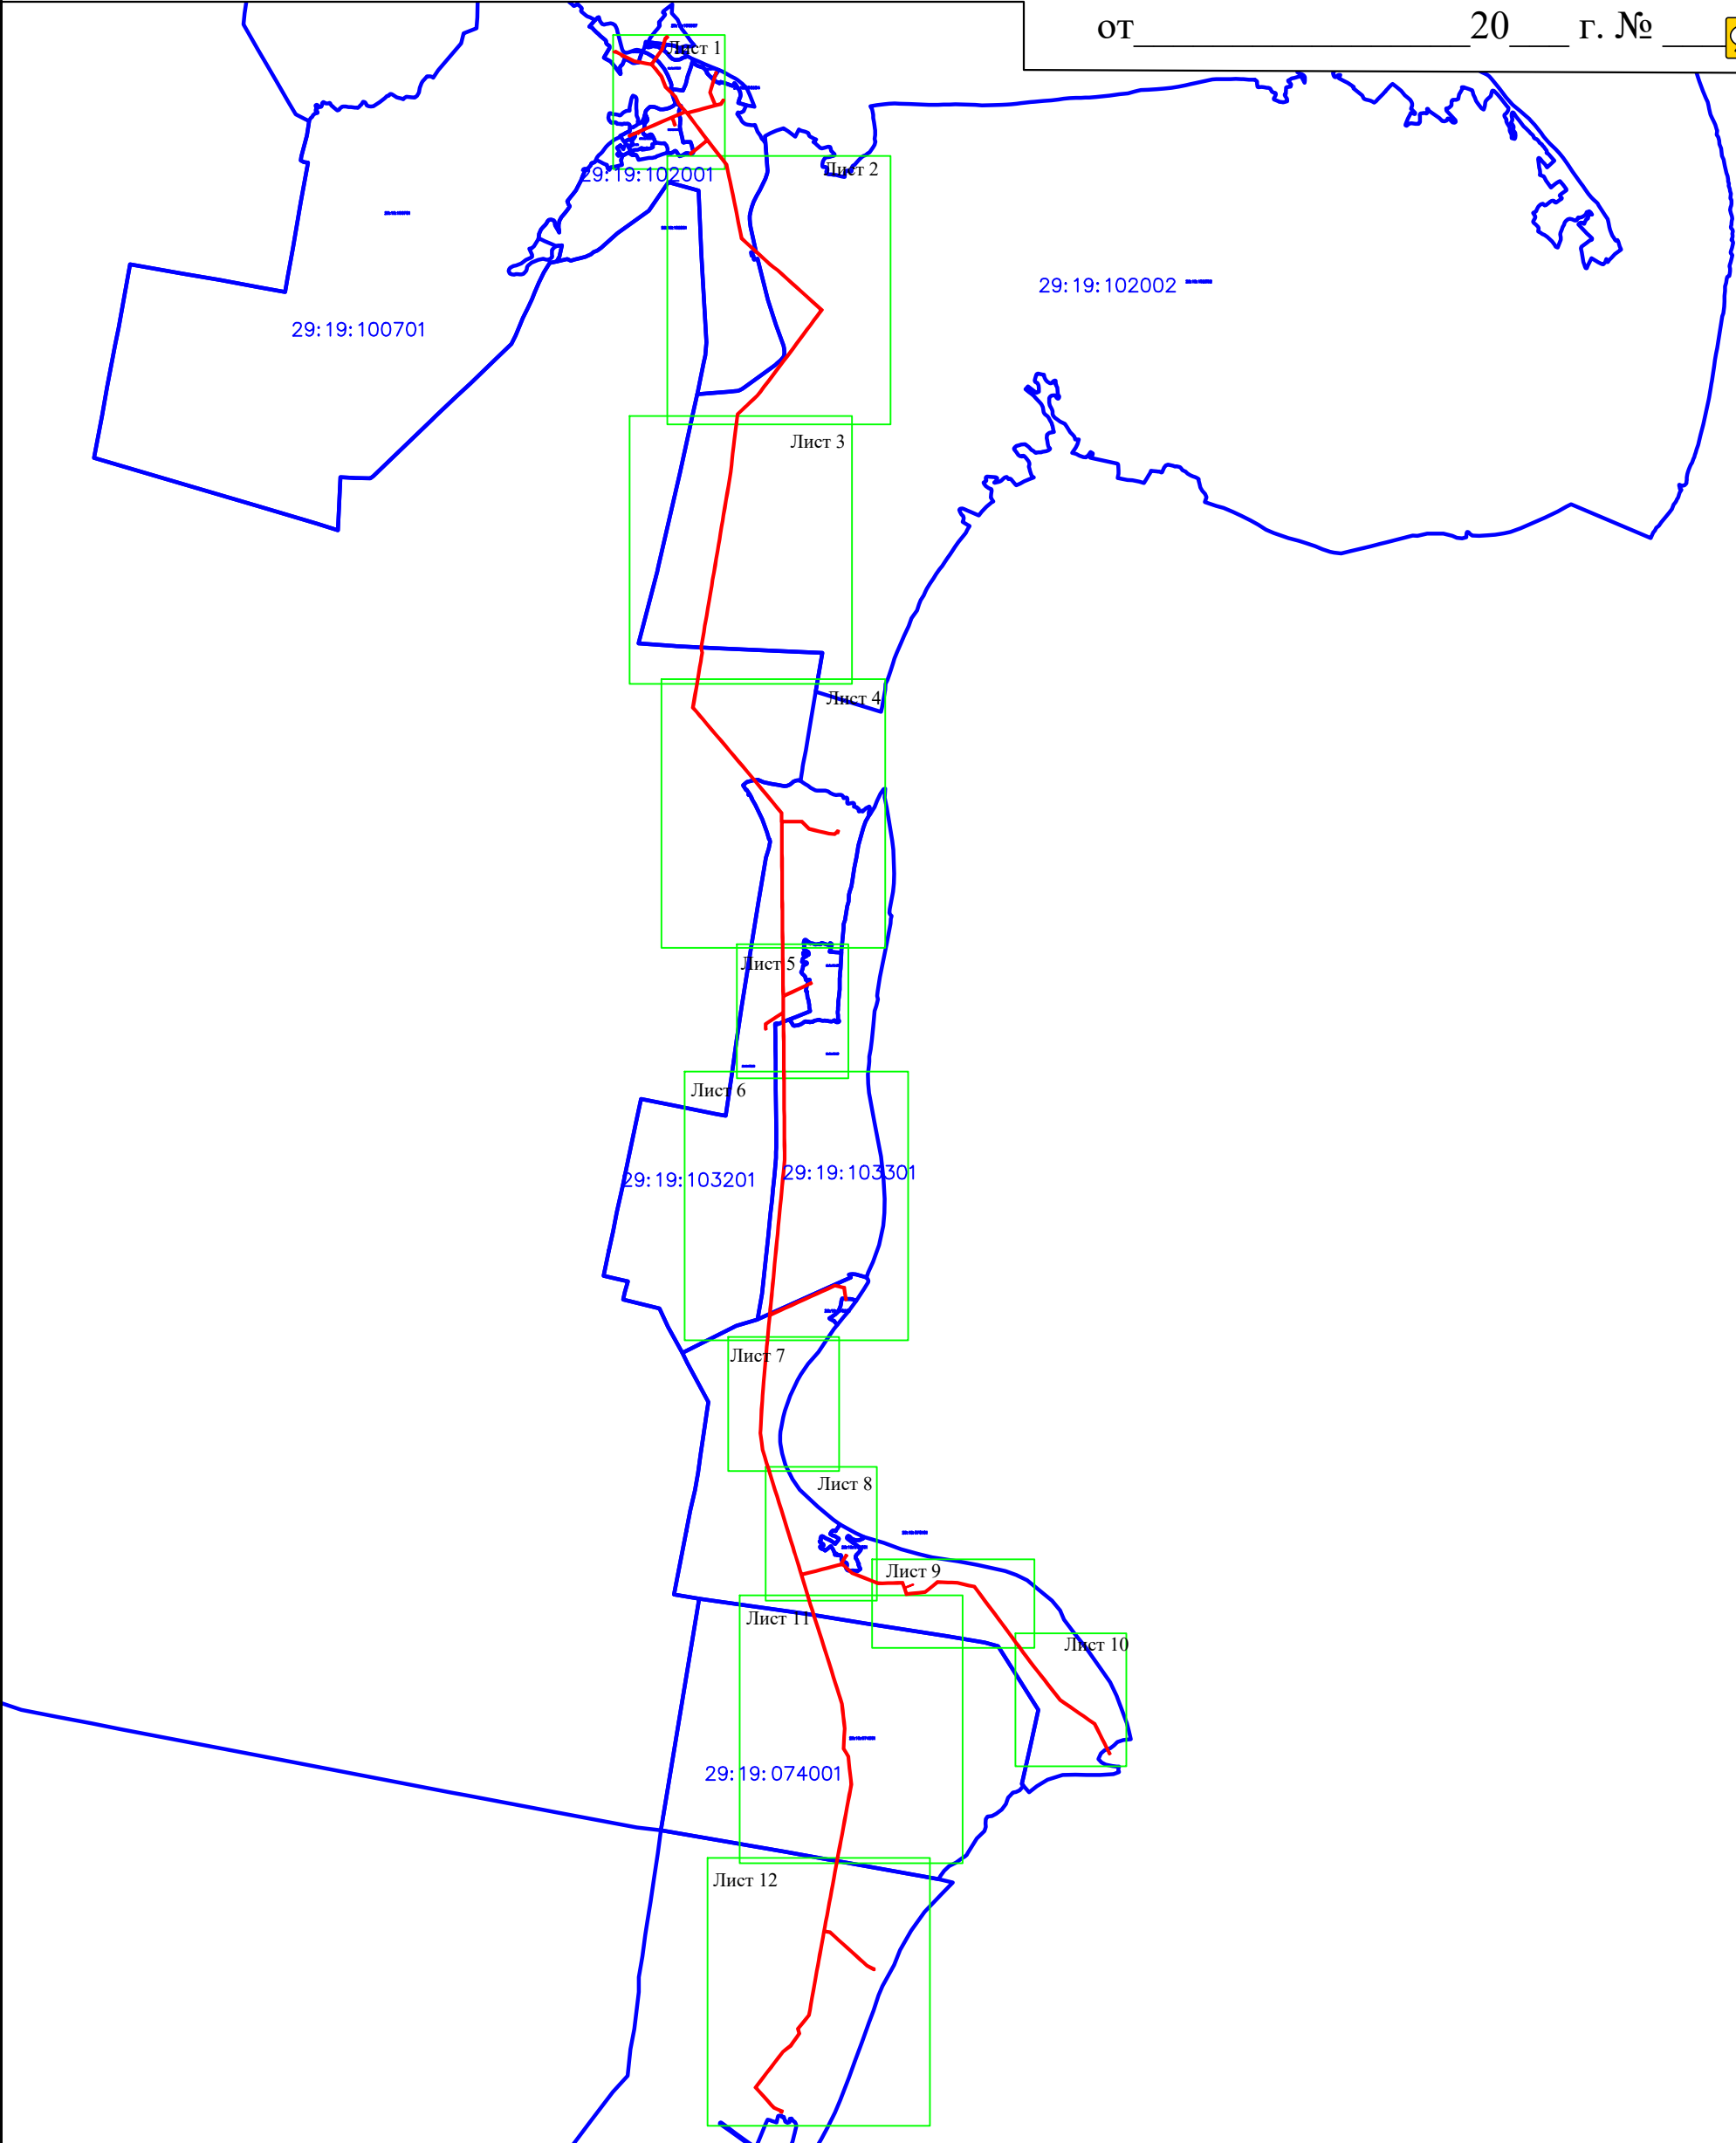

Условные обозначения:




- проектируемая зона границ публичного сервитута;



- граница кадастрового квартала

29:19:170301 - номер кадастрового квартала

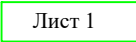

- обозначение и номер выносного листа



Захаров Д. А. Дата " 21 " апреля " 2021 г

Схема расположения границ публичного сервитута

Объект: Электрические сети ВЛ 10КВ ПСТ ХОЛМОГ Ф2 41,7 км
Площадь испрашиваемого публичного сервитута - 805 076 кв. м
Местоположение: Архангельская область, Холмогорский район

Лист 1



Масштаб 1: 5 000

Условные обозначения:

- проектируемая зона границ публичного сервитута;

- граница кадастрового квартала

29:19:170301

- номер кадастрового квартала

:1

- граница и номер земельного участка по сведениям ЕГРН
- 1

- обозначение характерных точек проектных границ публичного сервитута

- линия электропередач;
- Подпись


Место для оттиска печати (при наличии) лица, составившего описание местоположения границ объекта

Захаров Д. А. Дата " 21 " апреля " 2021 г
- Квалификационный аттестат
№ 35-13-371

Схема расположения границ публичного сервитута

Объект: Электрические сети ВЛ 10КВ ПСТ ХОЛМОГ Ф2 41,7 км
Площадь испрашиваемого публичного сервитута - 805 076 кв. м
Местоположение: Архангельская область, Холмогорский район

Лист 2

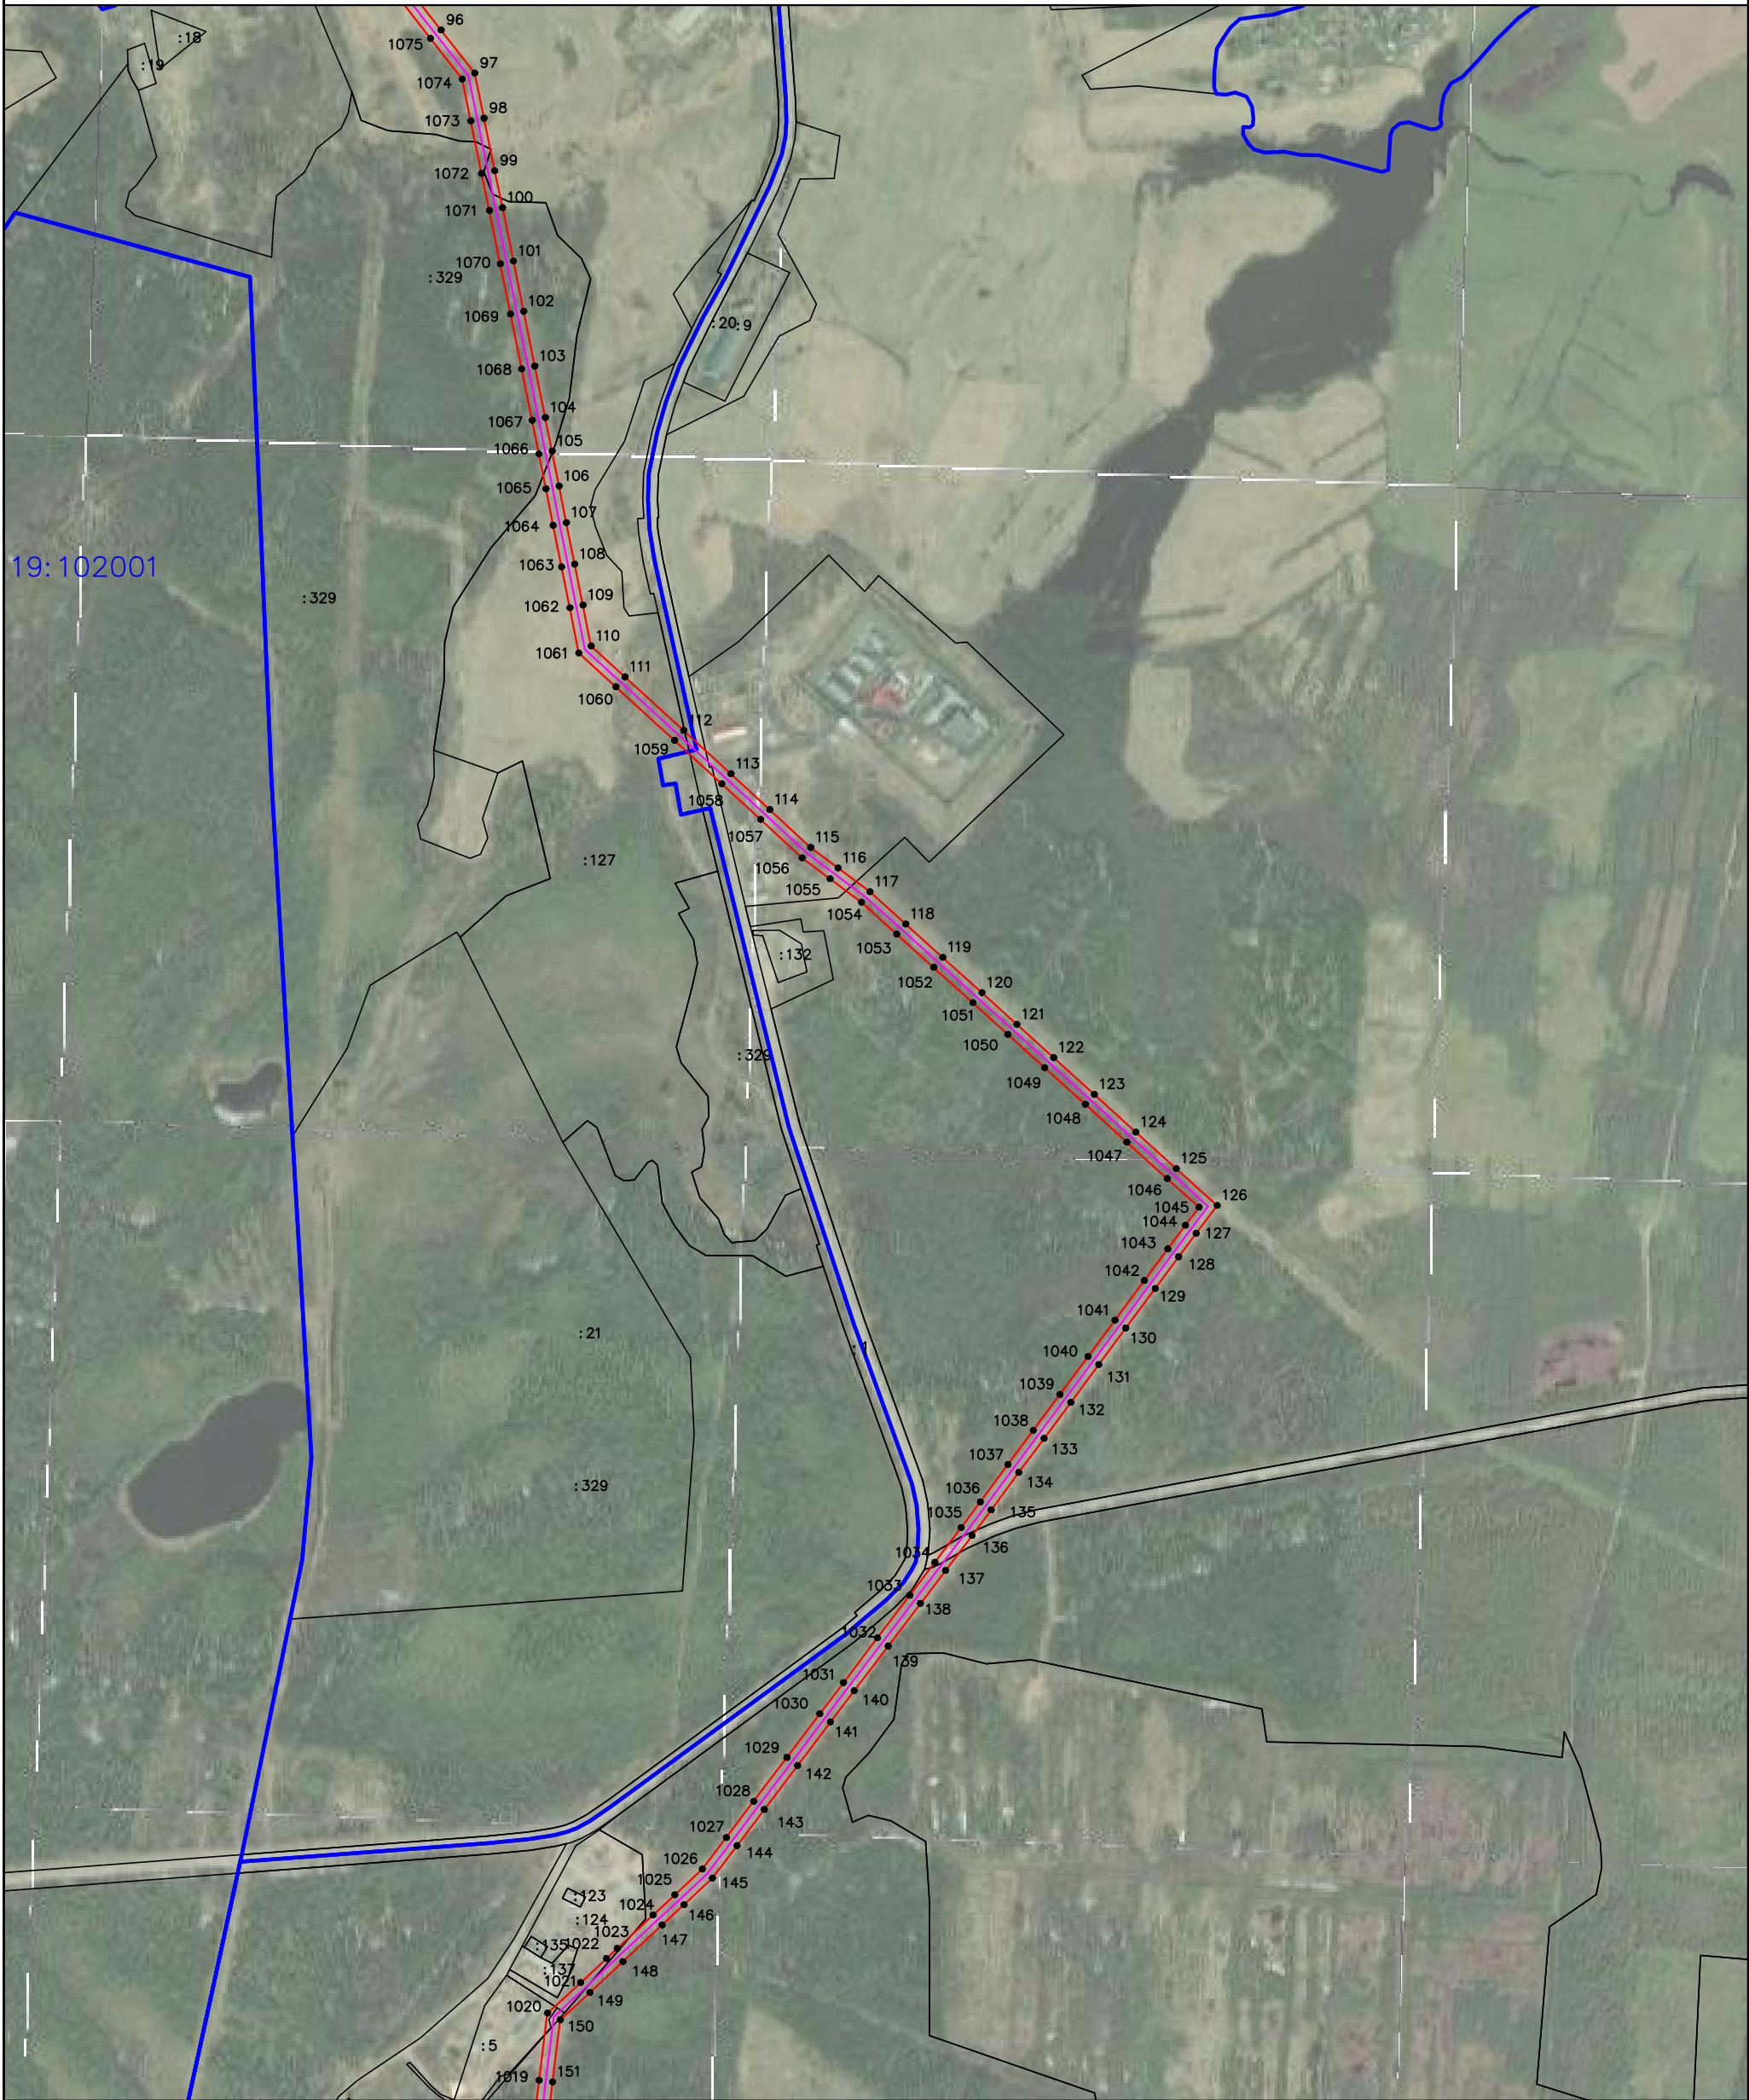

Масштаб 1: 10 000

Условные обозначения:

- проектируемая зона границ публичного сервитута;

- граница кадастрового квартала

29:19:170301

- номер кадастрового квартала

:1

- граница и номер земельного участка по сведениям ЕГРН
- 1

- обозначение характерных точек проектных границ публичного сервитута

- линия электропередач;

Подпись
Место для оттиска печати (при наличии) лица, составившего описание местоположения границ объекта




Захаров Д. А. Дата " 21 " апреля " 2021 г

Схема расположения границ публичного сервитута

Объект: Электрические сети ВЛ 10КВ ПСТ ХОЛМОГ Ф2 41,7 км
Площадь испрашиваемого публичного сервитута - 805 076 кв. м
Местоположение: Архангельская область, Холмогорский район

Лист 3

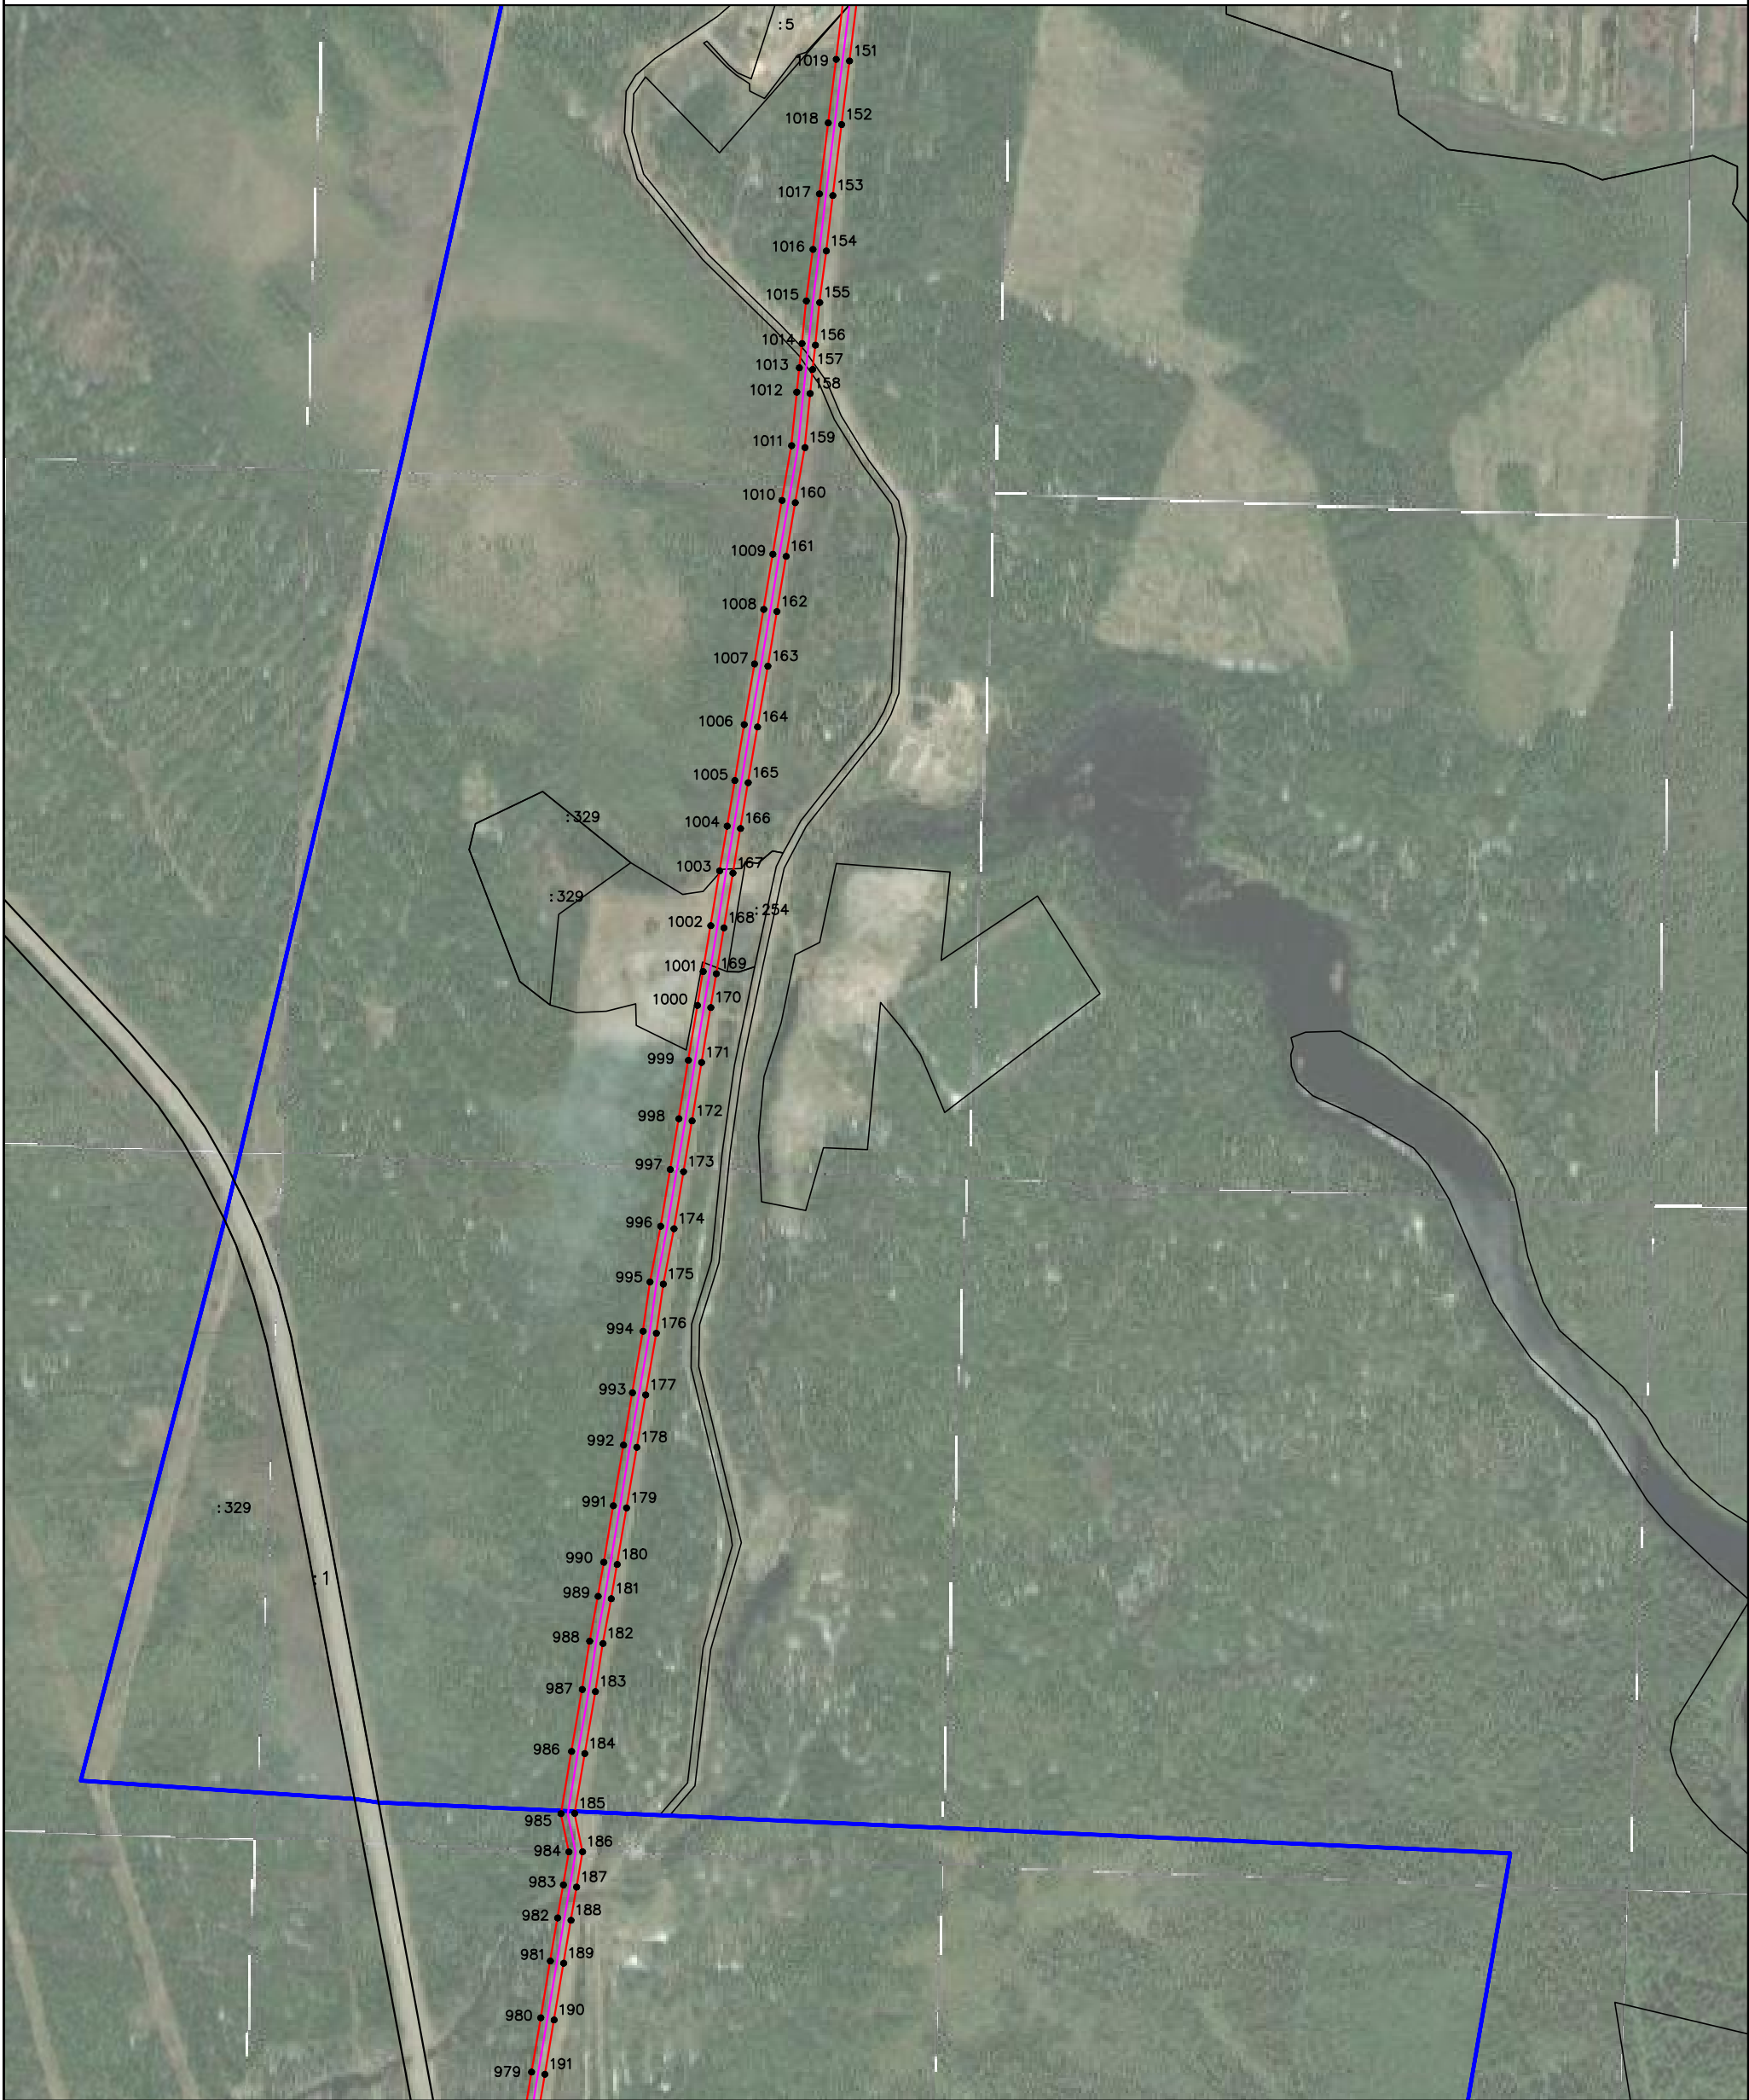

Масштаб 1: 10 000

Условные обозначения:

- проектируемая зона границ публичного сервитута;

- граница кадастрового квартала

29:19:170301

- номер кадастрового квартала

:1

- граница и номер земельного участка по сведениям ЕГРН
- 1

- обозначение характерных точек проектных границ публичного сервитута


- линия электропередач;
- Подпись

Место для оттиска печати (при наличии) лица, составившего описание местоположения границ объекта
- Захаров Д. А. Дата " 21 " апреля " 2021 г

Схема расположения границ публичного сервитута

Объект: Электрические сети ВЛ 10КВ ПСТ ХОЛМОГ Ф2 41,7 км
Площадь испрашиваемого публичного сервитута - 805 076 кв. м
Местоположение: Архангельская область, Холмогорский район

Лист 4

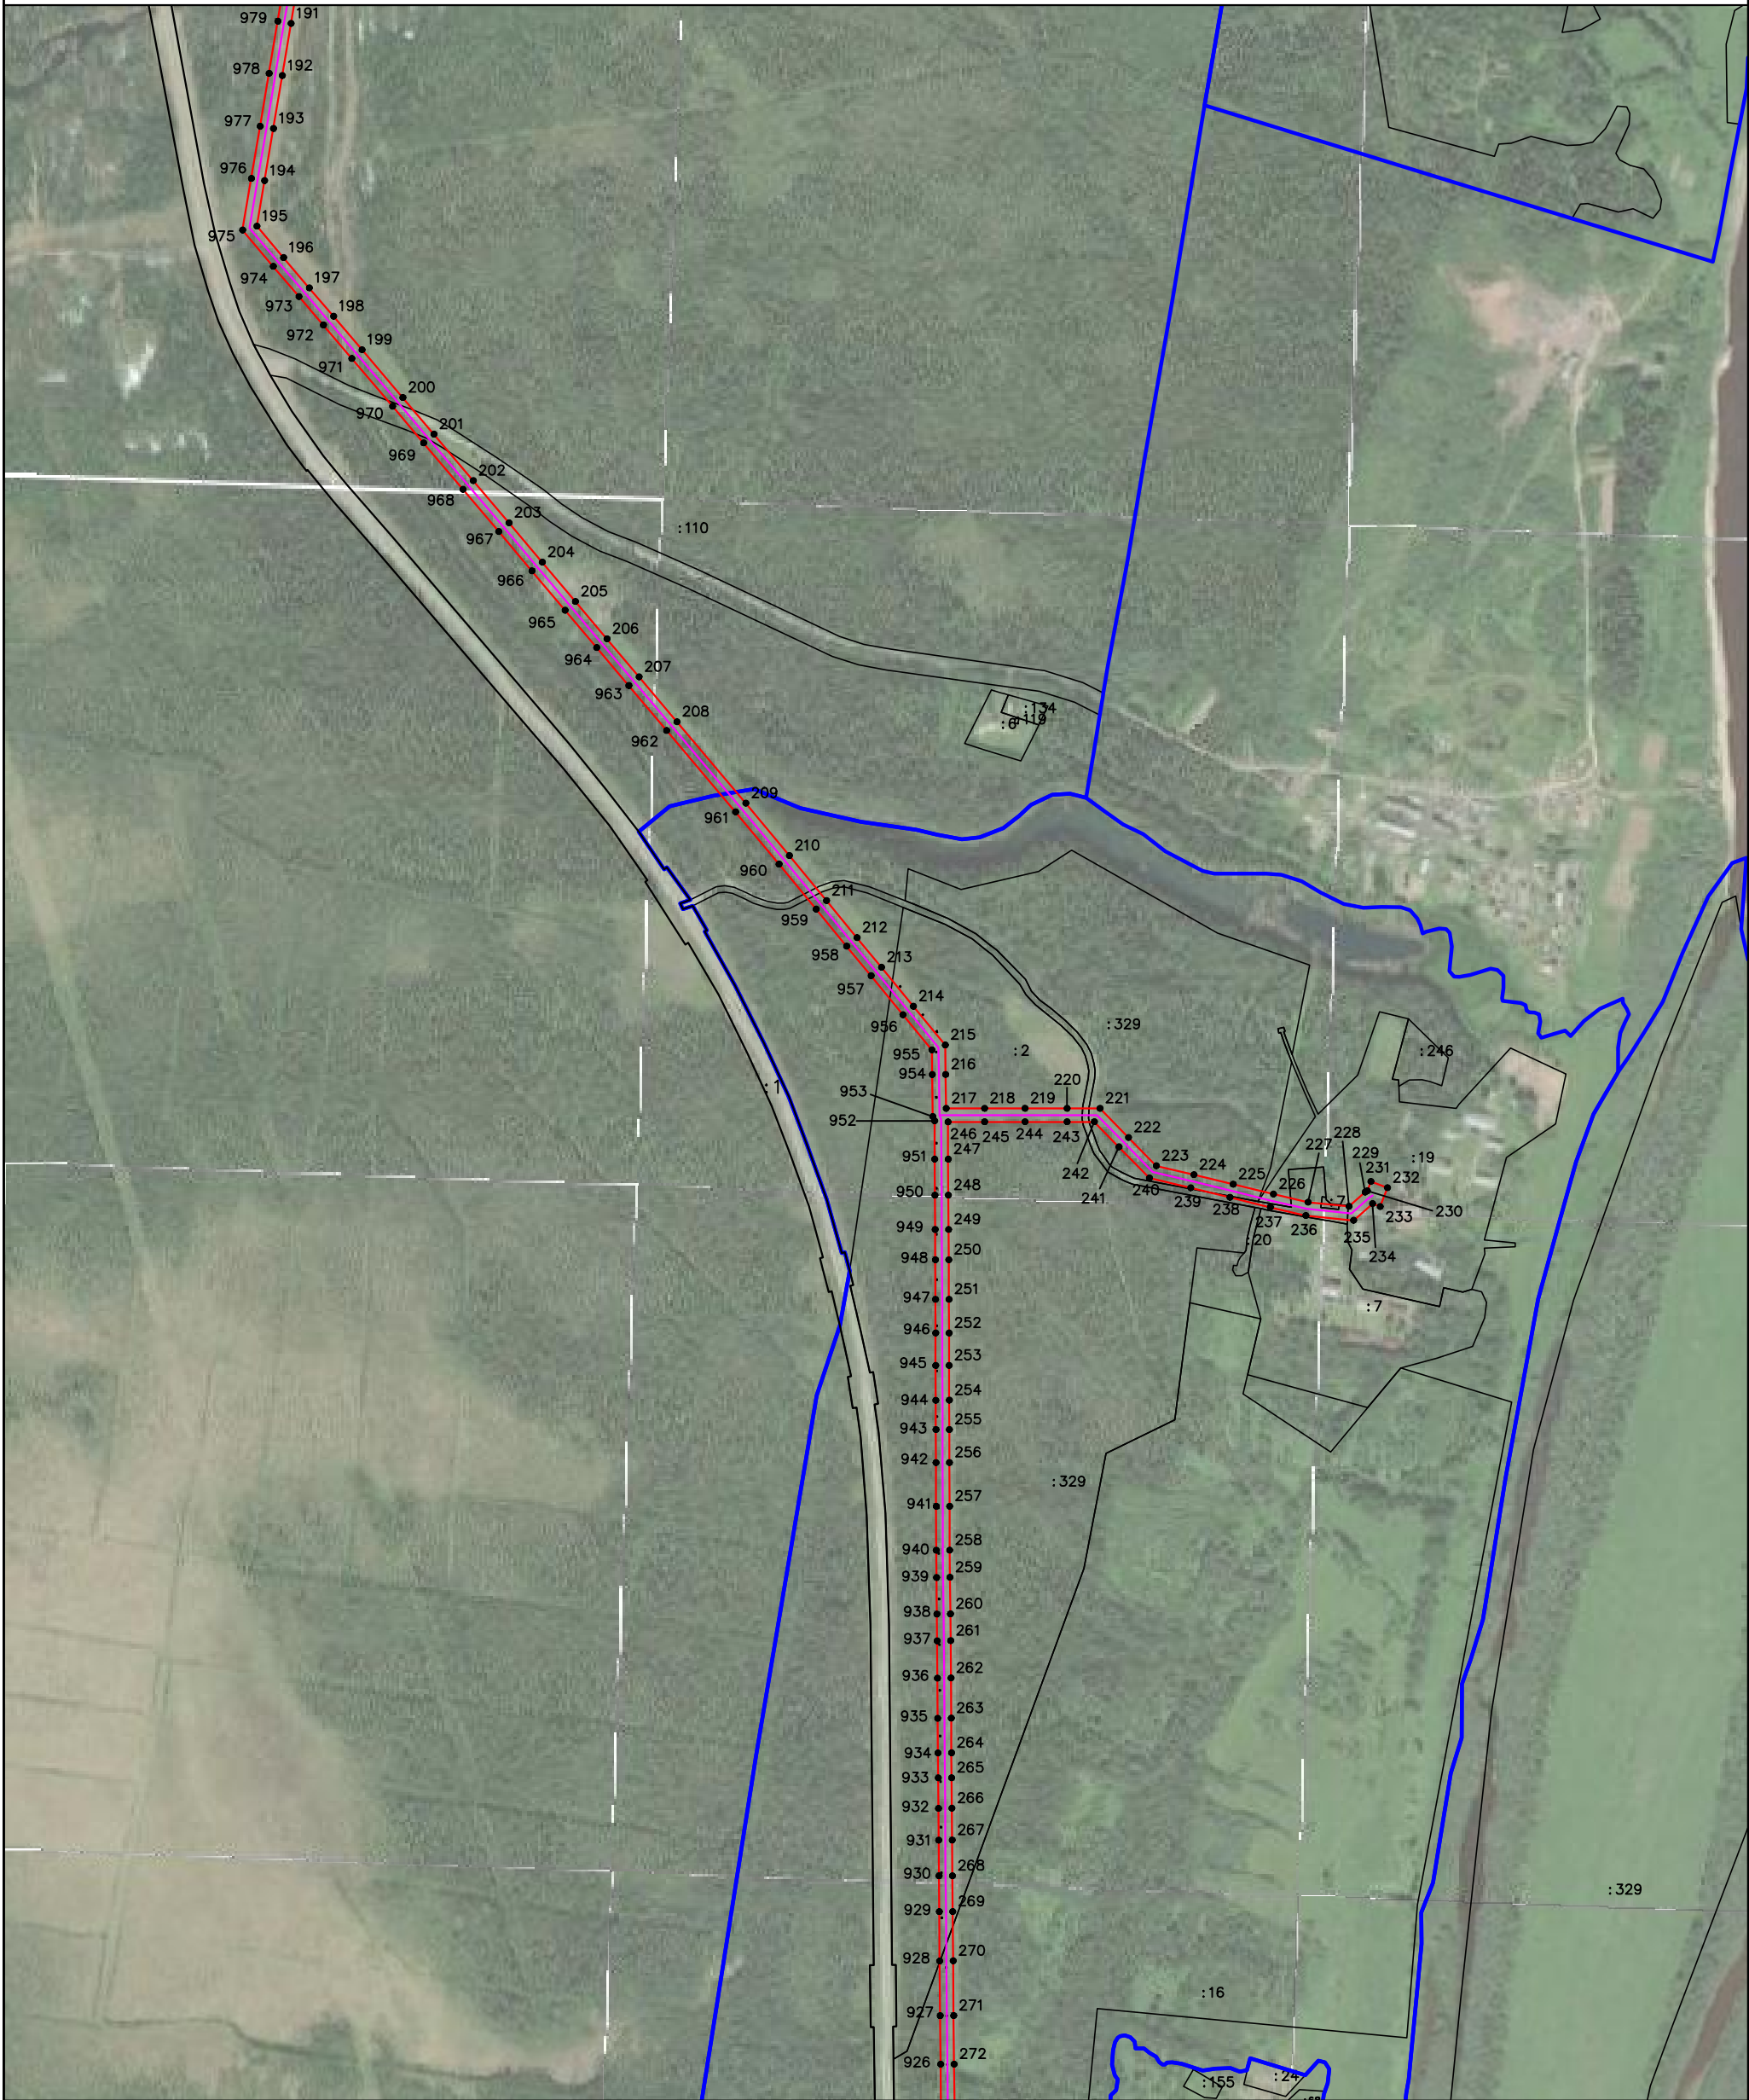

Масштаб 1: 10 000

Условные обозначения:

- проектируемая зона границ публичного сервитута;
- граница кадастрового квартала
- линия электропередач;
- обозначение характерных точек проектных границ публичного сервитута
- 29:19:170301 - номер кадастрового квартала
- граница и номер земельного участка по сведениям ЕГРН


Подпись _____ Захаров Д. А. Дата " 21 " апреля " 2021 г



Схема расположения границ публичного сервитута

Объект: Электрические сети ВЛ 10КВ ПСТ ХОЛМОГ Ф2 41,7 км
Площадь испрашиваемого публичного сервитута - 805 076 кв. м
Местоположение: Архангельская область, Холмогорский район

Лист 5

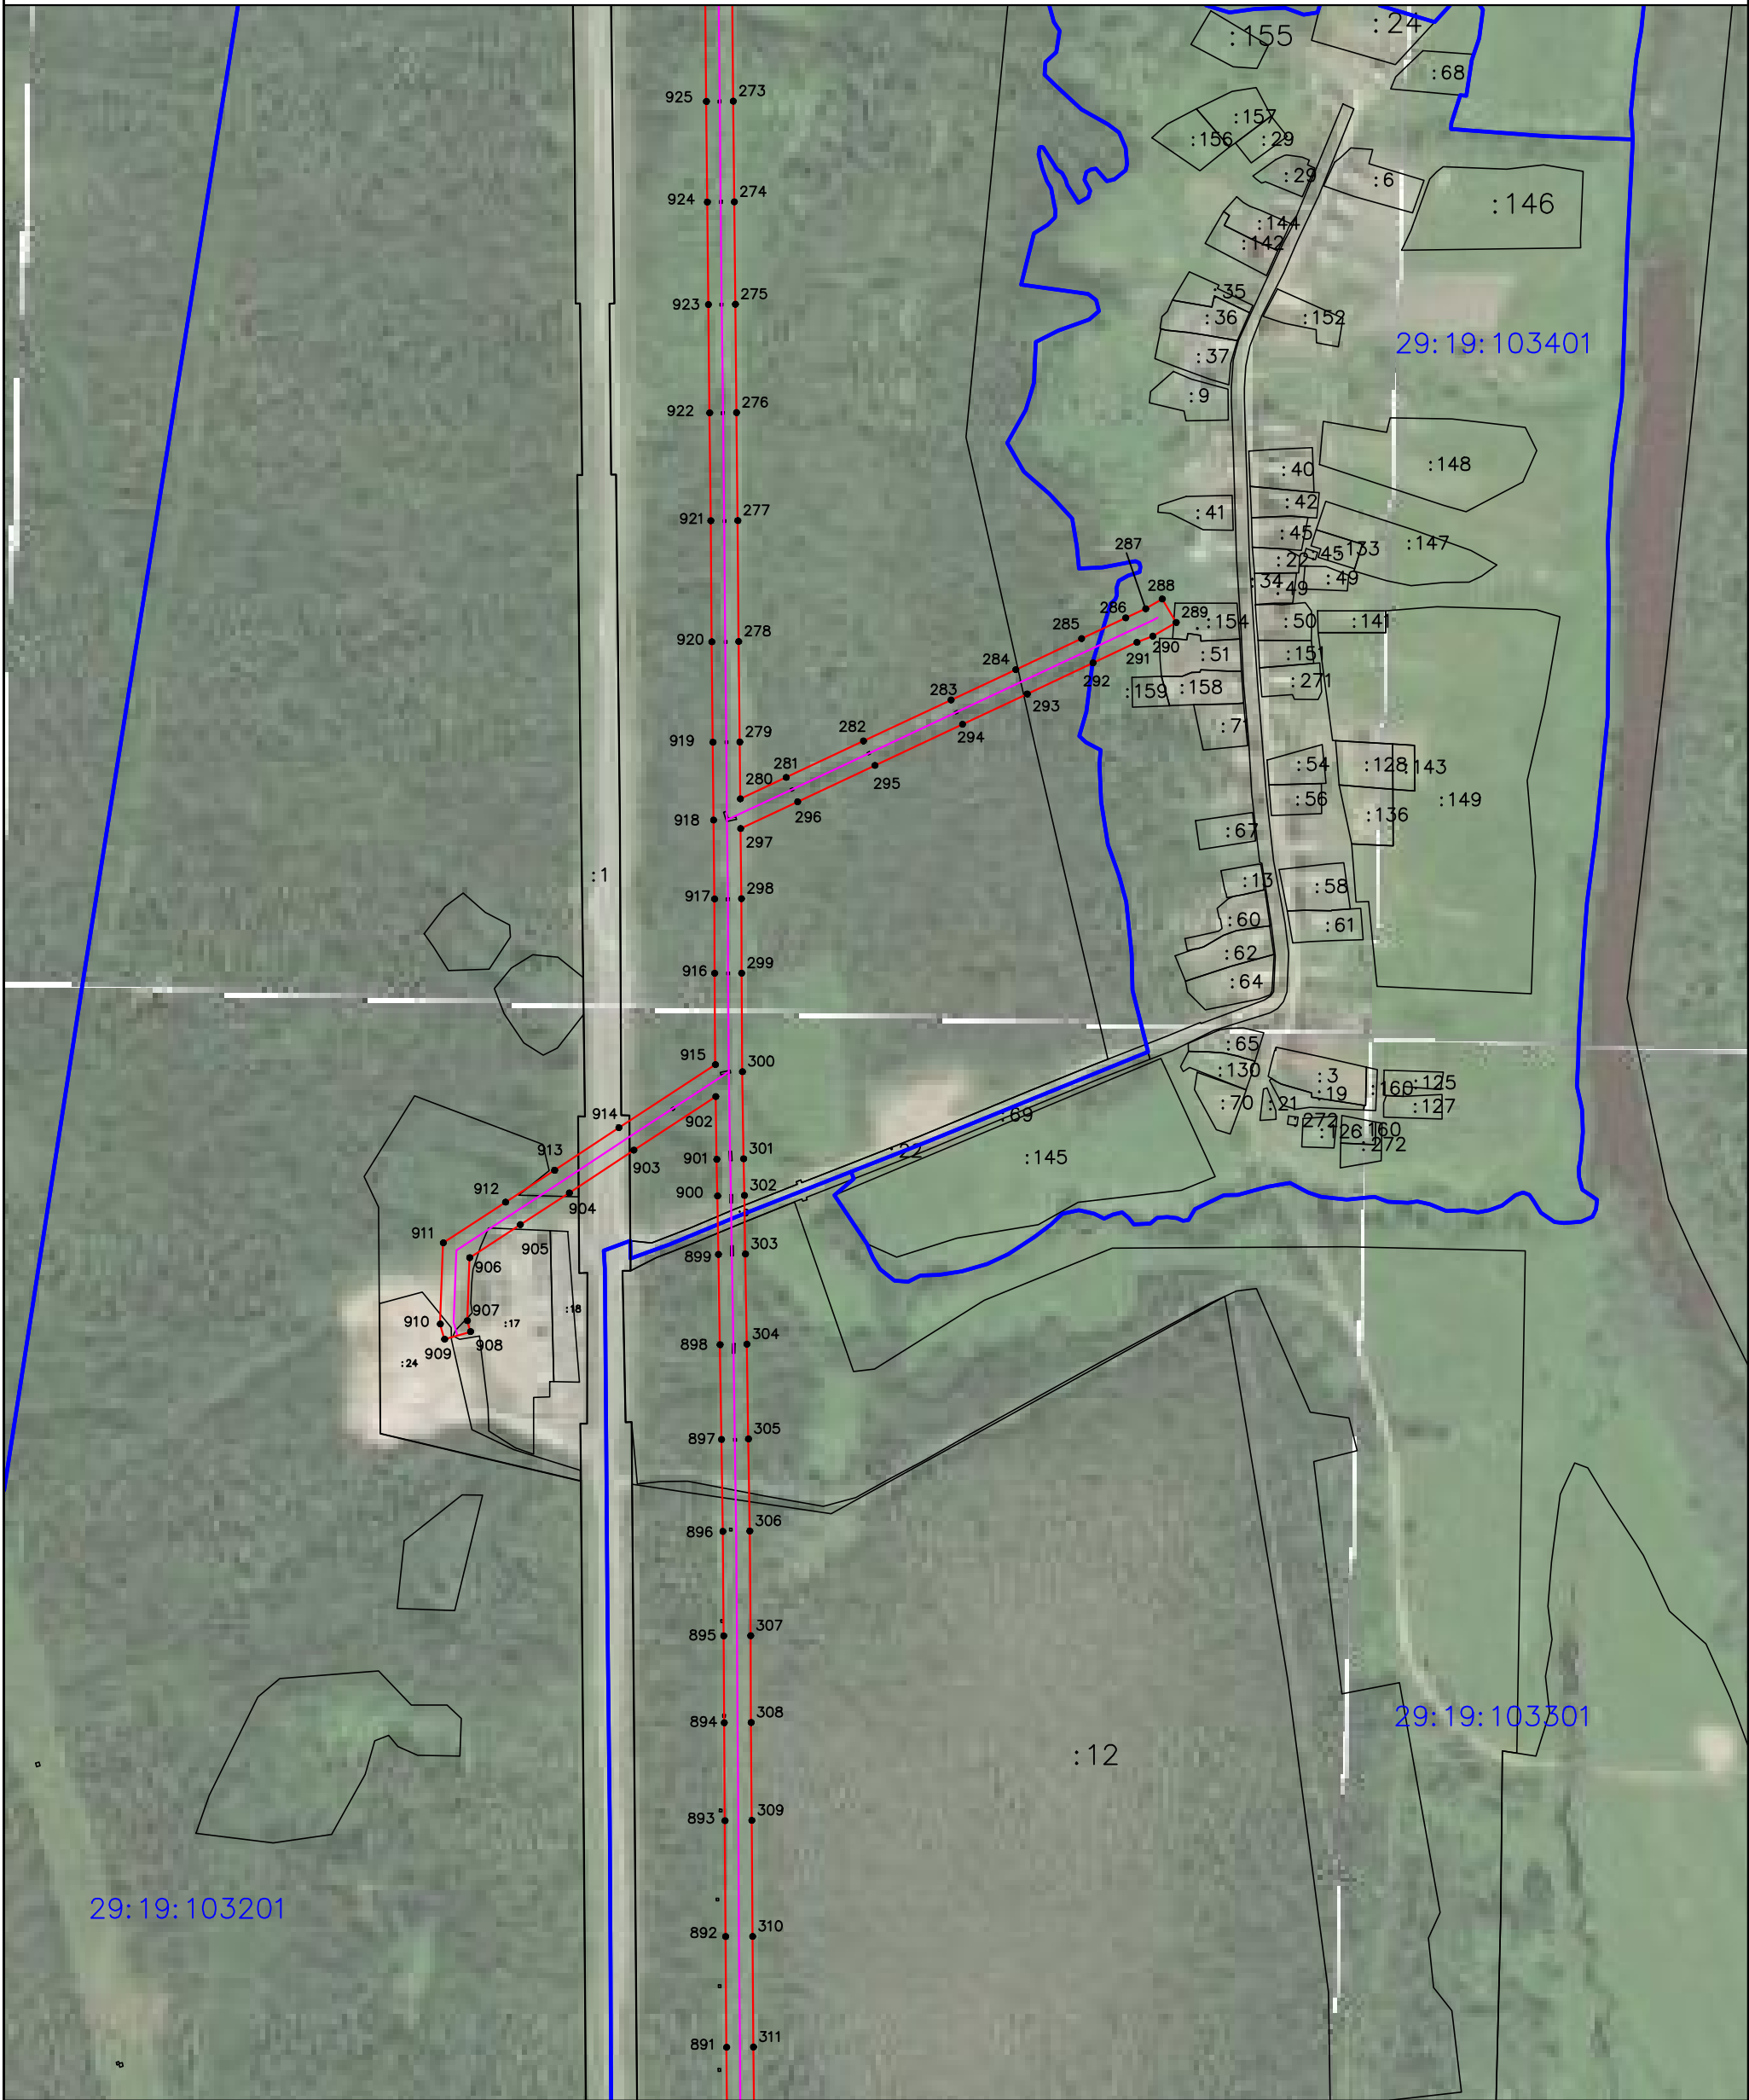

Масштаб 1: 5 000

Условные обозначения:

- проектируемая зона границ публичного сервитута;
- граница кадастрового квартала
- линия электропередач;
- обозначение характерных точек проектных границ публичного сервитута
- 29:19:170301 - номер кадастрового квартала
- граница и номер земельного участка по сведениям ЕГРН



Подпись: Захаров Д. А. Дата " 21 " апреля " 2021 г

Формат А3

Схема расположения границ публичного сервитута

Объект: Электрические сети ВЛ 10КВ ПСТ ХОЛМОГ Ф2 41,7 км

Площадь испрашиваемого публичного сервитута - 805 076 кв. м

Местоположение: Архангельская область, Холмогорский район

Лист 6



Масштаб 1: 10 000

Условные обозначения:

□ □ □ □ □

- проектируемая зона границ публичного сервитута;

1.

- обозначение характерных точек проектных границ публичного сервитута

- граница кадастрового квартала

— - линия электропередач;

29:19:170301 - номер кадастрового квартала

:1

- граница и номер земельного участка
по сведениям ЕГРН

Подпись

Место для оттиска печати (при наличии) лица, составившего описание местоположения границ объекта

Захаров Д. А. Дата " 21 " апреля " 2021 г

Формат А3

Схема расположения границ публичного сервитута

Объект: Электрические сети ВЛ 10КВ ПСТ ХОЛМОГ Ф2 41,7 км
Площадь испрашиваемого публичного сервитута - 805 076 кв. м
Местоположение: Архангельская область, Холмогорский район

Лист 7



Масштаб 1: 5 000

Условные обозначения:

- проектируемая зона границ публичного сервитута;

- граница кадастрового квартала

29:19:170301

- номер кадастрового квартала

:1

- граница и номер земельного участка по сведениям ЕГРН
- 1

- обозначение характерных точек проектных границ публичного сервитута

- линия электропередач;

Подпись
Место для оттиска печати (при наличии) лица, составившего описание местоположения границ объекта




Захаров Д. А. Дата " 21 " апреля " 2021 г

Схема расположения границ публичного сервитута

Объект: Электрические сети ВЛ 10КВ ПСТ ХОЛМОГ Ф2 41,7 км
Площадь испрашиваемого публичного сервитута - 805 076 кв. м
Местоположение: Архангельская область, Холмогорский район

Лист 8

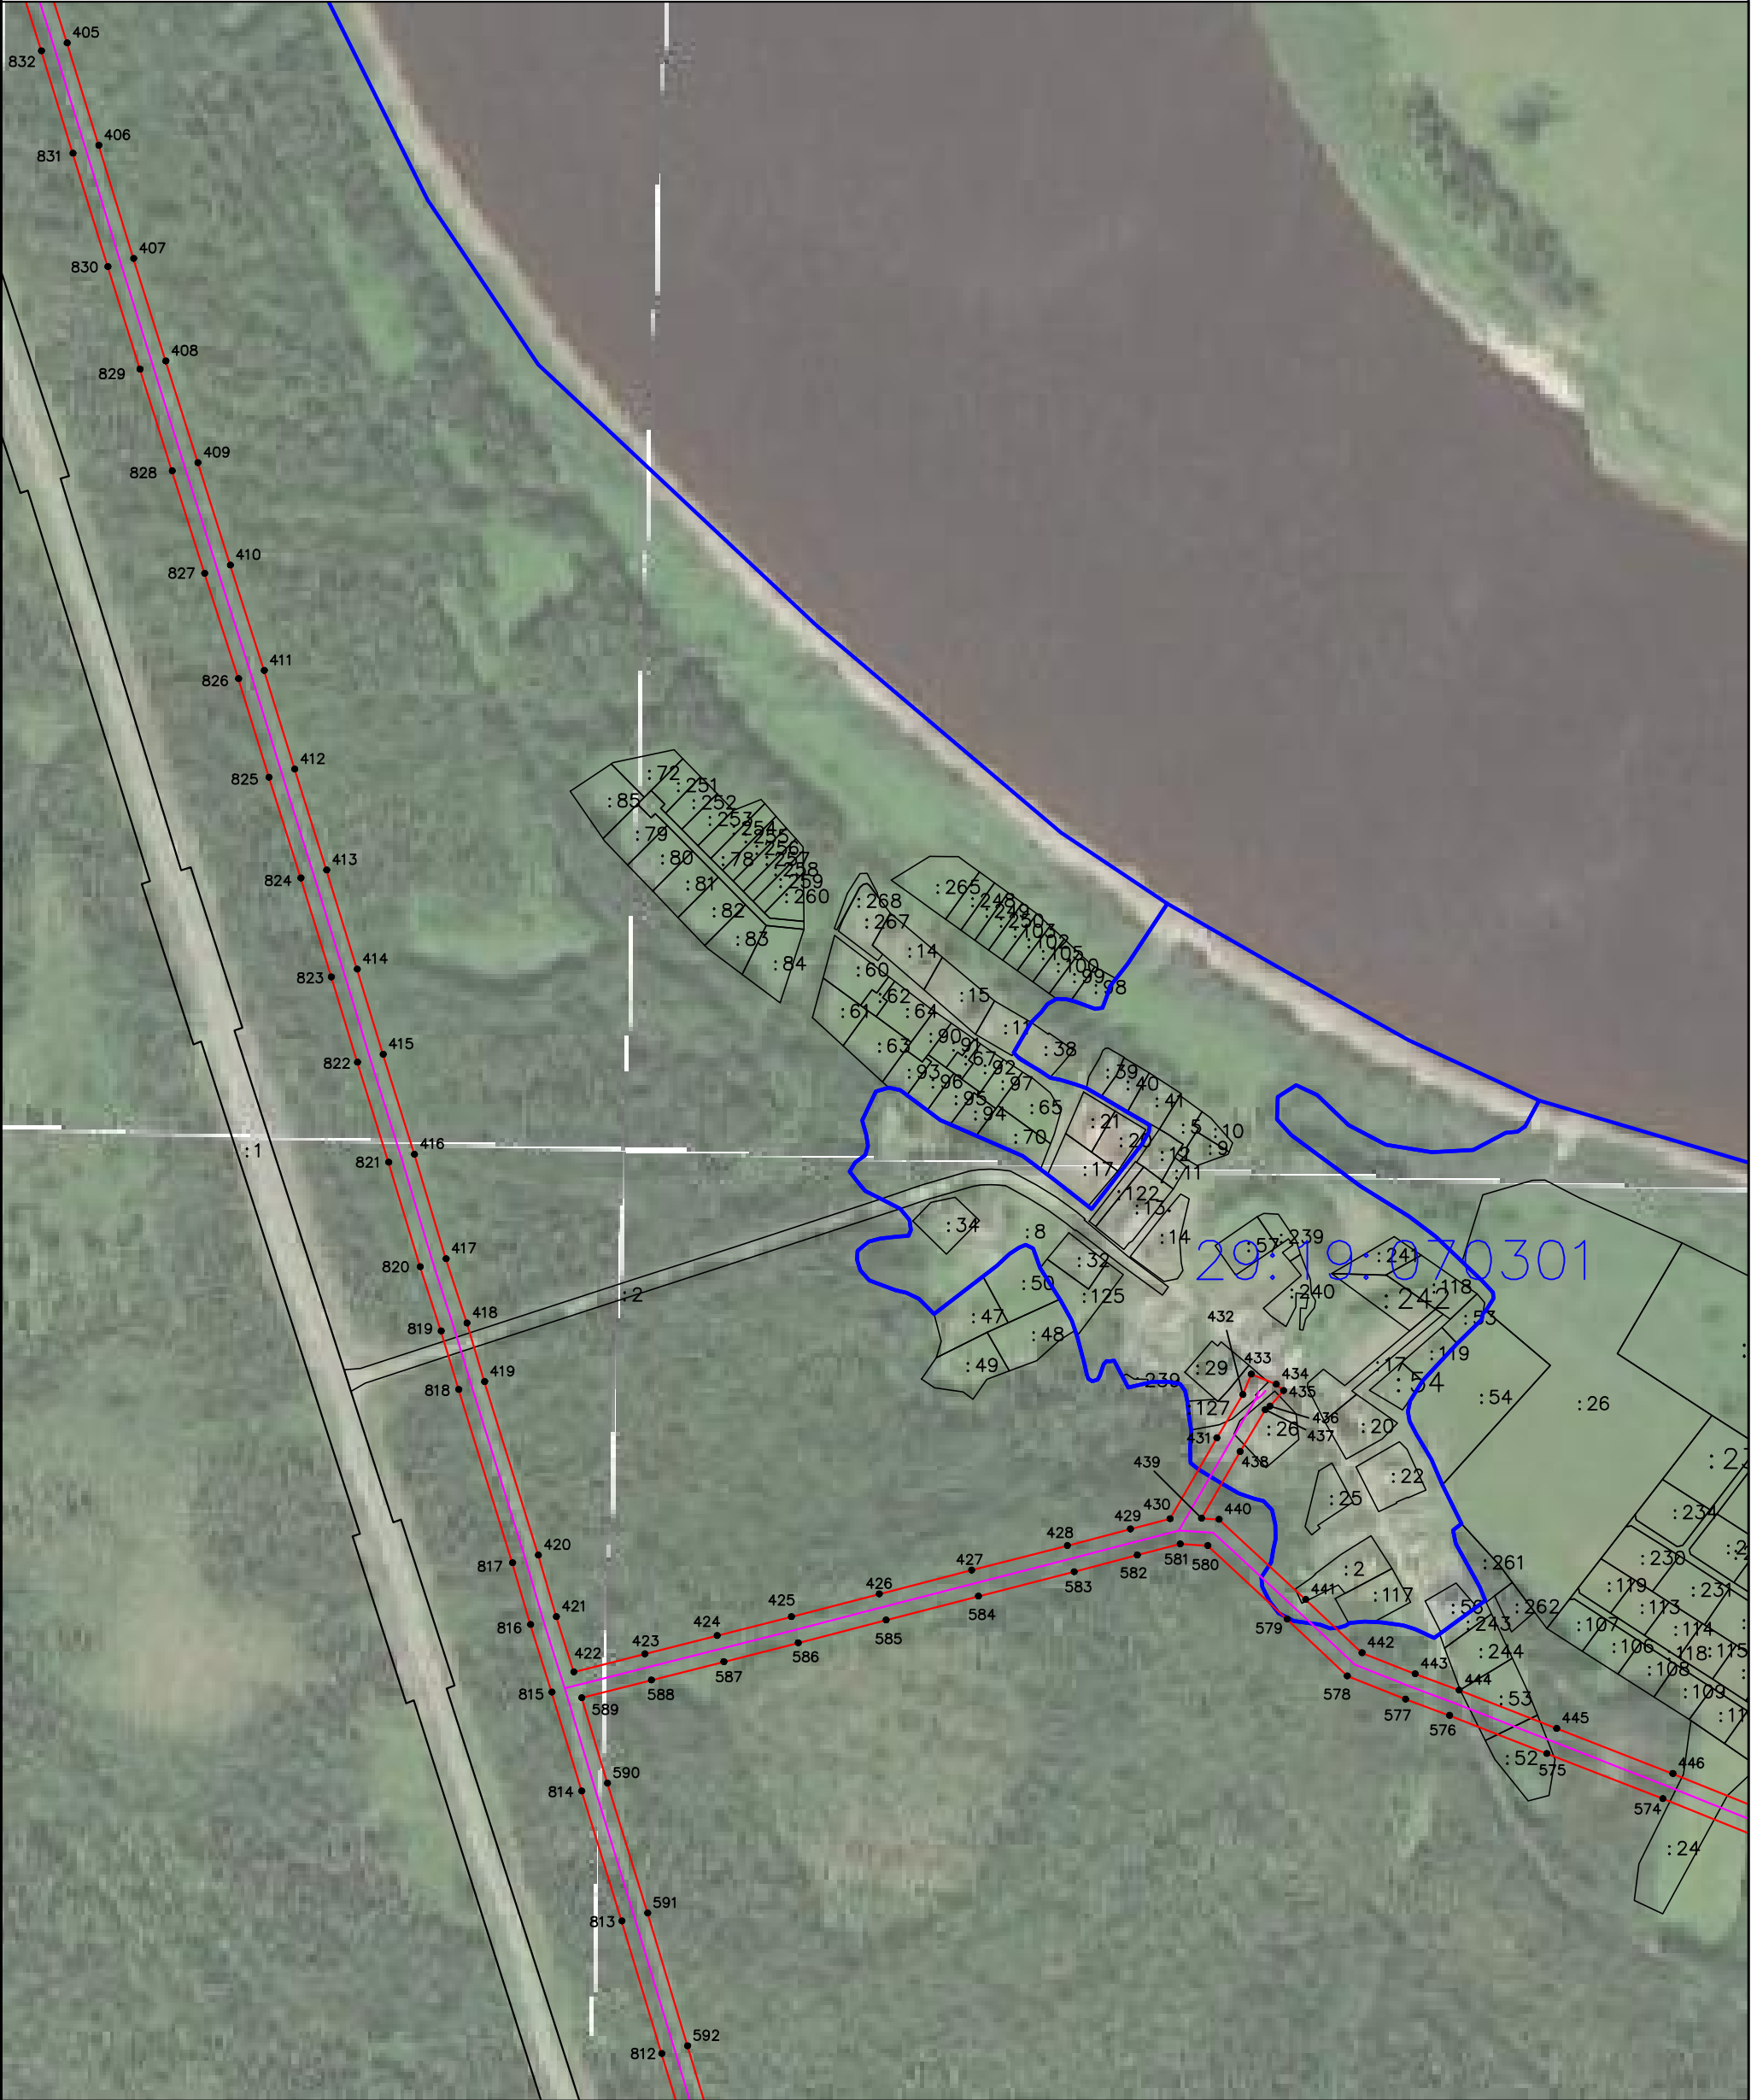

Масштаб 1: 5 000

Условные обозначения:

- проектируемая зона границ публичного сервитута;
- граница кадастрового квартала
- линия электропередач;
- обозначение характерных точек проектных границ публичного сервитута
- граница и номер земельного участка по сведениям ЕГРН



Подпись: Захаров Д. А. Дата " 21 " апреля " 2021 г

Формат А3

Схема расположения границ публичного сервитута

Объект: Электрические сети ВЛ 10КВ ПСТ ХОЛМОГ Ф2 41,7 км
Площадь испрашиваемого публичного сервитута - 805 076 кв. м
Местоположение: Архангельская область, Холмогорский район

Лист 9



Условные обозначения:

Масштаб 1:5000



- проектируемая зона границ публичного сервитута;



- обозначение характерных точек проектных границ публичного сервитута




- граница кадастрового квартала



- линия электропередач;

29:19:170301

- номер кадастрового квартала

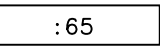

- граница и номер земельного участка
по сведениям ЕГРН



Подпись: Захаров Д. А. Дата " 21 " апреля " 2021 г

Формат А3

Схема расположения границ публичного сервитута

Объект: Электрические сети ВЛ 10КВ ПСТ ХОЛМОГ Ф2 41,7 км
Площадь испрашиваемого публичного сервитута - 805 076 кв. м
Местоположение: Архангельская область, Холмогорский район

Лист 10



Масштаб 1: 5 000

Условные обозначения:

- проектируемая зона границ публичного сервитута;

- граница кадастрового квартала

29:19:170301

- номер кадастрового квартала

:1

- граница и номер земельного участка по сведениям ЕГРН
- 1

- обозначение характерных точек проектных границ публичного сервитута

- линия электропередач;
- Подпись

Место для оттиска печати (при наличии) лица, составившего описание местоположения границ объекта
- Захаров Д. А. Дата " 21 " апреля " 2021 г

Схема расположения границ публичного сервитута

Объект: Электрические сети ВЛ 10КВ ПСТ ХОЛМОГ Ф2 41,7 км
Площадь испрашиваемого публичного сервитута - 805 076 кв. м
Местоположение: Архангельская область, Холмогорский район

Лист 11



Масштаб 1: 10 000

Условные обозначения:

- проектируемая зона границ публичного сервитута;

- граница кадастрового квартала

29:19:170301

- номер кадастрового квартала

:1

- граница и номер земельного участка по сведениям ЕГРН
- 1

- обозначение характерных точек проектных границ публичного сервитута

- линия электропередач;
- Подпись

Место для оттиска печати (при наличии) лица, составившего описание местоположения границ объекта
- Захаров Д. А. Дата " 21 " апреля " 2021 г

Формат А3



Схема расположения границ публичного сервитута

Объект: Электрические сети ВЛ 10КВ ПСТ ХОЛМОГ Ф2 41,7 км
Площадь испрашиваемого публичного сервитута - 805 076 кв. м
Местоположение: Архангельская область, Холмогорский район

Лист 12



Масштаб 1: 10 000

Условные обозначения:

- проектируемая зона границ публичного сервитута;

- граница кадастрового квартала

29:19:170301

- номер кадастрового квартала

:1

- граница и номер земельного участка по сведениям ЕГРН
- 1

- обозначение характерных точек проектных границ публичного сервитута

- линия электропередач;
- Подпись

Место для оттиска печати (при наличии) лица, составившего описание местоположения границ объекта

Захаров Д. А.

Дата " 21 " апреля " 2021 г

Каталог координат границ публичного сервитута			
Объект: Электрические сети ВЛ 10КВ ПСТ ХОЛМОГ Ф2 41,7 км			
Обозначение характерных точек границ	Координаты, м		Среднеквадратическая погрешность положения характерных точек (Mt), м
	X	Y	
Система координат МСК-29, зона 3			
1	611551,58	3284388,81	0,1
2	611562,36	3284328,21	0,1
3	611574,75	3284259,78	0,1
4	611588,95	3284180,78	0,1
5	611624,36	3284110,93	0,1
6	611653,28	3284054,07	0,1
7	611652,96	3284034,21	0,1
8	611653,78	3284032,85	0,1
9	611662,26	3284036,4	0,1
10	611667,42	3284024,09	0,1
11	611669,29	3284022,84	0,1
12	611678,59	3284004,72	0,1
13	611703,07	3283957,57	0,1
14	611700,57	3283953,05	0,1
15	611709,96	3283934,78	0,1
16	611712,32	3283930,34	0,1
17	611718,27	3283941,64	0,1
18	611726,88	3283957,27	0,1
19	611697,25	3284014,35	0,1
20	611673,17	3284061,29	0,1
21	611643,09	3284120,44	0,1
22	611609,07	3284187,53	0,1
23	611595,42	3284263,51	0,1
24	611583,03	3284331,92	0,1
25	611572,72	3284389,9	0,1
26	611630,59	3284430	0,1
27	611682,41	3284465,85	0,1
28	611746,97	3284512,81	0,1
29	611821,7	3284533,62	0,1
30	611878,8	3284550,57	0,1
31	611876,13	3284559,56	0,1
32	611879,74	3284562,97	0,1
33	611884,81	3284557,21	0,1
34	611908,14	3284577,74	0,1
35	611890,79	3284597,47	0,1
36	611867,45	3284576,94	0,1
37	611872,82	3284570,7	0,1
38	611815,9	3284553,8	0,1
39	611737,68	3284532,03	0,1
40	611670,26	3284482,98	0,1

Подпись

Место для оттиска печати (при наличии) лица, составившего описание местоположения границ объекта



Захаров Д. А. Дата " 21 " апреля " 2021 г

Каталог координат границ публичного сервитута			
Объект: Электрические сети ВЛ 10КВ ПСТ ХОЛМОГ Ф2 41,7 км			
Обозначение характерных точек границ	Координаты, м		Среднеквадратическая погрешность положения характерных точек (Mt), м
	X	Y	
Система координат МСК-29, зона 3			
41	611626,63	3284452,8	0,1
42	611561,59	3284407,79	0,1
43	611535,66	3284429,31	0,1
44	611512,59	3284448,45	0,1
45	611468,57	3284484,73	0,1
46	611429,17	3284516,89	0,1
47	611411,1	3284527,64	0,1
48	611356,48	3284549,05	0,1
49	611291,02	3284573,76	0,1
50	611172,77	3284693,69	0,1
51	611088,76	3284732,79	0,1
52	611039,71	3284775,14	0,1
53	610994,84	3284814,69	0,1
54	610982,54	3284826,37	0,1
55	610984,87	3284835,37	0,1
56	611020,2	3284968,93	0,1
57	611032,1	3285013,62	0,1
58	611048,99	3285077,39	0,1
59	611070,03	3285155,21	0,1
60	611132,41	3285128,68	0,1
61	611220,51	3285092,66	0,1
62	611304,65	3285118,69	0,1
63	611382,29	3285142,59	0,1
64	611449,25	3285163,37	0,1
65	611470,09	3285168,71	0,1
66	611464,59	3285190,16	0,1
67	611441,47	3285184,24	0,1
68	611441,77	3285183,04	0,1
69	611376,09	3285162,66	0,1
70	611298,46	3285138,76	0,1
71	611221,49	3285114,94	0,1
72	611140,5	3285148,06	0,1
73	611075,47	3285175,72	0,1
74	611089,26	3285228,74	0,1
75	611127,79	3285253,09	0,1
76	611129,6	3285262,38	0,1
77	611136,07	3285264	0,1
78	611135,45	3285265,91	0,1
79	611130,02	3285264,54	0,1
80	611131,81	3285273,7	0,1

Подпись

Место для отиска печати (при наличии) лица, составившего описание местоположения границ объекта



Захаров Д. А. Дата " 21 " апреля " 2021 г

Каталог координат границ публичного сервитута			
Объект: Электрические сети ВЛ 10КВ ПСТ ХОЛМОГ Ф2 41,7 км			
Обозначение характерных точек границ	Координаты, м		Среднеквадратическая погрешность положения характерных точек (Mt), м
	X	Y	
Система координат МСК-29, зона 3			
81	611123,75	3285275,38	0,1
82	611071,02	3285242,05	0,1
83	611052,6	3285171,23	0,1
84	611028,7	3285082,82	0,1
85	611011,8	3285019,01	0,1
86	610999,9	3284974,32	0,1
87	610964,61	3284840,89	0,1
88	610913,64	3284879,45	0,1
89	610833,67	3284939,63	0,1
90	610774,35	3284984,32	0,1
91	610713,39	3285030,23	0,1
92	610648,34	3285079,55	0,1
93	610594,85	3285121,88	0,1
94	610534,45	3285168,95	0,1
95	610474,38	3285216,64	0,1
96	610415,95	3285261,8	0,1
97	610348,71	3285314,44	0,1
98	610278,5	3285328,9	0,1
99	610196,75	3285345,54	0,1
100	610139,09	3285357,74	0,1
101	610055,73	3285374,8	0,1
102	609977,39	3285390,75	0,1
103	609891,81	3285408,11	0,1
104	609811,58	3285424,51	0,1
105	609759,48	3285435,13	0,1
106	609704,77	3285446,02	0,1
107	609647,94	3285457,28	0,1
108	609583,1	3285470,29	0,1
109	609519,38	3285483,25	0,1
110	609455,49	3285495,92	0,1
111	609407,25	3285548,66	0,1
112	609323,82	3285640,2	0,1
113	609256,16	3285713,9	0,1
114	609200,54	3285774,29	0,1
115	609141,43	3285838,12	0,1
116	609109,41	3285880,98	0,1
117	609072,29	3285930,71	0,1
118	609021,85	3285986,51	0,1
119	608969,99	3286044,12	0,1
120	608914,93	3286105,21	0,1

Подпись

Место для отиска печати (при наличии) лица, составившего описание местоположения границ объекта



Захаров Д. А. Дата " 21 " апреля " 2021 г

Каталог координат границ публичного сервитута			
Объект: Электрические сети ВЛ 10КВ ПСТ ХОЛМОГ Ф2 41,7 км			
Обозначение характерных точек границ	Координаты, м		Среднеквадратическая погрешность положения характерных точек (Mt), м
	X	Y	
Система координат МСК-29, зона 3			
121	608865,6	3286159,64	0,1
122	608813,75	3286216,97	0,1
123	608756,36	3286280,56	0,1
124	608697,5	3286345,26	0,1
125	608640,6	3286408,37	0,1
126	608583,14	3286472,13	0,1
127	608539,75	3286439,32	0,1
128	608503	3286411,88	0,1
129	608453,67	3286375,46	0,1
130	608391,94	3286329,59	0,1
131	608334,99	3286287,48	0,1
132	608275,96	3286243,7	0,1
133	608219,87	3286202,08	0,1
134	608166,82	3286162,65	0,1
135	608108,3	3286119,59	0,1
136	608068,34	3286089,72	0,1
137	608013,83	3286048,44	0,1
138	607962,49	3286009,3	0,1
139	607896,26	3285959,04	0,1
140	607826,39	3285905,99	0,1
141	607777,66	3285868,98	0,1
142	607709,77	3285817,78	0,1
143	607641,34	3285765,89	0,1
144	607584,83	3285723,34	0,1
145	607534,22	3285684,85	0,1
146	607492,78	3285640,66	0,1
147	607461,25	3285606,58	0,1
148	607404,24	3285545,46	0,1
149	607355,93	3285493,93	0,1
150	607313,4	3285447,83	0,1
151	607216,47	3285435,75	0,1
152	607117,26	3285423,43	0,1
153	607006,74	3285409,75	0,1
154	606920,11	3285399,64	0,1
155	606839,89	3285389,21	0,1
156	606773,53	3285382,6	0,1
157	606735,57	3285378,42	0,1
158	606697,85	3285374,38	0,1
159	606613,73	3285366,19	0,1
160	606527,68	3285351,17	0,1

Подпись

Место для отиска печати (при наличии) лица, составившего описание местоположения границ объекта



Захаров Д. А. Дата " 21 " апреля " 2021 г

Каталог координат границ публичного сервитута			
Объект: Электрические сети ВЛ 10КВ ПСТ ХОЛМОГ Ф2 41,7 км			
Обозначение характерных точек границ	Координаты, м		Среднеквадратическая погрешность положения характерных точек (Mt), м
	X	Y	
Система координат МСК-29, зона 3			
161	606444,04	3285336,98	0,1
162	606357,76	3285322,63	0,1
163	606272,74	3285308,38	0,1
164	606178,09	3285292,35	0,1
165	606090,93	3285277,69	0,1
166	606019,77	3285265,74	0,1
167	605950,04	3285254	0,1
168	605864,73	3285240,02	0,1
169	605793,22	3285228,11	0,1
170	605740,46	3285219,36	0,1
171	605654,78	3285205,19	0,1
172	605563,65	3285190,35	0,1
173	605484,48	3285176,96	0,1
174	605395,56	3285162,01	0,1
175	605309,1	3285145,42	0,1
176	605232,48	3285134,58	0,1
177	605136,29	3285117,97	0,1
178	605054,76	3285104,13	0,1
179	604960,08	3285088,17	0,1
180	604872,05	3285073,36	0,1
181	604818,69	3285064,37	0,1
182	604748,88	3285051,23	0,1
183	604673,77	3285039,62	0,1
184	604577,02	3285022,98	0,1
185	604483,8	3285007,32	0,1
186	604424,15	3285019,67	0,1
187	604368,89	3285010,22	0,1
188	604317,29	3285001,39	0,1
189	604250,11	3284989,94	0,1
190	604161,71	3284975,05	0,1
191	604077,14	3284960,74	0,1
192	603995,79	3284947,04	0,1
193	603913,35	3284933,25	0,1
194	603831,89	3284919,44	0,1
195	603760,99	3284907,43	0,1
196	603711,88	3284948,9	0,1
197	603664,8	3284989,12	0,1
198	603620,57	3285026,98	0,1
199	603568,37	3285071,35	0,1
200	603493,74	3285134,92	0,1

Подпись

Место для отиска печати (при наличии) лица, составившего описание местоположения границ объекта



Захаров Д. А. Дата " 21 " апреля " 2021 г

Каталог координат границ публичного сервитута			
Объект: Электрические сети ВЛ 10КВ ПСТ ХОЛМОГ Ф2 41,7 км			
Обозначение характерных точек границ	Координаты, м		Среднеквадратическая погрешность положения характерных точек (Mt), м
	X	Y	
Система координат МСК-29, зона 3			
201	603436,51	3285183,38	0,1
202	603364,16	3285244,73	0,1
203	603298,5	3285300,51	0,1
204	603237	3285352,33	0,1
205	603175,64	3285404,06	0,1
206	603117,5	3285453,27	0,1
207	603058,24	3285503,32	0,1
208	602988,23	3285562,36	0,1
209	602861,26	3285669,82	0,1
210	602779,52	3285737,7	0,1
211	602709,33	3285795,55	0,1
212	602651,61	3285843,11	0,1
213	602605,41	3285881,34	0,1
214	602544,59	3285930,99	0,1
215	602484,27	3285980,73	0,1
216	602438,35	3285981,39	0,1
217	602385,3	3285982,15	0,1
218	602385,35	3286042,05	0,1
219	602385,41	3286105,13	0,1
220	602385,38	3286170,64	0,1
221	602385,39	3286222	0,1
222	602339,94	3286266,53	0,1
223	602295,83	3286309,82	0,1
224	602281,87	3286368,37	0,1
225	602267,08	3286429,59	0,1
226	602251,65	3286492,55	0,1
227	602239,08	3286546,42	0,1
228	602232,6	3286610,35	0,1
229	602254,76	3286635,46	0,1
230	602256,84	3286638,82	0,1
231	602271,54	3286644,5	0,1
232	602261,62	3286670,19	0,1
233	602232,38	3286658,89	0,1
234	602236,96	3286647,03	0,1
235	602210,78	3286617,37	0,1
236	602218,33	3286542,96	0,1
237	602231,22	3286487,67	0,1
238	602246,67	3286424,63	0,1
239	602261,45	3286363,46	0,1
240	602276,8	3286299,06	0,1

Подпись

Место для отиска печати (при наличии) лица, составившего описание местоположения границ объекта



Захаров Д. А. Дата " 21 " апреля " 2021 г

Каталог координат границ публичного сервитута			
Объект: Электрические сети ВЛ 10КВ ПСТ ХОЛМОГ Ф2 41,7 км			
Обозначение характерных точек границ	Координаты, м		Среднеквадратическая погрешность положения характерных точек (Mt), м
	X	Y	
Система координат МСК-29, зона 3			
241	602325,24	3286251,53	0,1
242	602364,39	3286213,17	0,1
243	602364,38	3286170,63	0,1
244	602364,41	3286105,14	0,1
245	602364,35	3286042,07	0,1
246	602364,3	3285985,13	0,1
247	602306,19	3285985,25	0,1
248	602250,04	3285985,61	0,1
249	602196,58	3285985,91	0,1
250	602149,36	3285986,23	0,1
251	602087,61	3285986,52	0,1
252	602035,09	3285986,67	0,1
253	601984,49	3285986,69	0,1
254	601930,27	3285986,94	0,1
255	601884,54	3285987,1	0,1
256	601833,13	3285987,25	0,1
257	601764,97	3285987,54	0,1
258	601696,44	3285987,67	0,1
259	601653,99	3285988,11	0,1
260	601597	3285988,7	0,1
261	601555,31	3285989,13	0,1
262	601497,06	3285989,56	0,1
263	601434,48	3285989,99	0,1
264	601380,47	3285990,38	0,1
265	601341,57	3285990,73	0,1
266	601294,04	3285991,15	0,1
267	601244,36	3285991,52	0,1
268	601188,73	3285991,95	0,1
269	601132,95	3285992,4	0,1
270	601056,03	3285993,01	0,1
271	600970,7	3285993,8	0,1
272	600895,02	3285994,57	0,1
273	600816,63	3285995,33	0,1
274	600738,13	3285996,13	0,1
275	600658,26	3285996,95	0,1
276	600573,8	3285997,86	0,1
277	600489,66	3285998,81	0,1
278	600395,36	3285999,61	0,1
279	600316,97	3286000,41	0,1
280	600272,65	3286000,82	0,1

Подпись

Место для оттиска печати (при наличии) лица, составившего описание местоположения границ объекта



Захаров Д. А. Дата " 21 " апреля " 2021 г

Каталог координат границ публичного сервитута			
Объект: Электрические сети ВЛ 10КВ ПСТ ХОЛМОГ Ф2 41,7 км			
Обозначение характерных точек границ	Координаты, м		Среднеквадратическая погрешность положения характерных точек (Mt), м
	X	Y	
Система координат МСК-29, зона 3			
281	600289,39	3286036,62	0,1
282	600317,72	3286096,86	0,1
283	600349,77	3286165,13	0,1
284	600373,42	3286215,62	0,1
285	600397,58	3286266,89	0,1
286	600413,78	3286301,24	0,1
287	600420,89	3286316,9	0,1
288	600428,49	3286329,78	0,1
289	600410,17	3286340,58	0,1
290	600399,44	3286322,39	0,1
291	600394,72	3286310,06	0,1
292	600378,59	3286275,84	0,1
293	600354,42	3286224,55	0,1
294	600330,76	3286174,05	0,1
295	600298,72	3286105,8	0,1
296	600270,37	3286045,53	0,1
297	600249,58	3286001,05	0,1
298	600194,83	3286001,69	0,1
299	600136,73	3286001,85	0,1
300	600059,98	3286002,4	0,1
301	599992,02	3286003,45	0,1
302	599963,48	3286004,05	0,1
303	599917,76	3286004,75	0,1
304	599847,44	3286005,95	0,1
305	599773,56	3286007,13	0,1
306	599701,76	3286008,21	0,1
307	599620,18	3286008,86	0,1
308	599552,47	3286009,25	0,1
309	599476,17	3286009,83	0,1
310	599385,75	3286010,39	0,1
311	599299,44	3286011,07	0,1
312	599220,58	3286011,75	0,1
313	599130,58	3286011,9	0,1
314	599055,53	3286012,42	0,1
315	598969,14	3286013,24	0,1
316	598885,32	3286013,62	0,1
317	598799,21	3286014,58	0,1
318	598712,51	3286015,22	0,1
319	598628,4	3286016,02	0,1
320	598542,56	3286016,58	0,1

Подпись

Место для отиска печати (при наличии) лица, составившего описание местоположения границ объекта



Захаров Д. А. Дата " 21 " апреля " 2021 г

Каталог координат границ публичного сервитута			
Объект: Электрические сети ВЛ 10КВ ПСТ ХОЛМОГ Ф2 41,7 км			
Обозначение характерных точек границ	Координаты, м		Среднеквадратическая погрешность положения характерных точек (Mt), м
	X	Y	
Система координат МСК-29, зона 3			
321	598446,78	3286017,57	0,1
322	598362,17	3286018,45	0,1
323	598271,47	3286019,36	0,1
324	598191,99	3286012,02	0,1
325	598119,21	3286004,99	0,1
326	598040,74	3285997,4	0,1
327	597951,99	3285988,94	0,1
328	597872,01	3285981,37	0,1
329	597797,85	3285974,31	0,1
330	597709,61	3285965,58	0,1
331	597636,89	3285958,73	0,1
332	597562,26	3285951,63	0,1
333	597464,25	3285942,2	0,1
334	597370,29	3285933,25	0,1
335	597280,33	3285924,71	0,1
336	597190,13	3285915,69	0,1
337	597105,25	3285907,81	0,1
338	597006,33	3285898,25	0,1
339	596922,82	3285890,42	0,1
340	596839,96	3285882,3	0,1
341	596766,37	3285875,14	0,1
342	596677,31	3285866,75	0,1
343	596623,03	3285861,37	0,1
344	596534,54	3285853,15	0,1
345	596455,37	3285844,94	0,1
346	596405,03	3285840,1	0,1
347	596426,56	3285887,28	0,1
348	596460,81	3285962,3	0,1
349	596479,85	3286003,58	0,1
350	596516,26	3286083,43	0,1
351	596555,45	3286169,54	0,1
352	596593,68	3286254,73	0,1
353	596626	3286326,33	0,1
354	596657,45	3286396,72	0,1
355	596683,07	3286453,13	0,1
356	596716,35	3286526,35	0,1
357	596757,07	3286615,9	0,1
358	596745,45	3286668,74	0,1
359	596737,53	3286705,09	0,1
360	596730,59	3286739,89	0,1

Подпись

Место для отиска печати (при наличии) лица, составившего описание местоположения границ объекта



Захаров Д. А. Дата " 21 " апреля " 2021 г

Каталог координат границ публичного сервитута			
Объект: Электрические сети ВЛ 10КВ ПСТ ХОЛМОГ Ф2 41,7 км			
Обозначение характерных точек границ	Координаты, м		Среднеквадратическая погрешность положения характерных точек (Mt), м
	X	Y	
Система координат МСК-29, зона 3			
361	596648,7	3286751,95	0,1
362	596590,12	3286760,95	0,1
363	596573,42	3286765,2	0,1
364	596568,24	3286744,85	0,1
365	596585,92	3286740,35	0,1
366	596645,58	3286731,19	0,1
367	596712,89	3286721,27	0,1
368	596716,97	3286700,8	0,1
369	596724,93	3286664,25	0,1
370	596735,05	3286618,22	0,1
371	596697,23	3286535,04	0,1
372	596663,96	3286461,82	0,1
373	596638,3	3286405,35	0,1
374	596606,84	3286334,93	0,1
375	596574,53	3286263,35	0,1
376	596536,31	3286178,19	0,1
377	596497,16	3286092,14	0,1
378	596460,77	3286012,33	0,1
379	596441,72	3285971,06	0,1
380	596407,45	3285895,99	0,1
381	596380,9	3285837,8	0,1
382	596320,21	3285832,16	0,1
383	596260,67	3285826,78	0,1
384	596180,99	3285819,48	0,1
385	596096,93	3285811,74	0,1
386	596008,63	3285803,6	0,1
387	595914,04	3285794,7	0,1
388	595814,51	3285785,37	0,1
389	595735,61	3285778,34	0,1
390	595658,44	3285771,28	0,1
391	595587,3	3285765,32	0,1
392	595493,07	3285758,16	0,1
393	595412,12	3285751,97	0,1
394	595343,97	3285746,94	0,1
395	595244,82	3285739,7	0,1
396	595132,79	3285734,07	0,1
397	595060,48	3285730,49	0,1
398	594998,55	3285729,01	0,1
399	594956,94	3285725,55	0,1
400	594911,86	3285730,37	0,1

Подпись

Место для отиска печати (при наличии) лица, составившего описание местоположения границ объекта



Захаров Д. А. Дата " 21 " апреля " 2021 г

Каталог координат границ публичного сервитута			
Объект: Электрические сети ВЛ 10КВ ПСТ ХОЛМОГ Ф2 41,7 км			
Обозначение характерных точек границ	Координаты, м		Среднеквадратическая погрешность положения характерных точек (Mt), м
	X	Y	
Система координат МСК-29, зона 3			
401	594841,79	3285740,02	0,1
402	594757,29	3285750,89	0,1
403	594670,72	3285777,49	0,1
404	594599,05	3285799,52	0,1
405	594520,29	3285824,27	0,1
406	594440,51	3285848,87	0,1
407	594352,44	3285876,03	0,1
408	594272,62	3285901,03	0,1
409	594193,49	3285926,06	0,1
410	594113,79	3285951,29	0,1
411	594031,7	3285977,69	0,1
412	593954,92	3286001,44	0,1
413	593876,43	3286026,25	0,1
414	593799,29	3286050,04	0,1
415	593733	3286070,26	0,1
416	593655,2	3286094,64	0,1
417	593573,87	3286119,17	0,1
418	593523,81	3286135,44	0,1
419	593478,17	3286149,2	0,1
420	593343,21	3286191,06	0,1
421	593295,25	3286205,06	0,1
422	593252,21	3286218,65	0,1
423	593266,26	3286273,87	0,1
424	593280,51	3286330,23	0,1
425	593295,19	3286388,02	0,1
426	593312,93	3286456,43	0,1
427	593331,48	3286528,29	0,1
428	593350,55	3286602,79	0,1
429	593363,48	3286651,84	0,1
430	593371,54	3286682,72	0,1
431	593434,41	3286719,15	0,1
432	593468,12	3286739,41	0,1
433	593484,11	3286745,96	0,1
434	593476,14	3286765,39	0,1
435	593471,19	3286771,06	0,1
436	593459,08	3286760,47	0,1
437	593456,27	3286756,79	0,1
438	593423,74	3286737,23	0,1
439	593371,86	3286707,17	0,1
440	593370,97	3286720,83	0,1

Подпись

Место для оттиска печати (при наличии) лица, составившего описание местоположения границ объекта



Захаров Д. А. Дата " 21 " апреля " 2021 г

Каталог координат границ публичного сервитута			
Объект: Электрические сети ВЛ 10КВ ПСТ ХОЛМОГ Ф2 41,7 км			
Обозначение характерных точек границ	Координаты, м		Среднеквадратическая погрешность положения характерных точек (Mt), м
	X	Y	
Система координат МСК-29, зона 3			
441	593308,65	3286788,24	0,1
442	593267,17	3286832,11	0,1
443	593250,7	3286873,55	0,1
444	593238,07	3286907,76	0,1
445	593208,27	3286983,59	0,1
446	593173,11	3287074,06	0,1
447	593146,62	3287140,1	0,1
448	593145,08	3287193,11	0,1
449	593148,83	3287263,56	0,1
450	593149,59	3287318,64	0,1
451	593149,86	3287376,45	0,1
452	593150,81	3287446,86	0,1
453	593083,37	3287470,45	0,1
454	593116,81	3287557,9	0,1
455	593120,79	3287568,29	0,1
456	593118,67	3287568,35	0,1
457	593114,7	3287557,96	0,1
458	593081,48	3287471,1	0,1
459	593015,31	3287492,86	0,1
460	593021,99	3287554,98	0,1
461	593030,21	3287634,06	0,1
462	593038,16	3287708,5	0,1
463	593075,08	3287754,06	0,1
464	593115,67	3287803,48	0,1
465	593160,14	3287858,72	0,1
466	593157,81	3287921,67	0,1
467	593155,68	3287989,45	0,1
468	593153,87	3288037,73	0,1
469	593152,45	3288104,94	0,1
470	593136,03	3288176,59	0,1
471	593119,13	3288245,62	0,1
472	593105,21	3288316,08	0,1
473	593053,84	3288353,7	0,1
474	592994,37	3288398,28	0,1
475	592935,17	3288442,99	0,1
476	592879,42	3288484,08	0,1
477	592822,46	3288526,34	0,1
478	592763,42	3288570,06	0,1
479	592704,65	3288613,82	0,1
480	592654,23	3288651,1	0,1

Подпись

Место для оттиска печати (при наличии) лица, составившего описание местоположения границ объекта



Захаров Д. А. Дата " 21 " апреля " 2021 г

Каталог координат границ публичного сервитута			
Объект: Электрические сети ВЛ 10КВ ПСТ ХОЛМОГ Ф2 41,7 км			
Обозначение характерных точек границ	Координаты, м		Среднеквадратическая погрешность положения характерных точек (Mt), м
	X	Y	
Система координат МСК-29, зона 3			
481	592595,55	3288694,72	0,1
482	592538,87	3288736,69	0,1
483	592480,68	3288779,65	0,1
484	592423,4	3288822,4	0,1
485	592367,07	3288863,97	0,1
486	592304,24	3288910,48	0,1
487	592245,17	3288954,31	0,1
488	592195,25	3288991,65	0,1
489	592138,51	3289035,35	0,1
490	592078,92	3289081,59	0,1
491	592023,63	3289124,6	0,1
492	591967,66	3289168,73	0,1
493	591918,78	3289206,93	0,1
494	591869,89	3289245,3	0,1
495	591823,9	3289280,93	0,1
496	591773,07	3289321,42	0,1
497	591727,28	3289356,63	0,1
498	591688,47	3289413,09	0,1
499	591645,57	3289475,12	0,1
500	591609,35	3289527,65	0,1
501	591563,36	3289594,49	0,1
502	591530,58	3289642,12	0,1
503	591485,91	3289706,22	0,1
504	591436,45	3289776,91	0,1
505	591372,59	3289809,26	0,1
506	591307,21	3289842,49	0,1
507	591255,19	3289868,26	0,1
508	591197,74	3289897,39	0,1
509	591152,94	3289920,51	0,1
510	591105,86	3289943,71	0,1
511	591081,22	3289956,09	0,1
512	591068,06	3289963,54	0,1
513	591057,71	3289945,26	0,1
514	591071,33	3289937,56	0,1
515	591096,51	3289924,91	0,1
516	591143,49	3289901,76	0,1
517	591188,18	3289878,7	0,1
518	591245,79	3289849,49	0,1
519	591297,8	3289823,72	0,1
520	591363,09	3289790,53	0,1

Подпись

Место для отиска печати (при наличии) лица, составившего описание местоположения границ объекта



Захаров Д. А. Дата " 21 " апреля " 2021 г

Каталог координат границ публичного сервитута			
Объект: Электрические сети ВЛ 10КВ ПСТ ХОЛМОГ Ф2 41,7 км			
Обозначение характерных точек границ	Координаты, м		Среднеквадратическая погрешность положения характерных точек (Mt), м
	X	Y	
Система координат МСК-29, зона 3			
521	591422,27	3289760,56	0,1
522	591468,69	3289694,2	0,1
523	591513,31	3289630,16	0,1
524	591546,06	3289582,58	0,1
525	591592,05	3289515,74	0,1
526	591628,29	3289463,18	0,1
527	591671,18	3289401,17	0,1
528	591711,85	3289342,01	0,1
529	591760,12	3289304,88	0,1
530	591810,92	3289264,41	0,1
531	591856,98	3289228,74	0,1
532	591905,83	3289190,39	0,1
533	591954,7	3289152,21	0,1
534	592010,68	3289108,07	0,1
535	592066,05	3289065,01	0,1
536	592125,66	3289018,73	0,1
537	592182,55	3288974,93	0,1
538	592232,62	3288937,47	0,1
539	592291,73	3288893,61	0,1
540	592354,59	3288847,08	0,1
541	592410,88	3288805,54	0,1
542	592468,16	3288762,79	0,1
543	592526,39	3288719,81	0,1
544	592583,04	3288677,86	0,1
545	592641,73	3288634,23	0,1
546	592692,14	3288596,95	0,1
547	592750,9	3288553,2	0,1
548	592809,95	3288509,47	0,1
549	592866,94	3288467,19	0,1
550	592922,61	3288426,16	0,1
551	592981,75	3288381,5	0,1
552	593041,34	3288336,83	0,1
553	593086,2	3288303,97	0,1
554	593098,62	3288241,08	0,1
555	593115,6	3288171,74	0,1
556	593131,5	3288102,34	0,1
557	593132,88	3288037,12	0,1
558	593134,69	3287988,73	0,1
559	593136,82	3287920,95	0,1
560	593138,87	3287865,78	0,1

Подпись

Место для оттиска печати (при наличии) лица, составившего описание местоположения границ объекта



Захаров Д. А. Дата " 21 " апреля " 2021 г

Каталог координат границ публичного сервитута			
Объект: Электрические сети ВЛ 10КВ ПСТ ХОЛМОГ Ф2 41,7 км			
Обозначение характерных точек границ	Координаты, м		Среднеквадратическая погрешность положения характерных точек (Mt), м
	X	Y	
Система координат МСК-29, зона 3			
561	593099,37	3287816,73	0,1
562	593058,8	3287767,33	0,1
563	593017,94	3287716,9	0,1
564	593009,33	3287636,26	0,1
565	593001,11	3287557,19	0,1
566	592992,61	3287478,21	0,1
567	593075,3	3287451,03	0,1
568	593129,61	3287432,03	0,1
569	593128,86	3287376,64	0,1
570	593128,59	3287318,84	0,1
571	593127,84	3287264,27	0,1
572	593124,06	3287193,37	0,1
573	593125,74	3287135,75	0,1
574	593153,58	3287066,35	0,1
575	593188,71	3286975,94	0,1
576	593218,44	3286900,28	0,1
577	593231,09	3286866,04	0,1
578	593249,14	3286820,61	0,1
579	593293,31	3286773,9	0,1
580	593350,5	3286712,04	0,1
581	593351,9	3286690,62	0,1
582	593343,17	3286657,16	0,1
583	593330,23	3286608,07	0,1
584	593311,14	3286533,52	0,1
585	593292,6	3286461,69	0,1
586	593274,85	3286393,24	0,1
587	593260,15	3286335,38	0,1
588	593245,91	3286279,03	0,1
589	593232,12	3286224,84	0,1
590	593165,64	3286244,88	0,1
591	593064,49	3286276,11	0,1
592	592961,18	3286307,22	0,1
593	592878,9	3286332,01	0,1
594	592802,49	3286356,53	0,1
595	592732,01	3286379,35	0,1
596	592669,91	3286399,67	0,1
597	592599,49	3286421,88	0,1
598	592533,06	3286443,14	0,1
599	592463,21	3286464,88	0,1
600	592396,58	3286486,18	0,1

Подпись

Место для оттиска печати (при наличии) лица, составившего описание местоположения границ объекта



Захаров Д. А. Дата " 21 " апреля " 2021 г

Каталог координат границ публичного сервитута			
Объект: Электрические сети ВЛ 10КВ ПСТ ХОЛМОГ Ф2 41,7 км			
Обозначение характерных точек границ	Координаты, м		Среднеквадратическая погрешность положения характерных точек (Mt), м
	X	Y	
Система координат МСК-29, зона 3			
601	592330,11	3286507,8	0,1
602	592258,35	3286529,83	0,1
603	592205,14	3286546,73	0,1
604	592142,28	3286566,67	0,1
605	592078,38	3286586,96	0,1
606	592005,53	3286609,87	0,1
607	591932,24	3286632,81	0,1
608	591861,48	3286655,03	0,1
609	591794,09	3286676,59	0,1
610	591732,01	3286695,89	0,1
611	591675,26	3286714,09	0,1
612	591599,13	3286722,29	0,1
613	591523,11	3286730,41	0,1
614	591451,19	3286739,2	0,1
615	591373,13	3286748,03	0,1
616	591276,65	3286742,06	0,1
617	591205,06	3286738,17	0,1
618	591131,48	3286734,27	0,1
619	591088,09	3286760,45	0,1
620	591038,49	3286790,27	0,1
621	590960,2	3286798,85	0,1
622	590891,26	3286806,35	0,1
623	590810,13	3286815,46	0,1
624	590751,57	3286821,96	0,1
625	590695,3	3286827,97	0,1
626	590623,48	3286814,82	0,1
627	590563,88	3286803,48	0,1
628	590484,38	3286789,1	0,1
629	590413,19	3286775,95	0,1
630	590335,3	3286761,37	0,1
631	590253	3286746,07	0,1
632	590169,56	3286730,56	0,1
633	590089,85	3286716	0,1
634	590006,51	3286700,36	0,1
635	589924,08	3286684,81	0,1
636	589850,77	3286671,19	0,1
637	589775,64	3286657,18	0,1
638	589700,67	3286642,68	0,1
639	589631,61	3286630,54	0,1
640	589548,4	3286615,12	0,1

Подпись

Место для оттиска печати (при наличии) лица, составившего описание местоположения границ объекта



Захаров Д. А. Дата " 21 " апреля " 2021 г

Каталог координат границ публичного сервитута			
Объект: Электрические сети ВЛ 10КВ ПСТ ХОЛМОГ Ф2 41,7 км			
Обозначение характерных точек границ	Координаты, м		Среднеквадратическая погрешность положения характерных точек (Mt), м
	X	Y	
Система координат МСК-29, зона 3			
641	589474,2	3286601,52	0,1
642	589405,3	3286588,56	0,1
643	589326	3286573,62	0,1
644	589260,46	3286561,7	0,1
645	589182,11	3286547	0,1
646	589105,71	3286532,72	0,1
647	589028,21	3286518,43	0,1
648	588963,8	3286506,48	0,1
649	588921,17	3286498,24	0,1
650	588911,88	3286563,67	0,1
651	588858,75	3286621,83	0,1
652	588811,34	3286674,55	0,1
653	588764,41	3286727,69	0,1
654	588715,47	3286781,1	0,1
655	588673,34	3286828,55	0,1
656	588623,97	3286882,78	0,1
657	588580,15	3286931,31	0,1
658	588547,54	3286967,66	0,1
659	588507,11	3287012,81	0,1
660	588484,78	3287053,43	0,1
661	588463,6	3287091,81	0,1
662	588463,37	3287099,04	0,1
663	588442,39	3287098,38	0,1
664	588442,77	3287086,09	0,1
665	588466,39	3287043,3	0,1
666	588489,87	3287000,59	0,1
667	588531,9	3286953,65	0,1
668	588564,54	3286917,26	0,1
669	588608,41	3286868,67	0,1
670	588657,73	3286814,5	0,1
671	588699,88	3286767,04	0,1
672	588748,8	3286713,65	0,1
673	588795,66	3286660,58	0,1
674	588843,19	3286607,72	0,1
675	588892	3286554,29	0,1
676	588900,49	3286494,44	0,1
677	588851,1	3286485,87	0,1
678	588760,71	3286469,22	0,1
679	588703,82	3286458,85	0,1
680	588625,35	3286444,21	0,1

Подпись

Место для оттиска печати (при наличии) лица, составившего описание местоположения границ объекта



Захаров Д. А. Дата " 21 " апреля " 2021 г

Каталог координат границ публичного сервитута			
Объект: Электрические сети ВЛ 10КВ ПСТ ХОЛМОГ Ф2 41,7 км			
Обозначение характерных точек границ	Координаты, м		Среднеквадратическая погрешность положения характерных точек (Mt), м
	X	Y	
Система координат МСК-29, зона 3			
681	588554,88	3286431,38	0,1
682	588497,02	3286421,17	0,1
683	588430,68	3286409,68	0,1
684	588350,65	3286395,7	0,1
685	588270,44	3286381,1	0,1
686	588195,45	3286368,04	0,1
687	588106,66	3286352,08	0,1
688	588028,28	3286338,63	0,1
689	587960,98	3286326,63	0,1
690	587891,03	3286314,16	0,1
691	587831,73	3286265,8	0,1
692	587778,21	3286221,71	0,1
693	587729,18	3286181,74	0,1
694	587671,33	3286197,97	0,1
695	587618,77	3286160,82	0,1
696	587568,54	3286125,23	0,1
697	587517,9	3286089,22	0,1
698	587478,89	3286039,09	0,1
699	587445,04	3285995,58	0,1
700	587376,4	3285942,82	0,1
701	587311,7	3285893,17	0,1
702	587252,61	3285847,81	0,1
703	587190,49	3285800,27	0,1
704	587131,23	3285754,21	0,1
705	587073,83	3285710,15	0,1
706	587020,68	3285669,86	0,1
707	586984,9	3285702,04	0,1
708	586920,03	3285759,76	0,1
709	586854,61	3285818,74	0,1
710	586815,89	3285853,05	0,1
711	586779,93	3285885,57	0,1
712	586761,65	3285927,76	0,1
713	586745,7	3285963,84	0,1
714	586747,45	3285964,52	0,1
715	586737,62	3285989,88	0,1
716	586708,28	3285978,51	0,1
717	586718,12	3285953,15	0,1
718	586726,09	3285956,24	0,1
719	586742,42	3285919,34	0,1
720	586762,47	3285873,04	0,1

Подпись

Место для оттиска печати (при наличии) лица, составившего описание местоположения границ объекта



Захаров Д. А. Дата " 21 " апреля " 2021 г

Каталог координат границ публичного сервитута			
Объект: Электрические сети ВЛ 10КВ ПСТ ХОЛМОГ ФЭ 41,7 км			
Обозначение характерных точек границ	Координаты, м		Среднеквадратическая погрешность положения характерных точек (Mt), м
	X	Y	
Система координат МСК-29, зона 3			
721	586801,88	3285837,41	0,1
722	586840,62	3285803,08	0,1
723	586906,02	3285744,12	0,1
724	586970,9	3285686,39	0,1
725	587019,53	3285642,64	0,1
726	587086,57	3285693,46	0,1
727	587144,07	3285737,59	0,1
728	587203,31	3285783,64	0,1
729	587265,38	3285831,14	0,1
730	587324,48	3285876,51	0,1
731	587389,19	3285926,17	0,1
732	587459,96	3285980,57	0,1
733	587495,47	3286026,19	0,1
734	587532,58	3286073,9	0,1
735	587580,7	3286108,1	0,1
736	587630,9	3286143,68	0,1
737	587675,28	3286175,05	0,1
738	587734	3286158,58	0,1
739	587791,52	3286205,46	0,1
740	587845,04	3286249,56	0,1
741	587900,07	3286294,44	0,1
742	587964,66	3286305,96	0,1
743	588031,9	3286317,95	0,1
744	588110,3	3286331,4	0,1
745	588199,11	3286347,35	0,1
746	588274,12	3286360,43	0,1
747	588354,34	3286375,02	0,1
748	588434,28	3286388,99	0,1
749	588500,64	3286400,48	0,1
750	588558,58	3286410,71	0,1
751	588629,16	3286423,56	0,1
752	588707,63	3286438,2	0,1
753	588764,5	3286448,57	0,1
754	588854,8	3286465,2	0,1
755	588914,21	3286475,51	0,1
756	588967,7	3286485,84	0,1
757	589032,03	3286497,78	0,1
758	589109,55	3286512,08	0,1
759	589185,98	3286526,36	0,1
760	589264,28	3286541,05	0,1

Подпись

Место для отиска печати (при наличии) лица, составившего описание местоположения границ объекта



Захаров Д. А. Дата " 21 " апреля " 2021 г

Каталог координат границ публичного сервитута			
Объект: Электрические сети ВЛ 10КВ ПСТ ХОЛМОГ Ф2 41,7 км			
Обозначение характерных точек границ	Координаты, м		Среднеквадратическая погрешность положения характерных точек (Mt), м
	X	Y	
Система координат МСК-29, зона 3			
761	589329,83	3286552,97	0,1
762	589409,18	3286567,93	0,1
763	589478,04	3286580,87	0,1
764	589552,2	3286594,47	0,1
765	589635,34	3286609,87	0,1
766	589704,48	3286622,03	0,1
767	589779,56	3286636,55	0,1
768	589854,6	3286650,54	0,1
769	589927,94	3286664,16	0,1
770	590010,38	3286679,72	0,1
771	590093,68	3286695,35	0,1
772	590173,37	3286709,91	0,1
773	590256,84	3286725,42	0,1
774	590339,15	3286740,73	0,1
775	590417,03	3286755,3	0,1
776	590488,15	3286768,44	0,1
777	590567,71	3286782,83	0,1
778	590627,33	3286794,18	0,1
779	590696,09	3286806,77	0,1
780	590749,3	3286801,08	0,1
781	590807,8	3286794,59	0,1
782	590888,95	3286785,48	0,1
783	590957,91	3286777,97	0,1
784	591031,62	3286769,9	0,1
785	591077,26	3286742,46	0,1
786	591126,15	3286712,96	0,1
787	591206,19	3286717,2	0,1
788	591277,87	3286721,09	0,1
789	591372,59	3286726,96	0,1
790	591448,74	3286718,34	0,1
791	591520,72	3286709,55	0,1
792	591596,88	3286701,41	0,1
793	591670,89	3286693,44	0,1
794	591725,68	3286675,86	0,1
795	591787,78	3286656,56	0,1
796	591855,13	3286635,01	0,1
797	591925,97	3286612,77	0,1
798	591999,24	3286589,83	0,1
799	592072,06	3286566,94	0,1
800	592135,92	3286546,66	0,1

Подпись

Место для оттиска печати (при наличии) лица, составившего описание местоположения границ объекта



Захаров Д. А. Дата " 21 " апреля " 2021 г

Каталог координат границ публичного сервитута			
Объект: Электрические сети ВЛ 10КВ ПСТ ХОЛМОГ Ф2 41,7 км			
Обозначение характерных точек границ	Координаты, м		Среднеквадратическая погрешность положения характерных точек (Mt), м
	X	Y	
Система координат МСК-29, зона 3			
801	592198,78	3286526,71	0,1
802	592252,09	3286509,78	0,1
803	592323,78	3286487,77	0,1
804	592390,14	3286466,2	0,1
805	592456,89	3286444,86	0,1
806	592526,74	3286423,12	0,1
807	592593,13	3286401,86	0,1
808	592663,48	3286379,68	0,1
809	592725,51	3286359,38	0,1
810	592796,05	3286336,54	0,1
811	592872,66	3286311,95	0,1
812	592955,12	3286287,11	0,1
813	593058,36	3286256,02	0,1
814	593159,51	3286224,79	0,1
815	593236,49	3286201,59	0,1
816	593289,14	3286184,96	0,1
817	593337,16	3286170,95	0,1
818	593472,03	3286129,12	0,1
819	593517,54	3286115,4	0,1
820	593567,59	3286099,13	0,1
821	593649,03	3286074,56	0,1
822	593726,8	3286050,19	0,1
823	593793,14	3286029,96	0,1
824	593870,18	3286006,21	0,1
825	593948,65	3285981,4	0,1
826	594025,38	3285957,66	0,1
827	594107,41	3285931,29	0,1
828	594187,15	3285906,04	0,1
829	594266,31	3285880,99	0,1
830	594346,21	3285855,98	0,1
831	594434,32	3285828,8	0,1
832	594514,04	3285804,21	0,1
833	594592,82	3285779,47	0,1
834	594664,56	3285757,41	0,1
835	594752,84	3285730,29	0,1
836	594839,01	3285719,2	0,1
837	594909,31	3285709,52	0,1
838	594956,69	3285704,46	0,1
839	594999,67	3285708,03	0,1
840	595061,25	3285709,51	0,1

Подпись

Место для оттиска печати (при наличии) лица, составившего описание местоположения границ объекта



Захаров Д. А. Дата " 21 " апреля " 2021 г

Каталог координат границ публичного сервитута			
Объект: Электрические сети ВЛ 10КВ ПСТ ХОЛМОГ Ф2 41,7 км			
Обозначение характерных точек границ	Координаты, м		Среднеквадратическая погрешность положения характерных точек (Mt), м
	X	Y	
Система координат МСК-29, зона 3			
841	595133,85	3285713,09	0,1
842	595246,12	3285718,73	0,1
843	595345,52	3285726	0,1
844	595413,69	3285731,03	0,1
845	595494,66	3285737,22	0,1
846	595588,97	3285744,39	0,1
847	595660,27	3285750,36	0,1
848	595737,49	3285757,43	0,1
849	595816,42	3285764,46	0,1
850	595916	3285773,79	0,1
851	596010,58	3285782,69	0,1
852	596098,85	3285790,83	0,1
853	596182,9	3285798,57	0,1
854	596262,57	3285805,87	0,1
855	596322,13	3285811,25	0,1
856	596388,92	3285817,45	0,1
857	596457,46	3285824,04	0,1
858	596536,6	3285832,25	0,1
859	596625,03	3285840,46	0,1
860	596679,33	3285845,85	0,1
861	596768,37	3285854,24	0,1
862	596842,01	3285861,4	0,1
863	596924,82	3285869,51	0,1
864	597008,32	3285877,34	0,1
865	597107,23	3285886,9	0,1
866	597192,15	3285894,79	0,1
867	597282,37	3285903,81	0,1
868	597372,28	3285912,35	0,1
869	597466,25	3285921,29	0,1
870	597564,26	3285930,73	0,1
871	597638,86	3285937,82	0,1
872	597711,63	3285944,68	0,1
873	597799,88	3285953,4	0,1
874	597873,99	3285960,47	0,1
875	597953,98	3285968,04	0,1
876	598042,75	3285976,5	0,1
877	598121,23	3285984,08	0,1
878	598193,97	3285991,12	0,1
879	598272,33	3285998,34	0,1
880	598361,95	3285997,45	0,1

Подпись

Место для оттиска печати (при наличии) лица, составившего описание местоположения границ объекта



Захаров Д. А. Дата " 21 " апреля " 2021 г

Каталог координат границ публичного сервитута			
Объект: Электрические сети ВЛ 10КВ ПСТ ХОЛМОГ ФЭ 41,7 км			
Обозначение характерных точек границ	Координаты, м		Среднеквадратическая погрешность положения характерных точек (Mt), м
	X	Y	
Система координат МСК-29, зона 3			
881	598446,56	3285996,57	0,1
882	598542,38	3285995,59	0,1
883	598628,23	3285995,02	0,1
884	598712,33	3285994,22	0,1
885	598799,01	3285993,58	0,1
886	598885,16	3285992,62	0,1
887	598968,99	3285992,24	0,1
888	599055,36	3285991,42	0,1
889	599130,49	3285990,9	0,1
890	599220,47	3285990,75	0,1
891	599299,28	3285990,07	0,1
892	599385,61	3285989,39	0,1
893	599476,02	3285988,83	0,1
894	599552,33	3285988,26	0,1
895	599620,03	3285987,86	0,1
896	599701,52	3285987,21	0,1
897	599773,23	3285986,13	0,1
898	599847,09	3285984,96	0,1
899	599917,42	3285983,75	0,1
900	599963,1	3285983,05	0,1
901	599991,61	3285982,45	0,1
902	600040,63	3285981,69	0,1
903	599998,75	3285917,69	0,1
904	599965,51	3285867,49	0,1
905	599940,66	3285829,26	0,1
906	599914,9	3285789,79	0,1
907	599865,8	3285787,99	0,1
908	599857,2	3285790,45	0,1
909	599851,44	3285770,25	0,1
910	599863,25	3285766,88	0,1
911	599926,53	3285769,21	0,1
912	599958,26	3285817,79	0,1
913	599983,07	3285855,98	0,1
914	600016,29	3285906,15	0,1
915	600065,51	3285981,36	0,1
916	600136,63	3285980,85	0,1
917	600194,68	3285980,69	0,1
918	600256,11	3285979,98	0,1
919	600316,77	3285979,42	0,1
920	600395,16	3285978,61	0,1

Подпись

Место для отиска печати (при наличии) лица, составившего описание местоположения границ объекта



Захаров Д. А. Дата " 21 " апреля " 2021 г

Каталог координат границ публичного сервитута			
Объект: Электрические сети ВЛ 10КВ ПСТ ХОЛМОГ Ф2 41,7 км			
Обозначение характерных точек границ	Координаты, м		Среднеквадратическая погрешность положения характерных точек (Mt), м
	X	Y	
Система координат МСК-29, зона 3			
921	600489,45	3285977,81	0,1
922	600573,57	3285976,86	0,1
923	600658,04	3285975,95	0,1
924	600737,92	3285975,13	0,1
925	600816,42	3285974,33	0,1
926	600894,81	3285973,57	0,1
927	600970,5	3285972,8	0,1
928	601055,85	3285972,01	0,1
929	601132,77	3285971,4	0,1
930	601188,57	3285970,95	0,1
931	601244,21	3285970,52	0,1
932	601293,87	3285970,15	0,1
933	601341,38	3285969,73	0,1
934	601380,3	3285969,38	0,1
935	601434,34	3285968,99	0,1
936	601496,9	3285968,56	0,1
937	601555,13	3285968,13	0,1
938	601596,78	3285967,7	0,1
939	601653,78	3285967,11	0,1
940	601696,31	3285966,67	0,1
941	601764,91	3285966,55	0,1
942	601833,05	3285966,25	0,1
943	601884,47	3285966,1	0,1
944	601930,19	3285965,94	0,1
945	601984,44	3285965,69	0,1
946	602035,06	3285965,67	0,1
947	602087,53	3285965,52	0,1
948	602149,24	3285965,24	0,1
949	602196,44	3285964,91	0,1
950	602249,9	3285964,61	0,1
951	602306,1	3285964,26	0,1
952	602365,94	3285964,12	0,1
953	602372,6	3285961,33	0,1
954	602438,05	3285960,39	0,1
955	602476,6	3285959,84	0,1
956	602531,27	3285914,75	0,1
957	602592,07	3285865,12	0,1
958	602638,24	3285826,91	0,1
959	602695,98	3285779,35	0,1
960	602766,14	3285721,51	0,1

Подпись

Место для оттиска печати (при наличии) лица, составившего описание местоположения границ объекта



Захаров Д. А. Дата " 21 " апреля " 2021 г

Каталог координат границ публичного сервитута			
Объект: Электрические сети ВЛ 10КВ ПСТ ХОЛМОГ Ф2 41,7 км			
Обозначение характерных точек границ	Координаты, м		Среднеквадратическая погрешность положения характерных точек (Mt), м
	X	Y	
Система координат МСК-29, зона 3			
961	602847,77	3285653,73	0,1
962	602974,67	3285546,32	0,1
963	603044,69	3285487,28	0,1
964	603103,94	3285437,23	0,1
965	603162,09	3285388,02	0,1
966	603223,47	3285336,27	0,1
967	603284,93	3285284,47	0,1
968	603350,58	3285228,72	0,1
969	603422,94	3285167,35	0,1
970	603480,15	3285118,91	0,1
971	603554,76	3285055,36	0,1
972	603606,94	3285011,01	0,1
973	603651,32	3284973,01	0,1
974	603698,29	3284932,9	0,1
975	603754,89	3284885,09	0,1
976	603835,39	3284898,74	0,1
977	603916,84	3284912,54	0,1
978	603999,27	3284926,33	0,1
979	604080,64	3284940,03	0,1
980	604165,2	3284954,35	0,1
981	604253,62	3284969,23	0,1
982	604320,83	3284980,69	0,1
983	604372,43	3284989,52	0,1
984	604423,78	3284998,3	0,1
985	604483,39	3284985,96	0,1
986	604580,54	3285002,28	0,1
987	604677,15	3285018,9	0,1
988	604752,42	3285030,53	0,1
989	604822,38	3285043,69	0,1
990	604875,54	3285052,65	0,1
991	604963,57	3285067,46	0,1
992	605058,27	3285083,42	0,1
993	605139,83	3285097,27	0,1
994	605235,74	3285113,83	0,1
995	605312,55	3285124,7	0,1
996	605399,28	3285141,35	0,1
997	605487,98	3285156,25	0,1
998	605567,09	3285169,63	0,1
999	605658,18	3285184,47	0,1
1000	605743,9	3285198,64	0,1

Подпись

Место для оттиска печати (при наличии) лица, составившего описание местоположения границ объекта



Захаров Д. А. Дата " 21 " апреля " 2021 г

Каталог координат границ публичного сервитута			
Объект: Электрические сети ВЛ 10КВ ПСТ ХОЛМОГ Ф2 41,7 км			
Обозначение характерных точек границ	Координаты, м		Среднеквадратическая погрешность положения характерных точек (Mt), м
	X	Y	
Система координат МСК-29, зона 3			
1001	605796,67	3285207,4	0,1
1002	605868,15	3285219,3	0,1
1003	605953,48	3285233,28	0,1
1004	606023,24	3285245,03	0,1
1005	606094,41	3285256,97	0,1
1006	606181,59	3285271,64	0,1
1007	606276,23	3285287,68	0,1
1008	606361,22	3285301,92	0,1
1009	606447,52	3285316,27	0,1
1010	606531,24	3285330,47	0,1
1011	606616,56	3285345,37	0,1
1012	606699,99	3285353,49	0,1
1013	606737,84	3285357,54	0,1
1014	606775,72	3285361,72	0,1
1015	606842,28	3285368,34	0,1
1016	606922,68	3285378,8	0,1
1017	607009,25	3285388,9	0,1
1018	607119,85	3285402,59	0,1
1019	607219,07	3285414,91	0,1
1020	607323,63	3285427,94	0,1
1021	607371,31	3285479,63	0,1
1022	607408,78	3285519,6	0,1
1023	607424,54	3285536,44	0,1
1024	607476,64	3285592,29	0,1
1025	607508,14	3285626,35	0,1
1026	607548,33	3285669,2	0,1
1027	607597,5	3285706,6	0,1
1028	607654	3285749,13	0,1
1029	607722,43	3285801,03	0,1
1030	607790,34	3285852,23	0,1
1031	607839,09	3285889,26	0,1
1032	607908,95	3285942,31	0,1
1033	607975,2	3285992,58	0,1
1034	608026,53	3286031,72	0,1
1035	608080,97	3286072,94	0,1
1036	608120,81	3286102,72	0,1
1037	608179,31	3286145,77	0,1
1038	608232,38	3286185,21	0,1
1039	608288,47	3286226,83	0,1
1040	608347,49	3286270,61	0,1

Подпись

Место для оттиска печати (при наличии) лица, составившего описание местоположения границ объекта



Захаров Д. А. Дата " 21 " апреля " 2021 г

Каталог координат границ публичного сервитута			
Объект: Электрические сети ВЛ 10КВ ПСТ ХОЛМОГ Ф2 41,7 км			
Обозначение характерных точек границ	Координаты, м		Среднеквадратическая погрешность положения характерных точек (Mt), м
	X	Y	
Система координат МСК-29, зона 3			
1041	608404,44	3286312,72	0,1
1042	608466,17	3286358,58	0,1
1043	608515,52	3286395,02	0,1
1044	608552,36	3286422,53	0,1
1045	608580,44	3286443,76	0,1
1046	608625	3286394,3	0,1
1047	608681,93	3286331,16	0,1
1048	608740,8	3286266,46	0,1
1049	608798,16	3286202,89	0,1
1050	608850,04	3286145,54	0,1
1051	608899,35	3286091,13	0,1
1052	608954,38	3286030,07	0,1
1053	609006,26	3285972,45	0,1
1054	609056,05	3285917,36	0,1
1055	609092,59	3285868,41	0,1
1056	609125,27	3285824,67	0,1
1057	609185,11	3285760,05	0,1
1058	609240,7	3285699,69	0,1
1059	609308,33	3285626,03	0,1
1060	609391,74	3285534,51	0,1
1061	609444,65	3285476,66	0,1
1062	609515,25	3285462,66	0,1
1063	609578,94	3285449,71	0,1
1064	609643,83	3285436,68	0,1
1065	609700,67	3285425,42	0,1
1066	609755,33	3285414,54	0,1
1067	609807,37	3285403,94	0,1
1068	609887,62	3285387,53	0,1
1069	609973,2	3285370,18	0,1
1070	610051,53	3285354,23	0,1
1071	610134,81	3285337,18	0,1
1072	610192,48	3285324,98	0,1
1073	610274,29	3285308,32	0,1
1074	610339,65	3285294,87	0,1
1075	610403,05	3285245,23	0,1
1076	610461,43	3285200,11	0,1
1077	610521,47	3285152,44	0,1
1078	610581,89	3285105,36	0,1
1079	610627,01	3285069,66	0,1
1080	610587,36	3285021,44	0,1

Подпись

Место для оттиска печати (при наличии) лица, составившего описание местоположения границ объекта



Захаров Д. А. Дата " 21 " апреля " 2021 г

Каталог координат границ публичного сервитута			
Объект: Электрические сети ВЛ 10КВ ПСТ ХОЛМОГ Ф2 41,7 км			
Обозначение характерных точек границ	Координаты, м		Среднеквадратическая погрешность положения характерных точек (Mt), м
	X	Y	
Система координат МСК-29, зона 3			
1081	610537,4	3284960,79	0,1
1082	610499,9	3284915,37	0,1
1083	610469,97	3284878,3	0,1
1084	610463,07	3284870,16	0,1
1085	610479,08	3284856,58	0,1
1086	610516,17	3284902,09	0,1
1087	610553,6	3284947,44	0,1
1088	610603,57	3285008,11	0,1
1089	610643,61	3285056,79	0,1
1090	610700,73	3285013,48	0,1
1091	610761,71	3284967,55	0,1
1092	610821,04	3284922,85	0,1
1093	610900,99	3284862,68	0,1
1094	610964,02	3284815	0,1
1095	610975,86	3284803,76	0,1
1096	610956,32	3284758,2	0,1
1097	610932,39	3284701,84	0,1
1098	610913,49	3284657,29	0,1
1099	610879,42	3284670,08	0,1
1100	610843,1	3284683,53	0,1
1101	610834,76	3284685,25	0,1
1102	610825,73	3284689,22	0,1
1103	610817,27	3284669,98	0,1
1104	610837,28	3284661,19	0,1
1105	610838,07	3284662,99	0,1
1106	610872,09	3284650,41	0,1
1107	610905,2	3284637,97	0,1
1108	610879,06	3284577,8	0,1
1109	610853,53	3284519,16	0,1
1110	610817,13	3284435,13	0,1
1111	610784,26	3284359,75	0,1
1112	610756,92	3284296,36	0,1
1113	610734,56	3284244,83	0,1
1114	610729,63	3284249,62	0,1
1115	610714,7	3284234,23	0,1
1116	610725,43	3284223,82	0,1
1117	610687,18	3284136,14	0,1
1118	610681,35	3284130,39	0,1
1119	610696,1	3284115,44	0,1
1120	610704,81	3284124,04	0,1

Подпись

Место для отиска печати (при наличии) лица, составившего описание местоположения границ объекта



Захаров Д. А. Дата " 21 " апреля " 2021 г

Каталог координат границ публичного сервитута			
Объект: Электрические сети ВЛ 10КВ ПСТ ХОЛМОГ Ф2 41,7 км			
Обозначение характерных точек границ	Координаты, м		Среднеквадратическая погрешность положения характерных точек (Mt), м
	X	Y	
Система координат МСК-29, зона 3			
1121	610745,2	3284216,62	0,1
1122	610776,2	3284288,02	0,1
1123	610803,53	3284351,4	0,1
1124	610836,39	3284426,76	0,1
1125	610872,8	3284510,8	0,1
1126	610898,32	3284569,44	0,1
1127	610928,88	3284639,78	0,1
1128	610951,72	3284693,63	0,1
1129	610975,64	3284749,96	0,1
1130	610992,34	3284788,9	0,1
1131	611025,91	3284759,31	0,1
1132	611077,25	3284714,98	0,1
1133	611160,48	3284676,25	0,1
1134	611279,3	3284555,73	0,1
1135	611348,94	3284529,45	0,1
1136	611409,81	3284505,59	0,1
1137	611455,25	3284468,49	0,1
1138	611499,21	3284432,27	0,1
1	611551,58	3284388,81	0,1

Подпись

Место для отиска печати (при наличии) лица, оставившего описание местоположения границ объекта



Захаров Д. А. Дата " 21 " апреля " 2021 г