

Схема расположения границ публичного сервитута


УТВЕРЖДЕНА

Объект: ВЛ-10кВ с кабельной вставкой КЛ-10кВ фидер 44-07
ответвление на п.Пешемское, опоры №171-338
Площадь испрашиваемого публичного сервитута - 487 108 кв. м
Местоположение: Архангельская область, Холмогорский район

распоряжением администрации
МО «Холмогорский муниципальный район»

Схема расположения листов

от _____ 20__ г. № _____

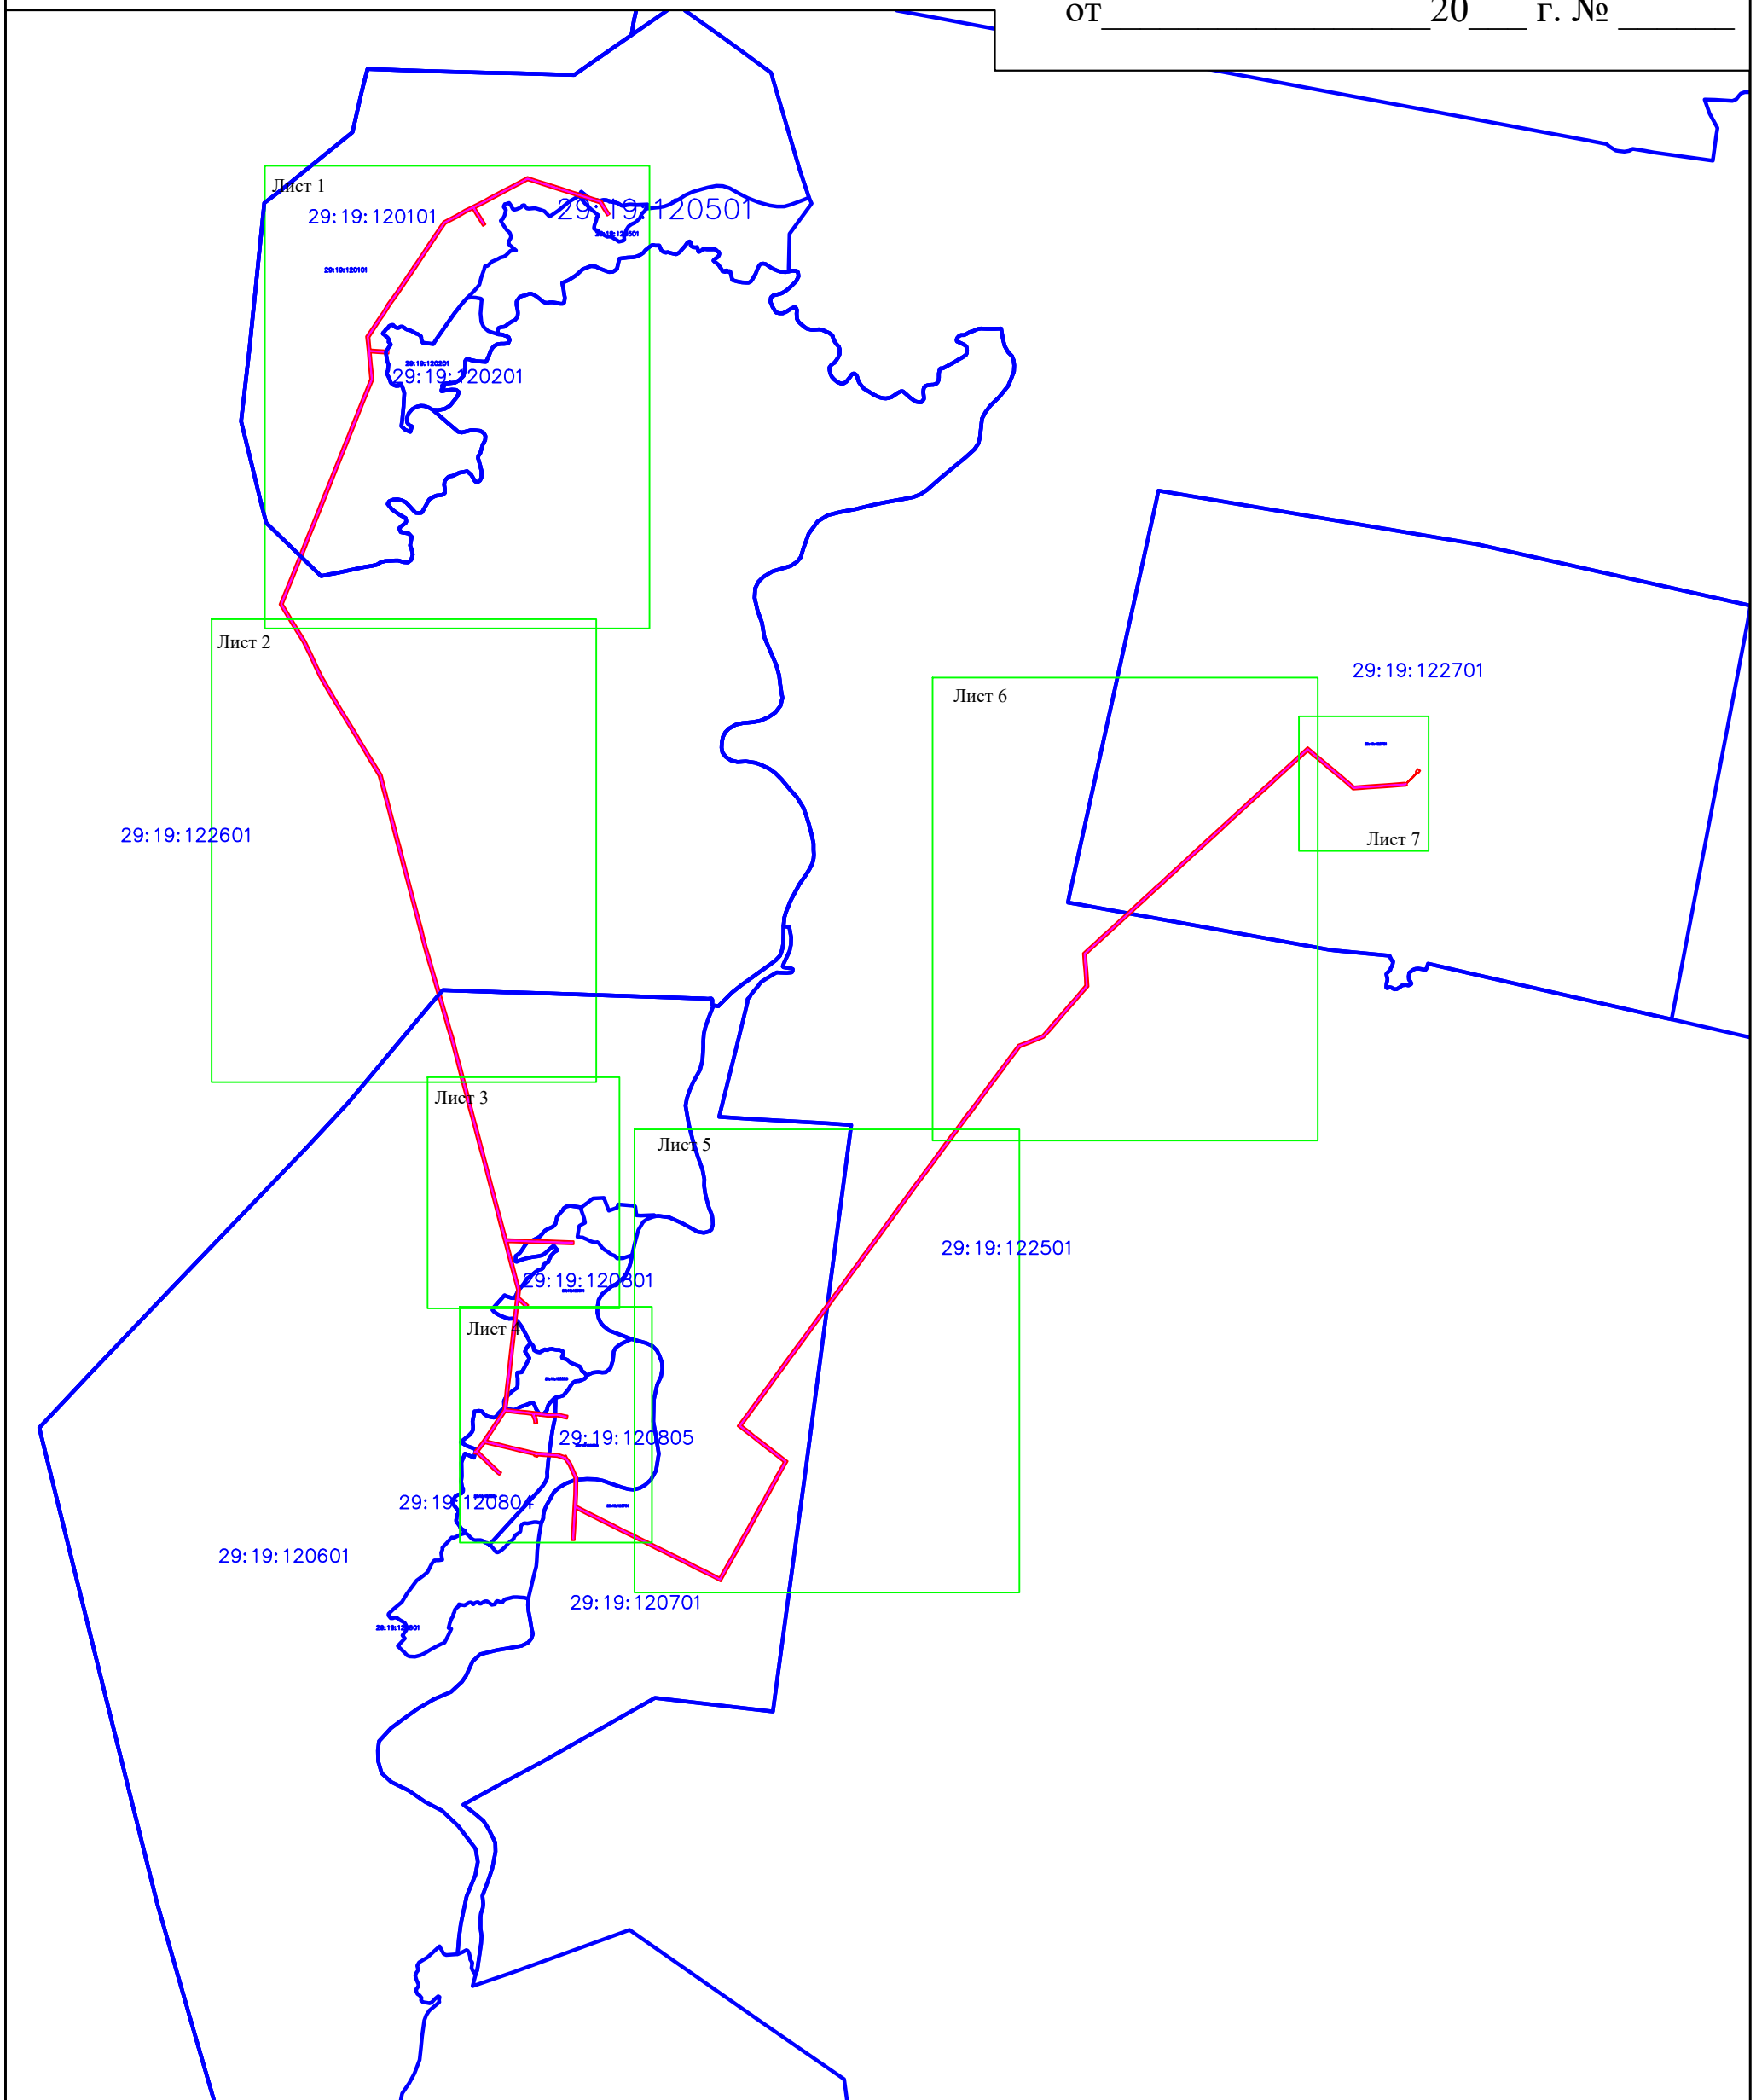

Условные обозначения:

- 29:19:120701
- проектируемая зона границ публичного сервитута;
- граница кадастрового квартала
- 29:19:170301 - номер кадастрового квартала
- Лист 1 - обозначение и номер выносного листа


Подпись _____
Место для оттиска печати (при наличии) лица, составившего описание местоположения границ объекта

Захаров Д. А. Дата " 21 " апреля " 2021 г

Схема расположения границ публичного сервитута

Объект: ВЛ-10кВ с кабельной вставкой КЛ-10кВ фидер 44-07
ответвление на п.Пешемское, опоры №171-338
Площадь испрашиваемого публичного сервитута - 487 108 кв. м
Местоположение: Архангельская область, Холмогорский район

Лист 1

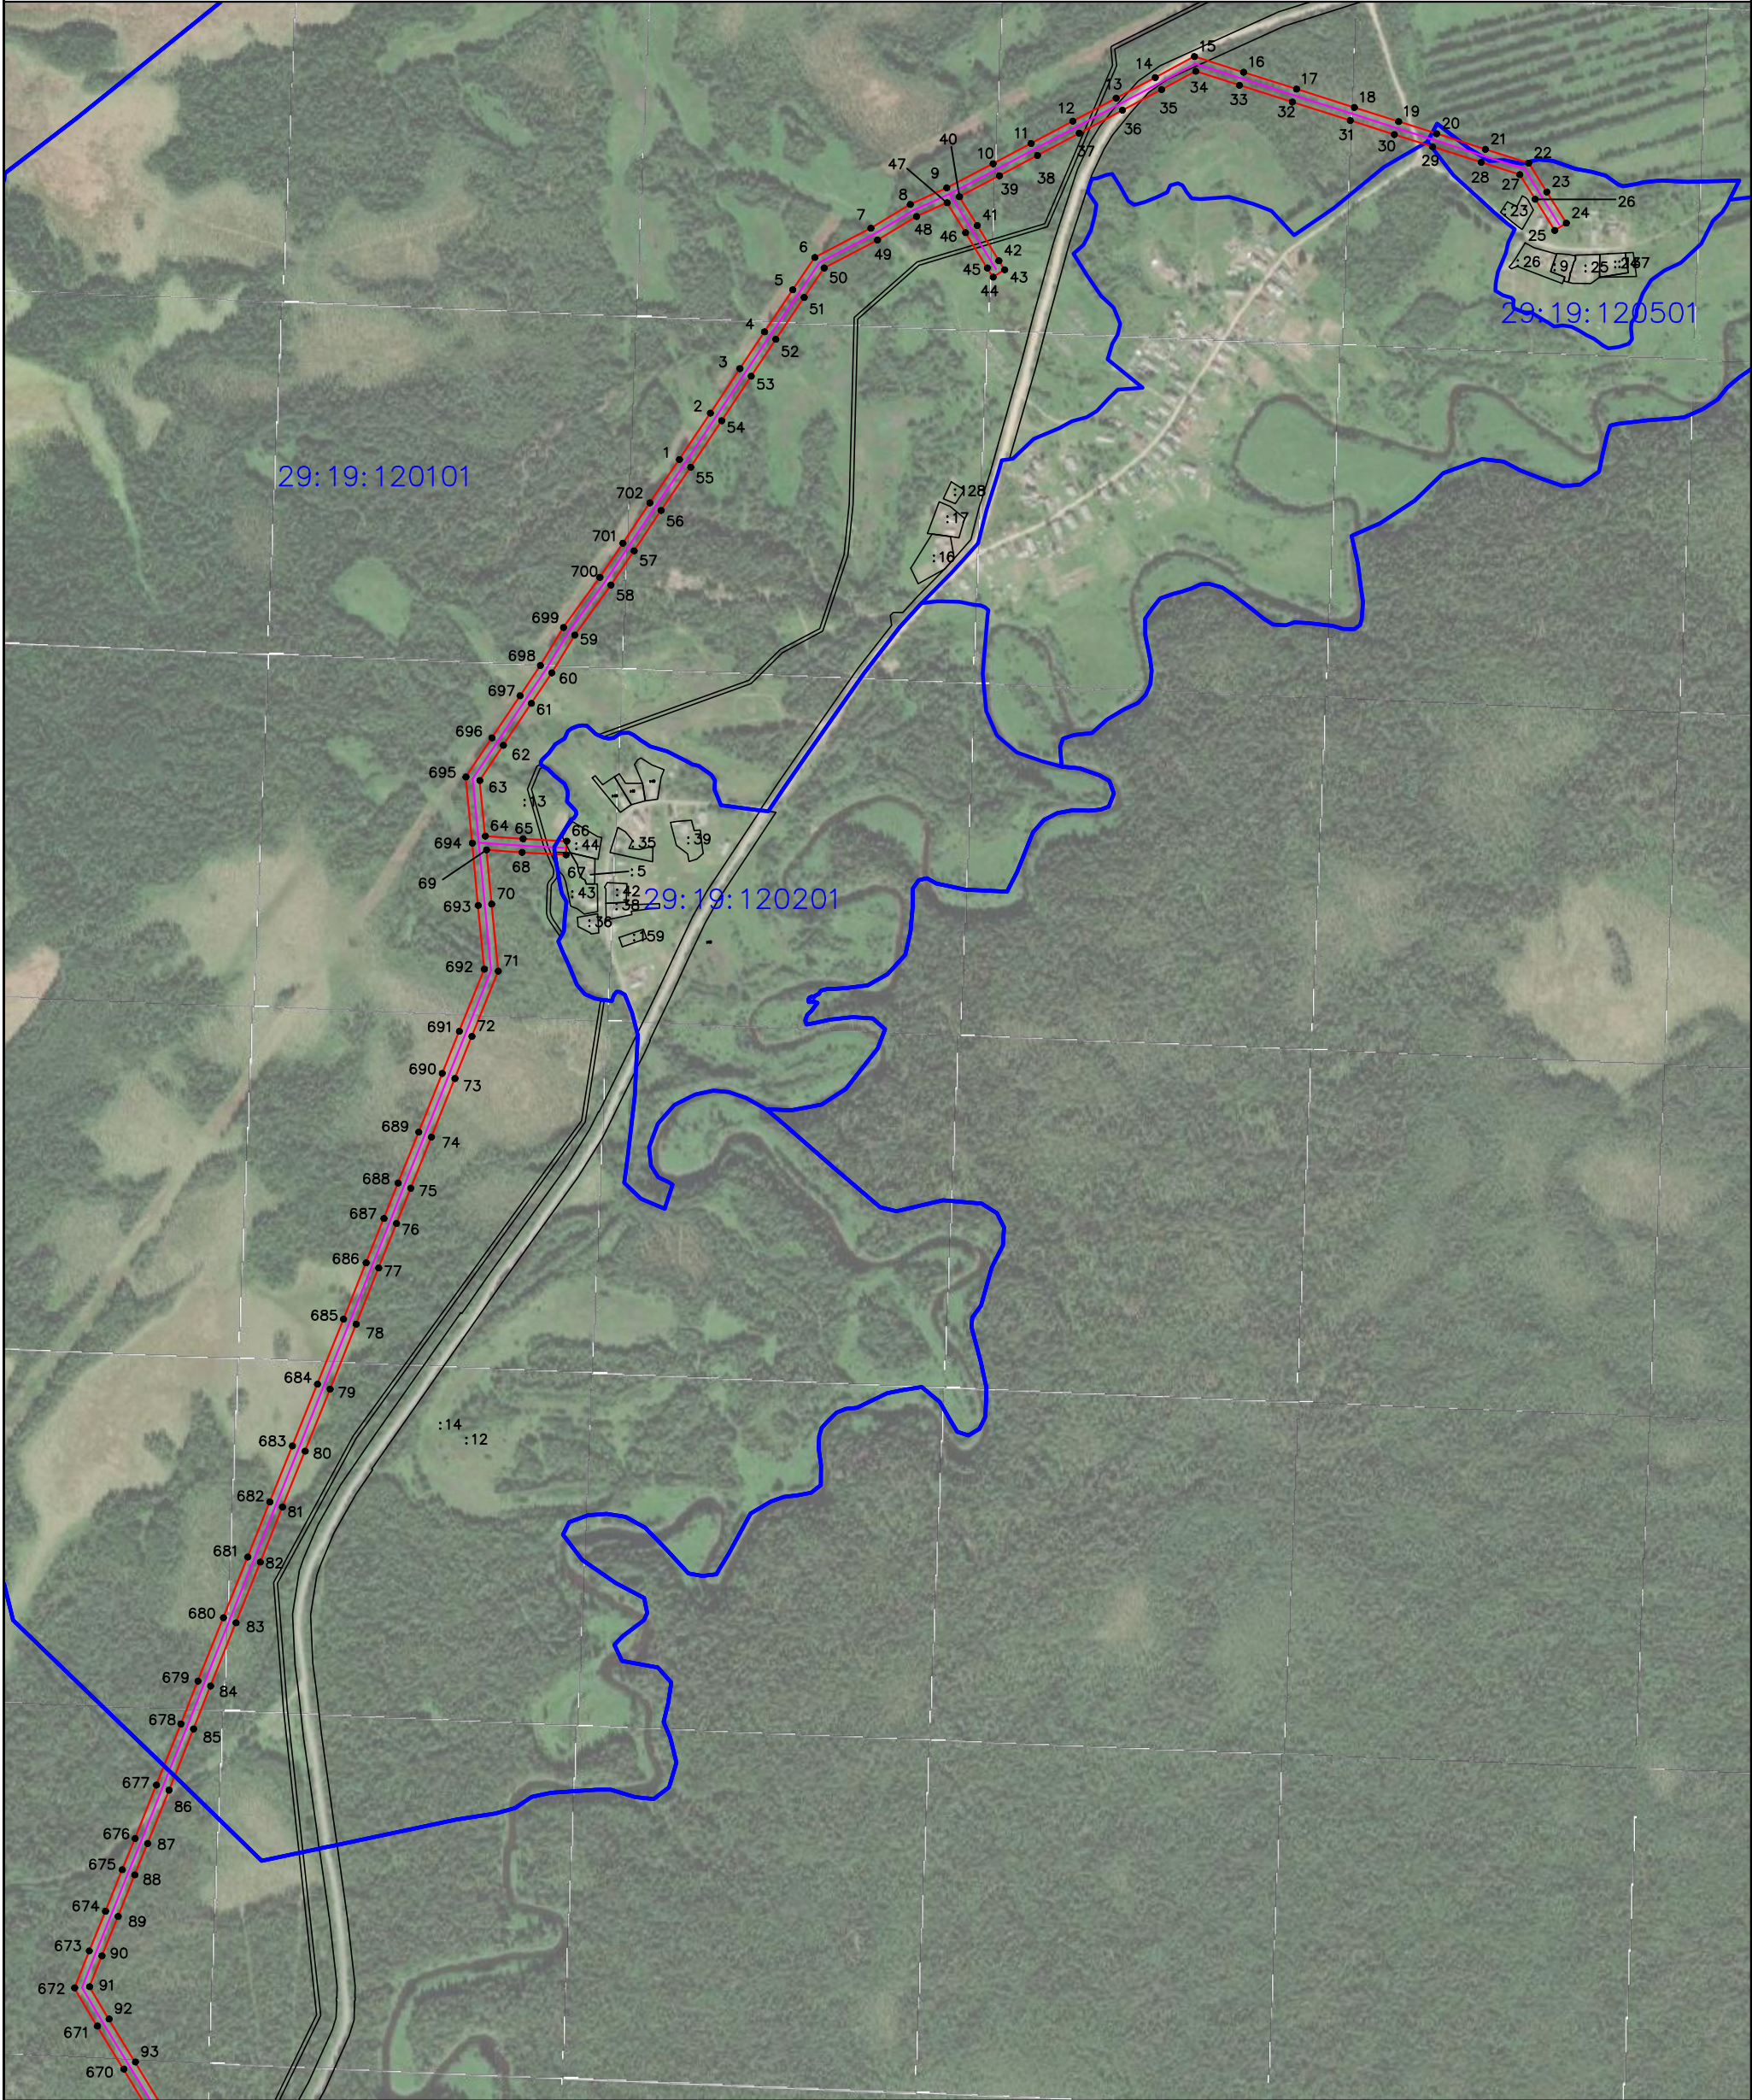

Масштаб 1: 10 000

Условные обозначения:

- проектируемая зона границ публичного сервитута;

- граница кадастрового квартала

29:19:170301

- номер кадастрового квартала

:1

- граница и номер земельного участка по сведениям ЕГРН
- 1

- обозначение характерных точек проектных границ публичного сервитута

- линия электропередач;



Подпись
Место для оттиска печати (при наличии) лица, составившего описание местоположения границ объекта

Захаров Д. А. Дата " 21 " апреля " 2021 г

Схема расположения границ публичного сервитута

Объект: ВЛ-10кВ с кабельной вставкой КЛ-10кВ фидер 44-07
ответвление на п.Пешемское, опоры №171-338
Площадь испрашиваемого публичного сервитута - 487 108 кв. м
Местоположение: Архангельская область, Холмогорский район

Лист 2



Масштаб 1: 10 000

Условные обозначения:

- проектируемая зона границ публичного сервитута;

- граница кадастрового квартала

29:19:170301

- номер кадастрового квартала

:1

- граница и номер земельного участка по сведениям ЕГРН
- 1

- обозначение характерных точек проектных границ публичного сервитута

- линия электропередач;


Подпись
Место для оттиска печати (при наличии) лица, составившего описание местоположения границ объекта



Формат А3




Объект: ВЛ-10кВ с кабельной вставкой КЛ-10кВ фидер 44-07
ответвление на п.Пешемское, опоры №171-338
Площадь испрашиваемого публичного сервитута - 487 108 кв. м
Местоположение: Архангельская область, Холмогорский район

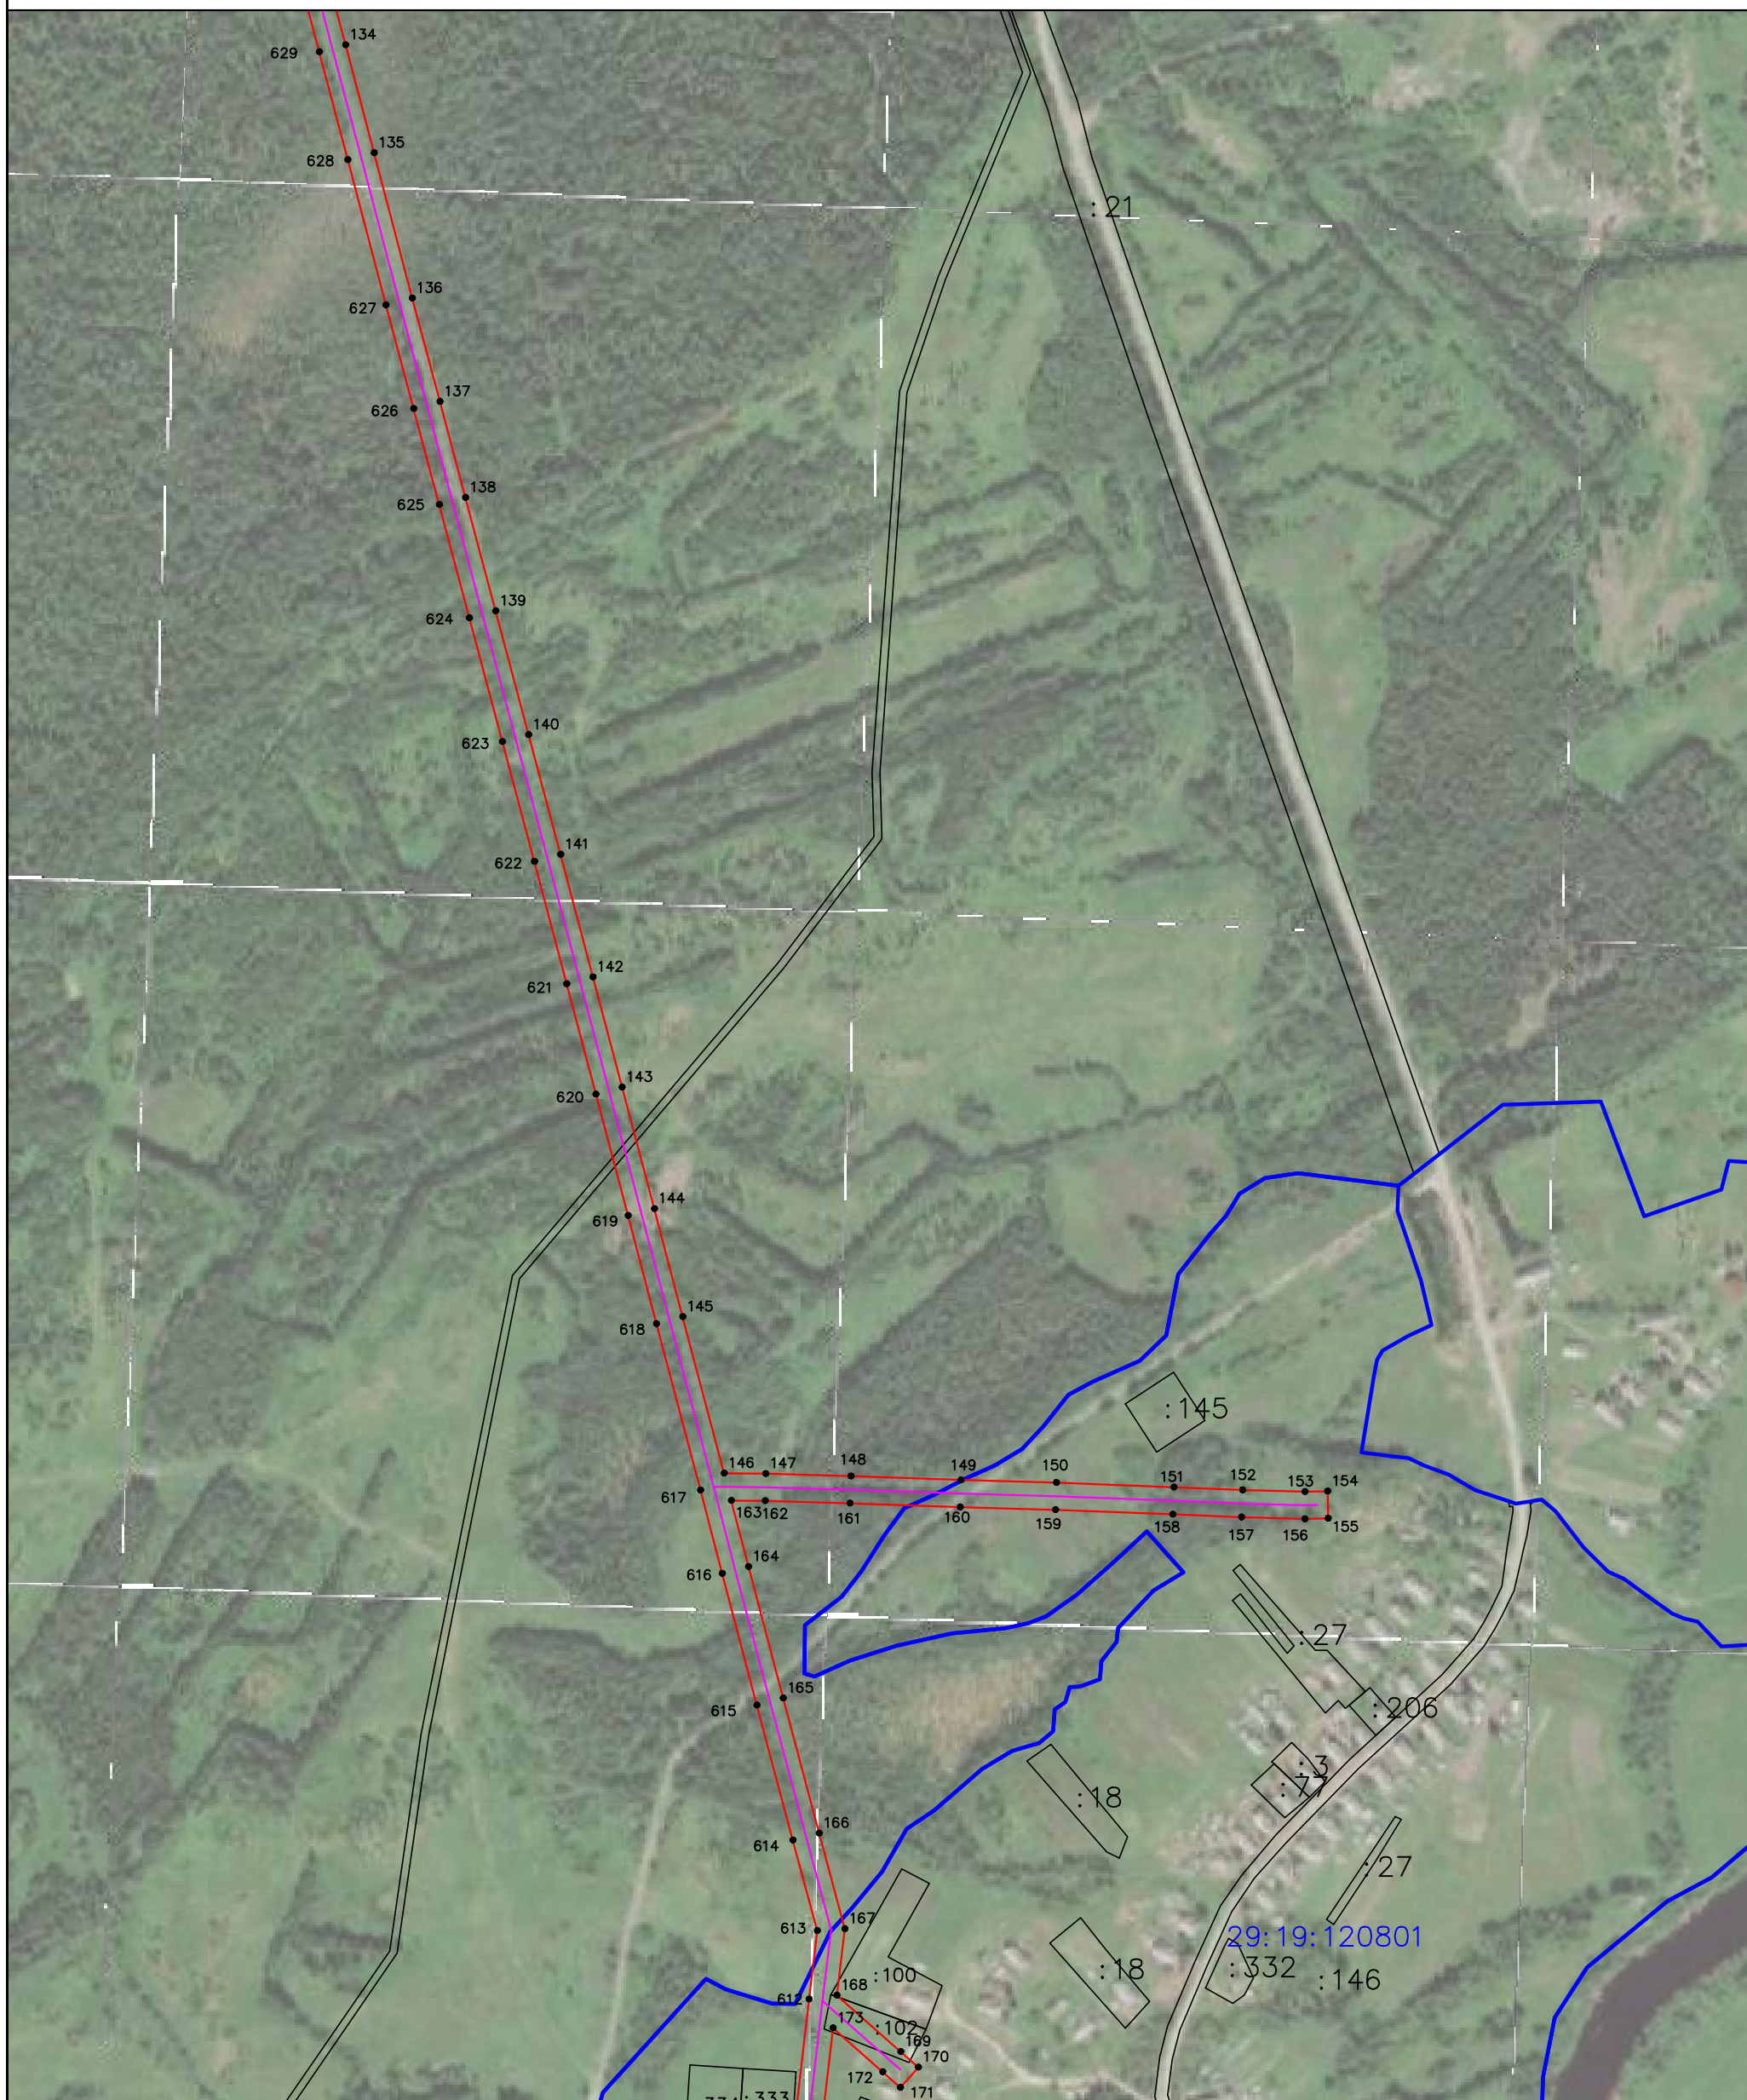
Лист 3




Масштаб 1: 5 000

Условные обозначения:

-  - проектируемая зона границ публичного сервитута;
 - граница кадастрового квартала
29:19:170301 - номер кадастрового квартала
 - граница и номер земельного участка по сведениям ЕГРН

•¹ - обозначение характерных точек проектных границ публичного сервитута
 - линия электропередач;

Подпись  Захаров Д. А. Дата " 21 " а

Место для оттиска печати (при наличии) лица, составившего описание местоположения границ объекта

Подпись

Захаров Д. А. Дата " 21 " апреля " 2021 г


Место для оттиска печати (при наличии) лица, составившего описание местоположения границ объекта

Формат А3

Схема расположения границ публичного сервитута


 



Объект: ВЛ-10кВ с кабельной вставкой КЛ-10кВ фидер 44-07
ответвление на п.Пешемское, опоры №171-338
Площадь испрашиваемого публичного сервитута - 487 108 кв. м
Местоположение: Архангельская область, Холмогорский район

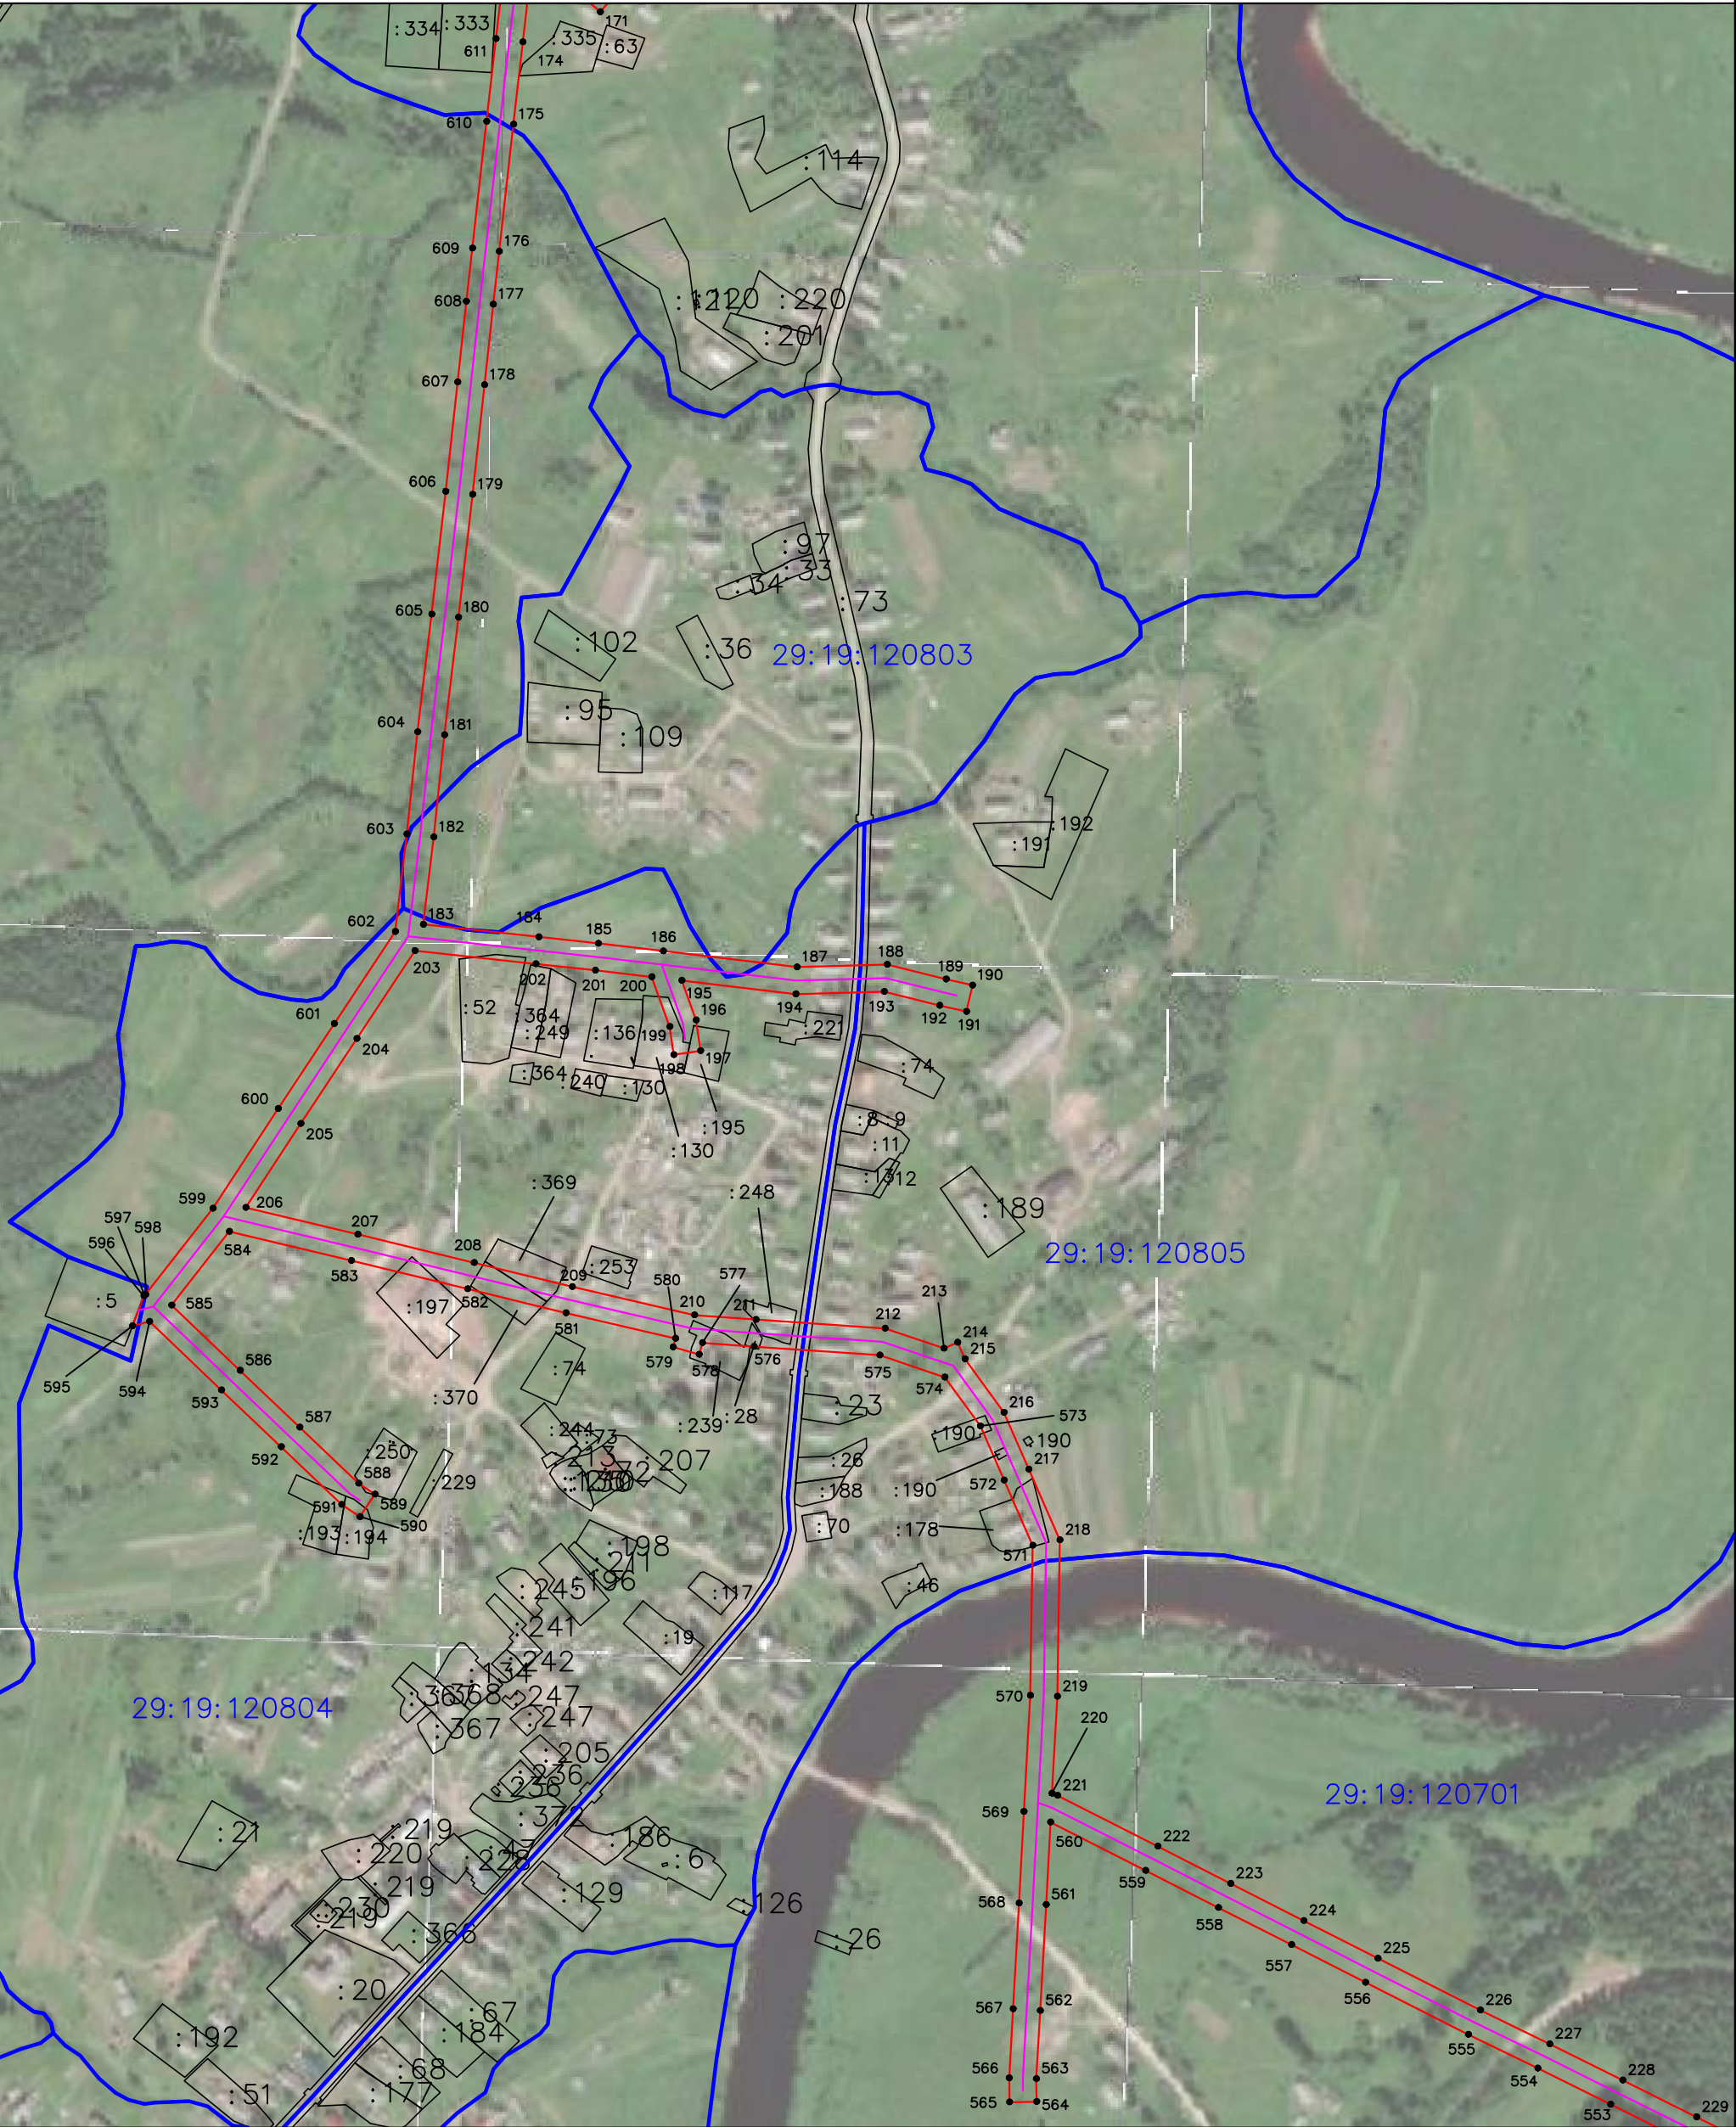Лист 4



Масштаб 1: 5 000

Условные обозначения:

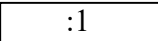- | | | | |
|---|--|--|---|
|  | - проектируемая зона границ публичного сервитута; |  | - обозначение характерных точек проектных границ публичного сервитута |
|  | - граница кадастрового квартала |  | - линия электропередач; |
| 29:19:170301 - номер кадастрового квартала | | | |
|  | - граница и номер земельного участка по сведениям ЕГРН | | |




Подпись: Захаров Д. А. Дата " 21 " апреля " 2021 г

Формат А3

Схема расположения границ публичного сервитута

Объект: ВЛ-10кВ с кабельной вставкой КЛ-10кВ фидер 44-07
ответвление на п.Пешемское, опоры №171-338
Площадь испрашиваемого публичного сервитута - 487 108 кв. м
Местоположение: Архангельская область, Холмогорский район

Лист 5

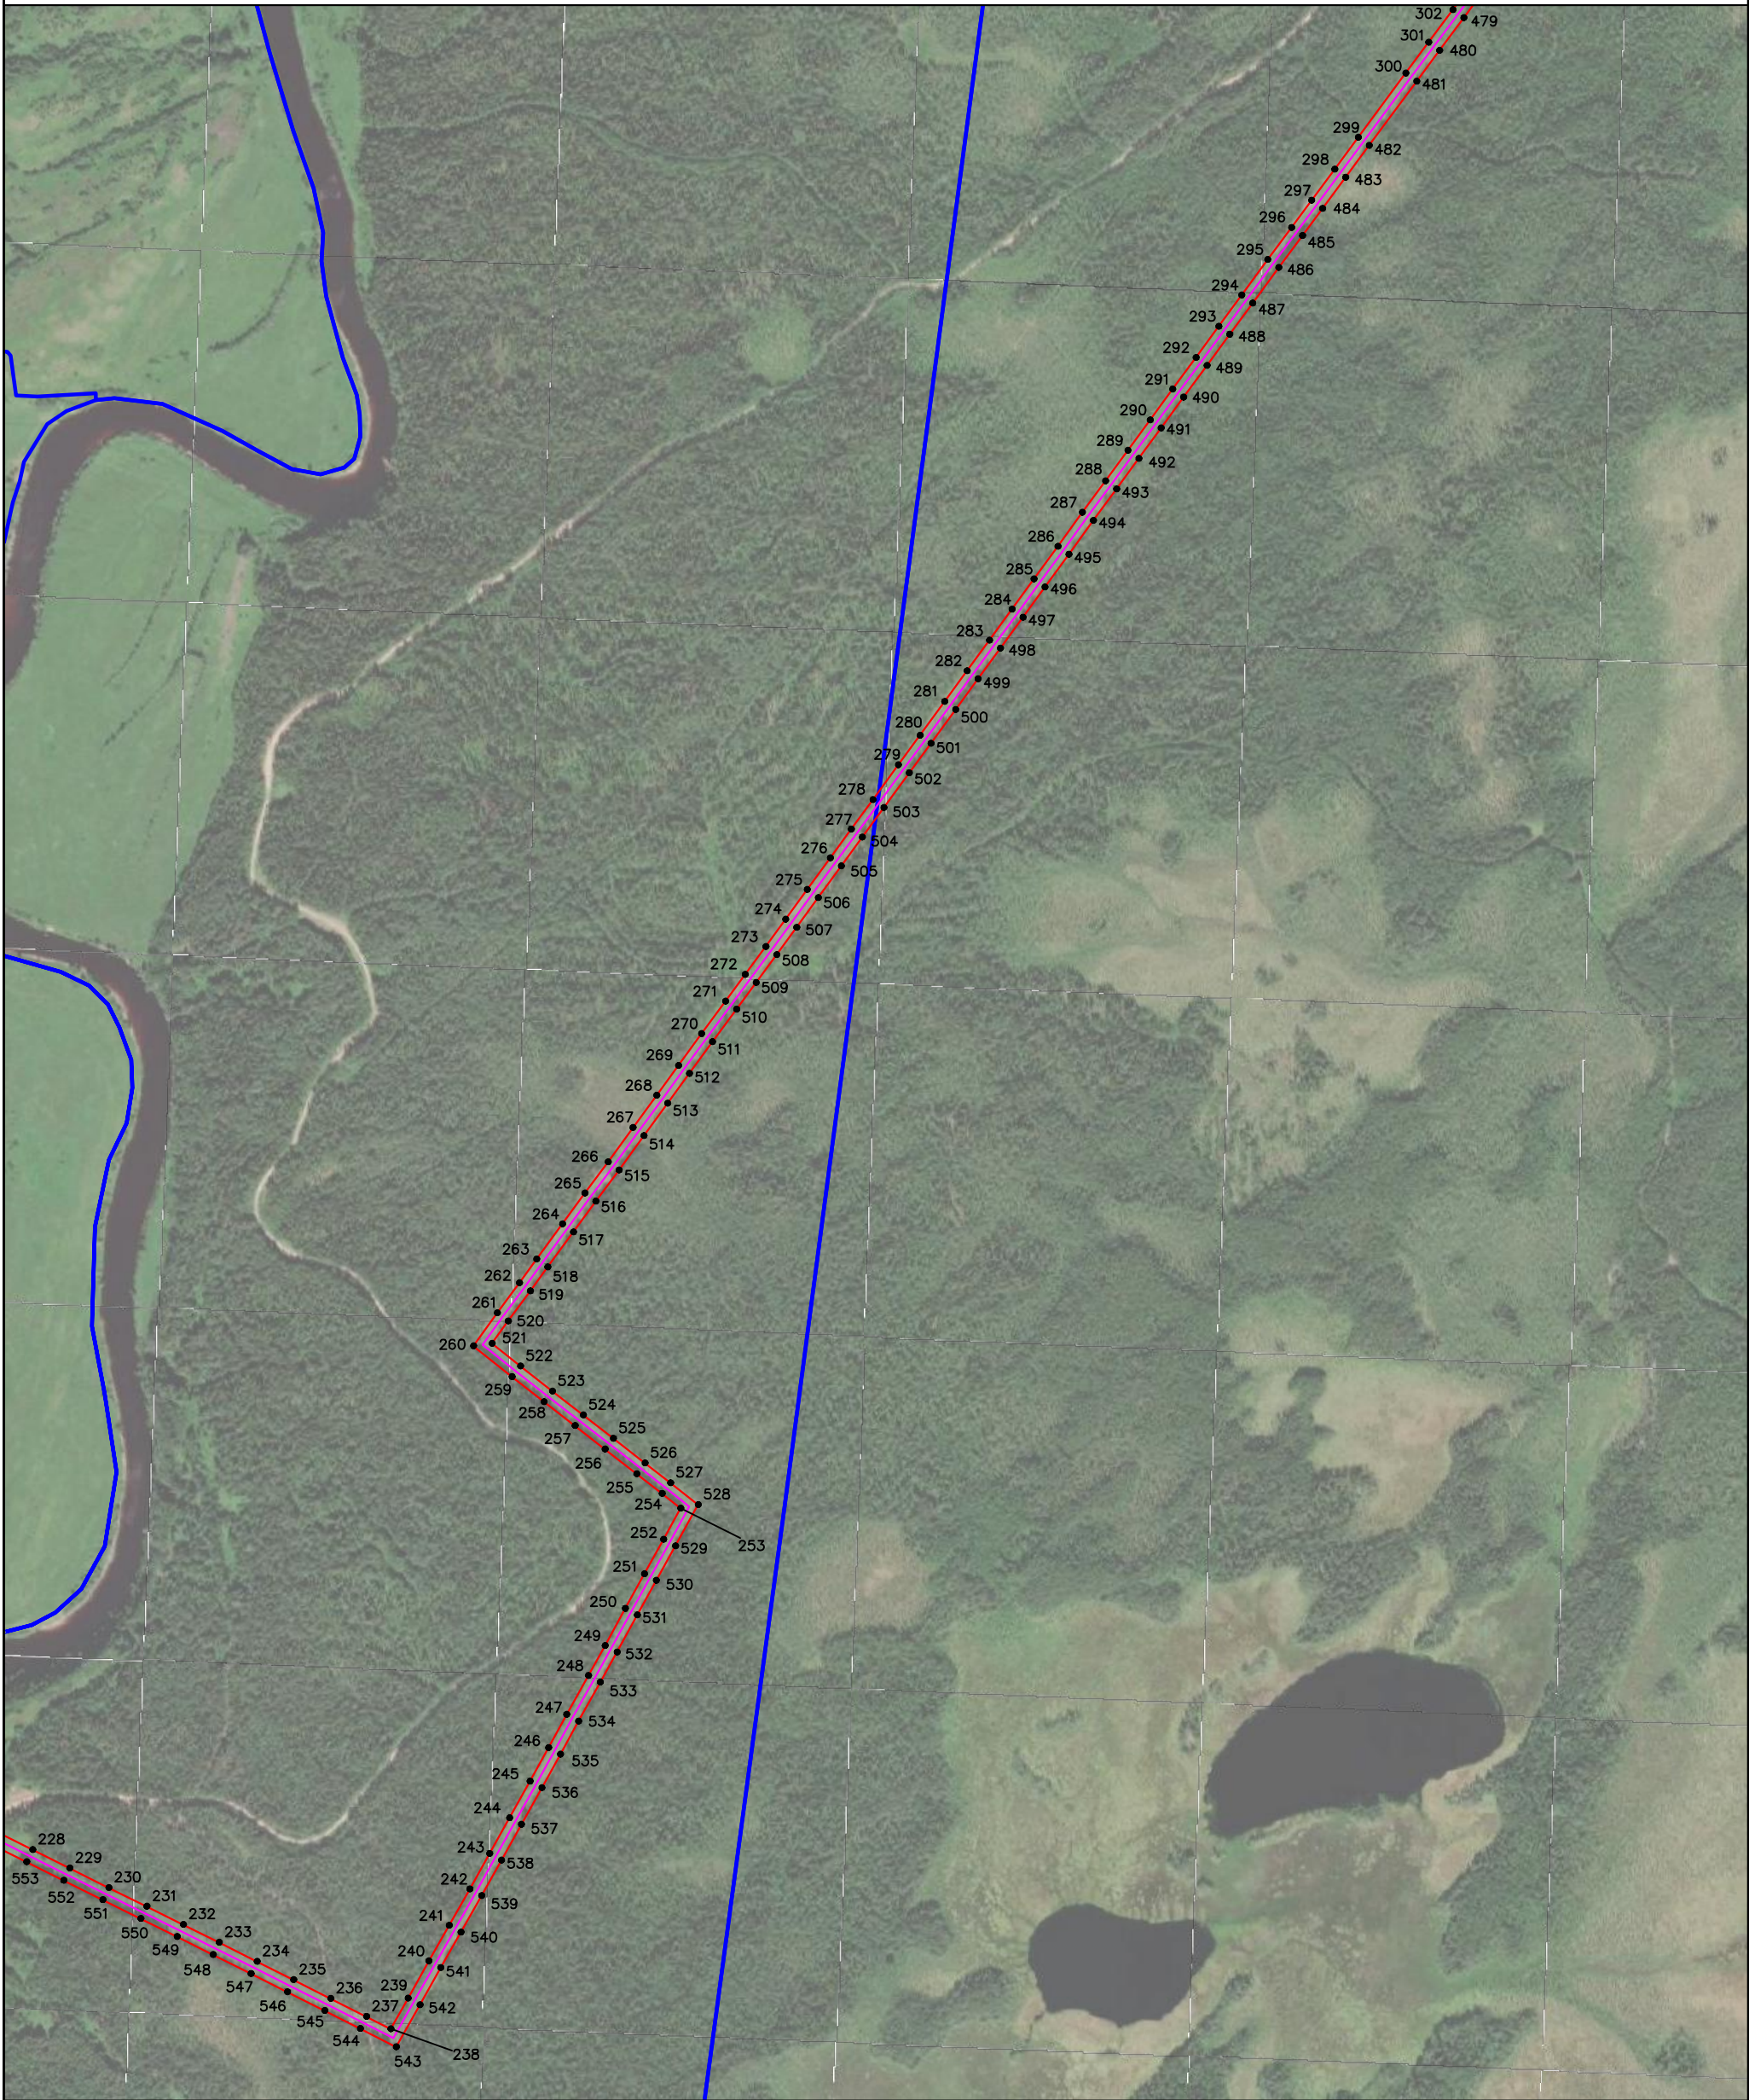

Масштаб 1: 10 000

Условные обозначения:

- проектируемая зона границ публичного сервитута;
- граница кадастрового квартала
- линия электропередач;
- обозначение характерных точек проектных границ публичного сервитута
- 29:19:170301 - номер кадастрового квартала
- граница и номер земельного участка по сведениям ЕГРН




Подпись: Захаров Д. А. Дата " 21 " апреля " 2021 г

Формат А3

Схема расположения границ публичного сервитута

Объект: ВЛ-10кВ с кабельной вставкой КЛ-10кВ фидер 44-07
ответвление на п.Пешемское, опоры №171-338
Площадь испрашиваемого публичного сервитута - 487 108 кв. м
Местоположение: Архангельская область, Холмогорский район

Лист 6

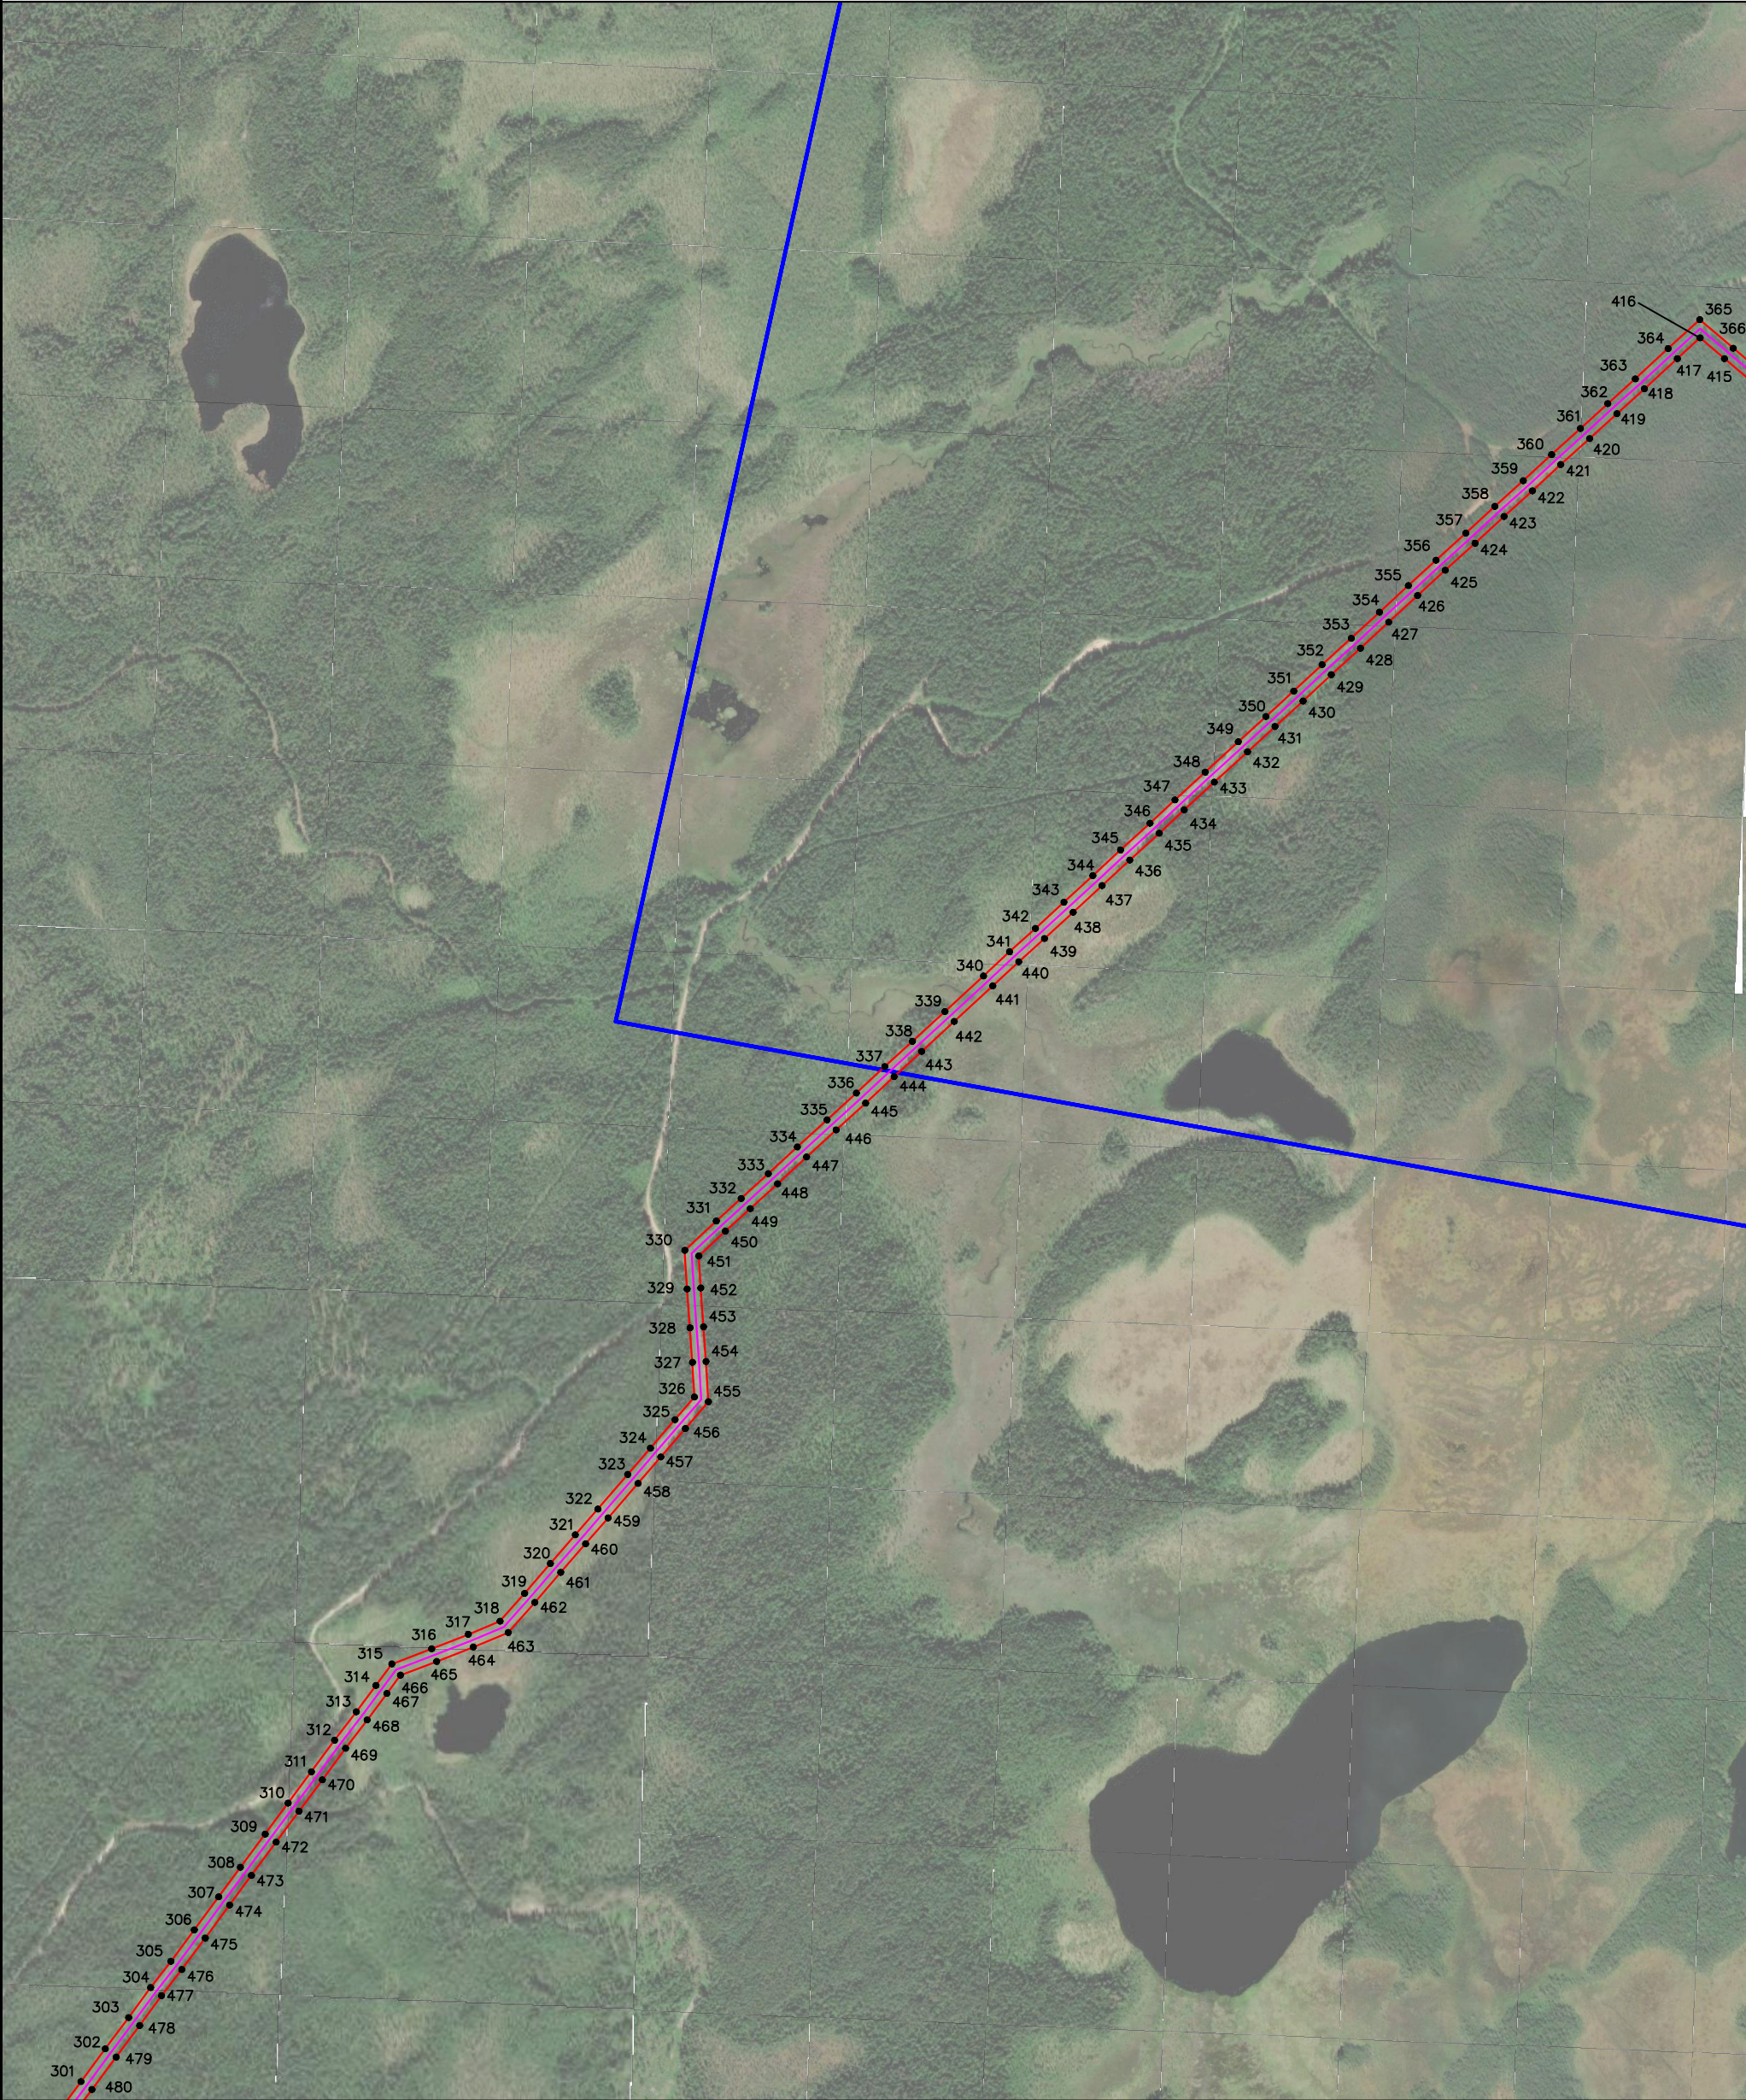

Масштаб 1: 10 000

Условные обозначения:

- проектируемая зона границ публичного сервитута;
- граница кадастрового квартала
- линия электропередач;
- обозначение характерных точек проектных границ публичного сервитута
- 29:19:170301 - номер кадастрового квартала
- граница и номер земельного участка по сведениям ЕГРН



Подпись: Захаров Д. А. Дата " 21 " апреля " 2021 г

Формат А3

Схема расположения границ публичного сервитута


Объект: ВЛ-10кВ с кабельной вставкой КЛ-10кВ фидер 44-07

ответвление на п.Пешемское, опоры №171-338

Площадь испрашиваемого публичного сервитута - 487 108 кв. м

Местоположение: Архангельская область, Холмогорский район


Лист 7

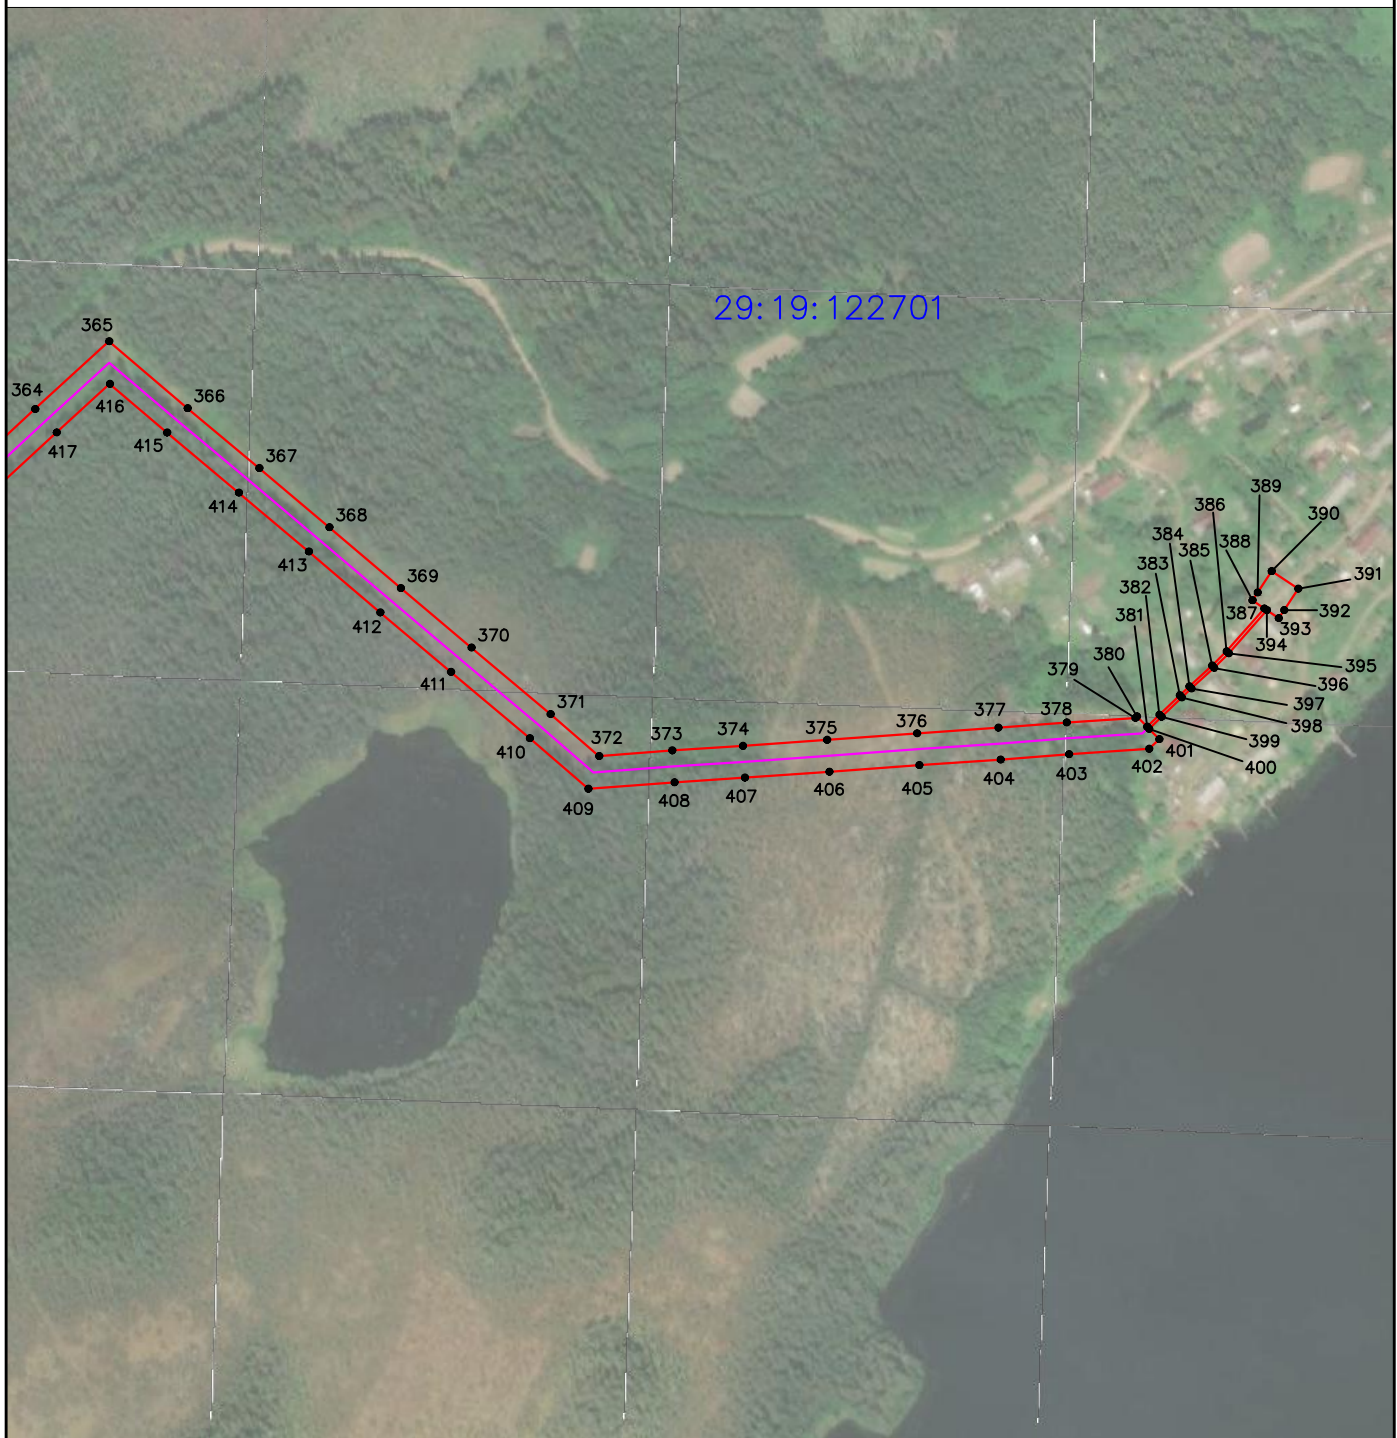

Условные обозначения:


Масштаб 1: 5000

•¹ - обозначение характерных точек проектных границ публичного сервитута

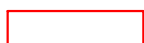 - проектируемая зона границ публичного сервитута;

 - граница кадастрового квартала

29:19:170301 - номер кадастрового квартала

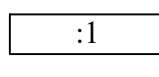 :1 - граница и номер земельного участка по сведениям ЕГРН

Подпись



Захаров Д. А. Дата " 21 " апреля " 2021 г

Место для оттиска печати (при наличии) лица, составившего описание местоположения границ объекта

Формат А4

Каталог координат границ публичного сервитута			
Объект: ВЛ-10кВ с кабельной вставкой КЛ-10кВ фидер 44-07 ответвление на п.Пешемское, опоры №171-338			
Обозначение характерных точек границ	Координаты, м		Среднеквадратическая погрешность положения характерных точек (Мт), м
	X	Y	
Система координат МСК-29, зона 3			
1	523617,83	3266739,11	0,1
2	523689,95	3266787,34	0,1
3	523759,29	3266833,31	0,1
4	523816,73	3266871,66	0,1
5	523881,93	3266915,67	0,1
6	523932,41	3266949,89	0,1
7	523977,96	3267037,13	0,1
8	524014,92	3267098,48	0,1
9	524040,61	3267155,27	0,1
10	524078,32	3267227,41	0,1
11	524109,78	3267286,54	0,1
12	524144,56	3267351,52	0,1
13	524180,34	3267418,8	0,1
14	524212,48	3267479,8	0,1
15	524245,14	3267540,89	0,1
16	524220,73	3267617,34	0,1
17	524194,49	3267699,73	0,1
18	524165,79	3267789,84	0,1
19	524143,87	3267858,49	0,1
20	524125,07	3267917,79	0,1
21	524100,67	3267993,7	0,1
22	524079,21	3268061,05	0,1
23	524034,33	3268089,15	0,1
24	523985,71	3268119,68	0,1
25	523974,44	3268101,72	0,1
26	524023,06	3268071,19	0,1
27	524061,37	3268047,21	0,1
28	524080,47	3267987,24	0,1
29	524104,87	3267911,34	0,1
30	524123,66	3267852,06	0,1
31	524145,58	3267783,41	0,1
32	524174,29	3267693,29	0,1
33	524200,53	3267610,89	0,1
34	524222,21	3267542,98	0,1
35	524193,75	3267489,73	0,1
36	524161,6	3267428,72	0,1
37	524125,85	3267361,5	0,1
38	524091,07	3267296,52	0,1
39	524059,57	3267237,29	0,1
40	524026,97	3267174,93	0,1

Подпись

Место для отиска печати (при наличии) лица, составившего описание местоположения границ объекта



Захаров Д. А. Дата " 21 " апреля " 2021 г

Каталог координат границ публичного сервитута			
Объект: ВЛ-10кВ с кабельной вставкой КЛ-10кВ фидер 44-07 ответвление на п.Пешемское, опоры №171-338			
Обозначение характерных точек границ	Координаты, м		Среднеквадратическая погрешность положения характерных точек (Mt), м
	X	Y	
Система координат МСК-29, зона 3			
41	523982,29	3267202,66	0,1
42	523927,34	3267236,27	0,1
43	523913,32	3267245,38	0,1
44	523901,77	3267227,6	0,1
45	523916,03	3267218,33	0,1
46	523971,17	3267184,61	0,1
47	524017,59	3267155,8	0,1
48	523996,12	3267108,35	0,1
49	523959,46	3267047,52	0,1
50	523916,09	3266964,43	0,1
51	523870,05	3266933,23	0,1
52	523804,91	3266889,26	0,1
53	523747,54	3266850,96	0,1
54	523678,2	3266804,99	0,1
55	523605,96	3266756,68	0,1
56	523538,45	3266710,67	0,1
57	523475,75	3266668,73	0,1
58	523422,21	3266632,65	0,1
59	523344,5	3266576,35	0,1
60	523285,69	3266540,54	0,1
61	523238,27	3266508,78	0,1
62	523172,86	3266465,07	0,1
63	523118,18	3266428,51	0,1
64	523031,57	3266436,95	0,1
65	523027,39	3266495,62	0,1
66	523023,68	3266563,86	0,1
67	523002,51	3266562,71	0,1
68	523006,23	3266494,3	0,1
69	523010,17	3266438,99	0,1
70	522925,76	3266446,95	0,1
71	522821,33	3266457,16	0,1
72	522719,78	3266416,11	0,1
73	522654,16	3266389,65	0,1
74	522562,94	3266353,09	0,1
75	522483,43	3266320,92	0,1
76	522428,55	3266298,85	0,1
77	522359,33	3266271,09	0,1
78	522271,57	3266236,02	0,1
79	522170,49	3266195,42	0,1
80	522074,2	3266156,4	0,1

Подпись

Место для оттиска печати (при наличии) лица, составившего описание местоположения границ объекта



Захаров Д. А. Дата " 21 " апреля " 2021 г

Формат А4

Каталог координат границ публичного сервитута

Объект: ВЛ-10кВ с кабельной вставкой КЛ-10кВ фидер 44-07 ответвление на п.Пешемское, опоры №171-338

Обозначение характерных точек границ	Координаты, м		Среднеквадратическая погрешность положения характерных точек (Mt), м
	X	Y	
Система координат МСК-29, зона 3			
81	521987,02	3266121,29	0,1
82	521901,35	3266086,9	0,1
83	521806,89	3266048,99	0,1
84	521708,29	3266009,37	0,1
85	521641,43	3265982,81	0,1
86	521546,28	3265944,8	0,1
87	521463,08	3265911,39	0,1
88	521414,48	3265891,46	0,1
89	521349,75	3265865,35	0,1
90	521288,2	3265840,21	0,1
91	521240,42	3265821,21	0,1
92	521190,15	3265851,29	0,1
93	521123,16	3265892,35	0,1
94	521052,38	3265935,51	0,1
95	520980,36	3265979,42	0,1
96	520877,67	3266029,11	0,1
97	520814,21	3266058,97	0,1
98	520734,41	3266097,4	0,1
99	520651,63	3266144,96	0,1
100	520550,65	3266204,96	0,1
101	520484,22	3266245,17	0,1
102	520411,59	3266289,29	0,1
103	520338,18	3266334,53	0,1
104	520291,76	3266361,99	0,1
105	520221,17	3266404,68	0,1
106	520168,71	3266436,56	0,1
107	520099,28	3266478,62	0,1
108	520038,91	3266514,95	0,1
109	519949,6	3266538,77	0,1
110	519908,02	3266549,57	0,1
111	519779,31	3266583,27	0,1
112	519685,9	3266607,91	0,1
113	519596,99	3266630,94	0,1
114	519513,11	3266653,33	0,1
115	519464,94	3266665,94	0,1
116	519423,12	3266676,92	0,1
117	519339,8	3266698,76	0,1
118	519289,8	3266711,86	0,1
119	519180,08	3266740,86	0,1
120	519056,2	3266773,52	0,1

Подпись

Место для оттиска печати (при наличии) лица, составившего описание местоположения границ объекта



Захаров Д. А. Дата " 21 " апреля " 2021 г

Формат А4

Каталог координат границ публичного сервитута			
Объект: ВЛ-10кВ с кабельной вставкой КЛ-10кВ фидер 44-07 ответвление на п.Пешемское, опоры №171-338			
Обозначение характерных точек границ	Координаты, м		Среднеквадратическая погрешность положения характерных точек (Mt), м
	X	Y	
Система координат МСК-29, зона 3			
121	518958,87	3266798,96	0,1
122	518877,83	3266819,81	0,1
123	518826,56	3266833,36	0,1
124	518764,47	3266851,34	0,1
125	518676,7	3266876,99	0,1
126	518576,83	3266905,61	0,1
127	518484,02	3266933,56	0,1
128	518402,73	3266957,2	0,1
129	518330,97	3266978,05	0,1
130	518256,54	3266999,66	0,1
131	518188,33	3267019,74	0,1
132	518072,4	3267050,2	0,1
133	517989,86	3267072,2	0,1
134	517887,61	3267099,21	0,1
135	517803,29	3267121,46	0,1
136	517689,89	3267151,22	0,1
137	517609,15	3267172,87	0,1
138	517534,2	3267192,79	0,1
139	517445,73	3267216,35	0,1
140	517349,14	3267242,04	0,1
141	517255,64	3267267,05	0,1
142	517159,97	3267292,26	0,1
143	517073,94	3267315,03	0,1
144	516979,14	3267340,2	0,1
145	516894,74	3267362,34	0,1
146	516772,62	3267394,68	0,1
147	516772,33	3267427,11	0,1
148	516770,34	3267493,63	0,1
149	516767,44	3267579,55	0,1
150	516765,24	3267654,04	0,1
151	516761,76	3267745,69	0,1
152	516759,49	3267799,23	0,1
153	516758,2	3267848,03	0,1
154	516758,54	3267865,69	0,1
155	516737,34	3267866,09	0,1
156	516736,99	3267847,95	0,1
157	516738,3	3267798,5	0,1
158	516740,58	3267744,84	0,1
159	516744,05	3267653,33	0,1
160	516746,25	3267578,88	0,1

Подпись

Место для оттиска печати (при наличии) лица, составившего описание местоположения границ объекта



Захаров Д. А. Дата " 21 " апреля " 2021 г

Формат А4

Каталог координат границ публичного сервитута

Объект: ВЛ-10кВ с кабельной вставкой КЛ-10кВ фидер 44-07 ответвление на п.Пешемское, опоры №171-338

Обозначение характерных точек границ	Координаты, м		Среднеквадратическая погрешность положения характерных точек (Mt), м
	X	Y	
Система координат МСК-29, зона 3			
161	516749,16	3267492,96	0,1
162	516751,13	3267426,7	0,1
163	516751,37	3267400,25	0,1
164	516699,73	3267413,71	0,1
165	516597,07	3267440,74	0,1
166	516491,63	3267468,81	0,1
167	516417,05	3267488,91	0,1
168	516365,12	3267482,69	0,1
169	516321,13	3267532,54	0,1
170	516309	3267546,27	0,1
171	516293,11	3267532,24	0,1
172	516305,23	3267518,51	0,1
173	516339,49	3267479,7	0,1
174	516269,61	3267471,6	0,1
175	516204,99	3267464,29	0,1
176	516105,55	3267453,17	0,1
177	516064,01	3267448,41	0,1
178	516000,9	3267441,66	0,1
179	515915	3267432,29	0,1
180	515818,7	3267421,24	0,1
181	515726,57	3267410,27	0,1
182	515646,6	3267401,84	0,1
183	515578,12	3267393,69	0,1
184	515568,28	3267484,15	0,1
185	515563,25	3267530,79	0,1
186	515557,24	3267581,59	0,1
187	515544,79	3267686,35	0,1
188	515546,74	3267757,02	0,1
189	515535,25	3267803,04	0,1
190	515530,49	3267823,76	0,1
191	515509,83	3267819,01	0,1
192	515514,64	3267798,1	0,1
193	515525,47	3267754,7	0,1
194	515523,55	3267685,39	0,1
195	515534,17	3267596,14	0,1
196	515503,2	3267607,31	0,1
197	515479,08	3267610,84	0,1
198	515476,01	3267589,86	0,1
199	515498,02	3267586,64	0,1
200	515536,96	3267572,6	0,1

Подпись

Место для оттиска печати (при наличии) лица, составившего описание местоположения границ объекта



Захаров Д. А. Дата " 21 " апреля " 2021 г

Формат А4

Каталог координат границ публичного сервитута			
Объект: ВЛ-10кВ с кабельной вставкой КЛ-10кВ фидер 44-07 ответвление на п.Пешемское, опоры №171-338			
Обозначение характерных точек границ	Координаты, м		Среднеквадратическая погрешность положения характерных точек (Mt), м
	X	Y	
Система координат МСК-29, зона 3			
201	515542,19	3267528,4	0,1
202	515547,2	3267481,87	0,1
203	515557,5	3267387,17	0,1
204	515488,66	3267341,63	0,1
205	515422,09	3267297,68	0,1
206	515356,31	3267254,62	0,1
207	515335,34	3267342,34	0,1
208	515313,15	3267433,38	0,1
209	515294,32	3267510,29	0,1
210	515272,02	3267606,01	0,1
211	515268,55	3267654,22	0,1
212	515261,6	3267755,32	0,1
213	515245,97	3267801,39	0,1
214	515250,69	3267812,16	0,1
215	515237,63	3267817,88	0,1
216	515195,71	3267848,37	0,1
217	515151,26	3267867,93	0,1
218	515095,85	3267892,2	0,1
219	514973,23	3267890,21	0,1
220	514897,32	3267886,02	0,1
221	514895,66	3267890,4	0,1
222	514855,78	3267968,96	0,1
223	514826,68	3268025,91	0,1
224	514797,6	3268083,25	0,1
225	514768,05	3268141,2	0,1
226	514727,44	3268221,5	0,1
227	514700,96	3268275,86	0,1
228	514672,57	3268333	0,1
229	514643,68	3268390,84	0,1
230	514613,31	3268451,7	0,1
231	514584,11	3268510,98	0,1
232	514555,86	3268567,84	0,1
233	514527,9	3268623,88	0,1
234	514498,29	3268682,88	0,1
235	514469,62	3268739,82	0,1
236	514440,47	3268797,81	0,1
237	514412,4	3268853,53	0,1
238	514393,11	3268891,32	0,1
239	514440,92	3268918,32	0,1
240	514498,98	3268950,83	0,1

Подпись

Место для оттиска печати (при наличии) лица, составившего описание местоположения границ объекта



Захаров Д. А. Дата " 21 " апреля " 2021 г

Формат А4

Каталог координат границ публичного сервитута

Объект: ВЛ-10кВ с кабельной вставкой КЛ-10кВ фидер 44-07 ответвление на п.Пешемское, опоры №171-338

Обозначение характерных точек границ	Координаты, м		Среднеквадратическая погрешность положения характерных точек (Mt), м
	X	Y	
Система координат МСК-29, зона 3			
241	514554,32	3268982,36	0,1
242	514611,15	3269014,66	0,1
243	514666,45	3269045,48	0,1
244	514722,13	3269076,61	0,1
245	514779,23	3269108,47	0,1
246	514831,48	3269137,3	0,1
247	514883,31	3269165,56	0,1
248	514943,98	3269199,59	0,1
249	514990,83	3269225,56	0,1
250	515048,65	3269257,01	0,1
251	515102,58	3269286,82	0,1
252	515156,52	3269316,7	0,1
253	515205	3269343,41	0,1
254	515227,84	3269314,47	0,1
255	515258,67	3269274,83	0,1
256	515297,1	3269225,43	0,1
257	515333,6	3269178,62	0,1
258	515370,9	3269130,36	0,1
259	515410	3269080,44	0,1
260	515458	3269020,34	0,1
261	515509,46	3269057,32	0,1
262	515556,34	3269092	0,1
263	515593,57	3269118,9	0,1
264	515648,25	3269159,05	0,1
265	515696,24	3269194,04	0,1
266	515744,91	3269230,27	0,1
267	515798,43	3269268,98	0,1
268	515848,88	3269306,04	0,1
269	515895,33	3269339,9	0,1
270	515944,96	3269375,91	0,1
271	515995,48	3269413,46	0,1
272	516037,19	3269443,97	0,1
273	516080,63	3269476,08	0,1
274	516123,23	3269507,09	0,1
275	516169,52	3269540,75	0,1
276	516218,92	3269576,72	0,1
277	516263,81	3269609,37	0,1
278	516309,78	3269643,16	0,1
279	516364,04	3269682,74	0,1
280	516410,11	3269716,59	0,1

Подпись

Место для оттиска печати (при наличии) лица, составившего описание местоположения границ объекта



Захаров Д. А. Дата " 21 " апреля " 2021 г

Формат А4

Каталог координат границ публичного сервитута			
Объект: ВЛ-10кВ с кабельной вставкой КЛ-10кВ фидер 44-07 ответвление на п.Пешемское, опоры №171-338			
Обозначение характерных точек границ	Координаты, м		Среднеквадратическая погрешность положения характерных точек (Mt), м
	X	Y	
Система координат МСК-29, зона 3			
281	516462,82	3269754,98	0,1
282	516510,79	3269789,91	0,1
283	516558,49	3269824,81	0,1
284	516606,69	3269859,98	0,1
285	516653,88	3269894,25	0,1
286	516704,88	3269931,54	0,1
287	516757,72	3269969,71	0,1
288	516806,7	3270005,9	0,1
289	516854,42	3270040,72	0,1
290	516901,93	3270075,38	0,1
291	516949,91	3270110,54	0,1
292	516999,39	3270147,01	0,1
293	517047,95	3270182,43	0,1
294	517096,68	3270218,26	0,1
295	517152,19	3270258,77	0,1
296	517201,97	3270295,85	0,1
297	517244,42	3270327,29	0,1
298	517292,82	3270363,11	0,1
299	517342,56	3270399,96	0,1
300	517442,7	3270474,05	0,1
301	517490,81	3270509,64	0,1
302	517541,66	3270547,39	0,1
303	517590,47	3270583,86	0,1
304	517637,15	3270617,97	0,1
305	517678,04	3270649,65	0,1
306	517726,79	3270685,87	0,1
307	517778,34	3270723,96	0,1
308	517824,43	3270757,79	0,1
309	517876,1	3270796,38	0,1
310	517924,29	3270831,91	0,1
311	517973,08	3270868,3	0,1
312	518022,33	3270904,45	0,1
313	518066,39	3270938,21	0,1
314	518107,63	3270968,82	0,1
315	518141,01	3270993,58	0,1
316	518164,64	3271055,53	0,1
317	518187,06	3271112,39	0,1
318	518207,67	3271161,89	0,1
319	518250,7	3271200,1	0,1
320	518297,32	3271240,28	0,1

Подпись

Место для оттиска печати (при наличии) лица, составившего описание местоположения границ объекта



Захаров Д. А. Дата " 21 " апреля " 2021 г

Формат А4

Каталог координат границ публичного сервитута			
Объект: ВЛ-10кВ с кабельной вставкой КЛ-10кВ фидер 44-07 ответвление на п.Пешемское, опоры №171-338			
Обозначение характерных точек границ	Координаты, м		Среднеквадратическая погрешность положения характерных точек (Mt), м
	X	Y	
Система координат МСК-29, зона 3			
321	518342,03	3271279,12	0,1
322	518382,15	3271314,13	0,1
323	518436,02	3271360,68	0,1
324	518477,04	3271396,02	0,1
325	518521,26	3271434,26	0,1
326	518556,51	3271464,53	0,1
327	518610,43	3271461,37	0,1
328	518664,21	3271457,62	0,1
329	518724,76	3271453,21	0,1
330	518784,85	3271449,52	0,1
331	518830,41	3271498,4	0,1
332	518865,55	3271537,11	0,1
333	518904,28	3271579,58	0,1
334	518945,88	3271624,75	0,1
335	518988,02	3271670,91	0,1
336	519029,71	3271716,61	0,1
337	519070,9	3271760,91	0,1
338	519110,22	3271803,88	0,1
339	519156,8	3271854,54	0,1
340	519212,06	3271914,51	0,1
341	519249,77	3271955,07	0,1
342	519286,06	3271995,13	0,1
343	519326,83	3272039,65	0,1
344	519368,23	3272084,62	0,1
345	519408,13	3272127,81	0,1
346	519449,78	3272173,62	0,1
347	519486,16	3272212,55	0,1
348	519529,42	3272259,4	0,1
349	519576,65	3272311,1	0,1
350	519615,95	3272354,02	0,1
351	519655,63	3272397,41	0,1
352	519696,62	3272441,52	0,1
353	519737,73	3272486,93	0,1
354	519778,37	3272530,88	0,1
355	519819,85	3272575,82	0,1
356	519859,31	3272618,88	0,1
357	519901,34	3272665,32	0,1
358	519942,97	3272710,41	0,1
359	519982,94	3272754,65	0,1
360	520023,74	3272798,66	0,1

Подпись

Место для оттиска печати (при наличии) лица, составившего описание местоположения границ объекта



Захаров Д. А. Дата " 21 " апреля " 2021 г

Формат А4

Каталог координат границ публичного сервитута			
Объект: ВЛ-10кВ с кабельной вставкой КЛ-10кВ фидер 44-07 ответвление на п.Пешемское, опоры №171-338			
Обозначение характерных точек границ	Координаты, м		Среднеквадратическая погрешность положения характерных точек (Mt), м
	X	Y	
Система координат МСК-29, зона 3			
361	520064,34	3272843,77	0,1
362	520103,03	3272886,21	0,1
363	520141,67	3272929,07	0,1
364	520188,78	3272980,15	0,1
365	520233,74	3273029,36	0,1
366	520189,26	3273081,56	0,1
367	520149,4	3273129,27	0,1
368	520110,09	3273175,88	0,1
369	520069,56	3273223,43	0,1
370	520030,11	3273270,43	0,1
371	519985,83	3273323,03	0,1
372	519957,89	3273355,34	0,1
373	519961,59	3273404	0,1
374	519964,63	3273450,91	0,1
375	519968,6	3273506,95	0,1
376	519973,01	3273566,83	0,1
377	519976,72	3273620,93	0,1
378	519980,25	3273666,38	0,1
379	519983,27	3273712,12	0,1
380	519984,3	3273713,18	0,1
381	519977,41	3273719,87	0,1
382	519985,38	3273728,04	0,1
383	519998,31	3273741,62	0,1
384	520004,35	3273747,93	0,1
385	520018,07	3273763,1	0,1
386	520027,58	3273772,77	0,1
387	520056,1	3273797,83	0,1
388	520061,48	3273789,89	0,1
389	520066,73	3273793,45	0,1
390	520080,85	3273802,67	0,1
391	520069,26	3273820,42	0,1
392	520054,99	3273811,1	0,1
393	520049,59	3273807,44	0,1
394	520054,97	3273799,5	0,1
395	520026,21	3273774,22	0,1
396	520016,61	3273764,47	0,1
397	520002,88	3273749,29	0,1
398	519996,86	3273743	0,1
399	519983,94	3273729,43	0,1
400	519975,98	3273721,26	0,1

Подпись

Место для оттиска печати (при наличии) лица, составившего описание местоположения границ объекта



Захаров Д. А. Дата " 21 " апреля " 2021 г

Формат А4

Каталог координат границ публичного сервитута			
Объект: ВЛ-10кВ с кабельной вставкой КЛ-10кВ фидер 44-07 ответвление на п.Пешемское, опоры №171-338			
Обозначение характерных точек границ	Координаты, м		Среднеквадратическая погрешность положения характерных точек (Mt), м
	X	Y	
Система координат МСК-29, зона 3			
401	519969,09	3273727,95	0,1
402	519962,64	3273721,3	0,1
403	519959,1	3273667,9	0,1
404	519955,58	3273622,48	0,1
405	519951,86	3273568,34	0,1
406	519947,45	3273508,48	0,1
407	519943,48	3273452,35	0,1
408	519940,45	3273405,49	0,1
409	519936,08	3273348,15	0,1
410	519969,7	3273309,27	0,1
411	520013,88	3273256,79	0,1
412	520053,37	3273209,74	0,1
413	520093,93	3273162,16	0,1
414	520133,17	3273115,64	0,1
415	520173,06	3273067,88	0,1
416	520205,47	3273029,85	0,1
417	520173,17	3272994,48	0,1
418	520126	3272943,36	0,1
419	520087,33	3272900,45	0,1
420	520048,63	3272858	0,1
421	520008,09	3272812,96	0,1
422	519967,3	3272768,96	0,1
423	519927,31	3272724,71	0,1
424	519885,69	3272679,63	0,1
425	519843,64	3272633,15	0,1
426	519804,24	3272590,17	0,1
427	519762,8	3272545,26	0,1
428	519722,08	3272501,24	0,1
429	519681	3272455,85	0,1
430	519640,04	3272411,78	0,1
431	519600,32	3272368,33	0,1
432	519561,01	3272325,4	0,1
433	519513,8	3272273,74	0,1
434	519470,62	3272226,98	0,1
435	519434,19	3272187,99	0,1
436	519392,5	3272142,13	0,1
437	519352,64	3272098,99	0,1
438	519311,21	3272053,99	0,1
439	519270,38	3272009,4	0,1
440	519234,15	3271969,41	0,1

Подпись

Место для оттиска печати (при наличии) лица, составившего описание местоположения границ объекта



Захаров Д. А. Дата " 21 " апреля " 2021 г

Формат А4

Каталог координат границ публичного сервитута

Объект: ВЛ-10кВ с кабельной вставкой КЛ-10кВ фидер 44-07 ответвление на п.Пешемское, опоры №171-338

Обозначение характерных точек границ	Координаты, м		Среднеквадратическая погрешность положения характерных точек (Mt), м
	X	Y	
Система координат МСК-29, зона 3			
441	519196,5	3271928,91	0,1
442	519141,2	3271868,9	0,1
443	519094,59	3271818,21	0,1
444	519055,32	3271775,28	0,1
445	519014,12	3271730,97	0,1
446	518972,36	3271685,2	0,1
447	518930,26	3271639,07	0,1
448	518888,65	3271593,9	0,1
449	518849,87	3271551,37	0,1
450	518814,81	3271512,76	0,1
451	518776,17	3271471,3	0,1
452	518726,18	3271474,36	0,1
453	518665,72	3271478,76	0,1
454	518611,79	3271482,53	0,1
455	518549,2	3271486,2	0,1
456	518507,43	3271450,32	0,1
457	518463,19	3271412,06	0,1
458	518422,17	3271376,73	0,1
459	518368,25	3271330,14	0,1
460	518328,11	3271295,11	0,1
461	518283,45	3271256,31	0,1
462	518236,74	3271216,06	0,1
463	518189,97	3271174,52	0,1
464	518167,41	3271120,35	0,1
465	518144,88	3271063,19	0,1
466	518123,41	3271006,92	0,1
467	518094,99	3270985,84	0,1
468	518053,63	3270955,14	0,1
469	518009,61	3270921,41	0,1
470	517960,47	3270885,35	0,1
471	517911,66	3270848,93	0,1
472	517863,47	3270813,4	0,1
473	517811,81	3270774,83	0,1
474	517765,77	3270741,03	0,1
475	517714,17	3270702,9	0,1
476	517665,23	3270666,54	0,1
477	517624,4	3270634,91	0,1
478	517577,87	3270600,91	0,1
479	517529	3270564,39	0,1
480	517478,19	3270526,67	0,1

Подпись

Место для оттиска печати (при наличии) лица, составившего описание местоположения границ объекта



Захаров Д. А. Дата " 21 " апреля " 2021 г

Формат А4

Каталог координат границ публичного сервитута			
Объект: ВЛ-10кВ с кабельной вставкой КЛ-10кВ фидер 44-07 ответвление на п.Пешемское, опоры №171-338			
Обозначение характерных точек границ	Координаты, м		Среднеквадратическая погрешность положения характерных точек (Mt), м
	X	Y	
Система координат МСК-29, зона 3			
481	517430,09	3270491,09	0,1
482	517329,94	3270416,99	0,1
483	517280,21	3270380,15	0,1
484	517231,8	3270344,33	0,1
485	517189,33	3270312,87	0,1
486	517139,61	3270275,83	0,1
487	517084,15	3270235,37	0,1
488	517035,42	3270199,54	0,1
489	516986,85	3270164,11	0,1
490	516937,36	3270127,62	0,1
491	516889,42	3270092,49	0,1
492	516841,92	3270057,84	0,1
493	516794,15	3270022,99	0,1
494	516745,22	3269986,82	0,1
495	516692,42	3269948,69	0,1
496	516641,39	3269911,38	0,1
497	516594,21	3269877,12	0,1
498	516545,99	3269841,93	0,1
499	516498,29	3269807,03	0,1
500	516450,34	3269772,12	0,1
501	516397,6	3269733,7	0,1
502	516351,52	3269699,85	0,1
503	516297,25	3269660,26	0,1
504	516251,3	3269626,48	0,1
505	516206,44	3269593,86	0,1
506	516157,05	3269557,89	0,1
507	516110,75	3269524,23	0,1
508	516068,09	3269493,17	0,1
509	516024,63	3269461,05	0,1
510	515982,89	3269430,53	0,1
511	515932,41	3269393	0,1
512	515882,86	3269357,04	0,1
513	515836,36	3269323,15	0,1
514	515785,95	3269286,11	0,1
515	515732,37	3269247,36	0,1
516	515683,66	3269211,11	0,1
517	515635,73	3269176,16	0,1
518	515581,09	3269136,04	0,1
519	515543,83	3269109,12	0,1
520	515496,97	3269074,45	0,1

Подпись

Место для оттиска печати (при наличии) лица, составившего описание местоположения границ объекта



Захаров Д. А. Дата " 21 " апреля " 2021 г

Формат А4

Каталог координат границ публичного сервитута			
Объект: ВЛ-10кВ с кабельной вставкой КЛ-10кВ фидер 44-07 ответвление на п.Пешемское, опоры №171-338			
Обозначение характерных точек границ	Координаты, м		Среднеквадратическая погрешность положения характерных точек (Mt), м
	X	Y	
Система координат МСК-29, зона 3			
521	515461,99	3269049,32	0,1
522	515426,63	3269093,6	0,1
523	515387,64	3269143,37	0,1
524	515350,35	3269191,62	0,1
525	515313,82	3269238,46	0,1
526	515275,4	3269287,84	0,1
527	515244,53	3269327,54	0,1
528	515210,51	3269370,65	0,1
529	515146,27	3269335,26	0,1
530	515092,33	3269305,37	0,1
531	515038,45	3269275,6	0,1
532	514980,62	3269244,14	0,1
533	514933,65	3269218,11	0,1
534	514873,05	3269184,11	0,1
535	514821,28	3269155,88	0,1
536	514768,94	3269127,01	0,1
537	514711,79	3269095,11	0,1
538	514656,12	3269063,99	0,1
539	514600,75	3269033,14	0,1
540	514543,83	3269000,78	0,1
541	514488,55	3268969,29	0,1
542	514430,53	3268936,8	0,1
543	514364,99	3268899,79	0,1
544	514393,49	3268843,95	0,1
545	514421,53	3268788,29	0,1
546	514450,69	3268730,29	0,1
547	514479,35	3268673,36	0,1
548	514508,94	3268614,39	0,1
549	514536,88	3268558,39	0,1
550	514565,11	3268501,58	0,1
551	514594,31	3268442,28	0,1
552	514624,71	3268381,37	0,1
553	514653,6	3268323,54	0,1
554	514681,94	3268266,5	0,1
555	514708,45	3268212,07	0,1
556	514749,15	3268131,6	0,1
557	514778,7	3268073,64	0,1
558	514807,79	3268016,29	0,1
559	514836,89	3267959,34	0,1
560	514874,72	3267884,82	0,1

Подпись

Место для оттиска печати (при наличии) лица, составившего описание местоположения границ объекта



Захаров Д. А. Дата " 21 " апреля " 2021 г

Формат А4

Каталог координат границ публичного сервитута			
Объект: ВЛ-10кВ с кабельной вставкой КЛ-10кВ фидер 44-07 ответвление на п.Пешемское, опоры №171-338			
Обозначение характерных точек границ	Координаты, м		Среднеквадратическая погрешность положения характерных точек (Mt), м
	X	Y	
Система координат МСК-29, зона 3			
561	514810,19	3267881,42	0,1
562	514727,19	3267876,76	0,1
563	514673,75	3267873,69	0,1
564	514655,71	3267873,95	0,1
565	514655,41	3267852,75	0,1
566	514674,21	3267852,48	0,1
567	514728,39	3267855,59	0,1
568	514811,34	3267860,26	0,1
569	514882,98	3267864	0,1
570	514973,98	3267869,02	0,1
571	515091,58	3267870,93	0,1
572	515142,74	3267848,52	0,1
573	515185,08	3267829,89	0,1
574	515223,36	3267802,04	0,1
575	515240,64	3267751,11	0,1
576	515247,41	3267652,73	0,1
577	515250,31	3267612,27	0,1
578	515241,22	3267609,69	0,1
579	515246,99	3267589,29	0,1
580	515253,7	3267591,19	0,1
581	515273,7	3267505,36	0,1
582	515292,56	3267428,35	0,1
583	515314,73	3267337,36	0,1
584	515337,61	3267241,65	0,1
585	515279,85	3267196,56	0,1
586	515228,68	3267250,19	0,1
587	515184,14	3267296,94	0,1
588	515140,22	3267343,03	0,1
589	515131,68	3267355,8	0,1
590	515114,06	3267344,01	0,1
591	515123,61	3267329,73	0,1
592	515168,79	3267282,31	0,1
593	515213,34	3267235,55	0,1
594	515267,05	3267179,25	0,1
595	515263,57	3267165,92	0,1
596	515287,18	3267174,78	0,1
597	515287,87	3267175,05	0,1
598	515288,15	3267176,15	0,1
599	515355,68	3267228,87	0,1
600	515433,73	3267279,97	0,1

Подпись

Место для оттиска печати (при наличии) лица, составившего описание местоположения границ объекта



Захаров Д. А. Дата " 21 " апреля " 2021 г

Формат А4

Каталог координат границ публичного сервитута			
Объект: ВЛ-10кВ с кабельной вставкой КЛ-10кВ фидер 44-07 ответвление на п.Пешемское, опоры №171-338			
Обозначение характерных точек границ	Координаты, м		Среднеквадратическая погрешность положения характерных точек (Mt), м
	X	Y	
Система координат МСК-29, зона 3			
601	515500,34	3267323,94	0,1
602	515572,49	3267371,67	0,1
603	515648,96	3267380,77	0,1
604	515728,94	3267389,2	0,1
605	515821,16	3267400,19	0,1
606	515917,36	3267411,23	0,1
607	516003,18	3267420,58	0,1
608	516066,35	3267427,33	0,1
609	516107,93	3267432,11	0,1
610	516207,36	3267443,22	0,1
611	516272,02	3267450,53	0,1
612	516362,1	3267460,98	0,1
613	516415,5	3267467,37	0,1
614	516486,14	3267448,33	0,1
615	516591,64	3267420,25	0,1
616	516694,36	3267393,2	0,1
617	516759,4	3267376,25	0,1
618	516889,34	3267341,83	0,1
619	516973,73	3267319,71	0,1
620	517068,5	3267294,54	0,1
621	517154,55	3267271,76	0,1
622	517250,2	3267246,56	0,1
623	517343,68	3267221,55	0,1
624	517440,28	3267195,87	0,1
625	517528,75	3267172,31	0,1
626	517603,68	3267152,39	0,1
627	517684,46	3267130,73	0,1
628	517797,9	3267100,96	0,1
629	517882,2	3267078,72	0,1
630	517984,42	3267051,71	0,1
631	518066,98	3267029,7	0,1
632	518182,64	3266999,31	0,1
633	518250,59	3266979,31	0,1
634	518325,06	3266957,69	0,1
635	518396,82	3266936,84	0,1
636	518478	3266913,23	0,1
637	518570,85	3266885,27	0,1
638	518670,81	3266856,62	0,1
639	518758,55	3266830,98	0,1
640	518820,9	3266812,93	0,1

Подпись

Место для оттиска печати (при наличии) лица, составившего описание местоположения границ объекта



Захаров Д. А. Дата " 21 " апреля " 2021 г

Формат А4

Каталог координат границ публичного сервитута			
Объект: ВЛ-10кВ с кабельной вставкой КЛ-10кВ фидер 44-07 ответвление на п.Пешемское, опоры №171-338			
Обозначение характерных точек границ	Координаты, м		Среднеквадратическая погрешность положения характерных точек (Mt), м
	X	Y	
Система координат МСК-29, зона 3			
641	518872,48	3266799,3	0,1
642	518953,55	3266778,44	0,1
643	519050,81	3266753,01	0,1
644	519174,68	3266720,37	0,1
645	519284,41	3266691,36	0,1
646	519334,42	3266678,25	0,1
647	519417,74	3266656,42	0,1
648	519459,56	3266645,43	0,1
649	519507,7	3266632,83	0,1
650	519591,6	3266610,43	0,1
651	519680,54	3266587,4	0,1
652	519773,92	3266562,76	0,1
653	519902,67	3266529,06	0,1
654	519944,21	3266518,27	0,1
655	520030,55	3266495,24	0,1
656	520088,33	3266460,48	0,1
657	520157,71	3266418,43	0,1
658	520210,18	3266386,55	0,1
659	520280,88	3266343,8	0,1
660	520327,22	3266316,39	0,1
661	520400,52	3266271,2	0,1
662	520473,23	3266227,04	0,1
663	520539,75	3266186,78	0,1
664	520640,93	3266126,66	0,1
665	520724,52	3266078,63	0,1
666	520805,1	3266039,83	0,1
667	520868,54	3266009,98	0,1
668	520970,2	3265960,79	0,1
669	521041,35	3265917,41	0,1
670	521112,11	3265874,26	0,1
671	521179,17	3265833,15	0,1
672	521238,52	3265797,64	0,1
673	521296,13	3265820,54	0,1
674	521357,72	3265845,71	0,1
675	521422,47	3265871,83	0,1
676	521471,05	3265891,75	0,1
677	521554,16	3265925,11	0,1
678	521649,28	3265963,11	0,1
679	521716,16	3265989,68	0,1
680	521814,79	3266029,32	0,1

Подпись

Место для отиска печати (при наличии) лица, составившего описание местоположения границ объекта



Захаров Д. А. Дата " 21 " апреля " 2021 г

Каталог координат границ публичного сервитута

Объект: ВЛ-10кВ с кабельной вставкой КЛ-10кВ фидер 44-07 ответвление на п.Пешемское, опоры №171-338

Обозначение характерных точек границ	Координаты, м		Среднеквадратическая погрешность положения характерных точек (Mt), м
	X	Y	
Система координат МСК-29, зона 3			
681	521909,24	3266067,22	0,1
682	521994,93	3266101,62	0,1
683	522082,14	3266136,74	0,1
684	522178,42	3266175,76	0,1
685	522279,46	3266216,34	0,1
686	522367,21	3266251,41	0,1
687	522436,45	3266279,17	0,1
688	522491,36	3266301,26	0,1
689	522570,86	3266333,42	0,1
690	522662,07	3266369,98	0,1
691	522727,71	3266396,45	0,1
692	522824,45	3266435,56	0,1
693	522923,74	3266425,84	0,1
694	523020,62	3266416,71	0,1
695	523123,66	3266406,68	0,1
696	523184,65	3266447,45	0,1
697	523250,06	3266491,16	0,1
698	523297,11	3266522,68	0,1
699	523356,25	3266558,69	0,1
700	523434,35	3266615,27	0,1
701	523487,56	3266651,13	0,1
702	523550,31	3266693,09	0,1
1	523617,83	3266739,11	0,1

Подпись

Место для оттиска печати (при наличии) лица, составившего описание местоположения границ объекта



Захаров Д. А. Дата " 21 " апреля " 2021 г

Формат А4