


Объект: Линия воздушная 0,4 кВ
ответвление от оп.№3 ВЛ-0,4 кВ ф.1 от
ТП -233 в д. Ульяново Холмогорского
района

Площадь испрашиваемого публичного
сервитута - 235 кв. м

Местоположение: Архангельская область,
Холмогорский район


УТВЕРЖДЕНА
распоряжением администрации
МО «Холмогорский муниципальный район»

от _____ 20 ____ г. № _____

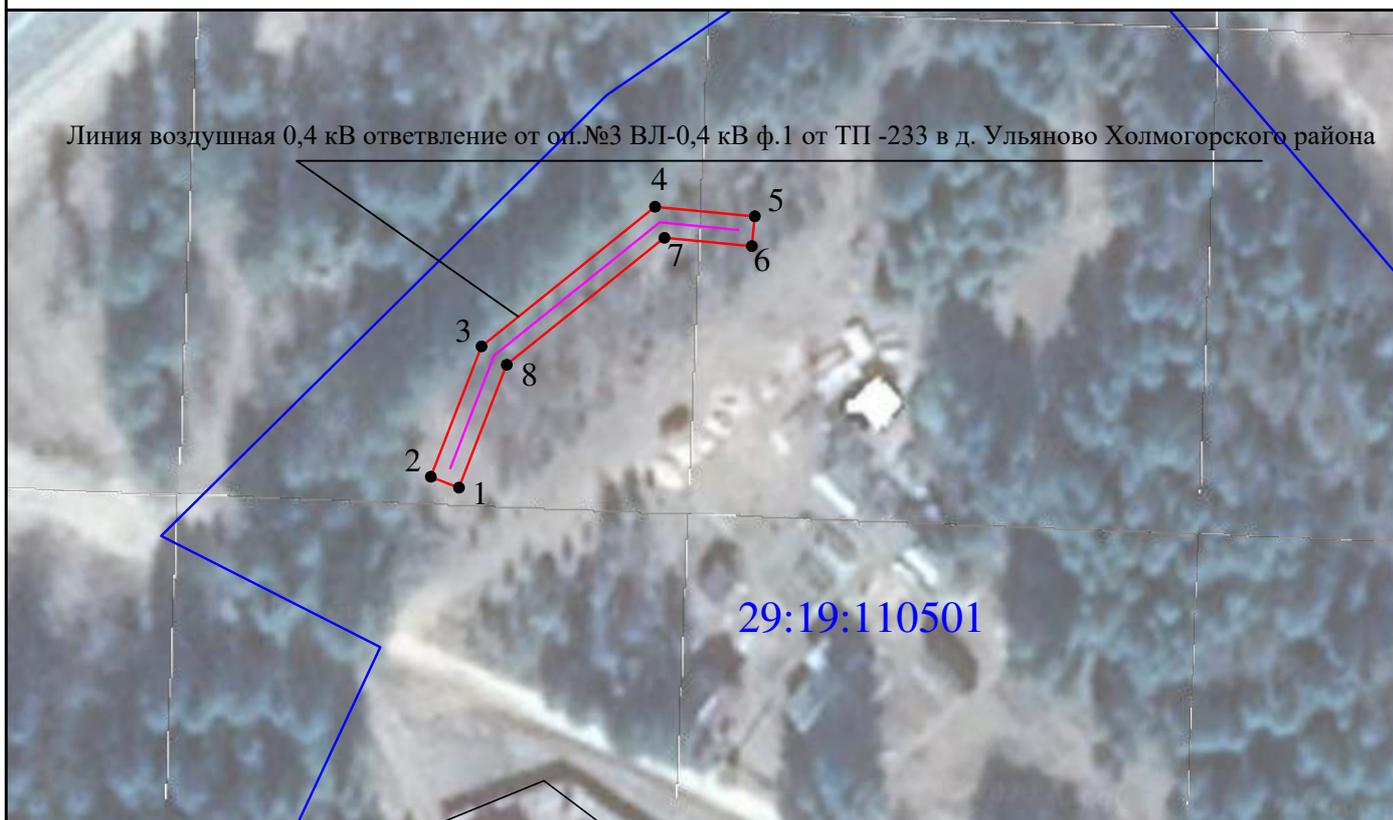

Масштаб 1: 1000

Условные обозначения:

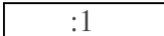-  1 - обозначение характерных точек проектных границ публичного сервитута
-  - проектируемая зона границ публичного сервитута;
-  - линия электропередач;
-  - граница кадастрового квартала
- 29:19:120501 - номер кадастрового квартала
-  - граница и номер земельного участка по сведениям ЕГРН



Подпись

Захаров Д.А. Дата "21" сентября " 2020 г

Место для оттиска печати (при наличии) лица, составившего описание местоположения границ объекта

Система координат МСК-29, зона 3			
Объект: Линия воздушная 0,4 кВ ответвление от оп.№3 ВЛ-0,4 кВ ф.1 от ТП -233 в д. Ульяново Холмогорского района			
Обозначение характерных точек гранец	Координаты, м		Среднеквадратическая погрешность положения характерных точек (Мт), м
	X	Y	
Система координат МСК-29, зона 3			
1	572355,95	3277933,73	0.1
2	572357,39	3277930,00	0.1
3	572374,81	3277936,70	0.1
4	572393,47	3277959,70	0.1
5	572392,19	3277972,92	0.1
6	572388,21	3277972,54	0.1
7	572389,33	3277960,95	0.1
8	572372,38	3277940,05	0.1
1	572355,95	3277933,73	0.1



Подпись

Захаров Д. А. Дата "07" сентября "2020 г

Место для оттиска печати (при наличии) лица, составившего описание местоположения границ объекта