


Объект: ЛЭП-0,4 кв. 0,9 км. А-50. д. Верхняя Г
Площадь испрашиваемого публичного сервитута - 3318 кв. м

УТВЕРЖДЕНА
распоряжением администрации
МО «Холмогорский муниципальный район»

от _____ 20__ г. № _____

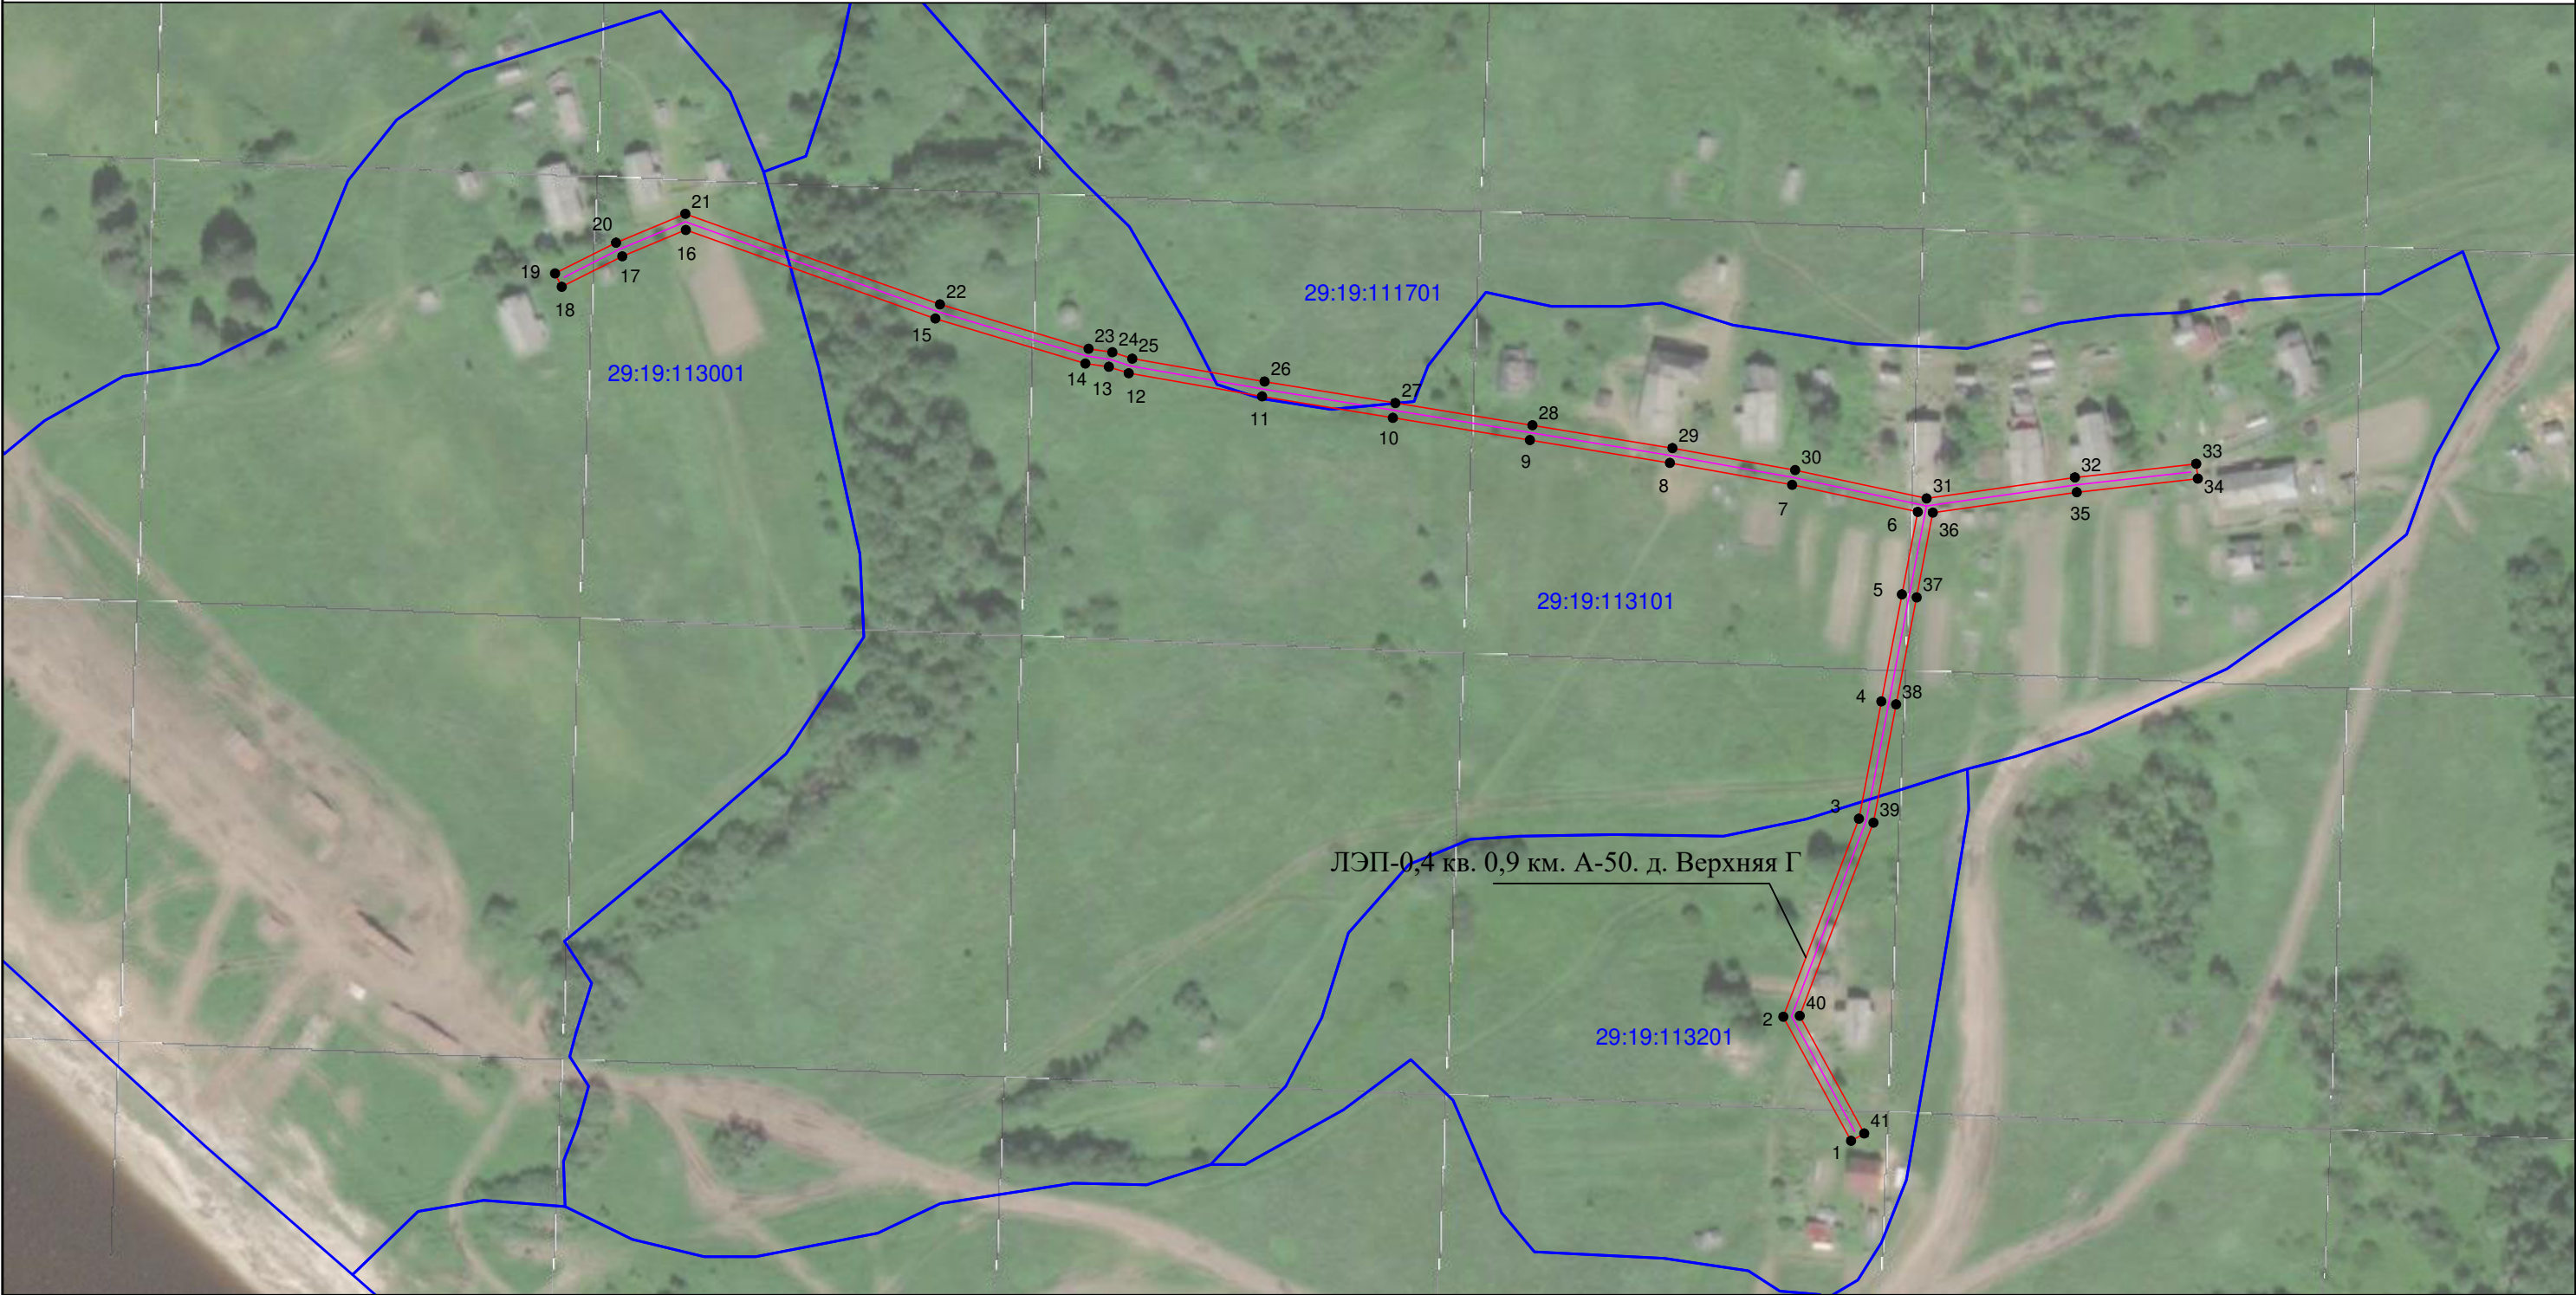

Условные обозначения:

- 1 - обозначение характерных точек проектных границ публичного сервитута
- проектируемая зона границ публичного сервитута;
- линия электропередач;
- граница кадастрового квартала
- 29:19:120501 - номер кадастрового квартала
- :1 - граница и номер земельного участка по сведениям ЕГРН

Масштаб 1: 2000



Подпись _____
Место для оттиска печати (при наличии) лица, составившего описание местоположения границ объекта

Захаров Д. А. Дата " 13 " августа " 2020 г

Каталог координат публичного сервитута			
Объект: ЛЭП-0,4 кв. 0,9 км. А-50. д. Верхняя Г			
Обозначение характерных точек границ	Координаты, м		Среднеквадратическая погрешность положения характерных точек (Mt), м
	X	Y	
Система координат МСК-29, зона 3			
1	559102,53	3275336,26	0.1
2	559140,56	3275315,43	0.1
3	559201,42	3275338,66	0.1
4	559237,39	3275345,55	0.1
5	559270,25	3275351,84	0.1
6	559295,63	3275356,70	0.1
7	559303,92	3275318,17	0.1
8	559310,63	3275280,60	0.1
9	559317,64	3275237,64	0.1
10	559324,51	3275195,57	0.1
11	559331,06	3275155,42	0.1
12	559338,19	3275114,46	0.1
13	559340,15	3275108,37	0.1
14	559341,17	3275101,16	0.1
15	559354,96	3275055,06	0.1
16	559382,18	3274978,49	0.1
17	559374,05	3274958,99	0.1
18	559364,73	3274940,41	0.1
19	559368,84	3274938,35	0.1
20	559378,24	3274957,07	0.1
21	559387,11	3274978,36	0.1
22	559359,34	3275056,49	0.1
23	559345,68	3275102,14	0.1
24	559344,65	3275109,40	0.1
25	559342,67	3275115,56	0.1
26	559335,60	3275156,16	0.1
27	559329,05	3275196,31	0.1
28	559322,18	3275238,38	0.1
29	559315,16	3275281,38	0.1
30	559308,43	3275319,06	0.1
31	559299,74	3275359,46	0.1
32	559306,18	3275404,94	0.1
33	559310,35	3275442,19	0.1
34	559305,78	3275442,71	0.1
35	559301,62	3275405,52	0.1
36	559295,36	3275361,33	0.1
37	559269,39	3275356,36	0.1
38	559236,53	3275350,06	0.1
39	559200,16	3275343,10	0.1
40	559140,91	3275320,48	0.1
41	559104,74	3275340,29	0.1
1	559102,53	3275336,26	0.1



Подпись

Захаров Д. А. Дата " 13 " августа " 2020 г

Место для оттиска печати (при наличии) лица, составившего описание местоположения границ объекта

Формат А4