



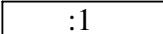


Объект: ЛЭП-0,4 кв. 0,9 км. А-50. д. Околодок  
Площадь испрашиваемого публичного сервитута - 3747 кв. м

УТВЕРЖДЕНА  
распоряжением администрации  
МО «Холмогорский муниципальный район»

от \_\_\_\_\_ 20\_\_ г. № \_\_\_\_\_

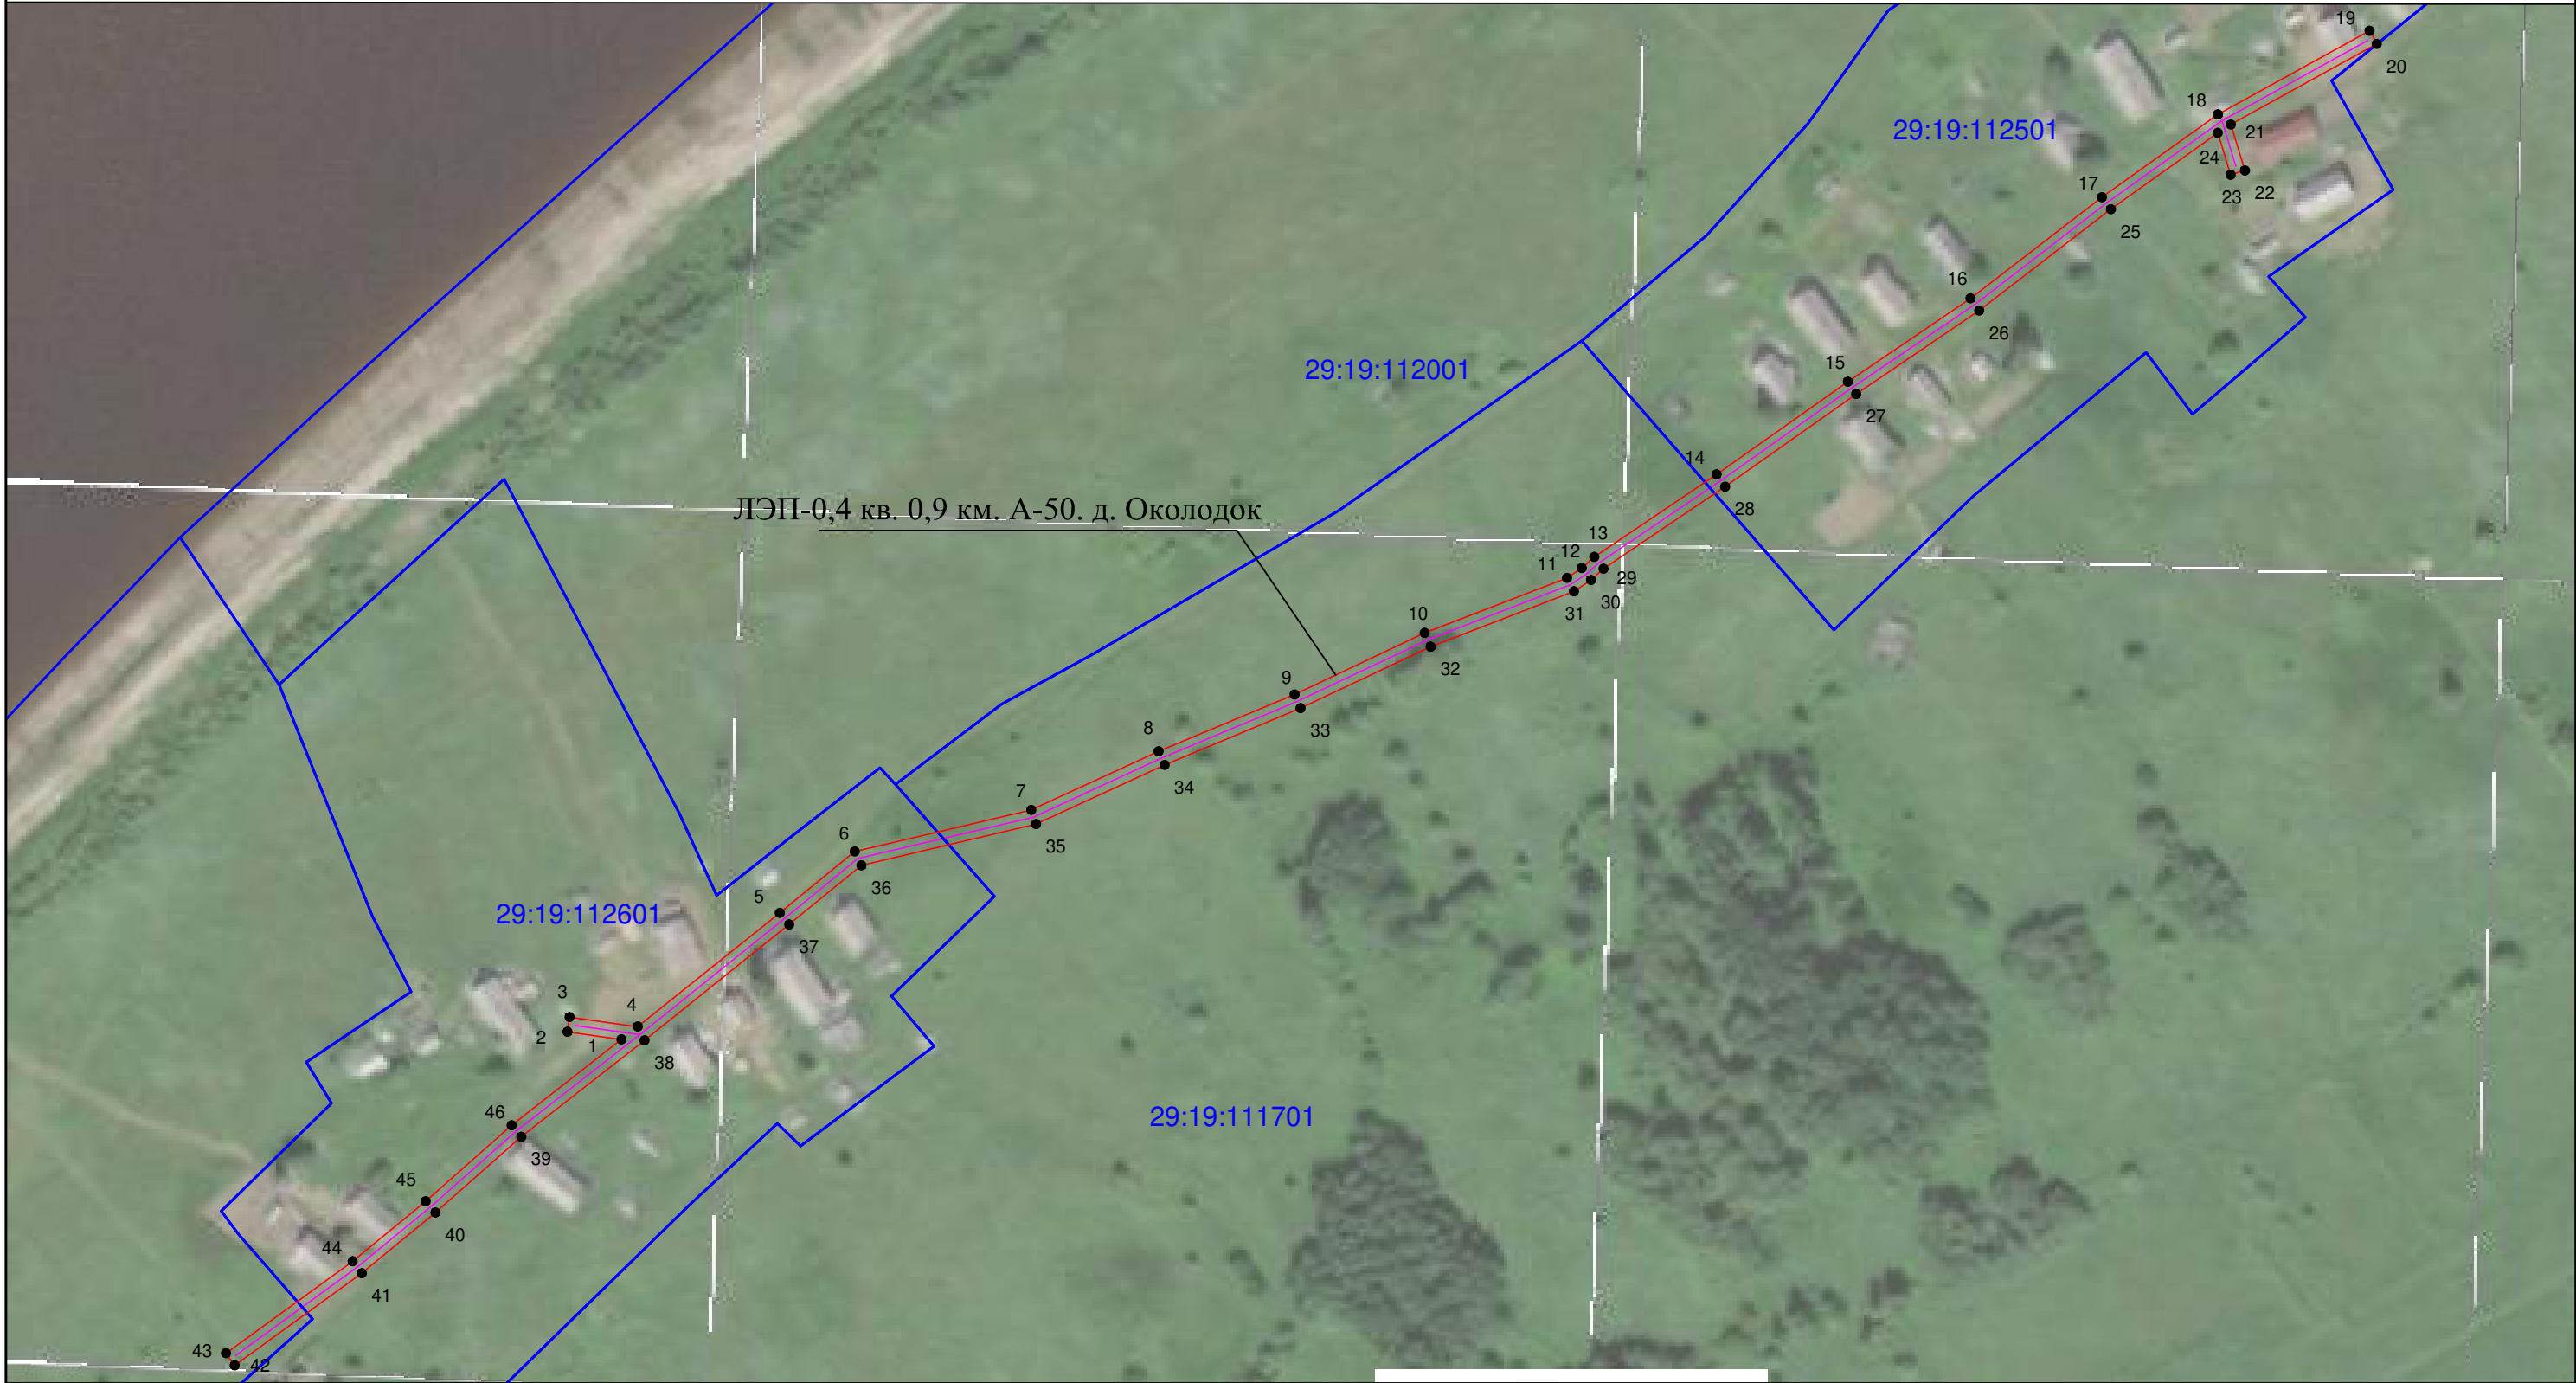

- Условные обозначения:
- 1 - обозначение характерных точек проектных границ публичного сервитута
  -  - проектируемая зона границ публичного сервитута;
  -  - линия электропередач;
  -  - граница кадастрового квартала
  - 29:19:120501 - номер кадастрового квартала
  -  - граница и номер земельного участка по сведениям ЕГРН

Масштаб 1: 2000



Подпись  
Захаров Д. А. Дата " 13 " августа " 2020 г

| Каталог координат публичного сервитута        |               |            |  |
|---|---------------|------------|--|
| Объект: ЛЭП-0,4 кв. 0,9 км. А-50. д. Околодок |               |            |  |
| Обозначение<br>характерных точек<br>границ    | Координаты, м |            | Среднеквадратическая<br>погрешность положения<br>характерных точек (Mt), м |
|   | X             | Y          |  |
| Система координат МСК-29, зона 3              |               |            |  |
| 1   | 568830,09     | 3275565,22 | 0.1  |
| 2   | 568832,44     | 3275548,67 | 0.1  |
| 3   | 568836,99     | 3275549,32 | 0.1  |
| 4   | 568834,04     | 3275570,26 | 0.1  |
| 5   | 568868,97     | 3275613,90 | 0.1  |
| 6   | 568887,83     | 3275636,96 | 0.1  |
| 7   | 568900,62     | 3275691,21 | 0.1  |
| 8   | 568918,66     | 3275730,38 | 0.1  |
| 9   | 568936,11     | 3275772,16 | 0.1  |
| 10  | 568954,99     | 3275812,19 | 0.1  |
| 11  | 568971,91     | 3275855,95 | 0.1  |
| 12  | 568974,93     | 3275860,48 | 0.1  |
| 13  | 568978,36     | 3275864,32 | 0.1  |
| 14  | 569003,74     | 3275901,94 | 0.1  |
| 15  | 569032,21     | 3275942,26 | 0.1  |
| 16  | 569057,81     | 3275979,99 | 0.1  |
| 17  | 569088,90     | 3276020,41 | 0.1  |
| 18  | 569114,32     | 3276056,05 | 0.1  |
| 19  | 569140,02     | 3276102,67 | 0.1  |
| 20  | 569136,00     | 3276104,89 | 0.1  |
| 21  | 569111,26     | 3276060,02 | 0.1  |
| 22  | 569097,12     | 3276064,36 | 0.1  |
| 23  | 569095,77     | 3276059,96 | 0.1  |
| 24  | 569108,64     | 3276056,01 | 0.1  |
| 25  | 569085,20     | 3276023,15 | 0.1  |
| 26  | 569054,08     | 3275982,69 | 0.1  |
| 27  | 569028,43     | 3275944,88 | 0.1  |
| 28  | 568999,95     | 3275904,55 | 0.1  |
| 29  | 568974,72     | 3275867,15 | 0.1  |
| 30  | 568971,29     | 3275863,30 | 0.1  |
| 31  | 568967,80     | 3275858,08 | 0.1  |
| 32  | 568950,76     | 3275814,01 | 0.1  |
| 33  | 568931,91     | 3275774,03 | 0.1  |
| 34  | 568914,44     | 3275732,24 | 0.1  |
| 35  | 568896,25     | 3275692,71 | 0.1  |
| 36  | 568883,59     | 3275639,05 | 0.1  |
| 37  | 568865,40     | 3275616,79 | 0.1  |
| 38  | 568829,82     | 3275572,35 | 0.1  |
| 39  | 568800,16     | 3275534,43 | 0.1  |
| 40  | 568776,85     | 3275508,04 | 0.1  |
| 41  | 568758,25     | 3275485,41 | 0.1  |
| 42  | 568729,93     | 3275446,37 | 0.1  |
| 43  | 568733,65     | 3275443,67 | 0.1  |
| 44  | 568761,90     | 3275482,60 | 0.1  |
| 45  | 568780,35     | 3275505,06 | 0.1  |
| 46  | 568803,70     | 3275531,49 | 0.1  |
| 1   | 568830,09     | 3275565,22 | 0.1  |



Подпись

Захаров Д. А. Дата " 13 " августа " 2020 г

Место для оттиска печати (при наличии) лица, составившего описание местоположения границ объекта

Формат А4