


Объект: ВЛ-0,4 кВ Д ПАЛЕНИНА

Площадь испрашиваемого публичного сервитута -
2441 кв. м

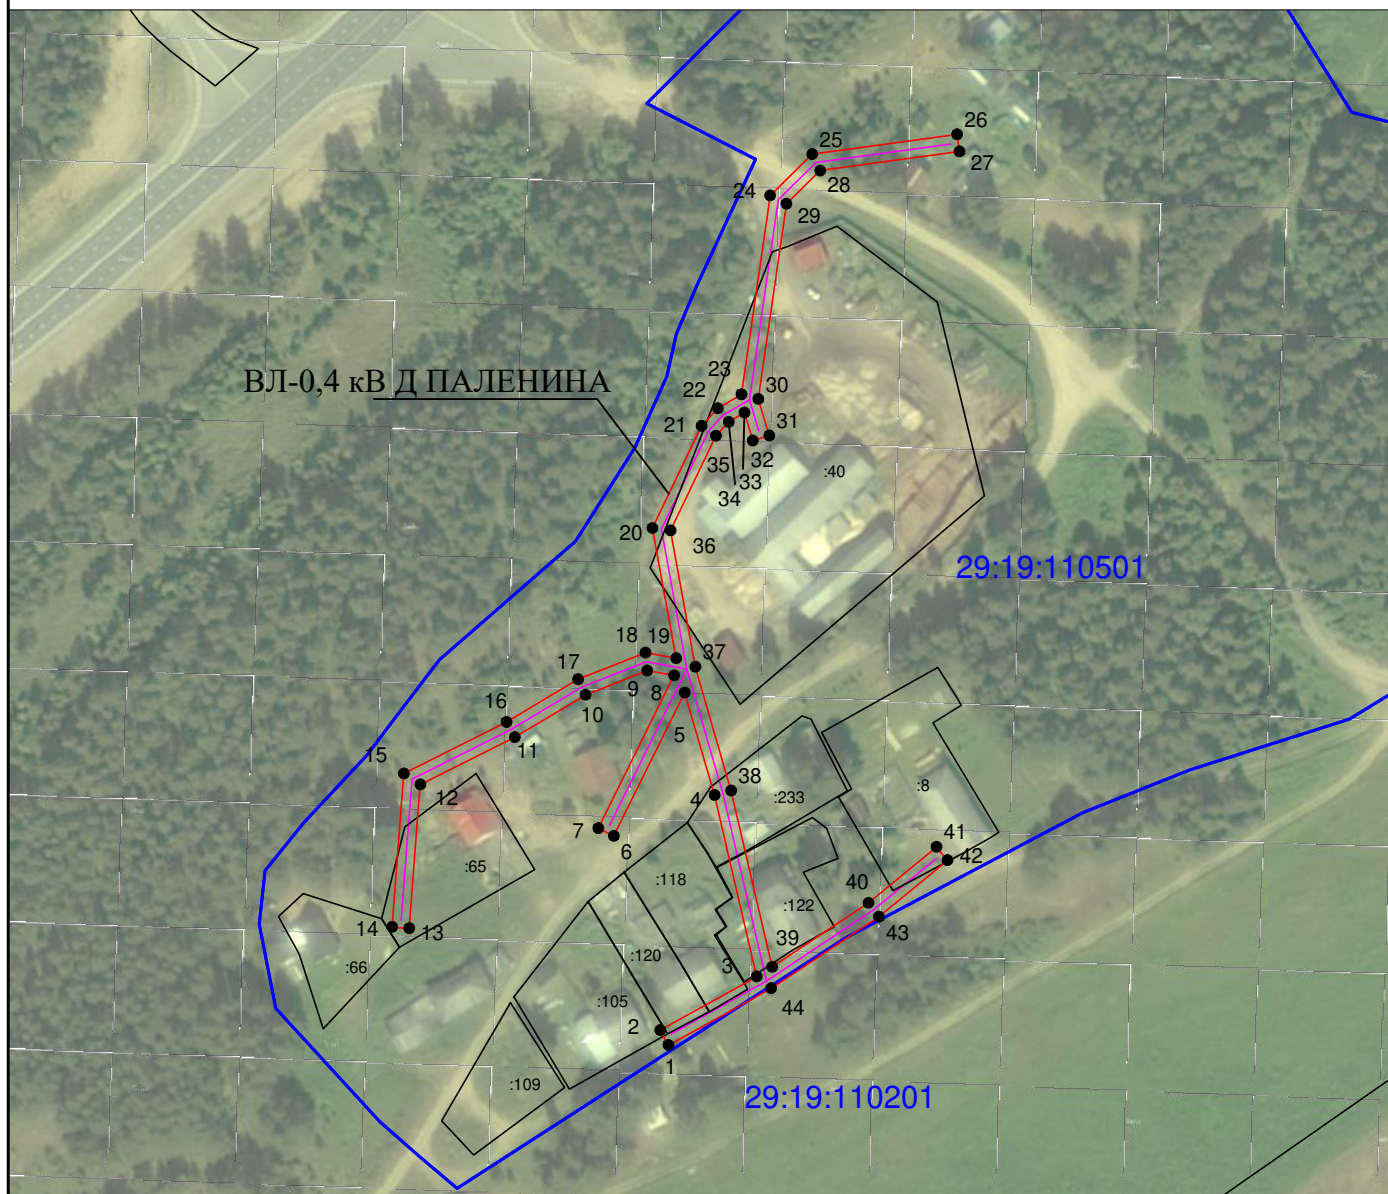


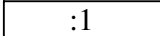
УТВЕРЖДЕНА
распоряжением администрации
МО «Холмогорский муниципальный район»

от _____ 20__ г. № _____



Условные обозначения:

Масштаб 1: 2000

- 1 - обозначение характерных точек проектных границ публичного сервитута
-  - проектируемая зона границ публичного сервитута;
-  - линия электропередач;
-  - граница кадастрового квартала
- 29:19:120501 - номер кадастрового квартала
-  - граница и номер земельного участка по сведениям ЕГРН



Подпись

Захаров Д. А. Дата " 13 " августа " 2020 г

Место для оттиска печати (при наличии) лица, составившего описание местоположения границ объекта

Формат А4

Каталог координат публичного сервитута			
Объект: ВЛ-0,4 кВ Д ПАЛЕНИНА			
Обозначение характерных точек границ	Координаты, м		Среднеквадратическая погрешность положения характерных точек (Mt), м
	X	Y	
Система координат МСК-29, зона 3			
1	572098,54	3277900,05	0.1
2	572102,57	3277897,82	0.1
3	572116,82	3277923,57	0.1
4	572165,19	3277912,30	0.1
5	572192,50	3277904,40	0.1
6	572154,31	3277885,47	0.1
7	572156,36	3277881,35	0.1
8	572197,09	3277901,54	0.1
9	572198,37	3277894,37	0.1
10	572191,88	3277877,93	0.1
11	572180,63	3277859,06	0.1
12	572167,99	3277833,88	0.1
13	572129,68	3277830,95	0.1
14	572130,03	3277826,36	0.1
15	572170,94	3277829,49	0.1
16	572184,66	3277856,85	0.1
17	572196,02	3277875,89	0.1
18	572203,13	3277893,89	0.1
19	572201,66	3277902,11	0.1
20	572236,37	3277895,80	0.1
21	572263,57	3277908,85	0.1
22	572268,29	3277913,19	0.1
23	572271,97	3277919,49	0.1
24	572324,97	3277927,16	0.1
25	572335,98	3277938,35	0.1
26	572341,26	3277976,95	0.1
27	572336,70	3277977,57	0.1
28	572331,63	3277940,49	0.1
29	572322,78	3277931,49	0.1
30	572270,72	3277923,96	0.1
31	572261,02	3277926,93	0.1
32	572259,68	3277922,53	0.1
33	572267,09	3277920,26	0.1
34	572264,67	3277916,11	0.1
35	572260,96	3277912,70	0.1
36	572235,72	3277900,59	0.1
37	572199,34	3277907,20	0.1
38	572166,35	3277916,75	0.1
39	572119,40	3277927,69	0.1
40	572136,46	3277953,36	0.1
41	572151,35	3277971,48	0.1
42	572147,79	3277974,40	0.1
43	572132,76	3277956,10	0.1
44	572113,69	3277927,40	0.1
1	572098,54	3277900,05	0.1



Подпись

Захаров Д. А. Дата " 13 " августа " 2020 г

Место для оттиска печати (при наличии) лица, составившего описание местоположения границ объекта

Формат А4