


Объект: ВЛ-0,4 кВ на вагон-дом при ПС
"Брин-Наволоок"

Площадь испрашиваемого публичного
сервитута - 1091 кв. м

Местоположение: Архангельская
область, Холмогорский район

УТВЕРЖДЕНА
распоряжением администрации
МО «Холмогорский муниципальный район»

от _____ 20__ г. № _____

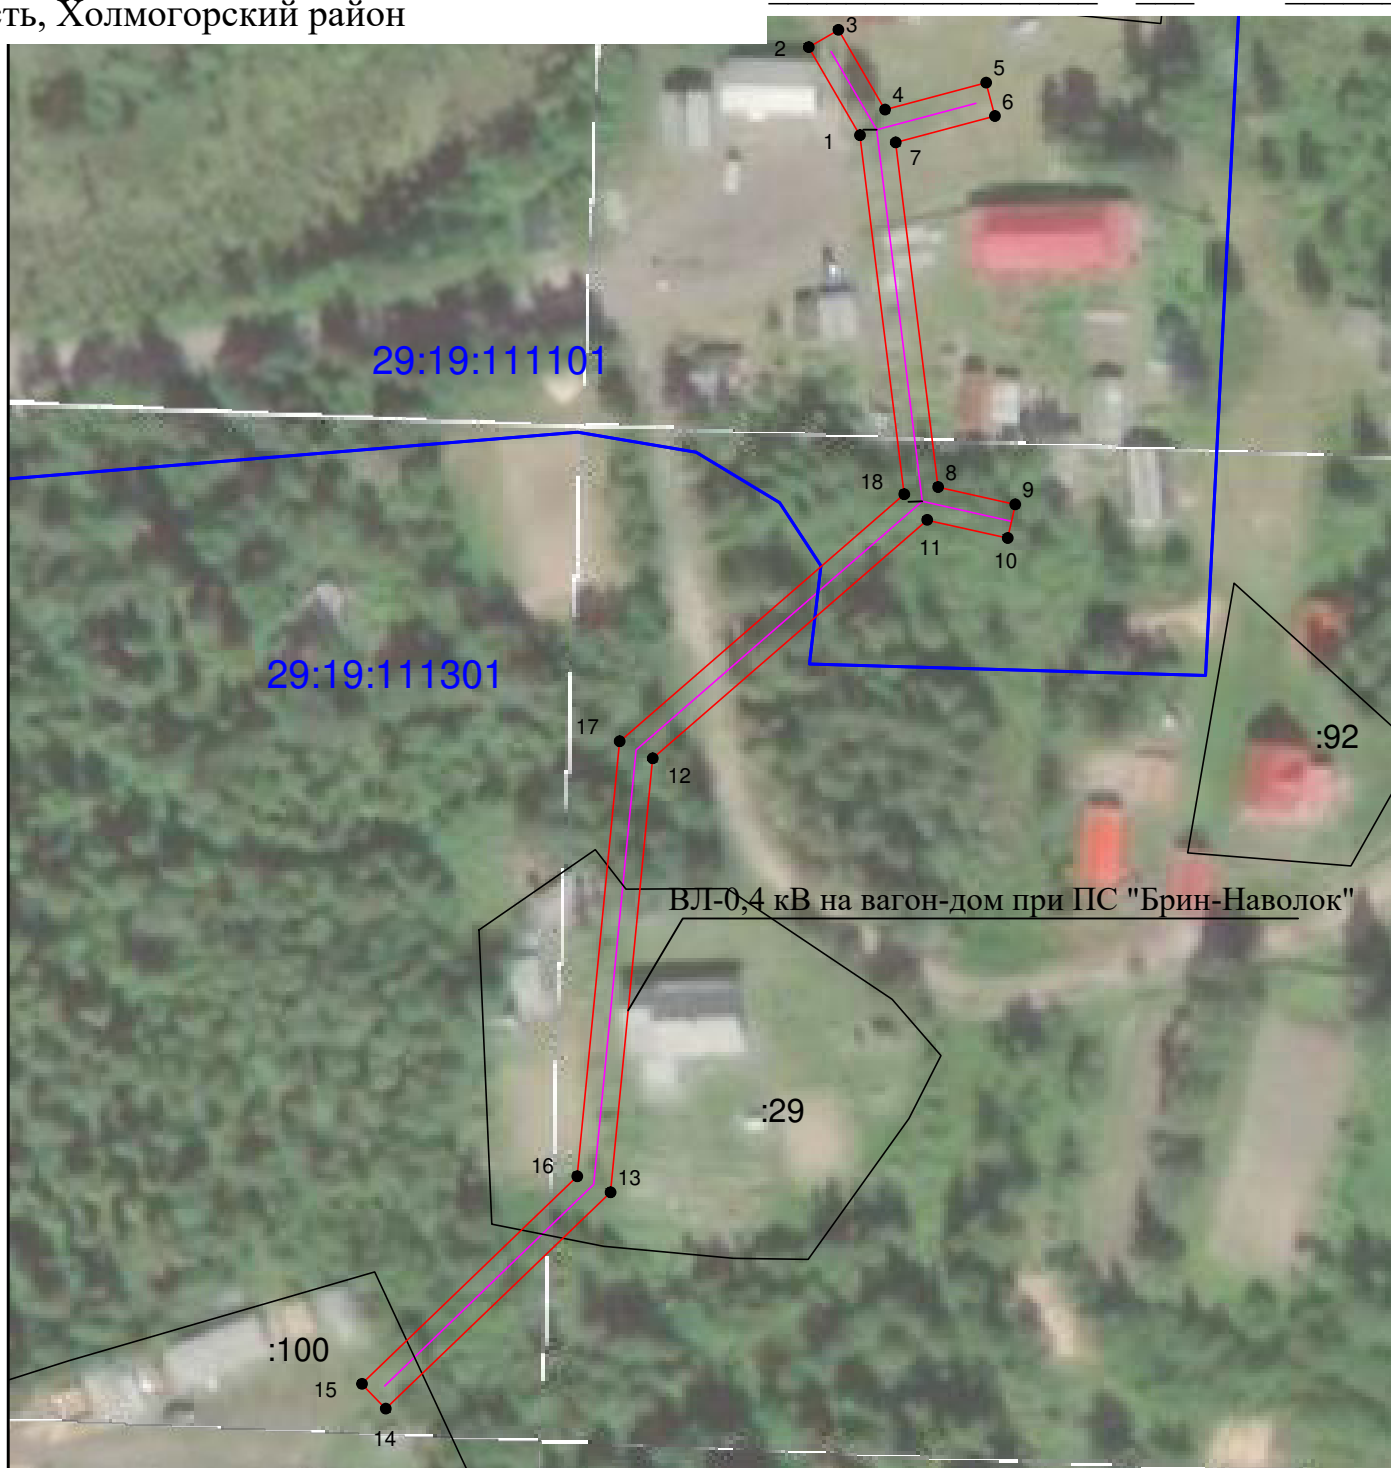

Условные обозначения:

Масштаб 1: 1000

- 1 - обозначение характерных точек проектных границ публичного сервитута
- проектируемая зона границ публичного сервитута;
- линия электропередач;
- граница кадастрового квартала
- 29:19:120501 - номер кадастрового квартала
- :1 - граница и номер земельного участка по сведениям ЕГРН



Подпись

Захаров Д. А. Дата " 13 " августа " 2020 г

Место для оттиска печати (при наличии) лица, составившего описание местоположения границ объекта

Формат А4

Каталог координат публичного сервитута			
Объект: ВЛ-0,4 кВ на вагон-дом при ПС "Брин-Наволоки"			
Обозначение характерных точек границ	Координаты, м		Среднеквадратическая погрешность положения характерных точек (Mt), м
	X	Y	
Система координат МСК-29, зона 3			
1	562592,24	3270765,62	0.1
2	562603,99	3270758,78	0.1
3	562606,31	3270762,75	0.1
4	562595,66	3270768,95	0.1
5	562599,24	3270782,43	0.1
6	562594,80	3270783,61	0.1
7	562591,28	3270770,37	0.1
8	562545,36	3270776,03	0.1
9	562543,05	3270786,32	0.1
10	562538,56	3270785,31	0.1
11	562540,98	3270774,57	0.1
12	562509,20	3270737,98	0.1
13	562451,37	3270732,37	0.1
14	562422,55	3270702,42	0.1
15	562425,86	3270699,23	0.1
16	562453,51	3270727,95	0.1
17	562511,47	3270733,58	0.1
18	562544,41	3270771,51	0.1
1	562592,24	3270765,62	0.1



Подпись

Захаров Д. А. Дата " 13 " августа " 2020 г

Место для оттиска печати (при наличии) лица, составившего описание местоположения границ объекта

Формат А4