




Публичный сервитут охранной зоны "ВЛ-0.4 кв пос. Брин-Наволок"
План границ объекта
Схема расположения листов

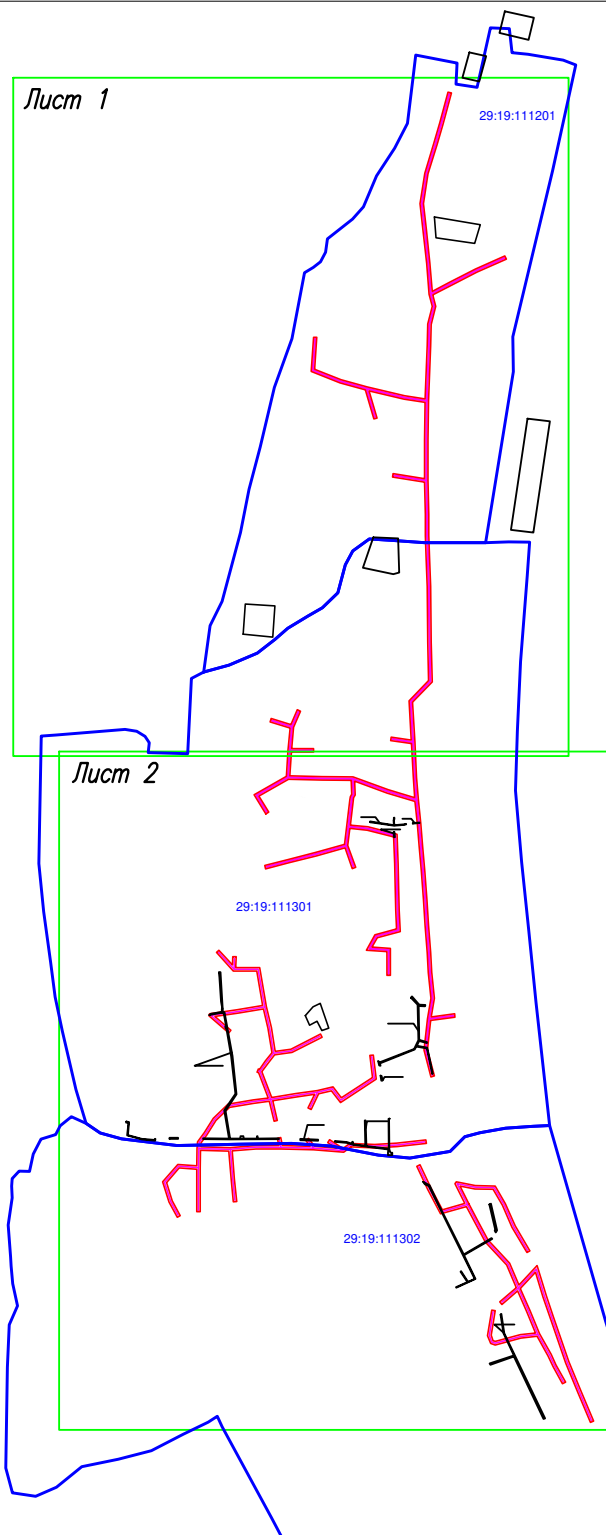

Условные обозначения:

-  — охранный зона ВЛ
 — граница кадастрового квартала
29:19:120501 — номер кадастрового квартала

Масштаб 1: 10000



Подпись

Захаров Д. А. Дата "08" июля "2020" г

Место для оттиска печати (при наличии) лица, составившего описание местоположения границ объекта

Формат А4

Объект: ВЛ-0.4 кв пос. Брин-Наволоок
 Площадь испрашиваемого публичного
 сервитута - 23120 кв. м
 Местоположение: Архангельская обл,
 Холмогорский р-н






УТВЕРЖДЕНА
 распоряжением администрации
 МО «Холмогорский муниципальный район»

от _____ 20 ____ г. № _____



Условные обозначения:

Масштаб 1: 4000

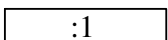-  - обозначение характерных точек проектных границ публичного сервитута
-  - проектируемая зона границ публичного сервитута;
-  - линия электропередач;
-  - граница кадастрового квартала
- 29:19:120501 - номер кадастрового квартала
-  - граница и номер земельного участка по сведениям ЕГРН



Подпись

Захаров Д. А. Дата " 08 " июля " 2020 г


Место для оттиска печати (при наличии) лица, составившего описание местоположения границ объекта

Формат А4

Объект: ВЛ-0.4 кв пос.
Брин-Наволоок
Площадь испрашиваемого
публичного сервитута - 23120 кв.
м
Местоположение: Архангельская
обл, Холмогорский р-н

УТВЕРЖДЕНА
распоряжением администрации
МО «Холмогорский муниципальный район»

от _____ 20__ г. № _____

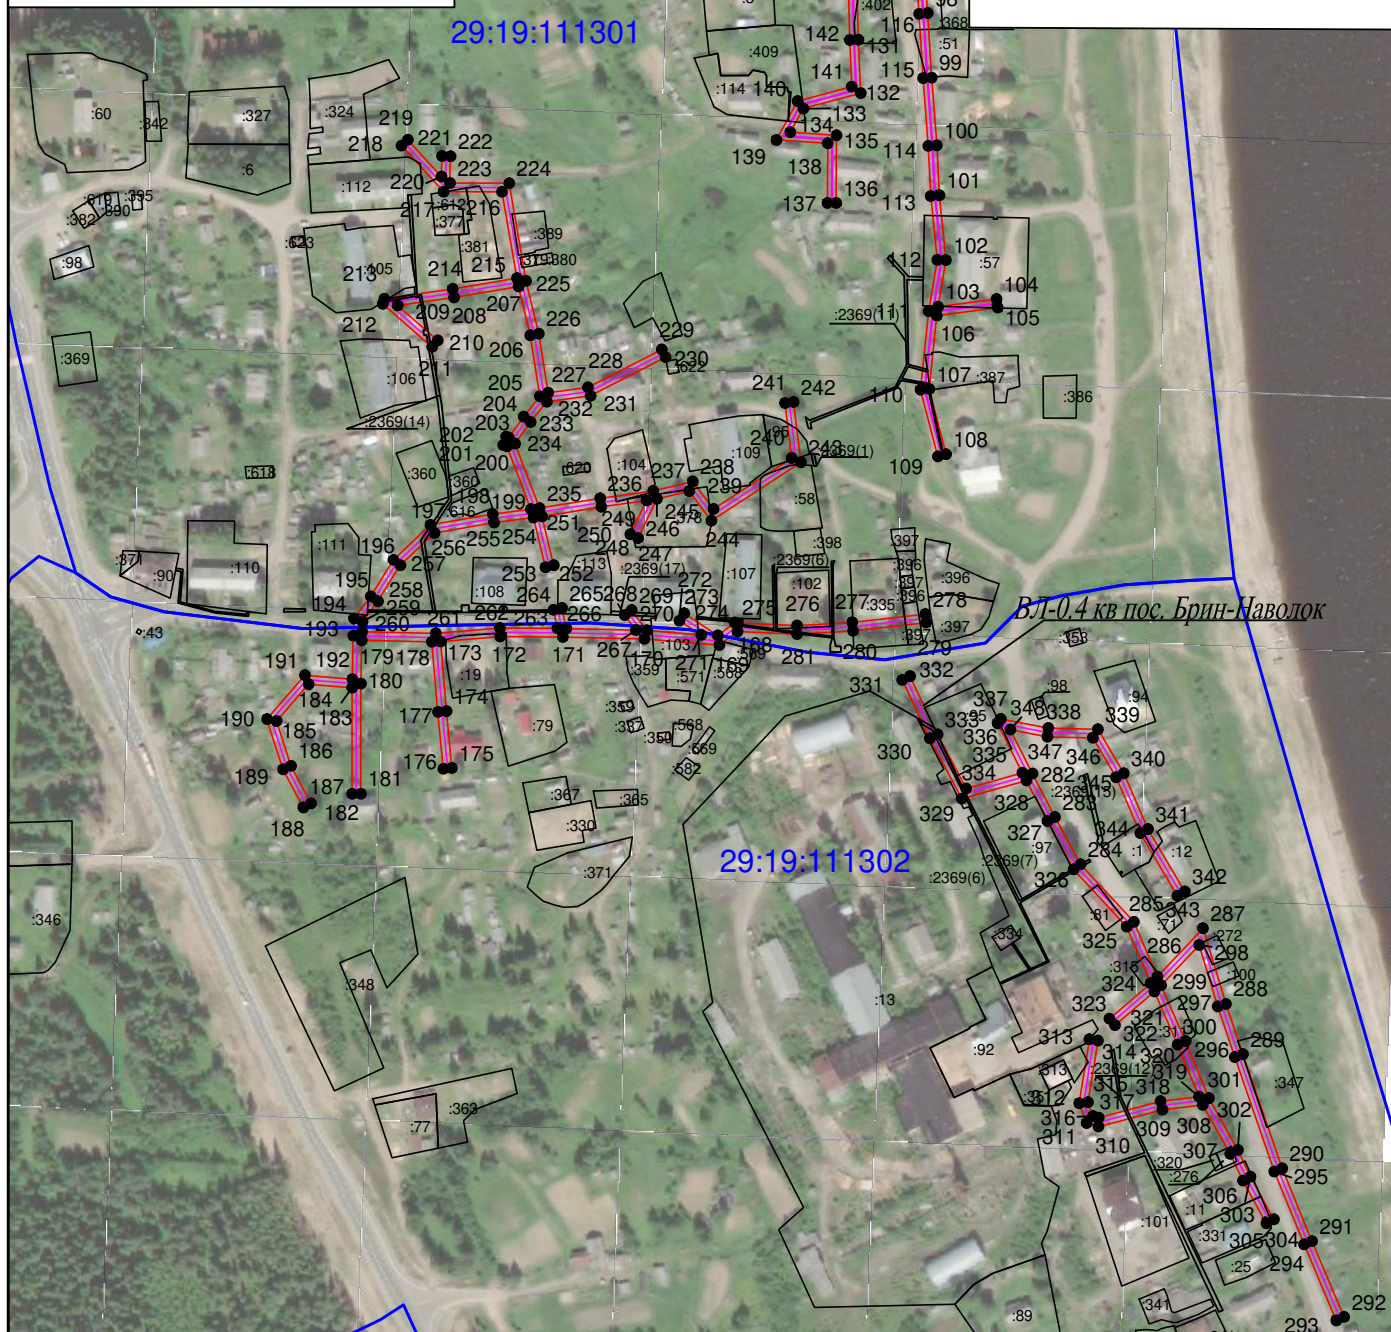

Условные обозначения:

Масштаб 1: 4000

- 1 - обозначение характерных точек проектных границ публичного сервитута
- - проектируемая зона границ публичного сервитута;
- - линия электропередач;
- - граница кадастрового квартала
- 29:19:120501 - номер кадастрового квартала
- :1 - граница и номер земельного участка по сведениям ЕГРН



Подпись

Захаров Д. А. Дата " 08 " июля " 2020 г

Место для оттиска печати (при наличии) лица, составившего описание местоположения границ объекта

Формат А4

Приложение 1

Каталог координат публичного сервитута			
Объект: ВЛ-0.4 кв пос. Брин-Наволоок			
Обозначение характерных точек границ	Координаты, м		Среднеквадратическая погрешность положения характерных точек (Мп), м
	X	Y	
Система координат МСК-29, зона 3			
1	562439,88	3270915,89	0.1
2	562465,54	3270900,34	0.1
3	562489,98	3270943,10	0.1
4	562524,82	3270945,44	0.1
5	562554,44	3270948,12	0.1
6	562562,65	3270921,45	0.1
7	562567,04	3270922,81	0.1
8	562558,90	3270949,28	0.1
9	562578,72	3270957,71	0.1
10	562576,92	3270961,95	0.1
11	562555,53	3270952,84	0.1
12	562526,95	3270950,25	0.1
13	562527,05	3270979,38	0.1
14	562522,45	3270979,40	0.1
15	562522,35	3270949,88	0.1
16	562490,83	3270947,77	0.1
17	562489,65	3270990,95	0.1
18	562489,15	3271032,16	0.1
19	562472,18	3271078,93	0.1
20	562461,58	3271114,21	0.1
21	562488,30	3271112,23	0.1
22	562533,58	3271109,87	0.1
23	562537,68	3271082,07	0.1
24	562542,23	3271082,74	0.1
25	562538,27	3271109,61	0.1
26	562590,49	3271106,52	0.1
27	562617,73	3271132,80	0.1
28	562668,58	3271131,62	0.1
29	562742,85	3271130,72	0.1
30	562779,80	3271129,56	0.1
31	562810,61	3271128,45	0.1
32	562838,96	3271128,38	0.1
33	562882,12	3271127,45	0.1
34	562888,93	3271084,60	0.1
35	562893,48	3271085,32	0.1
36	562886,79	3271127,41	0.1
37	562938,17	3271127,41	0.1
38	562988,35	3271127,86	0.1
39	562992,64	3271099,76	0.1
40	563003,67	3271053,52	0.1
41	562967,51	3271064,08	0.1
42	562966,22	3271059,66	0.1
43	563004,96	3271048,35	0.1
44	563014,34	3271014,56	0.1
45	563029,51	3270976,14	0.1
46	563075,19	3270979,30	0.1
47	563074,87	3270983,89	0.1
48	563032,55	3270980,96	0.1
49	563018,71	3271016,02	0.1
50	563009,06	3271050,78	0.1
51	562997,16	3271100,65	0.1
52	562992,98	3271127,99	0.1
53	563063,72	3271130,98	0.1
54	563092,89	3271131,57	0.1
55	563116,33	3271137,64	0.1
56	563132,19	3271133,35	0.1
57	563173,52	3271130,00	0.1
58	563217,97	3271125,25	0.1
59	563253,27	3271121,38	0.1
60	563293,79	3271127,50	0.1
61	563332,90	3271139,56	0.1
62	563360,95	3271147,61	0.1
63	563401,84	3271158,59	0.1
64	563400,65	3271163,03	0.1
65	563359,72	3271152,04	0.1
66	563331,58	3271143,97	0.1
67	563292,76	3271132,00	0.1
68	563253,18	3271126,02	0.1
69	563218,46	3271129,82	0.1
70	563173,95	3271134,58	0.1
71	563136,22	3271137,64	0.1
72	563148,83	3271161,95	0.1
73	563165,99	3271195,03	0.1
74	563183,52	3271234,46	0.1
75	563179,32	3271236,33	0.1
76	563161,85	3271197,03	0.1
77	563144,75	3271164,07	0.1
78	563131,40	3271138,33	0.1
79	563116,35	3271142,40	0.1
80	563092,26	3271136,15	0.1
81	563063,57	3271135,57	0.1
82	562990,26	3271132,48	0.1
83	562938,15	3271132,01	0.1
84	562884,12	3271132,01	0.1
85	562839,01	3271132,98	0.1
86	562810,70	3271133,05	0.1
87	562779,95	3271134,15	0.1
88	562742,95	3271135,32	0.1
89	562668,67	3271136,22	0.1
90	562615,92	3271137,45	0.1
91	562588,75	3271111,23	0.1
92	562535,71	3271114,37	0.1
93	562488,58	3271116,82	0.1
94	562458,62	3271119,04	0.1
95	562426,96	3271122,28	0.1
96	562396,17	3271124,83	0.1
97	562363,90	3271127,57	0.1
98	562325,94	3271130,58	0.1
99	562291,64	3271132,68	0.1
100	562255,49	3271135,46	0.1

Подпись

Захаров Д. А. Дата "08" июля " 2020 г

Место для оттиска печати (при наличии) лица, составившего описание местоположения границ объекта



Приложение 1

101	562228,82	3271136,78	0.1
102	562194,25	3271140,31	0.1
103	562169,48	3271136,13	0.1
104	562173,57	3271167,30	0.1
105	562169,01	3271167,90	0.1
106	562164,75	3271135,44	0.1
107	562125,58	3271131,37	0.1
108	562090,79	3271140,42	0.1
109	562089,64	3271135,97	0.1
110	562125,23	3271126,71	0.1
111	562167,10	3271131,06	0.1
112	562194,41	3271135,67	0.1
113	562228,47	3271132,19	0.1
114	562255,20	3271130,87	0.1
115	562291,33	3271128,09	0.1
116	562325,62	3271125,99	0.1
117	562363,52	3271122,99	0.1
118	562395,78	3271120,25	0.1
119	562426,54	3271117,70	0.1
120	562456,66	3271114,62	0.1
121	562467,82	3271077,48	0.1
122	562483,52	3271034,19	0.1
123	562465,22	3271035,00	0.1
124	562461,43	3271032,92	0.1
125	562458,37	3271032,49	0.1
126	562425,15	3271028,42	0.1
127	562422,69	3271051,80	0.1
128	562413,01	3271090,57	0.1
129	562373,98	3271092,10	0.1
130	562341,40	3271092,93	0.1
131	562311,71	3271093,60	0.1
132	562283,27	3271094,89	0.1
133	562275,11	3271064,30	0.1
134	562262,47	3271057,39	0.1
135	562260,87	3271081,93	0.1
136	562224,79	3271081,76	0.1
137	562224,81	3271077,16	0.1
138	562256,56	3271077,31	0.1
139	562258,35	3271049,90	0.1
140	562279,05	3271061,21	0.1
141	562286,76	3271090,12	0.1
142	562311,56	3271089,00	0.1
143	562341,29	3271088,33	0.1
144	562373,83	3271087,50	0.1
145	562409,38	3271086,10	0.1
146	562418,15	3271051,00	0.1
147	562420,59	3271027,86	0.1
148	562397,84	3271025,03	0.1
149	562368,70	3271035,48	0.1
150	562367,15	3271031,15	0.1
151	562394,79	3271021,24	0.1
152	562384,21	3270983,62	0.1
153	562374,84	3270946,31	0.1
154	562366,73	3270915,40	0.1
155	562371,18	3270914,23	0.1
156	562379,29	3270945,17	0.1
157	562388,66	3270982,43	0.1
158	562399,38	3271020,59	0.1
159	562423,39	3271023,57	0.1
160	562459,01	3271027,94	0.1
161	562462,91	3271028,49	0.1
162	562466,30	3271030,35	0.1
163	562484,58	3271029,54	0.1
164	562485,05	3270990,86	0.1
165	562486,28	3270945,89	0.1
166	562463,89	3270906,72	0.1
167	562442,26	3270919,82	0.1
1	562439,88	3270915,89	0.1
168	561996,38	3271029,16	0.1
169	561989,08	3271019,47	0.1
170	561992,44	3270979,51	0.1
171	561993,42	3270935,98	0.1
172	561993,64	3270902,62	0.1
173	561990,98	3270870,88	0.1
174	561953,87	3270874,03	0.1
175	561923,54	3270876,92	0.1
176	561923,11	3270872,34	0.1
177	561953,46	3270869,45	0.1
178	561990,83	3270866,28	0.1
179	561991,62	3270828,85	0.1
180	561968,45	3270828,37	0.1
181	561909,85	3270828,37	0.1
182	561909,85	3270823,77	0.1
183	561966,36	3270823,77	0.1
184	561968,28	3270800,49	0.1
185	561948,62	3270783,45	0.1
186	561924,70	3270791,17	0.1
187	561904,70	3270801,81	0.1
188	561902,54	3270797,75	0.1
189	561922,90	3270786,92	0.1
190	561949,67	3270778,28	0.1
191	561973,05	3270798,54	0.1
192	561970,97	3270823,82	0.1
193	561994,05	3270824,30	0.1
194	562003,22	3270824,77	0.1
195	562015,07	3270833,65	0.1
196	562034,53	3270845,79	0.1
197	562053,17	3270865,46	0.1
198	562058,98	3270898,71	0.1
199	562061,49	3270918,95	0.1
200	562095,02	3270906,28	0.1

Подпись

Захаров Д. А. Дата "08" июля " 2020 г

Место для оттиска печати (при наличии) лица, составившего описание местоположения границ объекта



Приложение 1

201	562095,82	3270904,18	0.1
202	562100,12	3270905,81	0.1
203	562099,59	3270907,22	0.1
204	562110,84	3270915,19	0.1
205	562121,65	3270923,88	0.1
206	562154,23	3270918,70	0.1
207	562180,18	3270912,49	0.1
208	562174,44	3270878,00	0.1
209	562170,13	3270847,99	0.1
210	562151,52	3270869,34	0.1
211	562148,06	3270866,31	0.1
212	562170,93	3270840,07	0.1
213	562173,76	3270840,91	0.1
214	562178,98	3270877,30	0.1
215	562184,69	3270911,57	0.1
216	562230,70	3270903,61	0.1
217	562230,74	3270872,46	0.1
218	562255,35	3270850,01	0.1
219	562258,45	3270853,40	0.1
220	562238,80	3270871,34	0.1
221	562249,79	3270871,64	0.1
222	562249,66	3270876,24	0.1
223	562235,34	3270875,84	0.1
224	562235,30	3270907,48	0.1
225	562183,26	3270916,48	0.1
226	562155,12	3270923,21	0.1
227	562123,59	3270928,23	0.1
228	562126,46	3270949,41	0.1
229	562146,68	3270988,75	0.1
230	562142,59	3270990,85	0.1
231	562122,01	3270950,81	0.1
232	562118,85	3270927,53	0.1
233	562108,07	3270918,87	0.1
234	562096,48	3270910,65	0.1
235	562062,14	3270923,62	0.1
236	562067,29	3270955,90	0.1
237	562071,35	3270984,27	0.1
238	562076,30	3271005,25	0.1
239	562061,62	3271016,33	0.1
240	562088,77	3271058,06	0.1
241	562118,15	3271054,46	0.1
242	562118,71	3271059,03	0.1
243	562086,48	3271062,97	0.1
244	562055,43	3271015,24	0.1
245	562071,14	3271003,39	0.1
246	562067,10	3270986,29	0.1
247	562046,13	3270976,16	0.1
248	562048,13	3270972,02	0.1
249	562066,20	3270980,75	0.1
250	562062,74	3270956,59	0.1
251	562057,69	3270924,95	0.1
252	562031,65	3270931,25	0.1
253	562030,57	3270926,78	0.1
254	562057,03	3270920,38	0.1
255	562054,43	3270899,39	0.1
256	562048,88	3270867,62	0.1
257	562031,60	3270849,38	0.1
258	562012,47	3270837,45	0.1
259	562001,58	3270829,29	0.1
260	561996,22	3270829,02	0.1
261	561995,39	3270868,33	0.1
262	561998,24	3270902,44	0.1
263	561998,04	3270933,16	0.1
264	562007,89	3270931,06	0.1
265	562008,85	3270935,56	0.1
266	561997,98	3270937,88	0.1
267	561997,14	3270974,95	0.1
268	562005,00	3270969,05	0.1
269	562007,77	3270972,73	0.1
270	561996,94	3270980,86	0.1
271	561994,50	3271009,92	0.1
272	562002,15	3270998,22	0.1
273	562006,00	3271000,74	0.1
274	561994,25	3271018,69	0.1
275	562001,05	3271027,71	0.1
276	561999,56	3271060,92	0.1
277	562001,21	3271090,40	0.1
278	562005,58	3271129,24	0.1
279	562001,01	3271129,75	0.1
280	561996,62	3271090,79	0.1
281	561994,96	3271060,94	0.1
168	561996,38	3271029,16	0.1
282	561920,64	3271186,43	0.1
283	561897,40	3271198,48	0.1
284	561872,22	3271212,07	0.1
285	561841,52	3271240,52	0.1
286	561812,35	3271253,00	0.1
287	561838,15	3271277,40	0.1
288	561797,80	3271289,61	0.1
289	561771,00	3271298,64	0.1
290	561710,11	3271319,62	0.1
291	561671,37	3271335,47	0.1
292	561630,91	3271352,63	0.1
293	561629,12	3271348,39	0.1
294	561669,61	3271331,23	0.1
295	561708,49	3271315,31	0.1
296	561769,51	3271294,29	0.1
297	561796,40	3271285,23	0.1
298	561829,23	3271275,29	0.1
299	561807,75	3271254,98	0.1
300	561777,95	3271268,05	0.1

Подпись

Захаров Д. А. Дата "08" июля " 2020 г

Место для оттиска печати (при наличии) лица, составившего описание местоположения границ объекта



Приложение 1

301	561747,52	3271280,50	0.1
302	561719,99	3271295,97	0.1
303	561705,68	3271302,71	0.1
304	561683,02	3271315,16	0.1
305	561680,81	3271311,13	0.1
306	561703,59	3271298,61	0.1
307	561717,88	3271291,87	0.1
308	561744,06	3271277,17	0.1
309	561741,51	3271255,65	0.1
310	561732,42	3271221,63	0.1
311	561734,35	3271215,29	0.1
312	561744,88	3271211,31	0.1
313	561778,93	3271216,80	0.1
314	561778,20	3271221,34	0.1
315	561745,36	3271216,04	0.1
316	561738,09	3271218,80	0.1
317	561737,20	3271221,71	0.1
318	561746,04	3271254,78	0.1
319	561748,45	3271275,15	0.1
320	561776,16	3271263,81	0.1
321	561804,46	3271251,41	0.1
322	561786,47	3271230,47	0.1
323	561789,96	3271227,47	0.1
324	561808,87	3271249,49	0.1
325	561838,98	3271236,60	0.1
326	561869,52	3271208,30	0.1
327	561895,25	3271194,41	0.1
328	561916,87	3271183,20	0.1
329	561907,19	3271148,80	0.1
330	561939,39	3271131,67	0.1
331	561970,52	3271116,98	0.1
332	561972,48	3271121,14	0.1
333	561941,46	3271135,78	0.1
334	561912,62	3271151,12	0.1
335	561921,05	3271181,07	0.1
336	561947,40	3271167,80	0.1
337	561949,68	3271169,52	0.1
338	561944,86	3271194,88	0.1
339	561944,20	3271221,35	0.1
340	561920,69	3271235,12	0.1
341	561891,00	3271248,02	0.1
342	561857,80	3271267,64	0.1
343	561855,46	3271263,68	0.1
344	561888,91	3271243,91	0.1
345	561918,61	3271231,01	0.1
346	561939,67	3271218,68	0.1
347	561940,27	3271194,39	0.1
348	561944,02	3271174,65	0.1
282	561920,64	3271186,43	0.1



Подпись Захаров Д. А. Дата "08" июля " 2020 г

Место для оттиска печати (при наличии) лица, составившего описание местоположения границ объекта